Auftrags-Nr.: 356177DE1A	Platte:3	Beton: C25/30	Dicke: 0.050 m
Expositionsklasse: XC1/WO		**Volumen:** 0.47 m3 **Gewicht:** 1.27 to	**Maßstab:** 1: 51 **Allplan 2022**
Projektnr: 356177 **AG:** Jann Redenius GmbH **Bauherr:** Hebben, Thomas		**BV:** Hebben, Große Mühlenst **BO:** D-26506 Norden **Bearbeitet von:** Coker	**Datum:** 16.09.2023 **Uhrzeit:** 04:53 Uhr

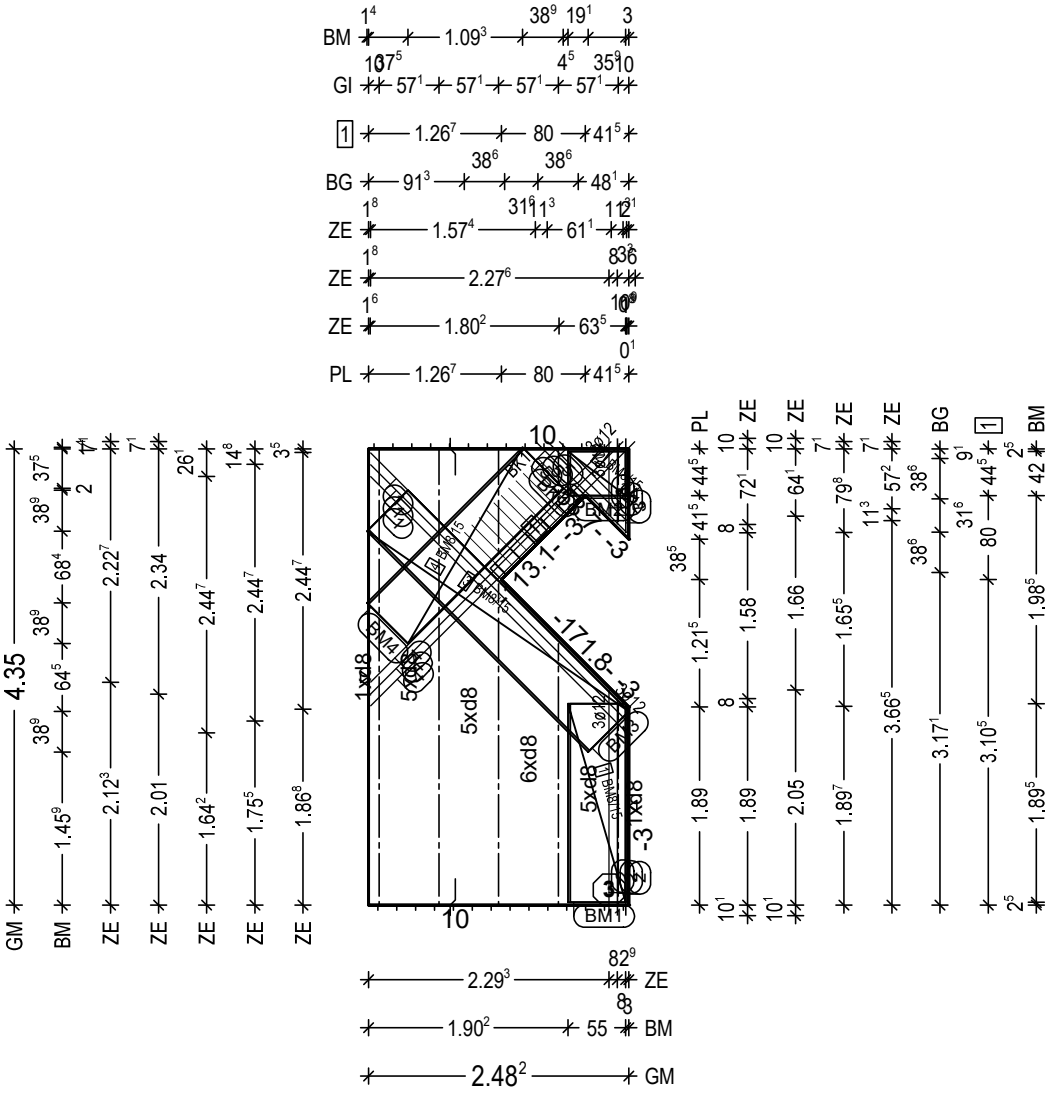

BtG: C25/30 Exp : XC1/WO d : 5.0 cm
c : 1.5 cm as L*: 4.66 cm2/m as Q*: 1.69 cm2/m L* :23 8/11-461 Q* :10 6/50-243 Q* : 9 8/50-243
Git: 1 E 17 -192 Git: 1 E 17 - 69 Git: 1 E 17 -249 Git: 1 E 17 - 40 Git: 1 E 17 - 97 Git: 1 E 17 -306 Git: 2 E 17 -434
(1) 3x 1 12-346 (2) 1x 1 12-202 BF04 (2) 1x 1 12-210 BF04 (2) 1x 1 12-218 BF04 (3) 1x 1 12-93 BF04 (3) 1x 1 12-85 BF04 (3) 1x 1 12-77 BF04 (4) 1x 1 12-360 BF04 (4) 1x 1 12-344 BF04 (4) 1x 1 12-328 BF04 (5) 1x 1 12-126 BF04 (5) 1x 1 12-110 BF04

(5) 1x 1 12-94 BF04

BM1 1x
[1] BM8/15,190x125

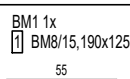

BM2 1x
[2] BM8/15,42x125

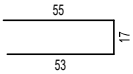

BM3 1x
[3] BM8/15,298x125

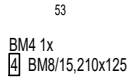

BM4 1x
[4] BM8/15,210x125

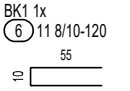

BK1 1x
(6) 11 8/10-120

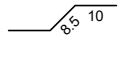

BF04

Zu wenig Platz für Tabelle!