

PNr.: 297556D13

Pos: 1

Beton: C25/30

Dicke: 0.060 m

Expositionsklassen: XC1/W0

Volumen: 0.26 m3

Gewicht: 0.65 to

ANr 297556

AG.: Alfred Döpker GmbH & Co. KG

BH.: Weserhöfe


BV.: Weserhöfe, Grüne

BO.: D-28199 Bremen

Bea.: Coker

Maßstab: 1: 12

Dat.: 25.01.2021

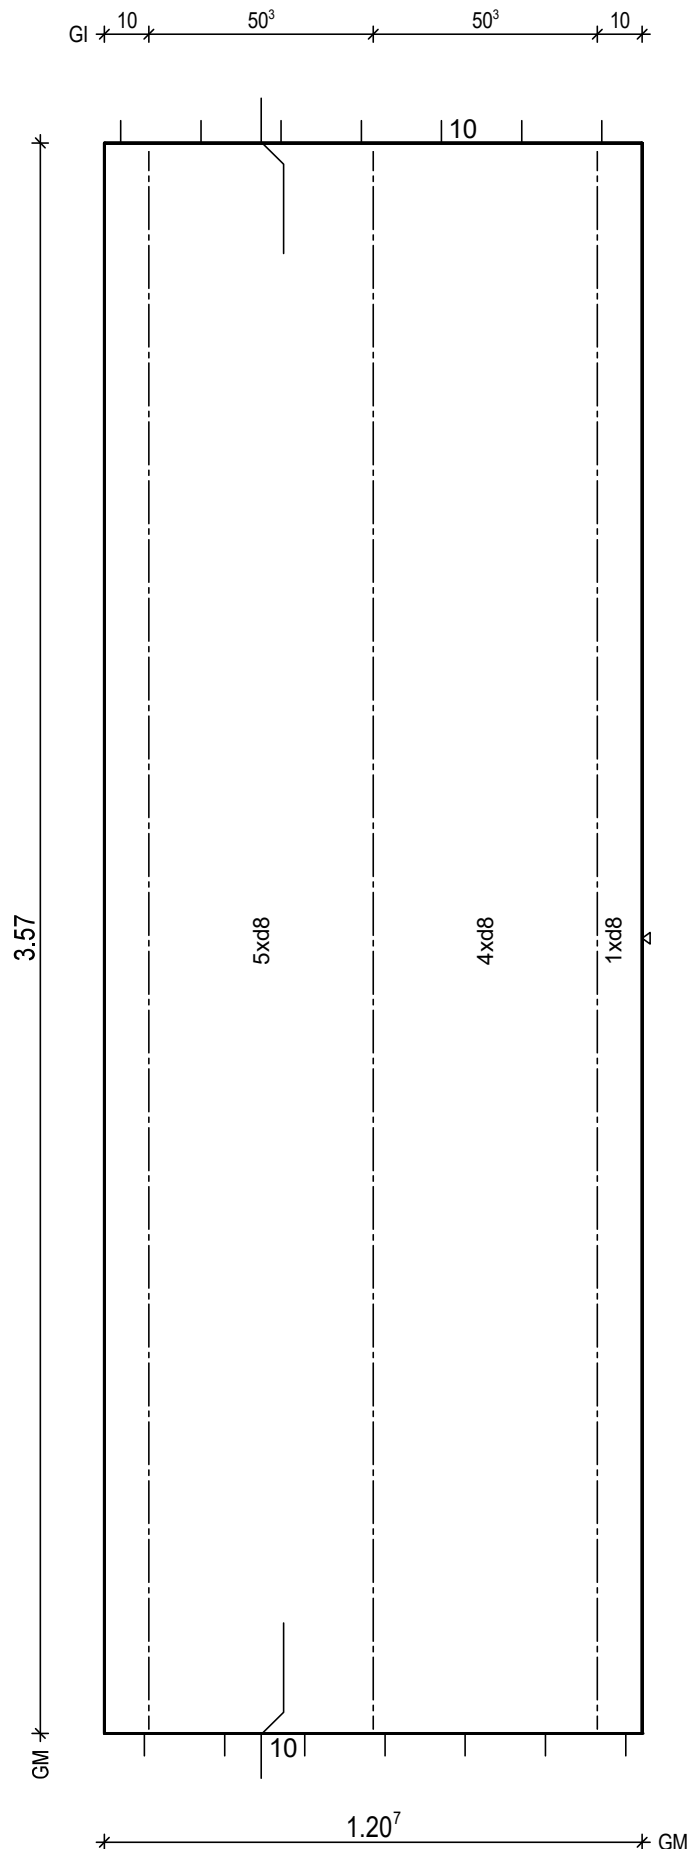

BTG: C25/30
Exp: XC1/W0
d : 6.0 cm
Fl : 4.31 m2

Bew : FDU5
c : 2.5 cm
as L*: 4.17 cm2/m
as Q*: 1.76 cm2/m
L* : 8 8/15-383
L* : 2 8/60-383
Q* : 8 8/50-115
Q* : 8 8/50-115

Git: 3 E 13 -355

BF04

10

H/B = 420 / 297 [0.12m²]

PLANBAR

PNr.: 297556D13

Pos: 2

Beton: C25/30

Dicke: 0.060 m

Expositionsklassen: XC1/W0

Volumen: 0.36 m³

Gewicht: 0.91 to

ANr 297556

AG.: Alfred Döpker GmbH & Co. KG

BH.: Weserhöfe


BV.: Weserhöfe, Grüne

BO.: D-28199 Bremen

Bea.: Coker

Maßstab: 1: 12

Dat.: 25.01.2021

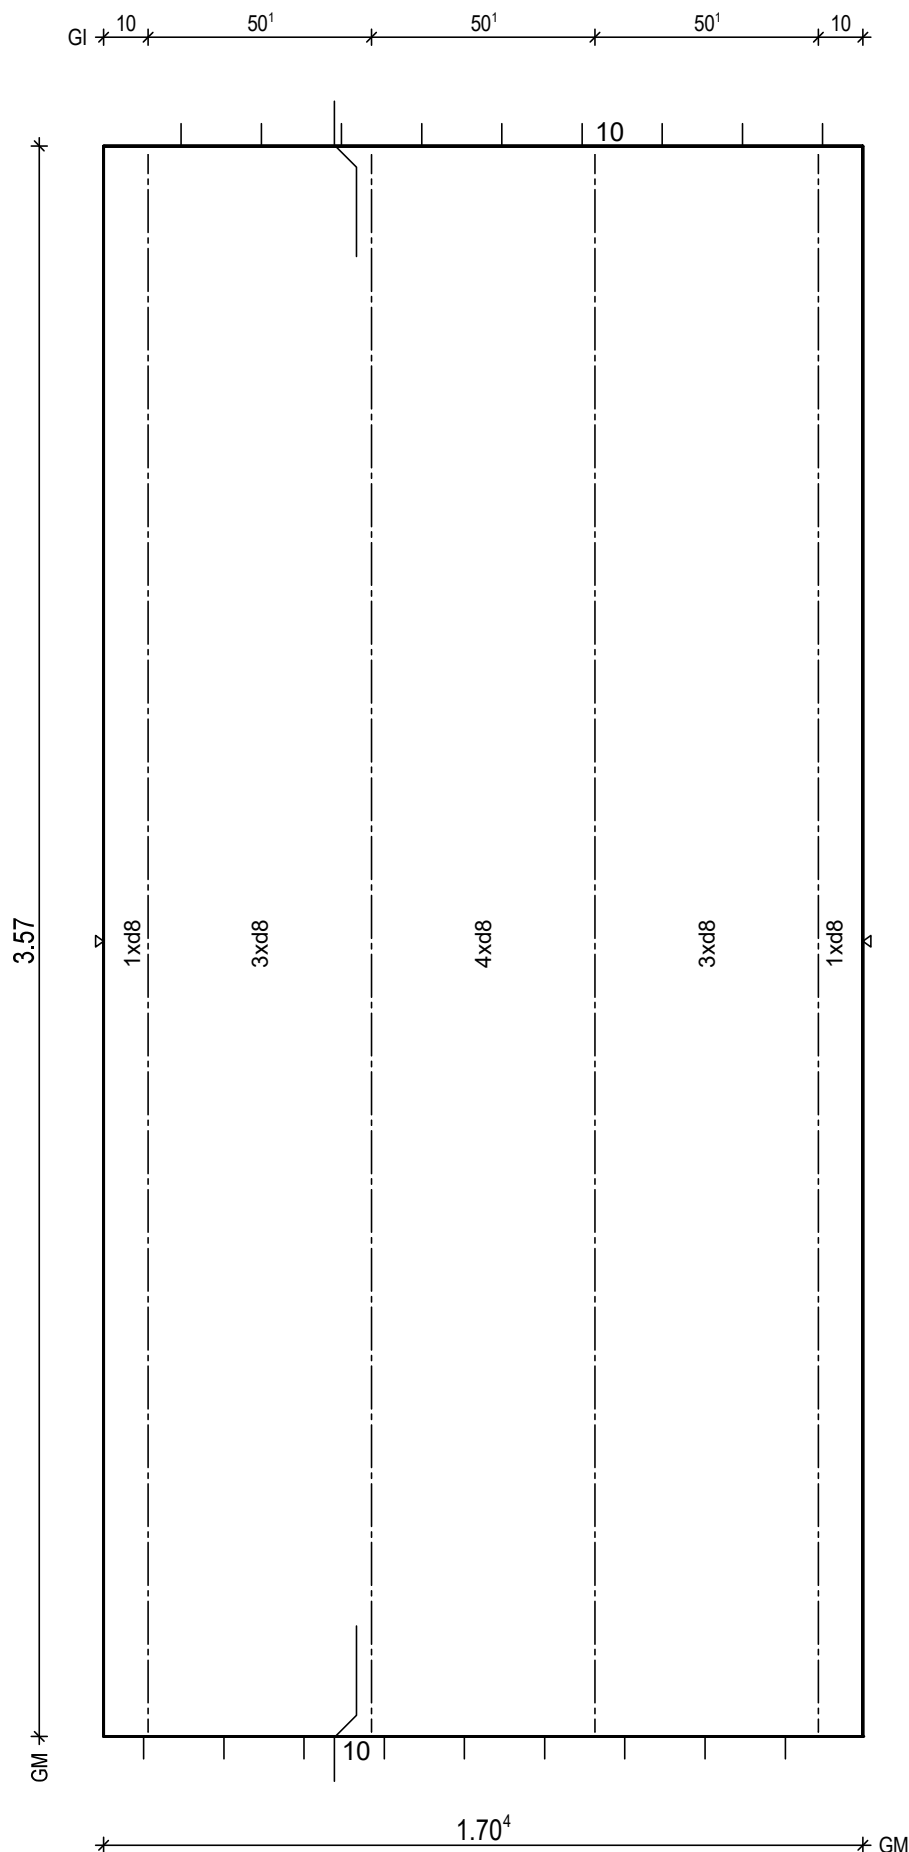

BtG: C25/30
Exp: XC1/W0
d: 6.0 cm
Fl: 6.08 m²

Bew: FDU4
c: 2.5 cm
as L*: 3.54 cm²/m
as Q*: 1.76 cm²/m
L*: 12 8/15-383
Q*: 8 6/50-165
Q*: 8 8/50-165

Git: 4 E 13 -355

BF04

10

H/B = 420 / 297 [0.12m²]

PLANBAR

PNr.: 297556D13

Pos: 4

Beton: C25/30

Dicke: 0.060 m

Expositionsklassen: XC1/W0

Volumen: 1.09 m³

Gewicht: 2.73 to

ANr 297556

AG.: Alfred Döpker GmbH & Co. KG

BH.: Weserhöfe


BV.: Weserhöfe, Grüne

BO.: D-28199 Bremen

Bea.: Coker

Maßstab: 1: 24

Dat.: 25.01.2021

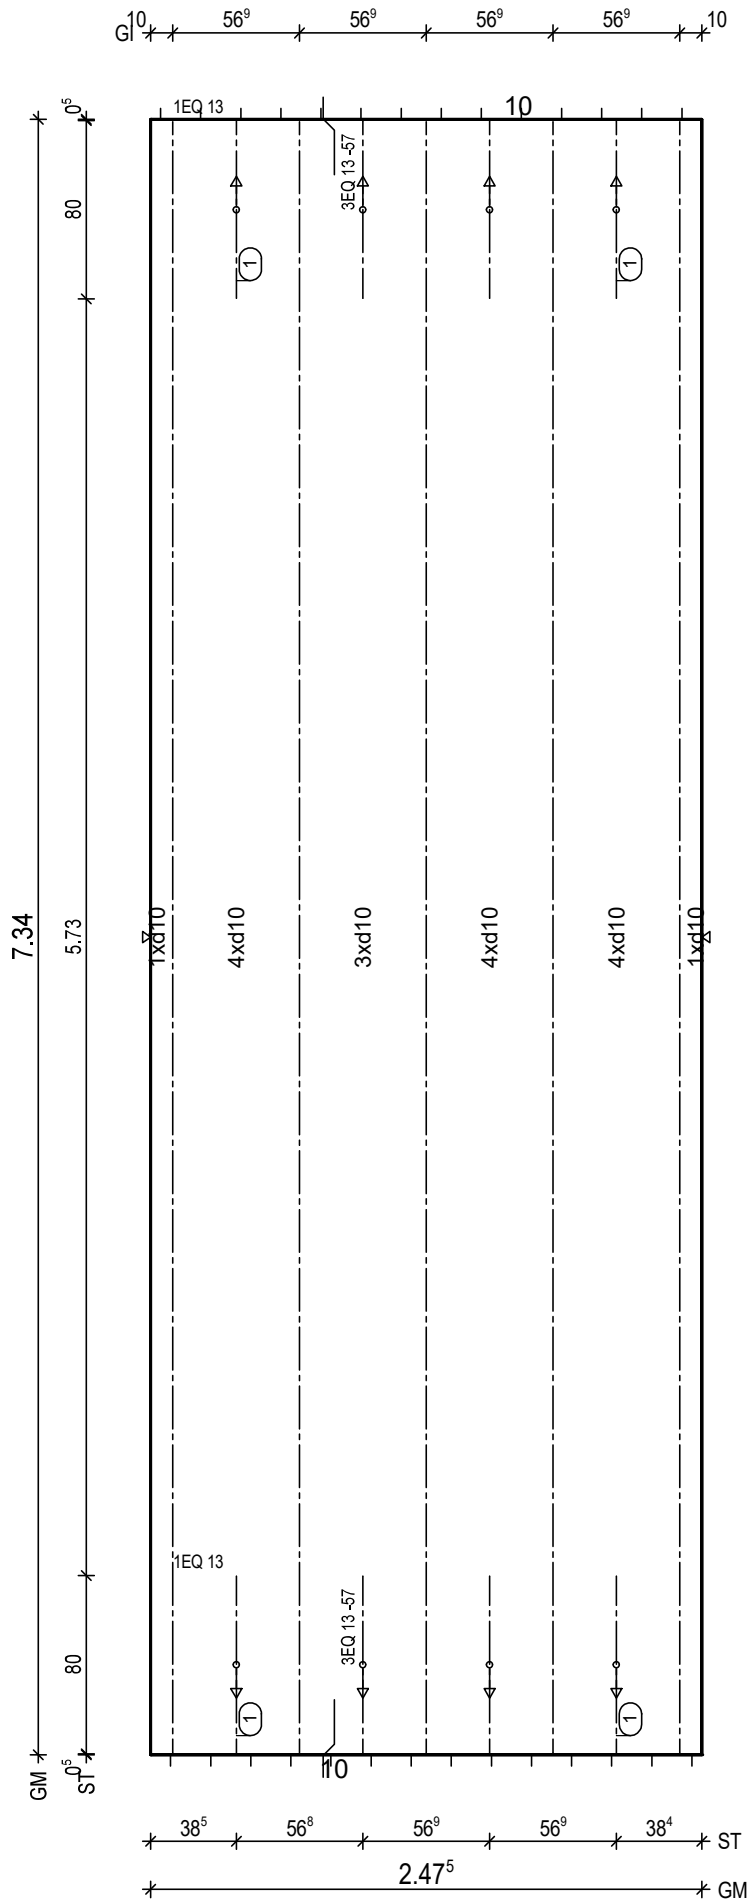

BtG: C25/30
Exp: XC1/W0
d: 6.0 cm
Fl: 18.17 m²

Bew: FDU7
c: 2.5 cm
as L*: 5.39 cm²/m
as Q*: 1.64 cm²/m
L*: 17 10/15-760
Q*: 16 6/50-242
Q*: 15 8/50-242

Git: 5 E 13 -733

① 2x 3 EQ 13/57-80
① 2x 1 EQ 13-80


BF04

10
8.5

H/B = 420 / 297 [0.12m²]

PLANBAR

Maßstab: 1: 33
Dat.: 25.01.2021

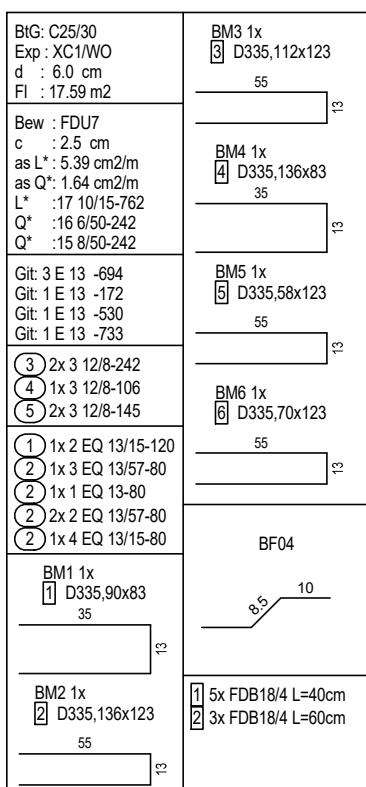

PNr.: 297556D13

Pos: 6

Beton: C25/30

Dicke: 0.060 m

Expositionsklassen: XC1/WO

Volumen: 0.53 m³

Gewicht: 1.33 to

ANr 297556

AG.: Alfred Döpker GmbH & Co. KG

BH.: Weserhöfe


BV.: Weserhöfe, Grüne

BO.: D-28199 Bremen

Bea.: Coker

Maßstab: 1: 25

Dat.: 25.01.2021

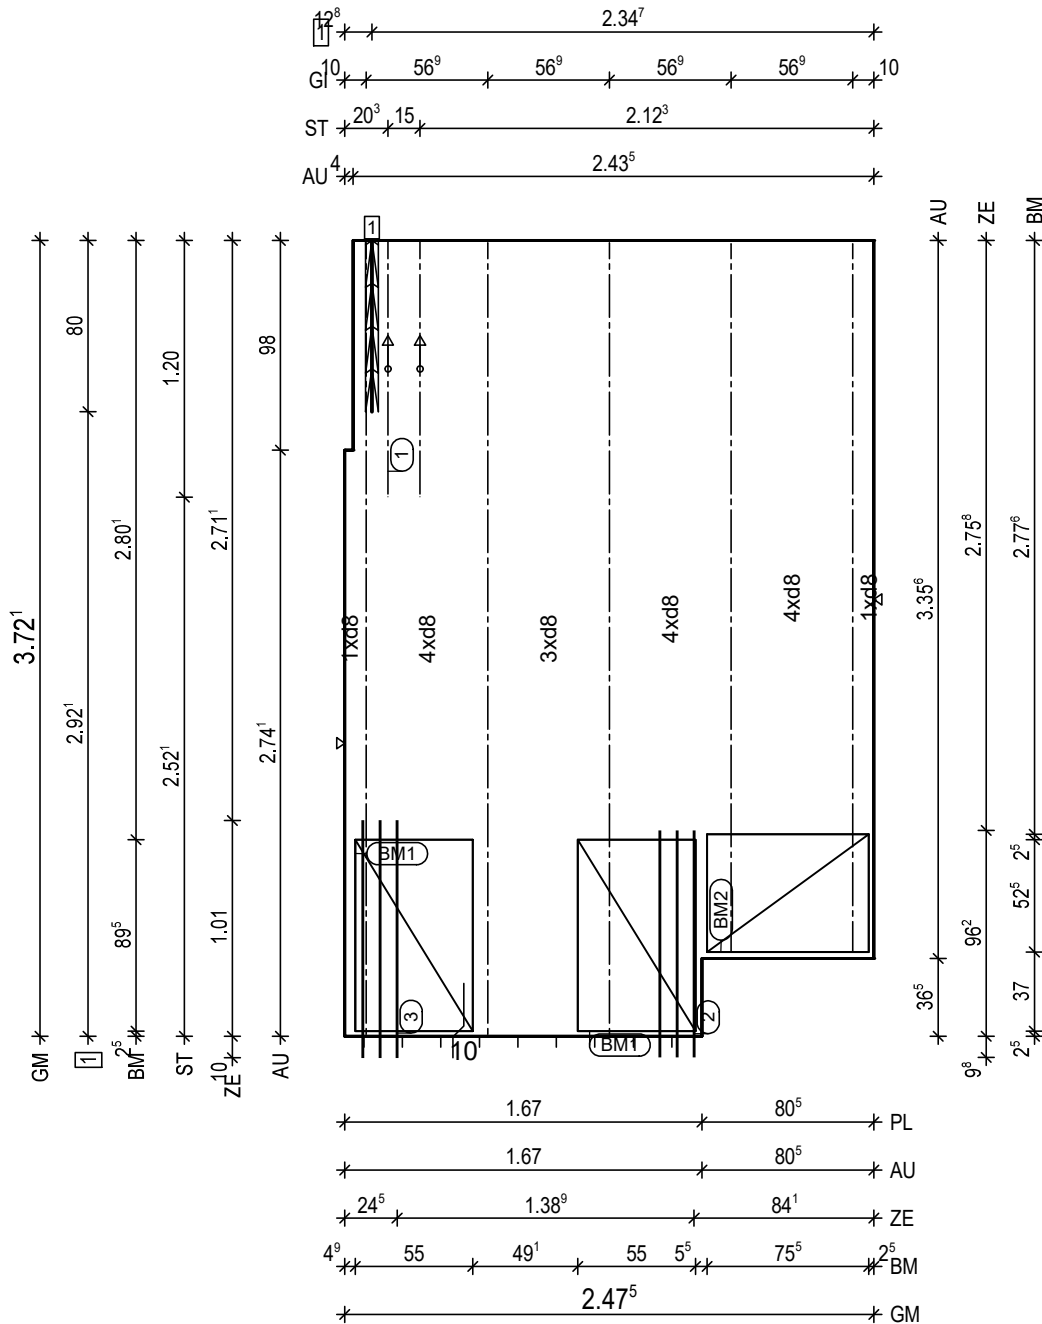

BitG: C25/30
Exp: XC1/WO
d: 6.0 cm
Fl: 8.88 m²

Bew: FDU4
c: 2.5 cm
as L*: 3.45 cm²/m
as Q*: 1.77 cm²/m
L*: 17 8/15-384
Q*: 9 6/50-242
Q*: 8 8/50-242

Git: 2 E 13 -332
Git: 3 E 13 -371

② 1x 3 12/8-106

③ 1x 3 12/8-111

① 1x 2 EQ 13/15-120

BM1 2x
① D335,90x123

55 13

BM2 1x
② D335,76x123

55 13

BF04

10 8⁵

① 1x FDB18/4 L=80cm

H/B = 420 / 297 [0.12m²]

PLANBAR

PNr.: 297556D13

Pos: 7

Beton: C25/30

Dicke: 0.060 m

Expositionsklassen: XC1/WO

Volumen: 0.55 m3

Gewicht: 1.37 to

ANr 297556

AG.: Alfred Döpker GmbH & Co. KG

BH.: Weserhöfe


BV.: Weserhöfe, Grüne

BO.: D-28199 Bremen

Bea.: Coker

Maßstab: 1: 18

Dat.: 25.01.2021

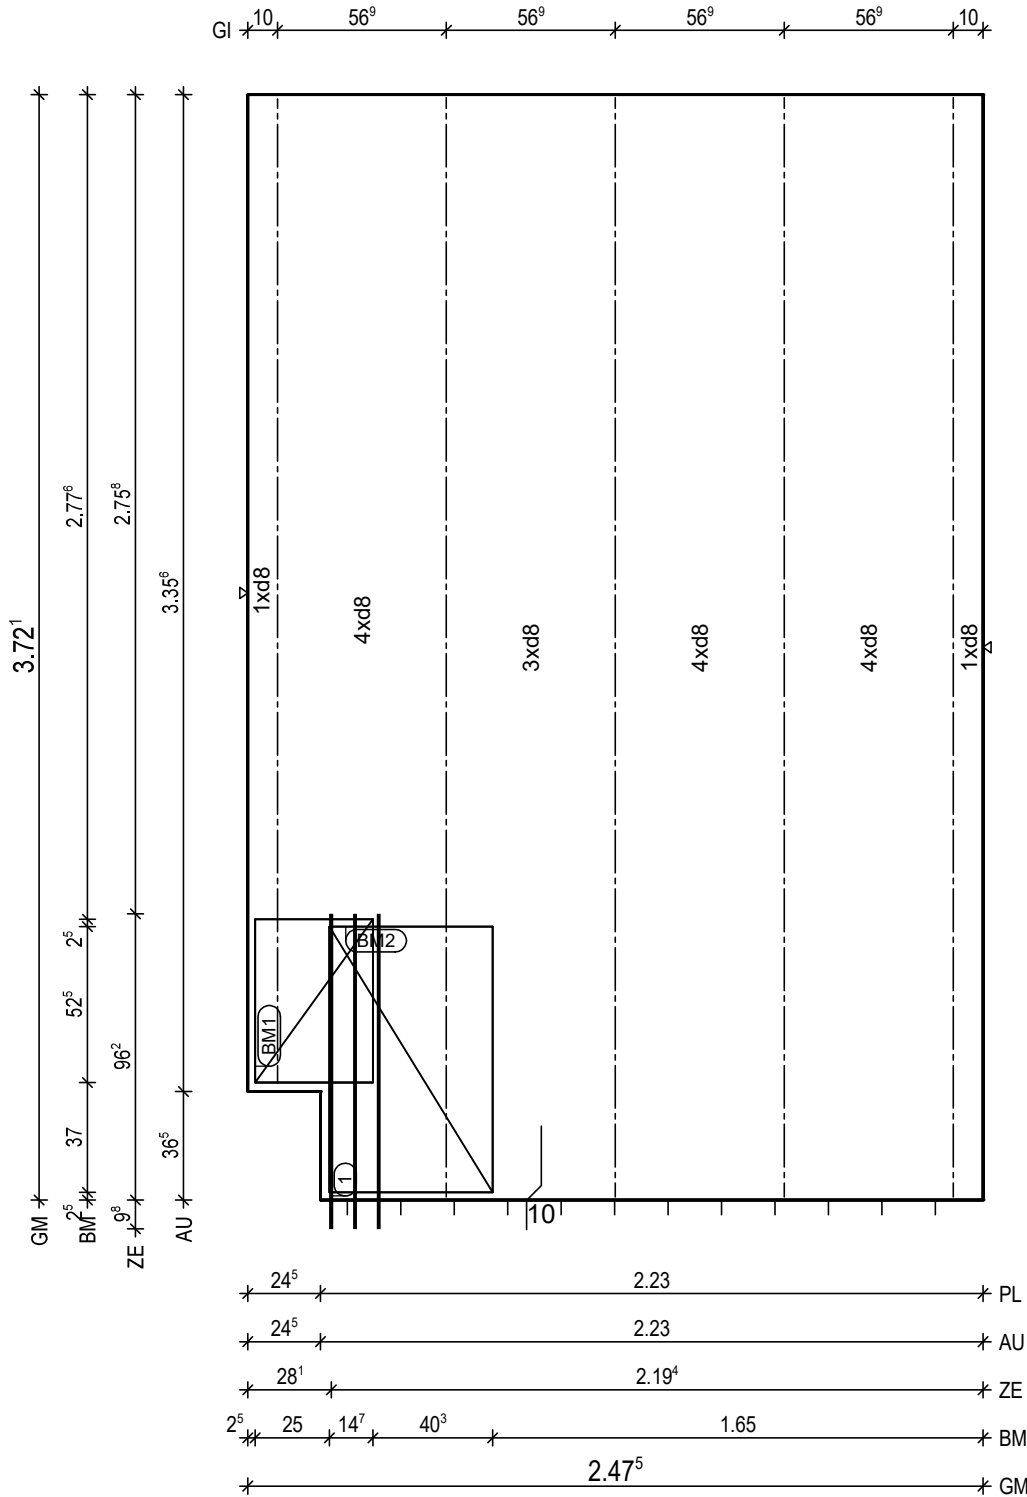

BtG: C25/30
Exp: XC1/WO
d: 6.0 cm
Fl: 9.12 m2

Bew: FDU4
c: 2.5 cm
as L*: 3.45 cm2/m
as Q*: 1.77 cm2/m
L*: 17 8/15-384
Q*: 9 6/50-242
Q*: 8 8/50-242

Git: 4 E 13 -371
Git: 1 E 13 -332

① 1x 3 12/8-106

BM1 1x
① D335,40x123

55 13

BM2 1x
② D335,90x123

55 13

BF04

10 10

H/B = 420 / 297 [0.12m²]

PLANBAR

PNr.: 297556D13

Pos: 8

Beton: C25/30

Dicke: 0.060 m

Expositionsklassen: XC1/W0

Volumen: 0.56 m³

Gewicht: 1.39 to

ANr 297556

AG.: Alfred Döpker GmbH & Co. KG

BH.: Weserhöfe



BV.: Weserhöfe, Grüne

BO.: D-28199 Bremen

Bea.: Coker

Maßstab: 1: 16

Dat.: 25.01.2021

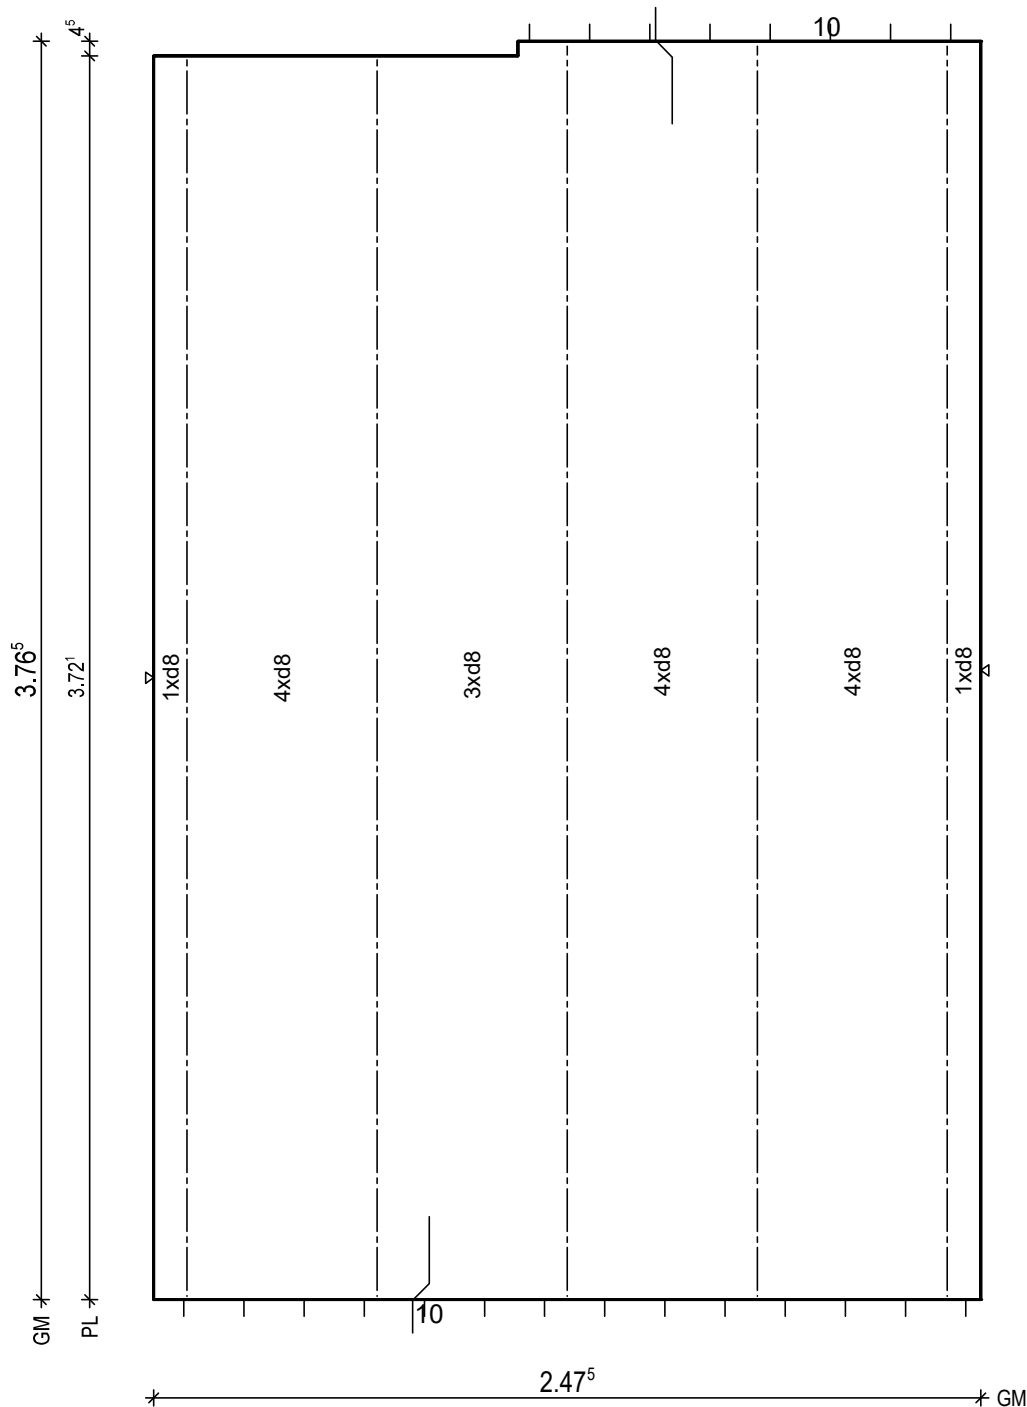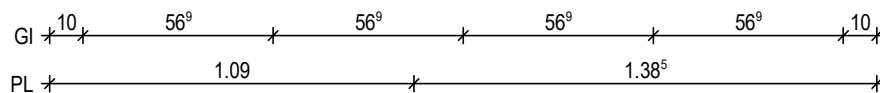


BTG: C25/30
Exp: XC1/W0
d: 6.0 cm
Fl: 9.27 m²

Bew: FDU4
c: 2.5 cm
as L*: 3.45 cm²/m
as Q*: 1.75 cm²/m
L*: 17 8/15-403
Q*: 9 6/50-242
Q*: 8 8/50-242

Git: 3 E 13 -375
Git: 2 E 13 -371

BF04

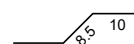

PNr.: 297556D13

Pos: 9

Beton: C25/30

Dicke: 0.060 m

Expositionsklassen: XC1/W0

Volumen: 0.47 m3

Gewicht: 1.18 to

ANr 297556

AG.: Alfred Döpker GmbH & Co. KG

BH.: Weserhöfe


BV.: Weserhöfe, Grüne

BO.: D-28199 Bremen

Bea.: Coker

Maßstab: 1: 13

Dat.: 25.01.2021

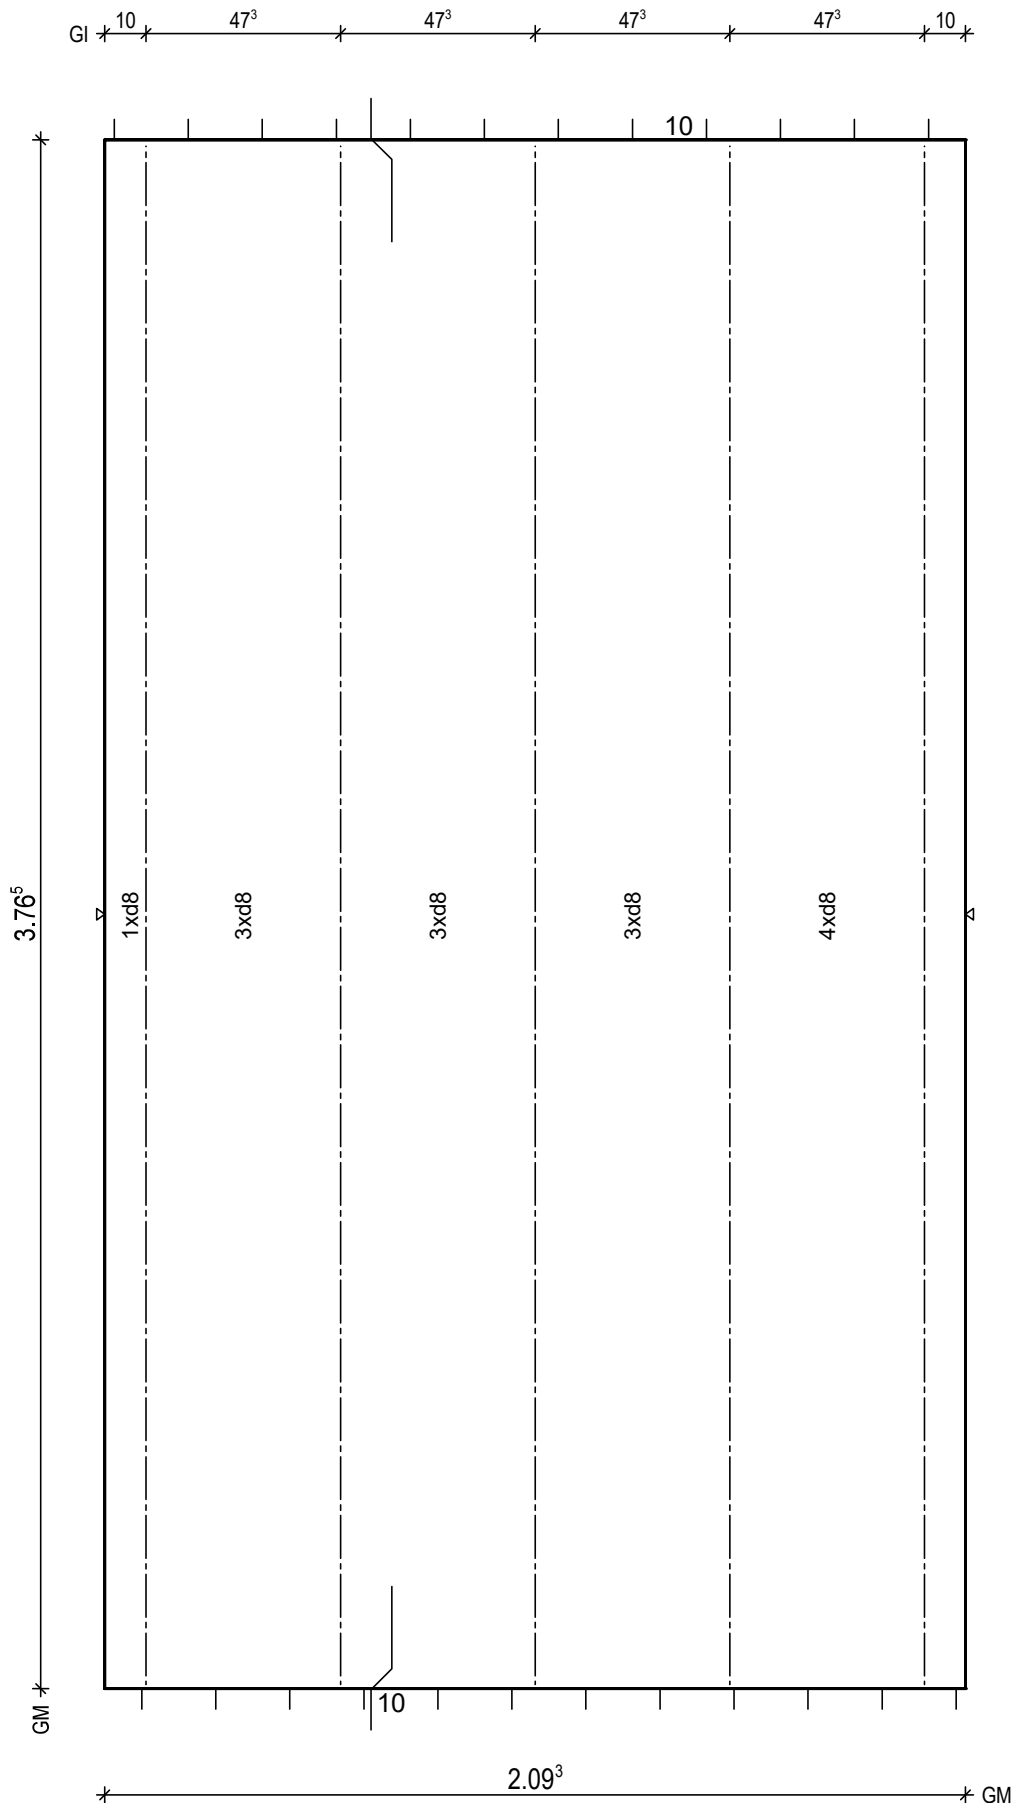

BtG: C25/30
Exp: XC1/W0
d: 6.0 cm
Fl: 7.88 m2

Bew: FDU4
c: 2.5 cm
as L*: 3.36 cm2/m
as Q*: 1.75 cm2/m
L*: 14 8/15-403
Q*: 9 6/50-204
Q*: 8 8/50-204

Git: 5 E 13 -375

BF04

10

H/B = 420 / 297 [0.12m²]

PLANBAR

PNr.: 297556D13

Pos: 12

Beton: C25/30

Dicke: 0.060 m

Expositionsklassen: XC1/W0

Volumen: 1.09 m³

Gewicht: 2.73 to

ANr 297556

AG.: Alfred Döpker GmbH & Co. KG

BH.: Weserhöfe


BV.: Weserhöfe, Grüne

BO.: D-28199 Bremen

Bea.: Coker

Maßstab: 1: 24

Dat.: 25.01.2021

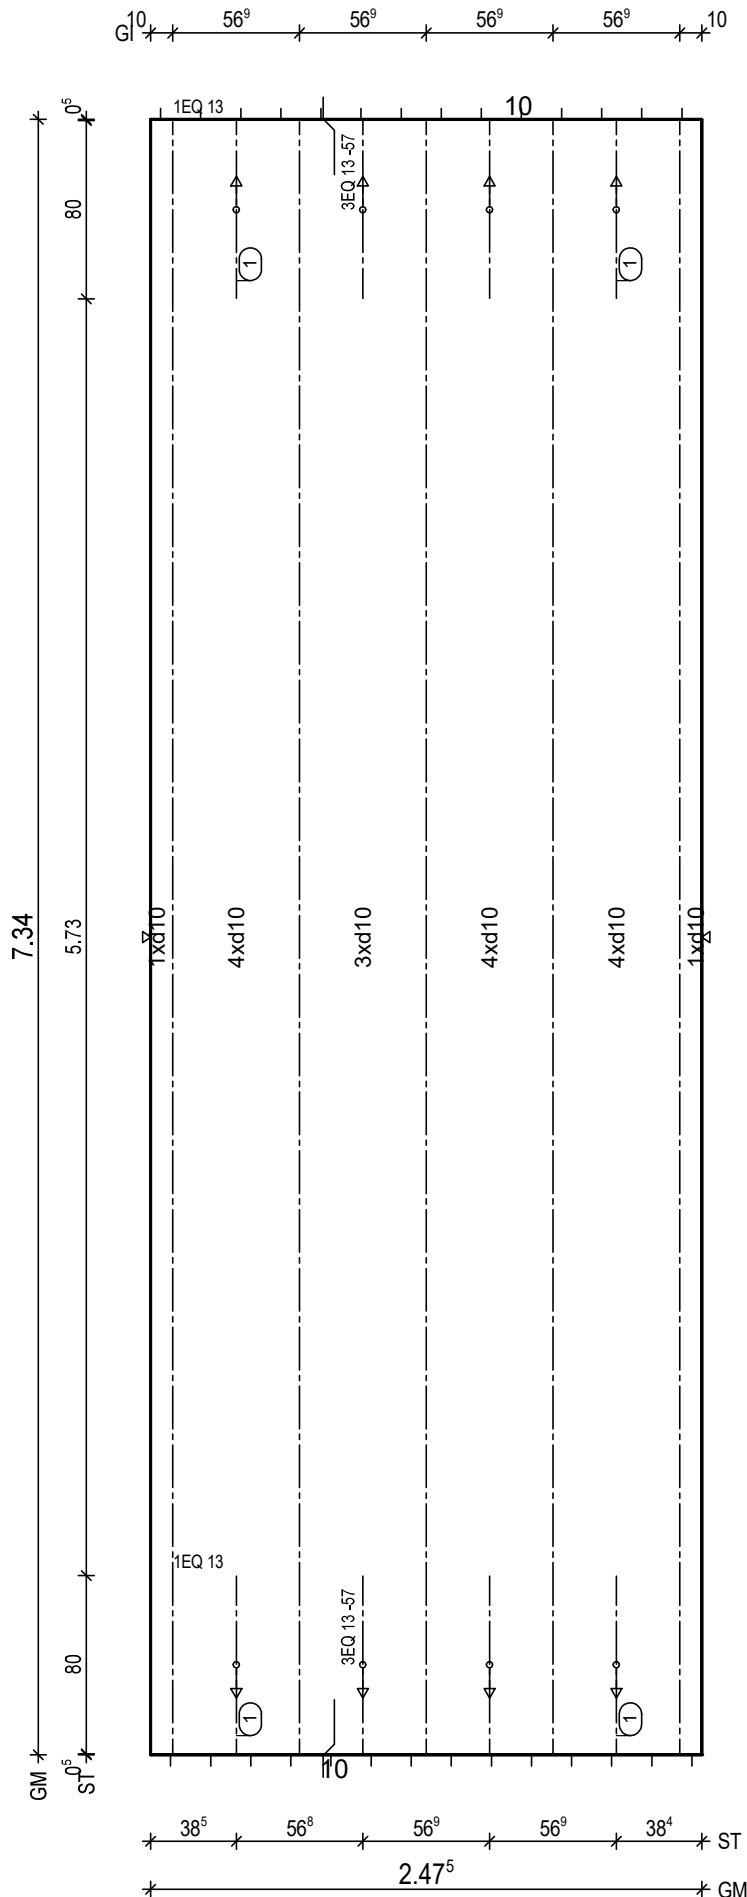

BtG: C25/30
Exp: XC1/W0
d: 6.0 cm
Fl: 18.17 m²

Bew: FDU7
c: 2.5 cm
as L*: 5.39 cm²/m
as Q*: 1.64 cm²/m
L*: 17 10/15-760
Q*: 16 6/50-242
Q*: 15 8/50-242

Git: 5 E 13 -733

① 2x 3 EQ 13/57-80
① 2x 1 EQ 13-80

BF04

10
8.5

H/B = 420 / 297 [0.12m²]

PLANBAR

PNr.: 297556D13

Pos: 13

Beton: C25/30

Dicke: 0.060 m

Expositionsklassen: XC1/W0

Volumen: 1.09 m³

Gewicht: 2.73 to

ANr 297556

AG.: Alfred Döpker GmbH & Co. KG

BH.: Weserhöfe


BV.: Weserhöfe, Grüne

BO.: D-28199 Bremen

Bea.: Coker

Maßstab: 1: 24

Dat.: 25.01.2021

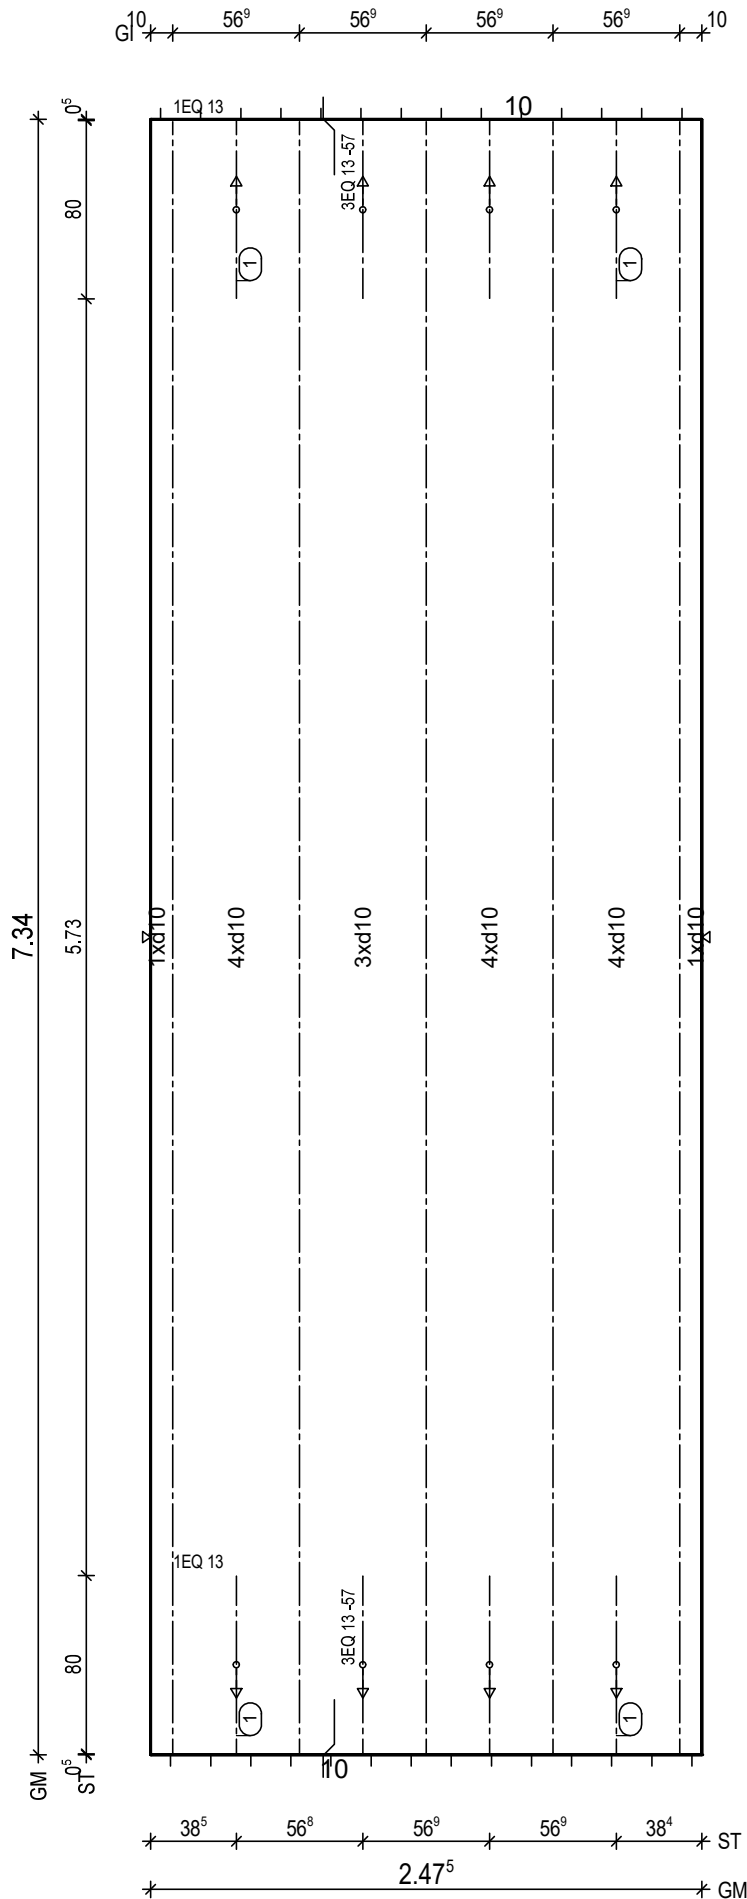

BtG: C25/30
 Exp: XC1/W0
 d: 6.0 cm
 FI: 18.17 m²

Bew: FDU7
 c: 2.5 cm
 as L*: 5.39 cm²/m
 as Q*: 1.64 cm²/m
 L*: 17 10/15-760
 Q*: 16 6/50-242
 Q*: 15 8/50-242

Git: 5 E 13 -733

① 2x 3 EQ 13/57-80
 ① 2x 1 EQ 13-80

BF04

10
 8.5

H/B = 420 / 297 [0.12m²]

PLANBAR

PNr.: 297556D13

Pos: 16

Beton: C25/30

Dicke: 0.060 m

Expositionsklassen: XC1/W0

Volumen: 1.09 m³

Gewicht: 2.72 to

ANr 297556

AG.: Alfred Döpker GmbH & Co. KG

BH.: Weserhöfe


BV.: Weserhöfe, Grüne

BO.: D-28199 Bremen

Bea.: Coker

Maßstab: 1: 24

Dat.: 25.01.2021

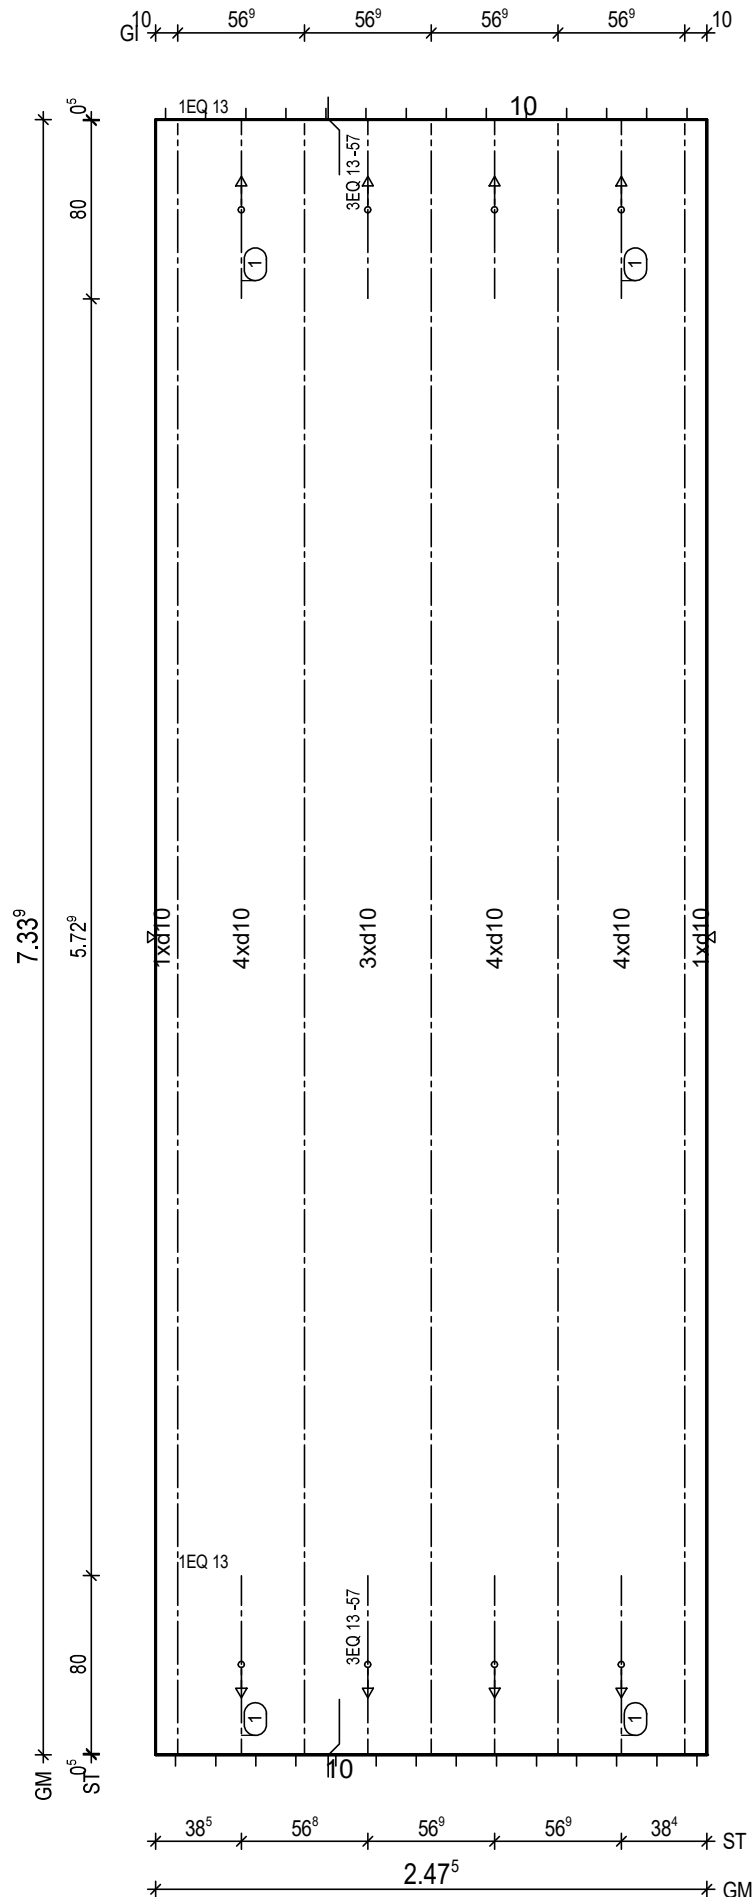

BtG: C25/30
Exp: XC1/W0
d: 6.0 cm
Fl: 18.16 m²

Bew: FDU7
c: 2.5 cm
as L*: 5.39 cm²/m
as Q*: 1.64 cm²/m
L*: 17 10/15-760
Q*: 16 6/50-242
Q*: 15 8/50-242

Git: 5 E 13 -732

- ① 2x 3 EQ 13/57-80
- ① 2x 1 EQ 13-80

BF04

10
8.5H/B = 420 / 297 [0.12m²]

PLANBAR

PNr.: 297556D13

Pos: 17

Beton: C25/30

Dicke: 0.060 m

Expositionsklassen: XC1/W0

Volumen: 1.09 m³

Gewicht: 2.72 to

ANr 297556

AG.: Alfred Döpker GmbH & Co. KG

BH.: Weserhöfe


BV.: Weserhöfe, Grüne

BO.: D-28199 Bremen

Bea.: Coker

Maßstab: 1: 24

Dat.: 25.01.2021

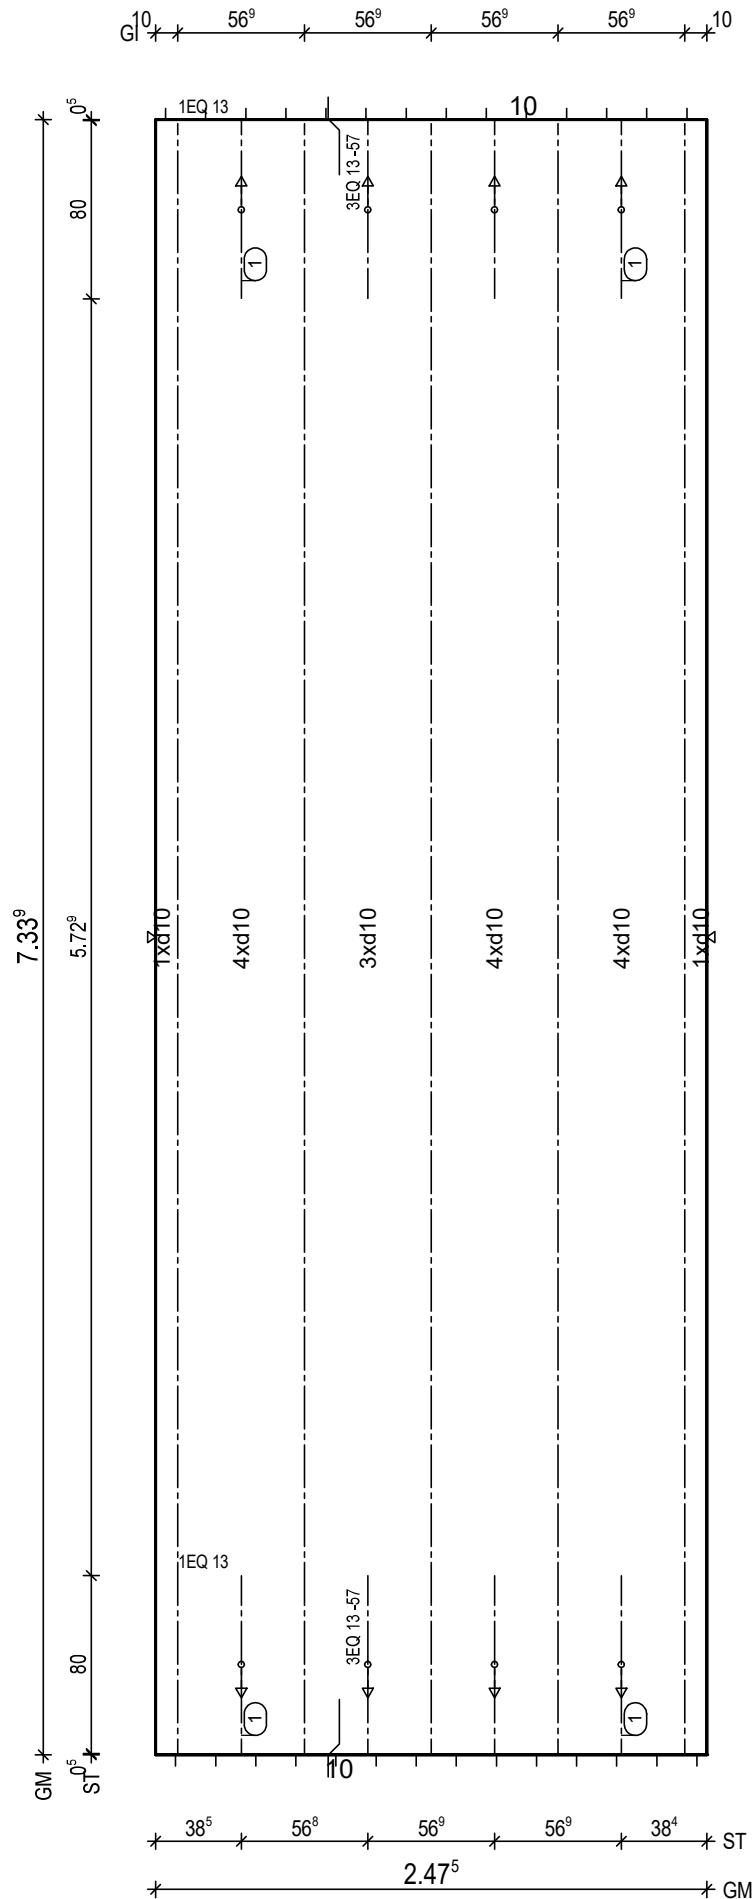BtG: C25/30
Exp: XC1/W0
d: 6.0 cm
Fl: 18.16 m²Bew: FDU7
c: 2.5 cm
as L*: 5.39 cm²/m
as Q*: 1.64 cm²/m
L*: 17 10/15-760
Q*: 16 6/50-242
Q*: 15 8/50-242

Git: 5 E 13 -732

(1) 2x 3 EQ 13/57-80
(1) 2x 1 EQ 13-80

BF04

10
8.5H/B = 420 / 297 [0.12m²]

PLANBAR

PNr.: 297556D13

Pos: 18

Beton: C25/30

Dicke: 0.060 m

Expositionsklassen: XC1/W0

Volumen: 1.05 m³

Gewicht: 2.63 to

ANr 297556

AG.: Alfred Döpker GmbH & Co. KG

BH.: Weserhöfe


BV.: Weserhöfe, Grüne

BO.: D-28199 Bremen

Bea.: Coker

Maßstab: 1: 27

Dat.: 25.01.2021

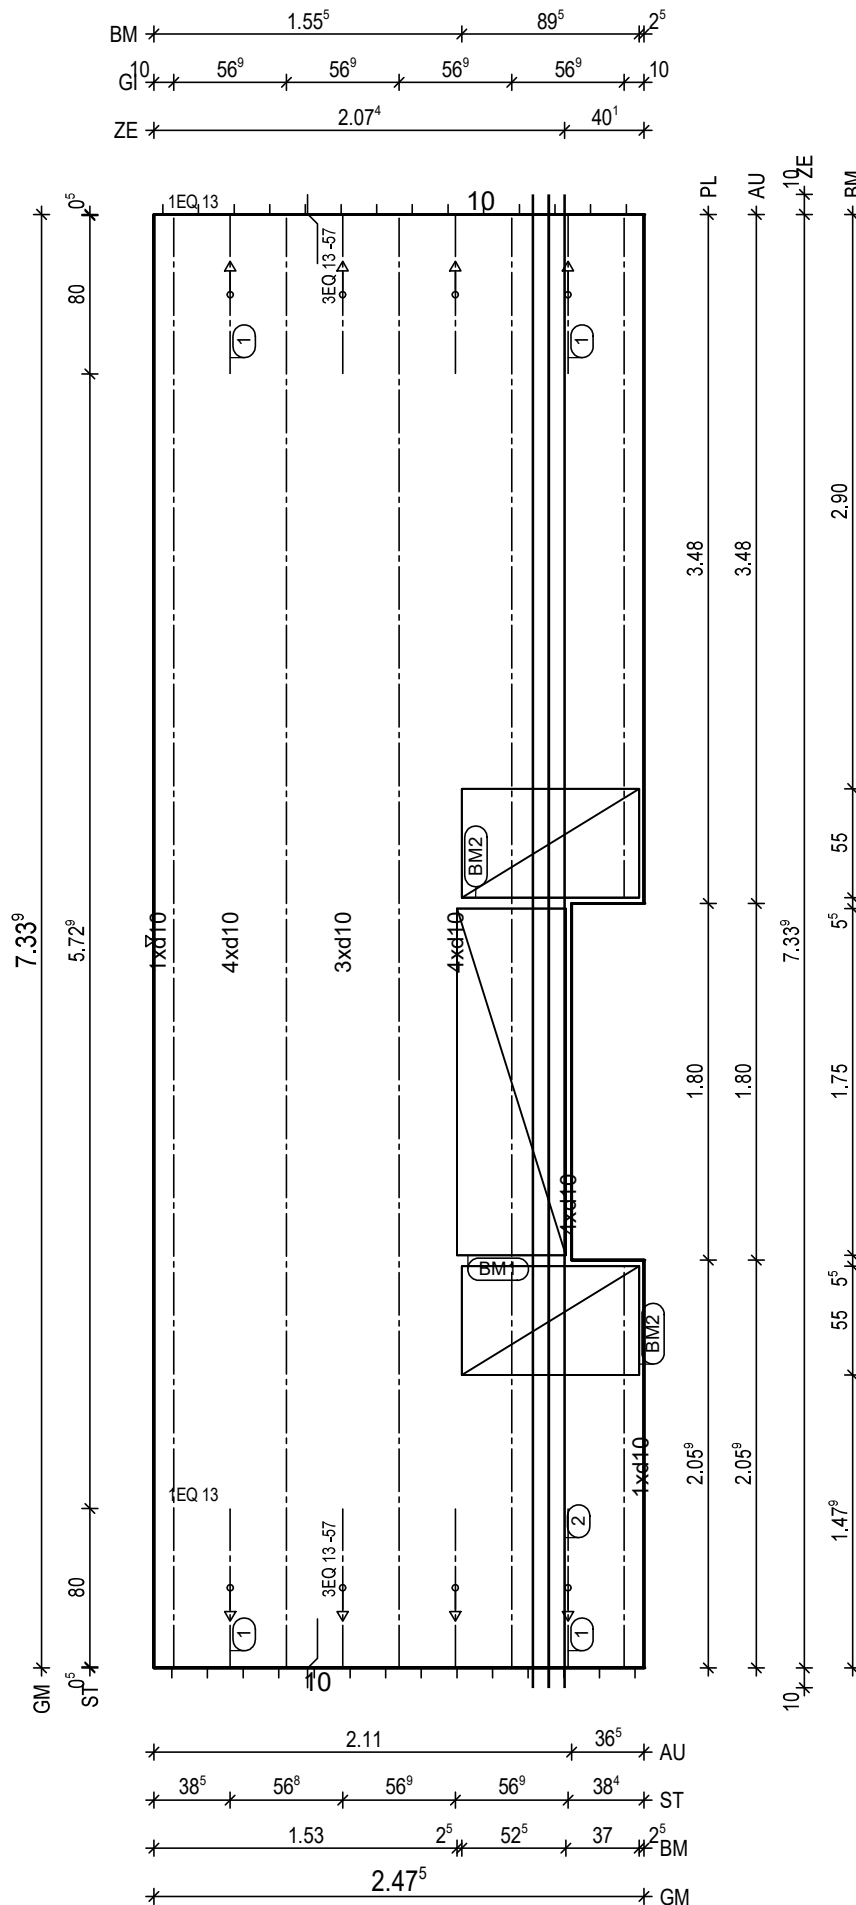H/B = 420 / 297 [0.12m²]

PLANBAR

PNr.: 297556D13

Pos: 19

Beton: C25/30

Dicke: 0.060 m

Expositionsklassen: XC1/W0

Volumen: 0.37 m³

Gewicht: 0.93 to

ANr 297556

AG.: Alfred Döpker GmbH & Co. KG

BH.: Weserhöfe


BV.: Weserhöfe, Grüne

BO.: D-28199 Bremen

Bea.: Coker

Maßstab: 1: 16

Dat.: 25.01.2021

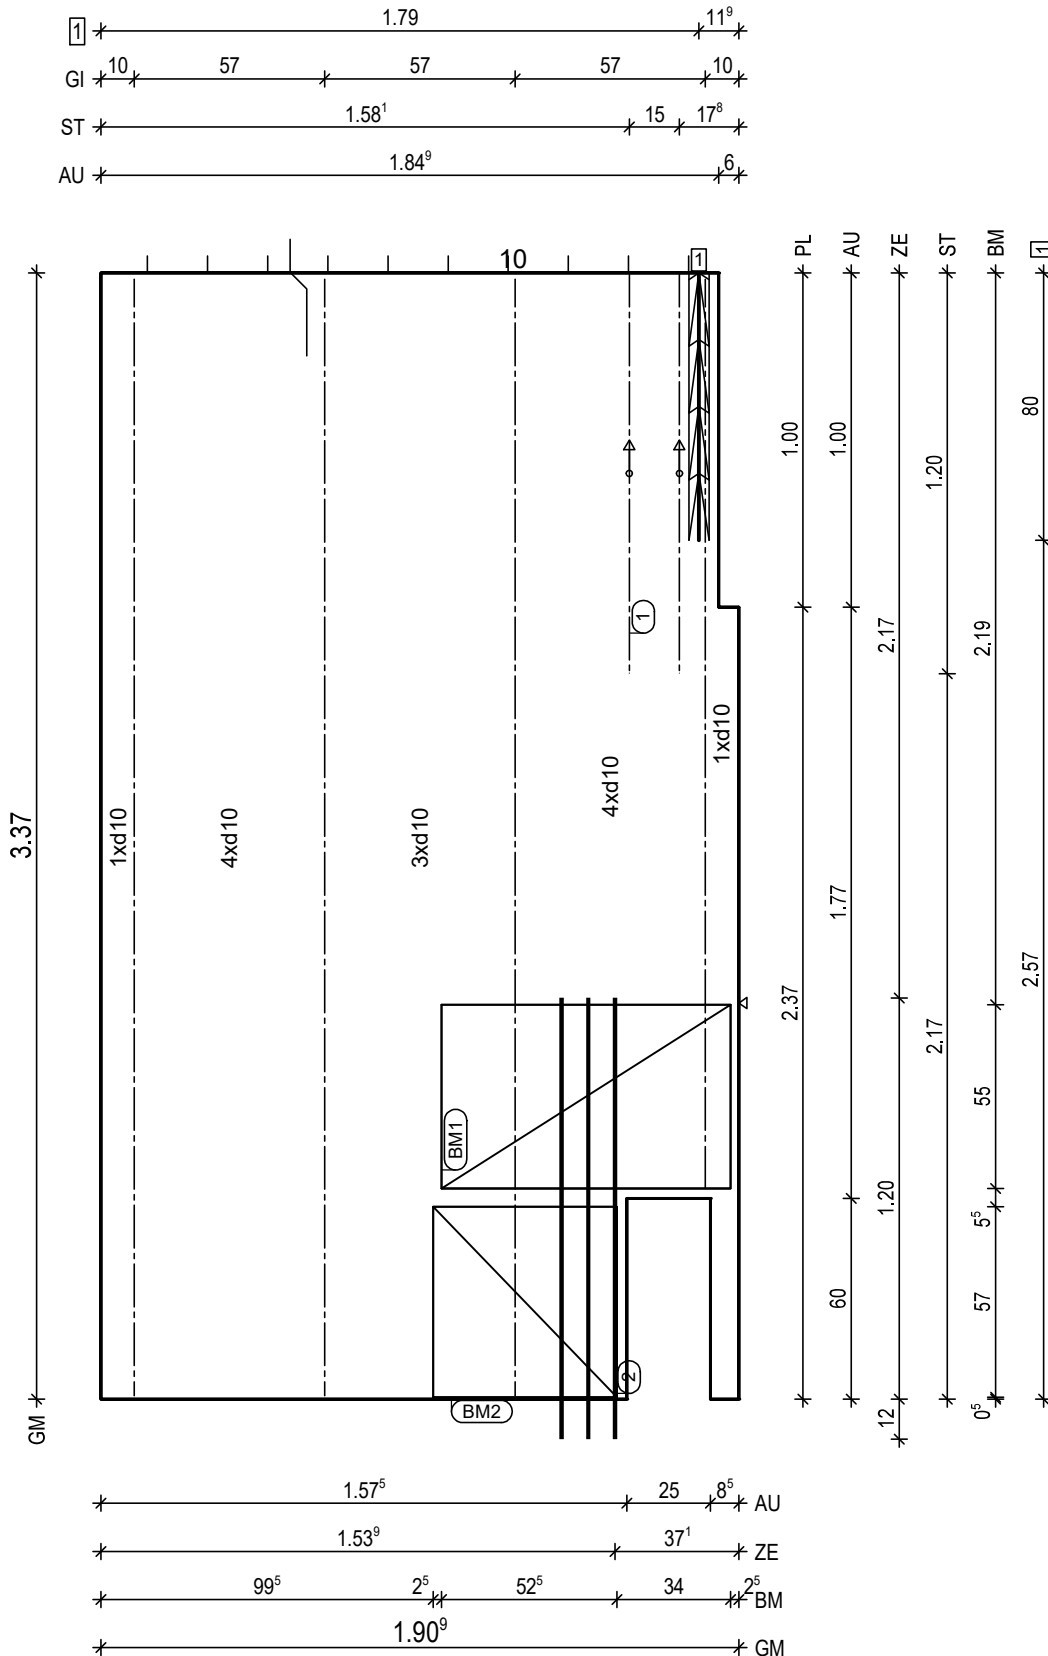

BtG: C25/30
Exp: XC1/W0
d: 6.0 cm
Fl: 6.22 m²

Bew: FDU7
c: 2.5 cm
as L*: 5.34 cm²/m
as Q*: 1.87 cm²/m
L*: 13 10/15-349
Q*: 8 6/50-185
Q*: 8 8/50-185

Glt: 1 E 13 -273
Glt: 3 E 13 -335

② 1x 3 12/8-132

① 1x 2 EQ 13/15-120

BM1 1x
① D335,87x123

55 13

BM2 1x
② D335,57x123

55 13

BF04

10 8.5

① 1x FDB18/4 L=80cm

H/B = 420 / 297 [0.12m²]

PLANBAR

PNr.: 297556D13

Pos: 21

Beton: C25/30

Dicke: 0.060 m

Expositionsklassen: XC1/W0

Volumen: 1.06 m³

Gewicht: 2.65 to

ANr 297556

AG.: Alfred Döpker GmbH & Co. KG

BH.: Weserhöfe


BV.: Weserhöfe, Grüne

BO.: D-28199 Bremen

Bea.: Coker

Maßstab: 1: 24

Dat.: 25.01.2021

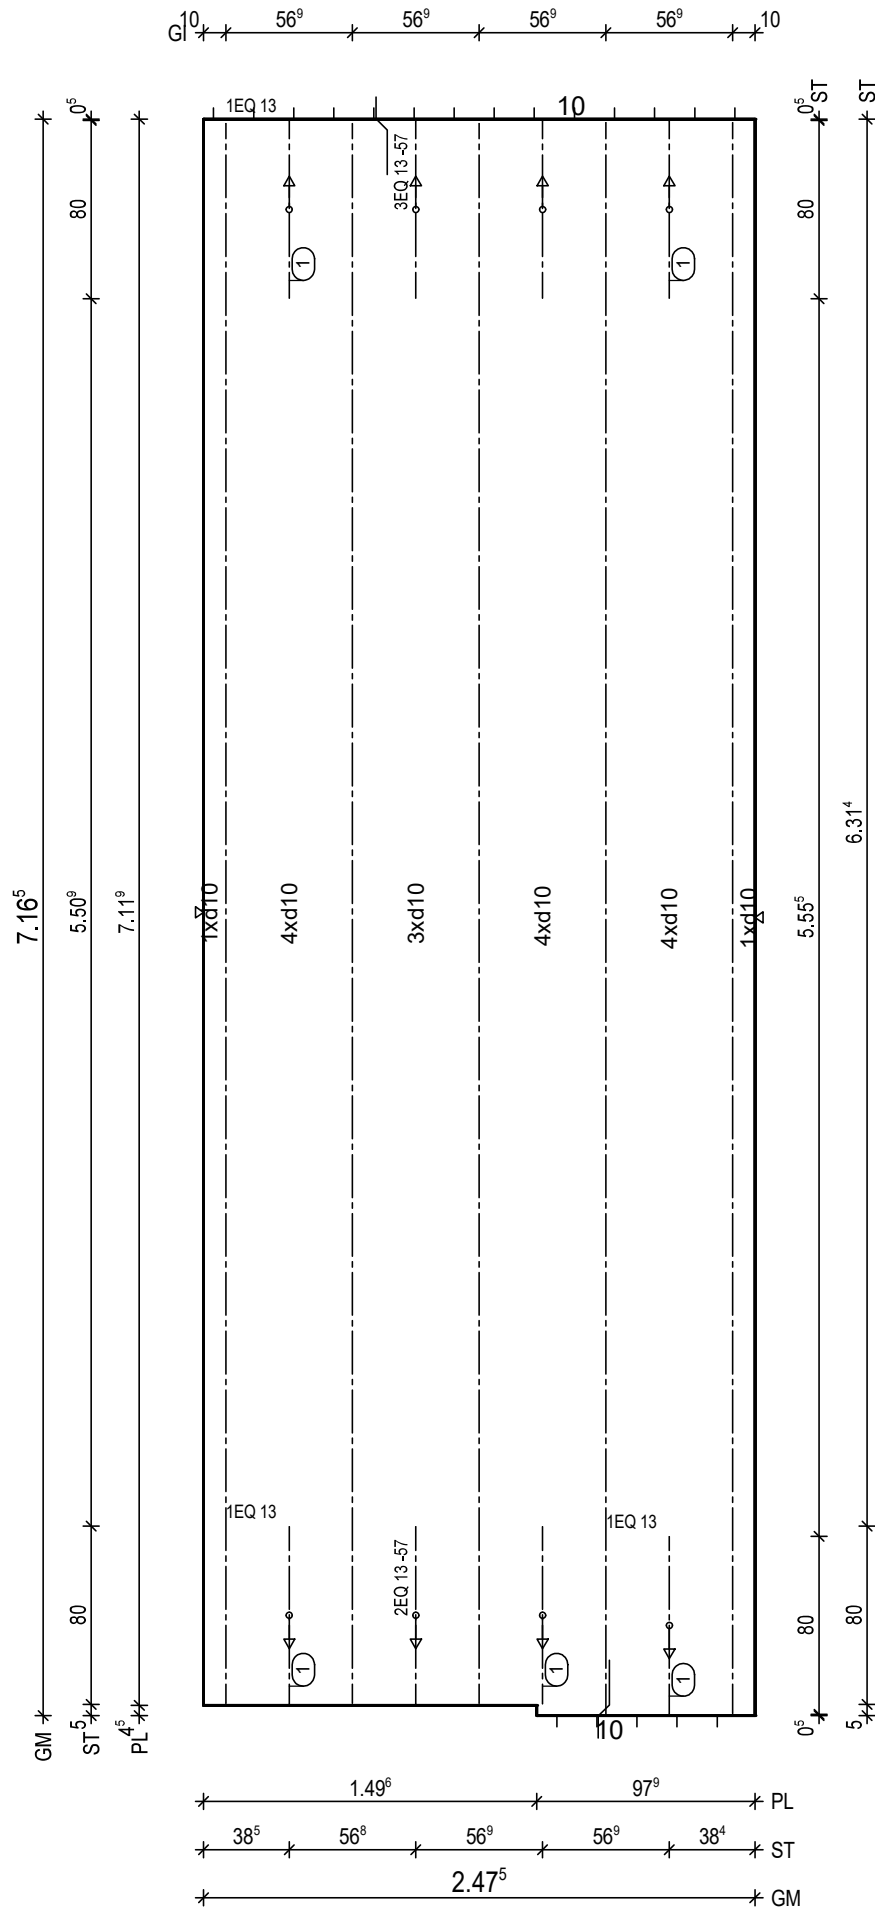H/B = 420 / 297 [0.12m²]

PLANBAR

PNr.: 297556D13

Pos: 22

Beton: C25/30

Dicke: 0.060 m

Expositionsklassen: XC1/W0

Volumen: 1.06 m³

Gewicht: 2.66 to

ANr 297556

AG.: Alfred Döpker GmbH & Co. KG

BH.: Weserhöfe


BV.: Weserhöfe, Grüne

BO.: D-28199 Bremen

Bea.: Coker

Maßstab: 1: 23

Dat.: 25.01.2021

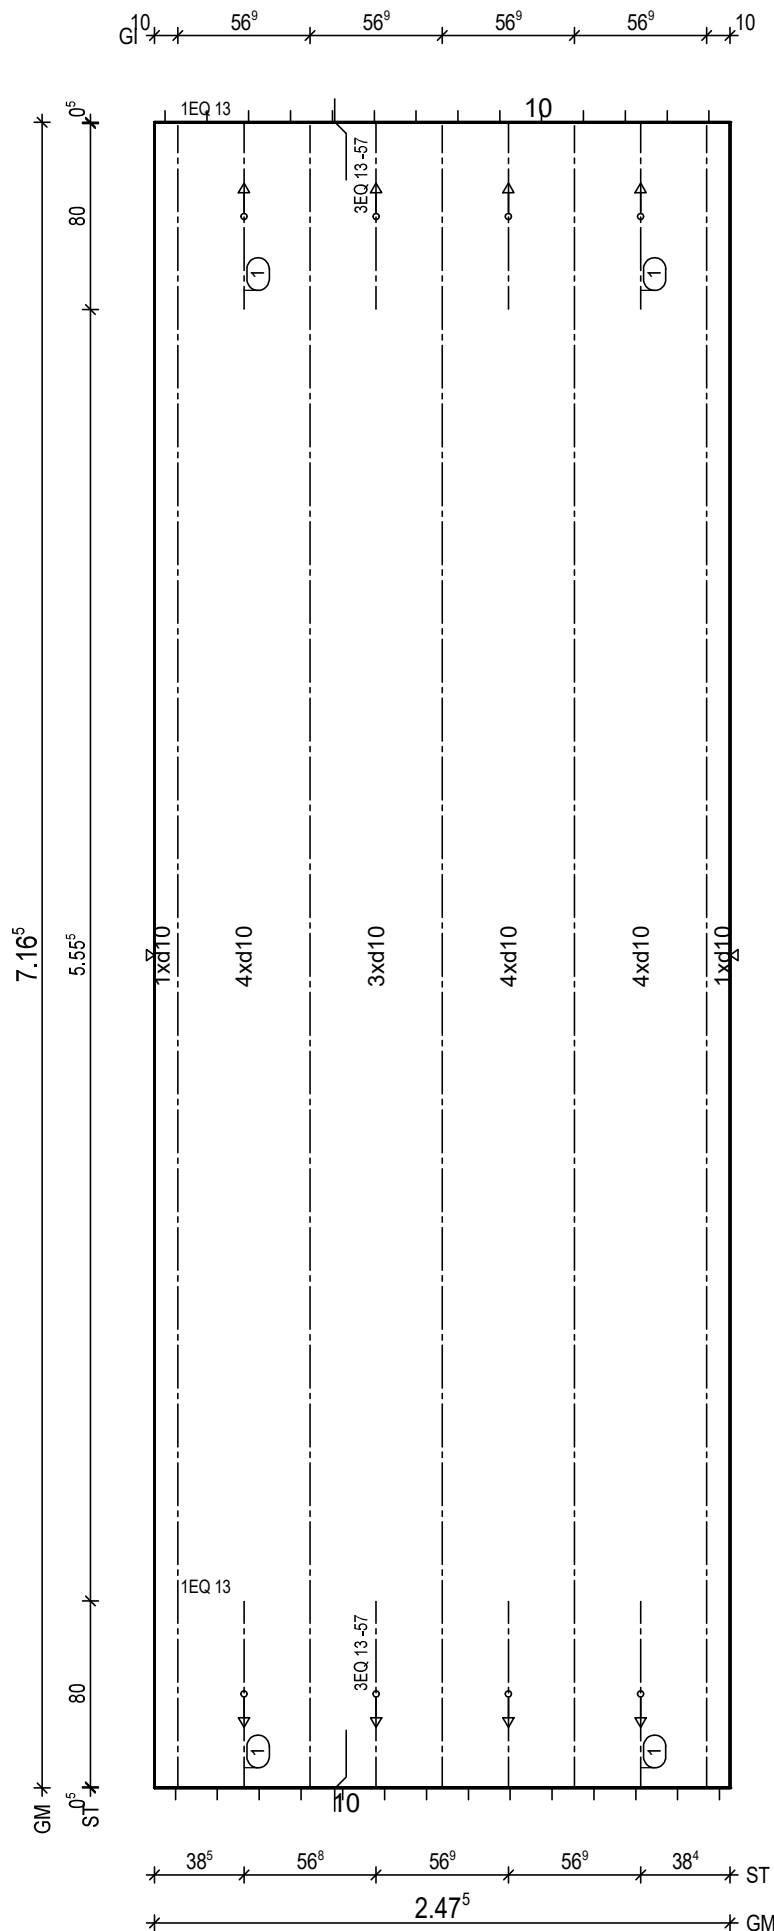H/B = 420 / 297 [0.12m²]

PLANBAR

PNr.: 297556D13

Pos: 23

Beton: C25/30

Dicke: 0.060 m

Expositionsklassen: XC1/WO

Volumen: 0.53 m3

Gewicht: 1.32 to

ANr 297556

AG.: Alfred Döpker GmbH & Co. KG

BH.: Weserhöfe


BV.: Weserhöfe, Grüne

BO.: D-28199 Bremen

Bea.: Coker

Maßstab: 1: 24

Dat.: 25.01.2021

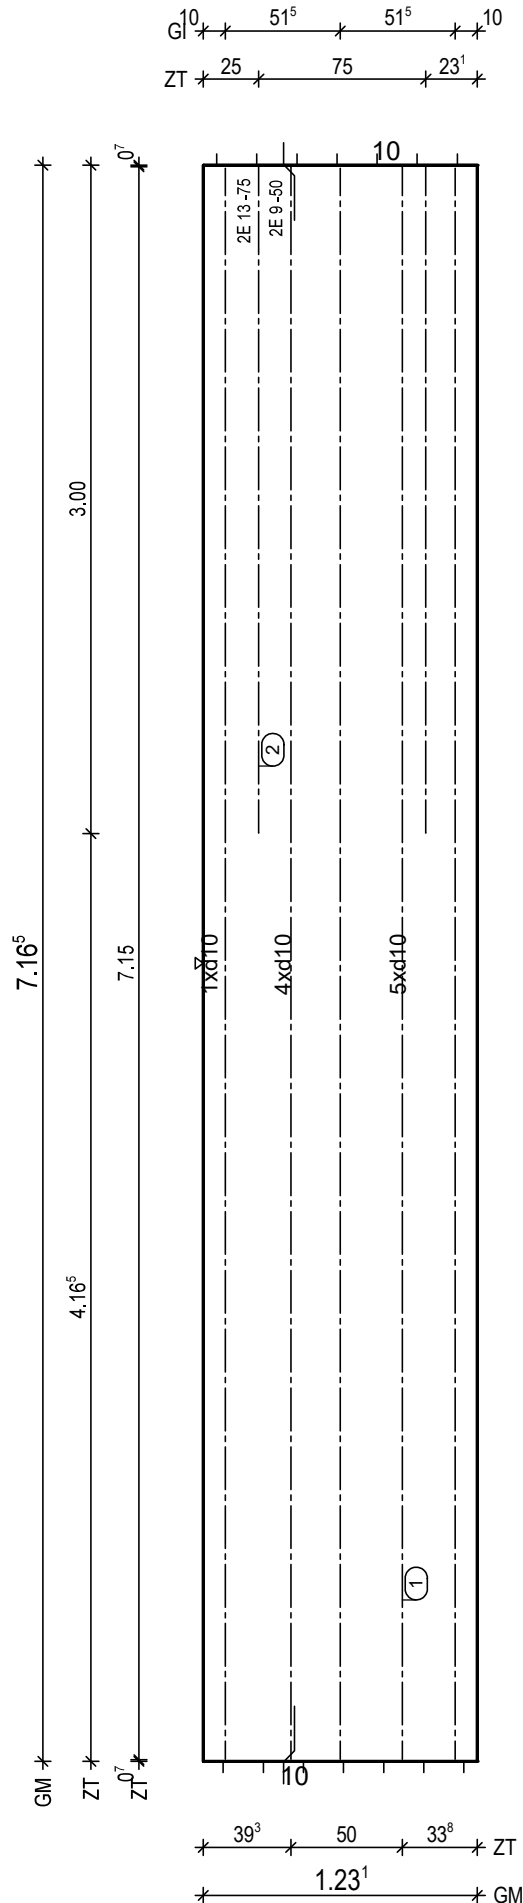

BitG: C25/30
Exp: XC1/WO
d: 6.0 cm
FI: 8.82 m2

Bew: FDU8
c: 2.5 cm
as L*: 6.38 cm2/m
as Q*: 1.69 cm2/m
L*: 8 10/15-742
L*: 2 10/75-742
Q*: 16 6/50-118
Q*: 15 8/50-118

Git: 3 E 9 -715

① 1x 2 E 9/50-715
② 1x 2 E 13/75-300

BF04

10

H/B = 420 / 297 [0.12m²]

PLANBAR

PNr.: 297556D13

Pos: 24

Beton: C25/30

Dicke: 0.060 m

Expositionsklassen: XC1/W0

Volumen: 1.05 m³

Gewicht: 2.62 to

ANr 297556

AG.: Alfred Döpker GmbH & Co. KG

BH.: Weserhöfe


BV.: Weserhöfe, Grüne

BO.: D-28199 Bremen

Bea.: Coker

Maßstab: 1: 30

Dat.: 25.01.2021

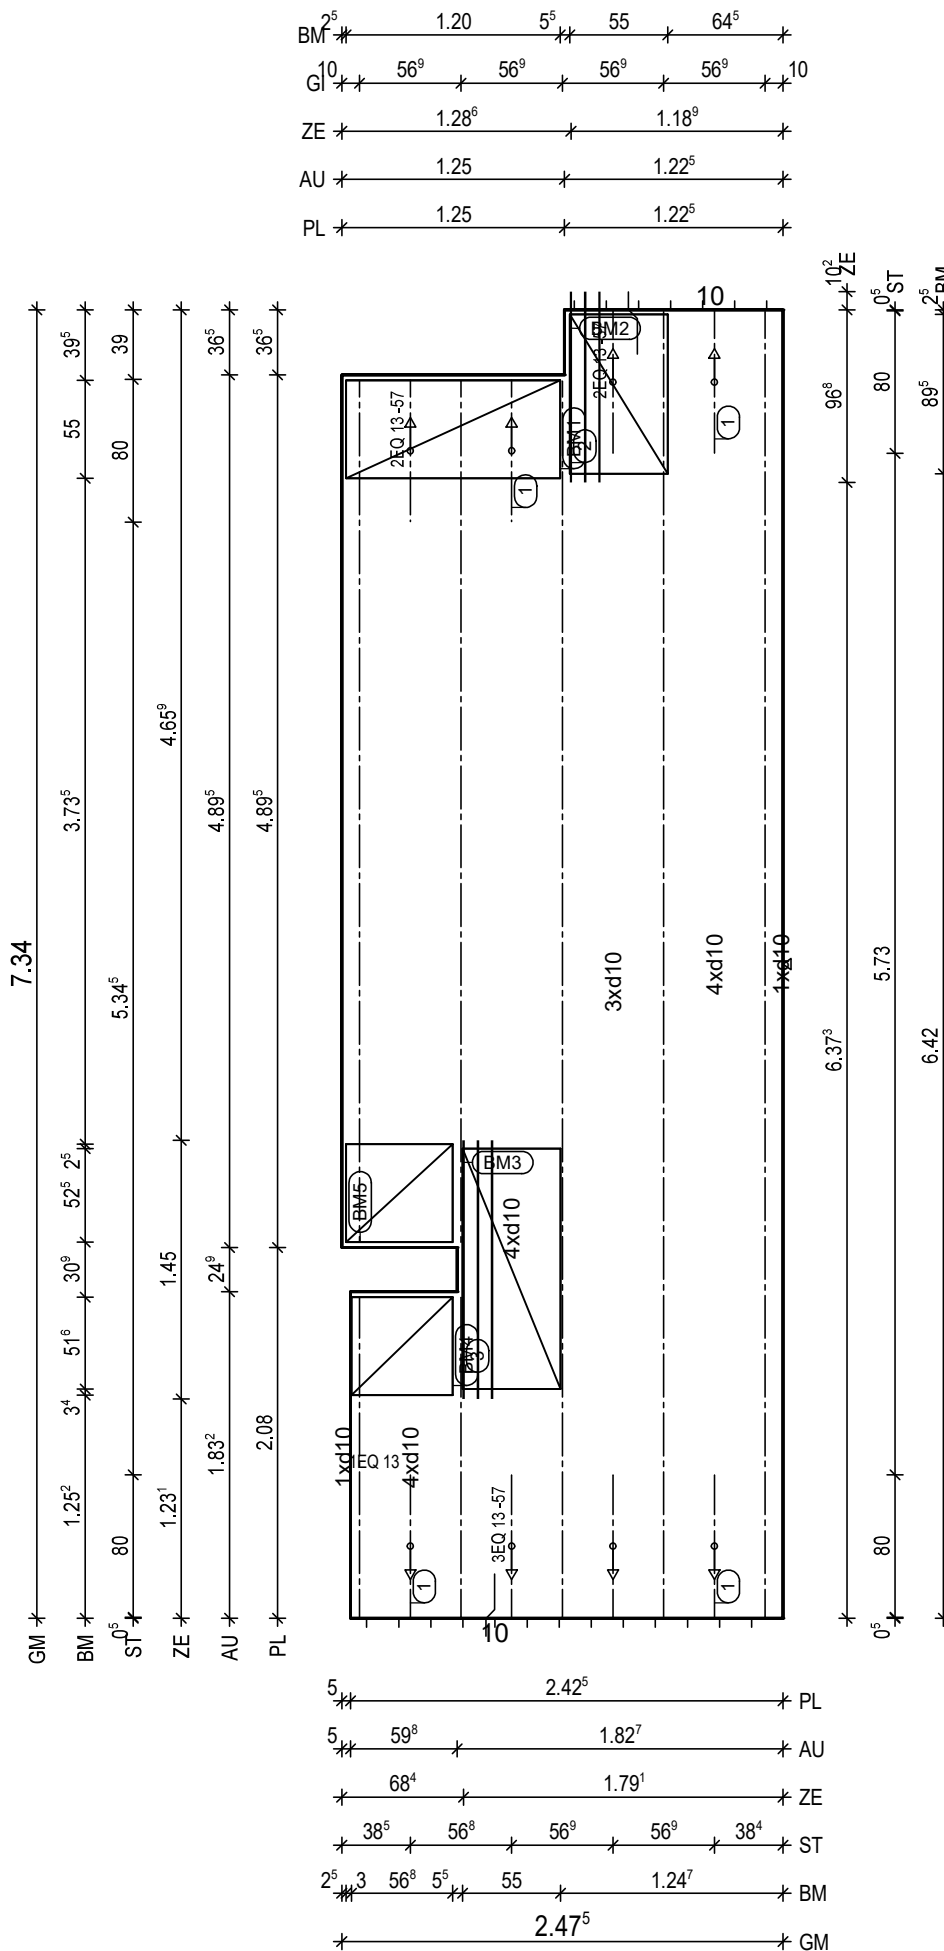

BTG: C25/30
Exp: XC1/W0
d: 6.0 cm
FI: 17.46 m²

Bew: FDU7
c: 2.5 cm
as L*: 5.39 cm²/m
as Q*: 1.64 cm²/m
L*: 17 10/15-760
Q*: 16 6/50-242
Q*: 15 8/50-242

Git: 2 E 13 -733
Git: 1 E 13 -694
Git: 1 E 13 -484
Git: 1 E 13 -180
Git: 1 E 13 -484
Git: 1 E 13 -180

(2) 1x 3 12/8-107
(3) 1x 3 12/8-145

(1) 1x 3 EQ 13/57-80
(1) 1x 1 EQ 13-80
(1) 2x 2 EQ 13/57-80

BM1 1x
[1] D335,120x123

55 13

BM2 1x
[2] D335,90x123

55 13

BM3 1x
[3] D335,135x123

55 13

BM4 1x
[4] D335,57x123

55 13

BM5 1x
[5] D335,60x123

55 13

BF04

10

H/B = 420 / 297 [0.12m²]

PLANBAR

PNr.: 297556D13

Pos: 25

Beton: C25/30

Dicke: 0.060 m

Expositionsklassen: XC1/W0

Volumen: 1.09 m³

Gewicht: 2.73 to

ANr 297556

AG.: Alfred Döpker GmbH & Co. KG

BH.: Weserhöfe


BV.: Weserhöfe, Grüne

BO.: D-28199 Bremen

Bea.: Coker

Maßstab: 1: 24

Dat.: 25.01.2021

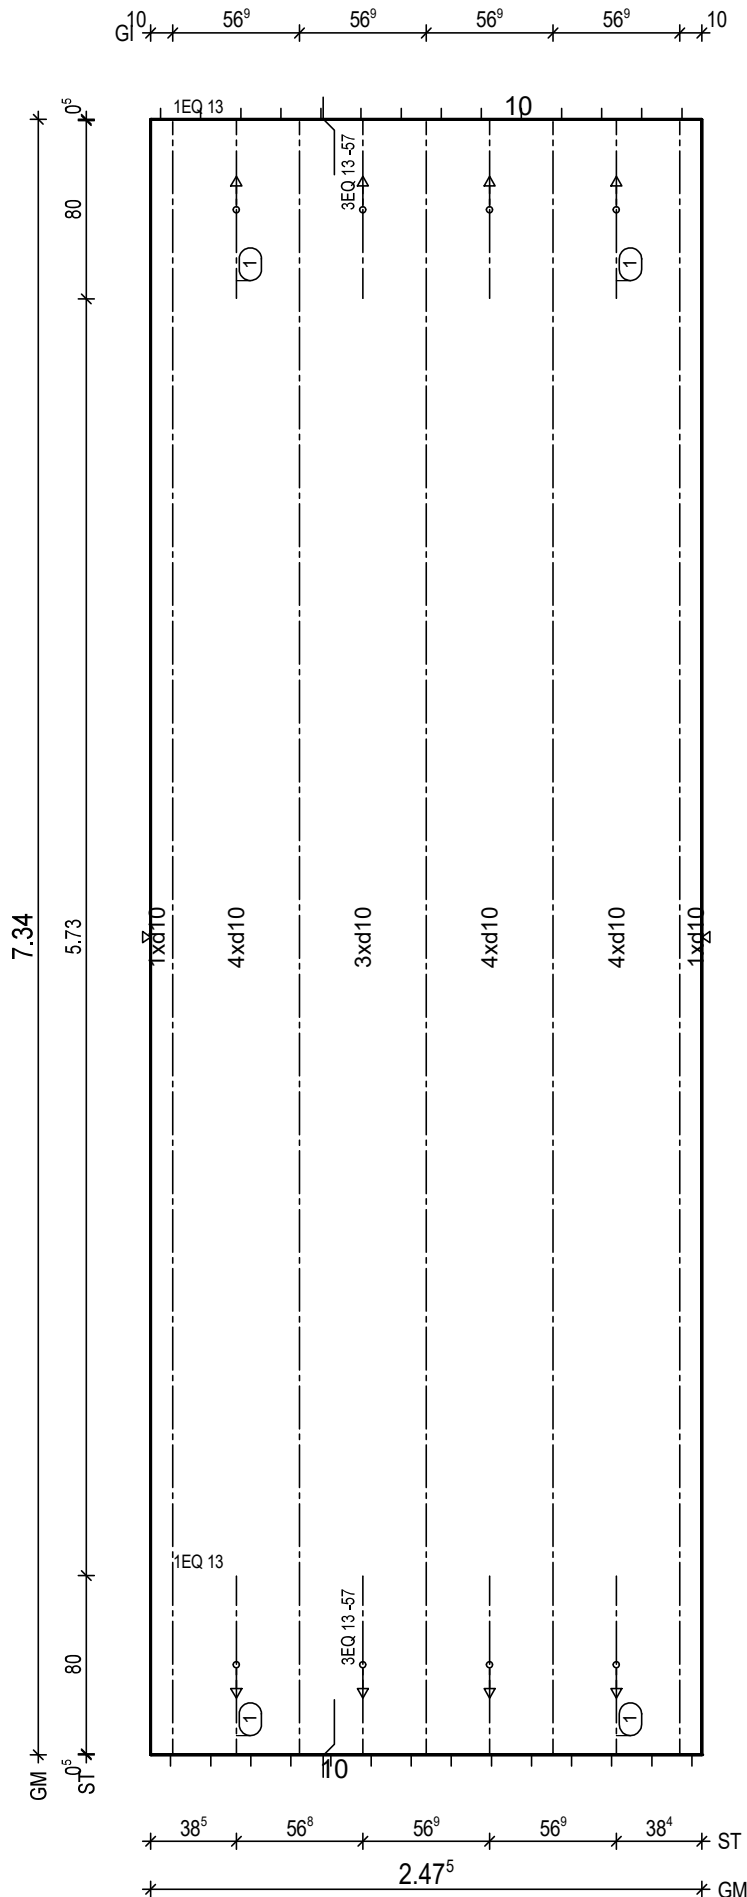

BtG: C25/30
Exp: XC1/W0
d: 6.0 cm
Fl: 18.17 m²

Bew: FDU7
c: 2.5 cm
as L*: 5.39 cm²/m
as Q*: 1.64 cm²/m
L*: 17 10/15-760
Q*: 16 6/50-242
Q*: 15 8/50-242

Git: 5 E 13 -733

① 2x 3 EQ 13/57-80
① 2x 1 EQ 13-80

BF04

10
8.5

H/B = 420 / 297 [0.12m²]

PLANBAR

PNr.: 297556D13

Pos: 26

Beton: C25/30

Dicke: 0.060 m

Expositionsklassen: XC1/W0

Volumen: 1.09 m³

Gewicht: 2.73 to

ANr 297556

AG.: Alfred Döpker GmbH & Co. KG

BH.: Weserhöfe


BV.: Weserhöfe, Grüne

BO.: D-28199 Bremen

Bea.: Coker

Maßstab: 1: 24

Dat.: 25.01.2021

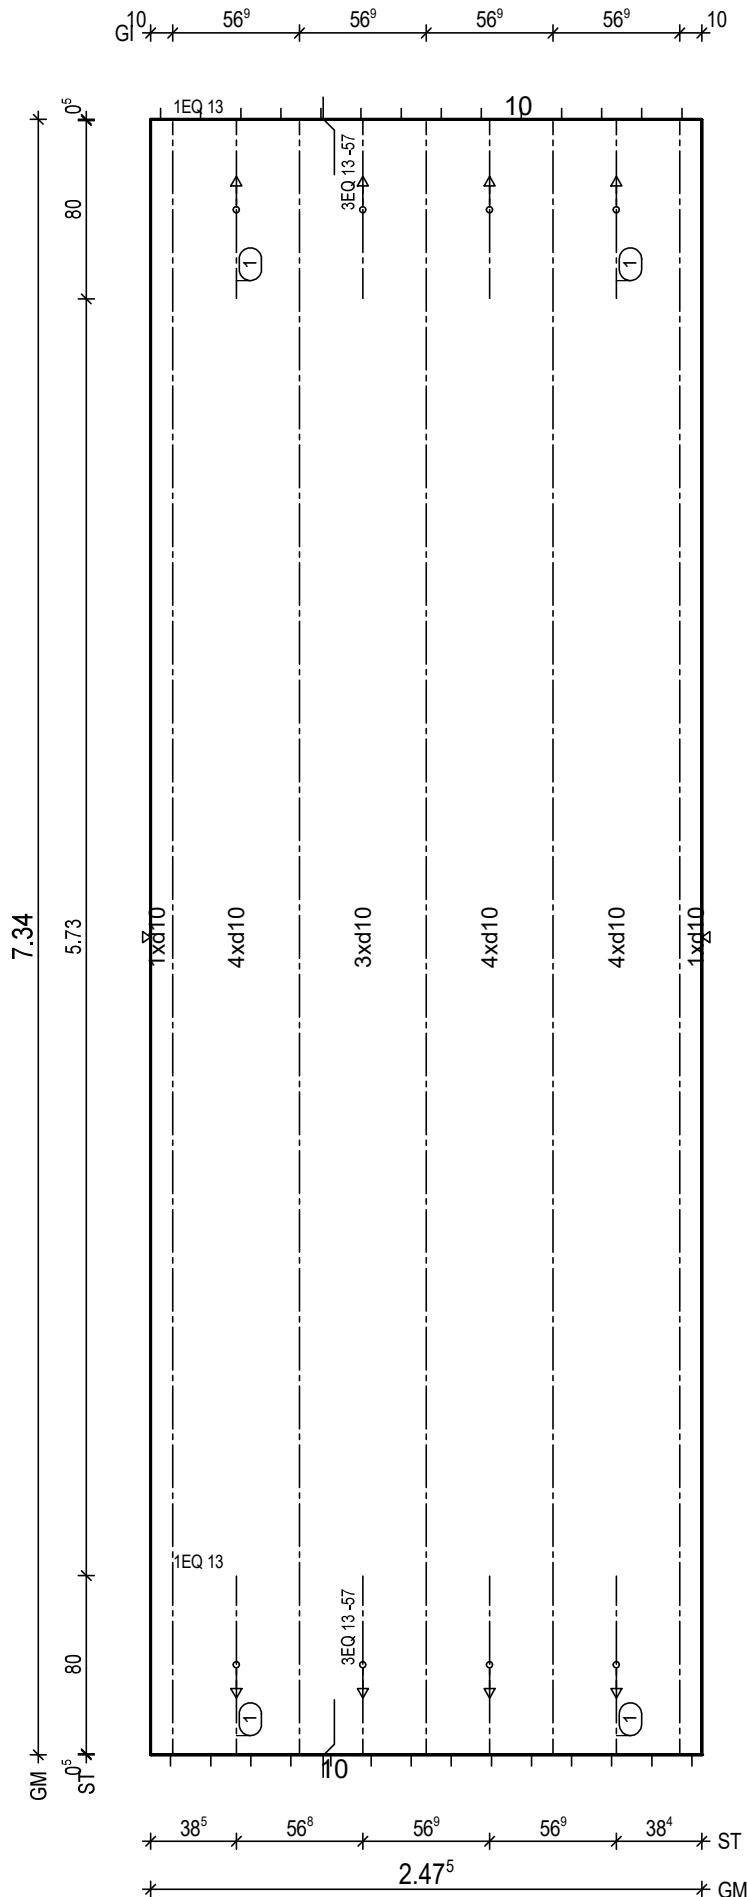

BtG: C25/30
Exp: XC1/W0
d: 6.0 cm
Fl: 18.17 m²

Bew: FDU7
c: 2.5 cm
as L*: 5.39 cm²/m
as Q*: 1.64 cm²/m
L*: 17 10/15-760
Q*: 16 6/50-242
Q*: 15 8/50-242

Git: 5 E 13 -733

- ① 2x 3 EQ 13/57-80
- ① 2x 1 EQ 13-80

BF04

10
8.5H/B = 420 / 297 [0.12m²]

PLANBAR

PNr.: 297556D13

Pos: 28

Beton: C25/30

Dicke: 0.060 m

Expositionsklassen: XC1/W0

Volumen: 0.51 m³

Gewicht: 1.26 to

ANr 297556

AG.: Alfred Döpker GmbH & Co. KG

BH.: Weserhöfe


BV.: Weserhöfe, Grüne

BO.: D-28199 Bremen

Bea.: Coker

Maßstab: 1: 20

Dat.: 25.01.2021

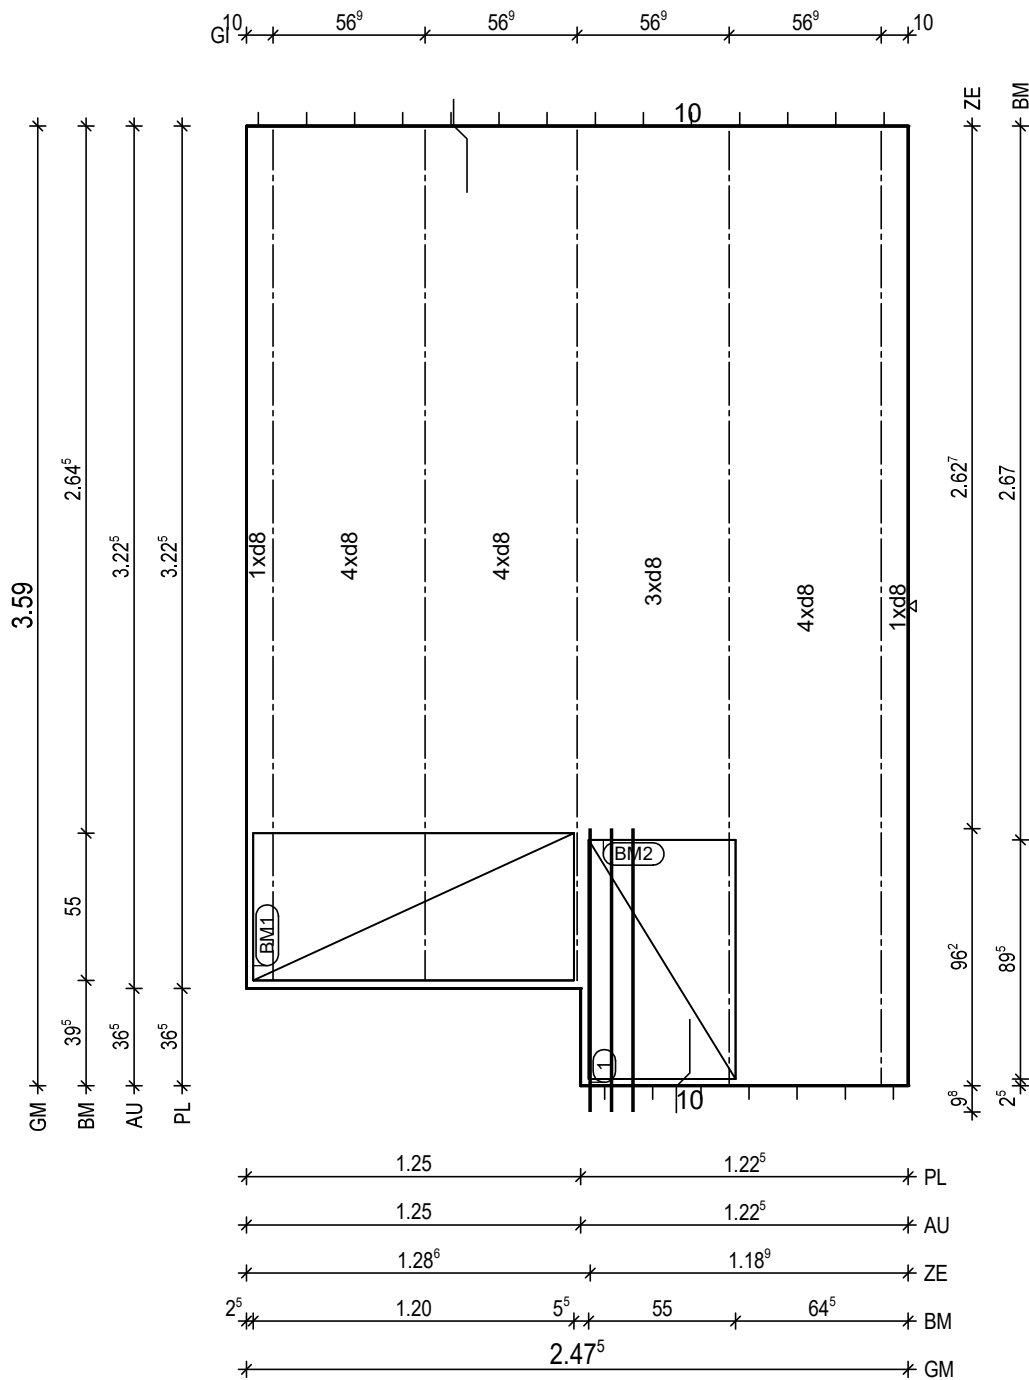

BtG: C25/30
Exp: XC1/W0
d: 6.0 cm
Fl: 8.43 m²

Bew: FDU4
c: 2.5 cm
as L*: 3.45 cm²/m
as Q*: 1.75 cm²/m
L*: 17 8/15-385
Q*: 8 6/50-242
Q*: 8 8/50-242

Git: 2 E 13 -357
Git: 3 E 13 -319

① 1x 3 12/8-106

BM1 1x
① D335,120x123

55
13

BM2 1x
② D335,90x123

55
13

BF04

8.5
10

H/B = 420 / 297 [0.12m²]

PLANBAR

PNr.: 297556D13

Pos: 29

Beton: C25/30

Dicke: 0.060 m

Expositionsklassen: XC1/W0

Volumen: 0.52 m3

Gewicht: 1.31 to

ANr 297556

AG.: Alfred Döpker GmbH & Co. KG

BH.: Weserhöfe


BV.: Weserhöfe, Grüne

BO.: D-28199 Bremen

Bea.: Coker

Maßstab: 1: 20

Dat.: 25.01.2021

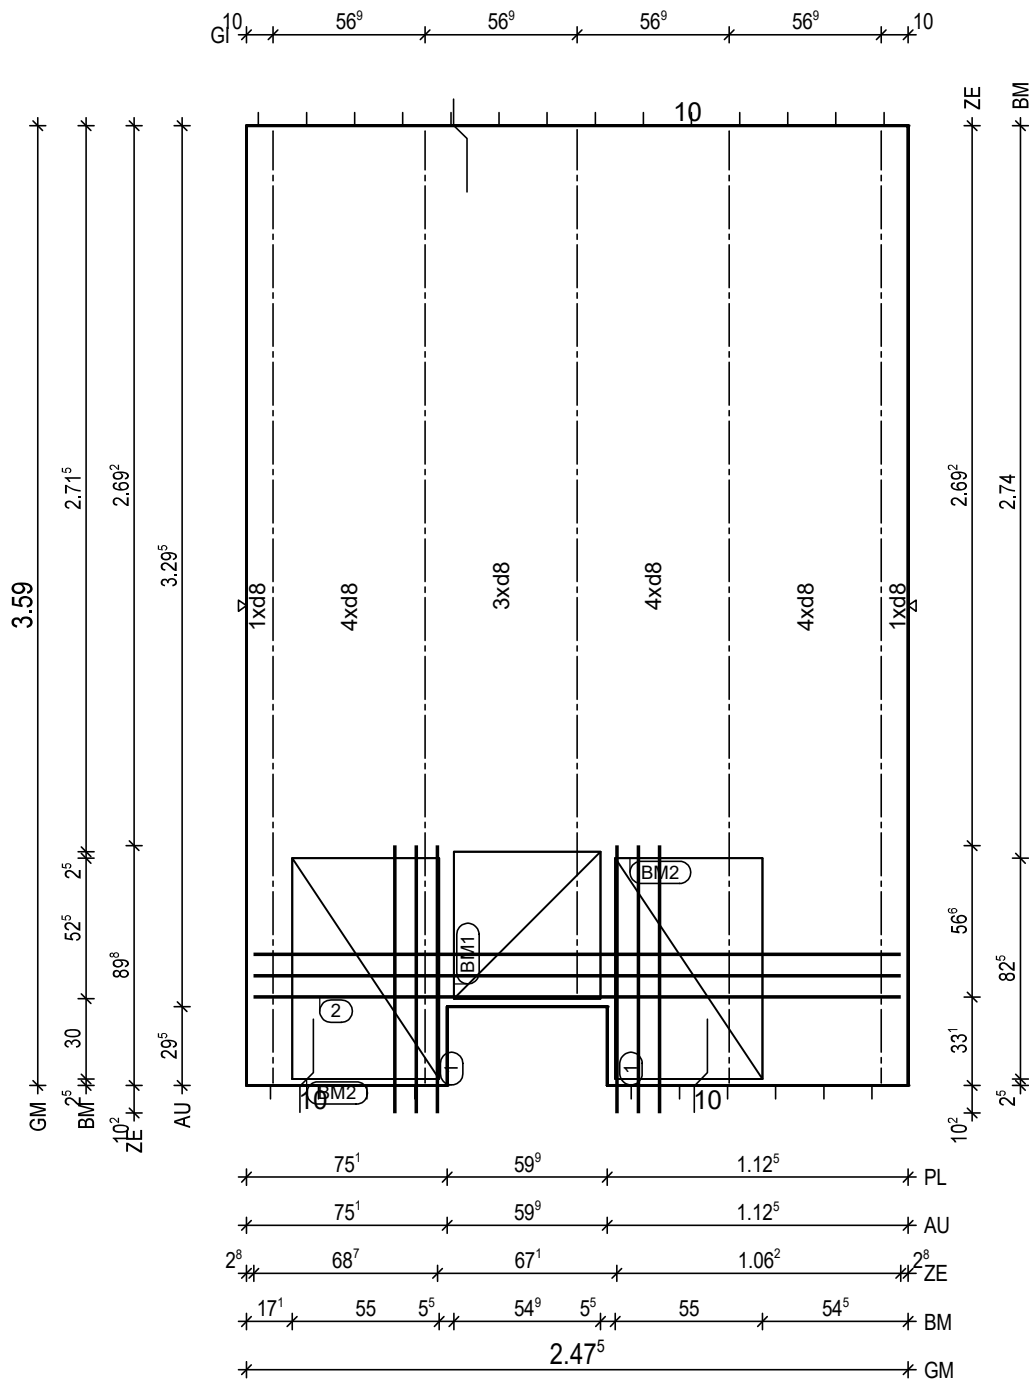

BitG: C25/30
Exp: XC1/W0
d: 6.0 cm
Fl: 8.71 m2

Bew: FDU4
c: 2.5 cm
as L*: 3.45 cm2/m
as Q*: 1.75 cm2/m
L*: 17 8/15-385
Q*: 8 8/50-242
Q*: 8 8/50-242

Glt: 2 E 13 -357
Glt: 1 E 13 -326
Glt: 2 E 13 -357

① 2x 3 12/8-100
② 1x 3 12/8-242

BM1 1x
① D335,55x123

55 13

BM2 2x
② D335,83x123

55 13

BF04

10 5

H/B = 420 / 297 [0.12m²]

PLANBAR

PNr.: 297556D13

Pos: 31

Beton: C25/30

Dicke: 0.060 m

Expositionsklassen: XC1/W0

Volumen: 0.28 m3

Gewicht: 0.69 to

ANr 297556

AG.: Alfred Döpker GmbH & Co. KG

BH.: Weserhöfe


BV.: Weserhöfe, Grüne

BO.: D-28199 Bremen

Bea.: Coker

Maßstab: 1: 12

Dat.: 25.01.2021

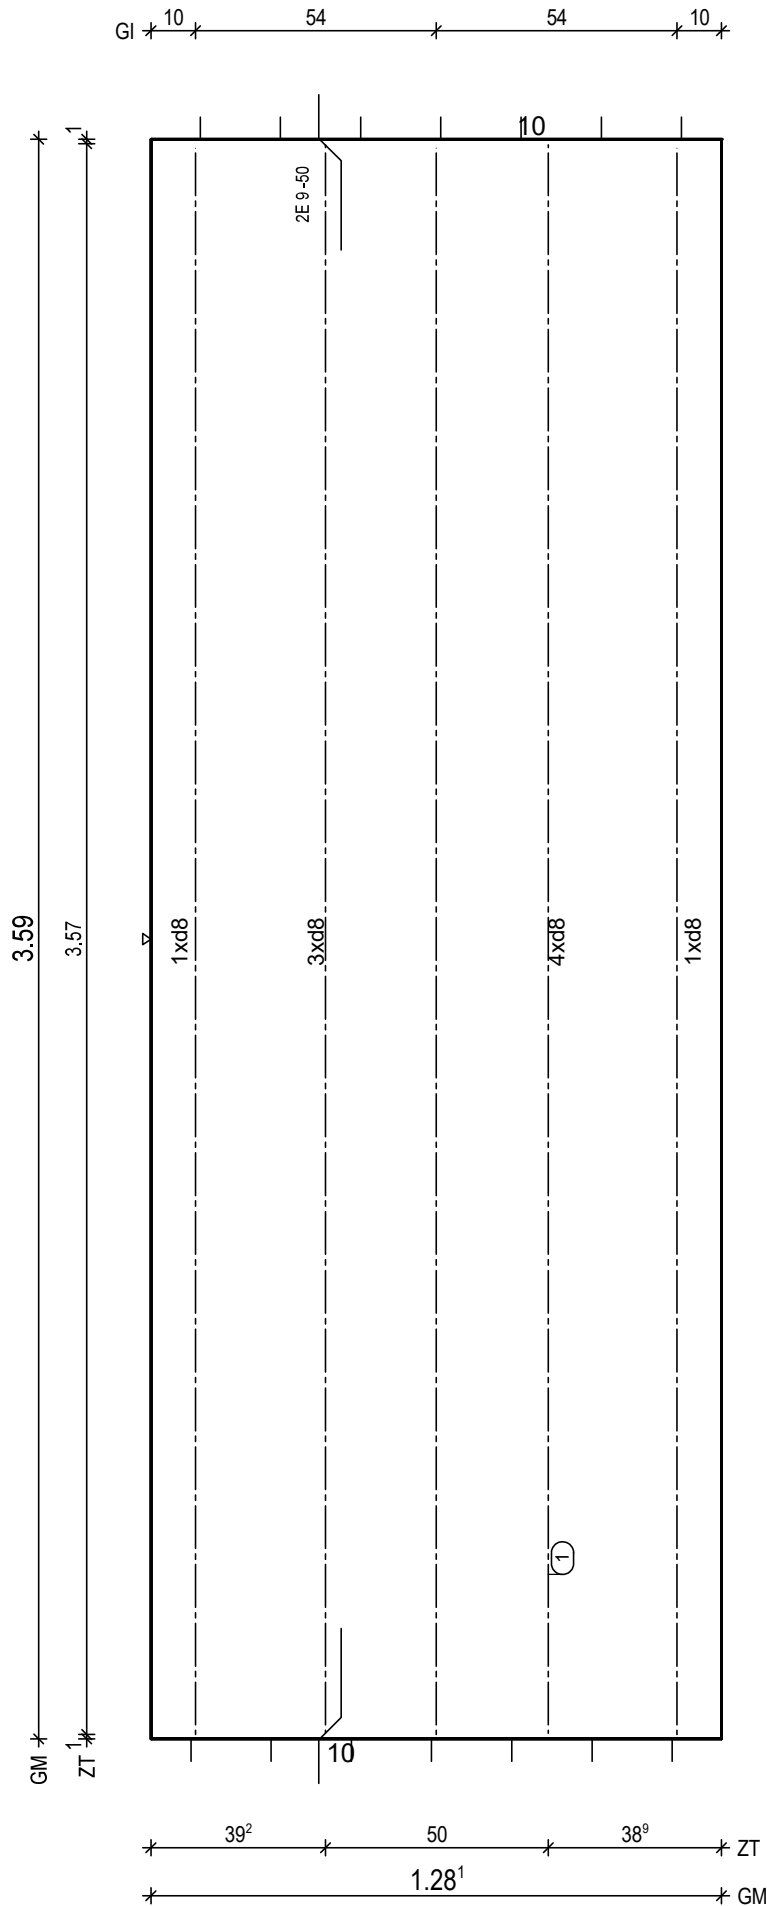

BitG: C25/30
Exp: XC1/W0
d: 6.0 cm
Fl: 4.60 m2

Bew: FDU4
c: 2.5 cm
as L*: 3.53 cm2/m
as Q*: 1.75 cm2/m
L*: 9 8/15-385
Q*: 8 6/50-123
Q*: 8 8/50-123

Git: 3 E 9 -357

① 1x 2 E 9/50-357

BF04

10

H/B = 420 / 297 [0.12m²]

PLANBAR

PNr.: 297556D13

Pos: 32

Beton: C25/30

Dicke: 0.060 m

Expositionsklassen: XC1/W0

Volumen: 0.24 m3

Gewicht: 0.59 to

ANr 297556

AG.: Alfred Döpker GmbH & Co. KG

BH.: Weserhöfe


BV.: Weserhöfe, Grüne

BO.: D-28199 Bremen

Bea.: Coker

Maßstab: 1: 10

Dat.: 25.01.2021

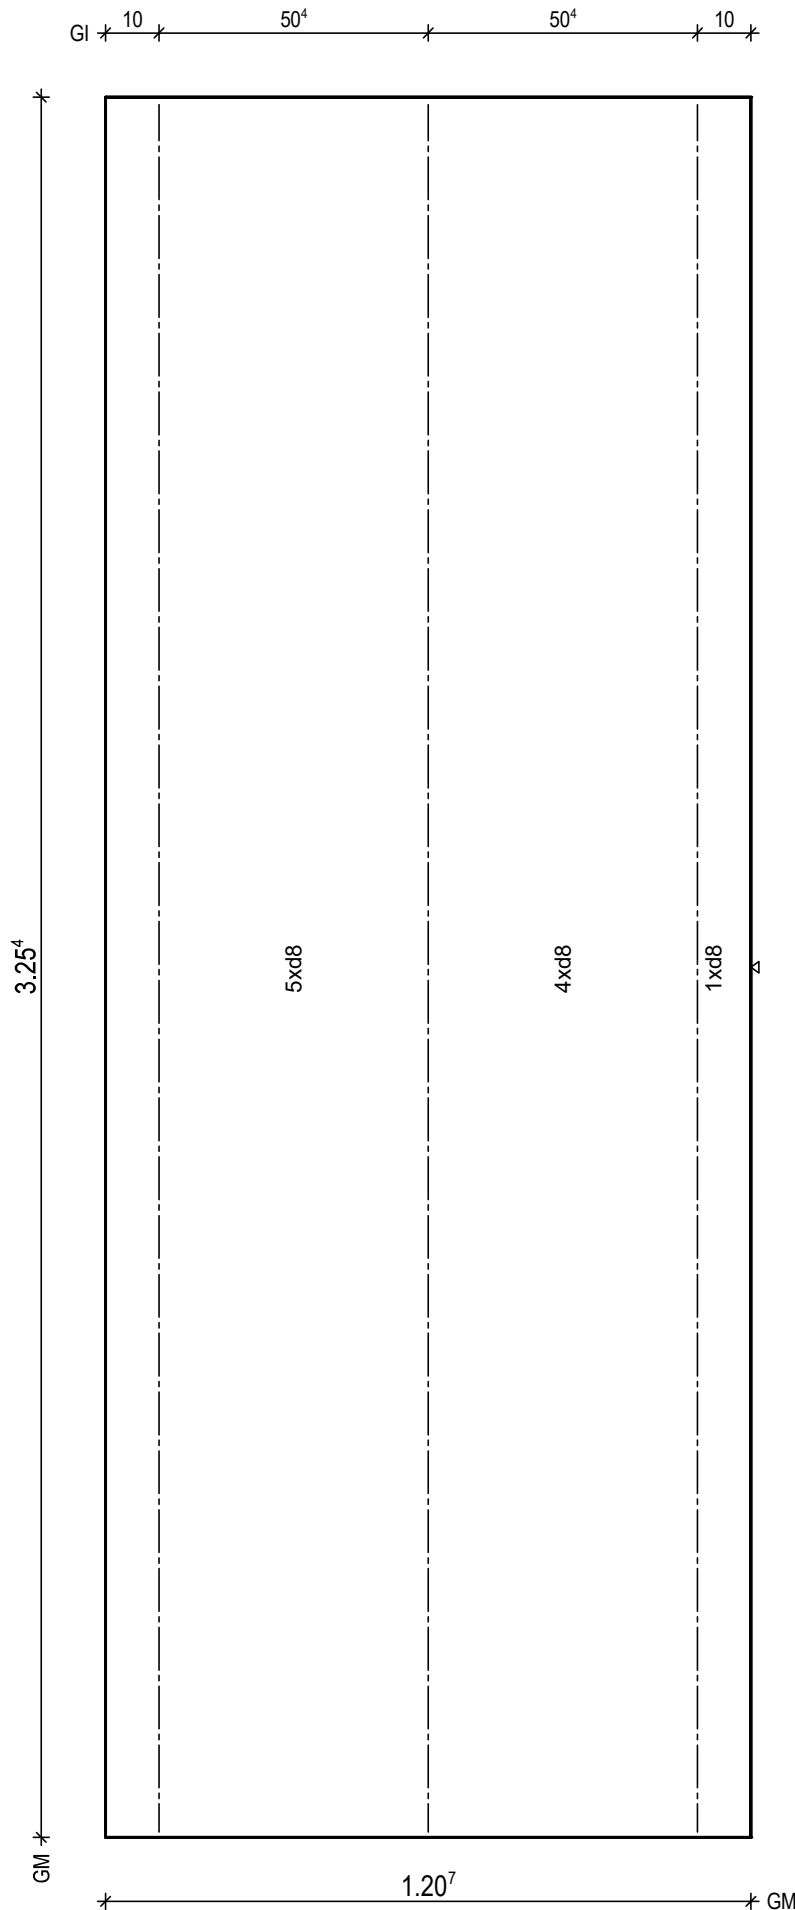

BtG: C25/30
Exp: XC1/W0
d: 6.0 cm
Fl: 3.93 m2


Bew: FDU5
c: 2.5 cm
as L*: 4.17 cm2/m
as Q*: 1.78 cm2/m
L*: 8 8/15-323
L*: 2 8/60-323
Q*: 8 6/50-115
Q*: 7 8/50-115

Git: 3 E 13 -324

H/B = 420 / 297 [0.12m²]

PLANBAR

PNr.: 297556D13	Pos: 33	Beton: C25/30	Dicke: 0.060 m
Expositionsklassen: XC1/W0		Volumen: 0.35 m3	Gewicht: 0.89 to
ANr 297556 AG.: Alfred Döpker GmbH & Co. KG BH.: Weserhöfe		BV : Weserhöfe, Grüne BO : D-28199 Bremen Bea : Coker	Maßstab: 1: 16 Dat.: 25.01.2021

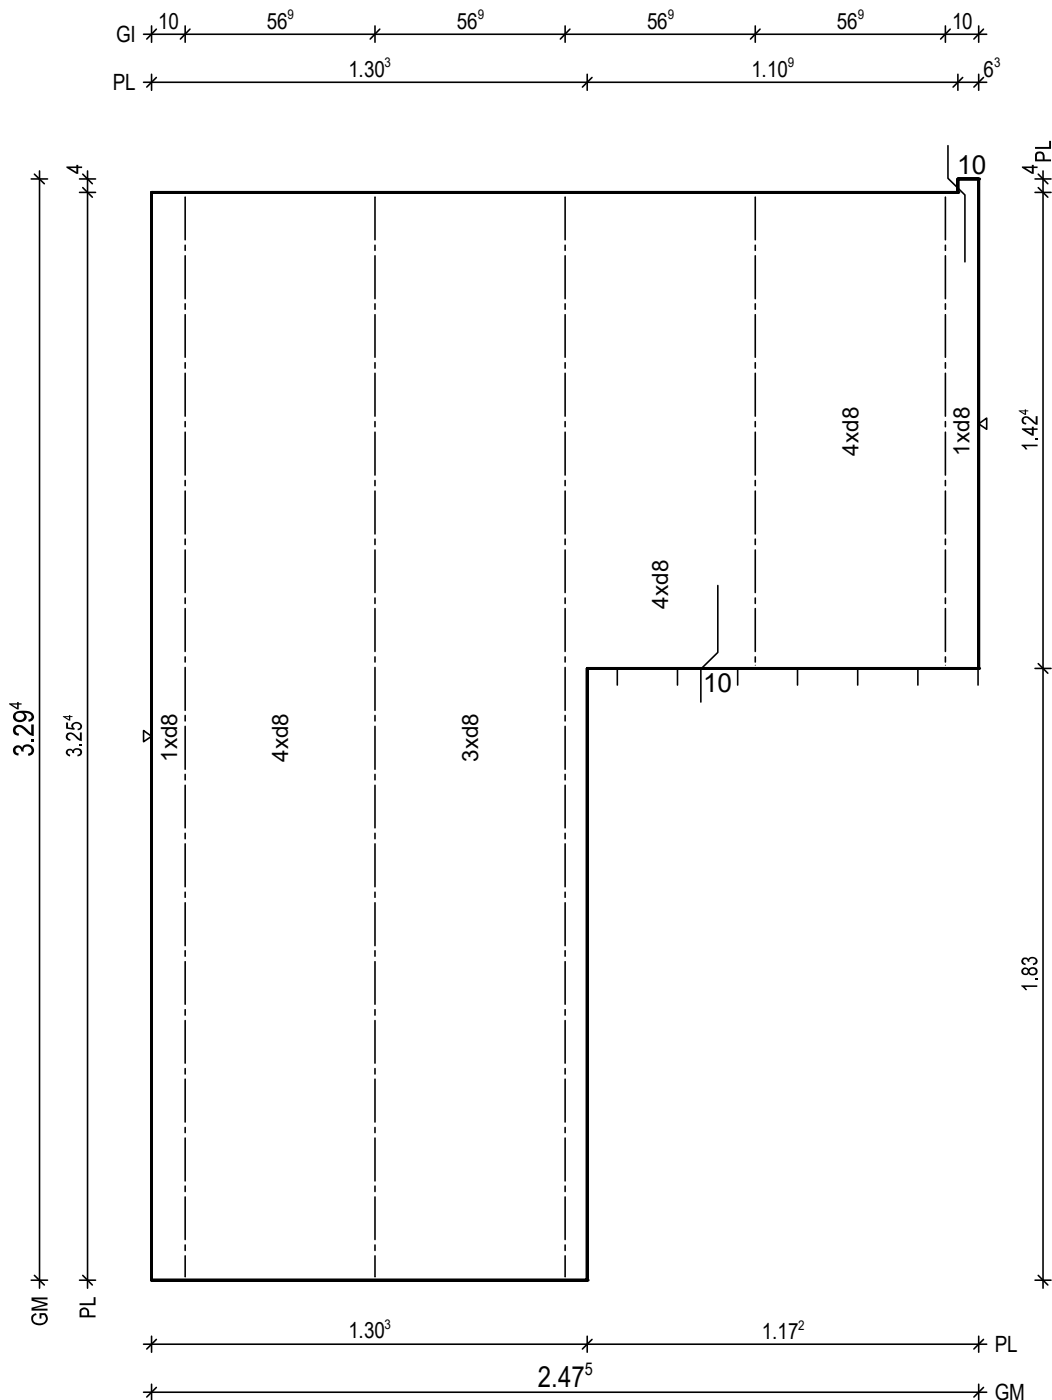

BitG: C25/30
 Exp : XC1/WO
 d : 6.0 cm
 FI : 5.91 m2
 Bew : FDU4
 c : 2.5 cm
 L* : 3.45 cm2/m
 as Q* : 1.76 cm2/m
 L* : 17 8/15-323
 Q* : 8 6/50-242
 Q* : 7 8/50-242
 Git: 2 E 13 -141
 Git: 3 E 13 -324
 BF04

PNr.: 297556D13

Pos: 34

Beton: C25/30

Dicke: 0.060 m

Expositionsklassen: XC1/W0

Volumen: 0.29 m3

Gewicht: 0.73 to

ANr 297556

AG.: Alfred Döpker GmbH & Co. KG

BH.: Weserhöfe


BV.: Weserhöfe, Grüne

BO.: D-28199 Bremen

Bea.: Coker

Maßstab: 1: 16

Dat.: 25.01.2021

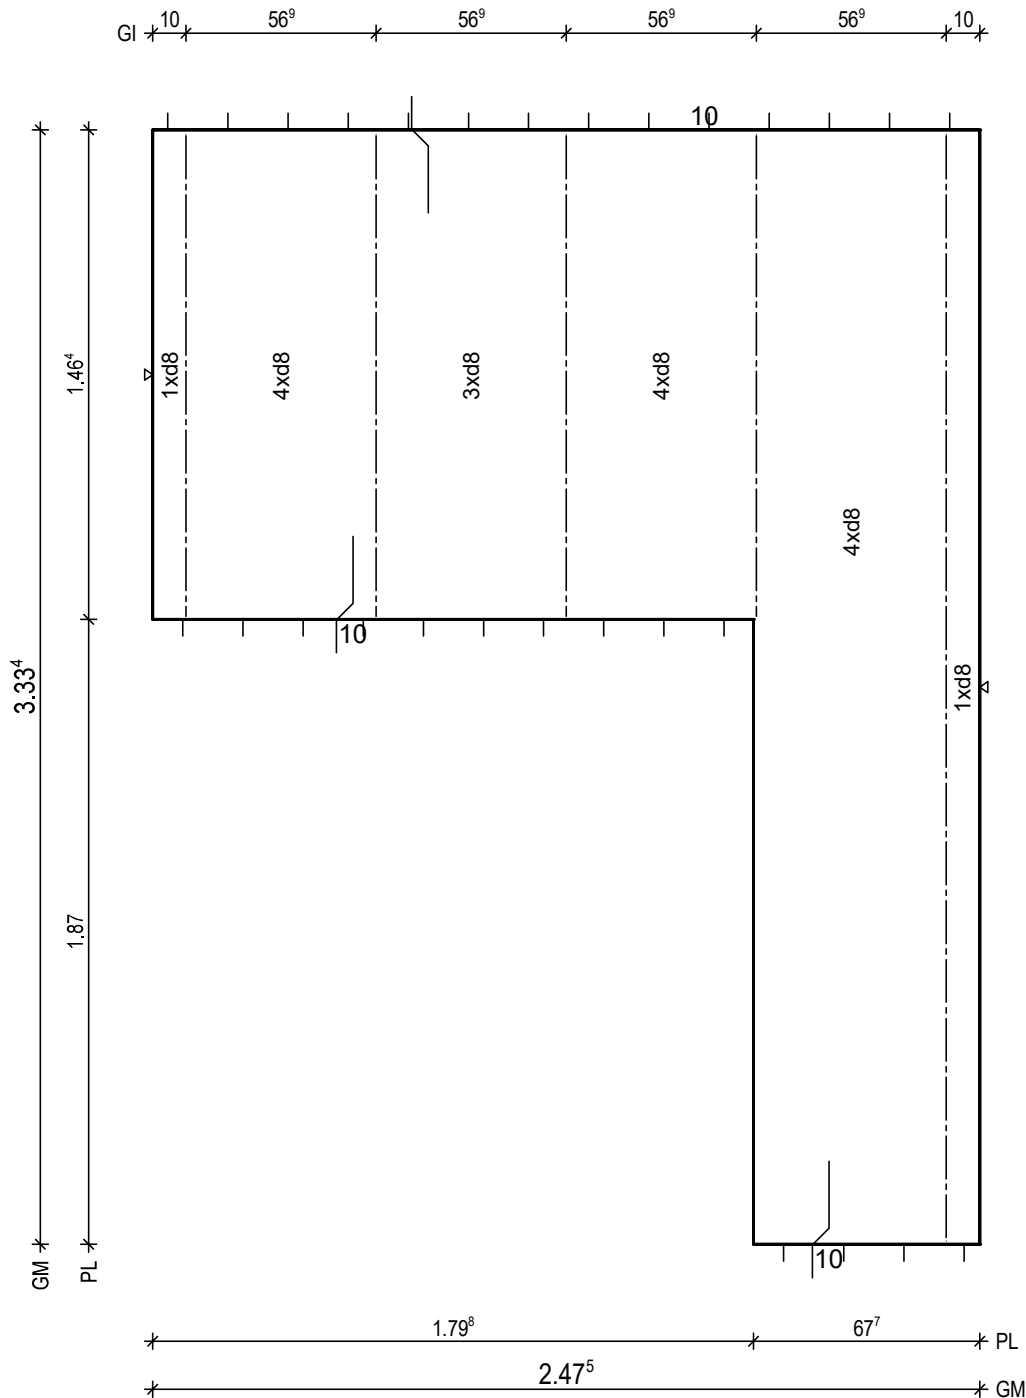

BtG: C25/30
Exp: XC1/W0
d: 6.0 cm
Fl: 4.89 m2

Bew: FDU4
c: 2.5 cm
as L*: 3.45 cm2/m
as Q*: 1.73 cm2/m
L*: 17 8/15-359
Q*: 8 6/50-242
Q*: 7 8/50-242

Git: 1 E 13 -332
Git: 4 E 13 -145

BF04

10

PNr.: 297556D13

Pos: 35

Beton: C25/30

Dicke: 0.130 m

Expositionsklassen: XC1/WO

Volumen: 0.30 m³

Gewicht: 0.74 to

ANr 297556

AG.: Alfred Döpker GmbH & Co. KG

BH.: Weserhöfe


BV.: Weserhöfe, Grüne

BO.: D-28199 Bremen

Bea.: Coker

Maßstab: 1: 13

Dat.: 25.01.2021

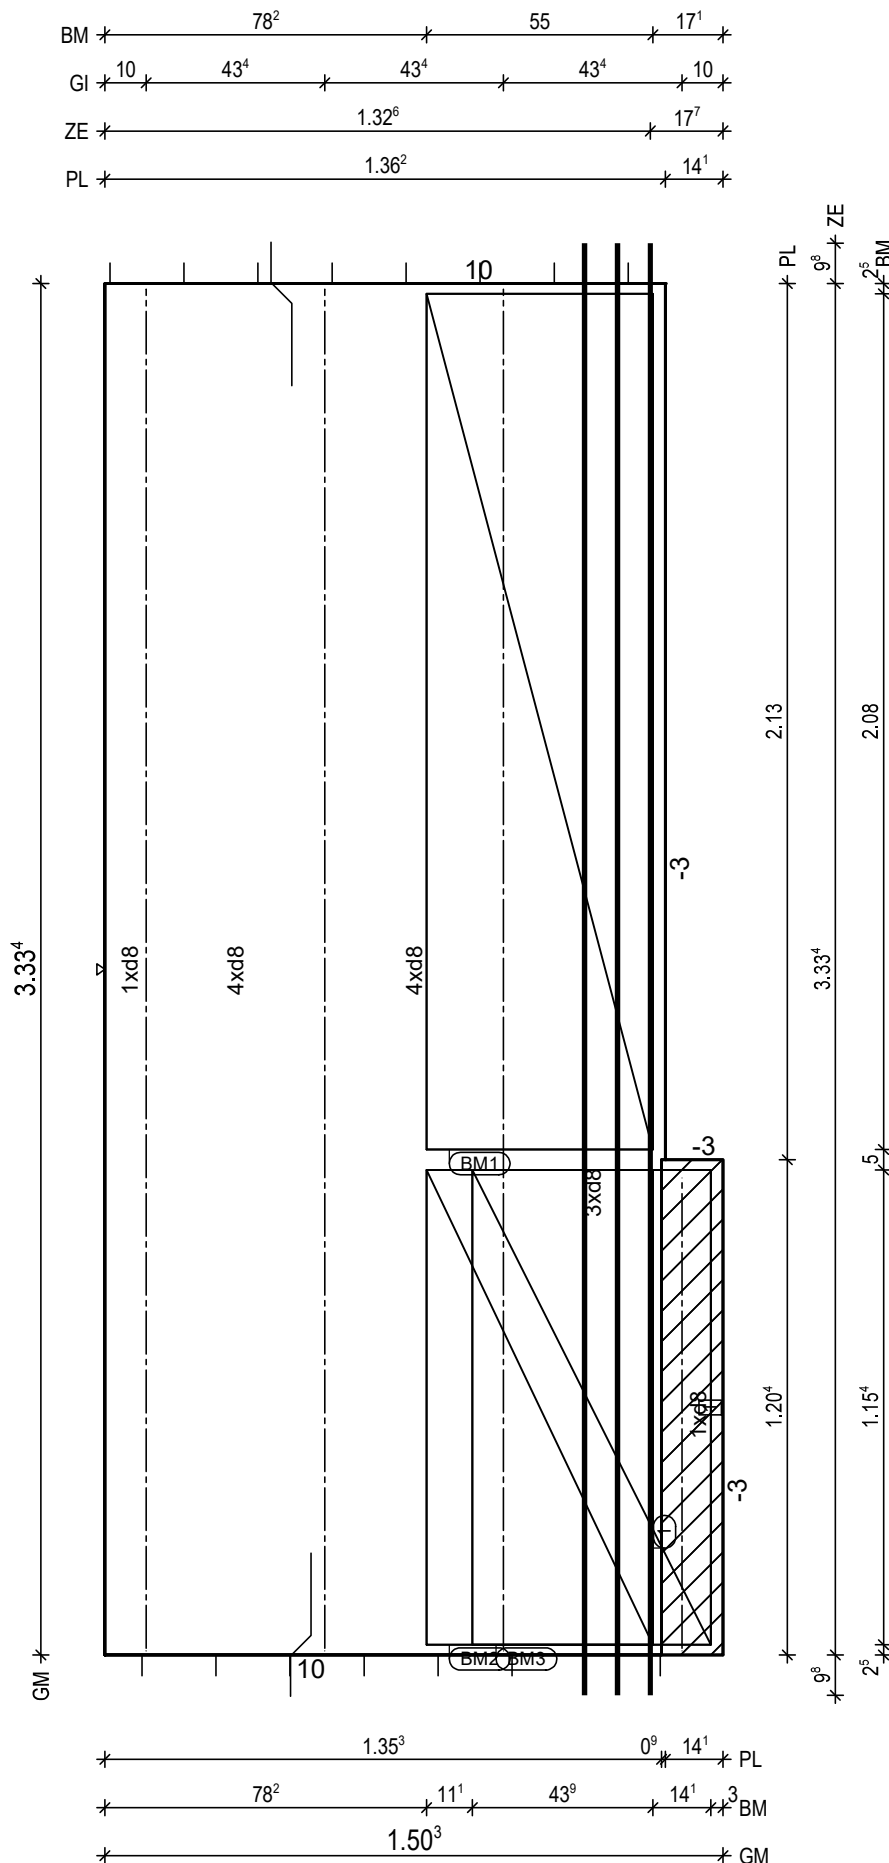

BitG: C25/30
Exp: XC1/WO
d: 6.0 cm
Fl: 4.71 m²

Bew: FDU5
c: 2.5 cm
as L*: 4.35 cm²/m
as Q*: 1.73 cm²/m
L*: 10 8/15-359
L*: 3 8/60-359
Q*: 8 8/50-144
Q*: 7 8/50-144

Glt: 1 E 13 -116
Glt: 3 E 13 -332

① 1x 3 12/8-358
BF04-BF04

BM1 1x
① D335,208x123

55
13

BM2 1x
② D335,115x123

55
13

BM3 1x
③ D335,115x125

58
9

BF04

10
8.5

① 1x Treppenkonsole h=13 b=13 1.20m

H/B = 420 / 297 [0.12m²]

PLANBAR

PNr.: 297556D13

Pos: 36

Beton: C25/30

Dicke: 0.060 m

Expositionsklassen: XC1/W0

Volumen: 0.46 m3

Gewicht: 1.16 to

ANr 297556

AG.: Alfred Döpker GmbH & Co. KG

BH.: Weserhöfe


BV.: Weserhöfe, Grüne

BO.: D-28199 Bremen

Bea.: Coker

Maßstab: 1: 18

Dat.: 25.01.2021

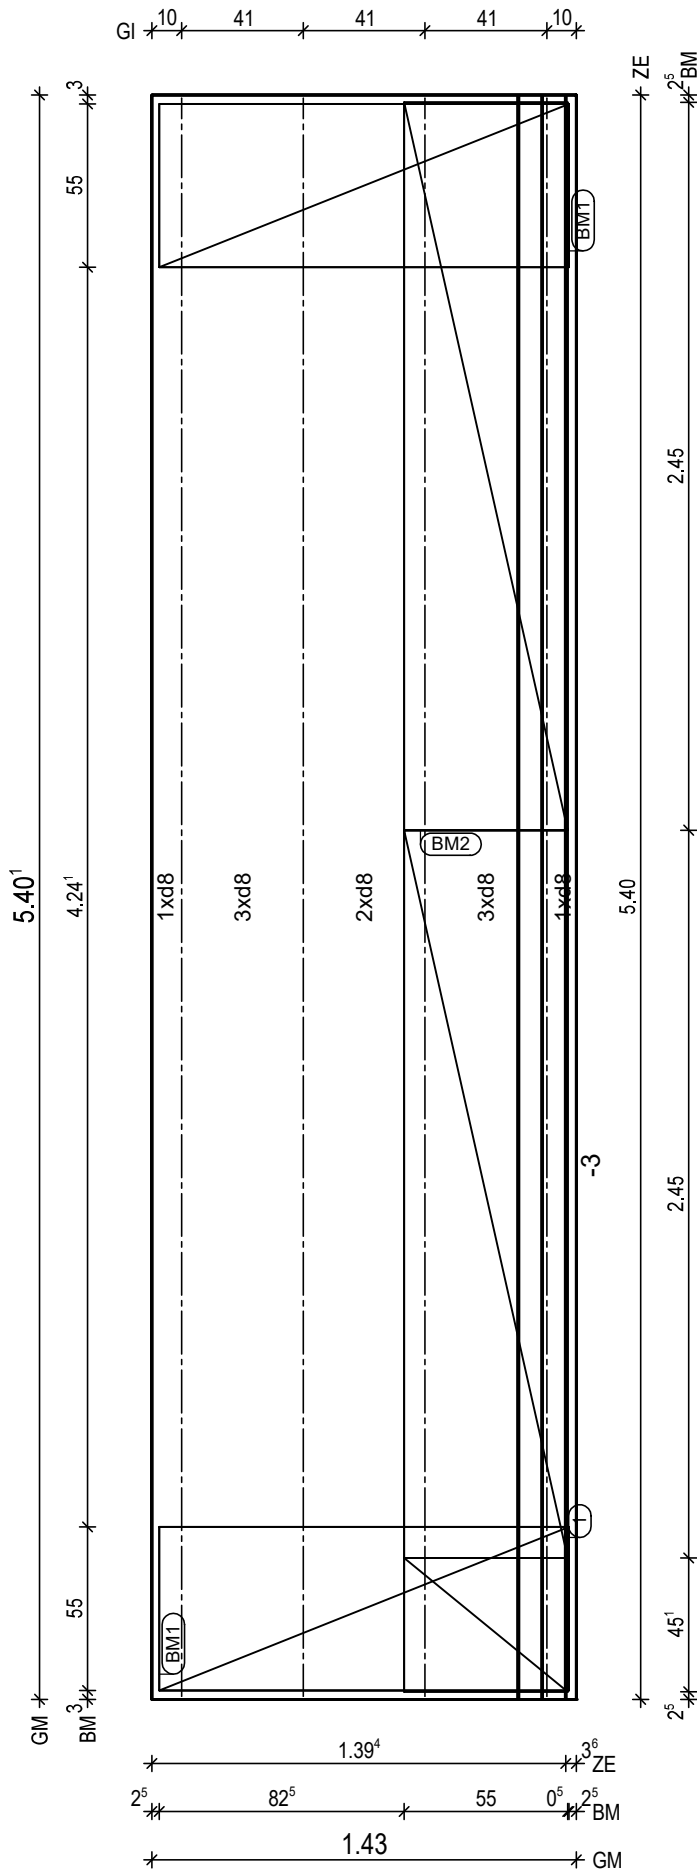

BitG: C25/30
Exp: XC1/W0
d: 6.0 cm
Fl: 7.72 m2

Bew: FDU4
c: 2.5 cm
as L*: 3.52 cm2/m
as Q*: 1.75 cm2/m
L*: 10 8/15-538
Q*: 12 6/50-137
Q*: 12 8/50-137

Git 4 E 13 -539

① 1x 3 12/8-540

BM1 2x
① D335,138x123

55
13

BM2 1x
② D335,245x123
② D335,245x123
③ D335,45x123

55
13

H/B = 420 / 297 [0.12m²]

PLANBAR

PNr.: 297556D13

Pos: 38

Beton: C25/30

Dicke: 0.060 m

Expositionsklassen: XC1/W0

Volumen: 1.07 m3

Gewicht: 2.69 to

ANr 297556

AG.: Alfred Döpker GmbH & Co. KG

BH.: Weserhöfe


BV.: Weserhöfe, Grüne

BO.: D-28199 Bremen

Bea.: Coker

Maßstab: 1: 25

Dat.: 25.01.2021

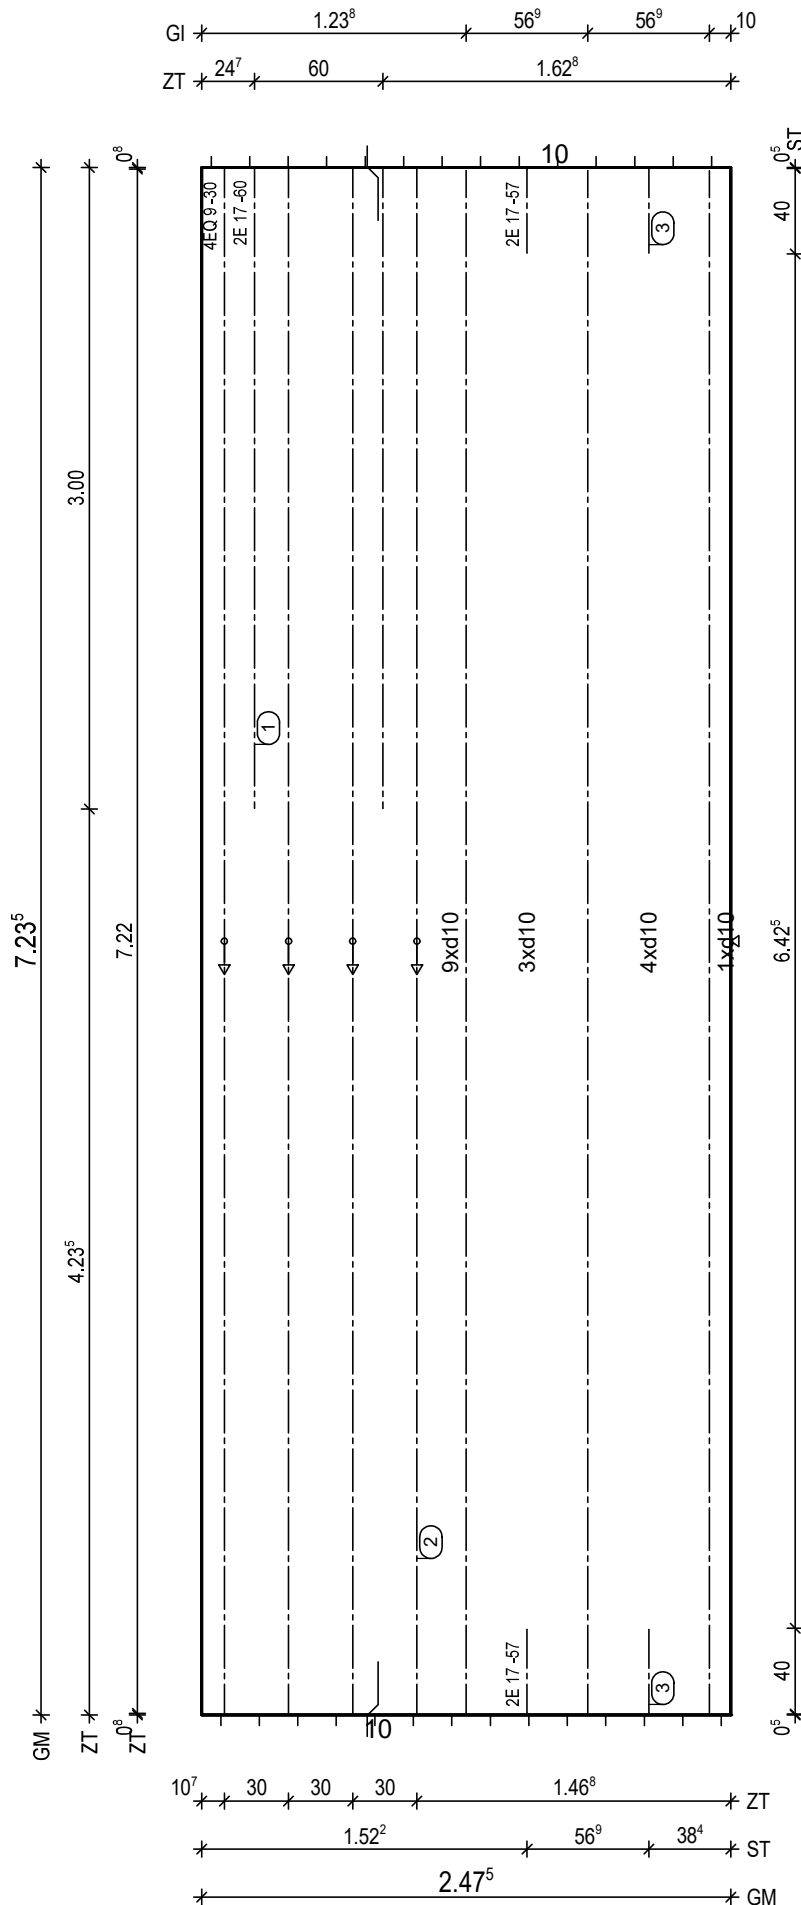

BtG: C25/30
Exp: XC1/W0
d: 6.0 cm
Fl: 17.91 m2

Bew: FDU7
c: 2.5 cm
as L*: 5.39 cm2/m
as Q*: 1.67 cm2/m
L*: 17 10/15-750
Q*: 16 6/50-242
Q*: 15 8/50-242

Git: 3 E 17 -722

- ① 1x 2 E 17/60-300
- ② 1x 4 EQ 9/30-722
- ③ 2x 2 E 17/57-40

BF04

10

H/B = 420 / 297 [0.12m²]

PLANBAR

PNr.: 297556D13

Pos: 41

Beton: C25/30

Dicke: 0.060 m

Expositionsklassen: XC1/W0

Volumen: 1.04 m³

Gewicht: 2.60 to

ANr 297556

AG.: Alfred Döpker GmbH & Co. KG

BH.: Weserhöfe


BV.: Weserhöfe, Grüne

BO.: D-28199 Bremen

Bea.: Coker

Maßstab: 1: 28

Dat.: 25.01.2021

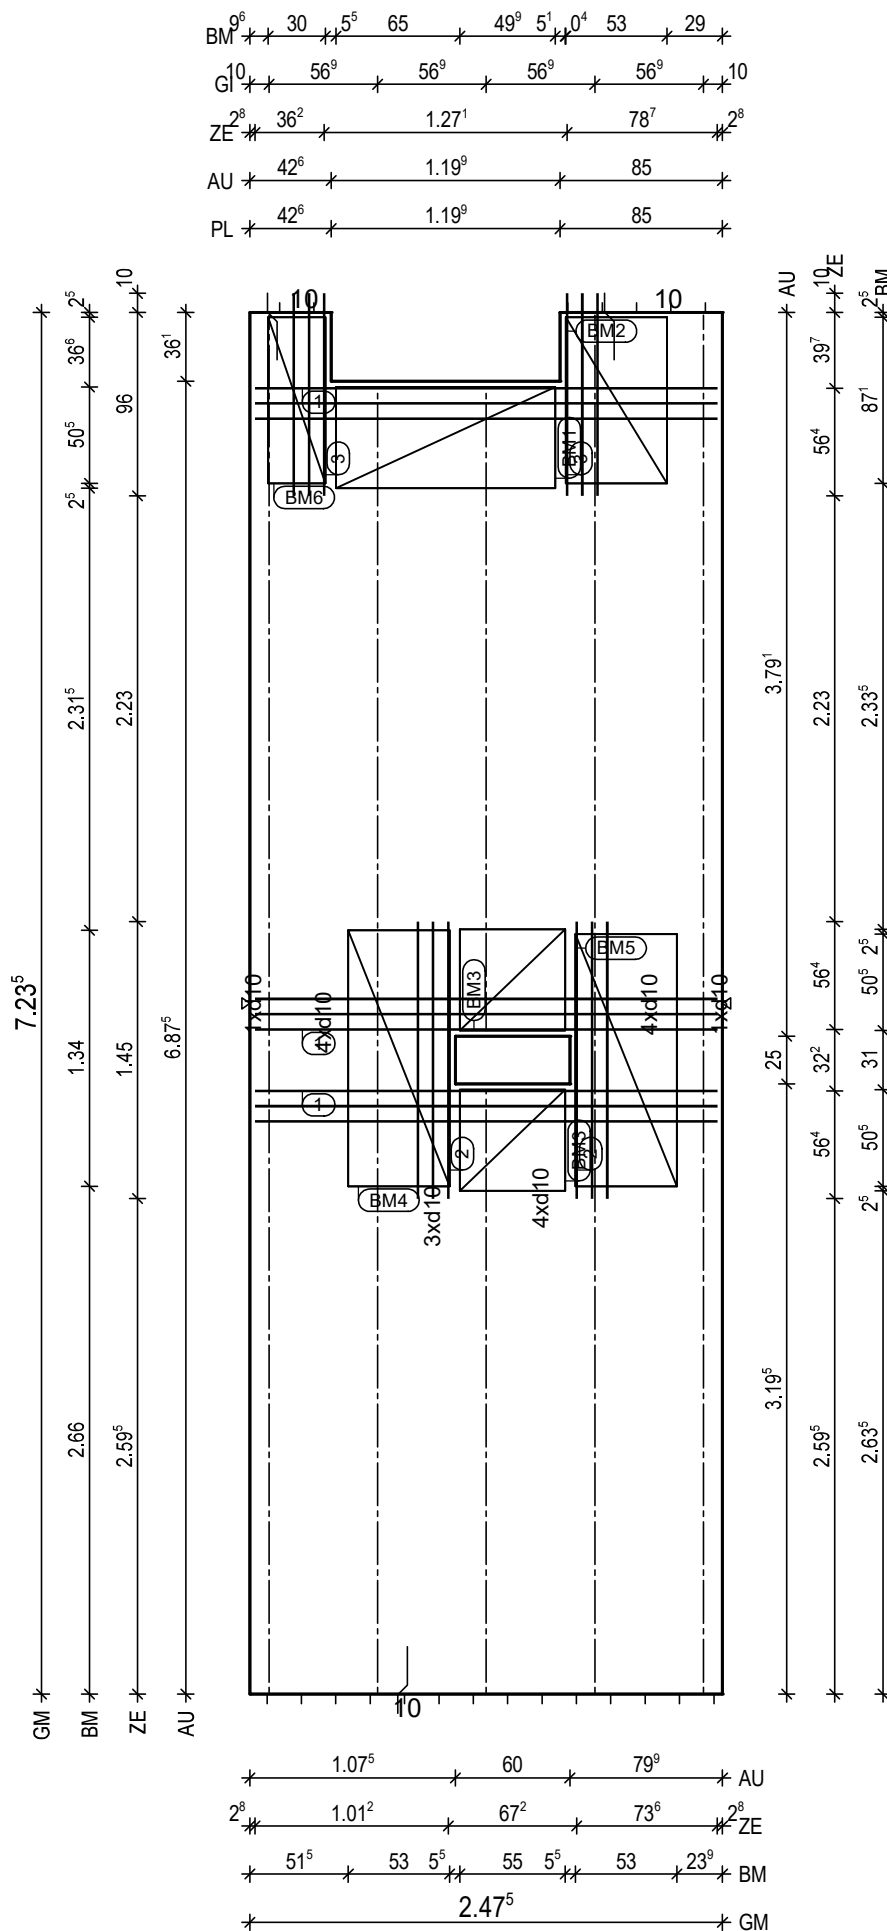

BTG: C25/30
Exp: XC1/W0
d: 6.0 cm
Fl: 17.33 m²

Bew: FDU7
c: 2.5 cm
as L*: 5.39 cm²/m
as Q*: 1.67 cm²/m
L*: 17 10/15-750
Q*: 16 6/50-242
Q*: 15 8/50-242

Git: 2 E 17 -722
Git: 1 E 17 -338
Git: 1 E 17 -316
Git: 1 E 17 -684
Git: 1 E 17 -722

① 3x 3 12/8-242
② 2x 3 12/8-145
③ 2x 3 12/8-106

BM1 1x
① D335, 115x123
53

BM2 1x
② D335, 87x123
53

BM3 2x
③ D335, 55x123
53

BM4 1x
④ D335, 134x123
53

BM5 1x
⑤ D335, 132x123
53

BM6 1x
⑥ D335, 87x77
30

BF04

10

10

10

10

10

10

H/B = 420 / 297 [0.12m²]

PLANBAR

PNr.: 297556D13

Pos: 42

Beton: C25/30

Dicke: 0.060 m

Expositionsklassen: XC1/W0

Volumen: 0.29 m3

Gewicht: 0.72 to

ANr 297556

AG.: Alfred Döpker GmbH & Co. KG

BH.: Weserhöfe


BV.: Weserhöfe, Grüne

BO.: D-28199 Bremen

Bea.: Coker

Maßstab: 1: 23

Dat.: 25.01.2021

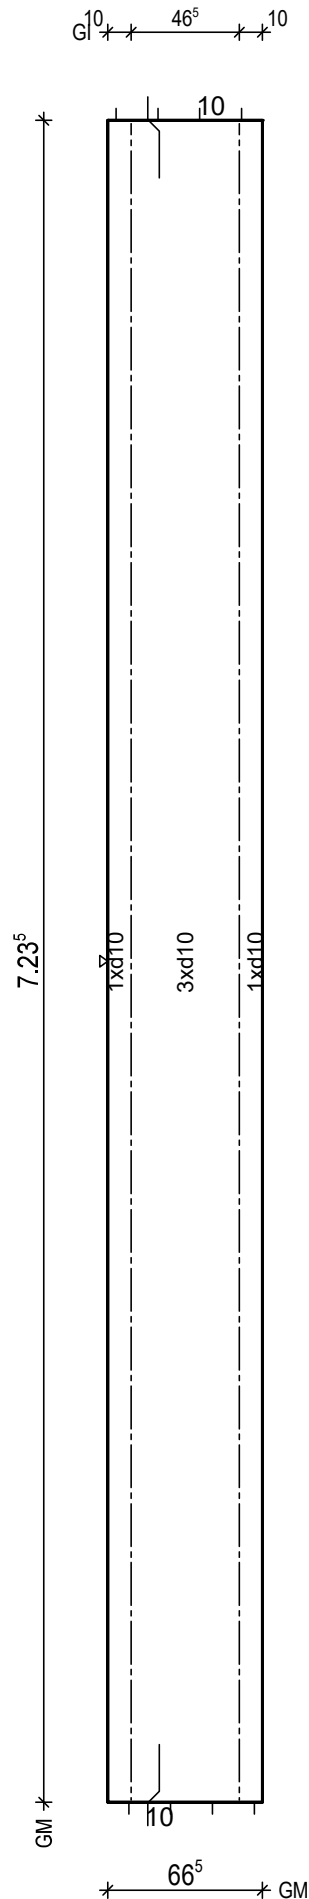

BtG: C25/30
Exp: XC1/W0
d: 6.0 cm
Fl: 4.81 m2

Bew: FDU7
c: 2.5 cm
as L*: 5.90 cm2/m
as Q*: 1.67 cm2/m
L*: 5 10/15-750
Q*: 16 6/50-61
Q*: 15 8/50-61

Git: 2 E 17 -722

BF04

10

PNr.: 297556D13

Pos: 43

Beton: C25/30

Dicke: 0.060 m

Expositionsklassen: XC1/WO

Volumen: 1.05 m3

Gewicht: 2.62 to

ANr 297556

AG.: Alfred Döpker GmbH & Co. KG

BH.: Weserhöfe


BV.: Weserhöfe, Grüne

BO.: D-28199 Bremen

Bea.: Coker

Maßstab: 1: 25

Dat.: 25.01.2021

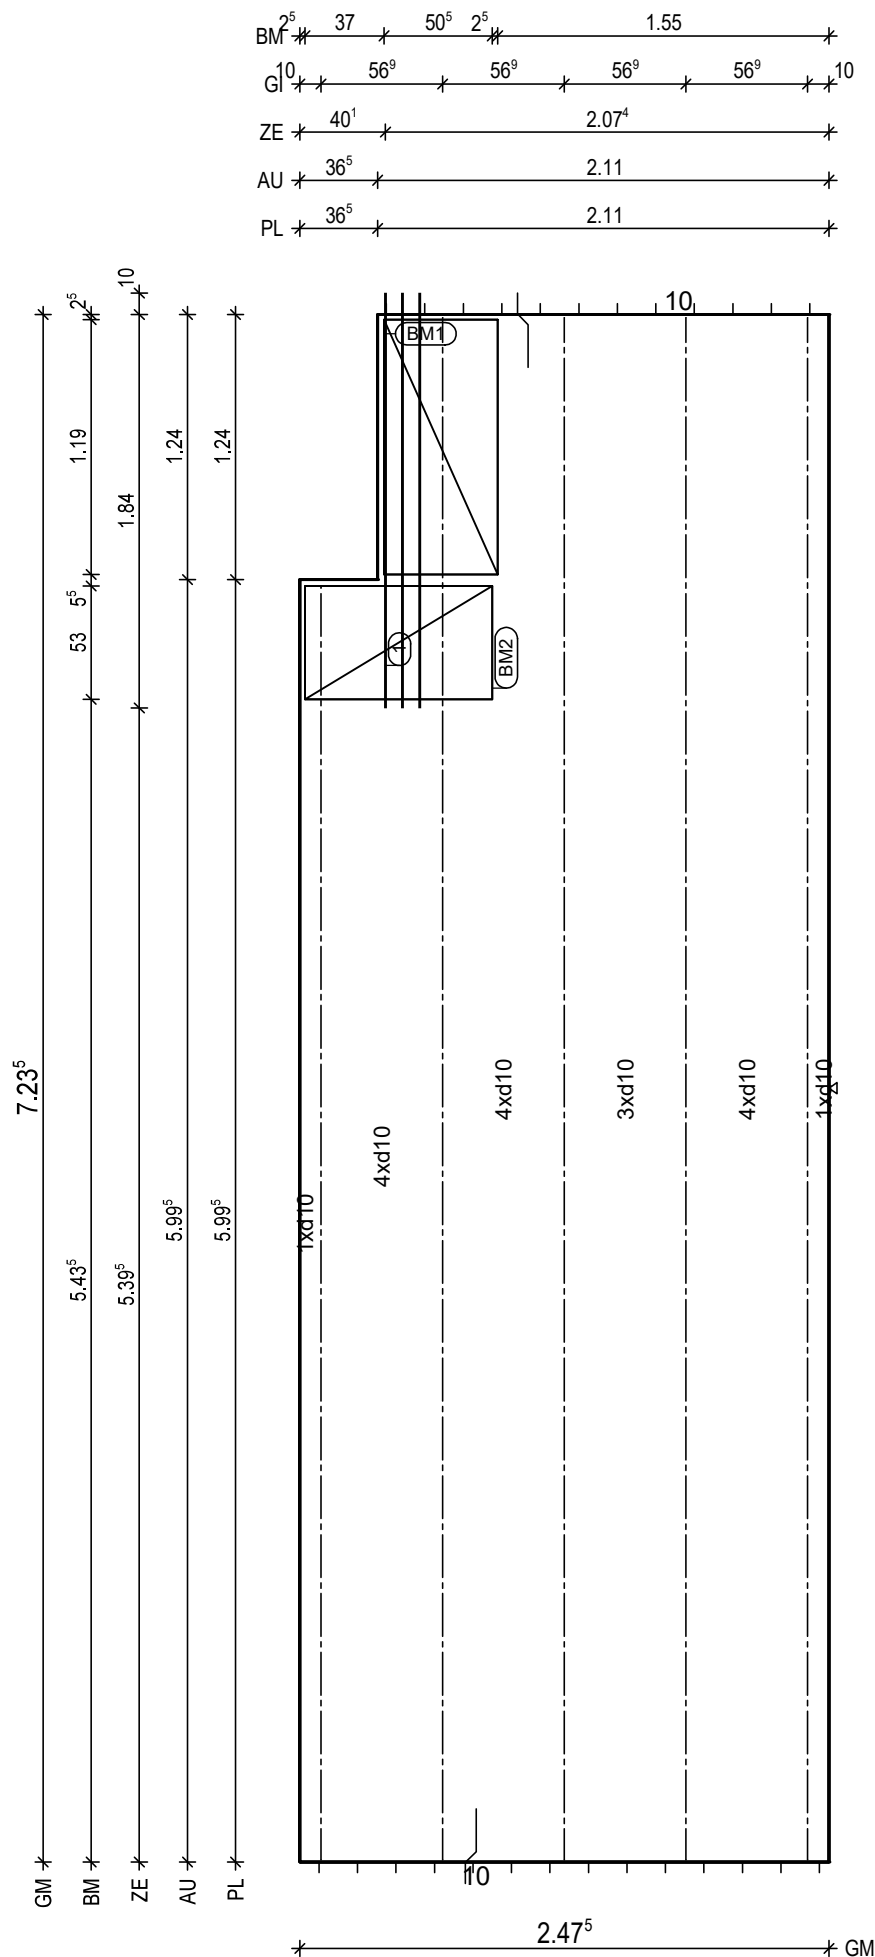

BtG: C25/30
Exp: XC1/WO
d: 6.0 cm
Fl: 17.46 m2

Bew: FDU7
c: 2.5 cm
as L*: 5.39 cm2/m
as Q*: 1.67 cm2/m
L*: 17 10/15-750
Q*: 16 6/50-242
Q*: 15 8/50-242

Git: 4 E 17 -722
Git: 1 E 17 -596

① 1x 3 12/8-194

BM1 1x
① D335,119x123
53

BM2 1x
② D335,88x123
53

BF04

10

H/B = 420 / 297 [0.12m²]

PLANBAR

PNr.: 297556D13

Pos: 45

Beton: C25/30

Dicke: 0.060 m

Expositionsklassen: XC1/W0

Volumen: 0.93 m³

Gewicht: 2.32 to

ANr 297556

AG.: Alfred Döpker GmbH & Co. KG

BH.: Weserhöfe


BV.: Weserhöfe, Grüne

BO.: D-28199 Bremen

Bea.: Coker

Maßstab: 1: 25

Dat.: 25.01.2021

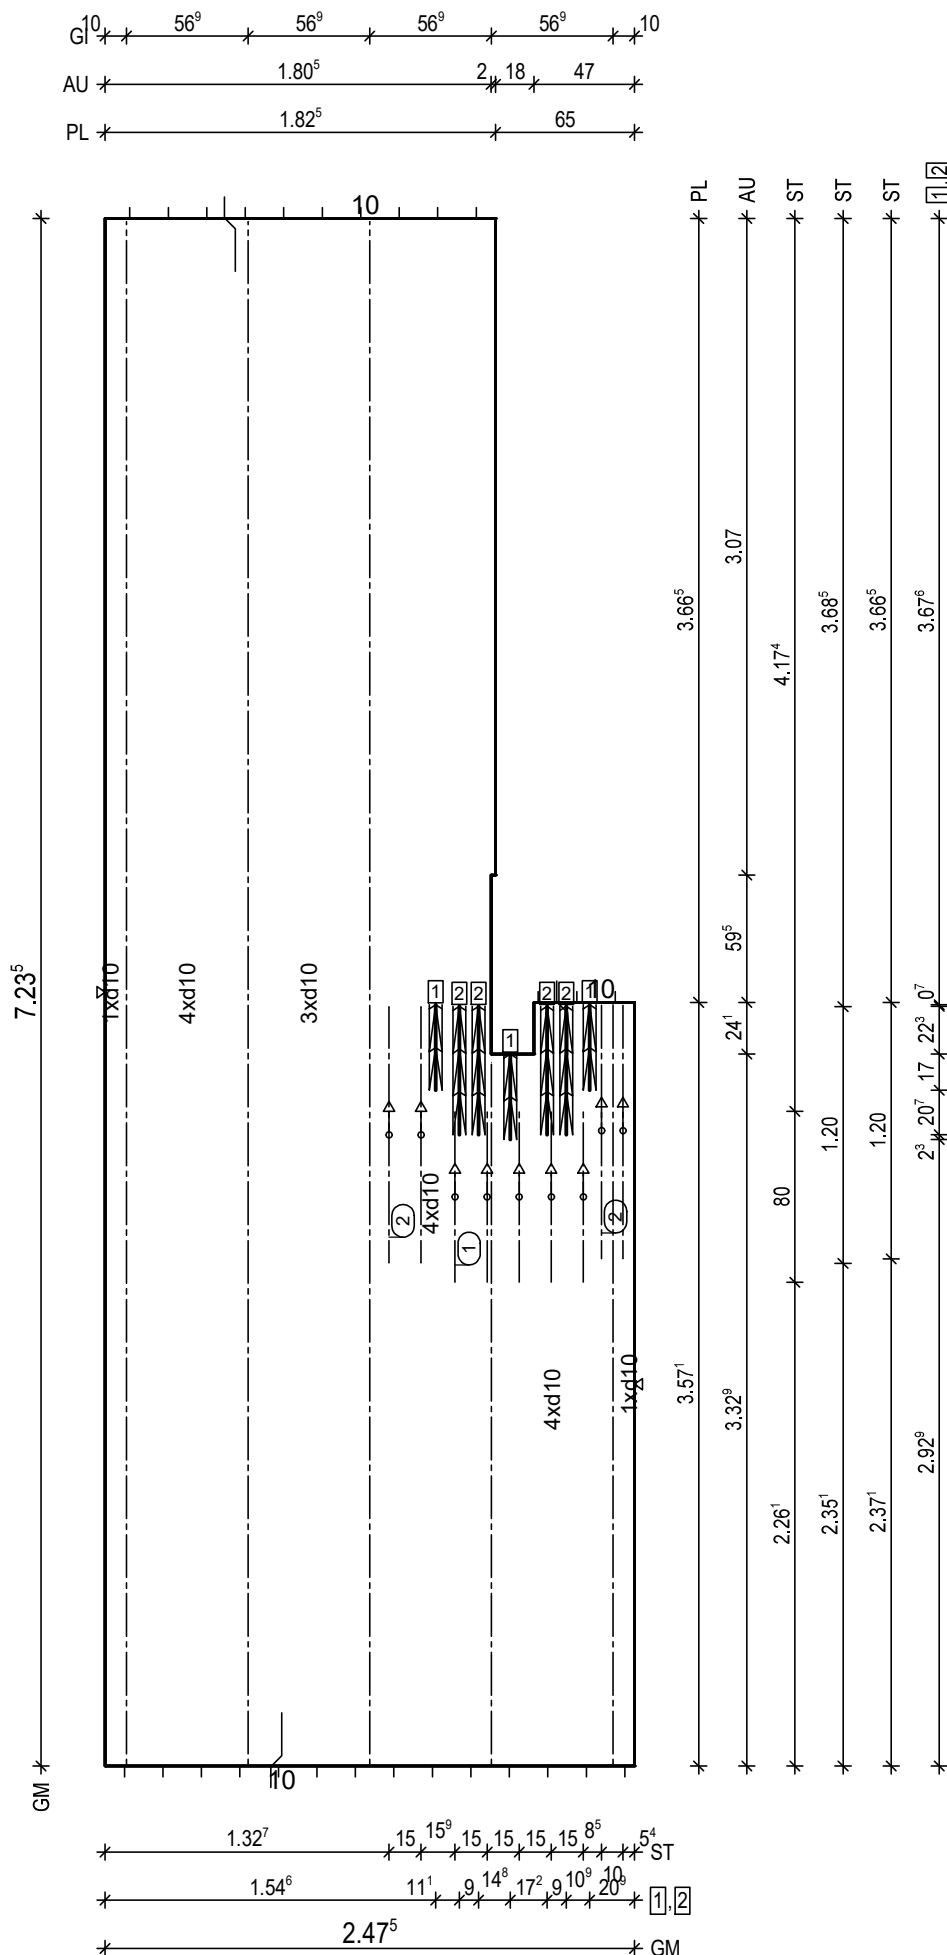H/B = 420 / 297 [0.12m²]

PLANBAR

PNr.: 297556D13

Pos: 46

Beton: C25/30

Dicke: 0.060 m

Expositionsklassen: XC1/W0

Volumen: 0.36 m³

Gewicht: 0.91 to

ANr 297556

AG.: Alfred Döpker GmbH & Co. KG

BH.: Weserhöfe


BV.: Weserhöfe, Grüne

BO.: D-28199 Bremen

Bea.: Coker

Maßstab: 1: 12

Dat.: 25.01.2021

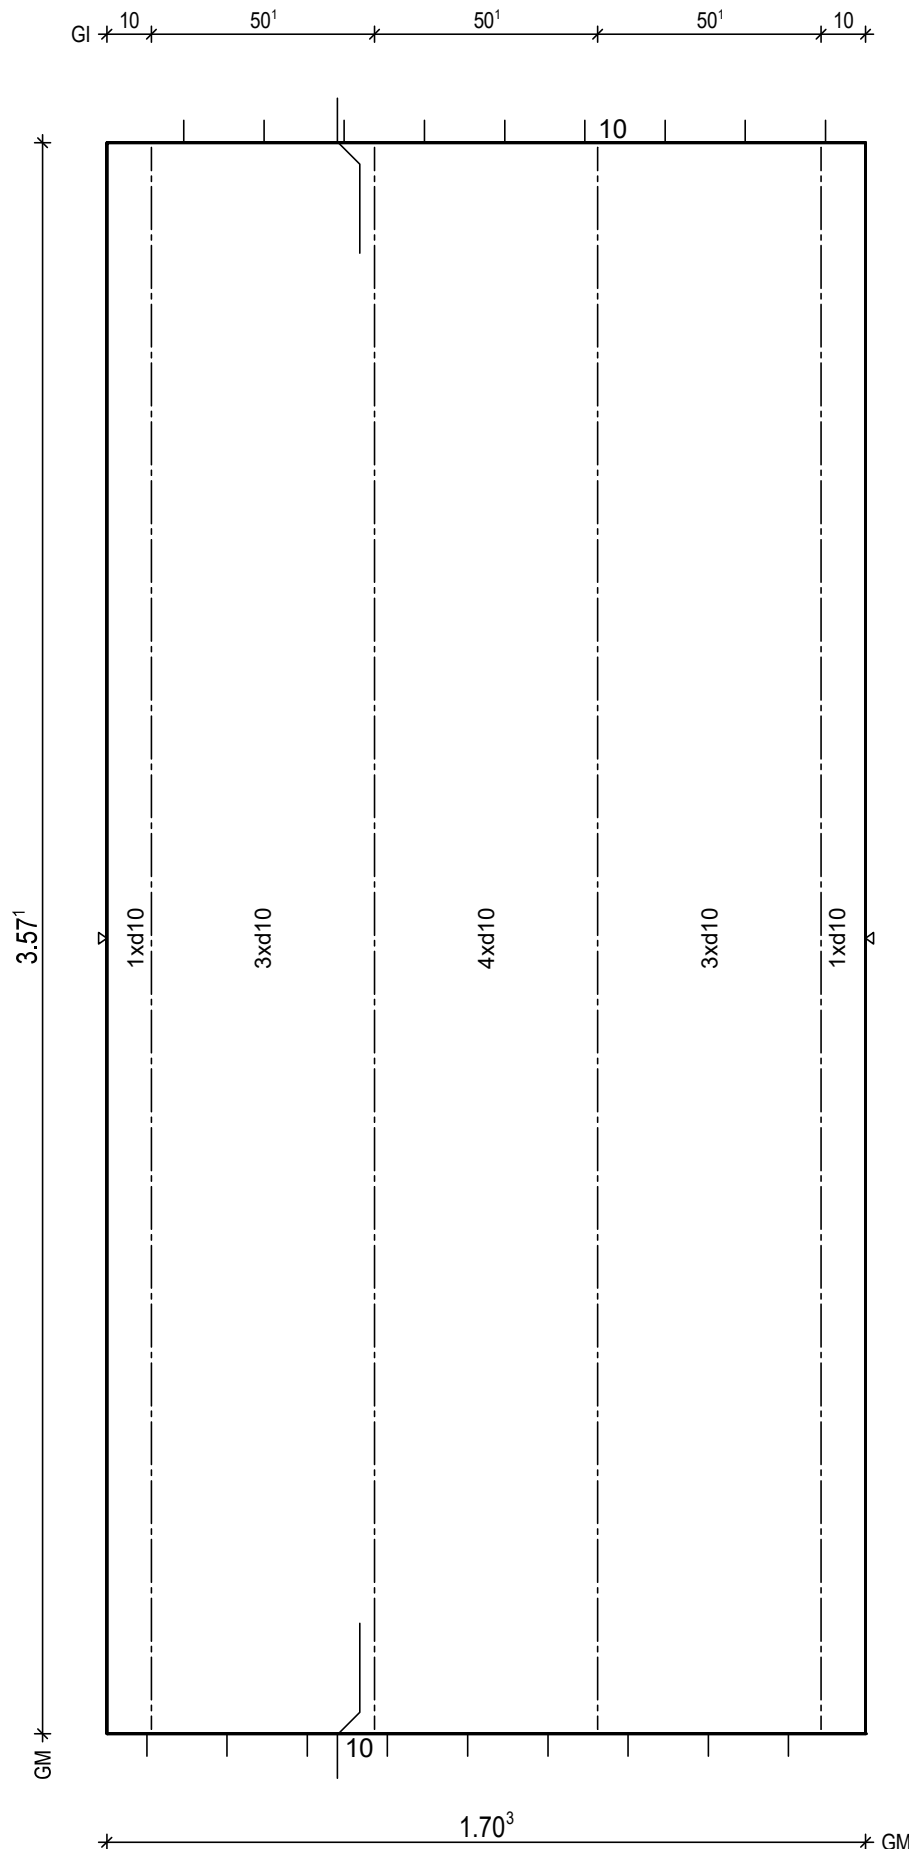

BtG: C25/30
Exp.: XC1/W0
d.: 6.0 cm
Fl.: 6.08 m²

Bew.: FDU7
c.: 2.5 cm
as L*: 5.53 cm²/m
as Q*: 1.76 cm²/m
L*: 12 10/15-383
Q*: 8 6/50-165
Q*: 8 8/50-165

Glt: 4 E 17 -356

BF04

10

H/B = 420 / 297 [0.12m²]

PLANBAR

PNr.: 297556D13

Pos: 47

Beton: C25/30

Dicke: 0.060 m

Expositionsklassen: XC1/W0

Volumen: 0.26 m3

Gewicht: 0.65 to

ANr 297556

AG.: Alfred Döpker GmbH & Co. KG

BH.: Weserhöfe


BV.: Weserhöfe, Grüne

BO.: D-28199 Bremen

Bea.: Coker

Maßstab: 1: 12

Dat.: 25.01.2021

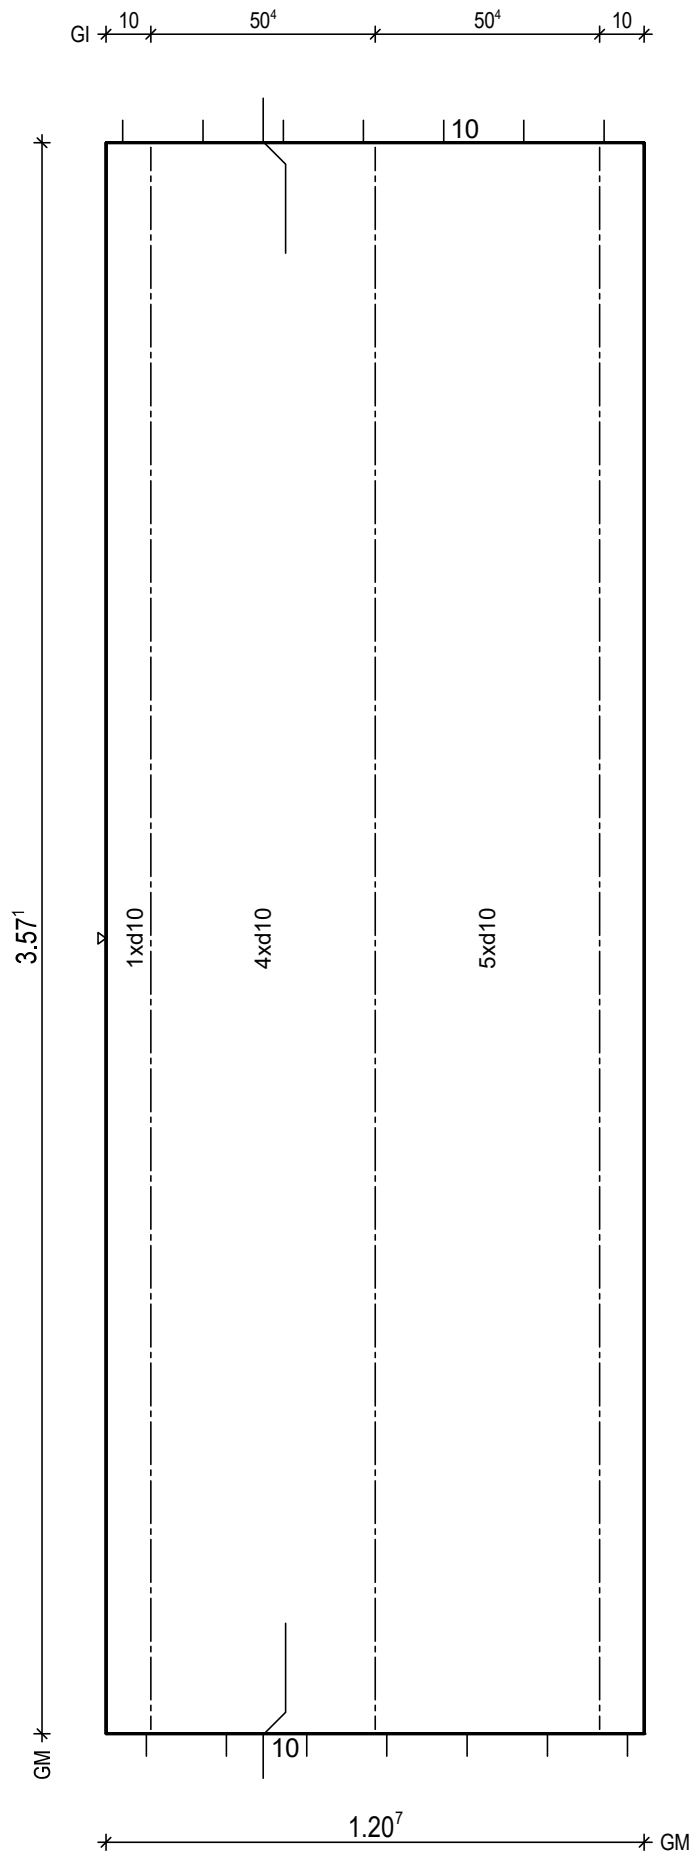

BTG: C25/30
Exp: XC1/W0
d: 6.0 cm
Fl: 4.31 m²

Bew: FDU8
c: 2.5 cm
as L*: 6.50 cm²/m
as Q*: 1.76 cm²/m
L*: 8 10/15-383
L*: 2 10/75-383
Q*: 8 6/50-115
Q*: 8 8/50-115

Git: 3 E 17 -356

BF04

10

H/B = 420 / 297 [0.12m²]

PLANBAR