PNr.: 297556D15	Pos: 29	Beton: C25/30	Dicke: 0.060 m
Expositionsklassen: XC1/WO		Volumen: 1.01 m3	Gewicht: 2.53 to
ANr 297556 AG.: Alfred Döpker GmbH & Co. KG BH.: Weserhöfe		BV .: Weserhöfe, Grüne BO .: D-28199 Bremen Bea .: Coker	Maßstab: 1: 32 Dat.: 18.06.2021

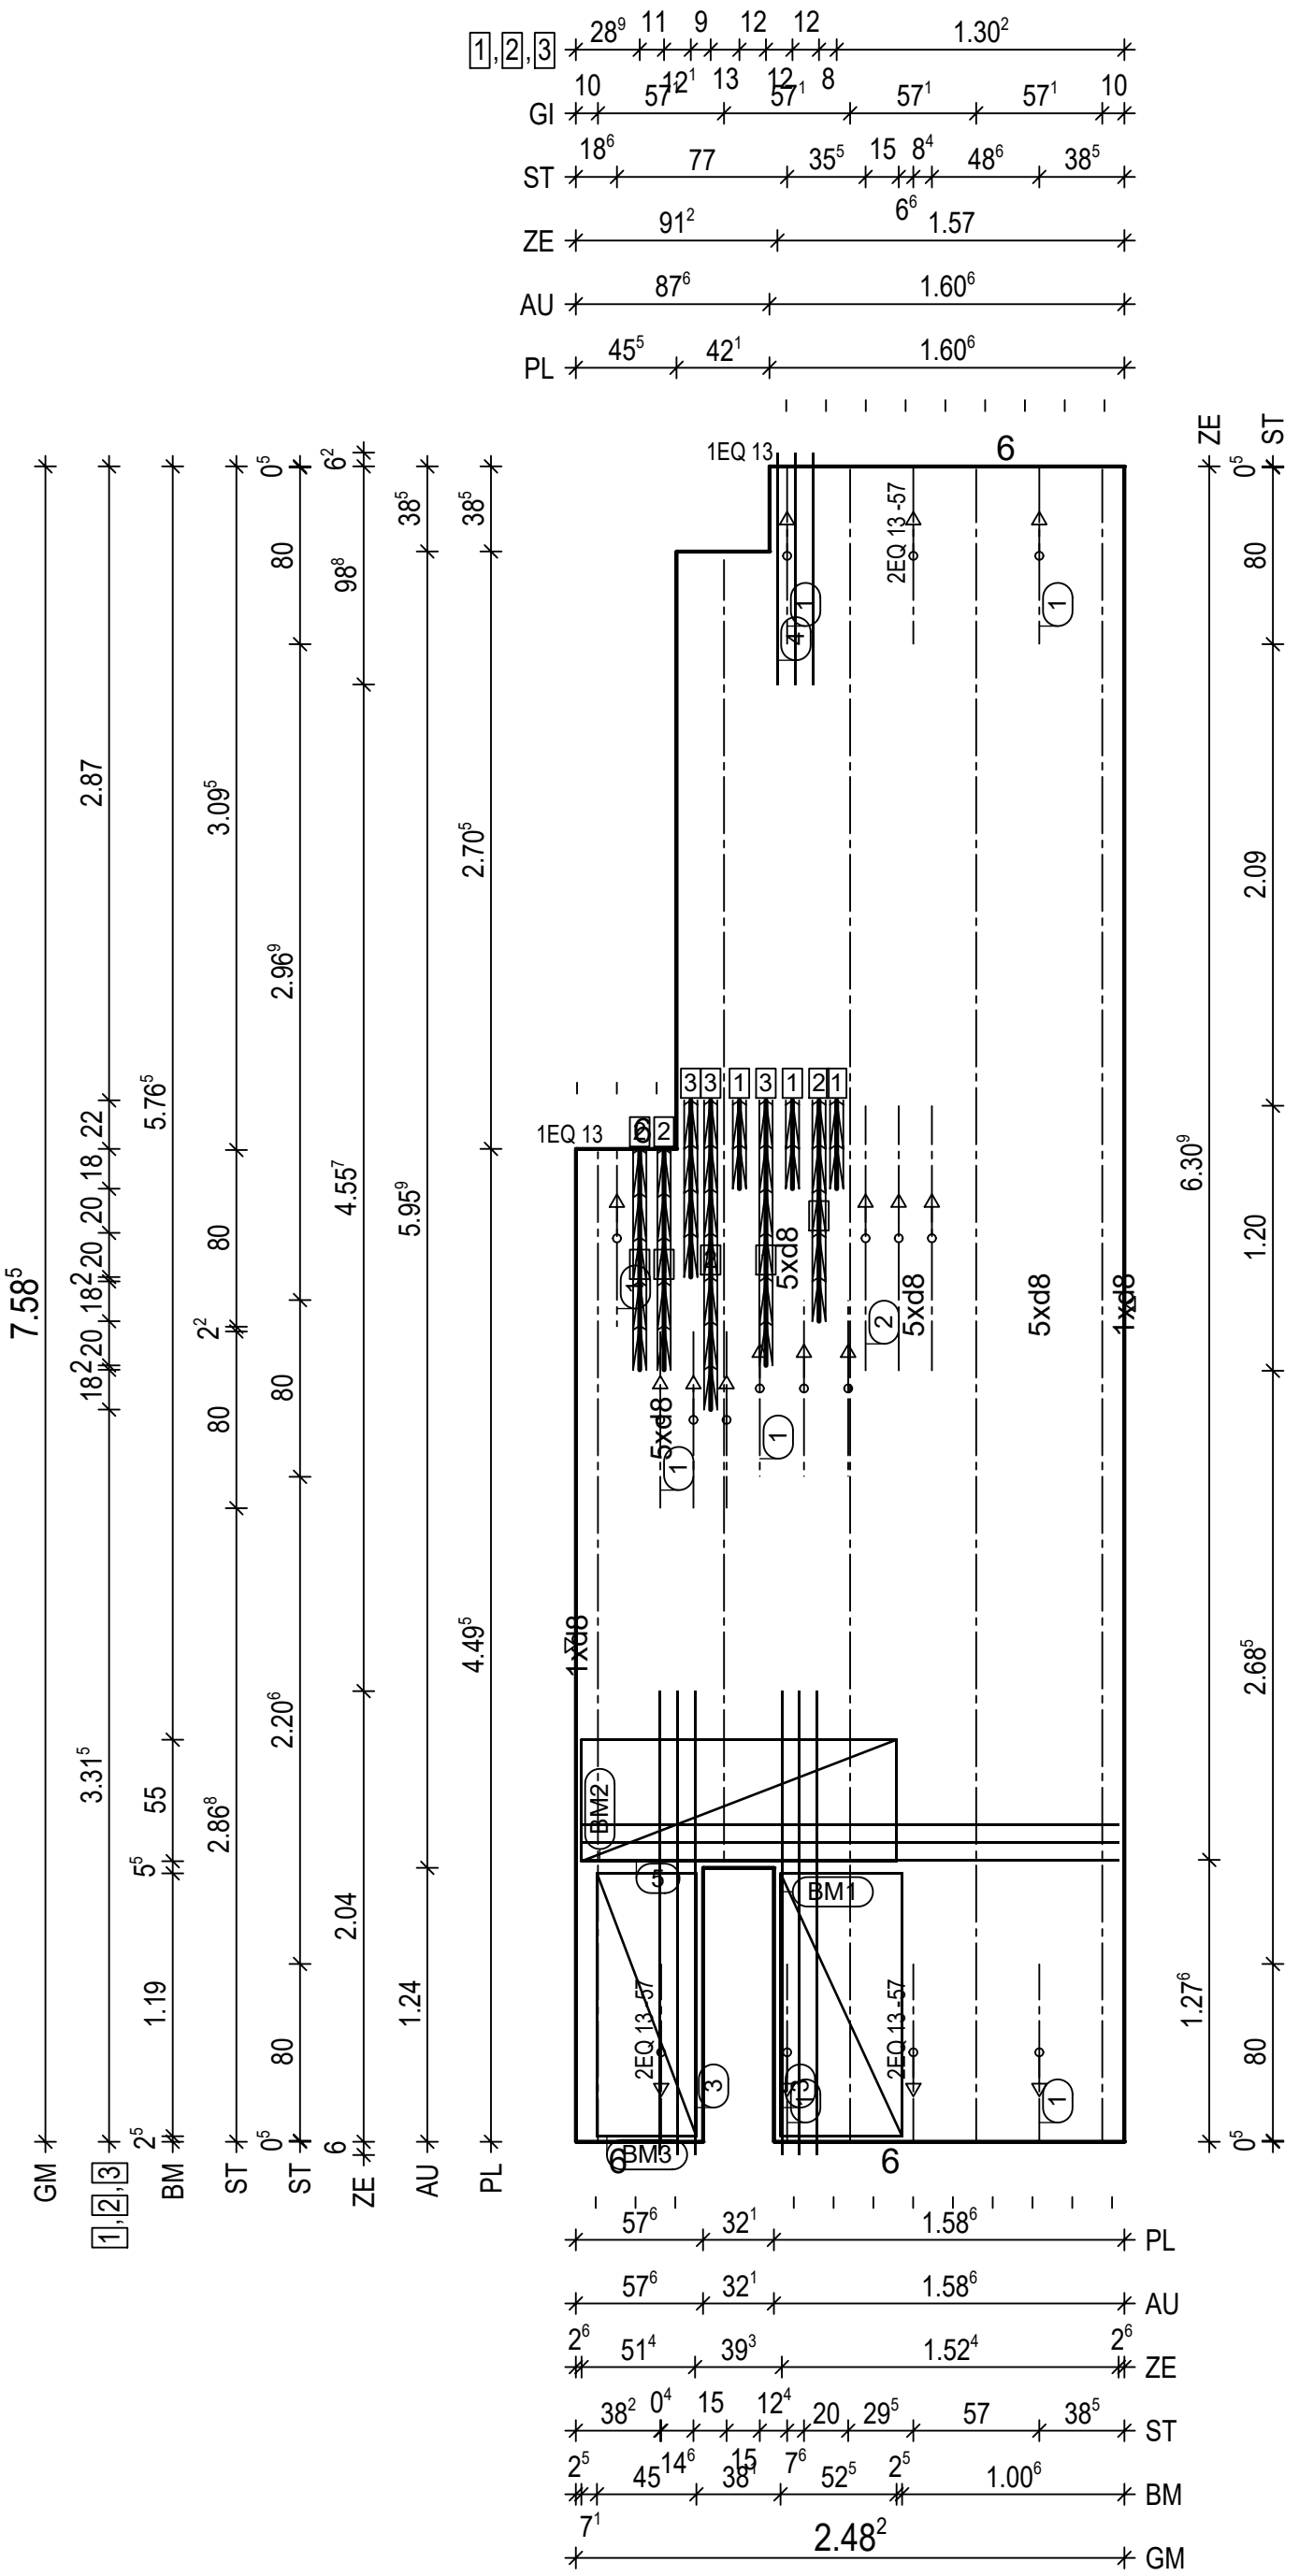

BtG: C25/30
Exp : XC1/WO
d : 6.0 cm
Fl : 16.86 m2

Bew : FDU6
c : 1.5 cm
as L* : 4.46 cm2/m
as Q*: 1.66 cm2/m
L* :17 8/15-770
L* : 5 8/45-770
Q* :16 6/50-243
Q* :16 8/50-243

Git: 3 E 13 -757
Git: 1 E 13 -590
Git: 1 E 13 -448

(3) 2x 3 12/8-210
(4) 1x 3 12/8-105
(5) 1x 3 12/8-243

(1) 3x 2 EQ 13/57-80
(1) 2x 1 EQ 13-80
(1) 1x 3 EQ 13/15-80
(1) 1x 3 EQ 13/20-80
(2) 1x 3 EQ 13/15-120

BM1 1x
1 D335,119x123
55
13

BM2 1x
2 D335,143x123
55
13

BM3 1x
3 D335,119x103
45
13

1 7x FDB18/4 L=40cm
2 4x FDB18/4 L=60cm
3 3x FDB18/4 L=80cm

H/B = 420 / 297 [0.12m²]

PLANBAR