

PNr.: 297556D15

Pos: 1

Beton: C25/30

Dicke: 0.060 m

Expositionsklassen: XC1/W0

Volumen: 0.26 m<sup>3</sup>

Gewicht: 0.65 to

ANr 297556

AG.: Alfred Döpker GmbH &amp; Co. KG

BH.: Weserhöfe



BV.: Weserhöfe, Grüne

BO.: D-28199 Bremen

Bea.: Coker

Maßstab: 1: 11

Dat.: 29.06.2021

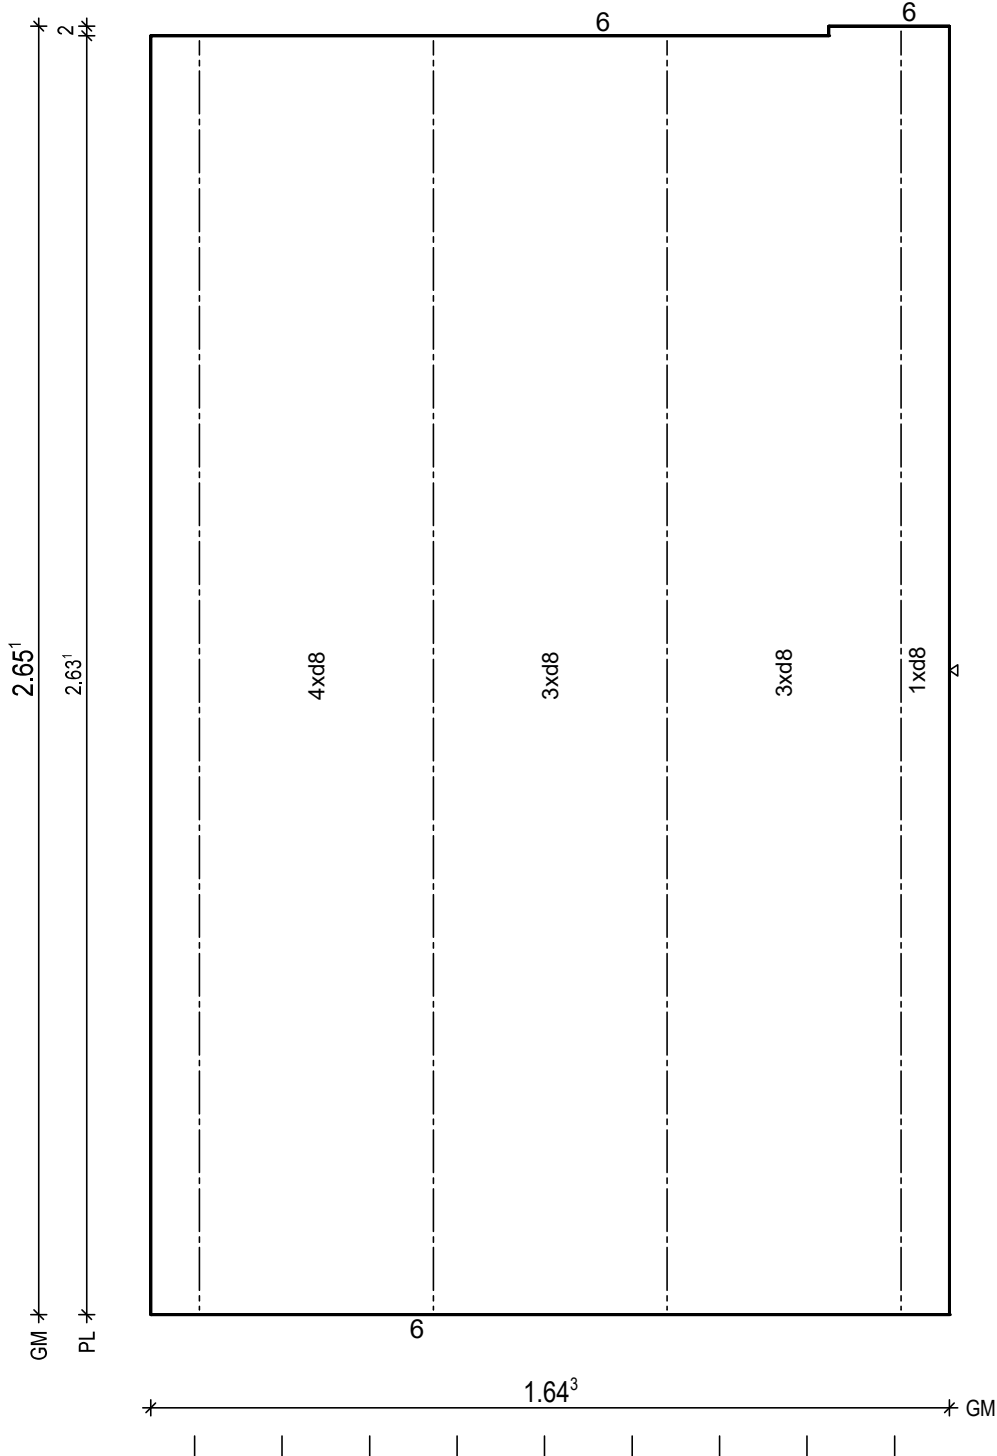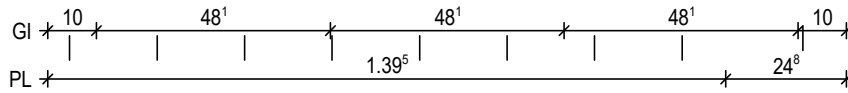

BtG: C25/30  
Exp: XC1/W0  
d: 6.0 cm  
Fl: 4.33 m<sup>2</sup>

Bew: FDU4  
c: 1.5 cm  
as L\*: 3.37 cm<sup>2</sup>/m  
as Q\*: 1.89 cm<sup>2</sup>/m  
L\*: 11 8/15-277  
Q\*: 7 6/50-159  
Q\*: 6 8/50-159

Glt: 1 E 13 -264  
Glt: 3 E 13 -262

H/B = 420 / 297 [0.12m<sup>2</sup>]

PLANBAR

PNr.: 297556D15

Pos: 2

Beton: C25/30

Dicke: 0.060 m

Expositionsklassen: XC1/W0

Volumen: 0.39 m3


Gewicht: 0.99 to

ANr: 297556  
AG.: Alfred Döpker GmbH & Co. KG  
BH.: Weserhöfe

BV.: Weserhöfe, Grüne  
BO.: D-28199 Bremen  
Bea.: Coker

Maßstab: 1: 15  
Dat.: 29.06.2021

Gl \* 10 \* | 57' | \* | 57' | \* | 57' | \* | 57' | \* | 10 \*

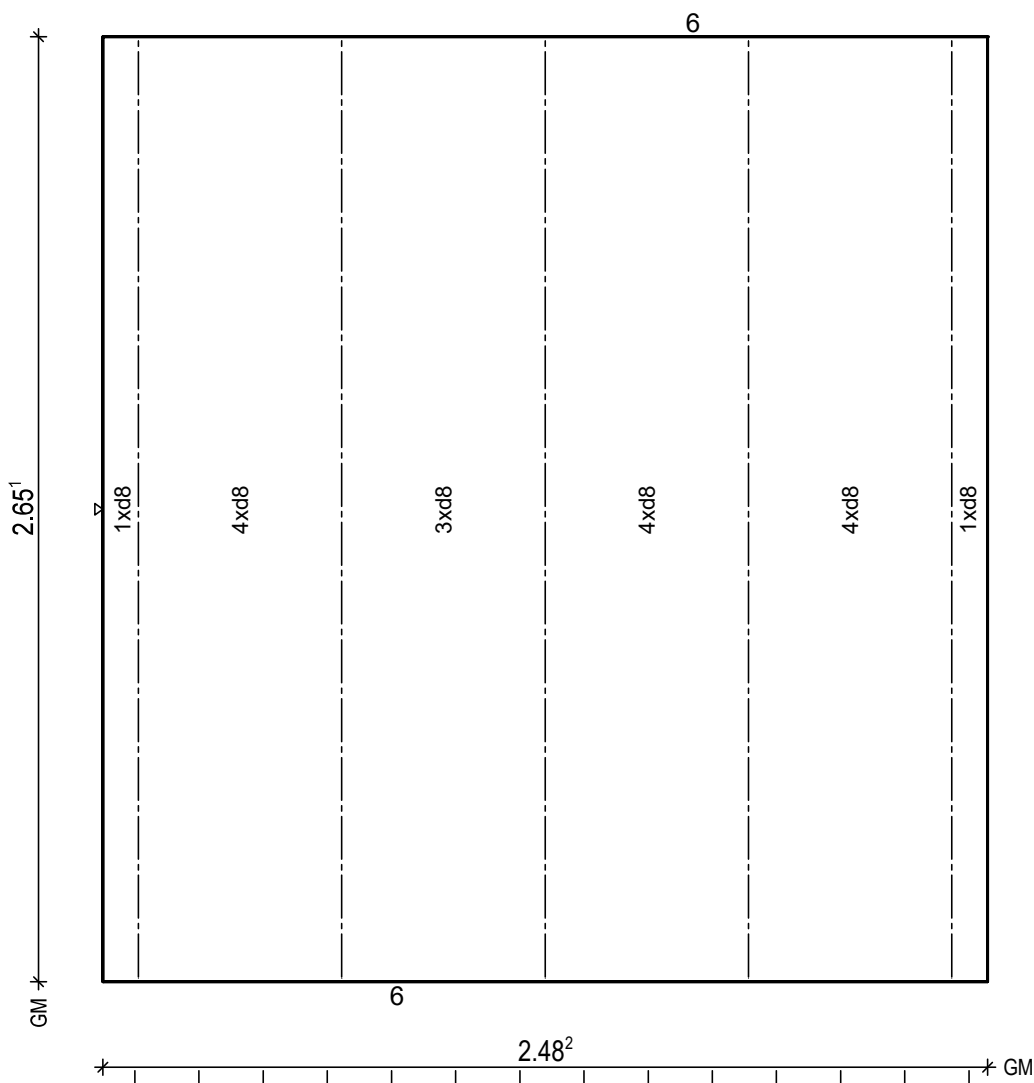

BtG: C25/30  
Exp: XC1/W0  
d: 6.0 cm  
Fl: 6.58 m2

Bew: FDU4  
c: 1.5 cm  
as L\*: 3.45 cm2/m  
as Q\*: 1.89 cm2/m  
L\*: 17 8/15-277  
Q\*: 7 6/50-243  
Q\*: 6 8/50-243

Git: 5 E 13 -264

H/B = 420 / 297 [0.12m²]

PLANBAR

PNr.: 297556D15

Pos: 3

Beton: C25/30

Dicke: 0.060 m

Expositionsklassen: XC1/W0

Volumen: 0.50 m3


Gewicht: 1.25 to

ANr 297556  
AG.: Alfred Döpker GmbH & Co. KG  
BH.: Weserhöfe

BV.: Weserhöfe, Grüne  
BO.: D-28199 Bremen  
Bea.: Coker

Maßstab: 1: 15  
Dat.: 29.06.2021

Gl 10 57' 57' 57' 57' 10

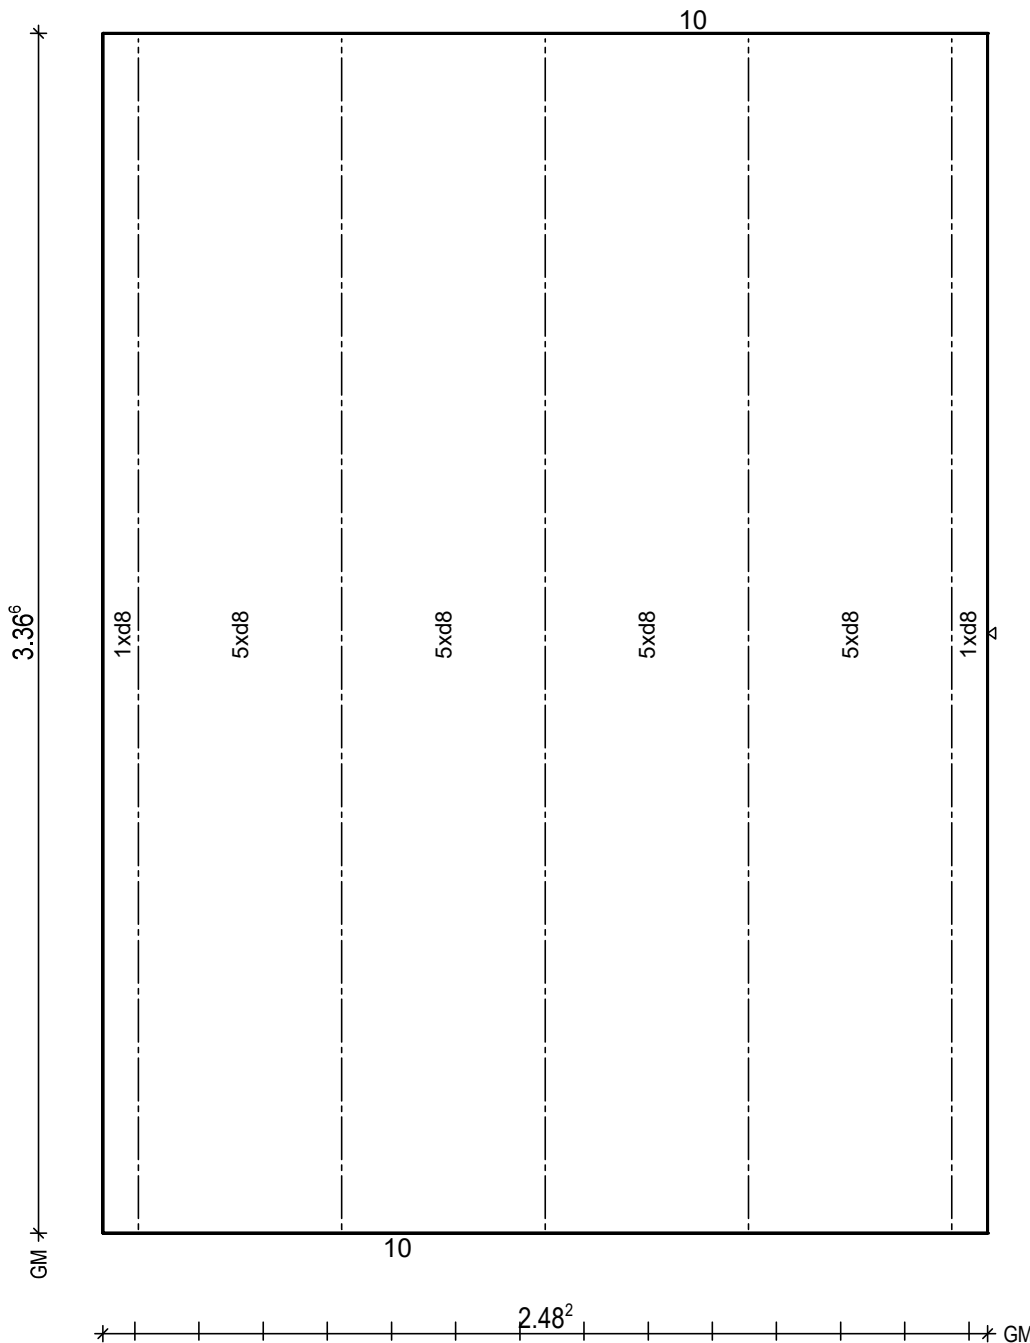

BtG: C25/30  
Exp: XC1/W0  
d: 6.0 cm  
Fl: 8.35 m2

Bew: FDU6  
c: 1.5 cm  
as L\*: 4.46 cm2/m  
as Q\*: 1.87 cm2/m  
L\*: 17 8/15-357  
L\*: 5 8/45-357  
Q\*: 8 6/50-243  
Q\*: 8 8/50-243

Git: 5 E 13 -335

H/B = 420 / 297 [0.12m²]

PLANBAR

PNr.: 297556D15

Pos: 4

Beton: C25/30

Dicke: 0.060 m

Expositionsklassen: XC1/W0

Volumen: 0.17 m3

Gewicht: 0.41 to

ANr 297556

AG.: Alfred Döpker GmbH &amp; Co. KG

BH.: Weserhöfe


BV.: Weserhöfe, Grüne

BO.: D-28199 Bremen

Bea.: Coker

Maßstab: 1: 13

Dat.: 29.06.2021

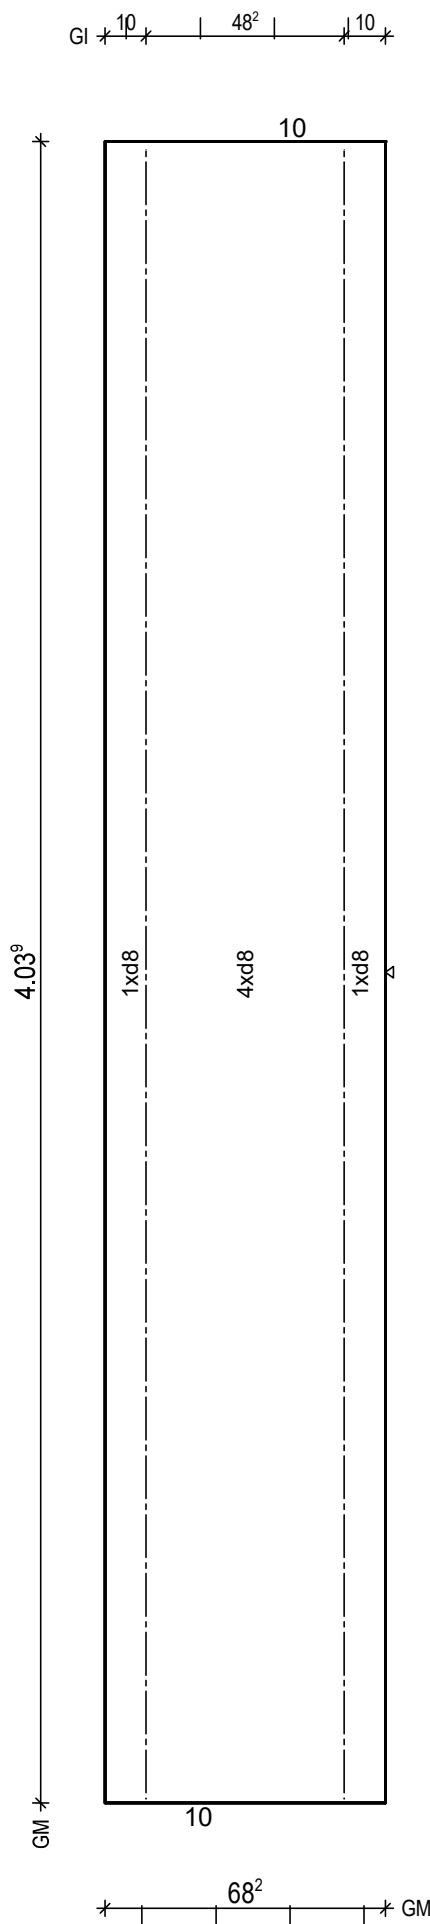

BtG: C25/30  
Exp: XC1/W0  
d: 6.0 cm  
FI: 2.75 m2

Bew: FDU6  
c: 1.5 cm  
as L\*: 4.43 cm2/m  
as Q\*: 1.75 cm2/m  
L\*: 5 8/15-424  
L\*: 1 8-424  
Q\*: 9 6/50-63  
Q\*: 9 8/50-63

Git: 2 E 13 -402

H/B = 420 / 297 [0.12m<sup>2</sup>]

PLANBAR

PNr.: 297556D15

Pos: 5

Beton: C25/30

Dicke: 0.060 m

Expositionsklassen: XC1/W0

Volumen: 1.13 m3

Gewicht: 2.83 to

ANr 297556

AG.: Alfred Döpker GmbH &amp; Co. KG

BH.: Weserhöfe


BV.: Weserhöfe, Grüne

BO.: D-28199 Bremen

Bea.: Coker

Maßstab: 1: 25

Dat.: 29.06.2021

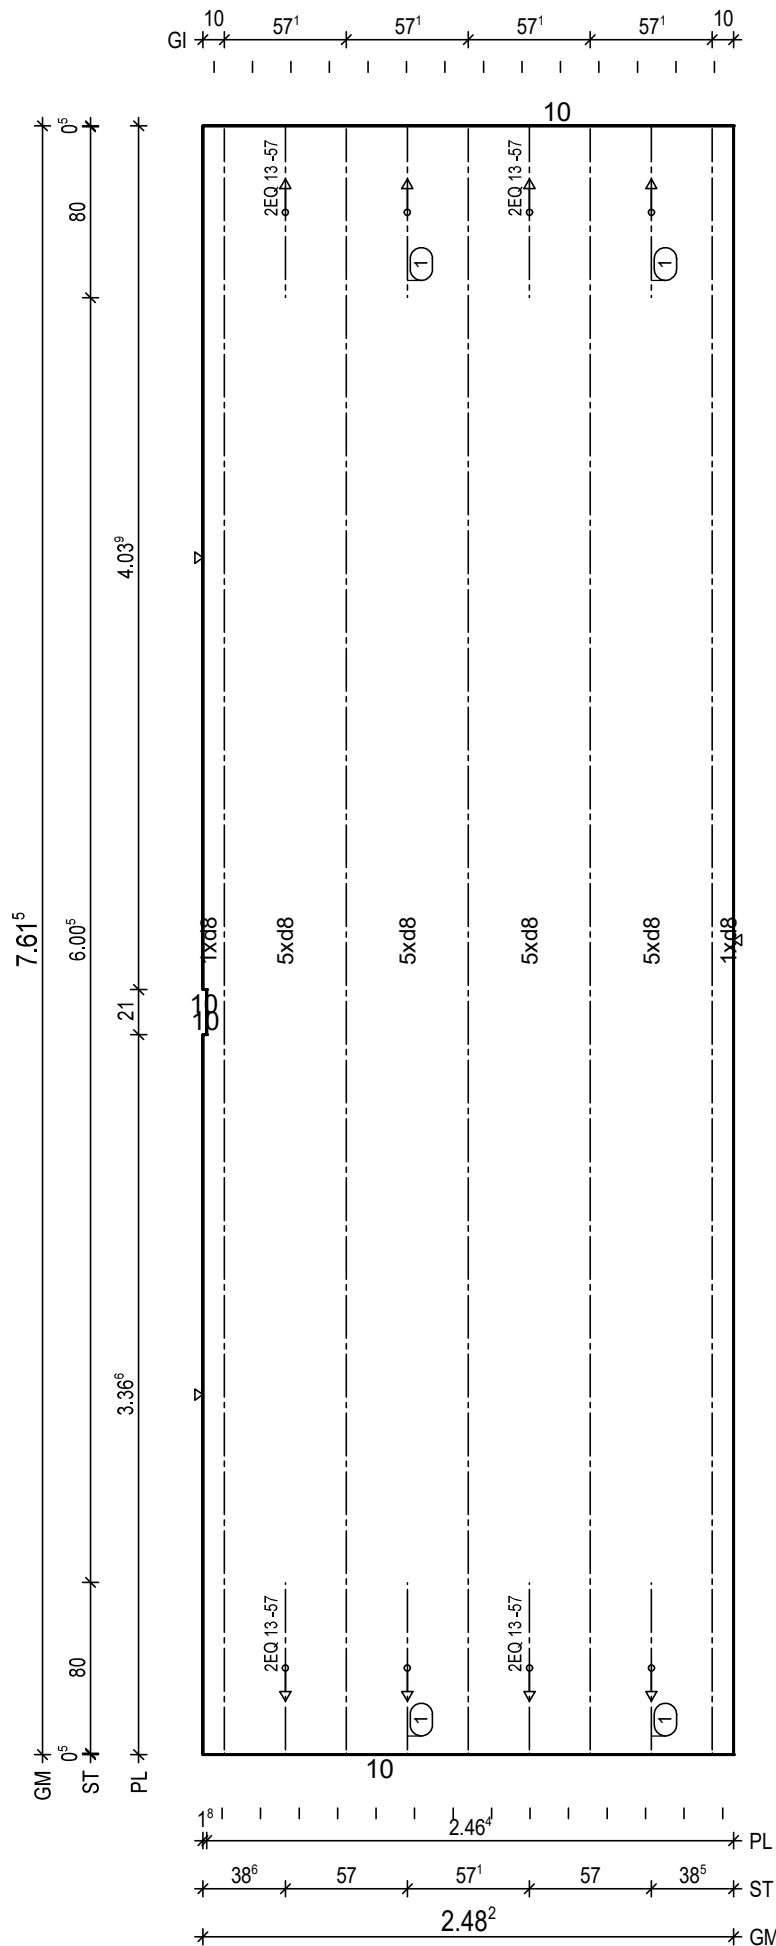H/B = 420 / 297 [0.12m<sup>2</sup>]

PLANBAR



PNr.: 297556D15

Pos: 7

Beton: C25/30

Dicke: 0.060 m

Expositionsklassen: XC1/W0

Volumen: 0.48 m<sup>3</sup>

Gewicht: 1.21 to

ANr 297556

AG.: Alfred Döpker GmbH &amp; Co. KG

BH.: Weserhöfe


BV.: Weserhöfe, Grüne

BO.: D-28199 Bremen

Bea.: Coker

Maßstab: 1: 19

Dat.: 29.06.2021

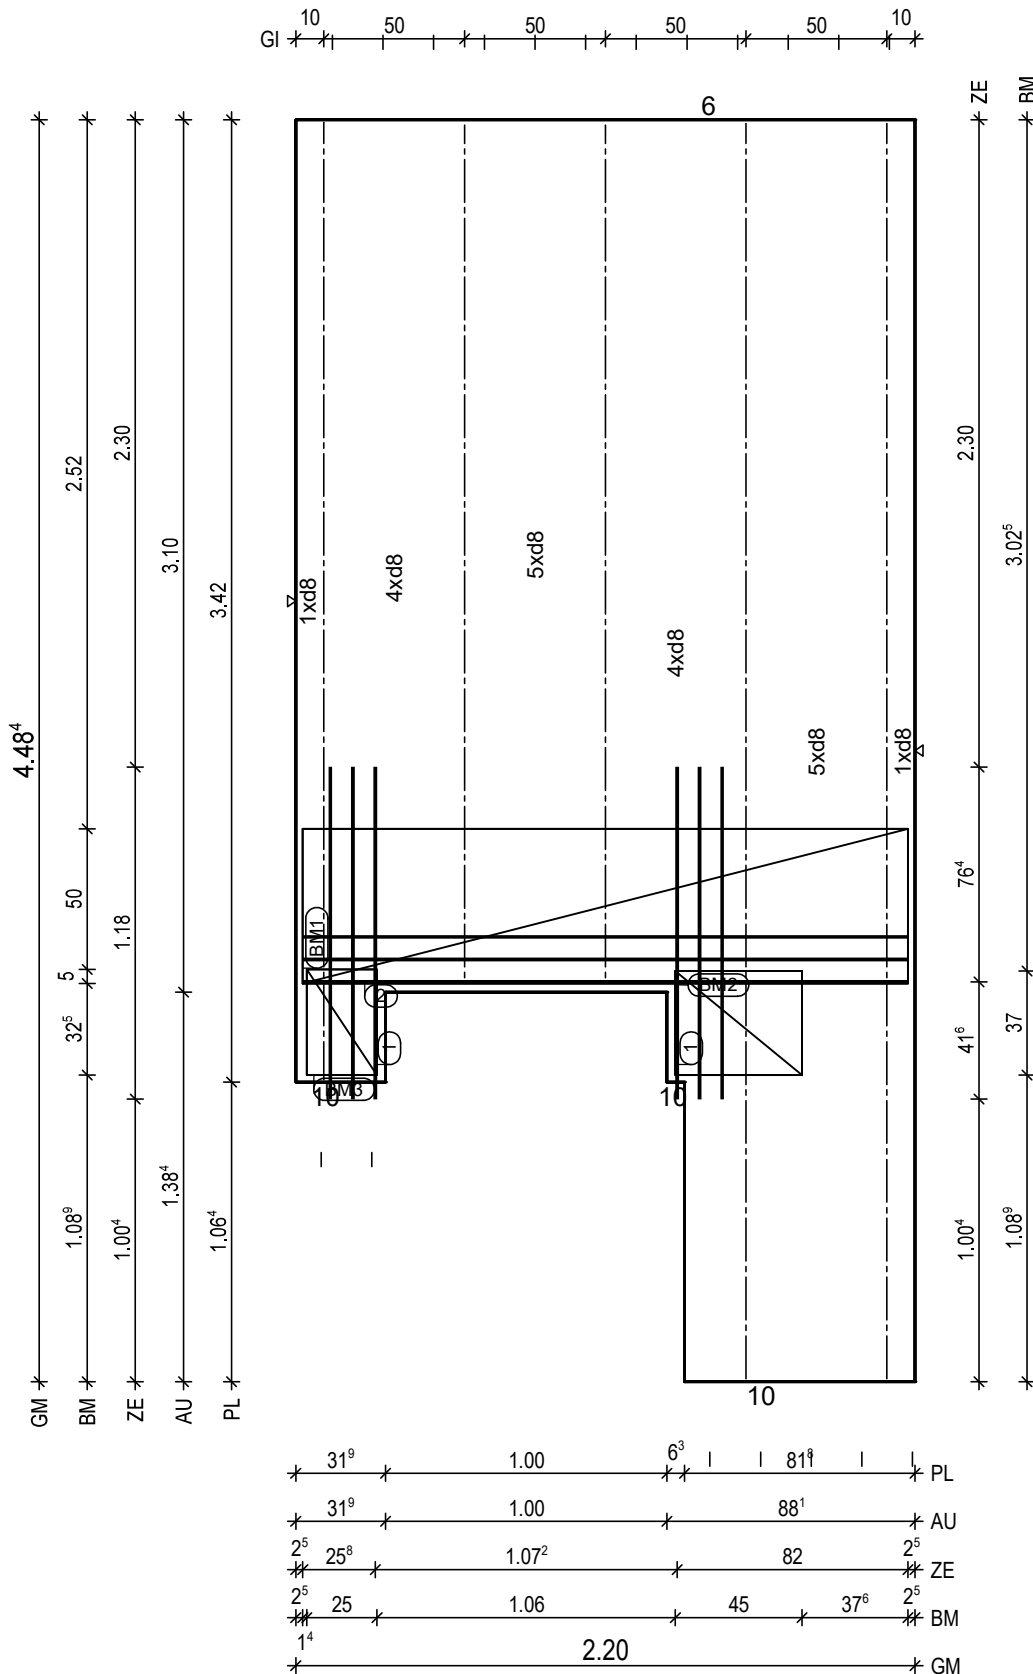

BitG: C25/30  
Exp: XC1/W0  
d: 6.0 cm  
Fl: 8.07 m<sup>2</sup>

Bew: FDU6  
c: 1.5 cm  
as L\*: 4.57 cm<sup>2</sup>/m  
as Q\*: 1.75 cm<sup>2</sup>/m  
L\*: 15 8/15-464  
L\*: 5 8/45-464  
Q\*: 10 6/50-215  
Q\*: 10 8/50-215

Git: 2 E 13 -447  
Git: 2 E 13 -306  
Git: 1 E 13 -341

1 2x 3 12/8-118  
2 1x 3 12/8-215

BM1 1x  
1 D335,215x123

55

BM2 1x  
2 D335,37x103

45

BM3 1x  
3 D335,38x63

25

H/B = 420 / 297 [0.12m<sup>2</sup>]

PLANBAR

PNr.: 297556D15

Pos: 8

Beton: C25/30

Dicke: 0.060 m

Expositionsklassen: XC1/W0

Volumen: 0.15 m3

Gewicht: 0.37 to

ANr 297556

AG.: Alfred Döpker GmbH & Co. KG

BH.: Weserhöfe


BV.: Weserhöfe, Grüne

BO.: D-28199 Bremen

Bea.: Coker

Maßstab: 1: 14

Dat.: 29.06.2021

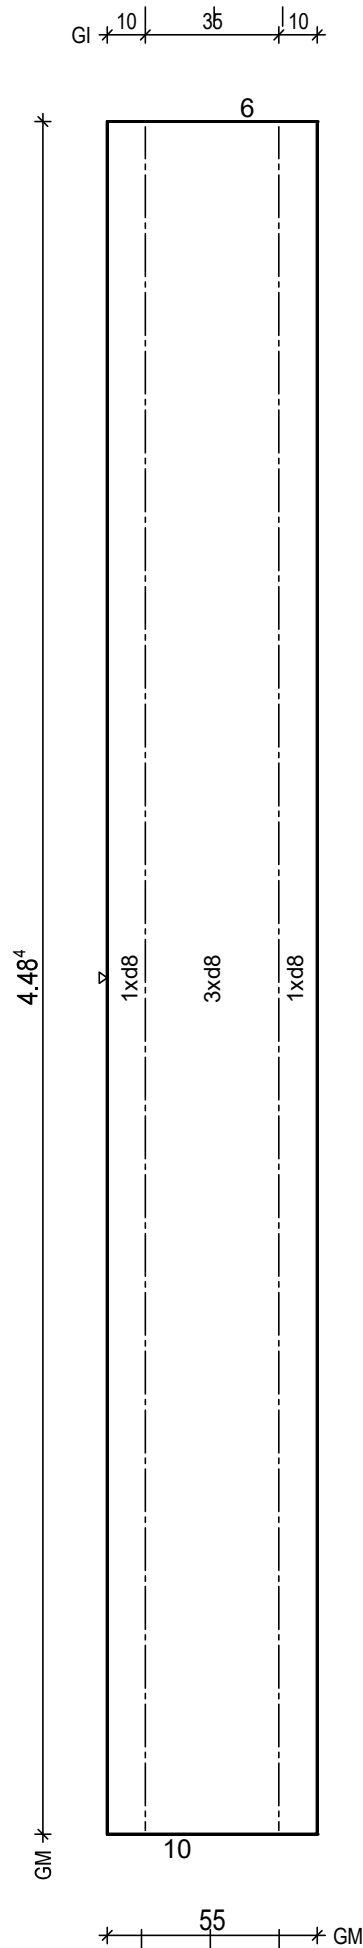

BtG: C25/30  
Exp: XC1/W0  
d: 6.0 cm  
Fl: 2.46 m2

Bew: FDU6  
c: 1.5 cm  
as L\*: 4.58 cm2/m  
as Q\*: 1.75 cm2/m  
L\*: 4 8/15-464  
Q\*: 1 8-464  
Q\*: 10 6/50-49  
Q\*: 10 8/50-49

Git: 2 E 13 -447

H/B = 420 / 297 [0.12m²]

PLANBAR



PNr.: 297556D15

Pos: 9

Beton: C25/30

Dicke: 0.060 m

Expositionsklassen: XC1/W0

Volumen: 0.58 m<sup>3</sup>

Gewicht: 1.45 to

ANr 297556

AG.: Alfred Döpker GmbH &amp; Co. KG

BH.: Weserhöfe


BV.: Weserhöfe, Grüne

BO.: D-28199 Bremen

Bea.: Coker

Maßstab: 1: 17

Dat.: 29.06.2021

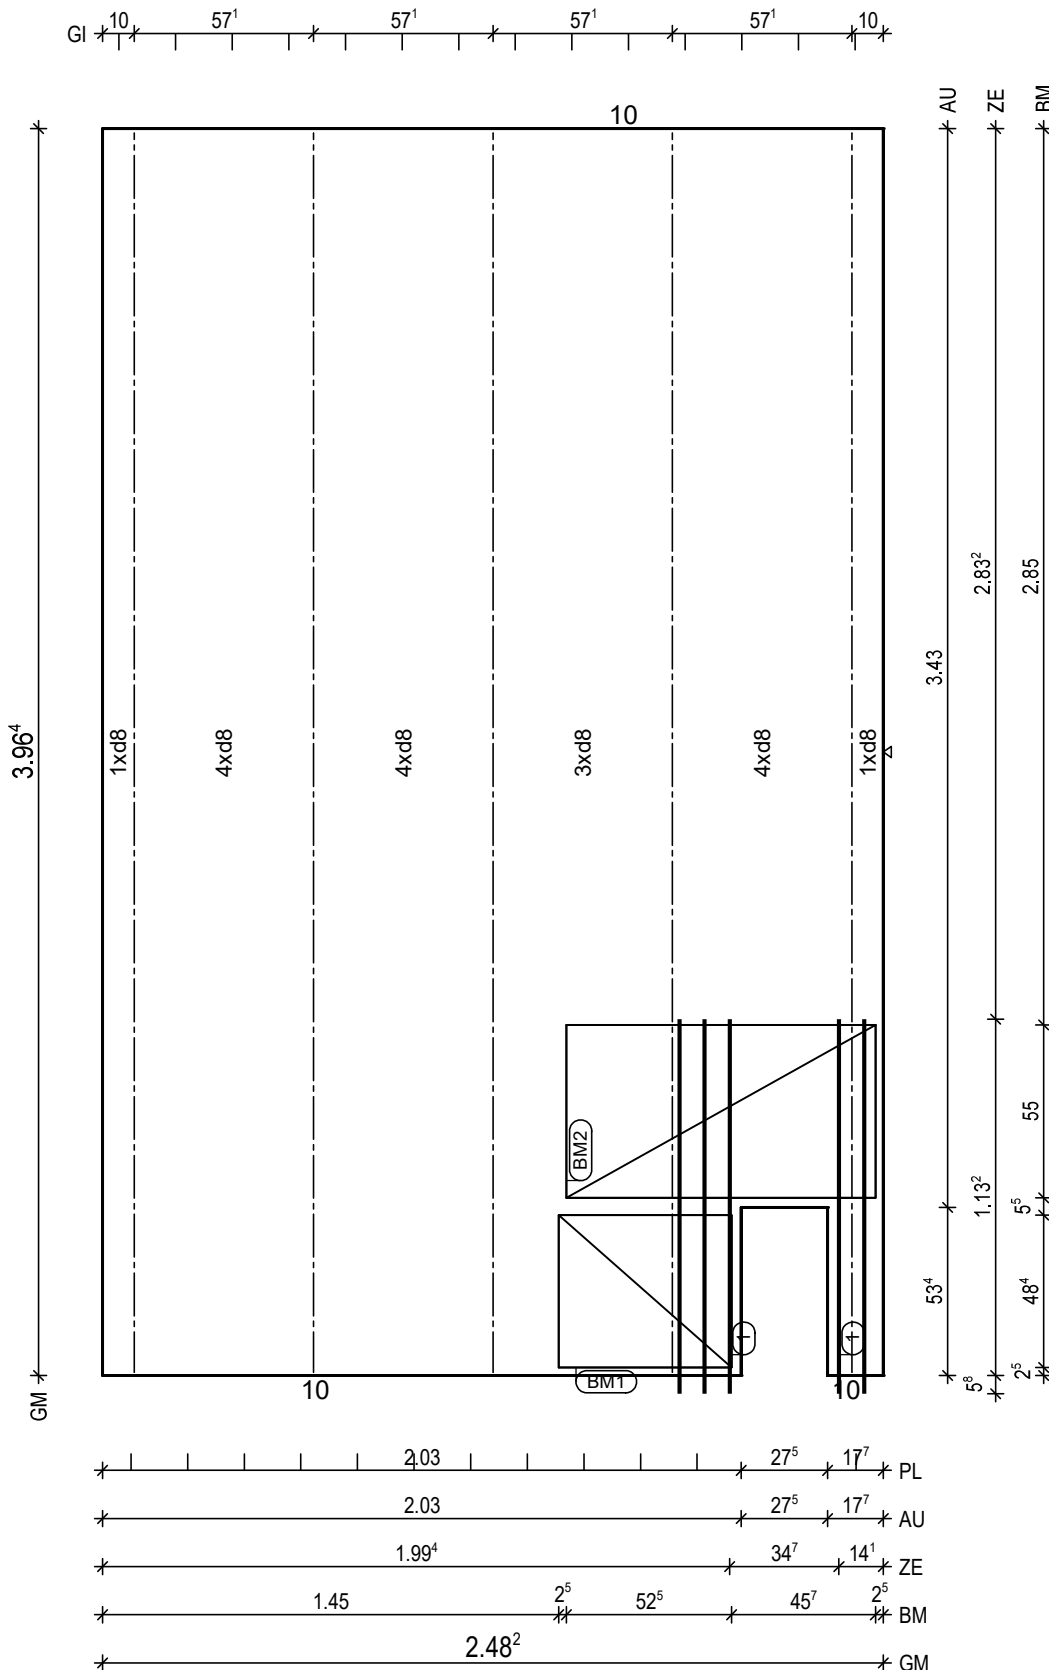

BitG: C25/30  
Exp: XC1/W0  
d: 6.0 cm  
Fl: 9.69 m<sup>2</sup>

Bew: FDU4  
c: 1.5 cm  
as L\*: 3.45 cm<sup>2</sup>/m  
as Q\*: 1.78 cm<sup>2</sup>/m  
L\*: 17 8/15-416  
Q\*: 9 6/50-243  
Q\*: 9 8/50-243

Git 5 E 13 -395

1 1x 3 12/8-119  
1 1x 2 12/8-119

BM1 1x  
1 D335,48x123

55

BM2 1x  
2 D335,98x123

55

H/B = 420 / 297 [0.12m<sup>2</sup>]

PLANBAR

PNr.: 297556D15

Pos: 10

Beton: C25/30

Dicke: 0.060 m

Expositionsklassen: XC1/W0

Volumen: 0.59 m3

Gewicht: 1.48 to

ANr 297556

AG.: Alfred Döpker GmbH &amp; Co. KG

BH.: Weserhöfe


BV.: Weserhöfe, Grüne

BO.: D-28199 Bremen

Bea.: Coker

Maßstab: 1: 16

Dat.: 29.06.2021

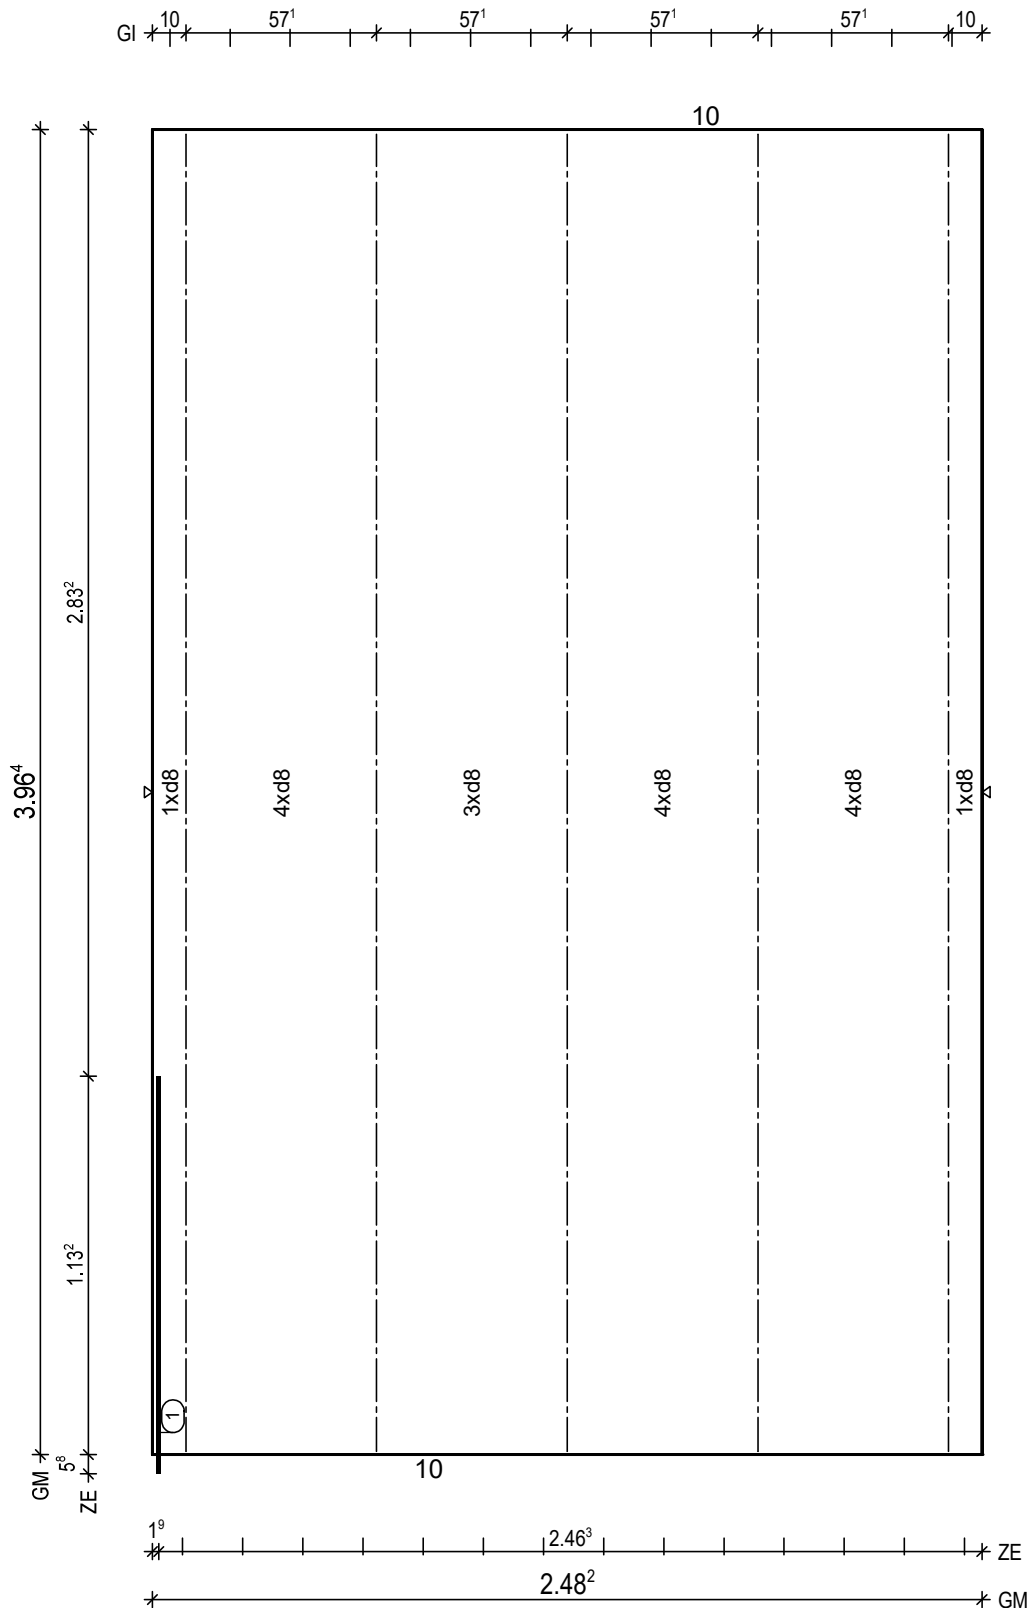

BitG: C25/30  
Exp: XC1/W0  
d: 6.0 cm  
Fl: 9.84 m2

Bew: FDU4  
c: 1.5 cm  
as L\*: 3.45 cm2/m  
as Q\*: 1.78 cm2/m  
L\*: 17 8/15-416  
Q\*: 9 6/50-243  
Q\*: 9 8/50-243

Glt: 5 E 13 -395

① 1x 1 12-119

H/B = 420 / 297 [0.12m<sup>2</sup>]

PLANBAR

PNr.: 297556D15

Pos: 11

Beton: C25/30

Dicke: 0.060 m

Expositionsklassen: XC1/W0

Volumen: 0.51 m3

Gewicht: 1.28 to

ANr 297556

AG.: Alfred Döpker GmbH &amp; Co. KG

BH.: Weserhöfe



BV.: Weserhöfe, Grüne

BO.: D-28199 Bremen

Bea.: Coker

Maßstab: 1: 17

Dat.: 29.06.2021

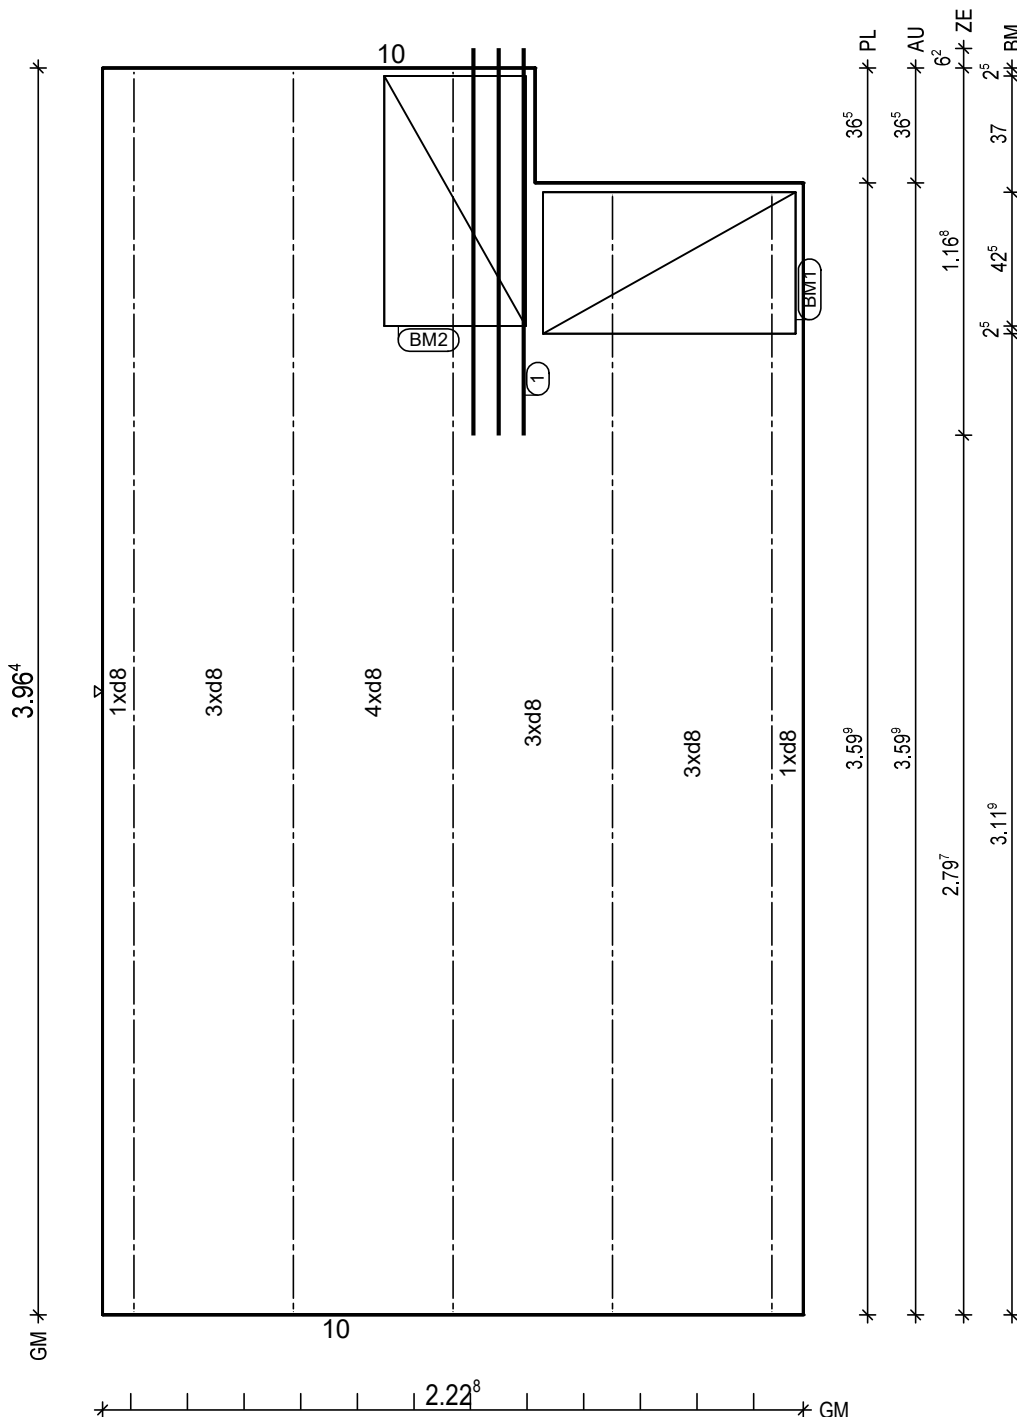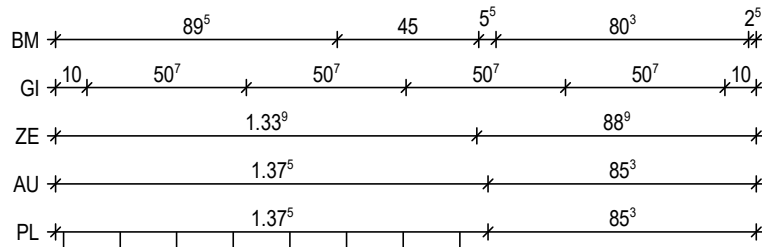

BitG: C25/30  
Exp: XC1/W0  
d: 6.0 cm  
Fl: 8.52 m2

Bew: FDU4  
c: 1.5 cm  
as L\*: 3.39 cm2/m  
as Q\*: 1.78 cm2/m  
L\*: 15 8/15-416  
Q\*: 9 6/50-217  
Q\*: 9 8/50-217

Git: 2 E 13 -356

Git: 3 E 13 -395

① 1x 3 12/8-123

BM1 1x  
① D335,80x103  
45

BM2 1x  
② D335,80x103  
45

13

H/B = 420 / 297 [0.12m<sup>2</sup>]

PLANBAR

PNr.: 297556D15

Pos: 12

Beton: C25/30

Dicke: 0.060 m

Expositionsklassen: XC1/W0

Volumen: 0.24 m3

Gewicht: 0.59 to

ANr 297556

AG.: Alfred Döpker GmbH & Co. KG

BH.: Weserhöfe


BV.: Weserhöfe, Grüne

BO.: D-28199 Bremen

Bea.: Coker

Maßstab: 1: 11

Dat.: 29.06.2021

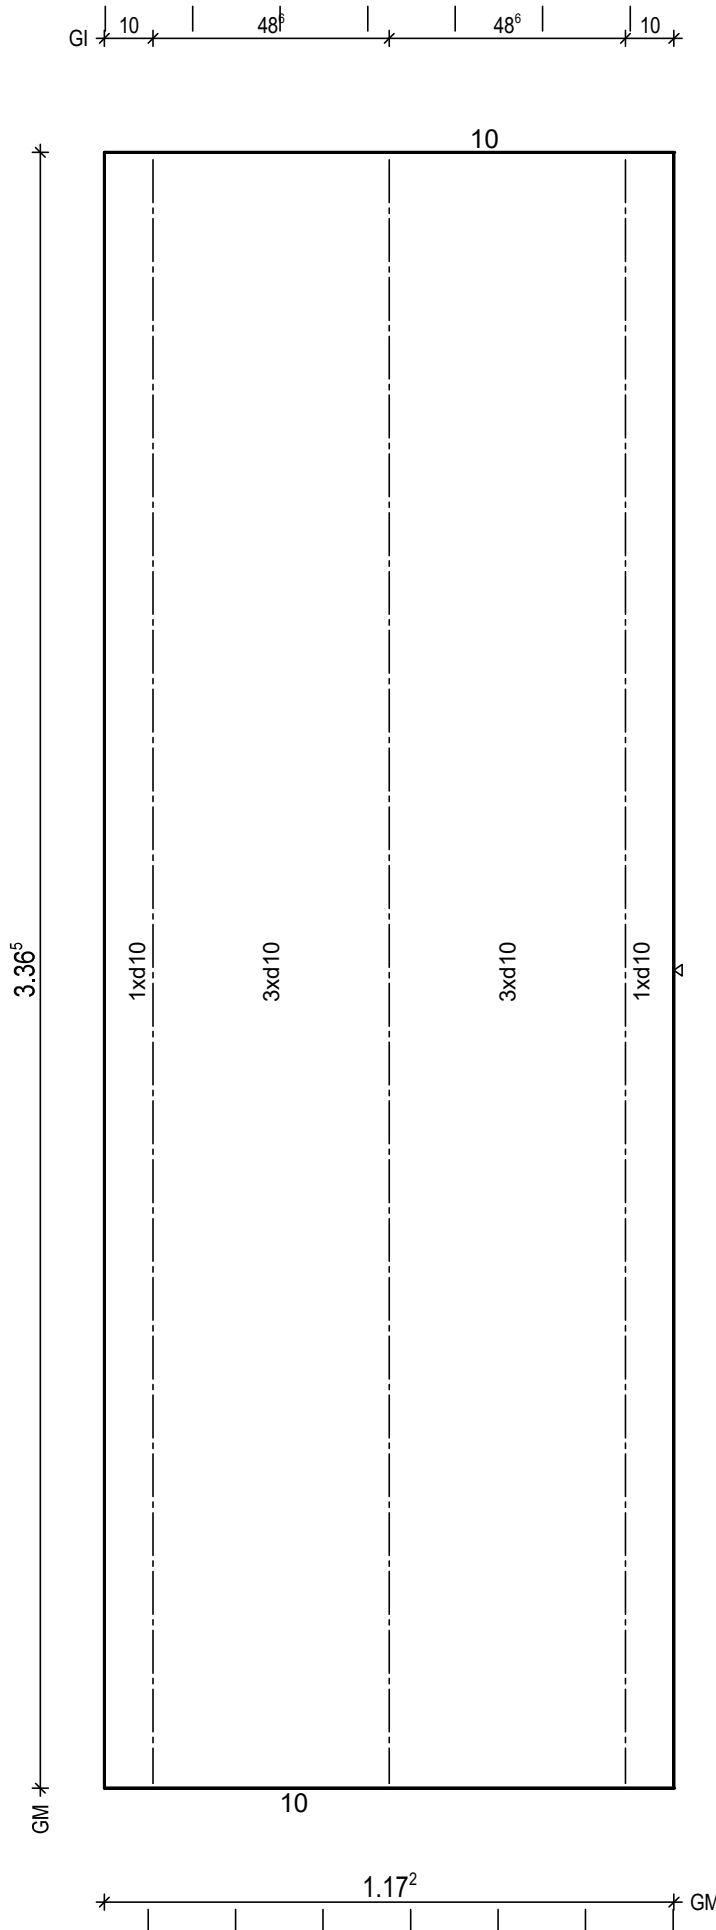

BitG: C25/30  
Exp: XC1/W0  
d: 6.0 cm  
Fl: 3.94 m2

Bew: FDU7  
c: 1.5 cm  
as L\*: 5.36 cm2/m  
as Q\*: 1.87 cm2/m  
L\*: 8 10/15-357  
Q\*: 8 6/50-112  
Q\*: 8 8/50-112

Git: 3 E 13 -335

H/B = 420 / 297 [0.12m<sup>2</sup>]

PLANBAR





PNr.: 297556D15

Pos: 15

Beton: C25/30

Dicke: 0.060 m

Expositionsklassen: XC1/WO

Volumen: 1.10 m<sup>3</sup>

Gewicht: 2.74 to

ANr 297556

AG.: Alfred Döpker GmbH &amp; Co. KG

BH.: Weserhöfe


BV.: Weserhöfe, Grüne

BO.: D-28199 Bremen

Bea.: Coker

Maßstab: 1: 31

Dat.: 29.06.2021

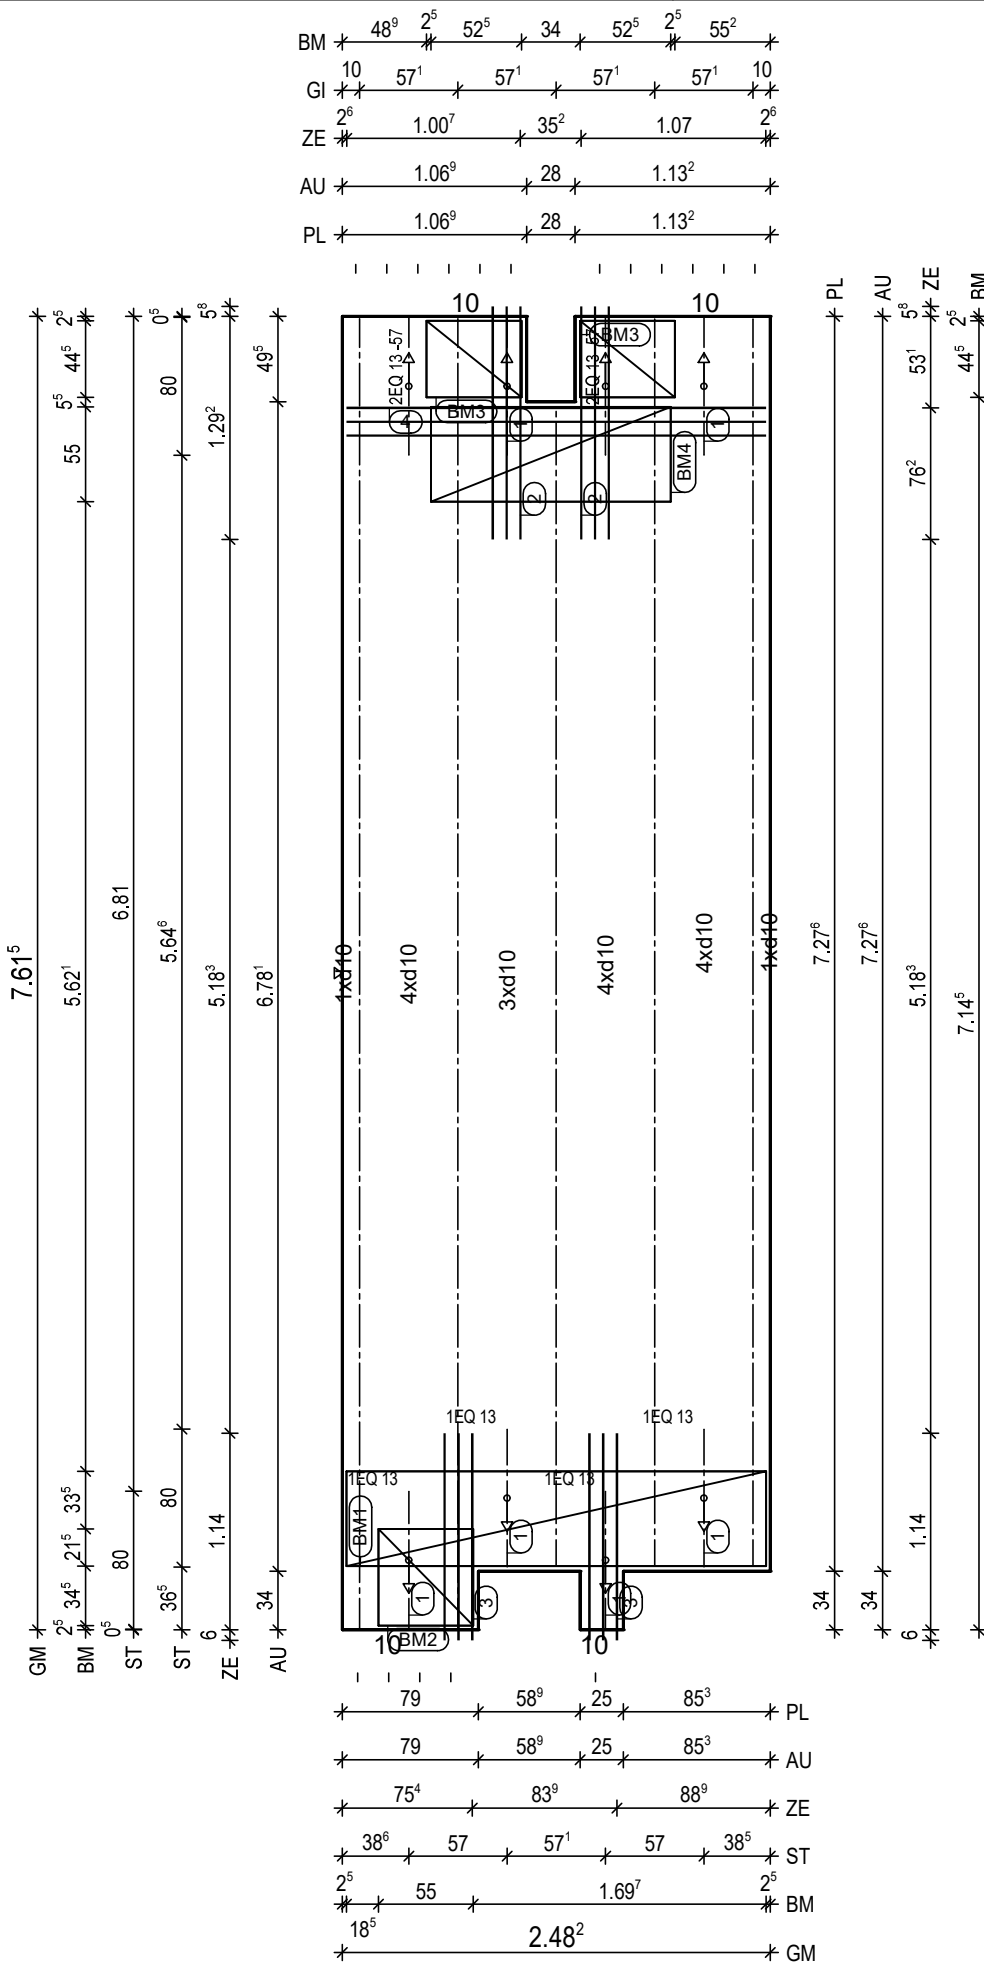

BitG: C25/30  
Exp: XC1/WO  
d: 6.0 cm  
Fl: 18.27 m<sup>2</sup>

Bew: FDU7  
c: 1.5 cm  
as L\*: 5.38 cm<sup>2</sup>/m  
as Q\*: 1.69 cm<sup>2</sup>/m  
L\*: 17 10/15-782  
Q\*: 17 6/50-243  
Q\*: 16 8/50-243

Git 2 E 13 -724  
Git 1 E 13 -673  
Git 2 E 13 -760

② 2x 3 12/8-135  
③ 2x 3 12/8-120  
④ 1x 3 12/8-243

① 4x 1 EQ 13-80  
① 2x 2 EQ 13/57-80

BM1 1x  
① D335,243x123  
55  
13

BM2 1x  
② D335,56x123  
55  
13

BM3 2x  
③ D335,45x123  
55  
13

BM4 1x  
④ D335,139x123  
55  
13

H/B = 420 / 297 [0.12m<sup>2</sup>]

PLANBAR

PNr.: 297556D15

Pos: 16

Beton: C25/30

Dicke: 0.060 m

Expositionsklassen: XC1/W0

Volumen: 0.25 m3

Gewicht: 0.62 to

ANr 297556

AG.: Alfred Döpker GmbH &amp; Co. KG

BH.: Weserhöfe


BV.: Weserhöfe, Grüne

BO.: D-28199 Bremen

Bea.: Coker

Maßstab: 1: 16

Dat.: 29.06.2021

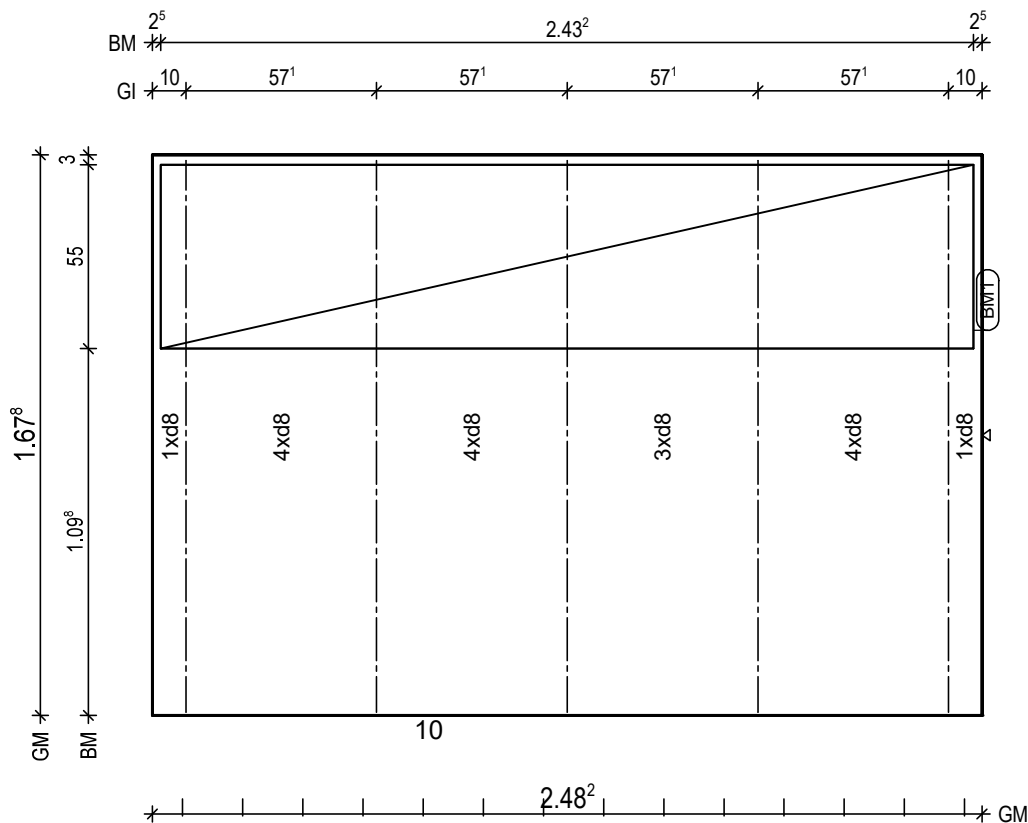

BitG: C25/30  
Exp: XC1/W0  
d: 6.0 cm  
Fl: 4.16 m2

Bew: FDU4  
c: 1.5 cm  
as L\*: 3.45 cm2/m  
as Q\*: 2.04 cm2/m  
L\*: 17 8/15-177  
Q\*: 5 6/50-243  
Q\*: 4 8/50-243

Git: 5 E 13 -166

BM1 1x  
1 D335,243x123

55

13



PNr.: 297556D15

Pos: 17

Beton: C25/30

Dicke: 0.060 m

Expositionsklassen: XC1/W0

Volumen: 0.25 m3

Gewicht: 0.62 to

ANr 297556

AG.: Alfred Döpker GmbH &amp; Co. KG

BH.: Weserhöfe



BV.: Weserhöfe, Grüne

BO.: D-28199 Bremen

Bea.: Coker

Maßstab: 1: 16

Dat.: 29.06.2021

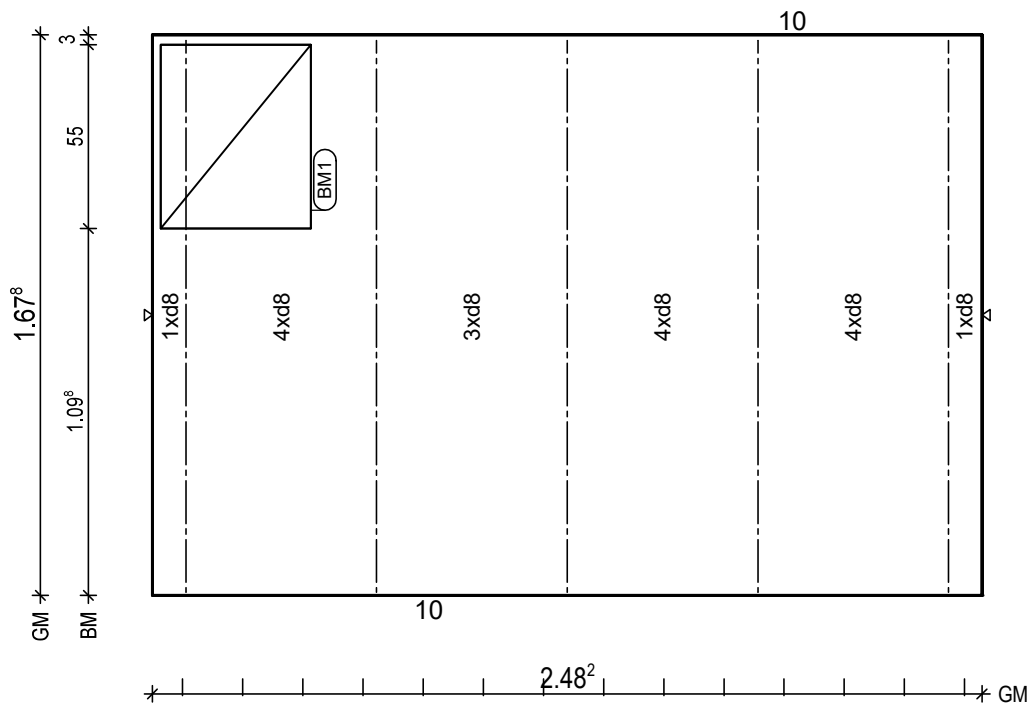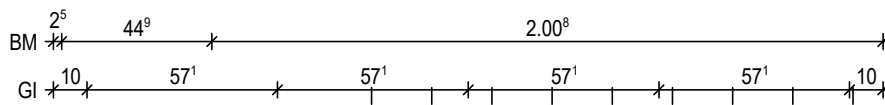

BitG: C25/30  
Exp: XC1/W0  
d: 6.0 cm  
Fl: 4.16 m2

Bew: FDU4  
c: 1.5 cm  
as L\*: 3.45 cm2/m  
as Q\*: 2.04 cm2/m  
L\*: 17 8/15-188  
Q\*: 5 6/50-243  
Q\*: 4 8/50-243

Git: 5 E 13 -166

BM1 1x  
1 D335,45x123

55

13

PNr.: 297556D15

Pos: 18

Beton: C25/30

Dicke: 0.060 m

Expositionsklassen: XC1/W0

Volumen: 0.25 m3

Gewicht: 0.62 to

ANr 297556

AG.: Alfred Döpker GmbH &amp; Co. KG

BH.: Weserhöfe

BV.: Weserhöfe, Grüne


BO.: D-28199 Bremen

Bea.: Coker

Maßstab: 1: 15

Dat.: 29.06.2021

10 57' 57' 57' 57' 10

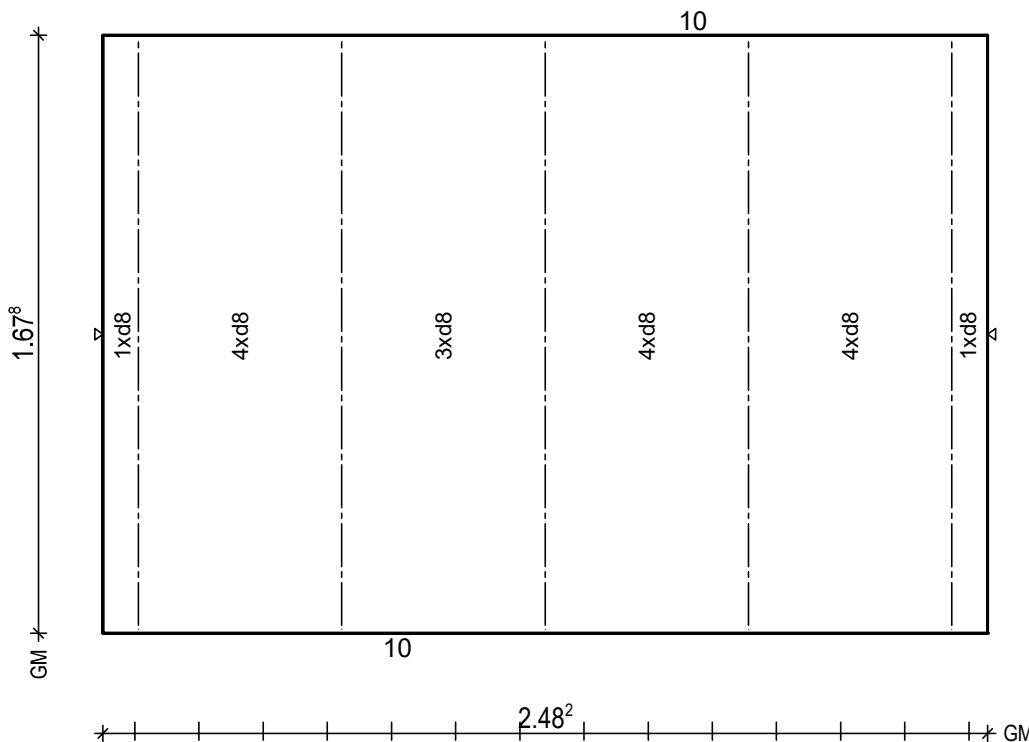

BtG: C25/30  
Exp: XC1/W0  
d: 6.0 cm  
Fl: 4.16 m2

Bew: FDU4  
c: 1.5 cm  
as L\*: 3.45 cm2/m  
as Q\*: 2.04 cm2/m  
L\*: 17 8/15-188  
Q\*: 5 6/50-243  
Q\*: 4 8/50-243

Git: 5 E 13 -166

H/B = 420 / 297 [0.12m<sup>2</sup>]

PLANBAR

PNr.: 297556D15

Pos: 19

Beton: C25/30

Dicke: 0.060 m

Expositionsklassen: XC1/W0

Volumen: 0.25 m3

Gewicht: 0.62 to

ANr 297556

AG.: Alfred Döpker GmbH &amp; Co. KG

BH.: Weserhöfe

BV.: Weserhöfe, Grüne


BO.: D-28199 Bremen

Bea.: Coker

Maßstab: 1: 15

Dat.: 29.06.2021

10 57' 57' 57' 57' 10

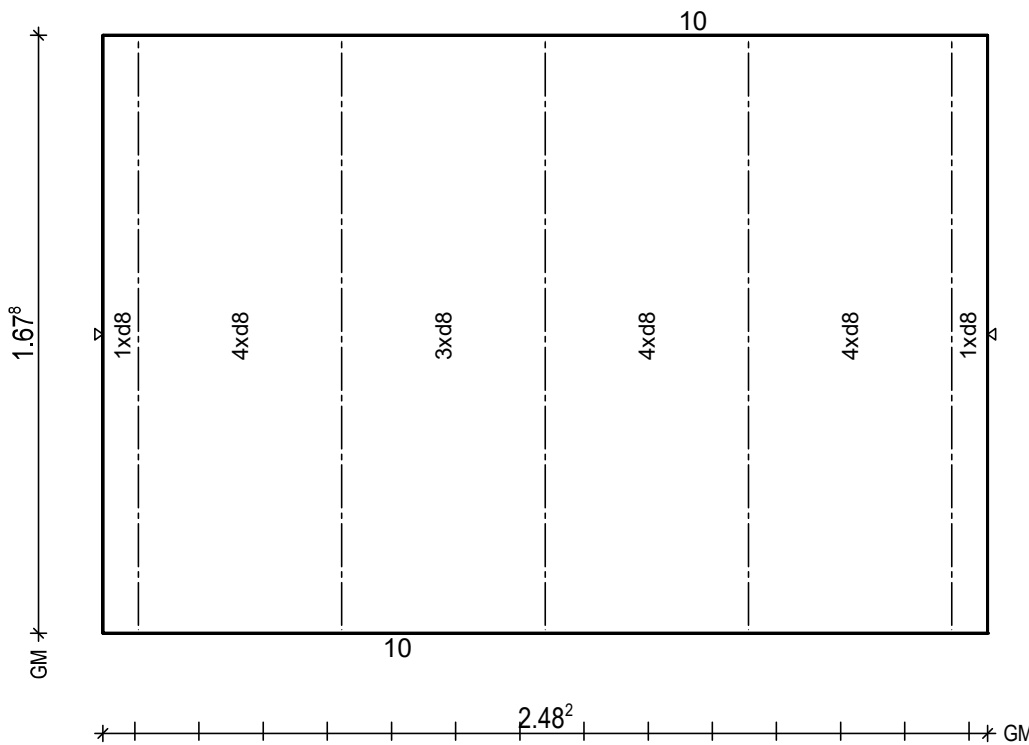

BtG: C25/30  
Exp: XC1/W0  
d: 6.0 cm  
Fl: 4.16 m2

Bew: FDU4  
c: 1.5 cm  
as L\*: 3.45 cm2/m  
as Q\*: 2.04 cm2/m  
L\*: 17 8/15-188  
Q\*: 5 6/50-243  
Q\*: 4 8/50-243

Git: 5 E 13 -166

H/B = 420 / 297 [0.12m<sup>2</sup>]

PLANBAR

PNr.: 297556D15

Pos: 20

Beton: C25/30

Dicke: 0.060 m

Expositionsklassen: XC1/W0

Volumen: 0.08 m3

Gewicht: 0.20 to

ANr 297556

AG.: Alfred Döpker GmbH & Co. KG

BH.: Weserhöfe

BV.: Weserhöfe, Grüne


BO.: D-28199 Bremen

Bea.: Coker

Maßstab: 1: 6

Dat.: 29.06.2021

GI \* 10 \* 29<sup>9</sup> \* 29<sup>9</sup> \* 10 \*

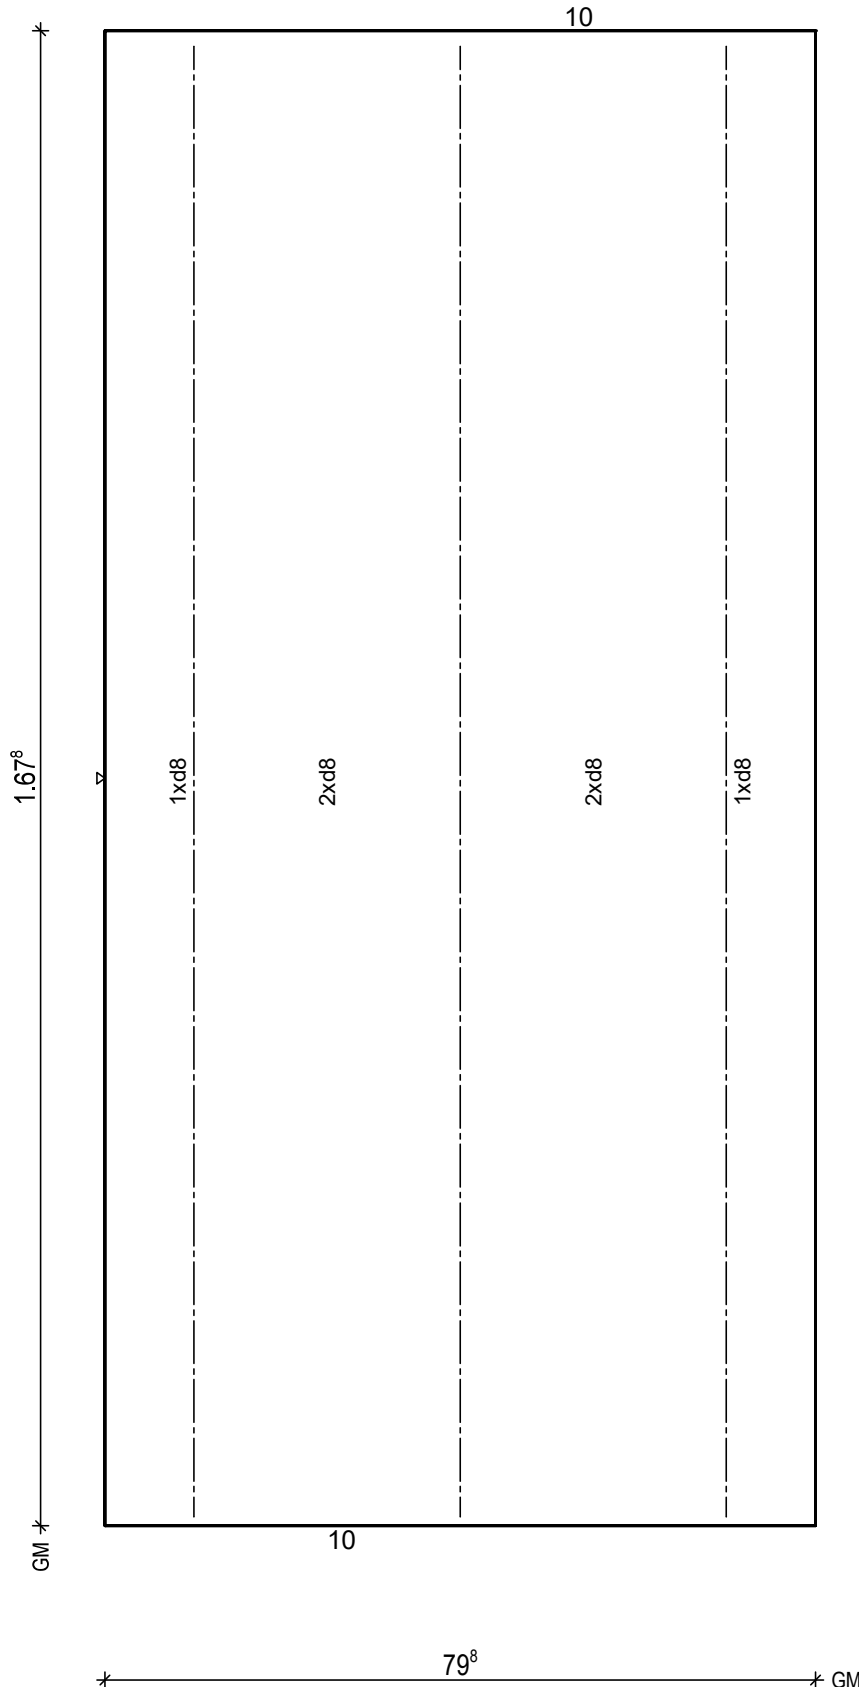

BtG: C25/30  
Exp: XC1/W0  
d: 6.0 cm  
Fl: 1.34 m2

Bew: FDU4  
c: 1.5 cm  
as L\*: 3.78 cm2/m  
as Q\*: 2.04 cm2/m  
L\*: 6 8/15-188  
Q\*: 5 6/50-74  
Q\*: 4 8/50-74

Git: 3 E 13 -166

H/B = 420 / 297 [0.12m<sup>2</sup>]

PLANBAR

PNr.: 297556D15

Pos: 21

Beton: C25/30

Dicke: 0.060 m

Expositionsklassen: XC1/W0

Volumen: 0.37 m3

Gewicht: 0.93 to

ANr 297556

AG.: Alfred Döpker GmbH & Co. KG

BH.: Weserhöfe


BV.: Weserhöfe, Grüne

BO.: D-28199 Bremen

Bea.: Coker

Maßstab: 1: 14

Dat.: 29.06.2021

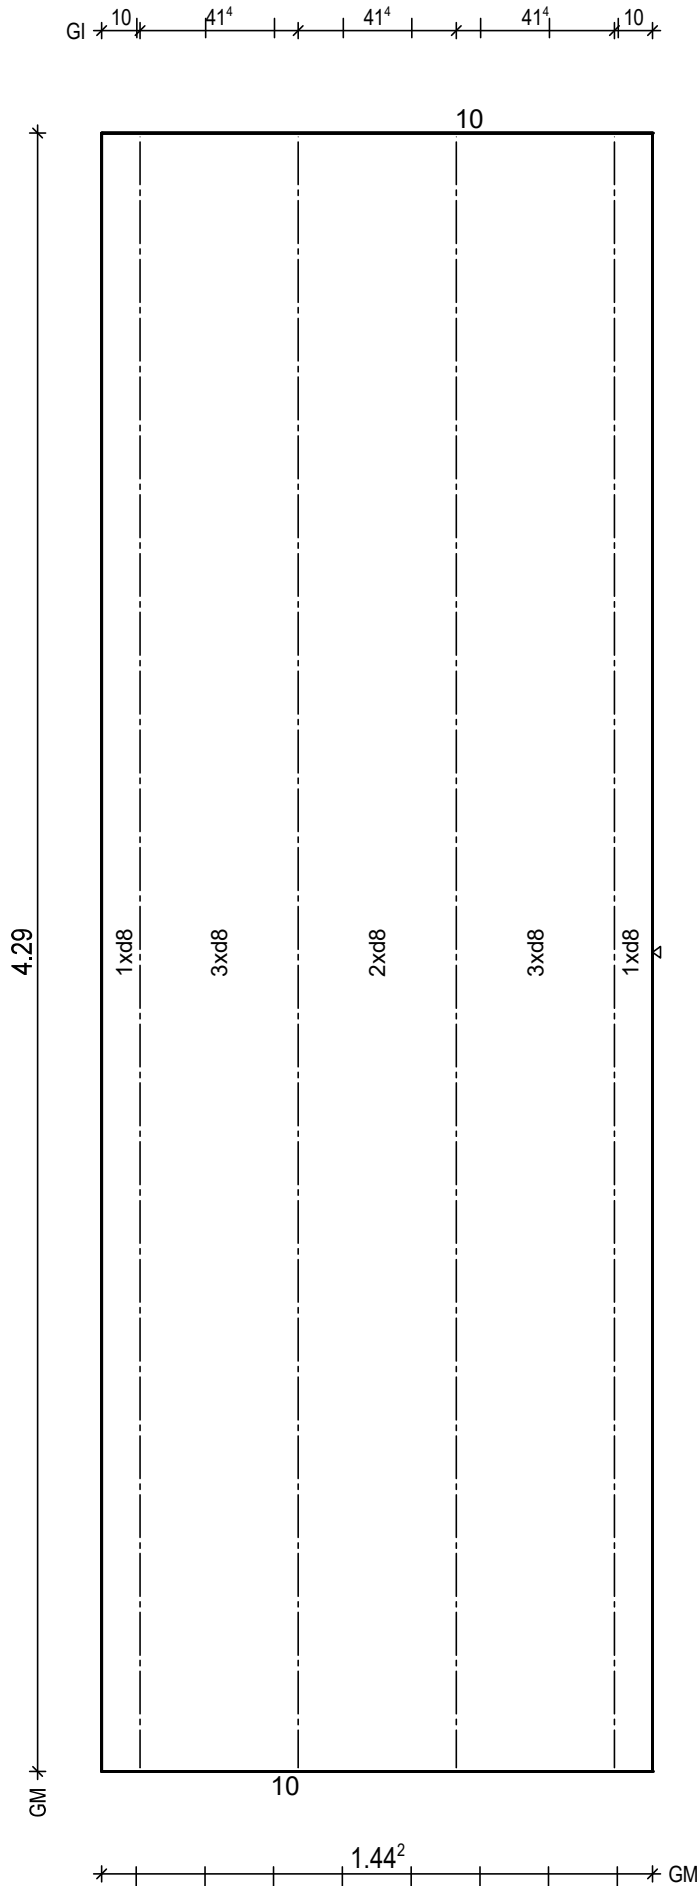

BtG: C25/30  
Exp: XC1/W0  
d: 6.0 cm  
Fl: 6.19 m2

Bew: FDU4  
c: 1.5 cm  
as L\*: 3.49 cm2/m  
as Q\*: 1.71 cm2/m  
L\*: 10 8/15-449  
Q\*: 10 6/50-139  
Q\*: 9 8/50-139

Git: 4 E 13 -428

H/B = 420 / 297 [0.12m²]

PLANBAR

PNr.: 297556D15

Pos: 22

Beton: C25/30

Dicke: 0.060 m

Expositionsklassen: XC1/W0

Volumen: 0.64 m3

Gewicht: 1.60 to

ANr 297556

AG.: Alfred Döpker GmbH &amp; Co. KG

BH.: Weserhöfe

BV.: Weserhöfe, Grüne


BO.: D-28199 Bremen

Bea.: Coker

Maßstab: 1: 15

Dat.: 29.06.2021

Gl 10 57' 57' 57' 57' 10

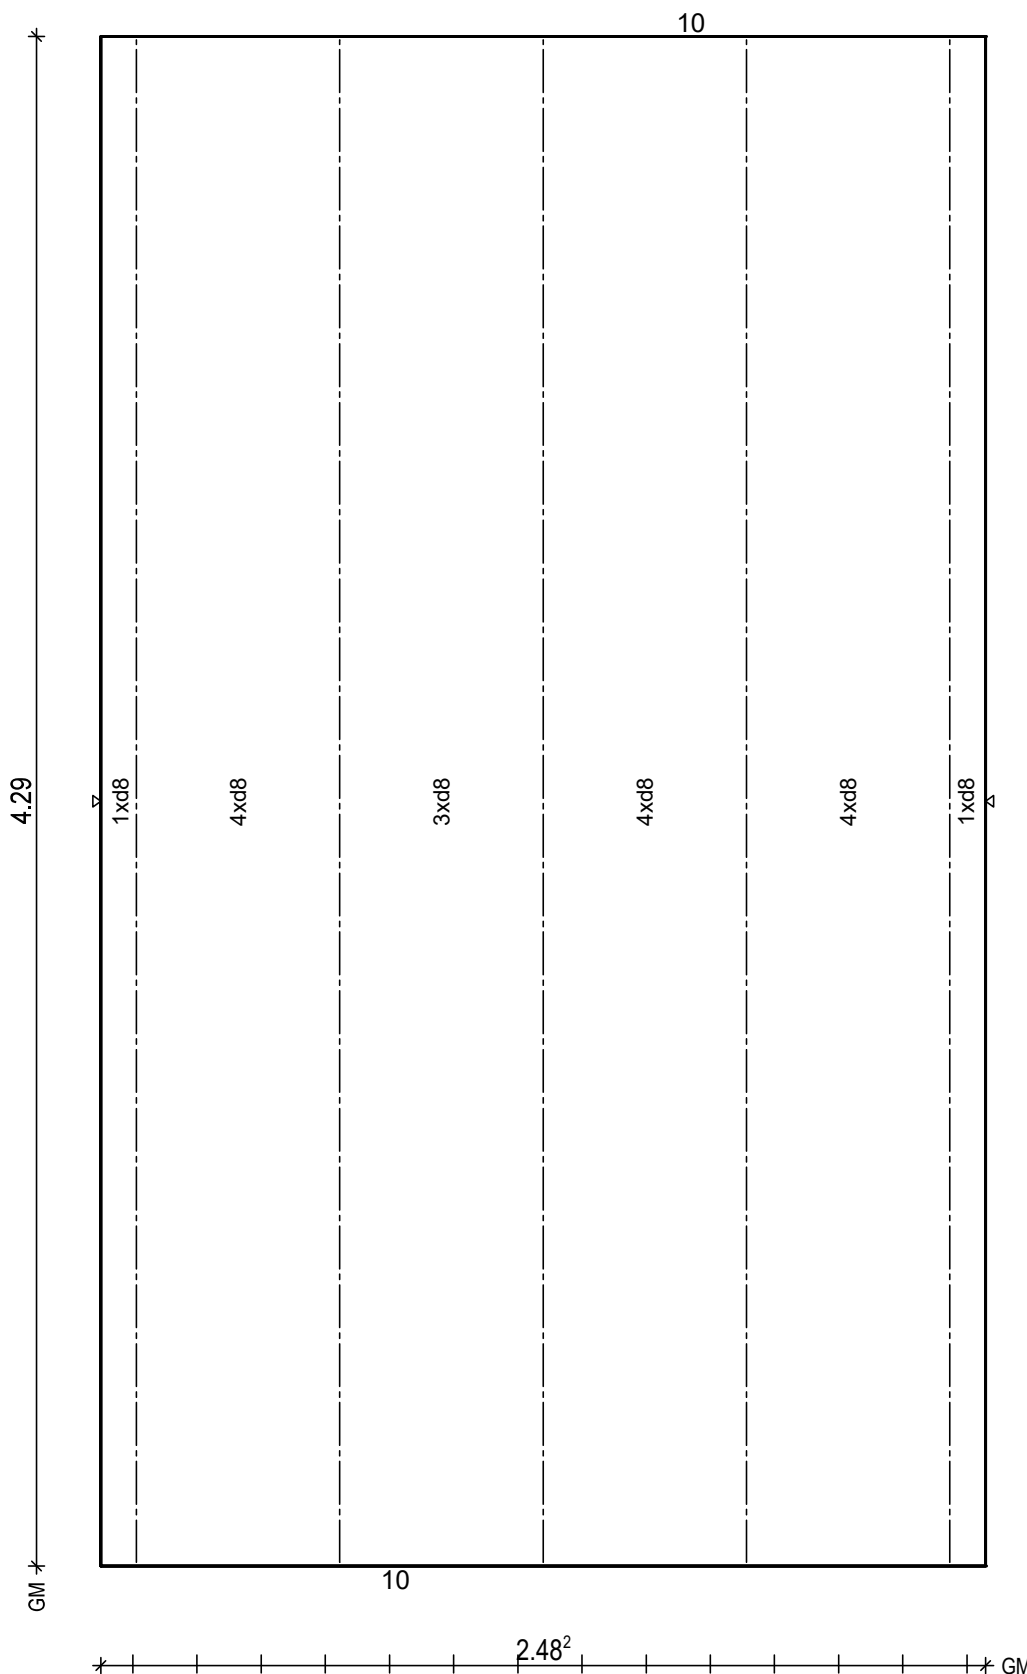BtG: C25/30  
Exp: XC1/W0  
d: 6.0 cm  
Fl: 10.65 m2Bew: FDU4  
c: 1.5 cm  
as L\*: 3.45 cm2/m  
as Q\*: 1.71 cm2/m  
L\*: 17 8/15-449  
Q\*: 10 6/50-243  
Q\*: 9 8/50-243

Git: 5 E 13 -428

H/B = 420 / 297 [0.12m<sup>2</sup>]

PLANBAR

PNr.: 297556D15

Pos: 23

Beton: C25/30

Dicke: 0.060 m

Expositionsklassen: XC1/W0

Volumen: 0.63 m3

Gewicht: 1.58 to

ANr 297556

AG.: Alfred Döpker GmbH &amp; Co. KG

BH.: Weserhöfe


BV.: Weserhöfe, Grüne

BO.: D-28199 Bremen

Bea.: Coker

Maßstab: 1: 17

Dat.: 29.06.2021

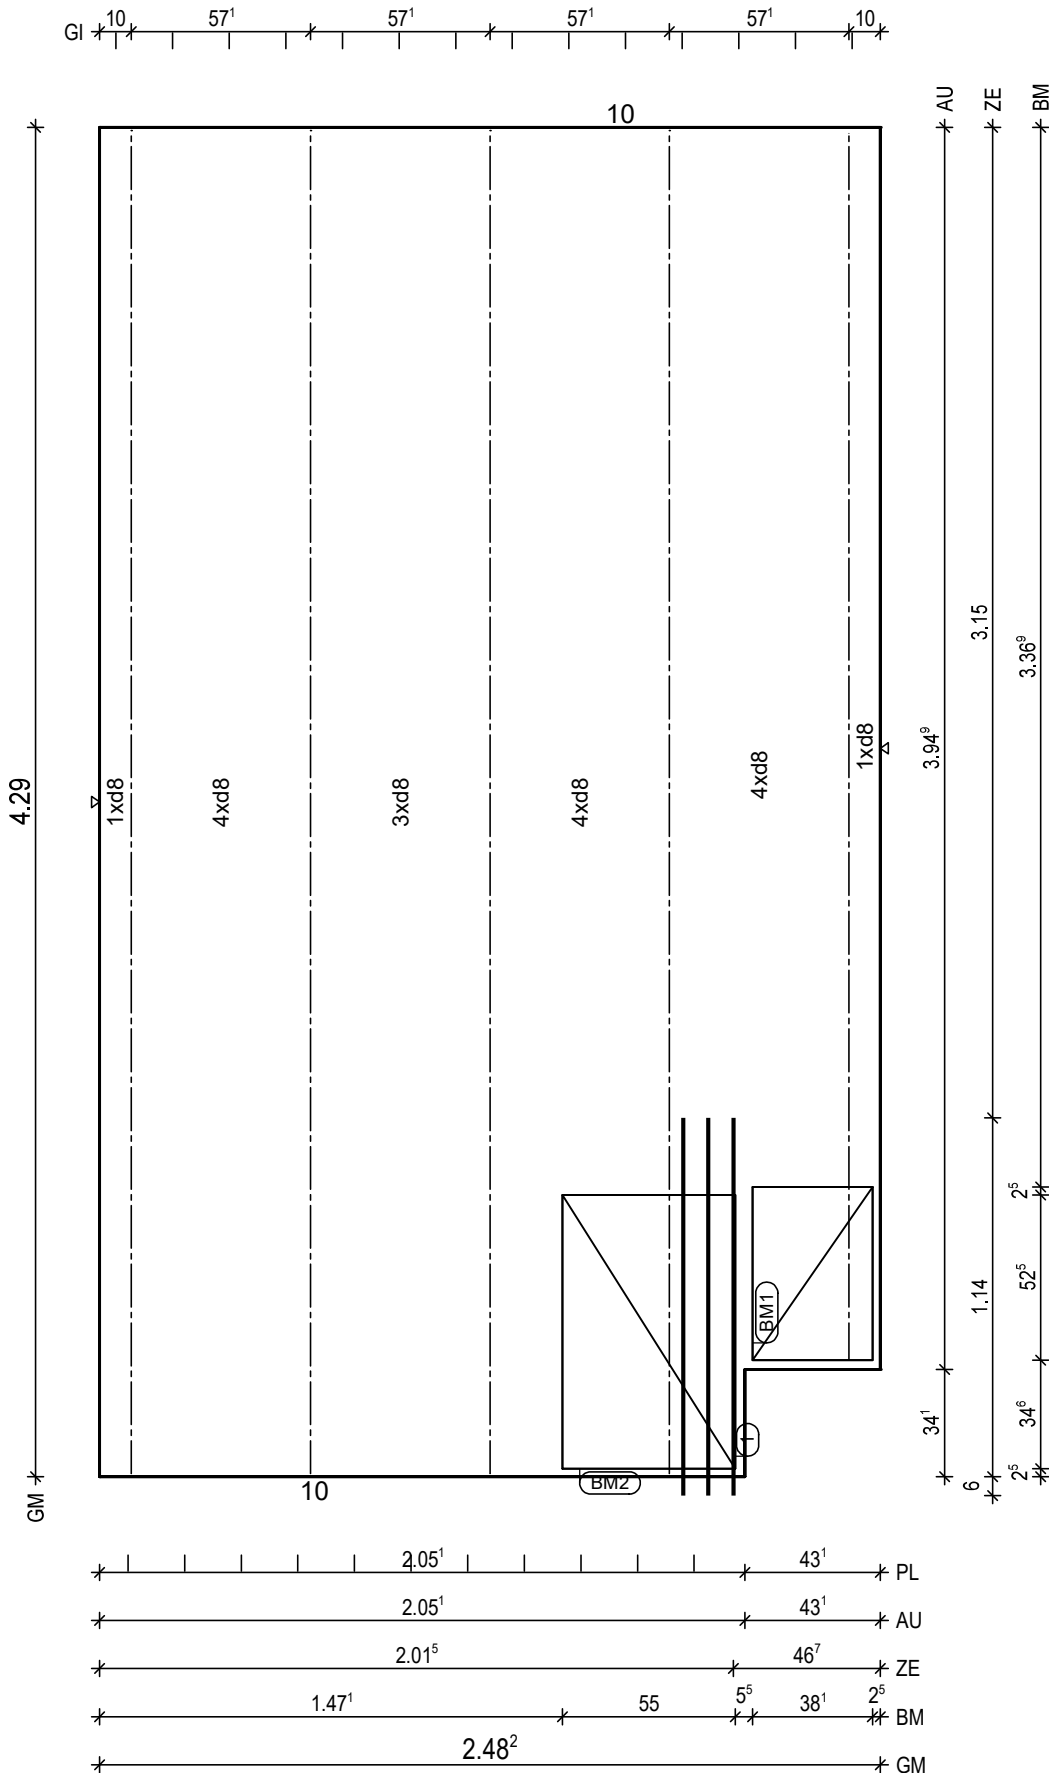

BitG: C25/30  
Exp: XC1/W0  
d: 6.0 cm  
Fl: 10.50 m2

Bew: FDU4  
c: 1.5 cm  
as L\*: 3.45 cm2/m  
as Q\*: 1.71 cm2/m  
L\*: 17 8/15-449  
Q\*: 10 6/50-243  
Q\*: 9 8/50-243

Git: 1 E 13 -391  
Git: 4 E 13 -428

1 1x 3 12/8-120

BM1 1x  
1 D335,38x123  
55  
13

BM2 1x  
2 D335,87x123  
55  
13

H/B = 420 / 297 [0.12m<sup>2</sup>]

PLANBAR

PNr.: 297556D15

Pos: 24

Beton: C25/30

Dicke: 0.060 m

Expositionsklassen: XC1/W0

Volumen: 0.61 m<sup>3</sup>

Gewicht: 1.52 to

ANr 297556

AG.: Alfred Döpker GmbH &amp; Co. KG

BH.: Weserhöfe


BV.: Weserhöfe, Grüne

BO.: D-28199 Bremen

Bea.: Coker

Maßstab: 1: 19

Dat.: 29.06.2021

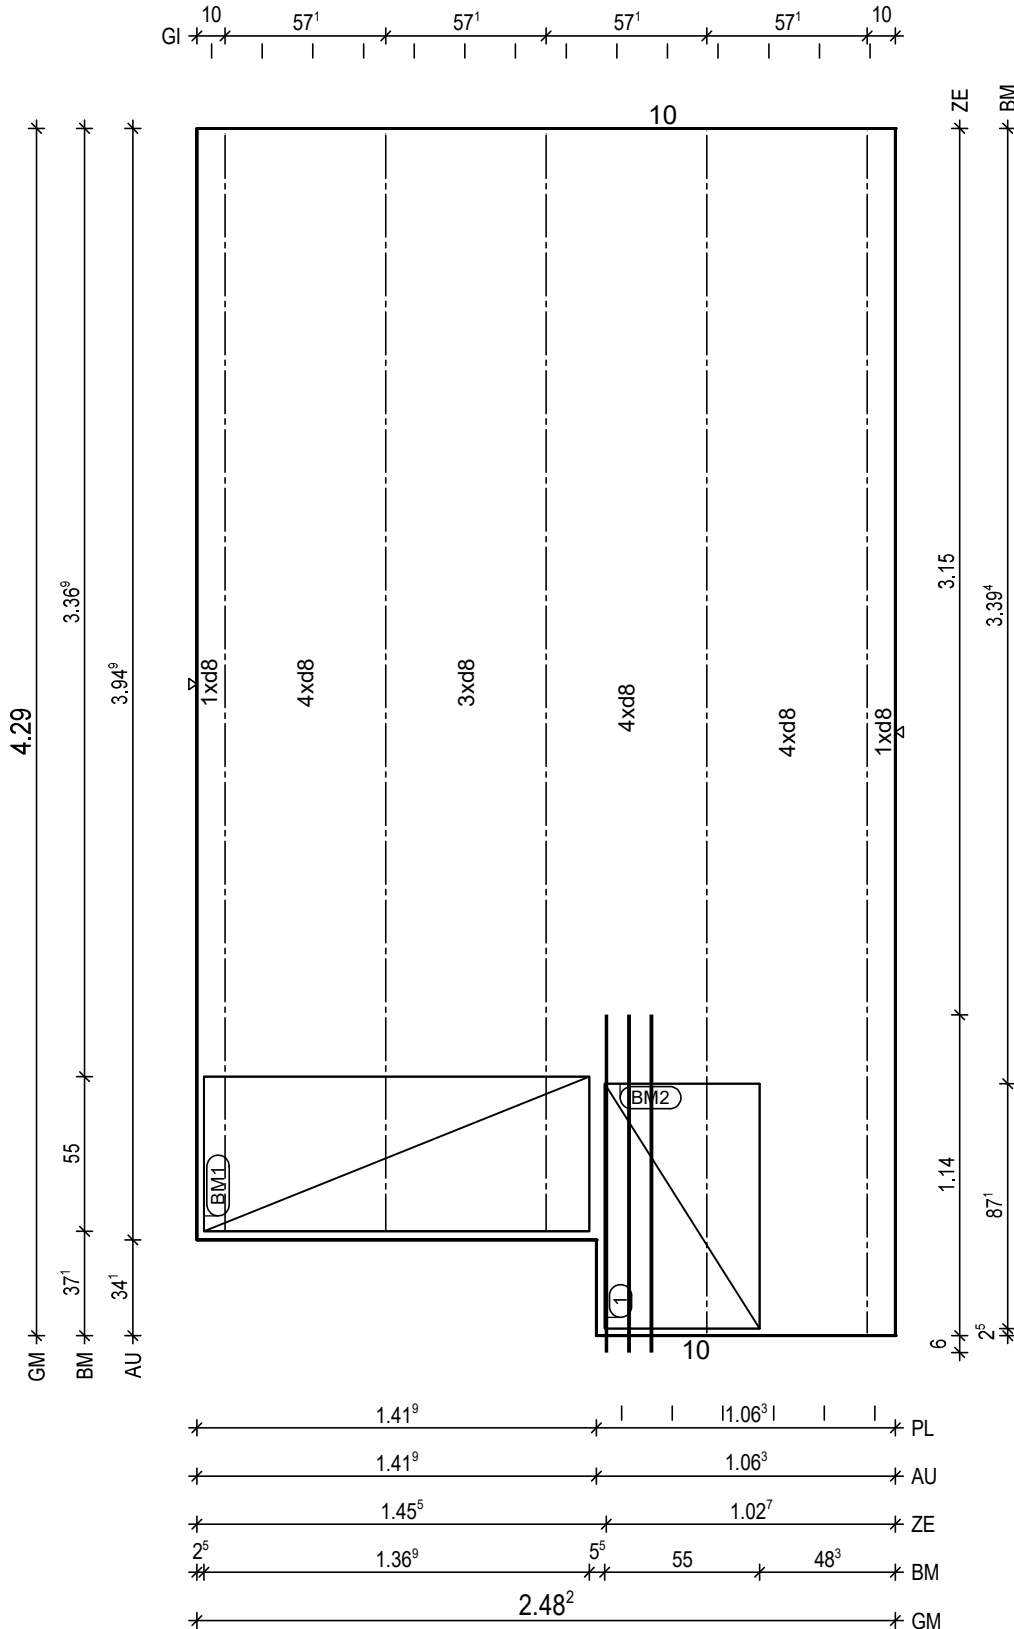

BitG: C25/30  
Exp: XC1/W0  
d: 6.0 cm  
Fl: 10.16 m<sup>2</sup>

Bew: FDU4  
c: 1.5 cm  
as L\*: 3.45 cm<sup>2</sup>/m  
as Q\*: 1.71 cm<sup>2</sup>/m  
L\*: 17 8/15-449  
Q\*: 10 6/50-243  
Q\*: 9 8/50-243

Git: 2 E 13 -428  
Git: 3 E 13 -391

① 1x 3 12/8-120

BM1 1x  
① D335,137x123

55

13

BM2 1x  
② D335,87x123

55

13

H/B = 420 / 297 [0.12m<sup>2</sup>]

PLANBAR



PNr.: 297556D15

Pos: 25

Beton: C25/30

Dicke: 0.060 m

Expositionsklassen: XC1/W0

Volumen: 0.64 m3

Gewicht: 1.60 to

ANr 297556  
AG.: Alfred Döpker GmbH & Co. KG  
BH.: Weserhöfe

BV.: Weserhöfe, Grüne  
BO.: D-28199 Bremen  
Bea.: Coker

Maßstab: 1: 15  
Dat.: 29.06.2021

Gl 10' | 57' | 57' | 57' | 57' | 10'

6

4.31

1xd8

4xd8

3xd8

4xd8

4xd8

1xd8

10

2.48<sup>2</sup>

BtG: C25/30  
Exp: XC1/W0  
d: 6.0 cm  
Fl: 10.70 m2

Bew: FDU4  
c: 1.5 cm  
as L\*: 3.45 cm2/m  
as Q\*: 1.71 cm2/m  
L\*: 17 8/15-447  
Q\*: 10 6/50-243  
Q\*: 9 8/50-243

Git: 5 E 13 -430

H/B = 420 / 297 [0.12m<sup>2</sup>]

PLANBAR

PNr.: 297556D15

Pos: 26

Beton: C25/30

Dicke: 0.060 m

Expositionsklassen: XC1/W0

Volumen: 0.64 m3

Gewicht: 1.60 to

ANr 297556  
AG.: Alfred Döpker GmbH & Co. KG  
BH.: Weserhöfe

BV.: Weserhöfe, Grüne  
BO.: D-28199 Bremen  
Bea.: Coker

Maßstab: 1: 15  
Dat.: 29.06.2021

Gl 10' | 57' | 57' | 57' | 57' | 10'

6

4.31

1xd8

4xd8

3xd8

4xd8

4xd8

1xd8

10

2.48<sup>2</sup>

BtG: C25/30  
Exp: XC1/W0  
d: 6.0 cm  
Fl: 10.70 m2

Bew: FDU4  
c: 1.5 cm  
as L\*: 3.45 cm2/m  
as Q\*: 1.71 cm2/m  
L\*: 17 8/15-447  
Q\*: 10 6/50-243  
Q\*: 9 8/50-243

Git: 5 E 13 -430

H/B = 420 / 297 [0.12m<sup>2</sup>]

PLANBAR

PNr.: 297556D15

Pos: 27

Beton: C25/30

Dicke: 0.060 m

Expositionsklassen: XC1/W0

Volumen: 0.64 m3

Gewicht: 1.60 to

ANr 297556  
AG.: Alfred Döpker GmbH & Co. KG  
BH.: Weserhöfe

BV.: Weserhöfe, Grüne  
BO.: D-28199 Bremen  
Bea.: Coker

Maßstab: 1: 15  
Dat.: 29.06.2021

Gl 10' | 57' | 57' | 57' | 57' | 10'

6

4.31

1xd8

4xd8

3xd8

4xd8

4xd8

1xd8

10

2.48<sup>2</sup>

BitG: C25/30  
Exp: XC1/W0  
d: 6.0 cm  
Fl: 10.70 m2

Bew: FDU4  
c: 1.5 cm  
as L\*: 3.45 cm2/m  
as Q\*: 1.71 cm2/m  
L\*: 17 8/15-447  
Q\*: 10 6/50-243  
Q\*: 9 8/50-243

Git: 5 E 13 -430

H/B = 420 / 297 [0.12m<sup>2</sup>]

PLANBAR

PNr.: 297556D15

Pos: 28

Beton: C25/30

Dicke: 0.060 m

Expositionsklassen: XC1/W0

Volumen: 0.40 m3

Gewicht: 1.01 to

ANr 297556

AG.: Alfred Döpker GmbH & Co. KG

BH.: Weserhöfe


BV.: Weserhöfe, Grüne

BO.: D-28199 Bremen

Bea.: Coker

Maßstab: 1: 14

Dat.: 29.06.2021

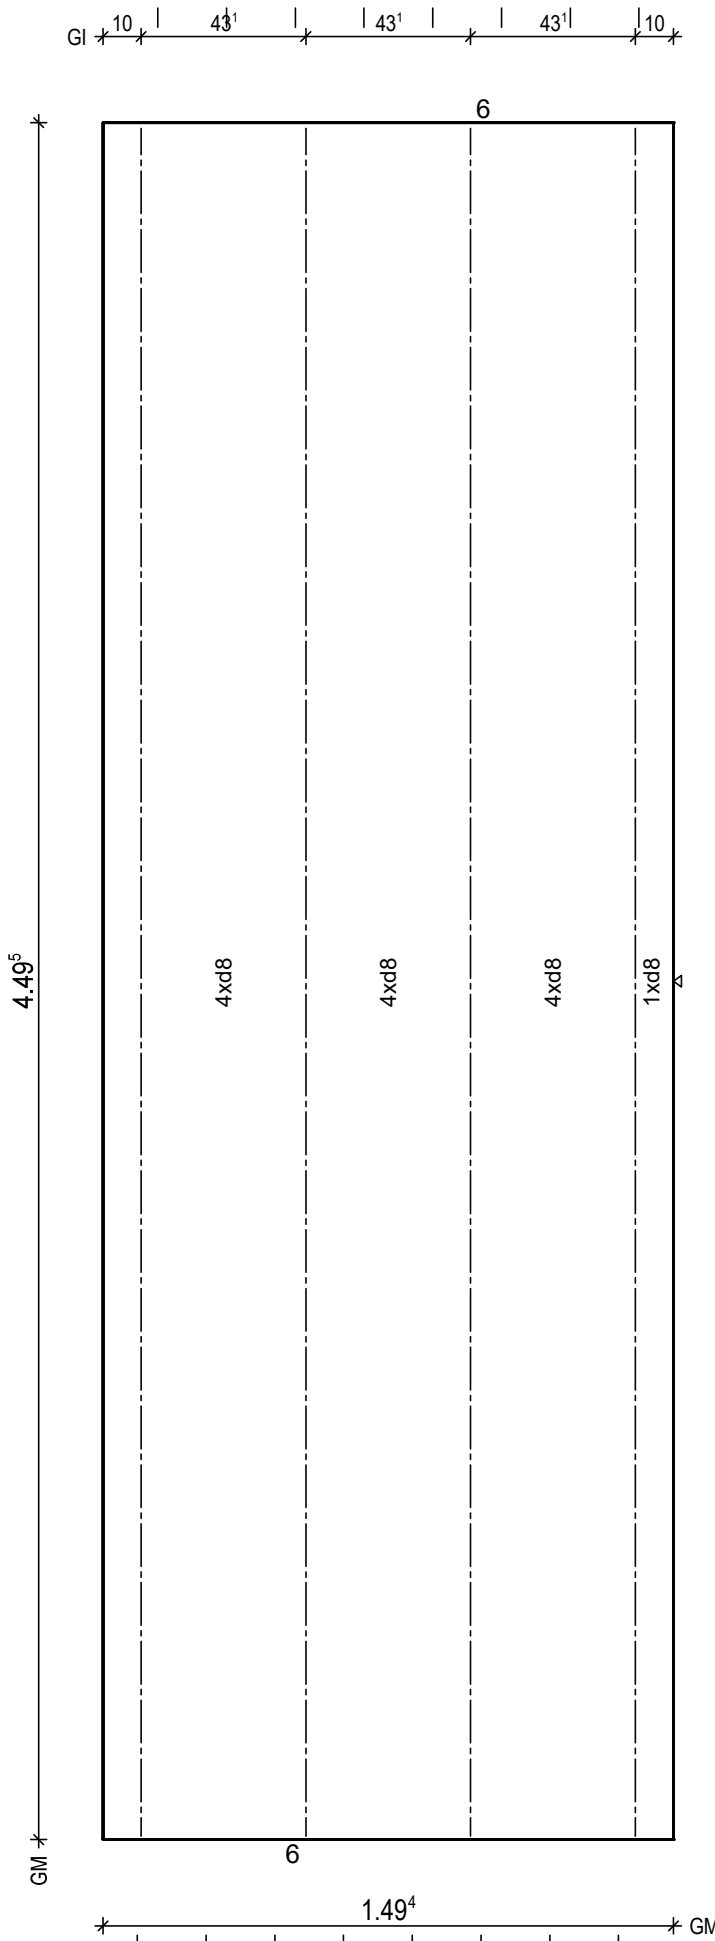

BtG: C25/30  
Exp: XC1/W0  
d: 6.0 cm  
Fl: 6.71 m2

Bew: FDU6  
c: 1.5 cm  
as L\*: 4.38 cm2/m  
as Q\*: 1.75 cm2/m  
L\*: 10 8/15-461  
L\*: 3 8/45-461  
Q\*: 10 6/50-144  
Q\*: 10 8/50-144

Git: 4 E 13 -448

H/B = 420 / 297 [0.12m²]

PLANBAR

PNr.: 297556D15

Pos: 29

Beton: C25/30

Dicke: 0.060 m

Expositionsklassen: XC1/W0

Volumen: 1.01 m<sup>3</sup>

Gewicht: 2.53 to

ANr 297556

AG.: Alfred Döpker GmbH &amp; Co. KG

BH.: Weserhöfe


BV.: Weserhöfe, Grüne

BO.: D-28199 Bremen

Bea.: Coker

Maßstab: 1: 32

Dat.: 29.06.2021

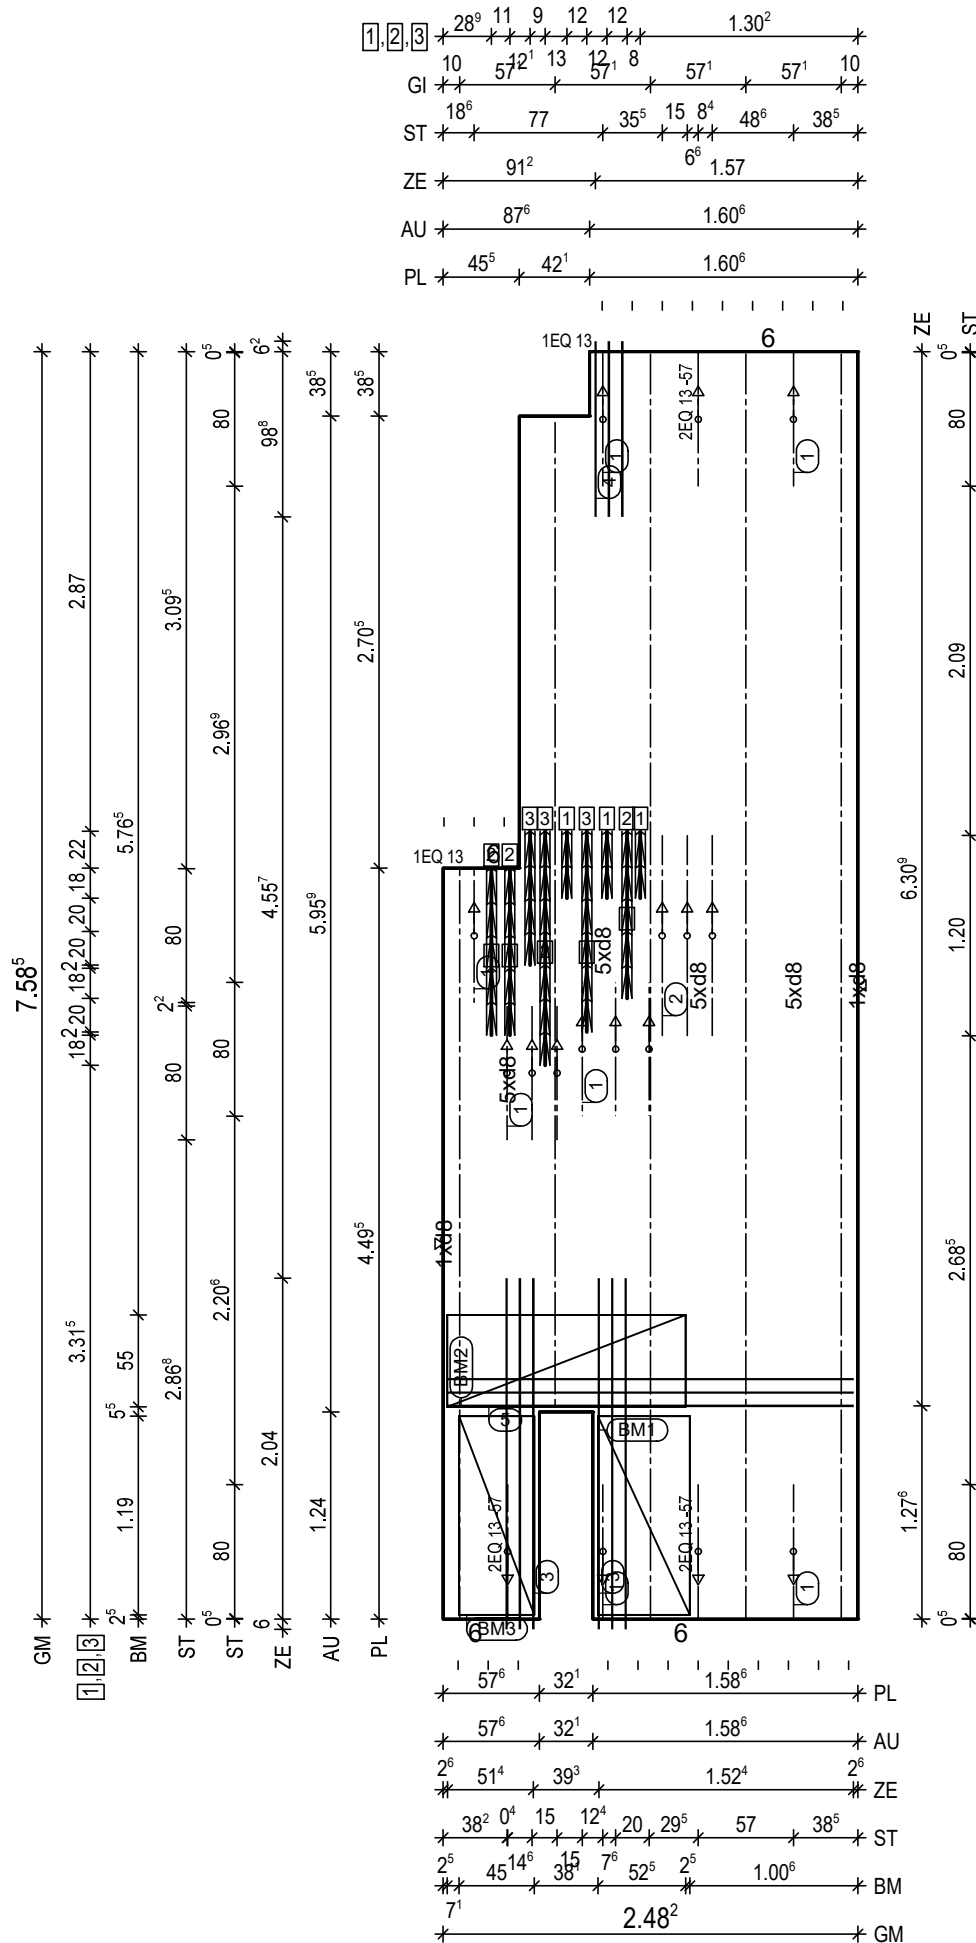H/B = 420 / 297 [0.12m<sup>2</sup>]

PLANBAR

PNr.: 297556D15

Pos: 30

Beton: C25/30

Dicke: 0.060 m

Expositionsklassen: XC1/W0

Volumen: 1.12 m<sup>3</sup>

Gewicht: 2.79 to

ANr 297556

AG.: Alfred Döpker GmbH &amp; Co. KG

BH.: Weserhöfe


BV.: Weserhöfe, Grüne

BO.: D-28199 Bremen

Bea.: Coker

Maßstab: 1: 27

Dat.: 29.06.2021

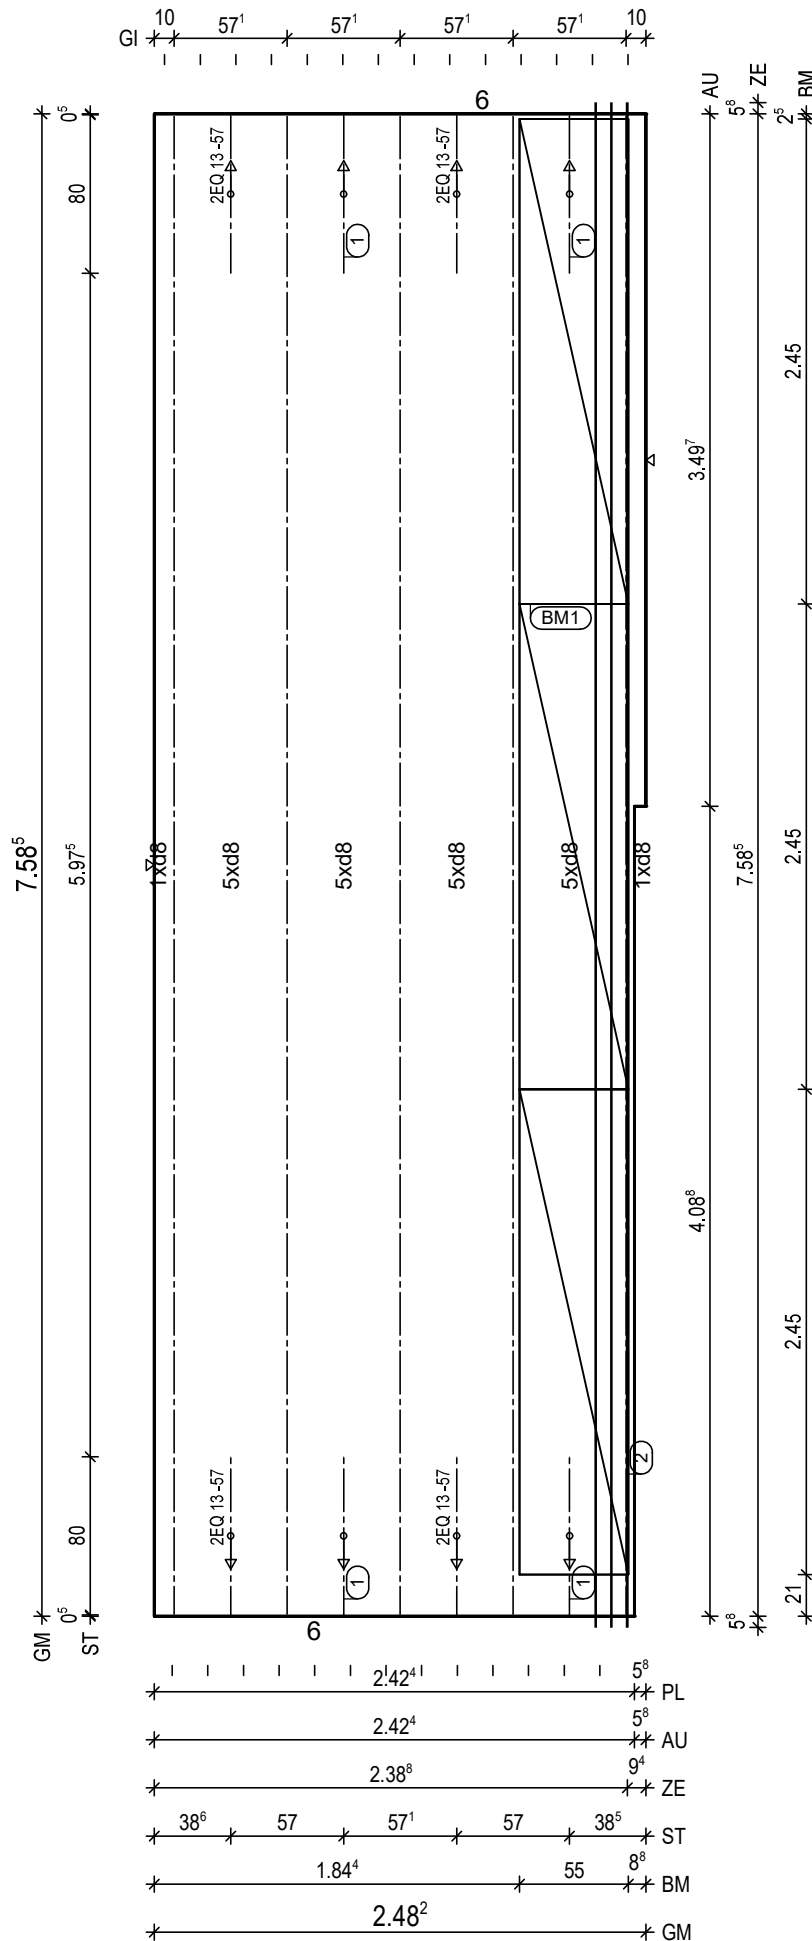

BitG: C25/30  
Exp: XC1/W0  
d: 6.0 cm  
Fl: 18.59 m<sup>2</sup>

Bew: FDU6  
c: 1.5 cm  
as L\*: 4.46 cm<sup>2</sup>/m  
as Q\*: 1.66 cm<sup>2</sup>/m  
L\*: 17 8/15-770  
L\*: 5 8/45-770  
Q\*: 16 6/50-243  
Q\*: 16 8/50-243

Git: 5 E 13 -757

② 1x 3 12/8-770

① 4x 2 EQ 13/57-80

BM1 1x  
① D335,245x123  
① D335,245x123  
① D335,245x123

55

12

H/B = 420 / 297 [0.12m<sup>2</sup>]

PLANBAR

PNr.: 297556D15

Pos: 31

Beton: C25/30

Dicke: 0.060 m

Expositionsklassen: XC1/W0

Volumen: 0.52 m3

Gewicht: 1.30 to

ANr 297556

AG.: Alfred Döpker GmbH &amp; Co. KG

BH.: Weserhöfe


BV.: Weserhöfe, Grüne

BO.: D-28199 Bremen

Bea.: Coker

Maßstab: 1: 16

Dat.: 29.06.2021

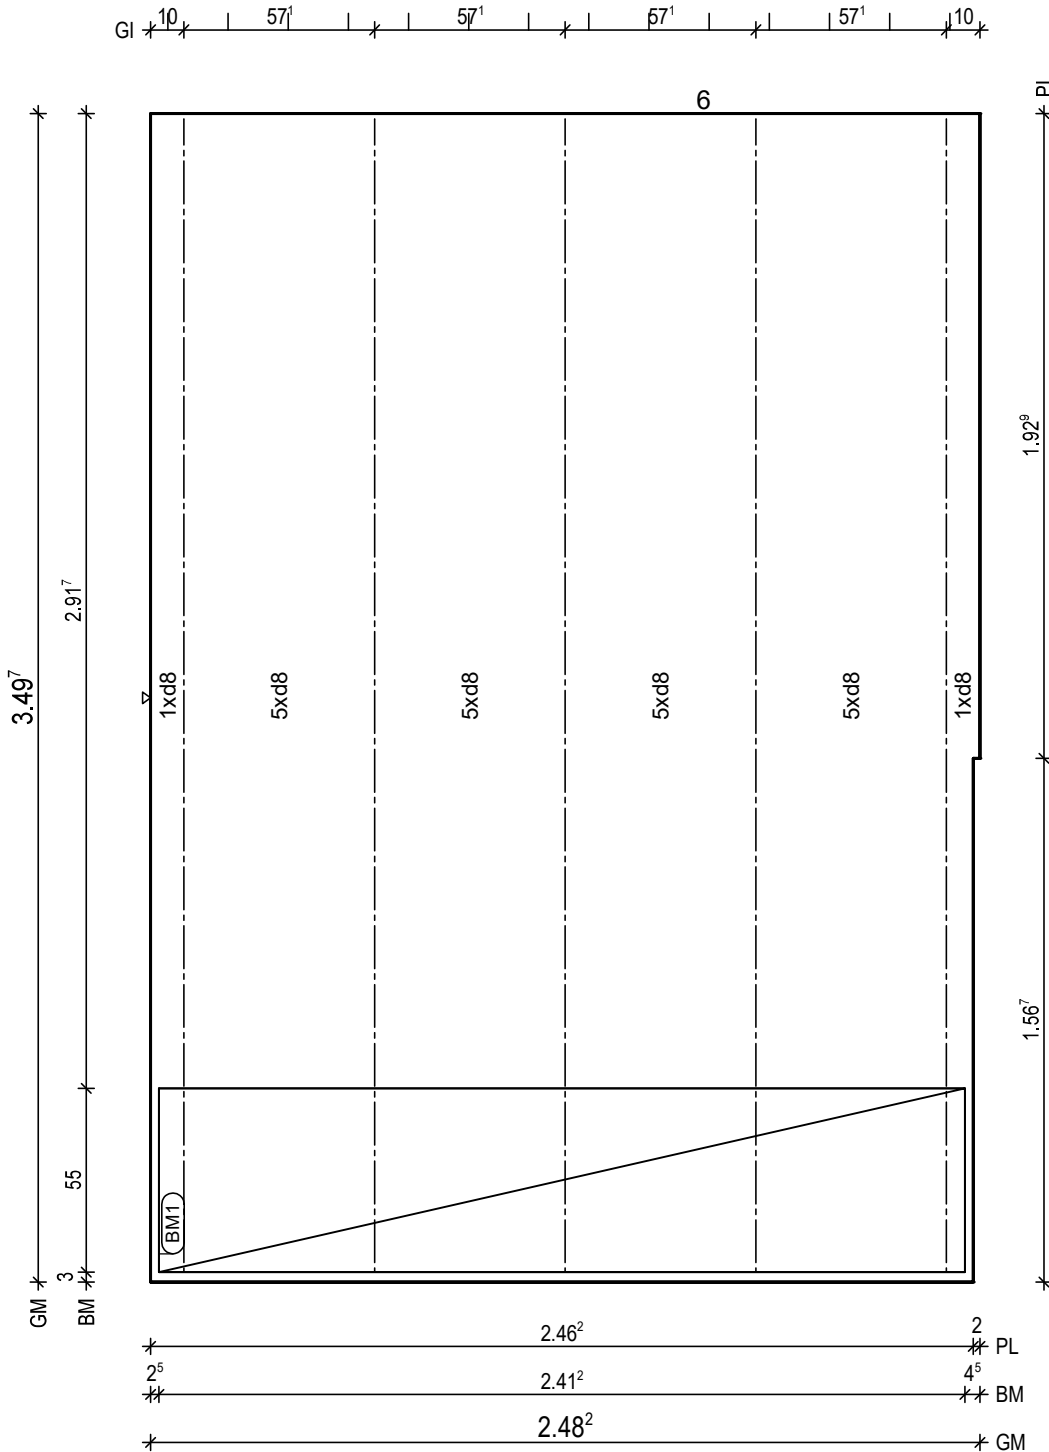

BitG: C25/30  
Exp: XC1/W0  
d: 6.0 cm  
Fl: 8.65 m2

Bew: FDU6  
c: 1.5 cm  
as L\*: 4.46 cm2/m  
as Q\*: 1.80 cm2/m  
L\*: 17 8/15-353  
L\*: 5 8/45-353  
Q\*: 8 6/50-243  
Q\*: 8 8/50-243

Git: 5 E 13 -346

BM1 1x  
1 D335,241x123

55

13

H/B = 420 / 297 [0.12m<sup>2</sup>]

PLANBAR

PNr.: 297556D15

Pos: 32

Beton: C25/30

Dicke: 0.130 m

Expositionsklassen: XC1/W0

Volumen: 0.36 m3

Gewicht: 0.91 to

ANr 297556

AG.: Alfred Döpker GmbH &amp; Co. KG

BH.: Weserhöfe



BV.: Weserhöfe, Grüne

BO.: D-28199 Bremen

Bea.: Coker

Maßstab: 1: 15

Dat.: 29.06.2021

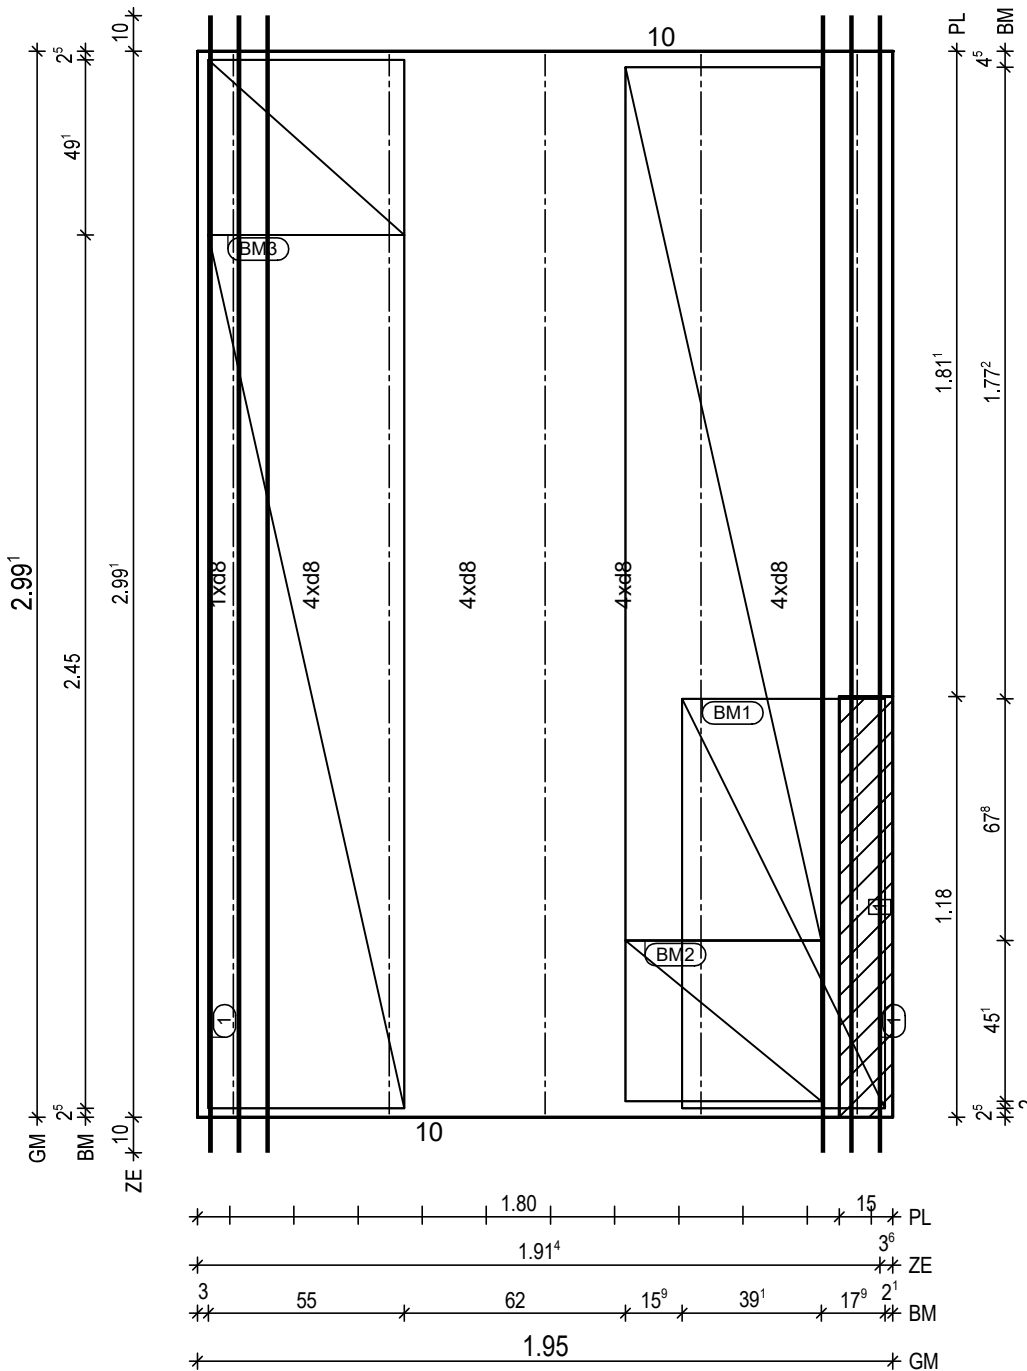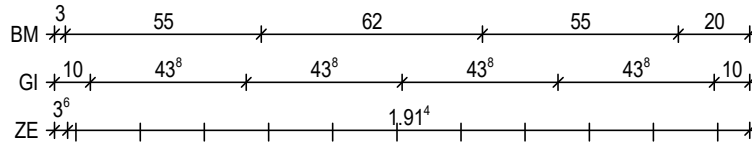

BitG: C25/30  
Exp: XC1/W0  
d: 6.0 cm  
Fl: 5.83 m2

Bew: FDU6  
c: 1.5 cm  
as L\*: 4.38 cm2/m  
as Q\*: 1.84 cm2/m  
L\*: 13 8/15-319  
Q\*: 7 6/50-190  
Q\*: 7 8/50-190

Glt: 5 E 13 -298

① 2x 3 12/8-319

BM1 1x  
① D335,115x123  
57

BM2 1x  
② D335,245x123  
③ D335,45x123  
55

BM3 1x  
④ D335,245x123  
⑤ D335,49x123  
55

① 1x Treppenkonsole h=13 b=14 1.18m

H/B = 420 / 297 [0.12m<sup>2</sup>]

PLANBAR



PNr.: 297556D15

Pos: 33

Beton: C25/30

Dicke: 0.060 m

Expositionsklassen: XC1/W0

Volumen: 0.43 m3

Gewicht: 1.09 to

ANr 297556

AG.: Alfred Döpker GmbH &amp; Co. KG

BH.: Weserhöfe


BV.: Weserhöfe, Grüne

BO.: D-28199 Bremen

Bea.: Coker

Maßstab: 1: 16

Dat.: 29.06.2021

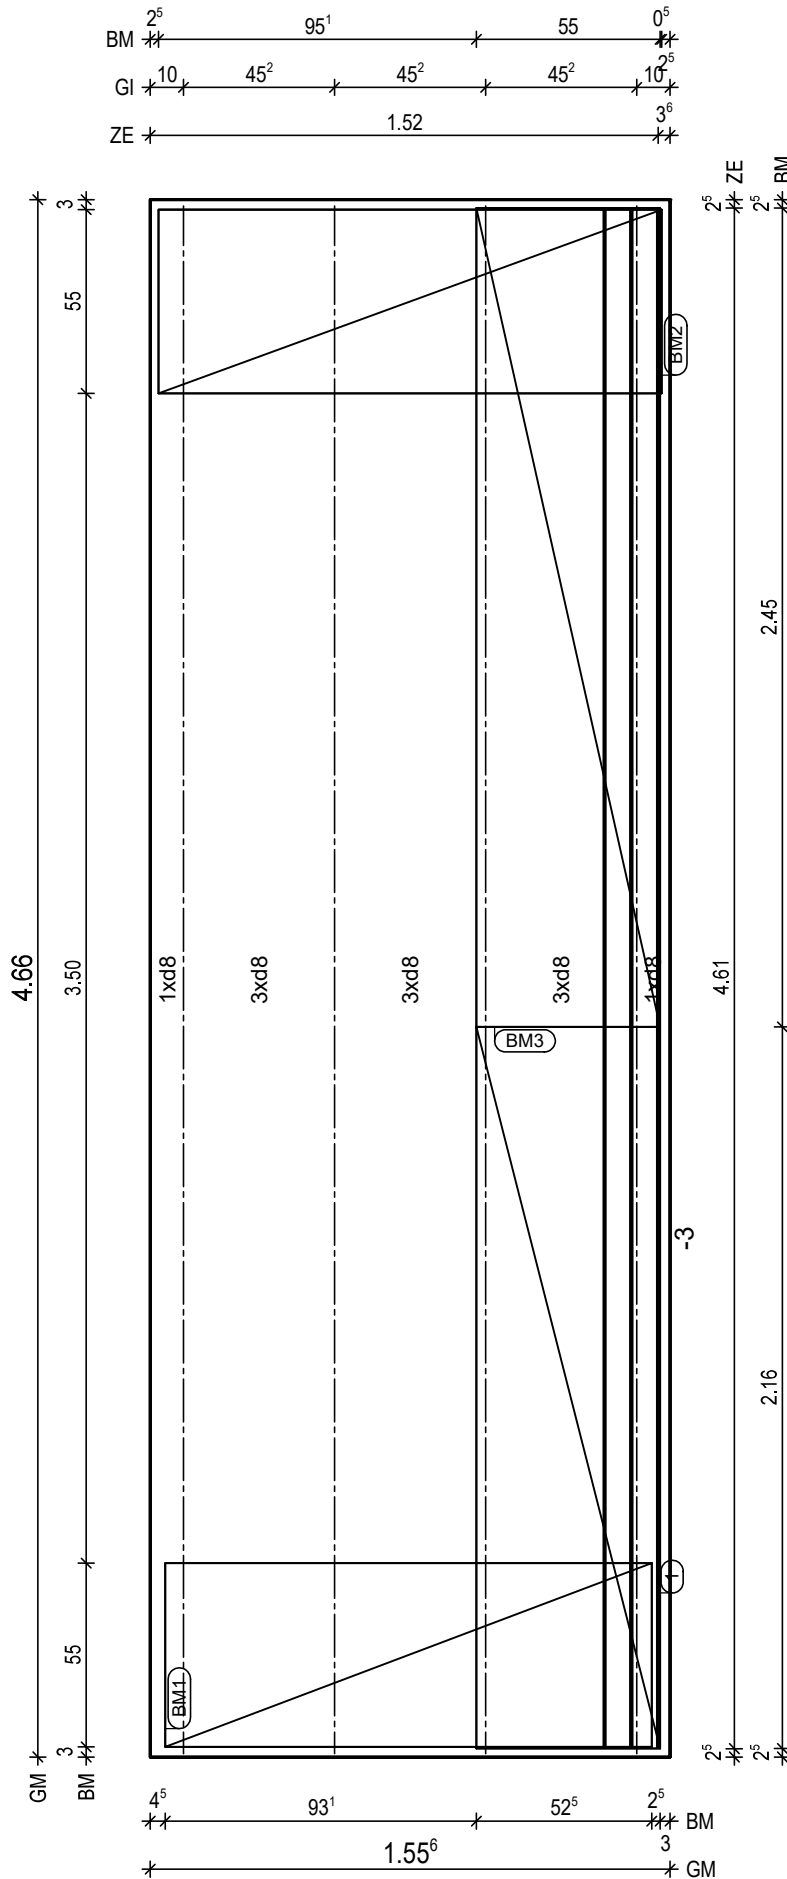H/B = 420 / 297 [0.12m<sup>2</sup>]

PLANBAR

PNr.: 297556D15

Pos: 34

Beton: C25/30

Dicke: 0.130 m

Expositionsklassen: XC1/WO

Volumen: 0.30 m3

Gewicht: 0.74 to

ANr 297556

AG.: Alfred Döpker GmbH &amp; Co. KG

BH.: Weserhöfe


BV.: Weserhöfe, Grüne

BO.: D-28199 Bremen

Bea.: Coker

Maßstab: 1: 12

Dat.: 29.06.2021

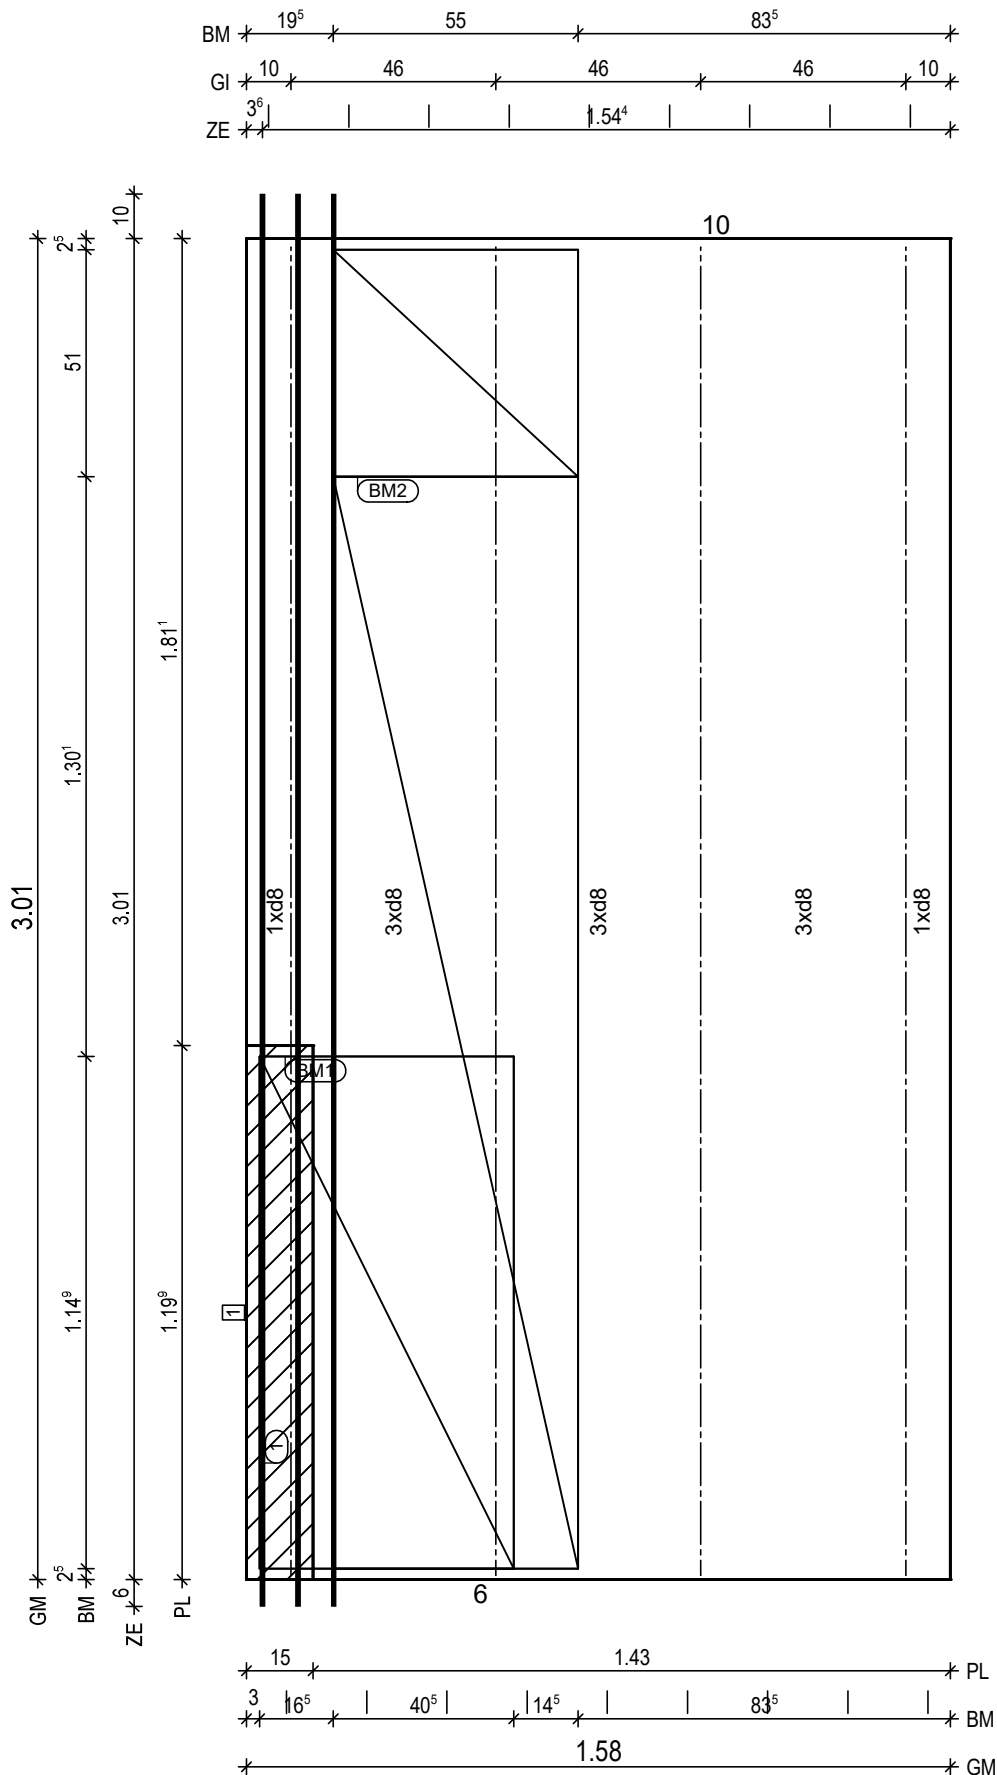

BitG: C25/30  
Exp: XC1/WO  
d: 6.0 cm  
Fl: 4.75 m2

Bew: FDU4  
c: 1.5 cm  
as L\*: 3.50 cm2/m  
as Q\*: 1.83 cm2/m  
L\*: 11 8/15-317  
Q\*: 7 6/50-152  
Q\*: 7 8/50-152

Git: 4 E 13 -299

① 1x 3 12/8-317

BM1 1x  
① D335,115x123  
57

BM2 1x  
② D335,245x123  
③ D335,51x123  
55

① 1x Treppenkonsole h=13 b=14 1.20m

H/B = 420 / 297 [0.12m<sup>2</sup>]

PLANBAR

PNr.: 297556D15

Pos: 35

Beton: C25/30

Dicke: 0.060 m

Expositionsklassen: XC1/W0

Volumen: 0.60 m3

Gewicht: 1.50 to

ANr 297556

AG.: Alfred Döpker GmbH &amp; Co. KG

BH.: Weserhöfe


BV.: Weserhöfe, Grüne

BO.: D-28199 Bremen

Bea.: Coker

Maßstab: 1: 17

Dat.: 29.06.2021

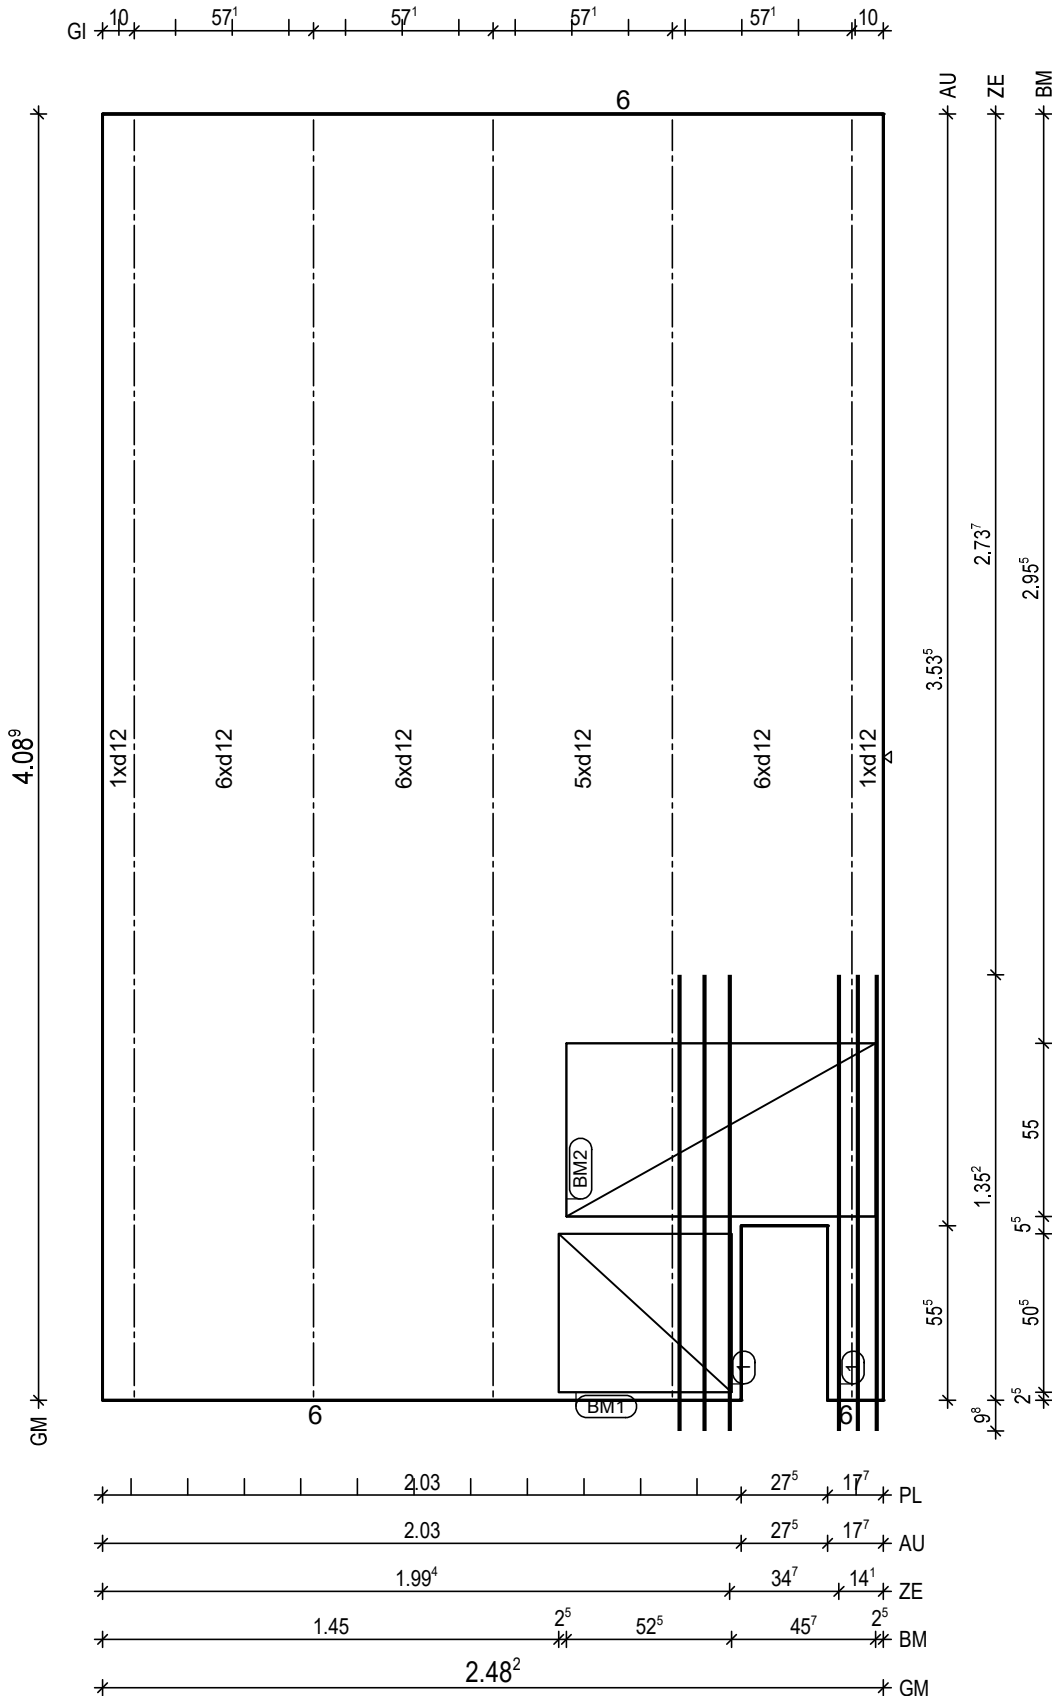

BitG: C25/30  
Exp: XC1/W0  
d: 6.0 cm  
Fl: 10.00 m2

Bew: FDU14  
c: 2.5 cm  
as L\*: 11.38 cm2/m  
as Q\*: 2.71 cm2/m  
L\*: 17 12/15-421  
Q\*: 8 12/30-421  
Q\*: 9 6/50-243  
Q\*: 17 8/25-243

Git 5 E 13 -407

① 1x 3 12/8-145  
① 1x 3 12/6-145

BM1 1x  
① D335,51x123

55

13

BM2 1x  
② D335,98x123

55

13

H/B = 420 / 297 [0.12m<sup>2</sup>]

PLANBAR

PNr.: 297556D15

Pos: 36

Beton: C25/30

Dicke: 0.060 m

Expositionsklassen: XC1/W0

Volumen: 0.61 m3

Gewicht: 1.52 to

ANr 297556

AG.: Alfred Döpker GmbH &amp; Co. KG

BH.: Weserhöfe


BV.: Weserhöfe, Grüne

BO.: D-28199 Bremen

Bea.: Coker

Maßstab: 1: 16

Dat.: 29.06.2021

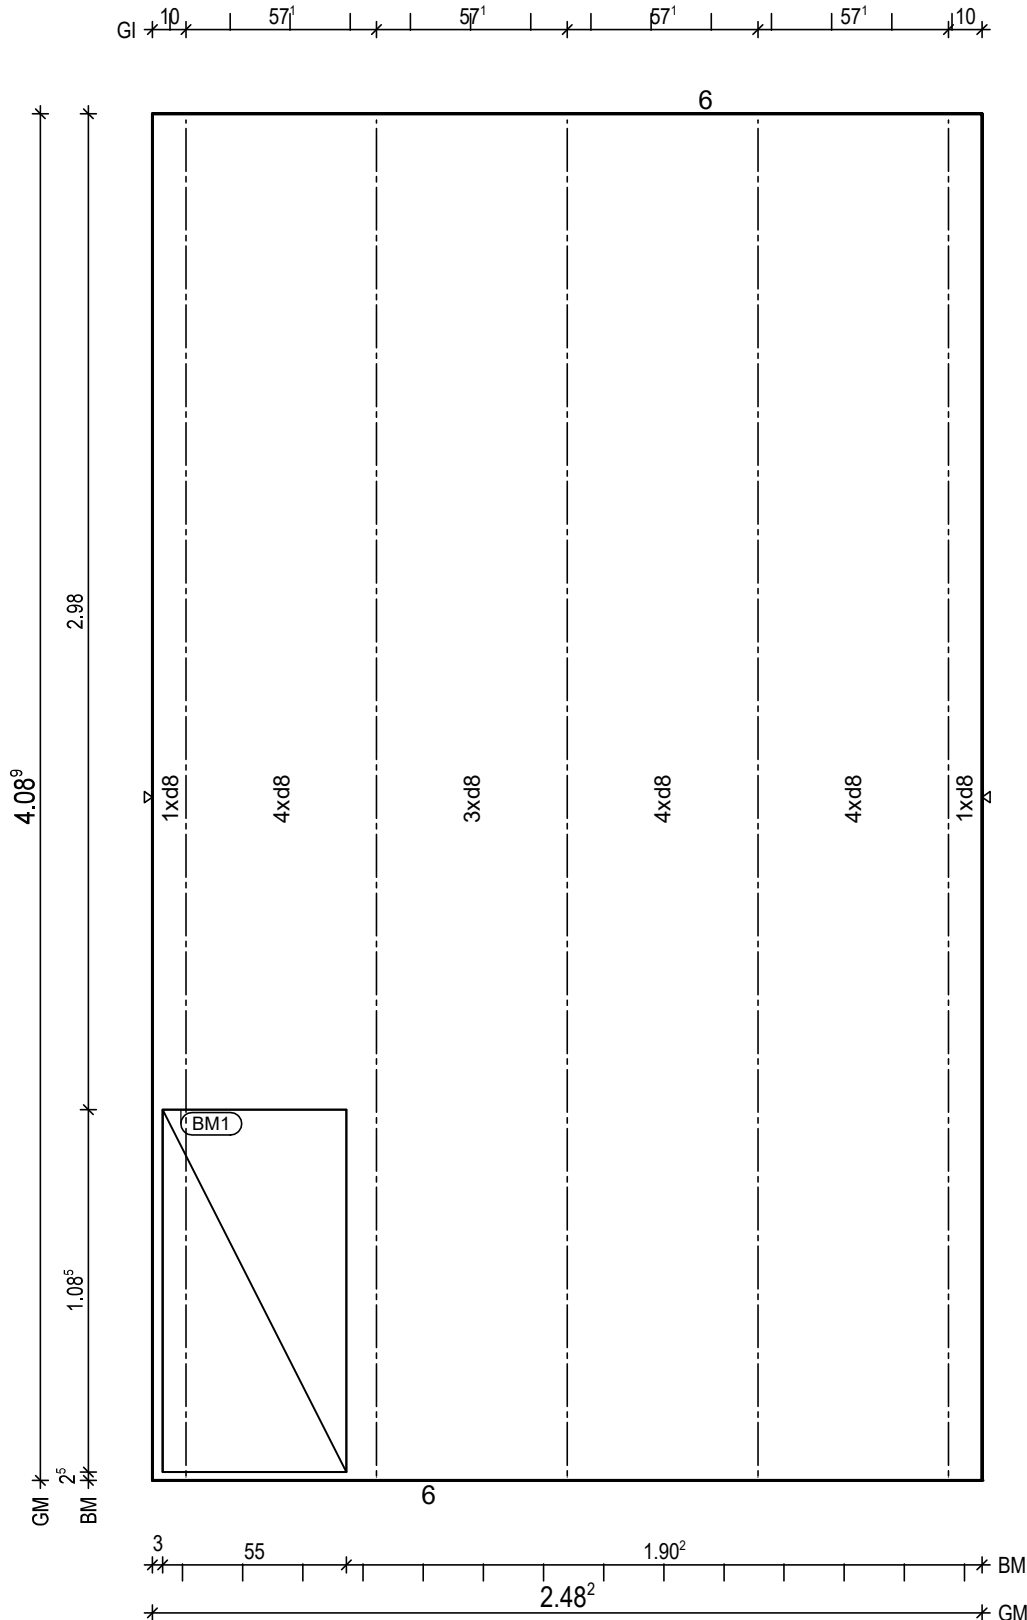

BitG: C25/30  
Exp: XC1/W0  
d: 6.0 cm  
Fl: 10.15 m2

Bew: FDU4  
c: 2.5 cm  
as L\*: 3.45 cm2/m  
as Q\*: 1.73 cm2/m  
L\*: 17 8/15-421  
Q\*: 9 6/50-243  
Q\*: 9 8/50-243

Git 5 E 13 -407

BM1 1x  
1 D335,109x123

55

13

H/B = 420 / 297 [0.12m<sup>2</sup>]

PLANBAR

PNr.: 297556D15

Pos: 37

Beton: C25/30

Dicke: 0.060 m

Expositionsklassen: XC1/W0

Volumen: 0.56 m3

Gewicht: 1.41 to

ANr 297556

AG.: Alfred Döpker GmbH &amp; Co. KG

BH.: Weserhöfe



BV.: Weserhöfe, Grüne

BO.: D-28199 Bremen

Bea.: Coker

Maßstab: 1: 18

Dat.: 29.06.2021

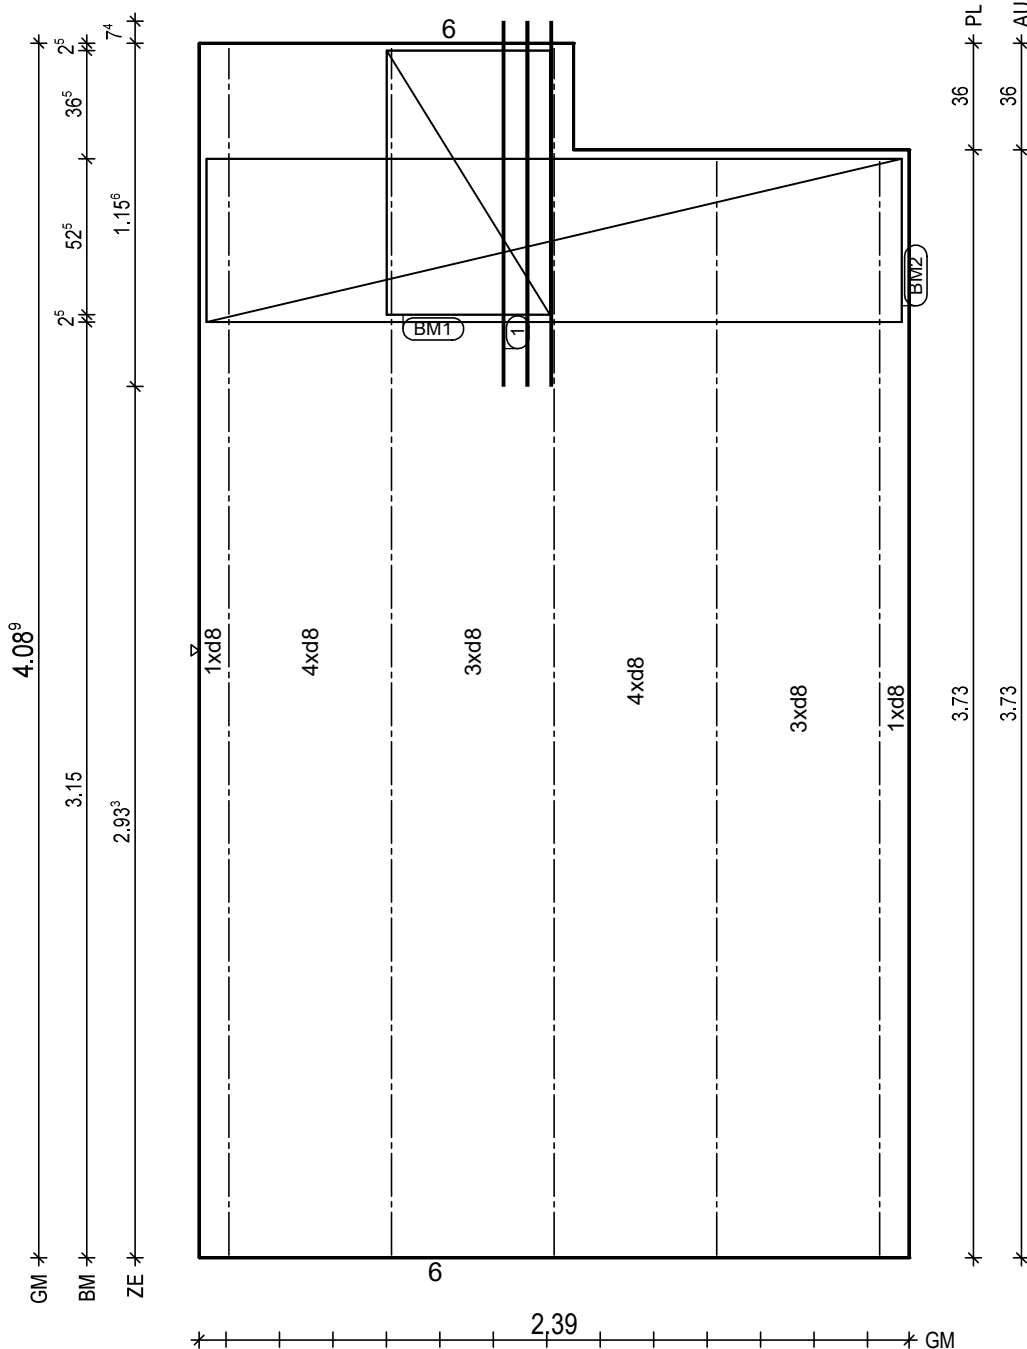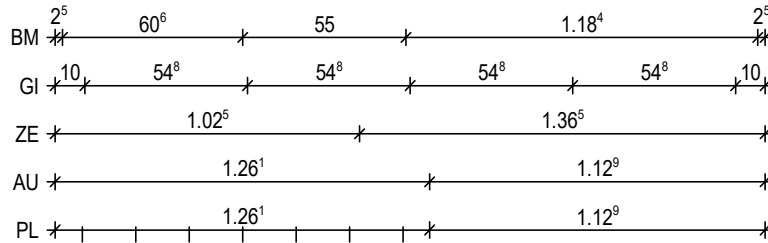

BitG: C25/30  
Exp: XC1/W0  
d: 6.0 cm  
Fl: 9.37 m2

Bew: FDU4  
c: 2.5 cm  
as L\*: 3.37 cm2/m  
as Q\*: 1.73 cm2/m  
L\*: 16 8/15-421  
Q\*: 9 6/50-234  
Q\*: 9 8/50-234

Git: 2 E 13 -369  
Git: 3 E 13 -407

① 1x 3 12/8-123

BM1 1x  
① D335,89x123  
55  
13

BM2 1x  
② D335,234x123  
55  
13

H/B = 420 / 297 [0.12m<sup>2</sup>]

PLANBAR

PLANBAR

PNr.: 297556D15

Pos: 39

Beton: C25/30

Dicke: 0.060 m

Expositionsklassen: XC1/W0

Volumen: 0.61 m<sup>3</sup>

Gewicht: 1.52 to

ANr 297556

AG.: Alfred Döpker GmbH &amp; Co. KG

BH.: Weserhöfe


BV.: Weserhöfe, Grüne

BO.: D-28199 Bremen

Bea.: Coker

Maßstab: 1: 16

Dat.: 29.06.2021

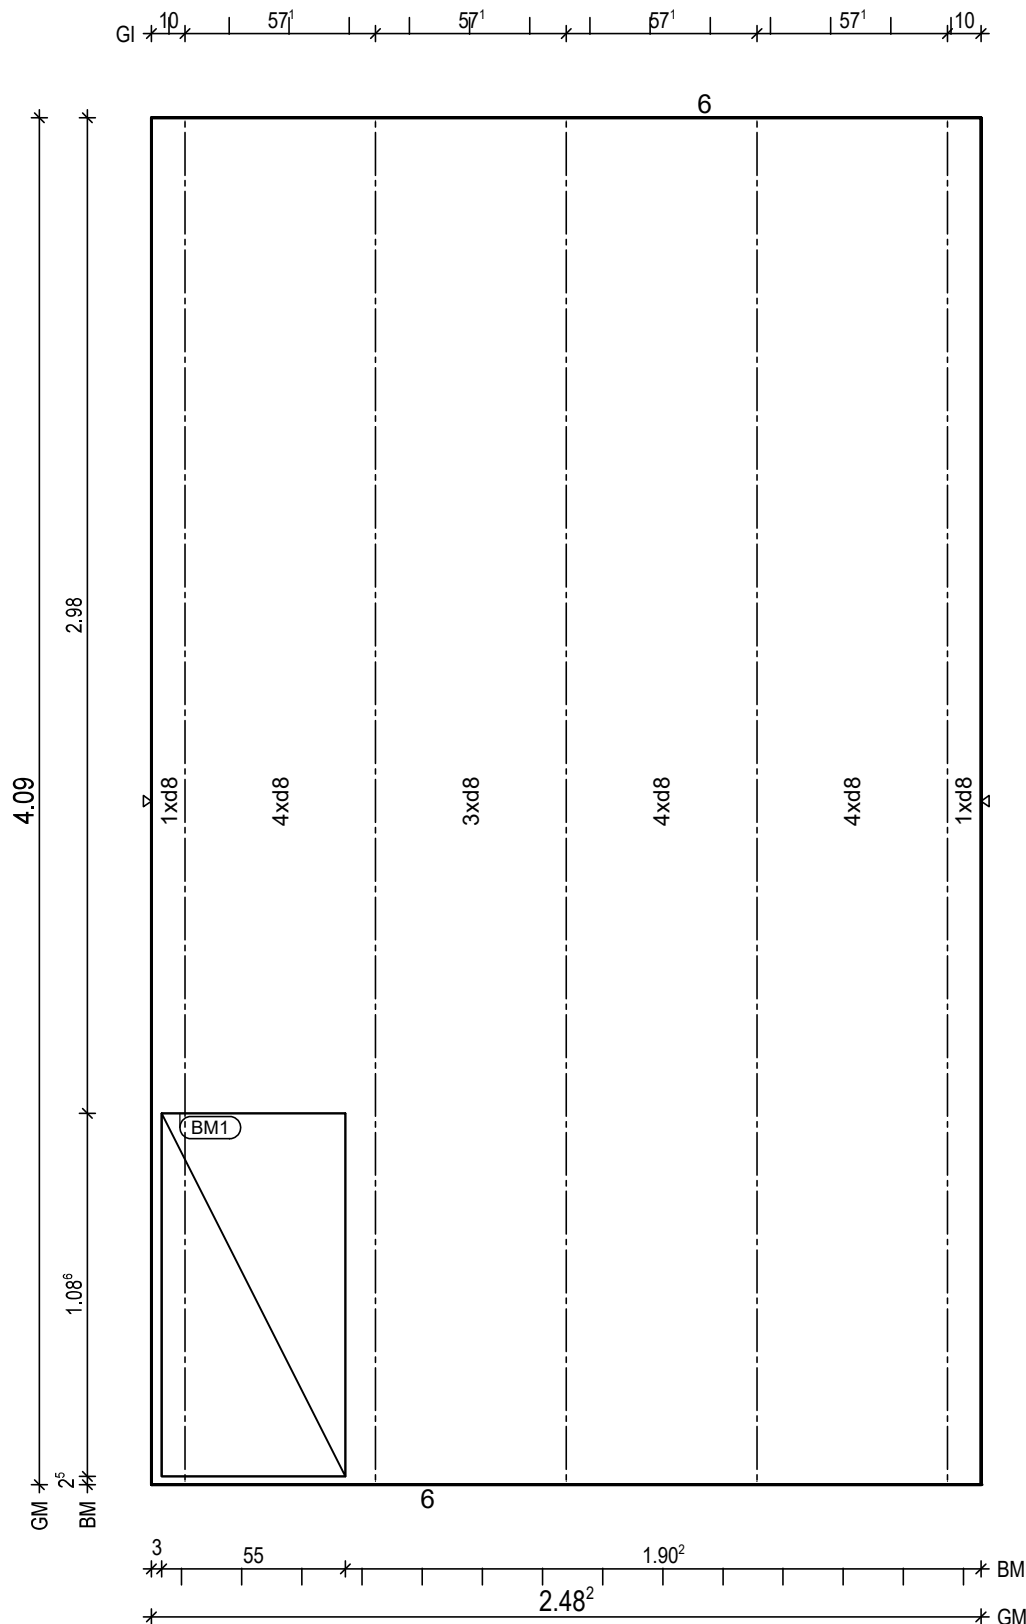

BitG: C25/30  
Exp: XC1/W0  
d: 6.0 cm  
Fl: 10.15 m<sup>2</sup>

Bew: FDU4  
c: 2.5 cm  
as L\*: 3.45 cm<sup>2</sup>/m  
as Q\*: 1.73 cm<sup>2</sup>/m  
L\*: 17 8/15-421  
Q\*: 9 6/50-243  
Q\*: 9 8/50-243

Git 5 E 13 -408

BM1 1x  
1 D335,109x123

55

13

H/B = 420 / 297 [0.12m<sup>2</sup>]

PLANBAR

PNr.: 297556D15

Pos: 40

Beton: C25/30

Dicke: 0.060 m

Expositionsklassen: XC1/W0

Volumen: 0.56 m3

Gewicht: 1.41 to

ANr 297556

AG.: Alfred Döpker GmbH &amp; Co. KG

BH.: Weserhöfe



BV.: Weserhöfe, Grüne

BO.: D-28199 Bremen

Bea.: Coker

Maßstab: 1: 18

Dat.: 29.06.2021

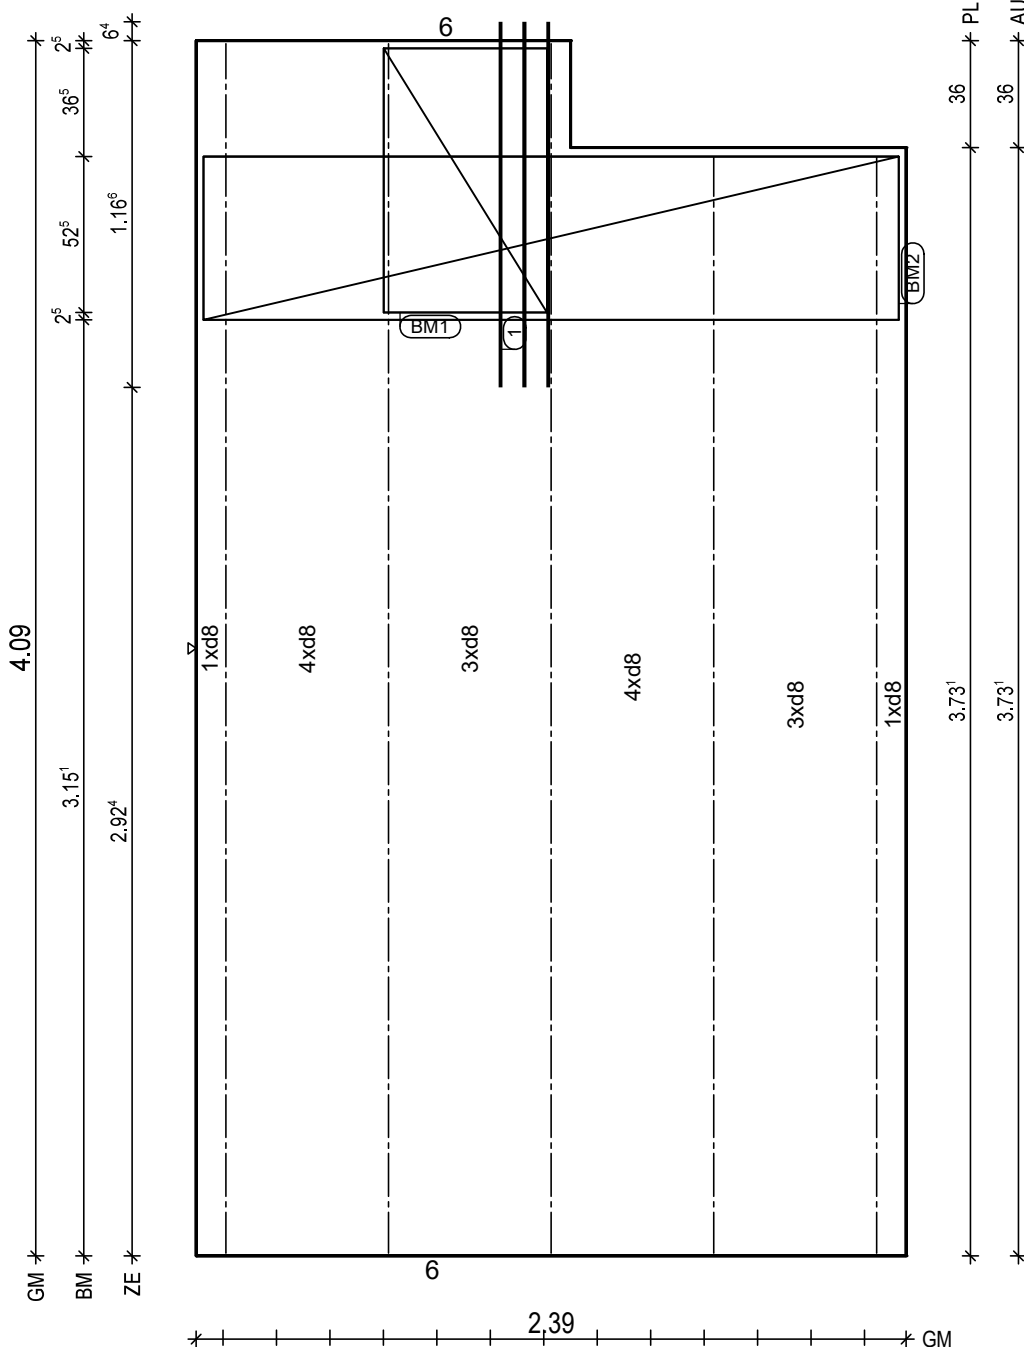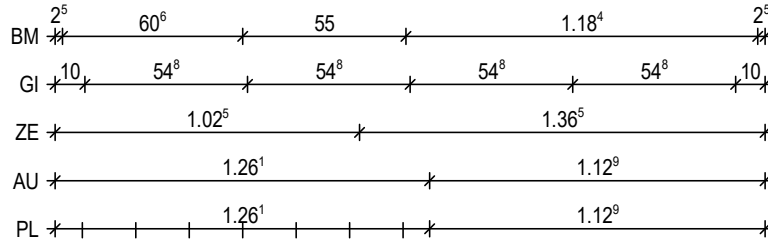

BitG: C25/30  
Exp: XC1/W0  
d: 6.0 cm  
Fl: 9.37 m2

Bew: FDU4  
c: 2.5 cm  
as L\*: 3.37 cm2/m  
as Q\*: 1.73 cm2/m  
L\*: 16 8/15-421  
Q\*: 9 6/50-234  
Q\*: 9 8/50-234

Git: 2 E 13 -370  
Git: 3 E 13 -408

① 1x 3 12/8-123

BM1 1x  
① D335,89x123  
55  
13

BM2 1x  
② D335,234x123  
55  
13



PNr.: 297556D15

Pos: 41

Beton: C25/30

Dicke: 0.060 m

Expositionsklassen: XC1/W0

Volumen: 0.73 m3

Gewicht: 1.82 to

ANr 297556  
AG.: Alfred Döpker GmbH & Co. KG  
BH.: Weserhöfe

BV.: Weserhöfe, Grüne  
BO.: D-28199 Bremen  
Bea.: Coker

Maßstab: 1: 15  
Dat.: 29.06.2021

Gl 10' | 57' | \* | 57' | \* | 57' | \* | 57' | 10'

6

4.88

1xd8

5xd8

5xd8

5xd8

5xd8

1xd8

6

2.48<sup>2</sup>

BtG: C25/30  
Exp: XC1/W0  
d: 6.0 cm  
Fl: 12.11 m2

Bew: FDU6  
c: 2.5 cm  
as L\*: 4.46 cm2/m  
as Q\*: 1.77 cm2/m  
L\*: 17 8/15-500  
Q\*: 5 8/45-500  
Q\*: 11 6/50-243

Git: 5 E 13 -486

H/B = 420 / 297 [0.12m<sup>2</sup>]

PLANBAR

PNr.: 297556D15

Pos: 42

Beton: C25/30

Dicke: 0.060 m

Expositionsklassen: XC1/WO

Volumen: 0.68 m3

Gewicht: 1.69 to

ANr 297556

AG.: Alfred Döpker GmbH &amp; Co. KG

BH.: Weserhöfe



BV.: Weserhöfe, Grüne

BO.: D-28199 Bremen

Bea.: Coker

Maßstab: 1: 19

Dat.: 29.06.2021

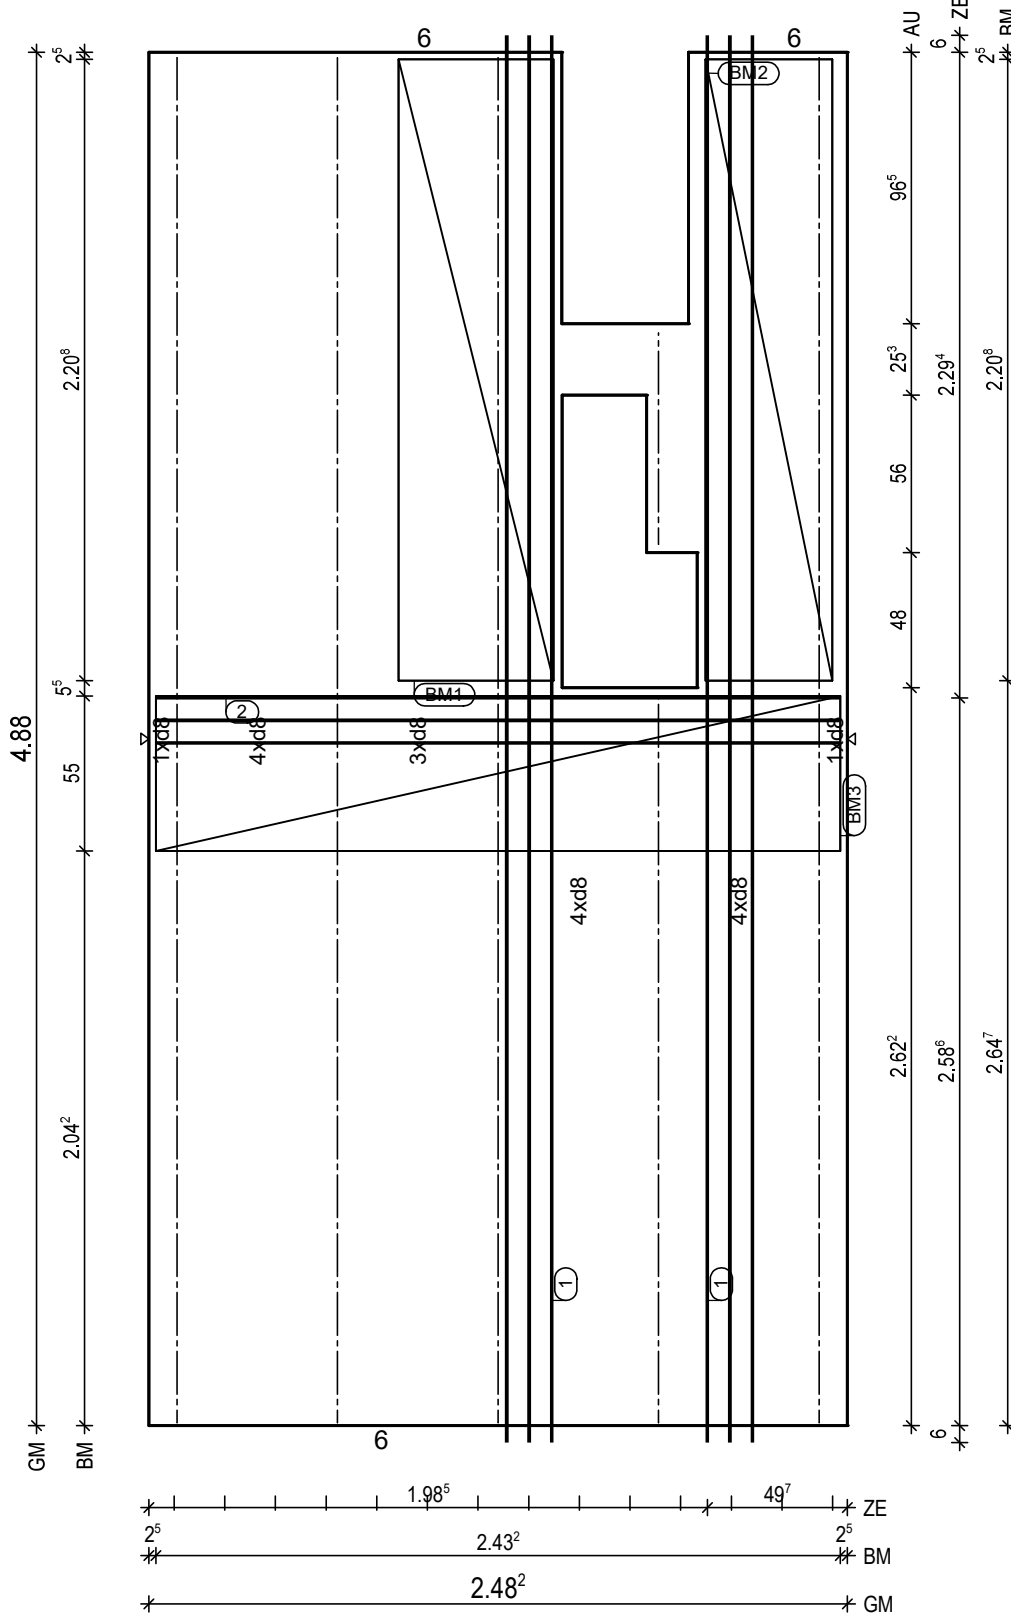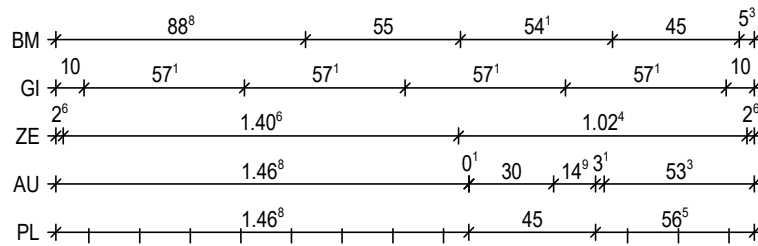

BitG: C25/30  
Exp: XC1/WO  
d: 6.0 cm  
Fl: 11.28 m2

Bew: FDU4  
c: 2.5 cm  
as L\*: 3.45 cm2/m  
as Q\*: 1.77 cm2/m  
L\*: 17 8/15-500  
Q\*: 11 6/50-243  
Q\*: 11 8/50-243

Git: 1 E 13 -486  
Git: 1 E 13 -259  
Git: 1 E 13 -76  
Git: 3 E 13 -486

① 2x 3 12/8-500  
② 1x 3 12/8-243

BM1 1x  
① D335,221x123  
55  
13

BM2 1x  
② D335,221x103  
45  
13

BM3 1x  
③ D335,243x123  
55  
13

H/B = 420 / 297 [0.12m<sup>2</sup>]

PLANBAR

PNr.: 297556D15

Pos: 43

Beton: C25/30

Dicke: 0.060 m

Expositionsklassen: XC1/W0

Volumen: 0.73 m3

Gewicht: 1.82 to

ANr 297556

AG.: Alfred Döpker GmbH & Co. KG

BH.: Weserhöfe

BV.: Weserhöfe, Grüne

BO.: D-28199 Bremen

Bea.: Coker

Maßstab: 1: 15

Dat.: 29.06.2021

Gl 10' | 57' | \* | 57' | \* | 57' | \* | 57' | 10'

6

4.88

1xd8

4xd8

3xd8

4xd8

4xd8

1xd8

6

2.48<sup>2</sup>

BtG: C25/30  
Exp: XC1/W0  
d: 6.0 cm  
Fl: 12.11 m2

Bew: FDU4  
c: 2.5 cm  
as L\*: 3.45 cm2/m  
as Q\*: 1.77 cm2/m  
L\*: 17 8/15-500  
Q\*: 11 6/50-243  
Q\*: 11 8/50-243

Git: 5 E 13 -486

H/B = 420 / 297 [0.12m<sup>2</sup>]

PLANBAR

PNr.: 297556D15

Pos: 44

Beton: C25/30

Dicke: 0.060 m

Expositionsklassen: XC1/W0

Volumen: 0.70 m3

Gewicht: 1.75 to

ANr 297556

AG.: Alfred Döpker GmbH &amp; Co. KG

BH.: Weserhöfe


BV.: Weserhöfe, Grüne

BO.: D-28199 Bremen

Bea.: Coker

Maßstab: 1: 17

Dat.: 29.06.2021

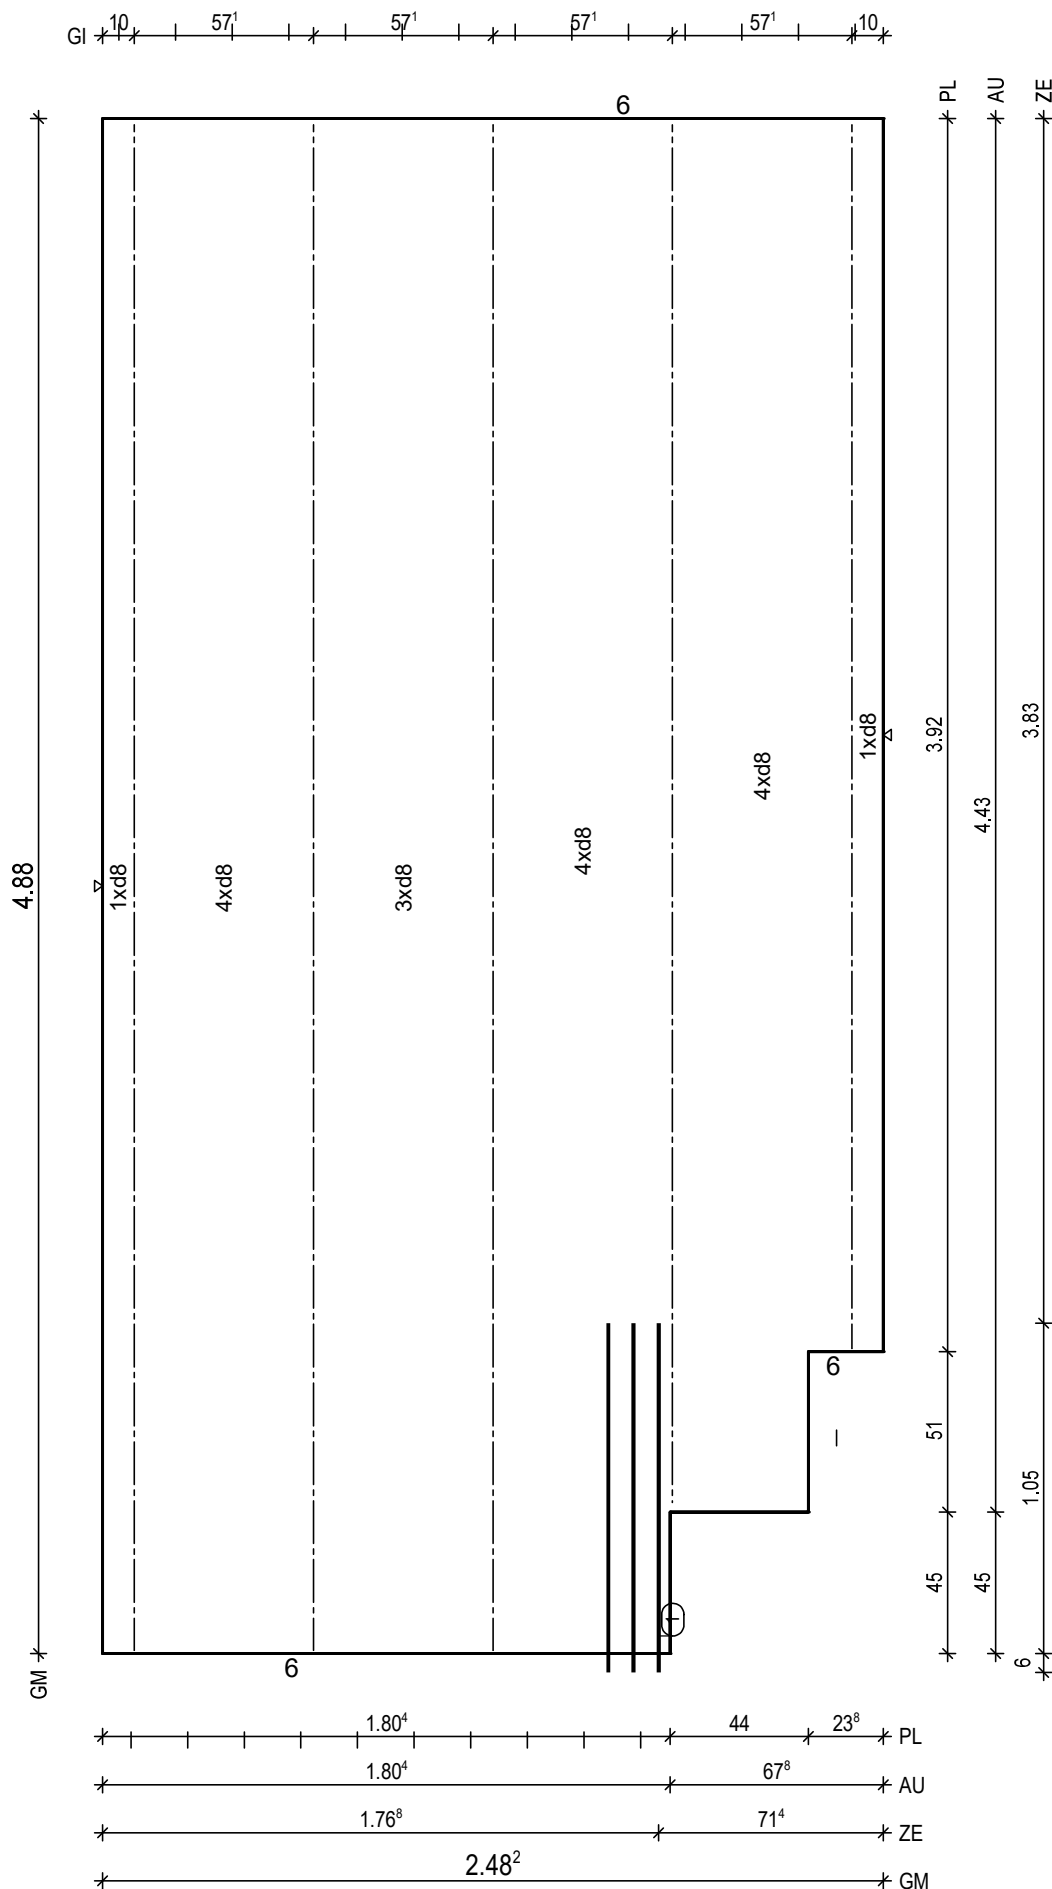

BitG: C25/30  
Exp: XC1/W0  
d: 6.0 cm  
FI: 11.69 m2

Bew: FDU4  
c: 2.5 cm  
as L\*: 3.45 cm2/m  
as Q\*: 1.77 cm2/m  
L\*: 17 8/15-500  
Q\*: 11 6/50-243  
Q\*: 11 8/50-243

Git: 1 E 13 -390  
Git: 1 E 13 -439  
Git: 3 E 13 -486

1 1x 3 12/8-111

H/B = 420 / 297 [0.12m²]

PLANBAR

PNr.: 297556D15

Pos: 45

Beton: C25/30

Dicke: 0.060 m

Expositionsklassen: XC1/W0

Volumen: 0.44 m3

Gewicht: 1.10 to

ANr 297556

AG.: Alfred Döpker GmbH & Co. KG

BH.: Weserhöfe


BV.: Weserhöfe, Grüne

BO.: D-28199 Bremen

Bea.: Coker

Maßstab: 1: 13

Dat.: 29.06.2021

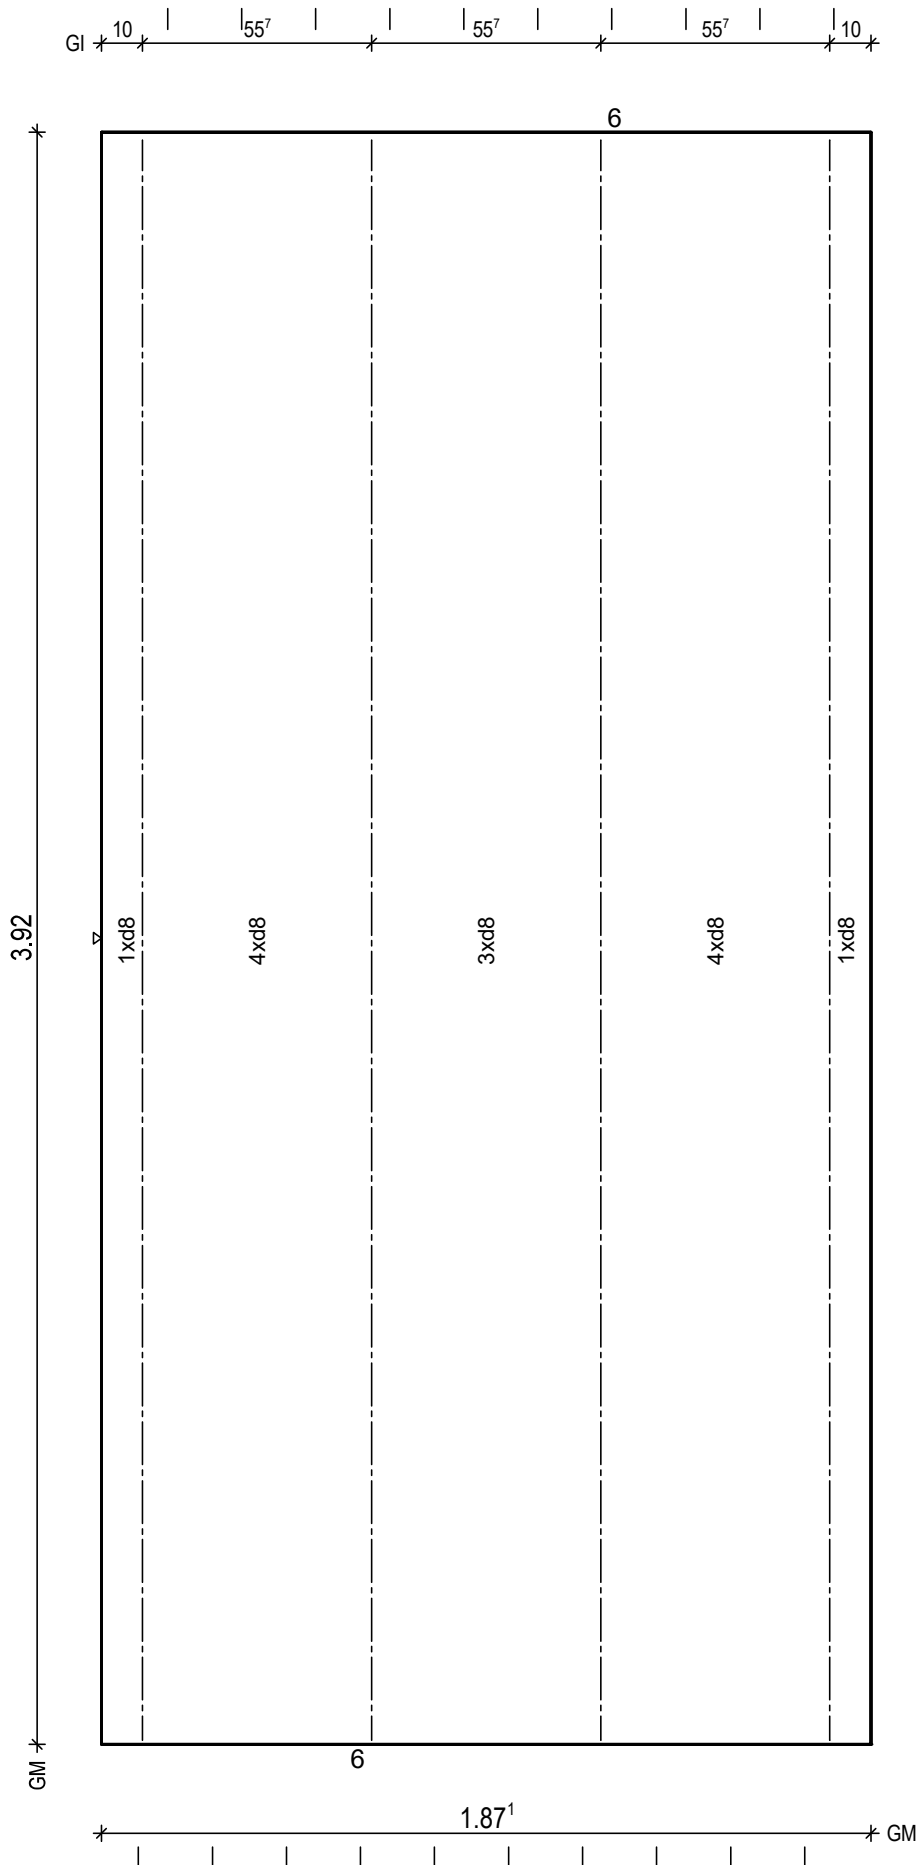

BtG: C25/30  
Exp: XC1/W0  
d: 6.0 cm  
Fl: 7.33 m2

Bew: FDU4  
c: 2.5 cm  
as L\*: 3.49 cm2/m  
as Q\*: 1.80 cm2/m  
L\*: 13 8/15-404  
Q\*: 9 6/50-182  
Q\*: 9 8/50-182

Git: 4 E 13 -390

H/B = 420 / 297 [0.12m<sup>2</sup>]

PLANBAR