

PNr.: 297556D15

Pos: 1

Beton: C25/30

Dicke: 0.060 m

Expositionsklassen: XC1/W0

Volumen: 0.26 m³

Gewicht: 0.65 to

ANr 297556

AG.: Alfred Döpker GmbH & Co. KG

BH.: Weserhöfe



BV.: Weserhöfe, Grüne

BO.: D-28199 Bremen

Bea.: Coker

Maßstab: 1: 11

Dat.: 06.07.2021

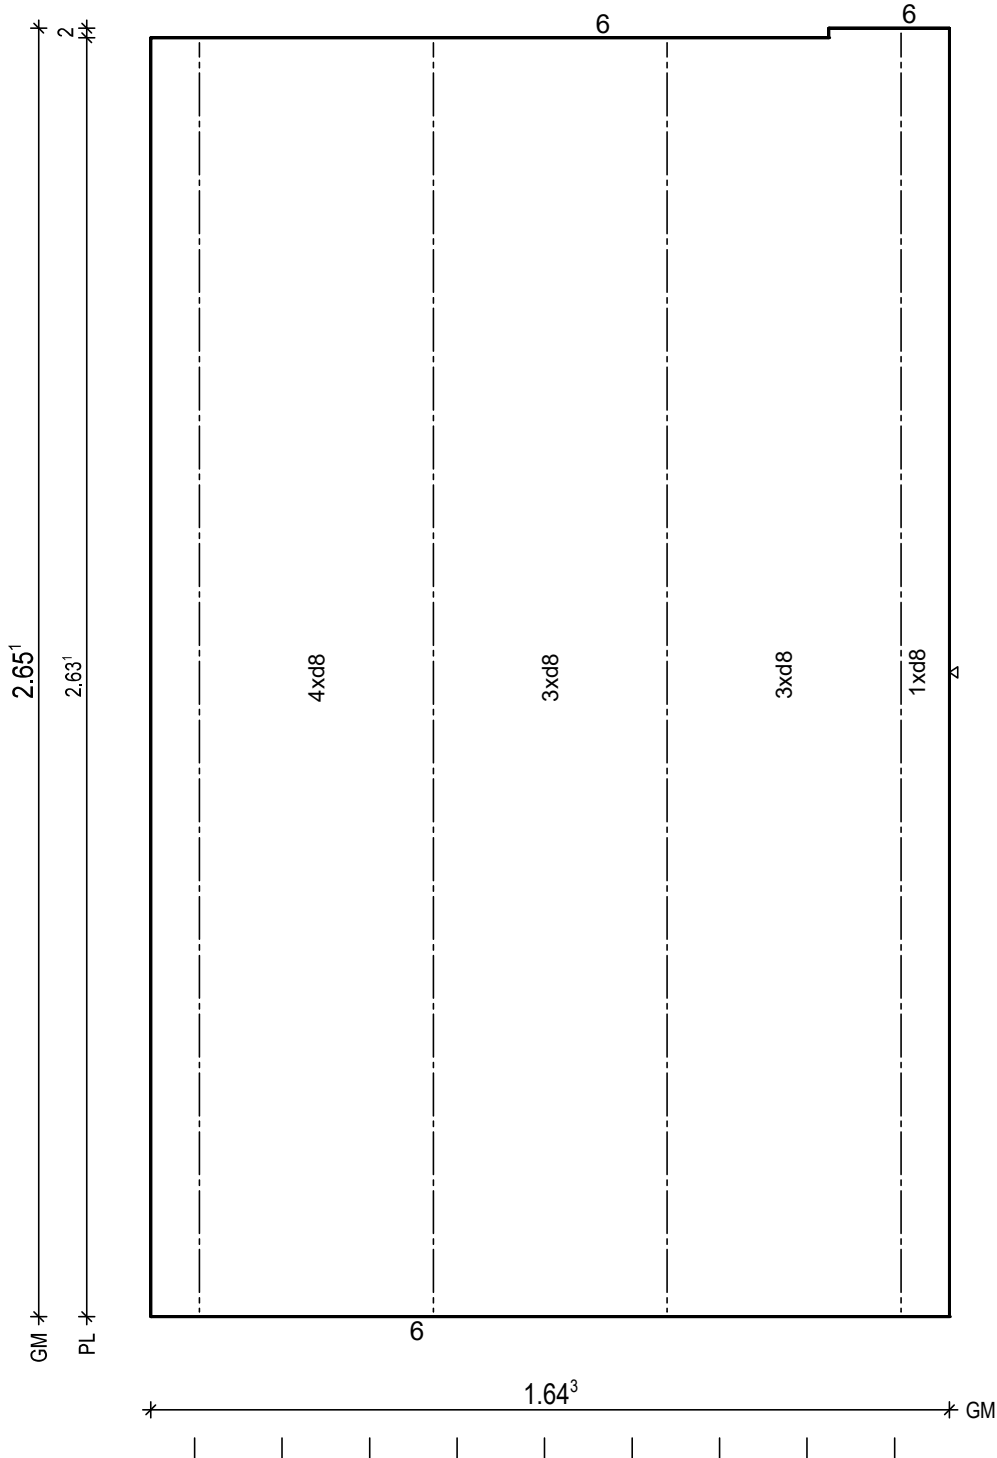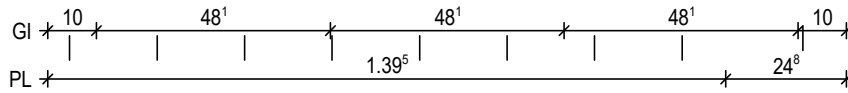

BtG: C25/30
Exp: XC1/W0
d: 6.0 cm
Fl: 4.33 m²

Bew: FDU4
c: 1.5 cm
as L*: 3.37 cm²/m
as Q*: 1.89 cm²/m
L*: 11 8/15-277
Q*: 7 6/50-159
Q*: 6 8/50-159

Git: 1 E 13 -264
Git: 3 E 13 -262

H/B = 420 / 297 (0.12m²)

PLANBAR

PNr.: 297556D15

Pos: 2

Beton: C25/30

Dicke: 0.060 m

Expositionsklassen: XC1/W0

Volumen: 0.39 m3

Gewicht: 0.99 to

ANr 297556

AG.: Alfred Döpker GmbH & Co. KG

BH.: Weserhöfe

BV.: Weserhöfe, Grüne

BO.: D-28199 Bremen

Bea.: Coker


Maßstab: 1: 15

Dat.: 06.07.2021

Gl * 10 * | 57' | * | 57' | * | 57' | * | 57' | * | 10 *

6

2.65' GM *

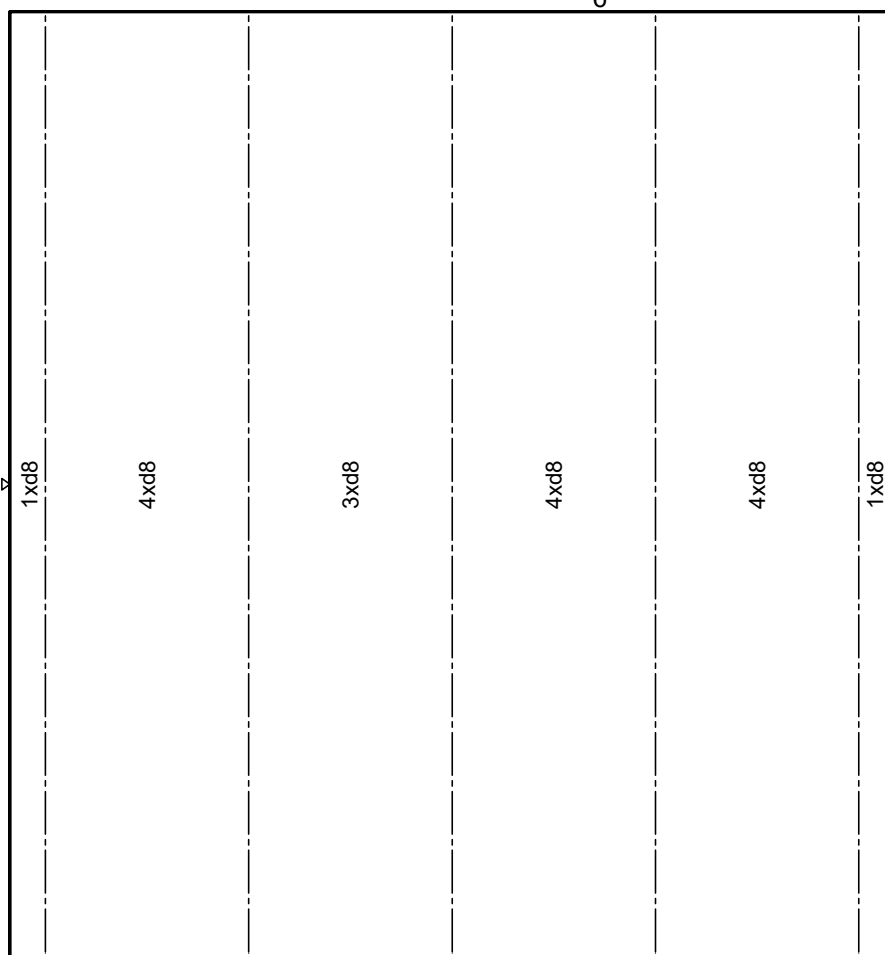

6

2.48²

* GM

BtG: C25/30
Exp: XC1/W0
d: 6.0 cm
Fl: 6.58 m2Bew: FDU4
c: 1.5 cm
as L*: 3.45 cm2/m
as Q*: 1.89 cm2/m
L*: 17 8/15-277
Q*: 7 6/50-243
Q*: 6 8/50-243

Git: 5 E 13 -264

H/B = 420 / 297 (0.12m²)

PLANBAR

PNr.: 297556D15

Pos: 3

Beton: C25/30

Dicke: 0.060 m

Expositionsklassen: XC1/W0

Volumen: 0.50 m3


Gewicht: 1.25 to

ANr 297556
AG.: Alfred Döpker GmbH & Co. KG
BH.: Weserhöfe

BV.: Weserhöfe, Grüne
BO.: D-28199 Bremen
Bea.: Coker

Maßstab: 1: 15
Dat.: 06.07.2021

Gl 10 57¹ 57¹ 57¹ 57¹ 10

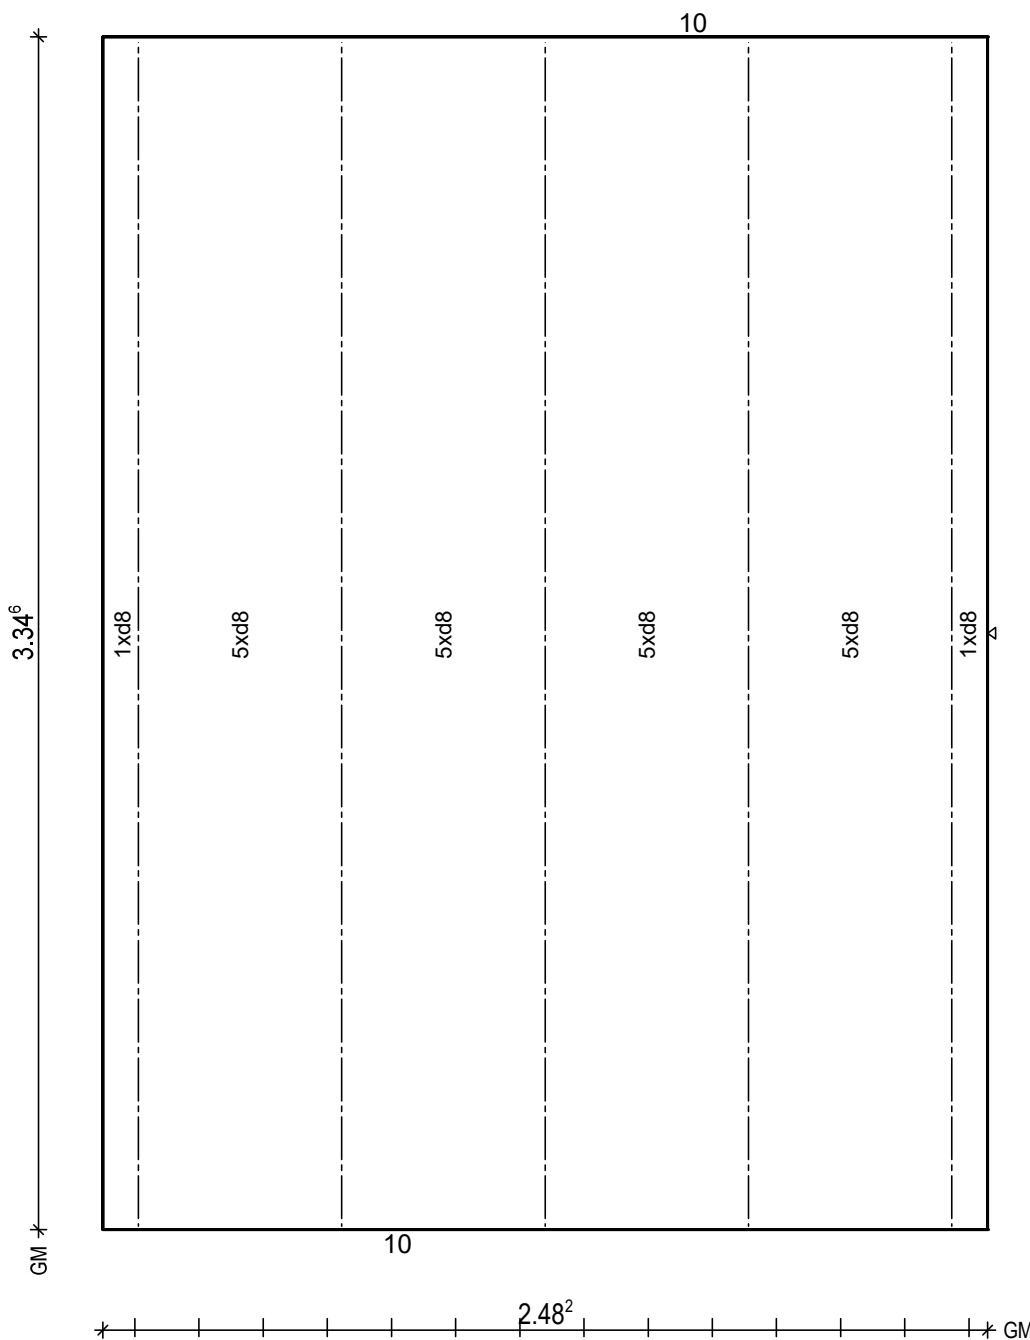

BtG: C25/30
Exp: XC1/W0
d: 6.0 cm
Fl: 8.30 m2

Bew: FDU6
c: 1.5 cm
as L*: 4.46 cm2/m
as Q*: 1.73 cm2/m
L*: 17 8/15-355
L*: 5 8/45-355
Q*: 8 6/50-243
Q*: 7 8/50-243

Git: 5 E 13 -333

H/B = 420 / 297 (0.12m²)

PLANBAR

PNr.: 297556D15

Pos: 4

Beton: C25/30

Dicke: 0.060 m

Expositionsklassen: XC1/W0

Volumen: 0.16 m3

Gewicht: 0.41 to

ANr 297556

AG.: Alfred Döpker GmbH & Co. KG

BH.: Weserhöfe


BV.: Weserhöfe, Grüne

BO.: D-28199 Bremen

Bea.: Coker

Maßstab: 1: 13

Dat.: 06.07.2021

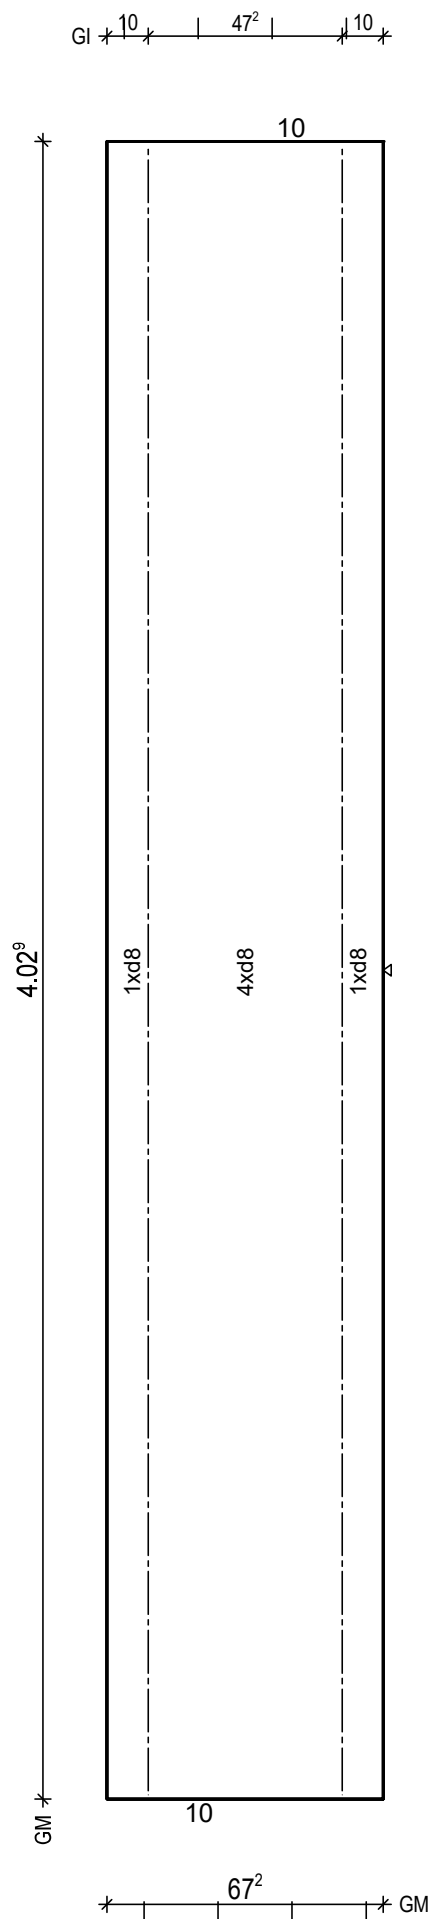

BtG: C25/30
Exp: XC1/W0
d: 6.0 cm
Fl: 2.71 m2

Bew: FDU6
c: 1.5 cm
as L*: 4.49 cm2/m
as Q*: 1.76 cm2/m
L*: 5 8/15-423
L*: 1 8-423
Q*: 9 6/50-62
Q*: 9 8/50-62

Git: 2 E 13 -401

H/B = 420 / 297 (0.12m²)

PLANBAR

PNr.: 297556D15

Pos: 5

Beton: C25/30

Dicke: 0.060 m

Expositionsklassen: XC1/WO

Volumen: 1.13 m3

Gewicht: 2.83 to

ANr 297556

AG.: Alfred Döpker GmbH & Co. KG

BH.: Weserhöfe


BV.: Weserhöfe, Grüne

BO.: D-28199 Bremen

Bea.: Coker

Maßstab: 1: 25

Dat.: 06.07.2021

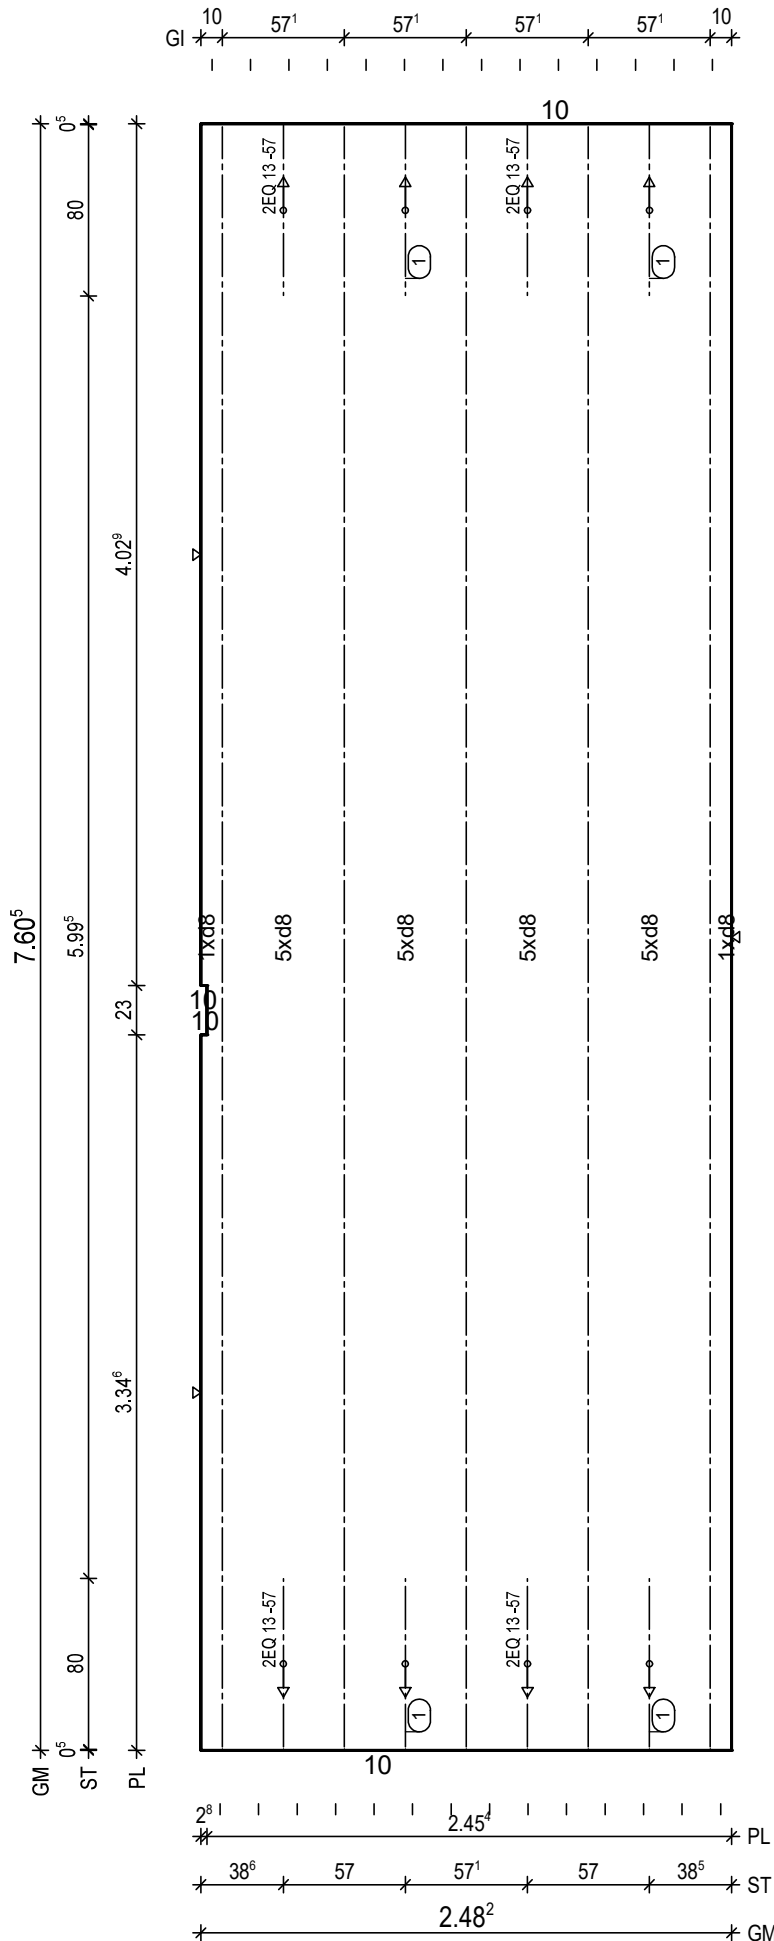

PNr.: 297556D15

Pos: 6

Beton: C25/30

Dicke: 0.060 m

Expositionsklassen: XC1/WO

Volumen: 1.08 m³

Gewicht: 2.70 to

ANr 297556

AG.: Alfred Döpker GmbH & Co. KG

BH.: Weserhöfe


BV.: Weserhöfe, Grüne

BO.: D-28199 Bremen

Bea.: Coker

Maßstab: 1: 31

Dat.: 06.07.2021

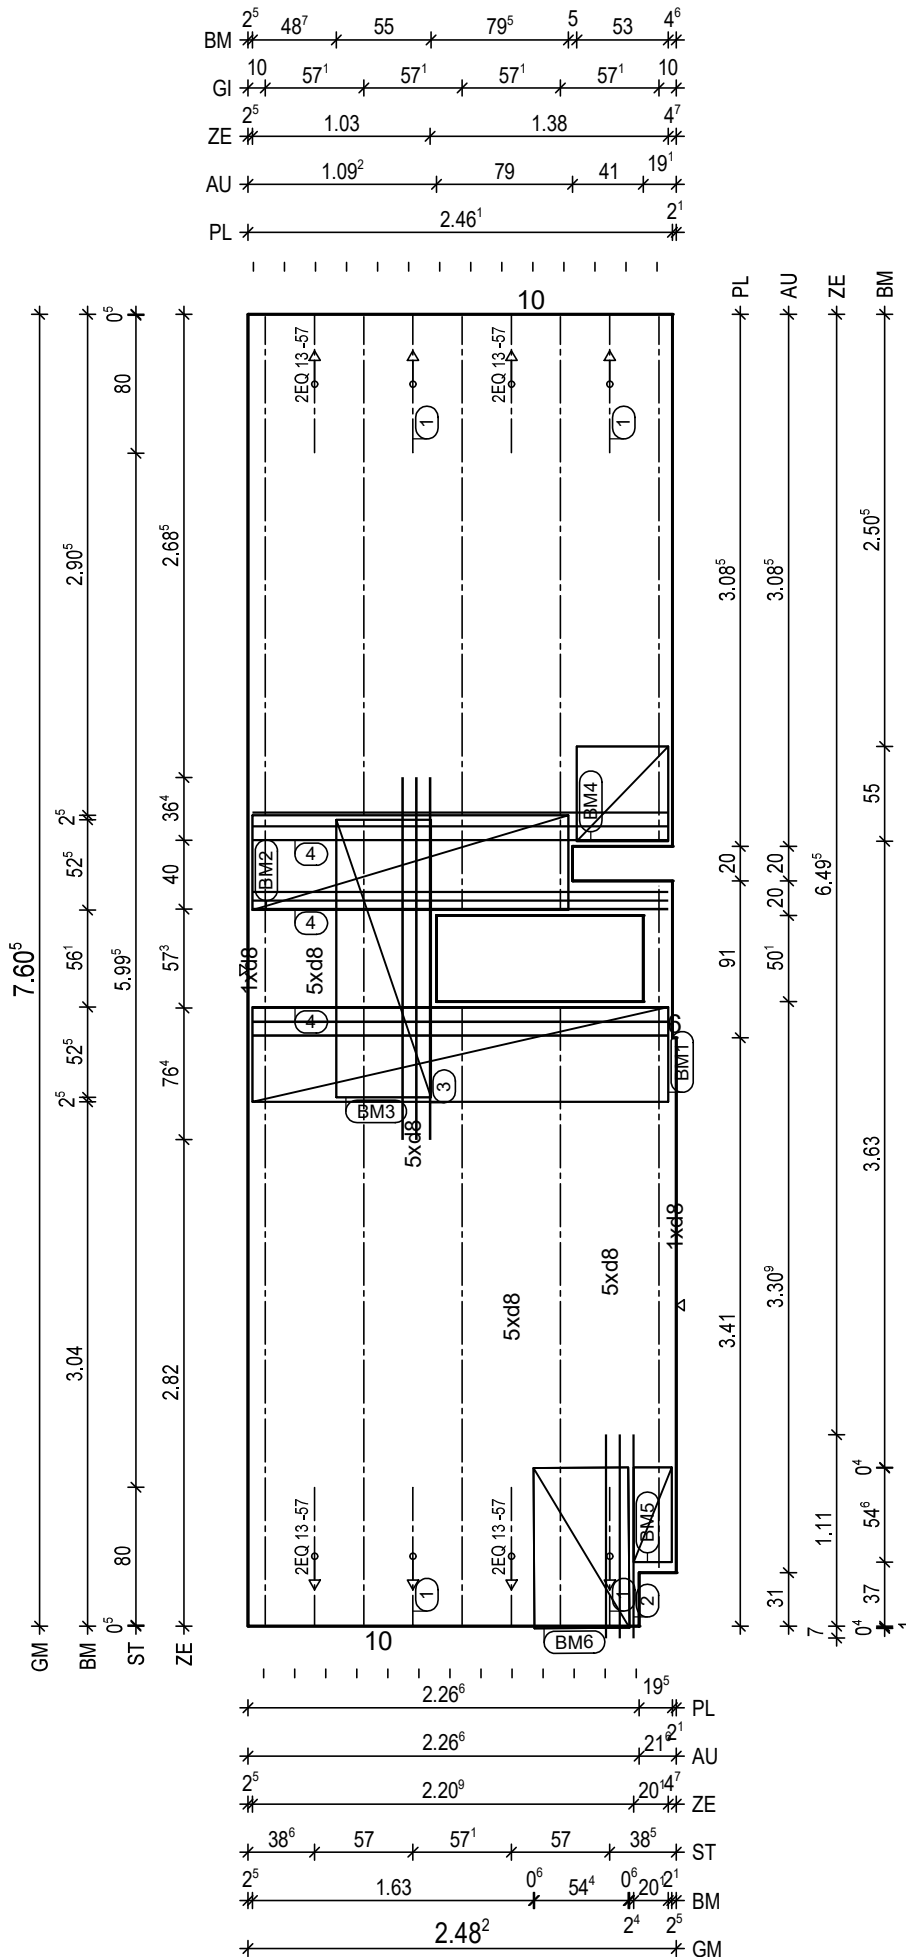

BitG: C25/30
Exp: XC1/WO
d: 6.0 cm
Fl: 18.01 m²

Bew: FDU6
c: 1.5 cm
as L*: 4.46 cm²/m
as Q*: 1.69 cm²/m
L*: 17 8/15-781
L*: 5 8/45-781
Q*: 17 6/50-243
Q*: 16 8/50-243

Git 1 E 13 -396
Git 1 E 13 -305
Git 1 E 13 -358
Git 2 E 13 -345
Git 1 E 13 -358
Git 2 E 13 -759

② 1x 3 12/8-118
③ 1x 3 12/8-210
④ 2x 3 12/8-241
④ 1x 3 12/5-241

① 4x 2 EQ 13/57-80

BM1 1x
① D335,241x123

55 13

BM2 1x
② D335,183x123

55 13

BM3 1x
③ D335,161x123

55 13

BM4 1x
④ D335,53x123

55 13

BM5 1x
⑤ D335,22x123

55 13

BM6 1x
⑥ D335,93x123

55 13

PNr.: 297556D15

Pos: 8

Beton: C25/30

Dicke: 0.060 m

Expositionsklassen: XC1/W0

Volumen: 0.15 m3

Gewicht: 0.37 to

ANr 297556

AG.: Alfred Döpker GmbH & Co. KG

BH.: Weserhöfe


BV.: Weserhöfe, Grüne

BO.: D-28199 Bremen

Bea.: Coker

Maßstab: 1: 14

Dat.: 06.07.2021

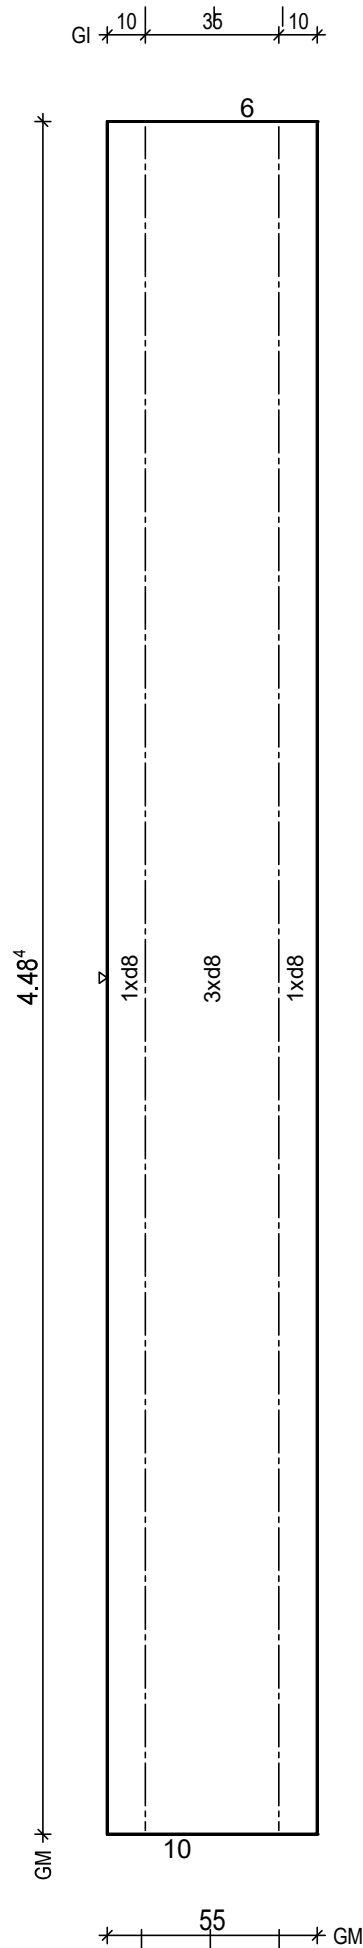

BtG: C25/30
Exp: XC1/W0
d: 6.0 cm
Fl: 2.46 m2

Bew: FDU6
c: 1.5 cm
as L*: 4.58 cm2/m
as Q*: 1.75 cm2/m
L*: 4 8/15-464
Q*: 1 8-464
Q*: 10 6/50-49
Q*: 10 8/50-49

Git: 2 E 13 -447

H/B = 420 / 297 (0.12m²)

PLANBAR

PNr.: 297556D15

Pos: 9

Beton: C25/30

Dicke: 0.060 m

Expositionsklassen: XC1/W0

Volumen: 0.58 m³

Gewicht: 1.45 to

ANr 297556

AG.: Alfred Döpker GmbH & Co. KG

BH.: Weserhöfe


BV.: Weserhöfe, Grüne

BO.: D-28199 Bremen

Bea.: Coker

Maßstab: 1: 17

Dat.: 06.07.2021

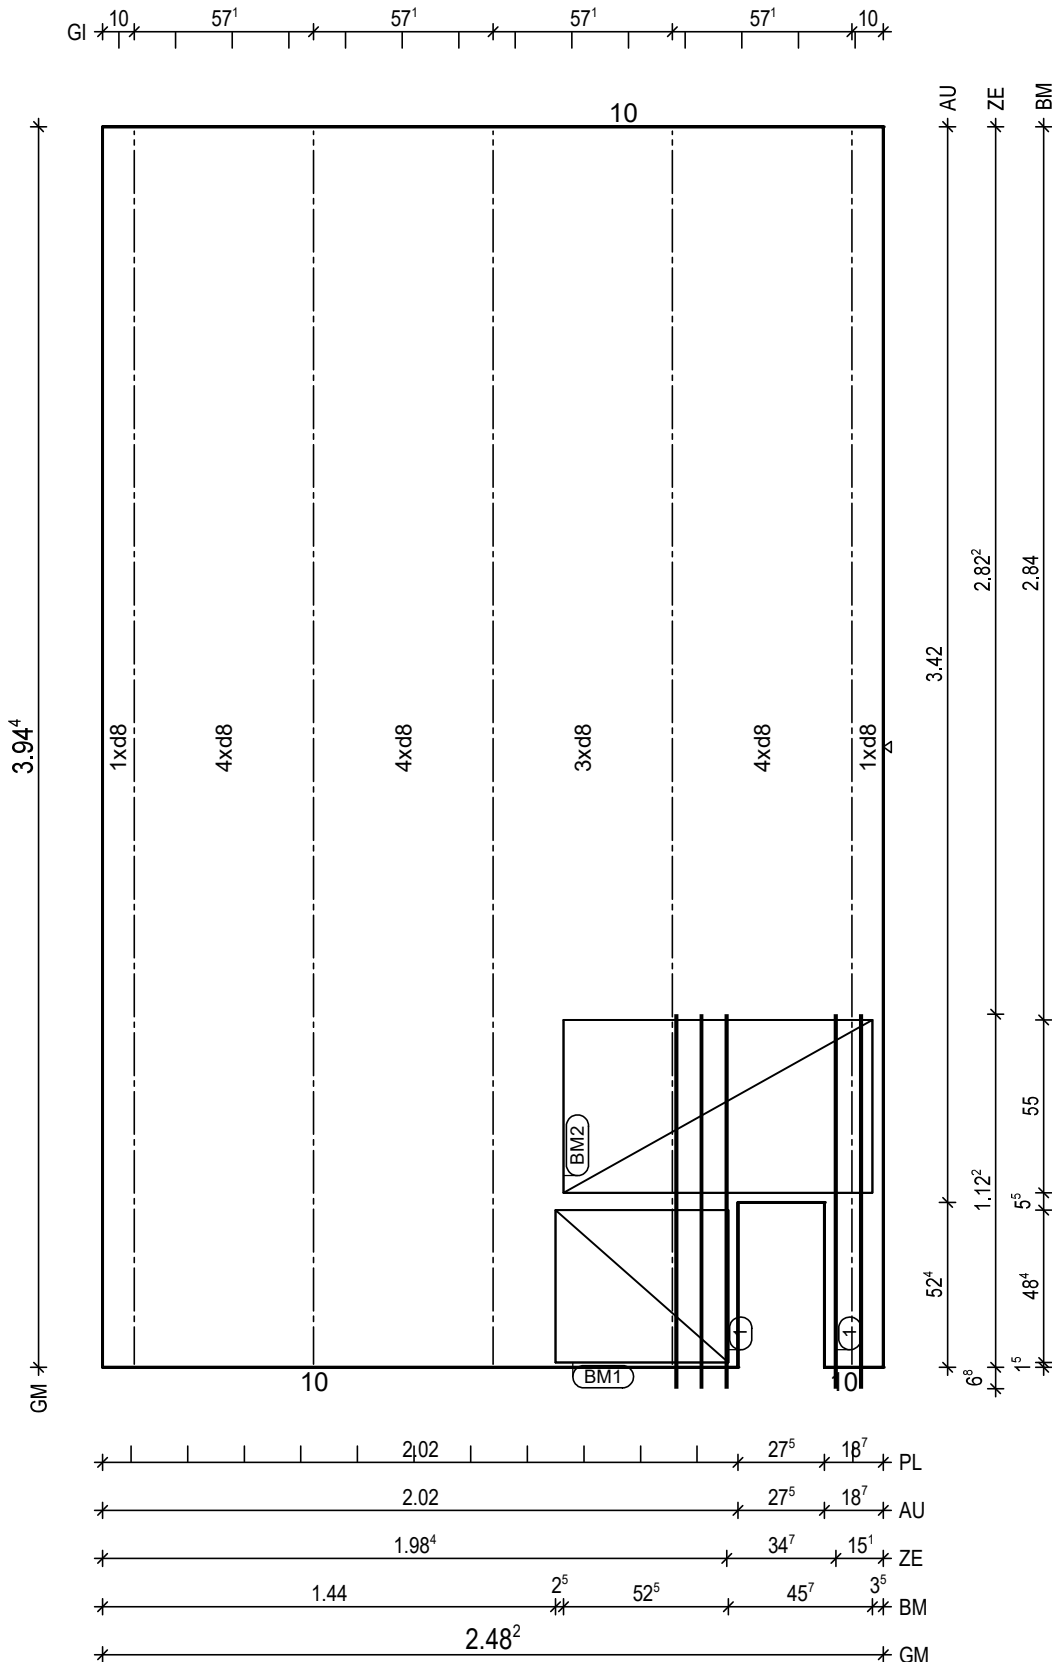

BitG: C25/30
Exp: XC1/W0
d: 6.0 cm
Fl: 9.65 m²

Bew: FDU4
c: 1.5 cm
as L*: 3.45 cm²/m
as Q*: 1.79 cm²/m
L*: 17 8/15-414
Q*: 9 6/50-243
Q*: 9 8/50-243

Git 5 E 13 -393

① 1x 2 12/8-119
① 1x 3 12/8-119

BM1 1x
① D335,48x123
55

BM2 1x
② D335,98x123
55

PNr.: 297556D15

Pos: 11

Beton: C25/30

Dicke: 0.060 m

Expositionsklassen: XC1/W0

Volumen: 0.50 m³

Gewicht: 1.25 to

ANr 297556

AG.: Alfred Döpker GmbH & Co. KG

BH.: Weserhöfe



BV.: Weserhöfe, Grüne

BO.: D-28199 Bremen

Bea.: Coker

Maßstab: 1: 18

Dat.: 06.07.2021

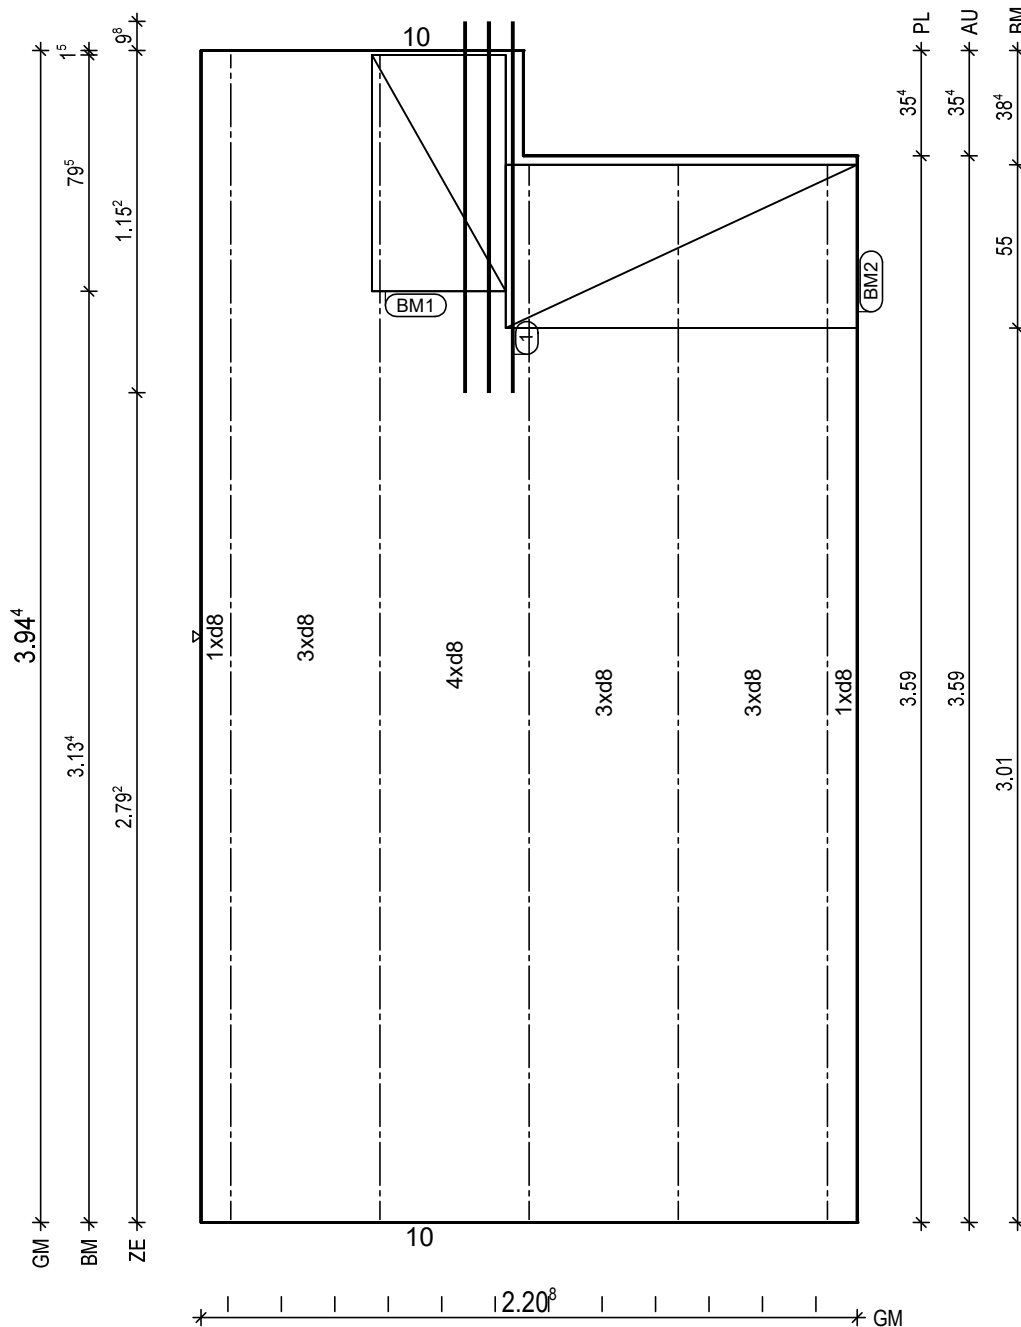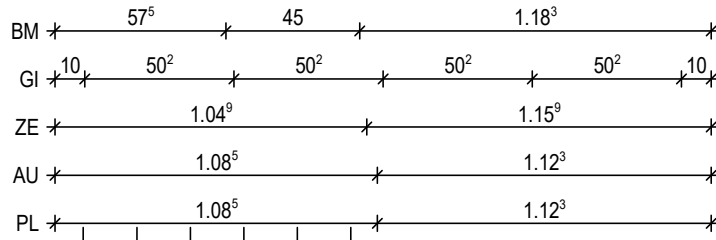

BitG: C25/30
Exp: XC1/W0
d: 6.0 cm
Fl: 8.31 m²

Bew: FDU4
c: 1.5 cm
as L*: 3.42 cm²/m
as Q*: 1.79 cm²/m
L*: 15 8/15-414
Q*: 9 6/50-215
Q*: 9 8/50-215

Git: 3 E 13 -356
Git: 2 E 13 -393

① 1x 3 12/8-125

BM1 1x
① D335,80x103
45

BM2 1x
② D335,118x123
55

PNr.: 297556D15

Pos: 12

Beton: C25/30

Dicke: 0.060 m

Expositionsklassen: XC1/W0

Volumen: 0.23 m3

Gewicht: 0.58 to

ANr 297556

AG.: Alfred Döpker GmbH & Co. KG

BH.: Weserhöfe


BV.: Weserhöfe, Grüne

BO.: D-28199 Bremen

Bea.: Coker

Maßstab: 1: 11

Dat.: 06.07.2021

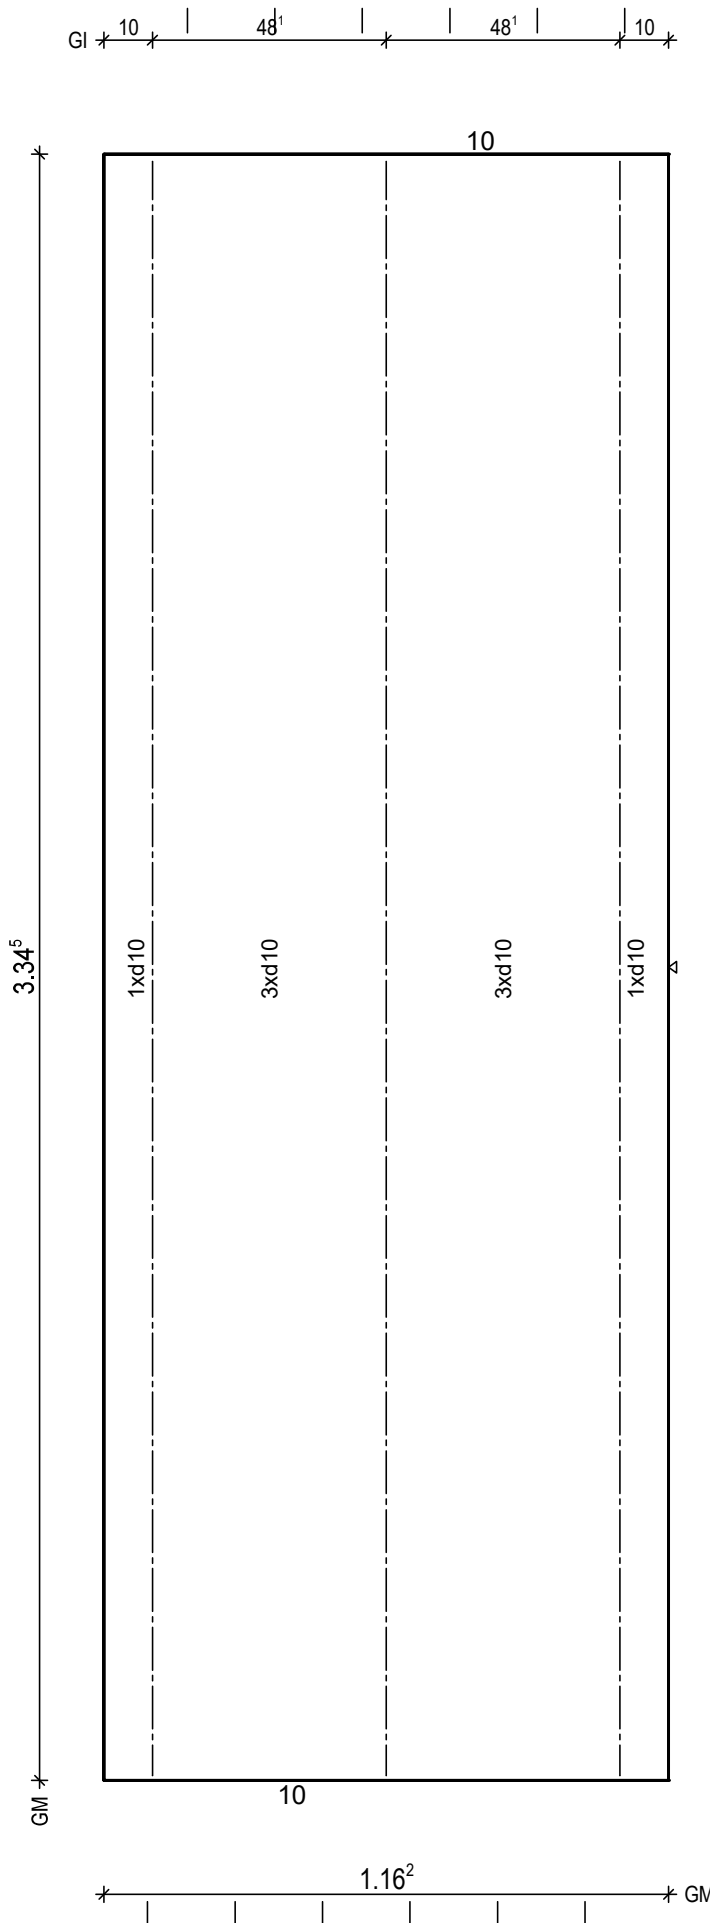

BitG: C25/30
Exp: XC1/W0
d: 6.0 cm
Fl: 3.89 m2

Bew: FDU7
c: 1.5 cm
as L*: 5.41 cm2/m
as Q*: 1.73 cm2/m
L*: 8 10/15-355
Q*: 8 6/50-111
Q*: 7 8/50-111

Git: 3 E 13 -333

H/B = 420 / 297 (0.12m²)

PLANBAR

PNr.: 297556D15

Pos: 14

Beton: C25/30

Dicke: 0.060 m

Expositionsklassen: XC1/WO

Volumen: 1.13 m³

Gewicht: 2.83 to

ANr 297556

AG.: Alfred Döpker GmbH & Co. KG

BH.: Weserhöfe


BV.: Weserhöfe, Grüne

BO.: D-28199 Bremen

Bea.: Coker

Maßstab: 1: 25

Dat.: 06.07.2021

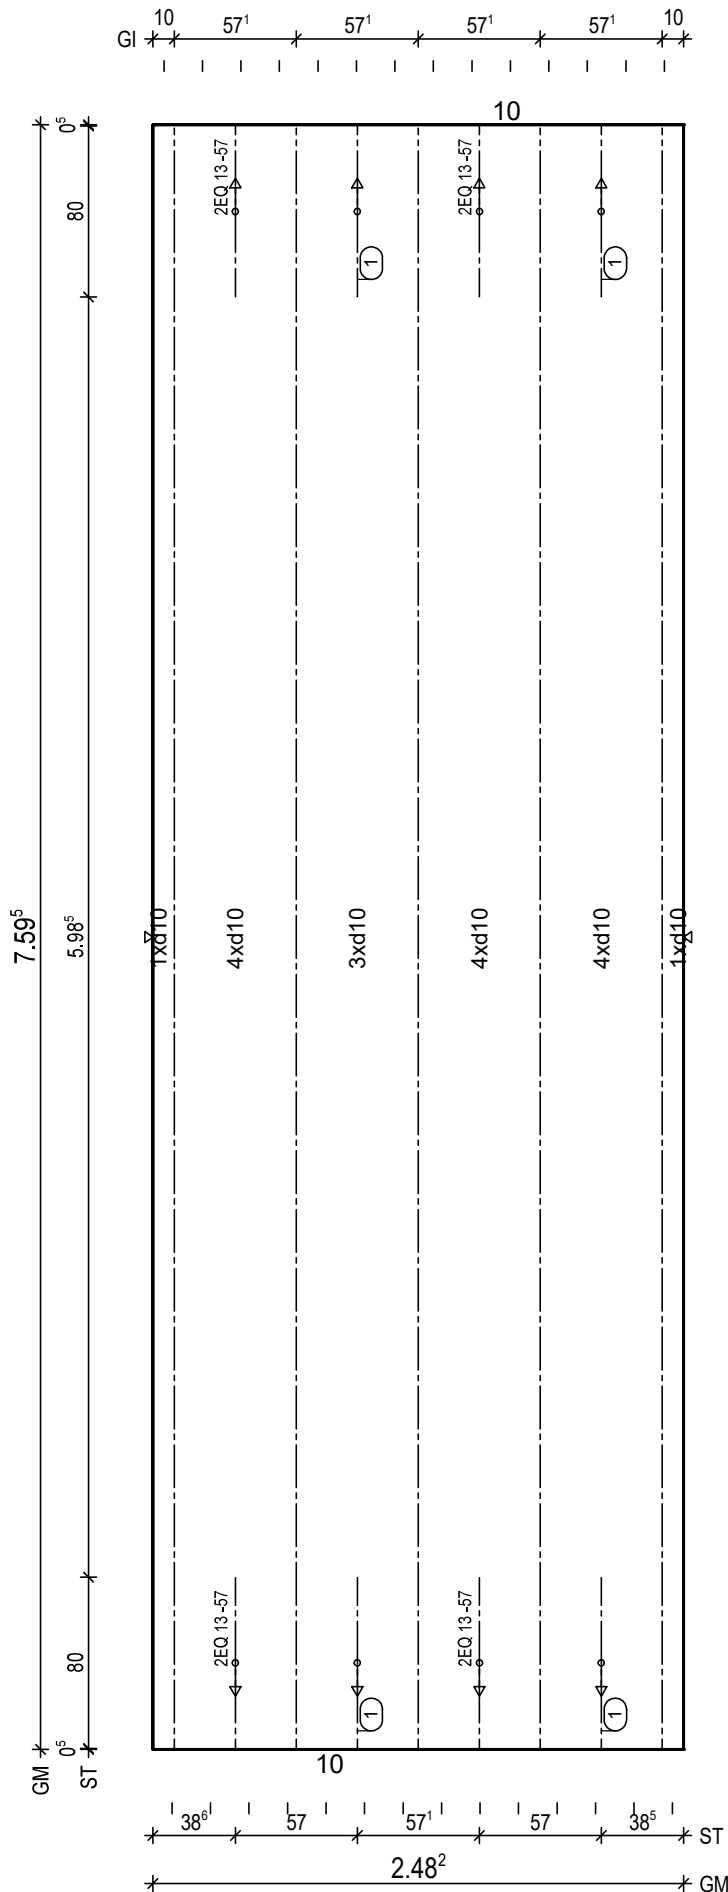

BtG: C25/30
Exp: XC1/WO
d: 6.0 cm
Fl: 18.85 m²

Bew: FDU7
c: 1.5 cm
as L*: 5.38 cm²/m
as Q*: 1.66 cm²/m
L*: 17 10/15-780
Q*: 16 6/50-243
Q*: 16 8/50-243

Git: 5 E 13 -758

① 4x 2 EQ 13/57-80

H/B = 420 / 297 (0.12m²)

PLANBAR

PNr.: 297556D15

Pos: 16

Beton: C25/30

Dicke: 0.060 m

Expositionsklassen: XC1/W0

Volumen: 0.25 m³

Gewicht: 0.62 to

ANr 297556

AG.: Alfred Döpker GmbH & Co. KG

BH.: Weserhöfe


BV.: Weserhöfe, Grüne

BO.: D-28199 Bremen

Bea.: Coker

Maßstab: 1: 16

Dat.: 06.07.2021

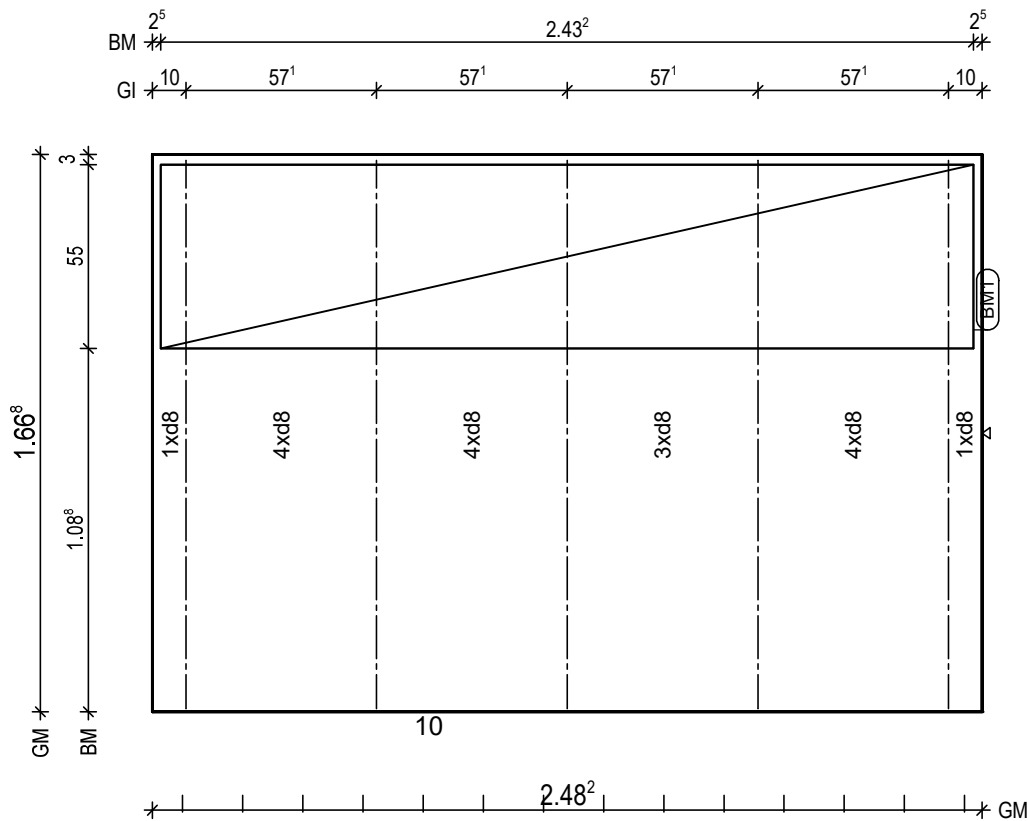

BitG: C25/30
Exp: XC1/W0
d: 6.0 cm
Fl: 4.14 m²

Bew: FDU4
c: 1.5 cm
as L*: 3.45 cm²/m
as Q*: 2.06 cm²/m
L*: 17 8/15-176
Q*: 5 6/50-243
Q*: 4 8/50-243

Git: 5 E 13 -165

BM1 1x
1 D335,243x123

55

12

PNr.: 297556D15

Pos: 17

Beton: C25/30

Dicke: 0.060 m

Expositionsklassen: XC1/W0

Volumen: 0.25 m3

Gewicht: 0.62 to

ANr 297556

AG.: Alfred Döpker GmbH & Co. KG

BH.: Weserhöfe



BV.: Weserhöfe, Grüne

BO.: D-28199 Bremen

Bea.: Coker

Maßstab: 1: 16

Dat.: 06.07.2021

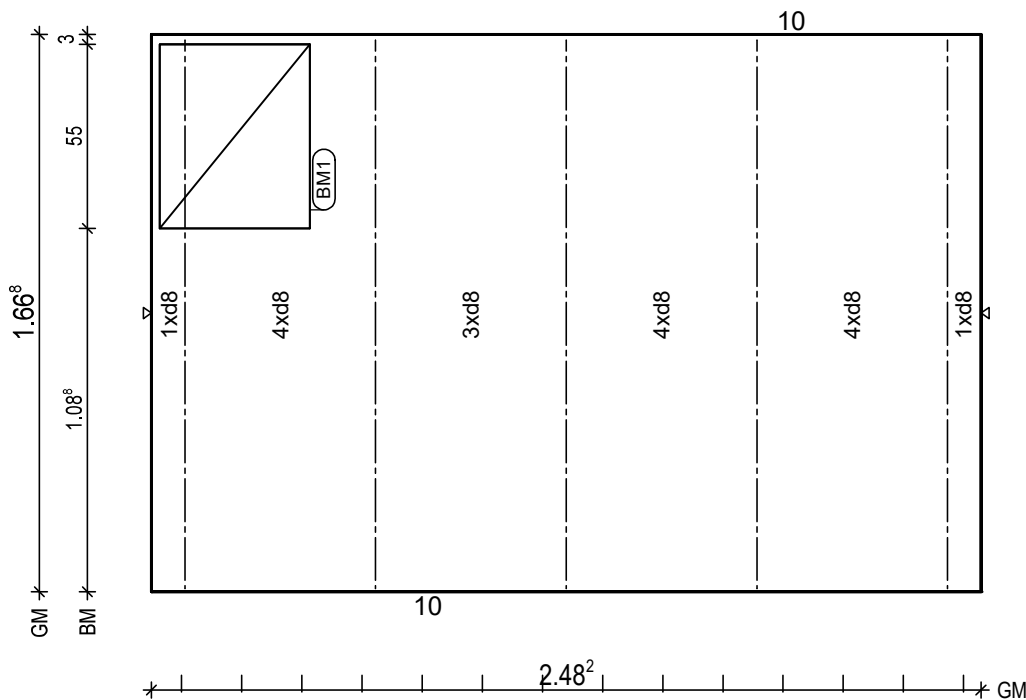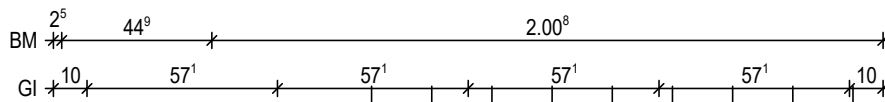

BitG: C25/30
Exp: XC1/W0
d: 6.0 cm
Fl: 4.14 m2

Bew: FDU4
c: 1.5 cm
as L*: 3.45 cm2/m
as Q*: 2.06 cm2/m
L*: 17 8/15-187
Q*: 5 6/50-243
Q*: 4 8/50-243

Git: 5 E 13 -165

BM1 1x
1 D335,45x123

55

13

PNr.: 297556D15

Pos: 18

Beton: C25/30

Dicke: 0.060 m

Expositionsklassen: XC1/W0

Volumen: 0.25 m3

Gewicht: 0.62 to

ANr 297556

AG.: Alfred Döpker GmbH & Co. KG

BH.: Weserhöfe



BV.: Weserhöfe, Grüne

BO.: D-28199 Bremen

Bea.: Coker

Maßstab: 1: 16

Dat.: 06.07.2021

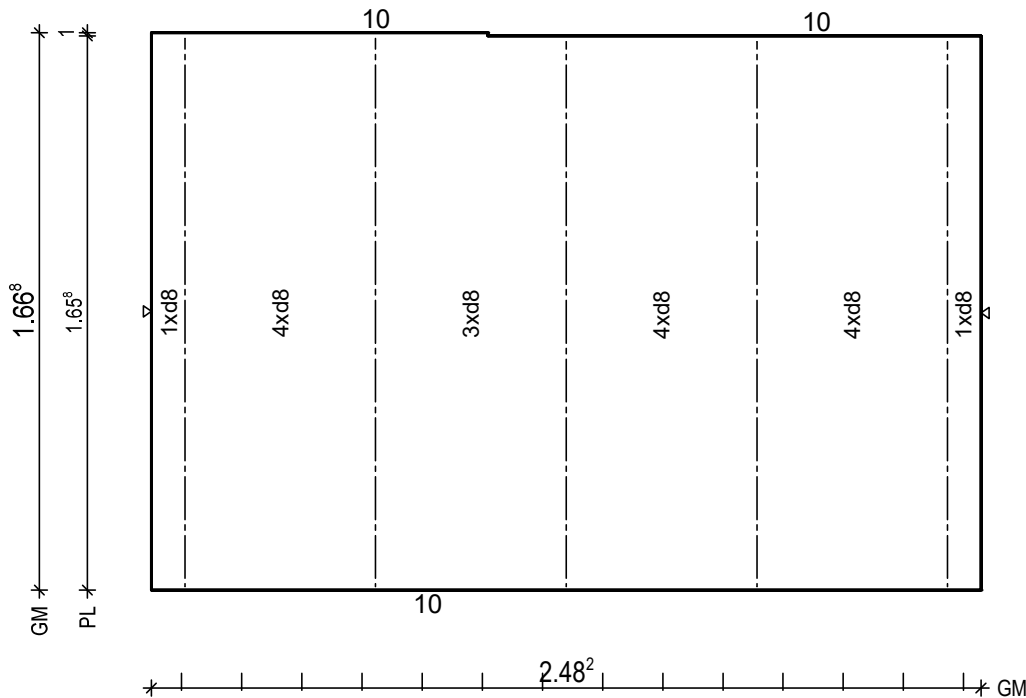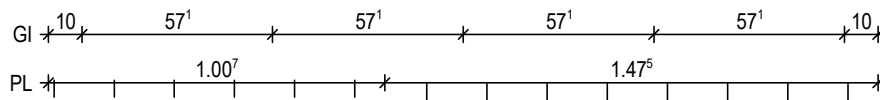

BtG: C25/30
Exp: XC1/W0
d: 6.0 cm
Fl: 4.12 m2

Bew: FDU4
c: 1.5 cm
as L*: 3.45 cm2/m
as Q*: 2.06 cm2/m
L*: 17 8/15-187
Q*: 5 6/50-243
Q*: 4 8/50-243

Git: 5 E 13 -164

H/B = 420 / 297 (0.12m²)

PLANBAR

PNr.: 297556D15

Pos: 19

Beton: C25/30

Dicke: 0.060 m

Expositionsklassen: XC1/W0

Volumen: 0.25 m3

Gewicht: 0.62 to

ANr 297556

AG.: Alfred Döpker GmbH & Co. KG

BH.: Weserhöfe

BV.: Weserhöfe, Grüne


BO.: D-28199 Bremen

Bea.: Coker

Maßstab: 1: 15

Dat.: 06.07.2021

10 57¹ 57¹ 57¹ 57¹ 10

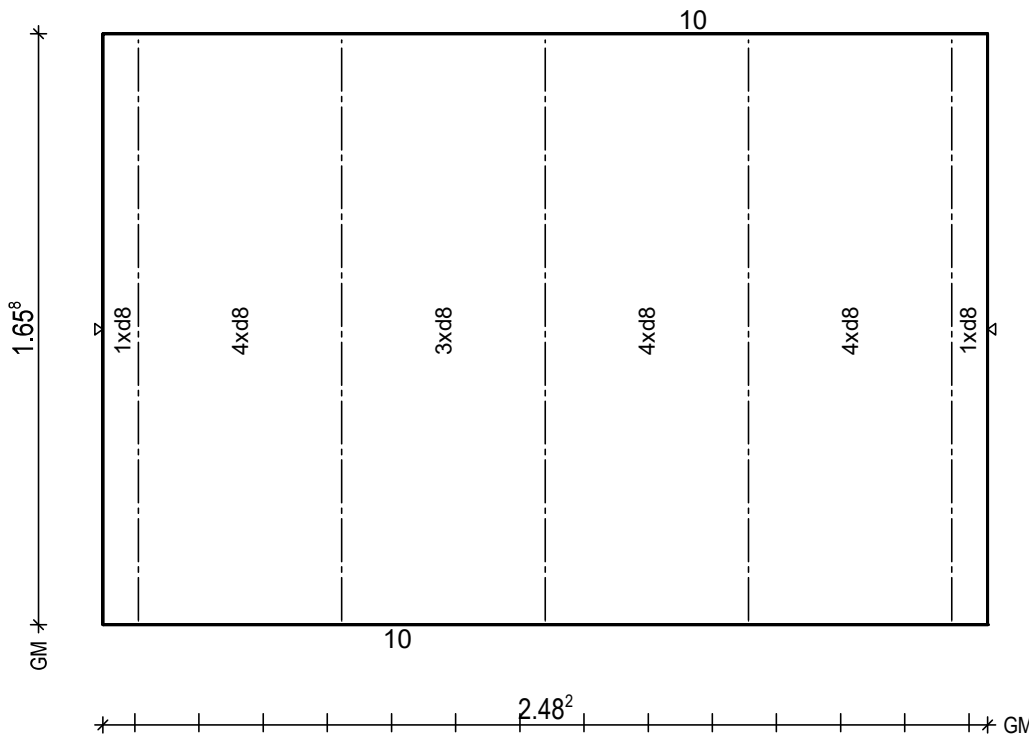

BtG: C25/30
Exp: XC1/W0
d: 6.0 cm
Fl: 4.11 m2

Bew: FDU4
c: 1.5 cm
as L*: 3.45 cm2/m
as Q*: 2.07 cm2/m
L*: 17 8/15-186
Q*: 5 6/50-243
Q*: 4 8/50-243

Git: 5 E 13 -164

H/B = 420 / 297 (0.12m²)

PLANBAR

PNr.: 297556D15

Pos: 20

Beton: C25/30

Dicke: 0.060 m

Expositionsklassen: XC1/W0

Volumen: 0.08 m3

Gewicht: 0.20 to

ANr 297556

AG.: Alfred Döpker GmbH & Co. KG

BH.: Weserhöfe

BV.: Weserhöfe, Grüne

BO.: D-28199 Bremen

Bea.: Coker

Maßstab: 1: 6

Dat.: 06.07.2021

Gl * 10 * 29⁹ * 29⁹ * 10 *

10

1.65⁸

GM *

1xd8

2xd8

2xd8

1xd8

10

79⁸

* GM

BtG: C25/30
Exp: XC1/W0
d : 6.0 cm
Fl : 1.32 m2Bew : FDU4
c : 1.5 cm
as L*: 3.78 cm2/m
as Q*: 2.07 cm2/m
L* : 6 8/15-186
Q* : 5 6/50-74
Q* : 4 8/50-74

Git: 3 E 13 -164

H/B = 420 / 297 (0.12m²)

PLANBAR

PNr.: 297556D15

Pos: 21

Beton: C25/30

Dicke: 0.060 m

Expositionsklassen: XC1/W0

Volumen: 0.37 m3

Gewicht: 0.91 to

ANr 297556

AG.: Alfred Döpker GmbH & Co. KG

BH.: Weserhöfe

BV.: Weserhöfe, Grüne


BO.: D-28199 Bremen

Bea.: Coker

Maßstab: 1: 14

Dat.: 06.07.2021

Gl * 10 * 40⁷ * 40⁷ * 40⁷ * 10 *

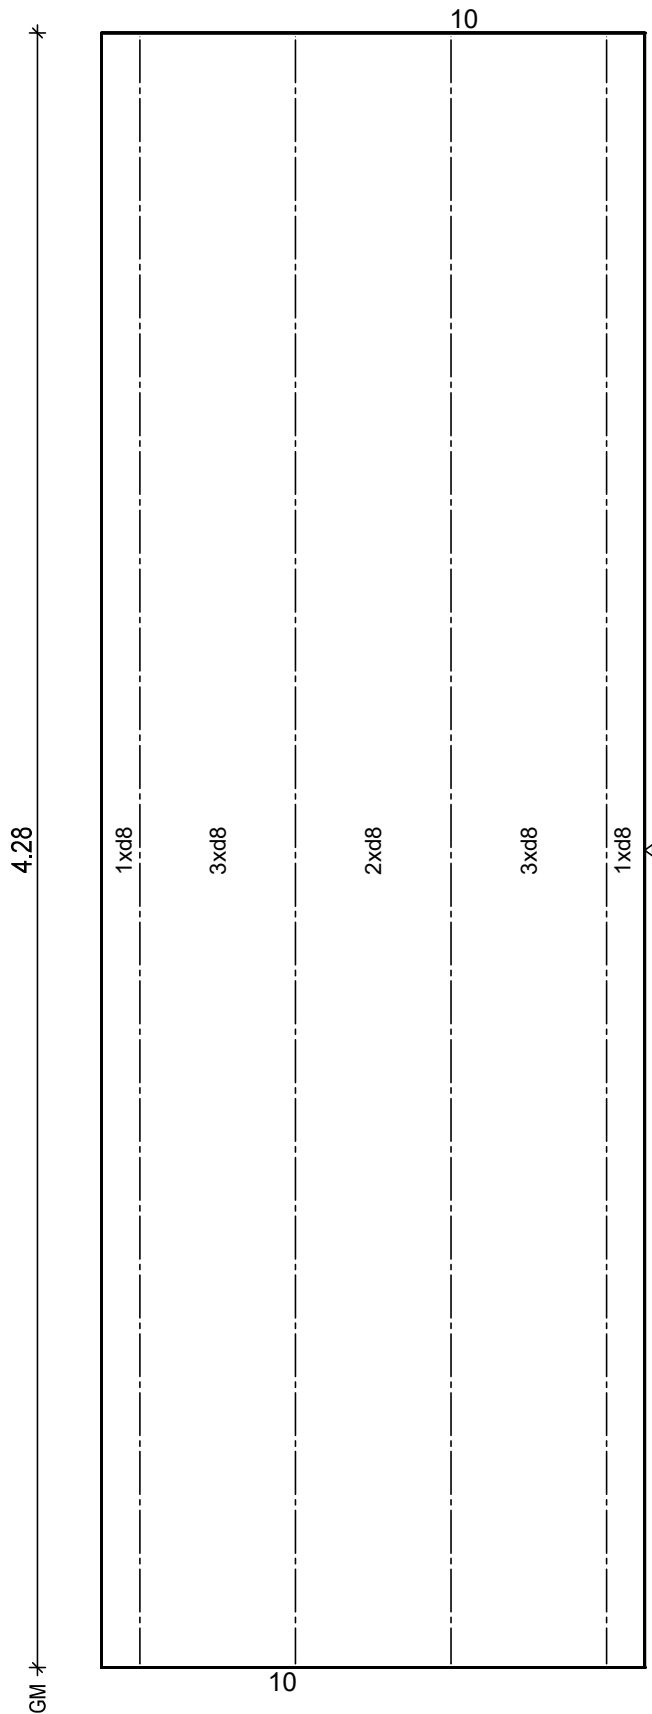

4.28

1xd8

3xd8

2xd8

3xd8

1xd8

10

1.42²

GM

BtG: C25/30
Exp: XC1/W0
d: 6.0 cm
Fl: 6.09 m2

Bew: FDU4
c: 1.5 cm
as L*: 3.54 cm2/m
as Q*: 1.72 cm2/m
L*: 10 8/15-448
Q*: 10 6/50-137
Q*: 9 8/50-137

Git: 4 E 13 -427

H/B = 420 / 297 (0.12m²)

PLANBAR

PNr.: 297556D15

Pos: 22

Beton: C25/30

Dicke: 0.060 m

Expositionsklassen: XC1/W0

Volumen: 0.64 m3

Gewicht: 1.59 to

ANr 297556

AG.: Alfred Döpker GmbH & Co. KG

BH.: Weserhöfe

BV.: Weserhöfe, Grüne


BO.: D-28199 Bremen

Bea.: Coker

Maßstab: 1: 15

Dat.: 06.07.2021

Gl 10 57' 57' 57' 57' 10

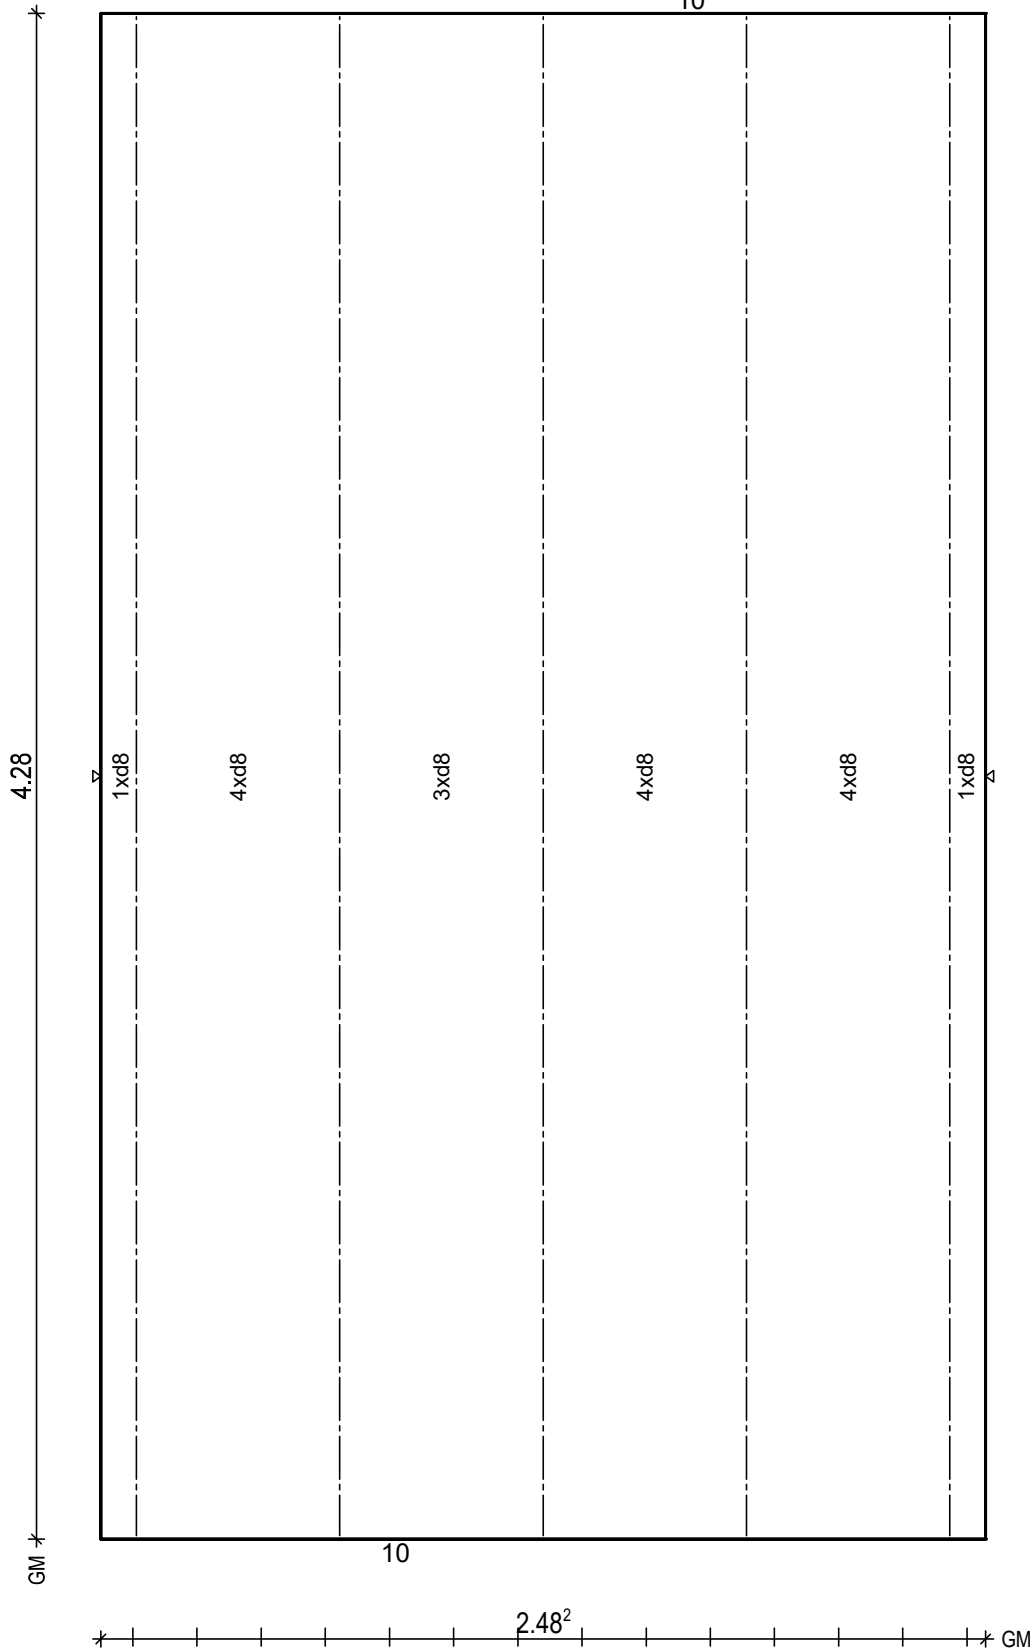

BitG: C25/30
Exp: XC1/W0
d: 6.0 cm
Fl: 10.62 m2

Bew: FDU4
c: 1.5 cm
as L*: 3.45 cm2/m
as Q*: 1.72 cm2/m
L*: 17 8/15-448
Q*: 10 6/50-243
Q*: 9 8/50-243

Git: 5 E 13 -427

H/B = 420 / 297 (0.12m²)

PLANBAR

PNr.: 297556D15

Pos: 23

Beton: C25/30

Dicke: 0.060 m

Expositionsklassen: XC1/W0

Volumen: 0.63 m3

Gewicht: 1.57 to

ANr 297556

AG.: Alfred Döpker GmbH & Co. KG

BH.: Weserhöfe


BV.: Weserhöfe, Grüne

BO.: D-28199 Bremen

Bea.: Coker

Maßstab: 1: 17

Dat.: 06.07.2021

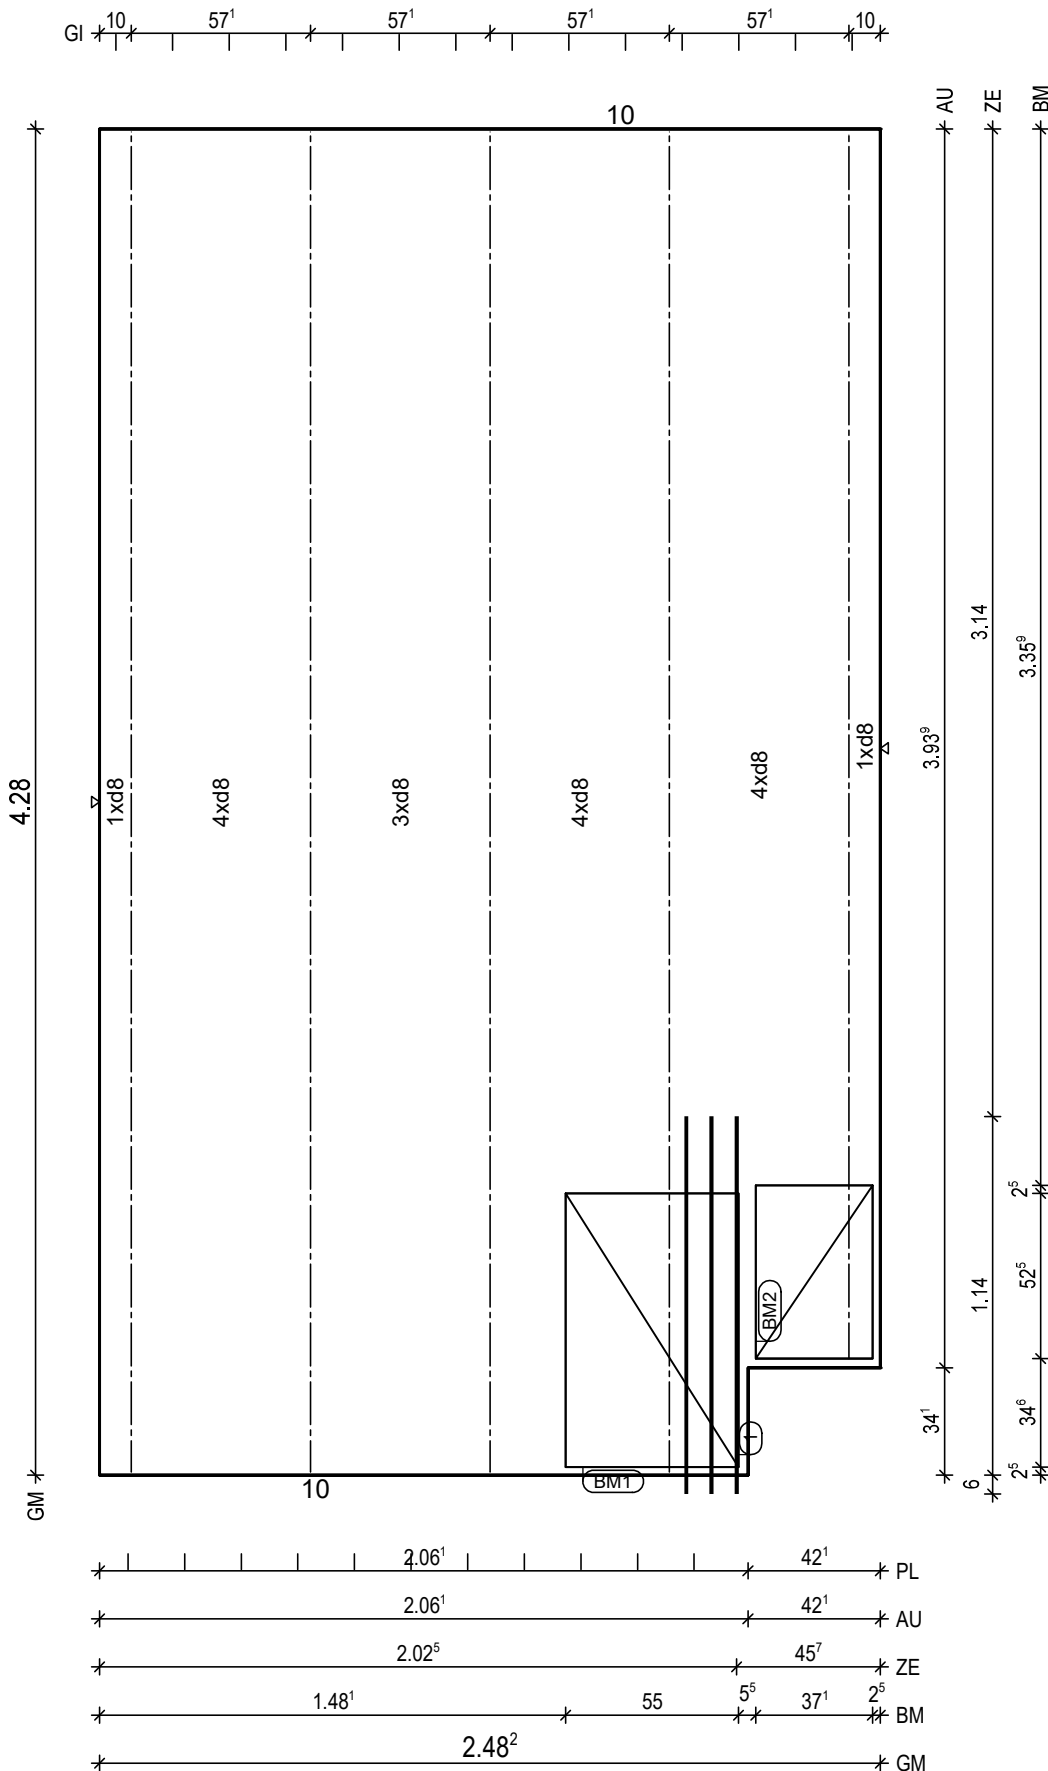

BitG: C25/30
Exp: XC1/W0
d: 6.0 cm
Fl: 10.48 m2

Bew: FDU4
c: 1.5 cm
as L*: 3.45 cm2/m
as Q*: 1.72 cm2/m
L*: 17 8/15-448
Q*: 10 6/50-243
Q*: 9 8/50-243

Git: 1 E 13 -390
Git: 4 E 13 -427

① 1x 3 12/8-120

BM1 1x
① D335,87x123
55

BM2 1x
② D335,37x123
55

PNr.: 297556D15

Pos: 24

Beton: C25/30

Dicke: 0.060 m

Expositionsklassen: XC1/W0

Volumen: 0.61 m3

Gewicht: 1.52 to

ANr 297556

AG.: Alfred Döpker GmbH & Co. KG

BH.: Weserhöfe


BV.: Weserhöfe, Grüne

BO.: D-28199 Bremen

Bea.: Coker

Maßstab: 1: 20

Dat.: 06.07.2021

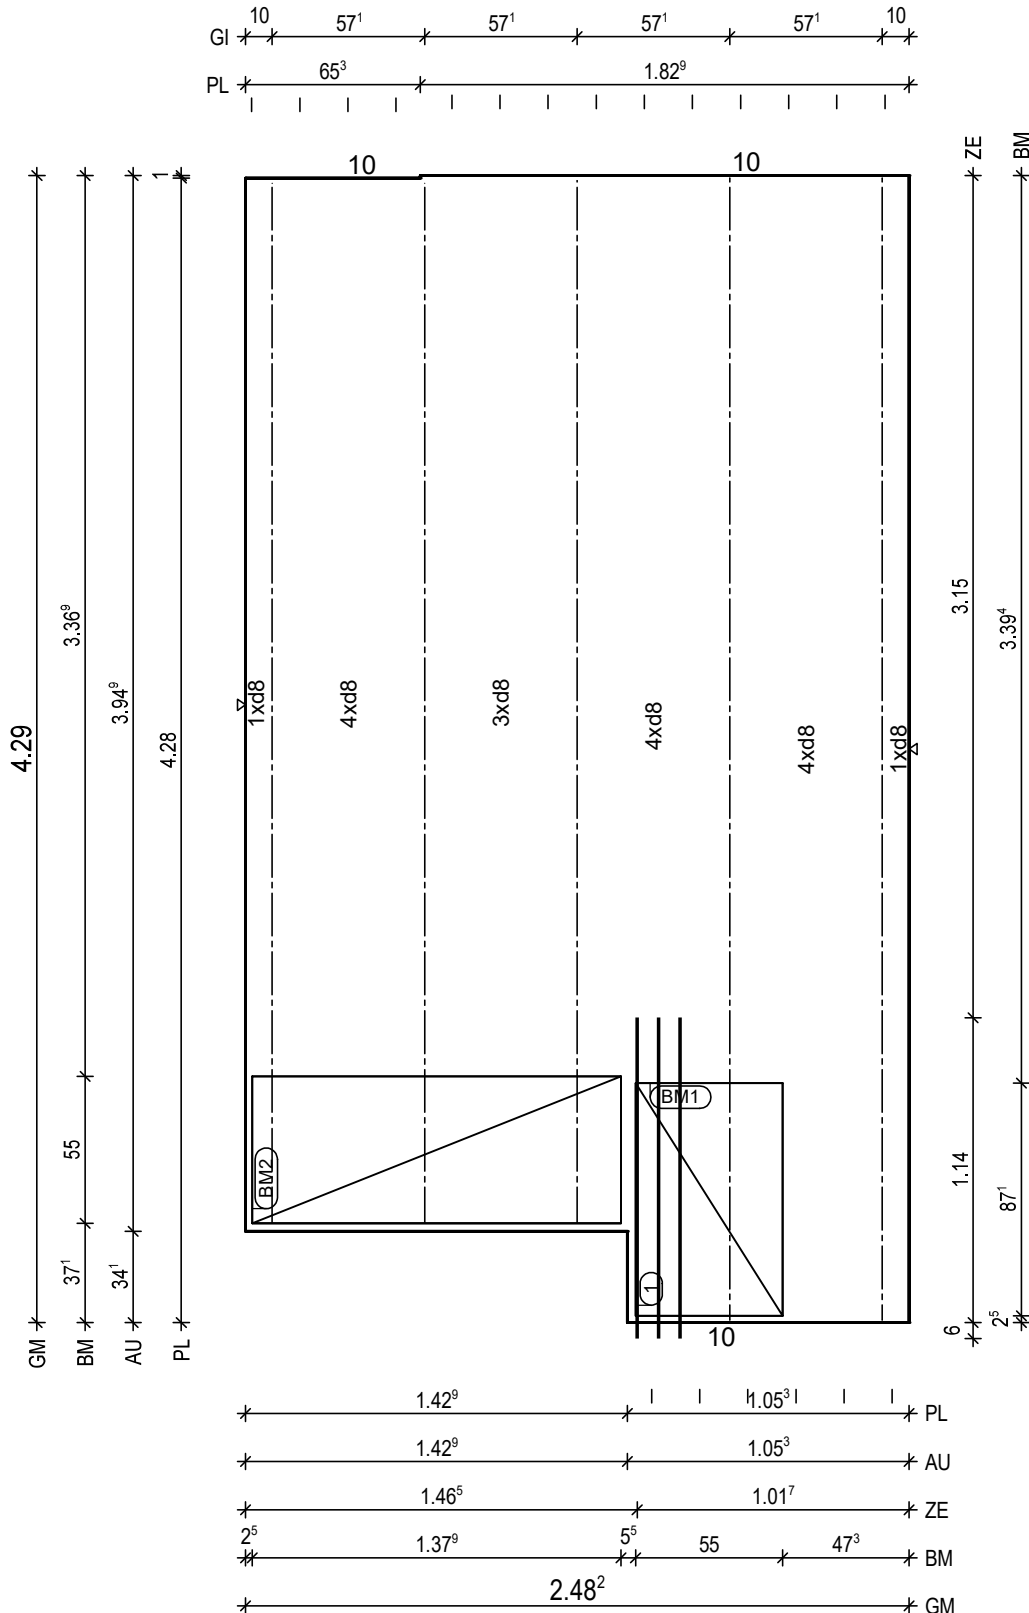

BitG: C25/30
Exp: XC1/W0
d: 6.0 cm
Fl: 10.15 m2

Bew: FDU4
c: 1.5 cm
as L*: 3.45 cm2/m
as Q*: 1.71 cm2/m
L*: 17 8/15-449
Q*: 10 6/50-243
Q*: 9 8/50-243

Git: 2 E 13 -428
Git: 3 E 13 -391

① 1x 3 12/8-120

BM1 1x
① D335,87x123

55

BM2 1x
② D335,138x123

55

PNr.: 297556D15

Pos: 26

Beton: C25/30

Dicke: 0.060 m

Expositionsklassen: XC1/W0

Volumen: 0.64 m3

Gewicht: 1.60 to

ANr 297556

AG.: Alfred Döpker GmbH & Co. KG

BH.: Weserhöfe

BV.: Weserhöfe, Grüne

BO.: D-28199 Bremen

Bea.: Coker

Maßstab: 1: 15

Dat.: 06.07.2021

Gl 10' | 57' | 57' | 57' | 57' | 10'

6

4.31

1xd8

4xd8

3xd8

4xd8

4xd8

1xd8

10

2.48²BtG: C25/30
Exp: XC1/W0
d: 6.0 cm
Fl: 10.70 m²Bew: FDU4
c: 1.5 cm
as L*: 3.45 cm²/m
as Q*: 1.71 cm²/m
L*: 17 8/15-447
Q*: 10 6/50-243
Q*: 9 8/50-243

Git: 5 E 13 -430

H/B = 420 / 297 (0.12m²)

PLANBAR

PNr.: 297556D15

Pos: 28

Beton: C25/30

Dicke: 0.060 m

Expositionsklassen: XC1/W0

Volumen: 0.40 m3

Gewicht: 1.00 to

ANr 297556

AG.: Alfred Döpker GmbH & Co. KG

BH.: Weserhöfe


BV.: Weserhöfe, Grüne

BO.: D-28199 Bremen

Bea.: Coker

Maßstab: 1: 14

Dat.: 06.07.2021

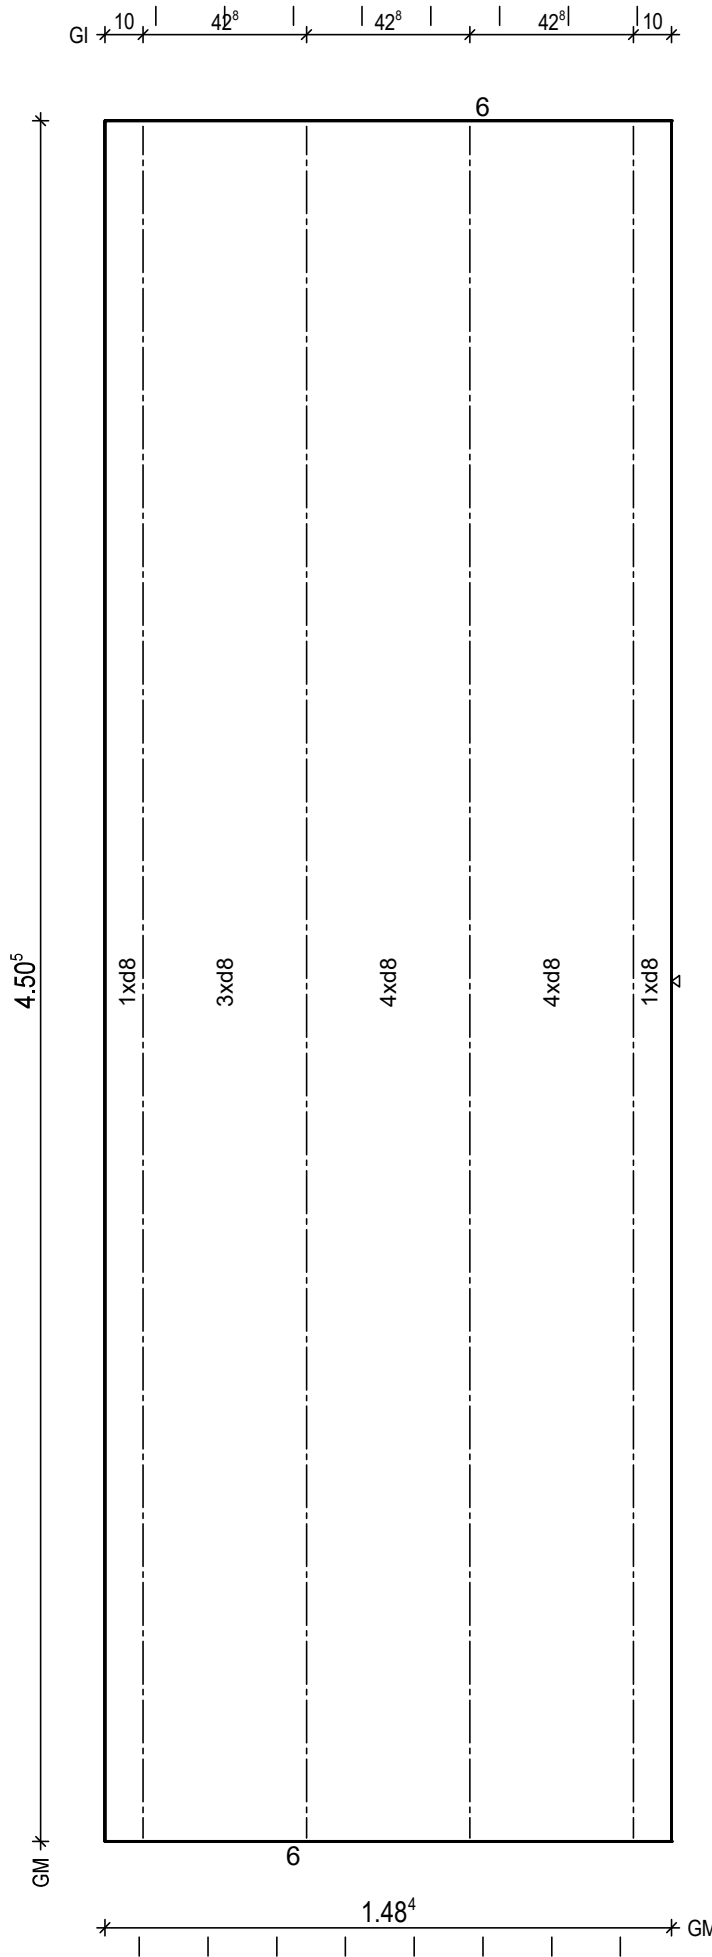

BtG: C25/30
Exp: XC1/W0
d: 6.0 cm
Fl: 6.68 m2

Bew: FDU6
c: 1.5 cm
as L*: 4.41 cm2/m
as Q*: 1.74 cm2/m
L*: 10 8/15-462
Q*: 3 8/45-462
Q*: 10 6/50-143
Q*: 10 8/50-143

Git: 4 E 13 -449

H/B = 420 / 297 (0.12m²)

PLANBAR

PNr.: 297556D15

Pos: 29

Beton: C25/30

Dicke: 0.060 m

Expositionsklassen: XC1/WO

Volumen: 1.01 m³

Gewicht: 2.53 to

ANr 297556

AG.: Alfred Döpker GmbH & Co. KG

BH.: Weserhöfe


BV.: Weserhöfe, Grüne

BO.: D-28199 Bremen

Bea.: Coker

Maßstab: 1: 32

Dat.: 06.07.2021

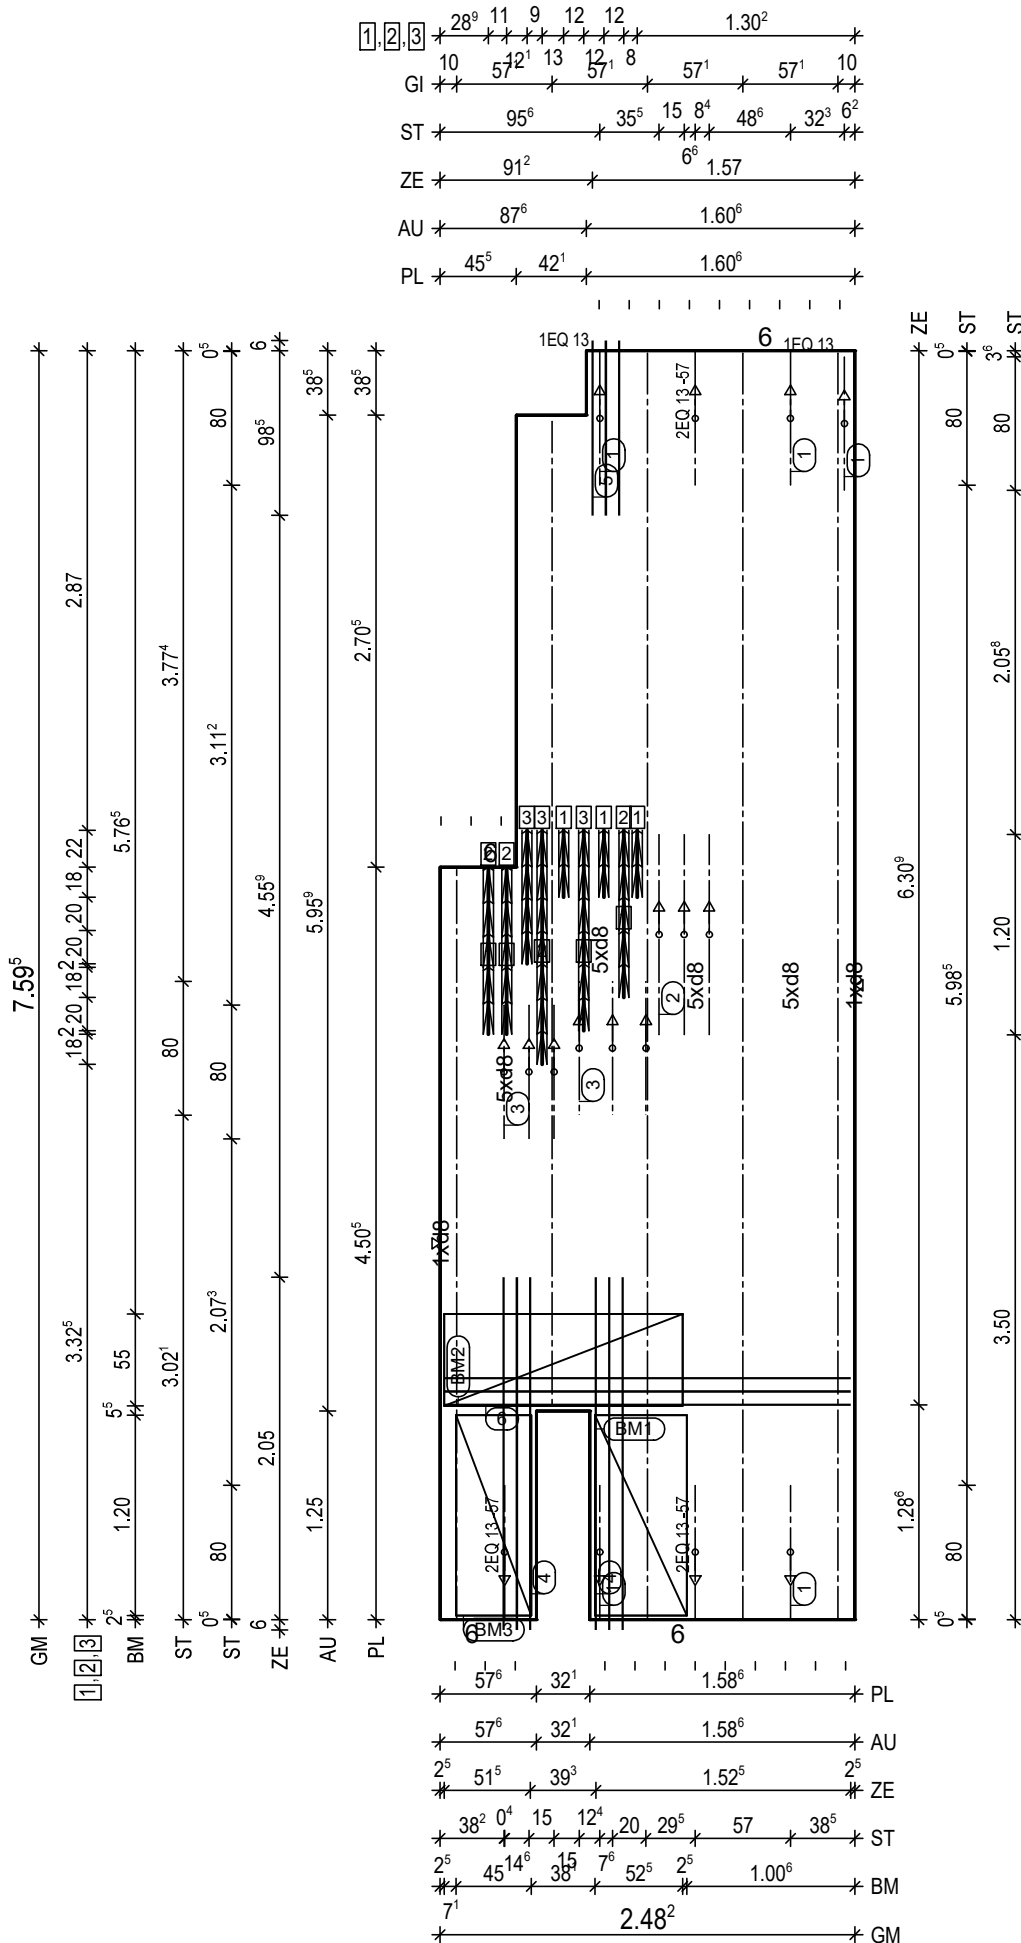

BitG: C25/30
Exp: XC1/WO
d: 6.0 cm
Fl: 16.88 m²

Bew: FDU6
c: 1.5 cm
as L*: 4.46 cm²/m
as Q*: 1.66 cm²/m
L*: 17 8/15-771
L*: 5 8/45-771
Q*: 16 6/50-243
Q*: 16 8/50-243

Git: 3 E 13 -758
Git: 1 E 13 -590
Git: 1 E 13 -449

4 2x 3 12/8-211
5 1x 3 12/8-105
6 1x 3 12/8-243

1 3x 2 EQ 13/57-80
1 2x 1 EQ 13-80
2 1x 3 EQ 13/15-120
3 1x 3 EQ 13/15-80
3 1x 3 EQ 13/20-80

BM1 1x
1 D335, 120x123

55

BM2 1x
2 D335, 143x123

55

BM3 1x
3 D335, 120x103

45

1 7x FDB18/4 L=40cm
2 4x FDB18/4 L=60cm
3 3x FDB18/4 L=80cm

PNr.: 297556D15

Pos: 30

Beton: C25/30

Dicke: 0.060 m

Expositionsklassen: XC1/W0

Volumen: 1.12 m³

Gewicht: 2.79 to

ANr 297556

AG.: Alfred Döpker GmbH & Co. KG

BH.: Weserhöfe


BV.: Weserhöfe, Grüne

BO.: D-28199 Bremen

Bea.: Coker

Maßstab: 1: 27

Dat.: 06.07.2021

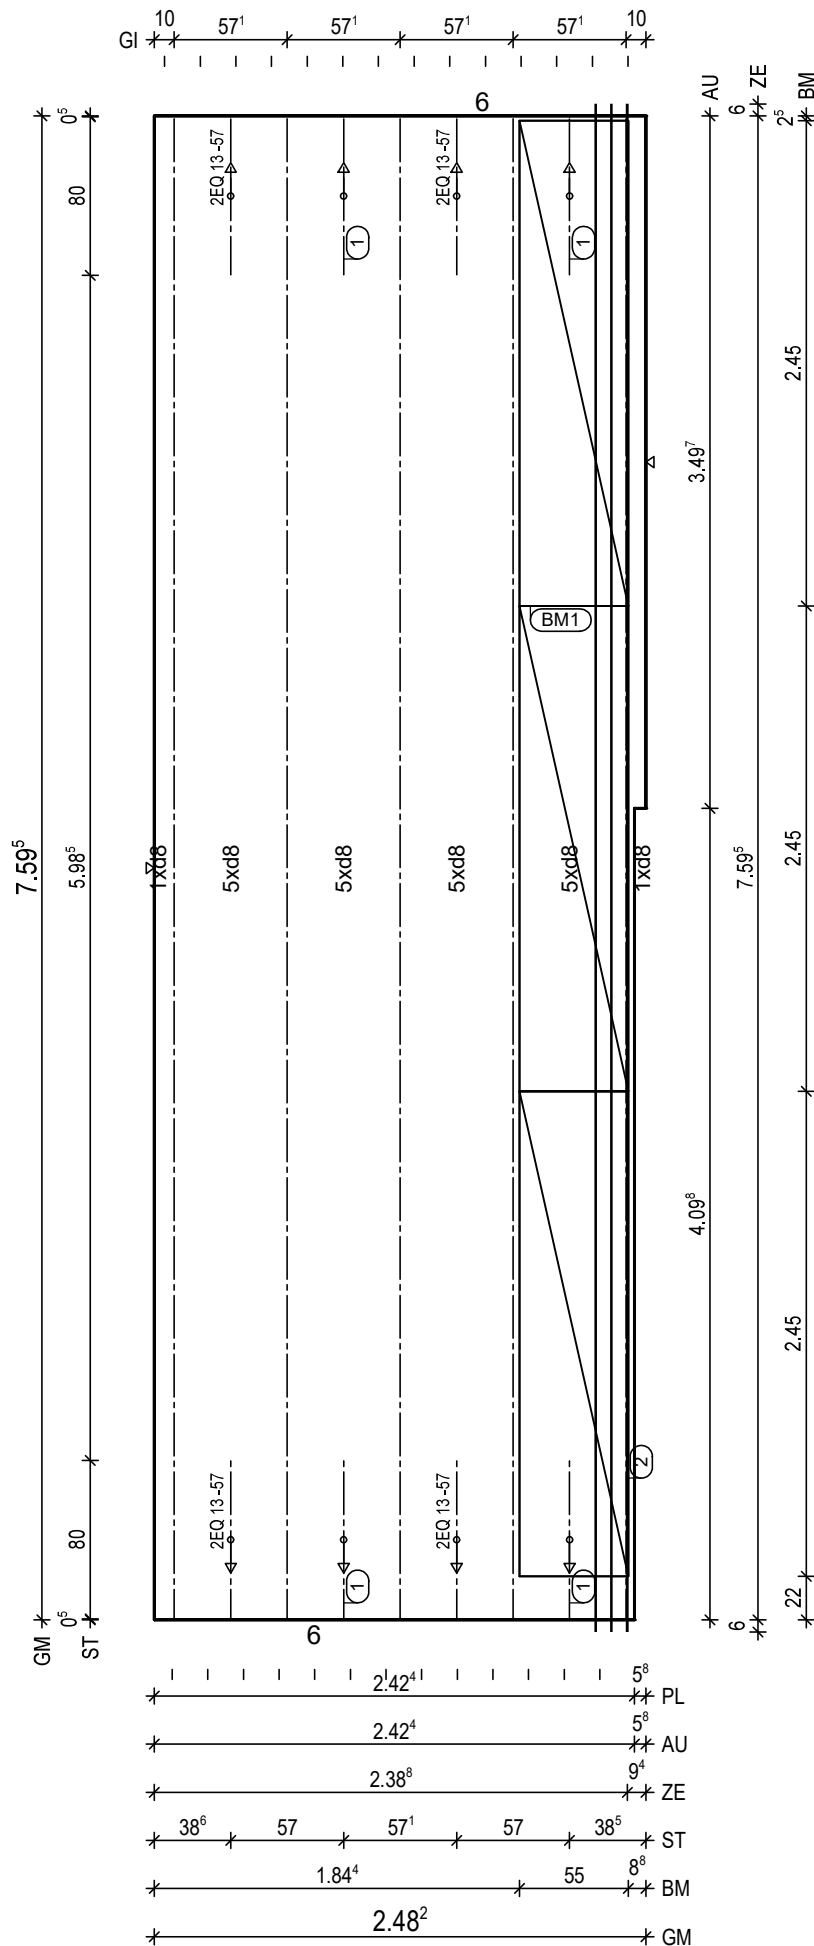

BtG: C25/30
Exp: XC1/W0
d: 6.0 cm
Fl: 18.61 m²

Bew: FDU6
c: 1.5 cm
as L*: 4.46 cm²/m
as Q*: 1.66 cm²/m
L*: 17 8/15-771
L*: 5 8/45-771
Q*: 16 6/50-243
Q*: 16 8/50-243

Git: 5 E 13 -758

② 1x 3 12/8-772

① 4x 2 EQ 13/57-80

BM1 1x
① D335,245x123
① D335,245x123
① D335,245x123

55

12

PNr.: 297556D15

Pos: 31

Beton: C25/30

Dicke: 0.060 m

Expositionsklassen: XC1/W0

Volumen: 0.52 m3

Gewicht: 1.30 to

ANr 297556

AG.: Alfred Döpker GmbH & Co. KG

BH.: Weserhöfe


BV.: Weserhöfe, Grüne

BO.: D-28199 Bremen

Bea.: Coker

Maßstab: 1: 16

Dat.: 06.07.2021

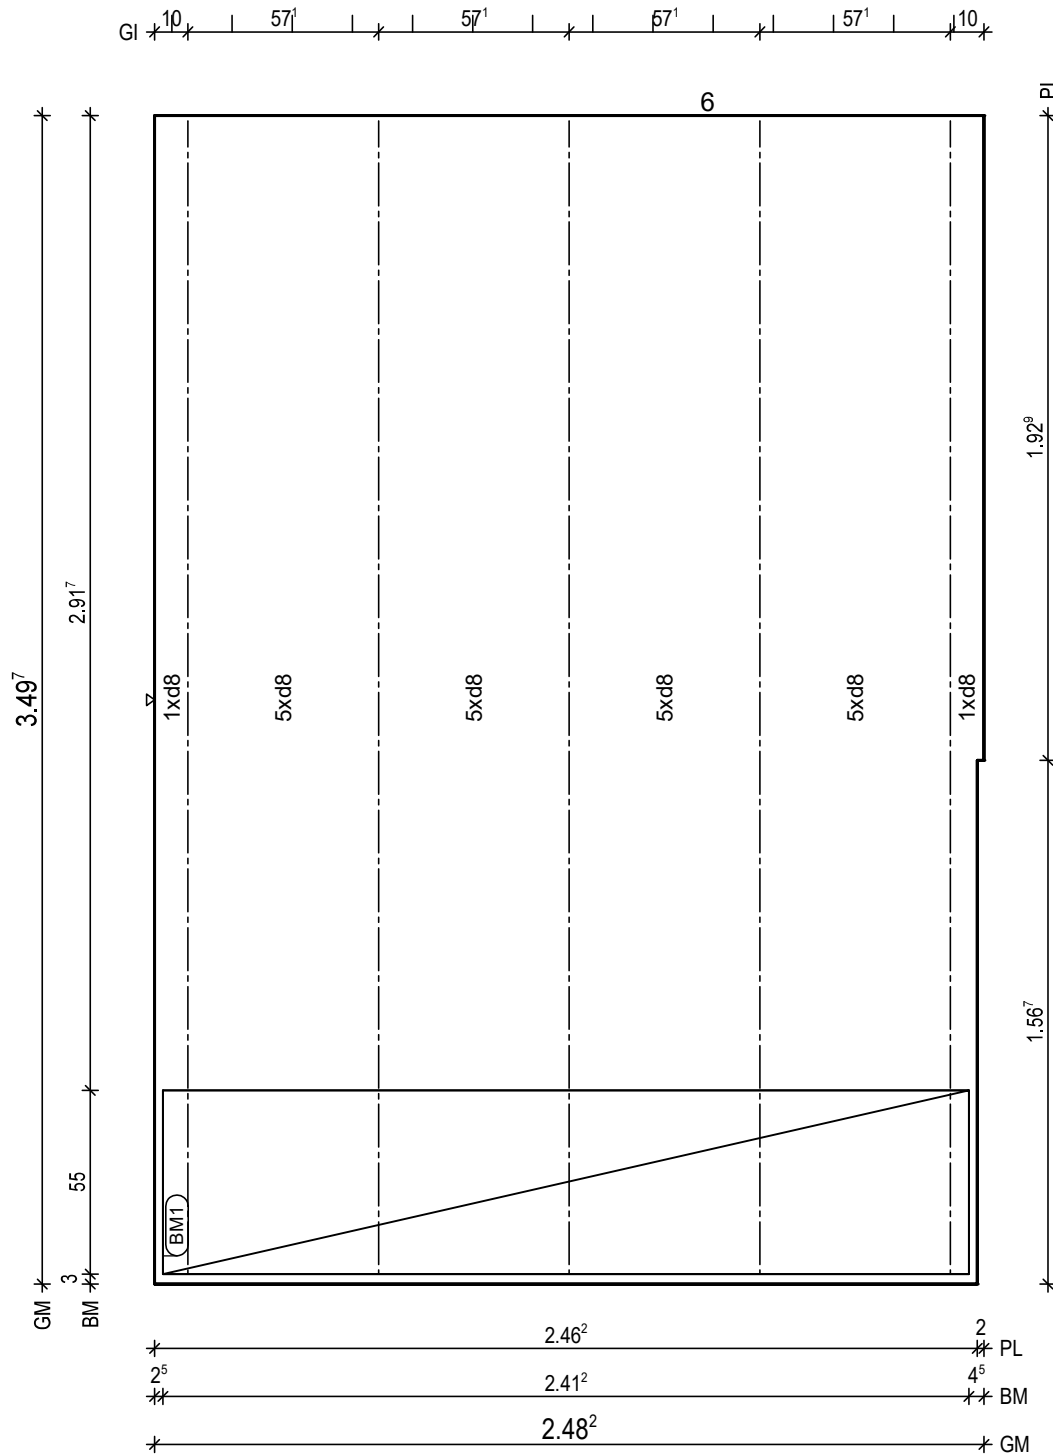

BitG: C25/30
Exp: XC1/W0
d: 6.0 cm
Fl: 8.65 m2

Bew: FDU6
c: 1.5 cm
as L*: 4.46 cm2/m
as Q*: 1.80 cm2/m
L*: 17 8/15-353
L*: 5 8/45-353
Q*: 8 6/50-243
Q*: 8 8/50-243

Git: 5 E 13 -346

BM1 1x
1 D335,241x123

55

13

PNr.: 297556D15

Pos: 32

Beton: C25/30

Dicke: 0.130 m

Expositionsklassen: XC1/WO

Volumen: 0.36 m3

Gewicht: 0.91 to

ANr 297556

AG.: Alfred Döpker GmbH & Co. KG

BH.: Weserhöfe



BV.: Weserhöfe, Grüne

BO.: D-28199 Bremen

Bea.: Coker

Maßstab: 1: 15

Dat.: 06.07.2021

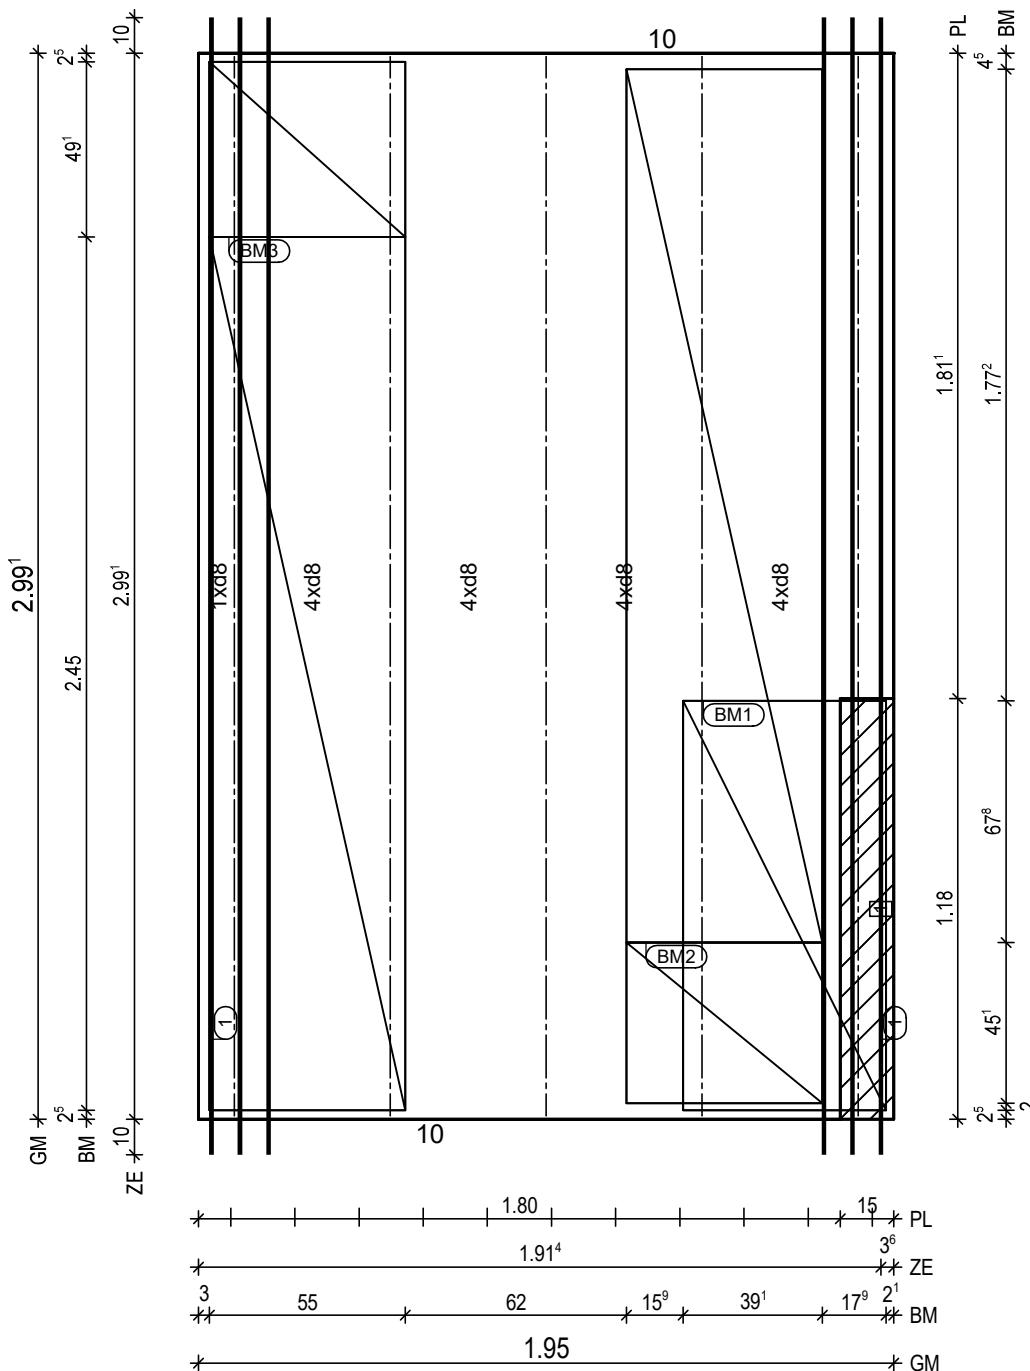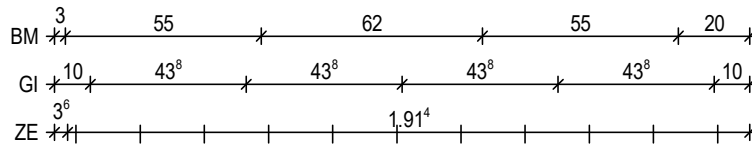

BitG: C25/30
Exp: XC1/WO
d: 6.0 cm
Fl: 5.83 m2

Bew: FDU6
c: 1.5 cm
as L*: 4.38 cm2/m
as Q*: 1.84 cm2/m
L*: 13 8/15-319
Q*: 7 6/50-190
Q*: 7 8/50-190

Glt: 5 E 13 -298

1 2x 3 12/8-319

BM1 1x
1 D335,115x123
57

BM2 1x
2 D335,245x123
3 D335,45x123
55

BM3 1x
4 D335,245x123
5 D335,49x123
55

1 1x Treppenkonsole h=13 b=14 1.18m

H/B = 420 / 297 (0.12m²)

PLANBAR

PNr.: 297556D15

Pos: 34

Beton: C25/30

Dicke: 0.130 m

Expositionsklassen: XC1/W0

Volumen: 0.30 m3

Gewicht: 0.74 to

ANr 297556

AG.: Alfred Döpker GmbH & Co. KG

BH.: Weserhöfe


BV.: Weserhöfe, Grüne

BO.: D-28199 Bremen

Bea.: Coker

Maßstab: 1: 12

Dat.: 06.07.2021

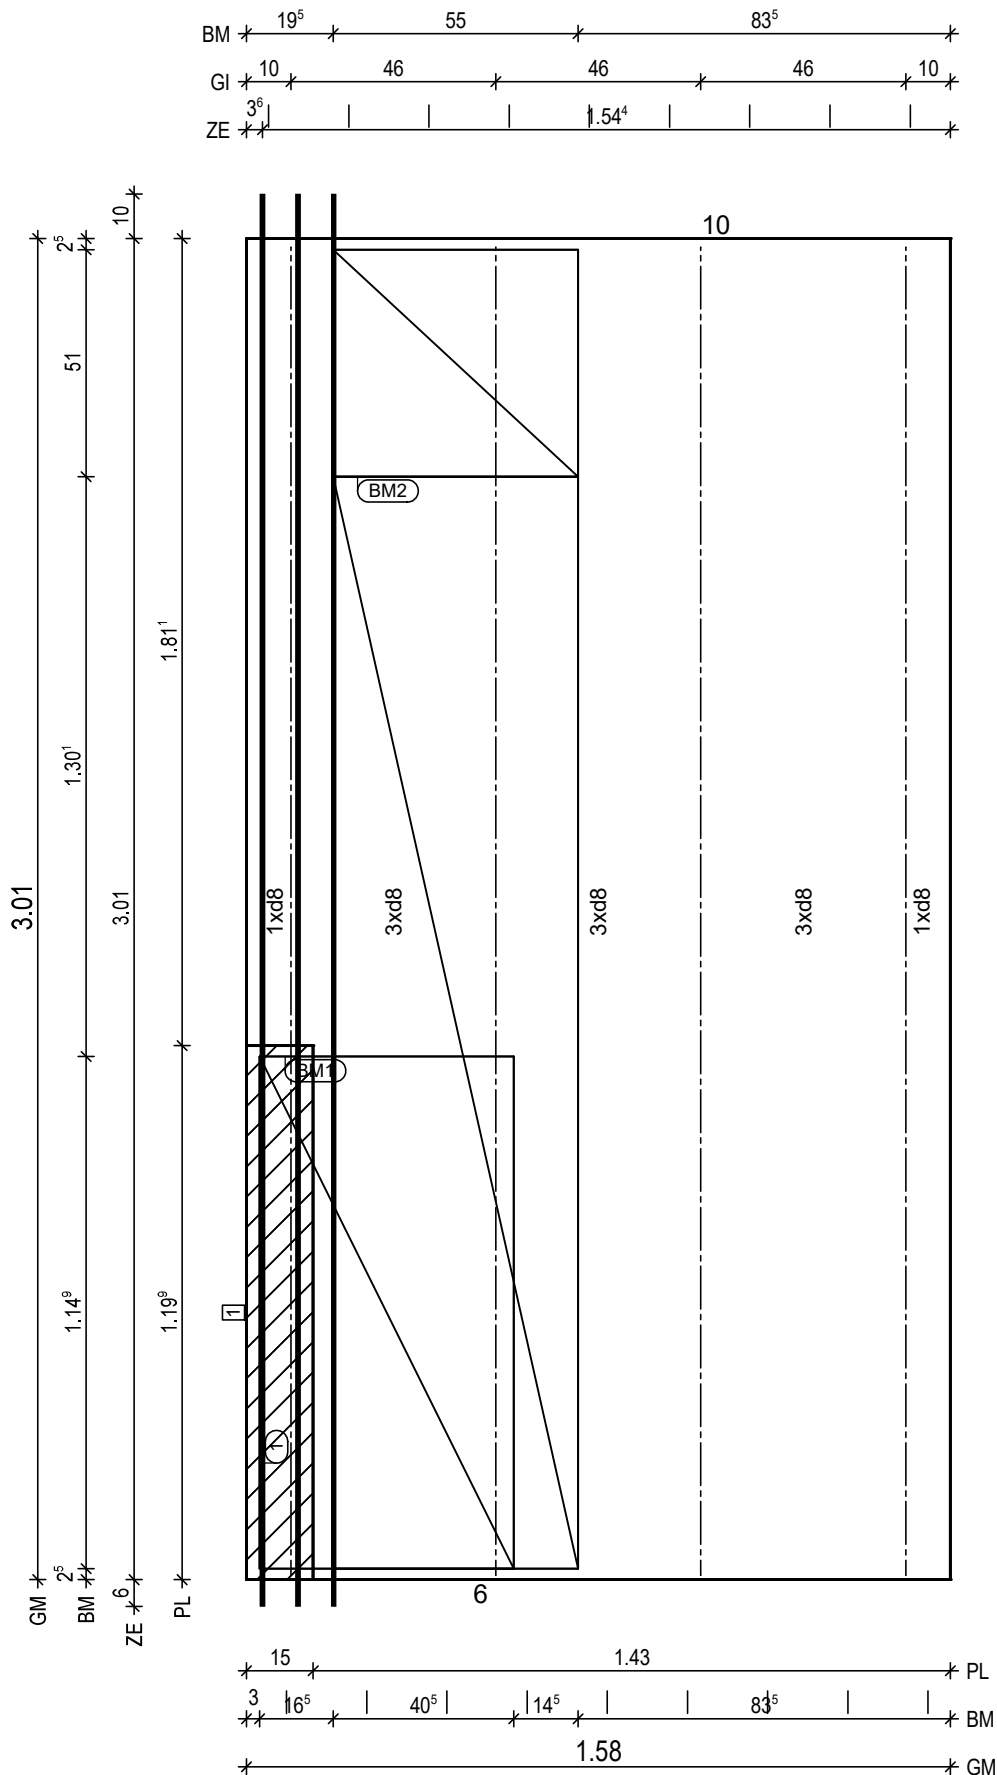

BitG: C25/30
Exp: XC1/W0
d: 6.0 cm
Fl: 4.75 m2

Bew: FDU4
c: 1.5 cm
as L*: 3.50 cm2/m
as Q*: 1.83 cm2/m
L*: 11 8/15-317
Q*: 7 6/50-152
Q*: 7 8/50-152

Git: 4 E 13 -299

① 1x 3 12/8-317

BM1 1x
① D335,115x123
57

BM2 1x
② D335,245x123
③ D335,51x123
55

① 1x Treppenkonsole h=13 b=14 1.20m

H/B = 420 / 297 (0.12m²)

PLANBAR

PNr.: 297556D15

Pos: 35

Beton: C25/30

Dicke: 0.060 m

Expositionsklassen: XC1/W0

Volumen: 0.60 m3

Gewicht: 1.50 to

ANr 297556

AG.: Alfred Döpker GmbH & Co. KG

BH.: Weserhöfe


BV.: Weserhöfe, Grüne

BO.: D-28199 Bremen

Bea.: Coker

Maßstab: 1: 17

Dat.: 06.07.2021

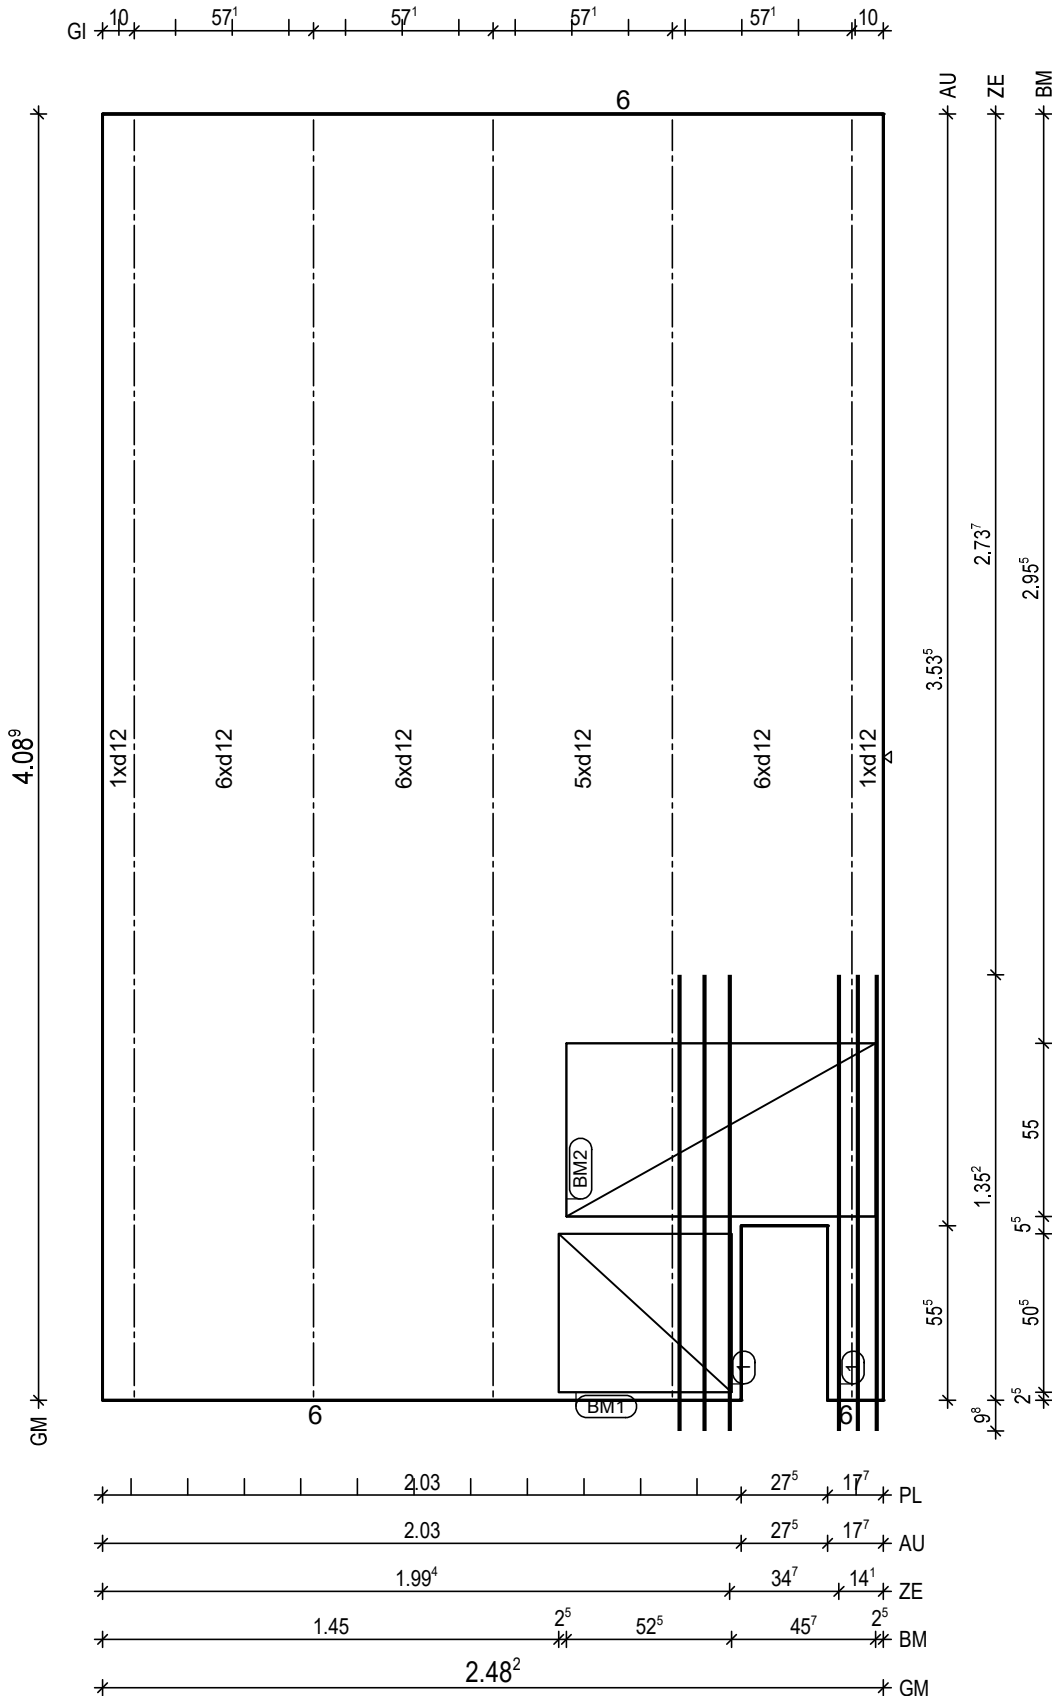

BitG: C25/30
Exp: XC1/W0
d : 6.0 cm
Fl : 10.00 m2

Bew : FDU14
c : 2.5 cm
as L* : 11.38 cm2/m
as Q* : 2.71 cm2/m
L* : 17 12/15-421
Q* : 8 12/30-421
Q* : 9 6/50-243
Q* : 17 8/25-243

Git 5 E 13 -407

① 1x 3 12/8-145
① 1x 3 12/6-145

BM1 1x
① D335,51x123
55

BM2 1x
② D335,98x123
55

PNr.: 297556D15

Pos: 37

Beton: C25/30

Dicke: 0.060 m

Expositionsklassen: XC1/W0

Volumen: 0.56 m3

Gewicht: 1.41 to

ANr 297556

AG.: Alfred Döpker GmbH & Co. KG

BH.: Weserhöfe



BV.: Weserhöfe, Grüne

BO.: D-28199 Bremen

Bea.: Coker

Maßstab: 1: 18

Dat.: 06.07.2021

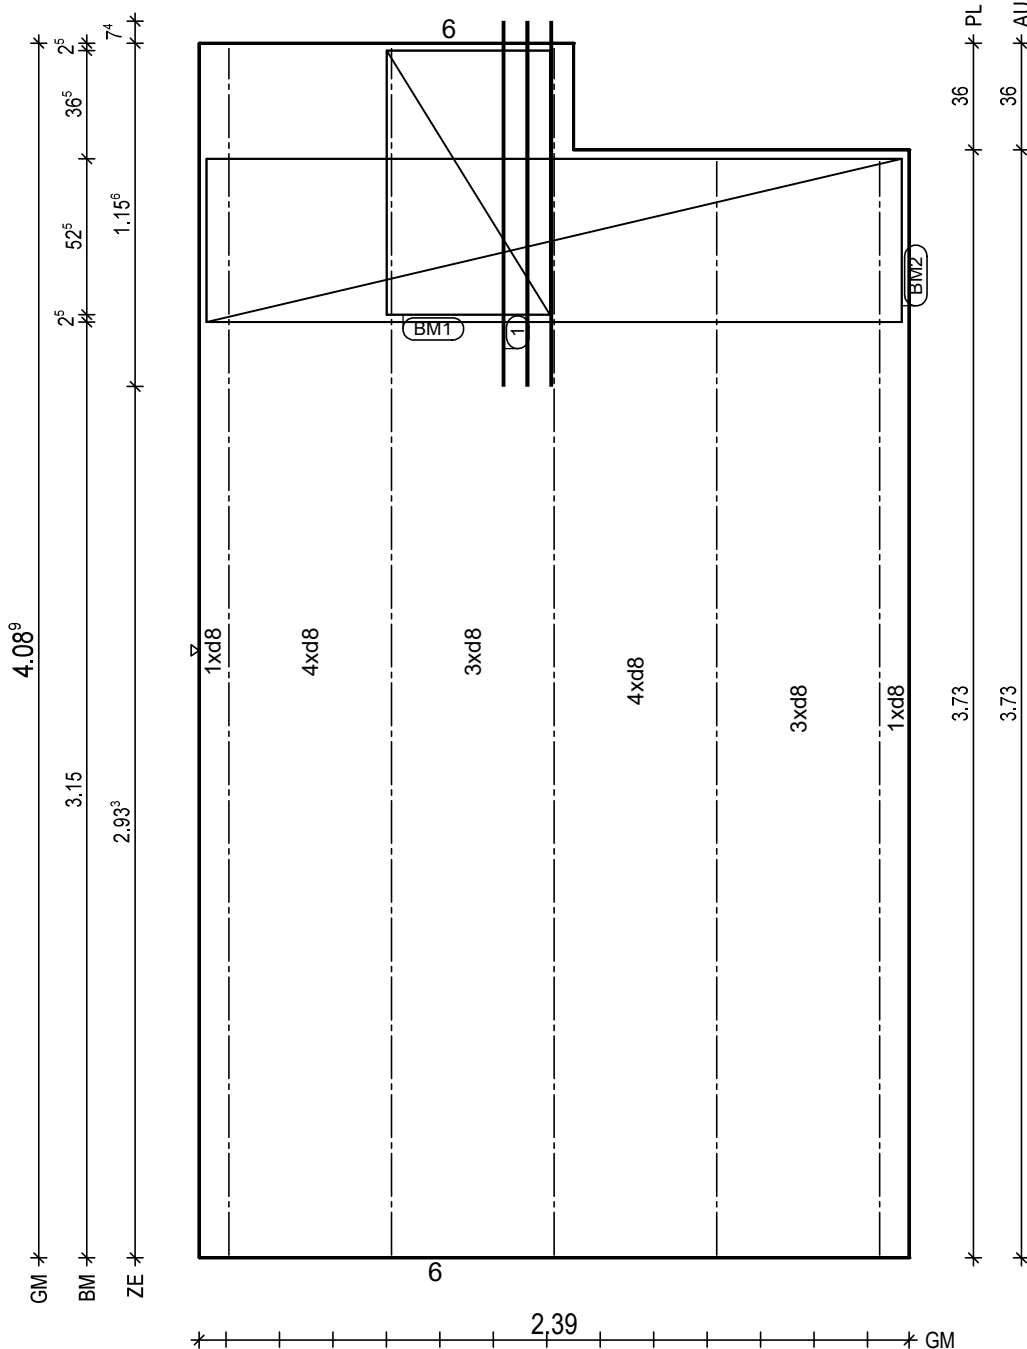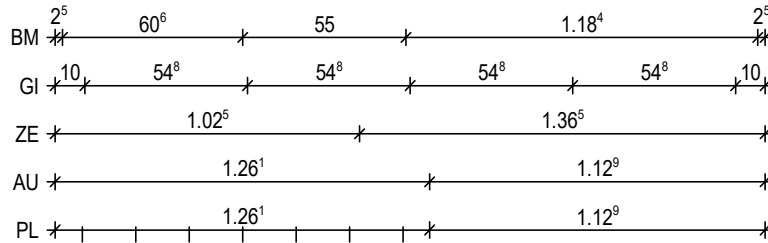

BitG: C25/30
Exp: XC1/W0
d: 6.0 cm
Fl: 9.37 m2

Bew: FDU4
c: 2.5 cm
as L*: 3.37 cm2/m
as Q*: 1.73 cm2/m
L*: 16 8/15-421
Q*: 9 6/50-234
Q*: 9 8/50-234

Git: 2 E 13 -369
Git: 3 E 13 -407

① 1x 3 12/8-123

BM1 1x
① D335,89x123
55
13

BM2 1x
② D335,234x123
55
13

PNr.: 297556D15

Pos: 38

Beton: C25/30

Dicke: 0.060 m

Expositionsklassen: XC1/W0

Volumen: 0.60 m3

Gewicht: 1.50 to

ANr 297556

AG.: Alfred Döpker GmbH & Co. KG

BH.: Weserhöfe


BV.: Weserhöfe, Grüne

BO.: D-28199 Bremen

Bea.: Coker

Maßstab: 1: 19

Dat.: 06.07.2021

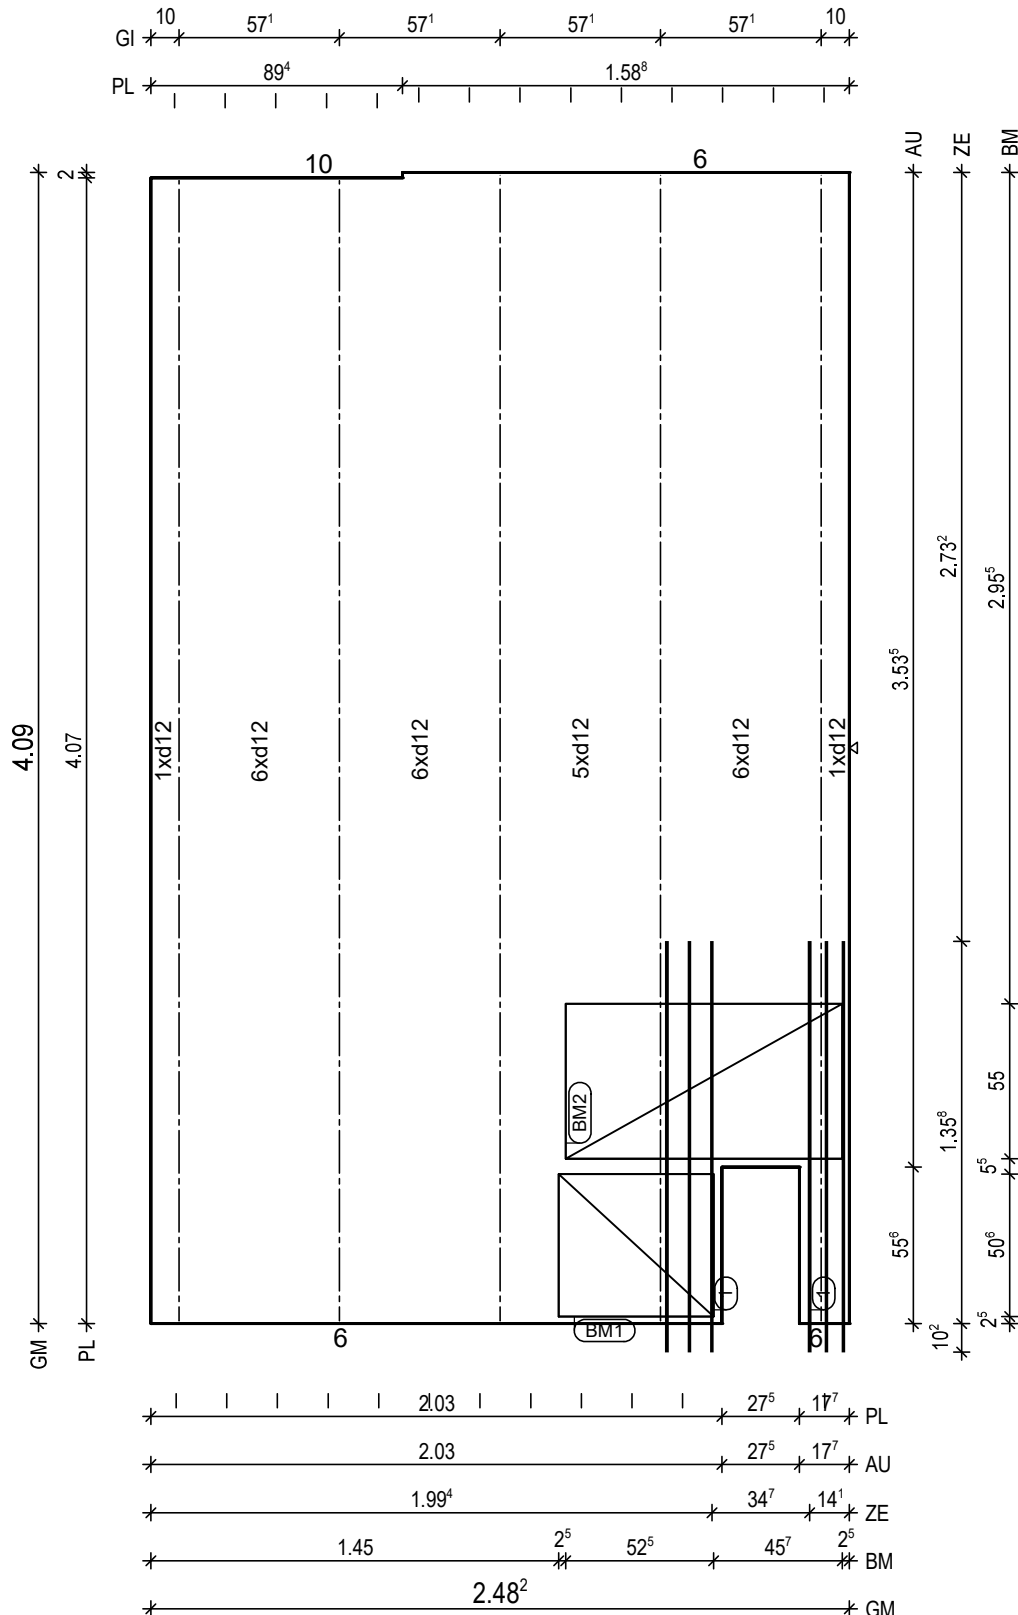

BitG: C25/30
Exp: XC1/W0
d: 6.0 cm
Fl: 9.98 m2

Bew: FDU14
c: 2.5 cm
as L*: 11.38 cm2/m
as Q*: 2.71 cm2/m
L*: 17 12/15-423
L*: 8 12/30-423
Q*: 9 6/50-243
Q*: 17 8/25-243

Git: 3 E 13 -408
Git: 2 E 13 -406

① 1x 3 12/8-146
① 1x 3 12/6-146

BM1 1x
① D335,51x123

55

BM2 1x
② D335,98x123

55

H/B = 420 / 297 (0.12m²)

PLANBAR

PNr.: 297556D15

Pos: 39

Beton: C25/30

Dicke: 0.060 m

Expositionsklassen: XC1/W0

Volumen: 0.61 m³

Gewicht: 1.52 to

ANr 297556

AG.: Alfred Döpker GmbH & Co. KG

BH.: Weserhöfe


BV.: Weserhöfe, Grüne

BO.: D-28199 Bremen

Bea.: Coker

Maßstab: 1: 16

Dat.: 06.07.2021

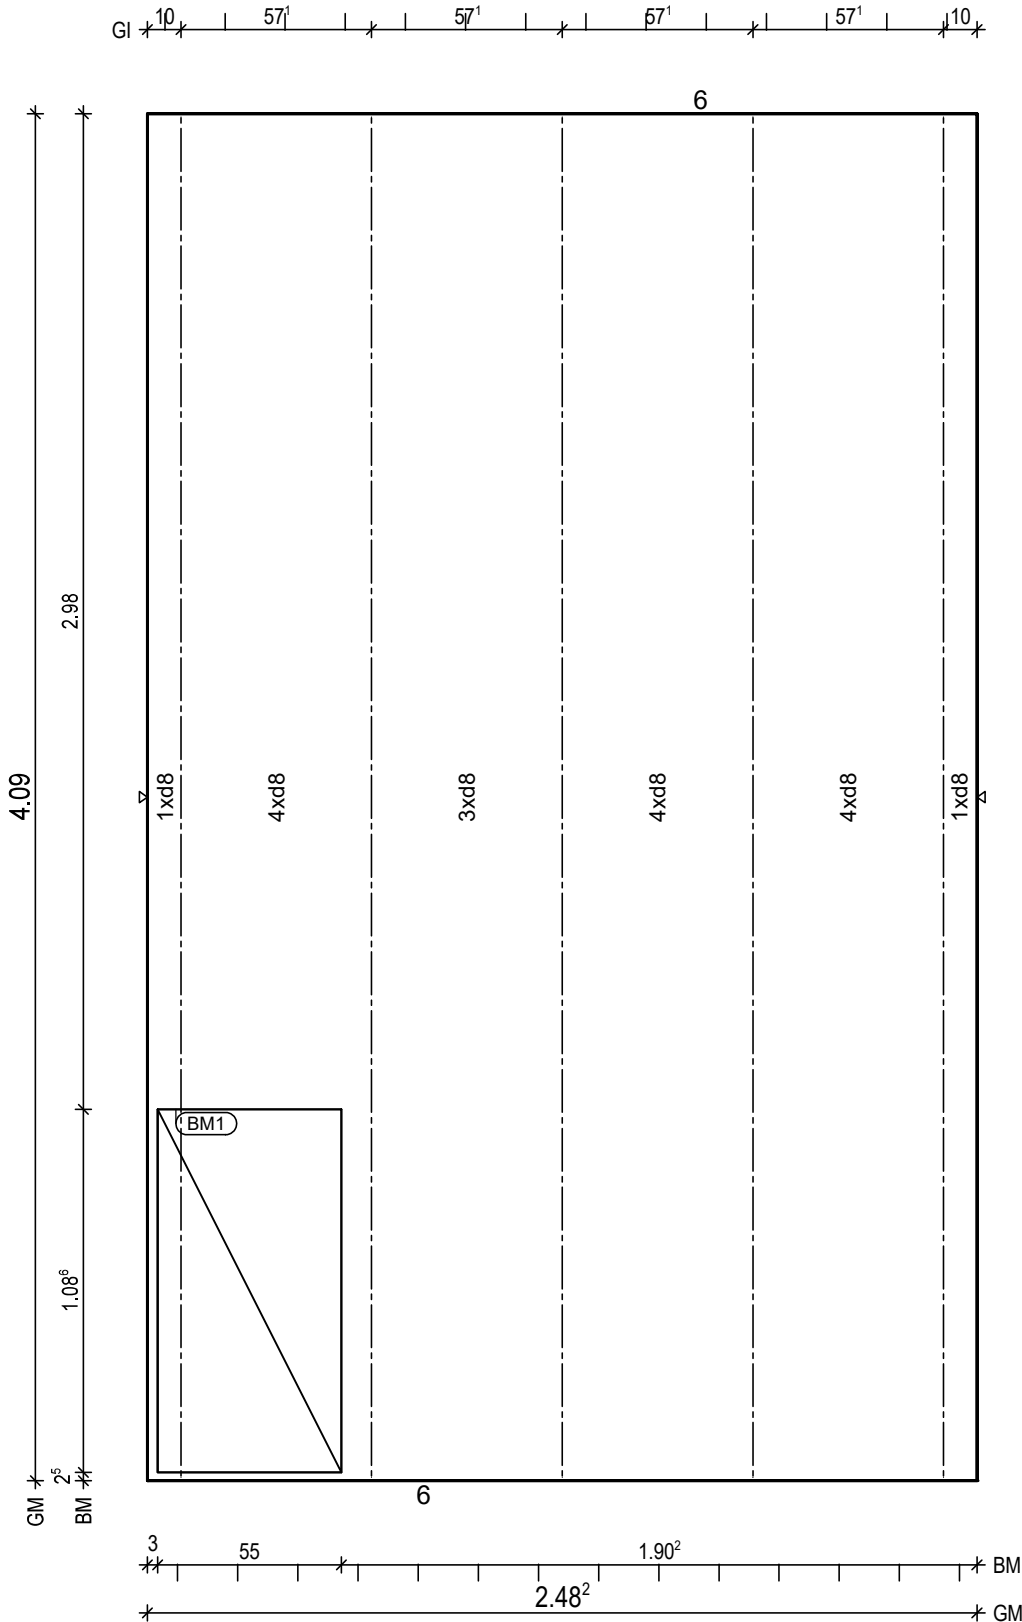

BitG: C25/30
Exp: XC1/W0
d: 6.0 cm
Fl: 10.15 m²

Bew: FDU4
c: 2.5 cm
as L*: 3.45 cm²/m
as Q*: 1.73 cm²/m
L*: 17 8/15-421
Q*: 9 6/50-243
Q*: 9 8/50-243

Git 5 E 13 -408

BM1 1x
1 D335,109x123

55

13

PNr.: 297556D15

Pos: 40

Beton: C25/30

Dicke: 0.060 m

Expositionsklassen: XC1/W0

Volumen: 0.56 m3

Gewicht: 1.41 to

ANr 297556

AG.: Alfred Döpker GmbH & Co. KG

BH.: Weserhöfe

BV.: Weserhöfe, Grüne


BO.: D-28199 Bremen

Bea.: Coker

Maßstab: 1: 18

Dat.: 06.07.2021

BM	2 ⁵	60 ⁶	55	1.18 ⁴	2 ⁵
GI	10	54 ⁸	54 ⁸	54 ⁸	54 ⁸
ZE		1.02 ⁵		1.36 ⁵	
AU		1.26 ¹		1.12 ⁹	
PL		1.26 ¹		1.12 ⁹	

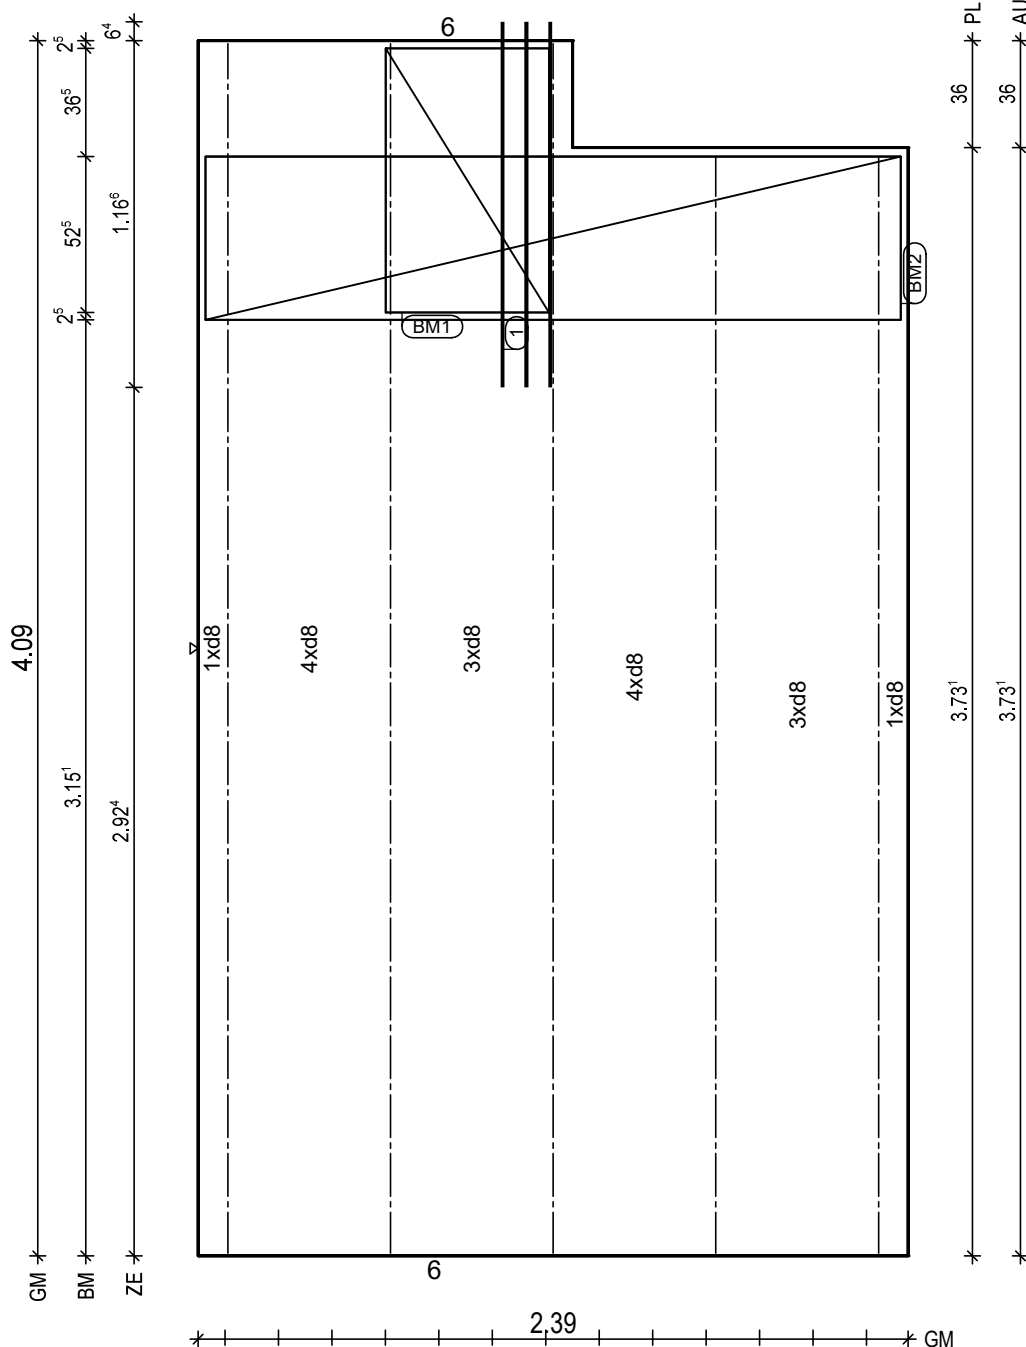

BitG: C25/30
Exp: XC1/W0
d: 6.0 cm
Fl: 9.37 m2

Bew: FDU4
c: 2.5 cm
as L*: 3.37 cm2/m
as Q*: 1.73 cm2/m
L*: 16 8/15-421
Q*: 9 6/50-234
Q*: 9 8/50-234

Git: 2 E 13 -370
Git: 3 E 13 -408

① 1x 3 12/8-123

BM1 1x
① D335,89x123

55

13

BM2 1x
② D335,234x123

55

13

PNr.: 297556D15

Pos: 41

Beton: C25/30

Dicke: 0.060 m

Expositionsklassen: XC1/W0

Volumen: 0.73 m3

Gewicht: 1.82 to

ANr 297556

AG.: Alfred Döpker GmbH & Co. KG

BH.: Weserhöfe

BV.: Weserhöfe, Grüne

BO.: D-28199 Bremen

Bea.: Coker

Maßstab: 1: 15

Dat.: 06.07.2021

Gl 10' | 57' | * | 57' | * | 57' | * | 57' | 10'

6

4.88

1xd8

5xd8

5xd8

5xd8

5xd8

1xd8

6

2.48²

GM *

* GM

BtG: C25/30
Exp: XC1/W0
d : 6.0 cm
Fl : 12.11 m2Bew : FDU6
c : 2.5 cm
as L*: 4.46 cm2/m
as Q*: 1.77 cm2/m
L* : 17 8/15-500
L* : 5 8/45-500
Q* : 11 6/50-243
Q* : 11 8/50-243

Git: 5 E 13 -486

H/B = 420 / 297 (0.12m²)

PLANBAR

PNr.: 297556D15

Pos: 42

Beton: C25/30

Dicke: 0.060 m

Expositionsklassen: XC1/WO

Volumen: 0.68 m3

Gewicht: 1.69 to

ANr 297556

AG.: Alfred Döpker GmbH & Co. KG

BH.: Weserhöfe



BV.: Weserhöfe, Grüne

BO.: D-28199 Bremen

Bea.: Coker

Maßstab: 1: 19

Dat.: 06.07.2021

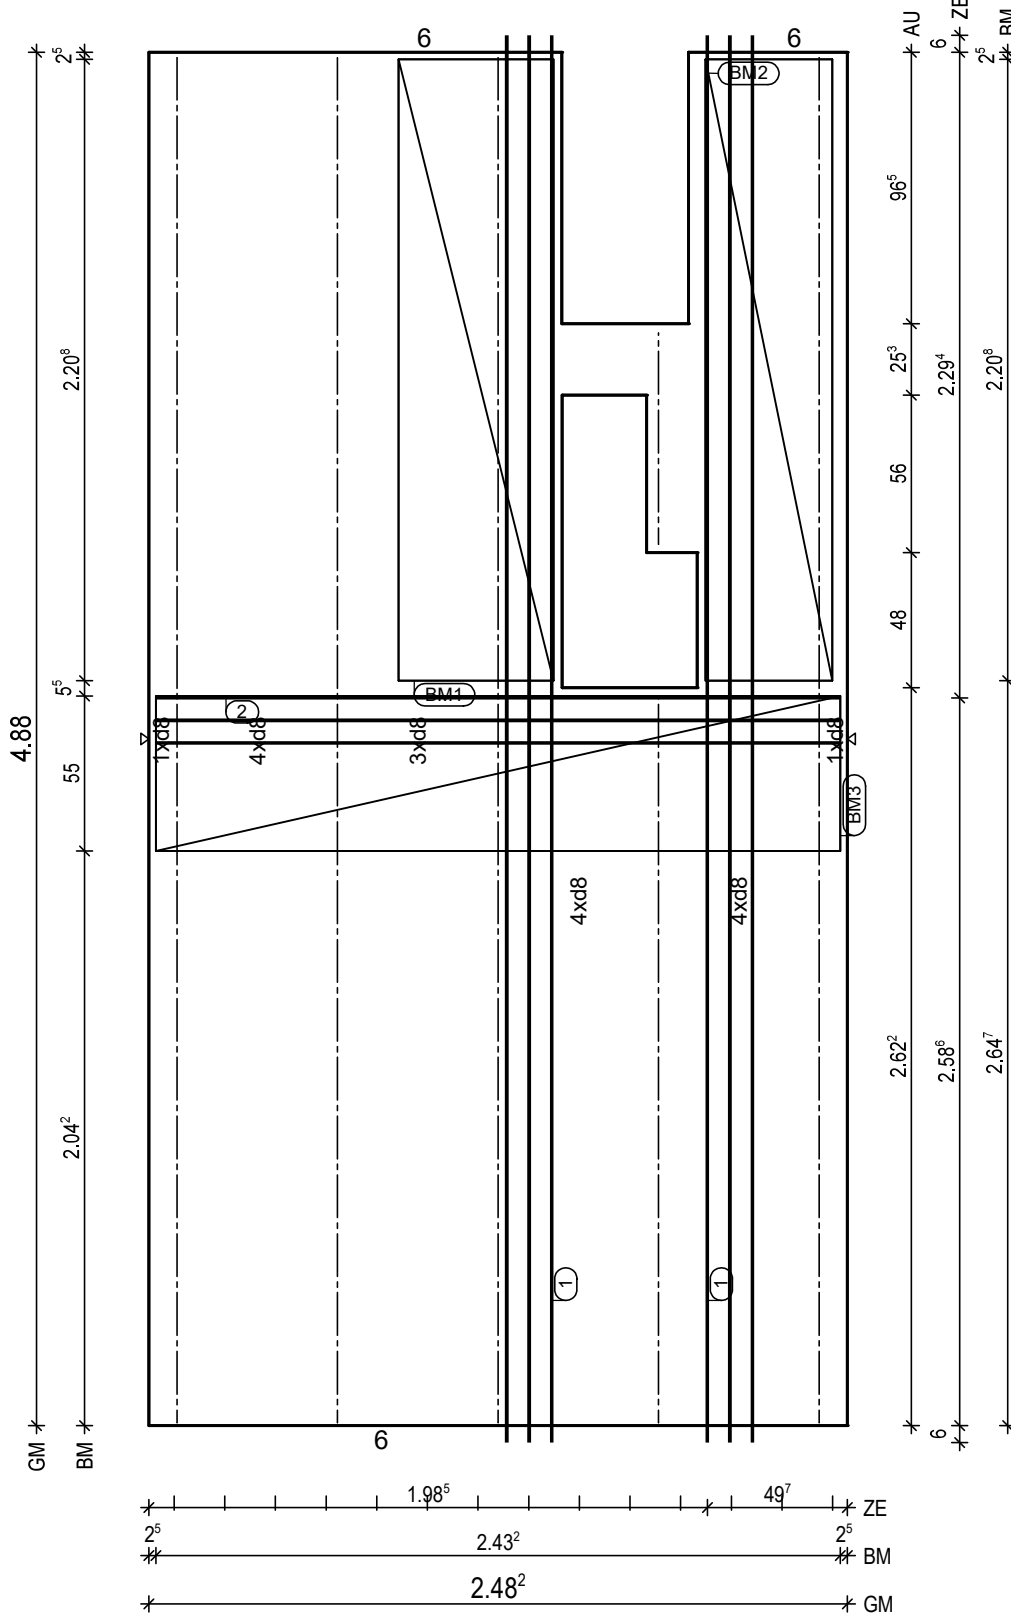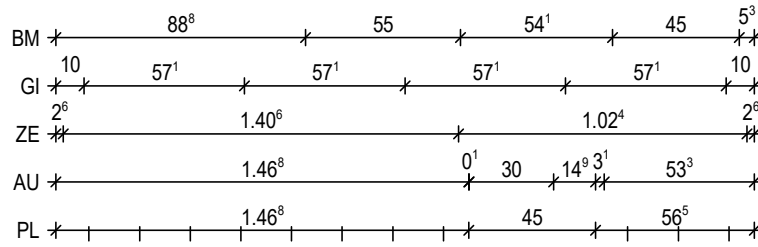

BtG: C25/30
Exp: XC1/WO
d: 6.0 cm
Fl: 11.28 m2

Bew: FDU4
c: 2.5 cm
as L*: 3.45 cm2/m
as Q*: 1.77 cm2/m
L*: 17 8/15-500
Q*: 11 6/50-243
Q*: 11 8/50-243

Git: 1 E 13 -486
Git: 1 E 13 -259
Git: 1 E 13 -76
Git: 3 E 13 -486

① 2x 3 12/8-500
② 1x 3 12/8-243

BM1 1x
① D335,221x123

55
13

BM2 1x
② D335,221x103

45
13

BM3 1x
③ D335,243x123

55
13

PNr.: 297556D15

Pos: 43

Beton: C25/30

Dicke: 0.060 m

Expositionsklassen: XC1/W0

Volumen: 0.73 m3

Gewicht: 1.82 to

ANr 297556

AG.: Alfred Döpker GmbH & Co. KG

BH.: Weserhöfe

BV.: Weserhöfe, Grüne

BO.: D-28199 Bremen

Bea.: Coker

Maßstab: 1: 15

Dat.: 06.07.2021

Gl 10' | 57' | * | 57' | * | 57' | * | 57' | 10'

6

4.88

1xd8

4xd8

3xd8

4xd8

4xd8

1xd8

GM *

6

2.48²

* GM

BtG: C25/30
Exp: XC1/W0
d: 6.0 cm
Fl: 12.11 m²Bew: FDU4
c: 2.5 cm
as L*: 3.45 cm²/m
as Q*: 1.77 cm²/m
L*: 17 8/15-500
Q*: 11 6/50-243
Q*: 11 8/50-243

Git: 5 E 13 -486

H/B = 420 / 297 (0.12m²)

PLANBAR

PNr.: 297556D15

Pos: 45

Beton: C25/30

Dicke: 0.060 m

Expositionsklassen: XC1/W0

Volumen: 0.44 m3

Gewicht: 1.10 to

ANr 297556

AG.: Alfred Döpker GmbH & Co. KG

BH.: Weserhöfe


BV.: Weserhöfe, Grüne

BO.: D-28199 Bremen

Bea.: Coker

Maßstab: 1: 13

Dat.: 06.07.2021

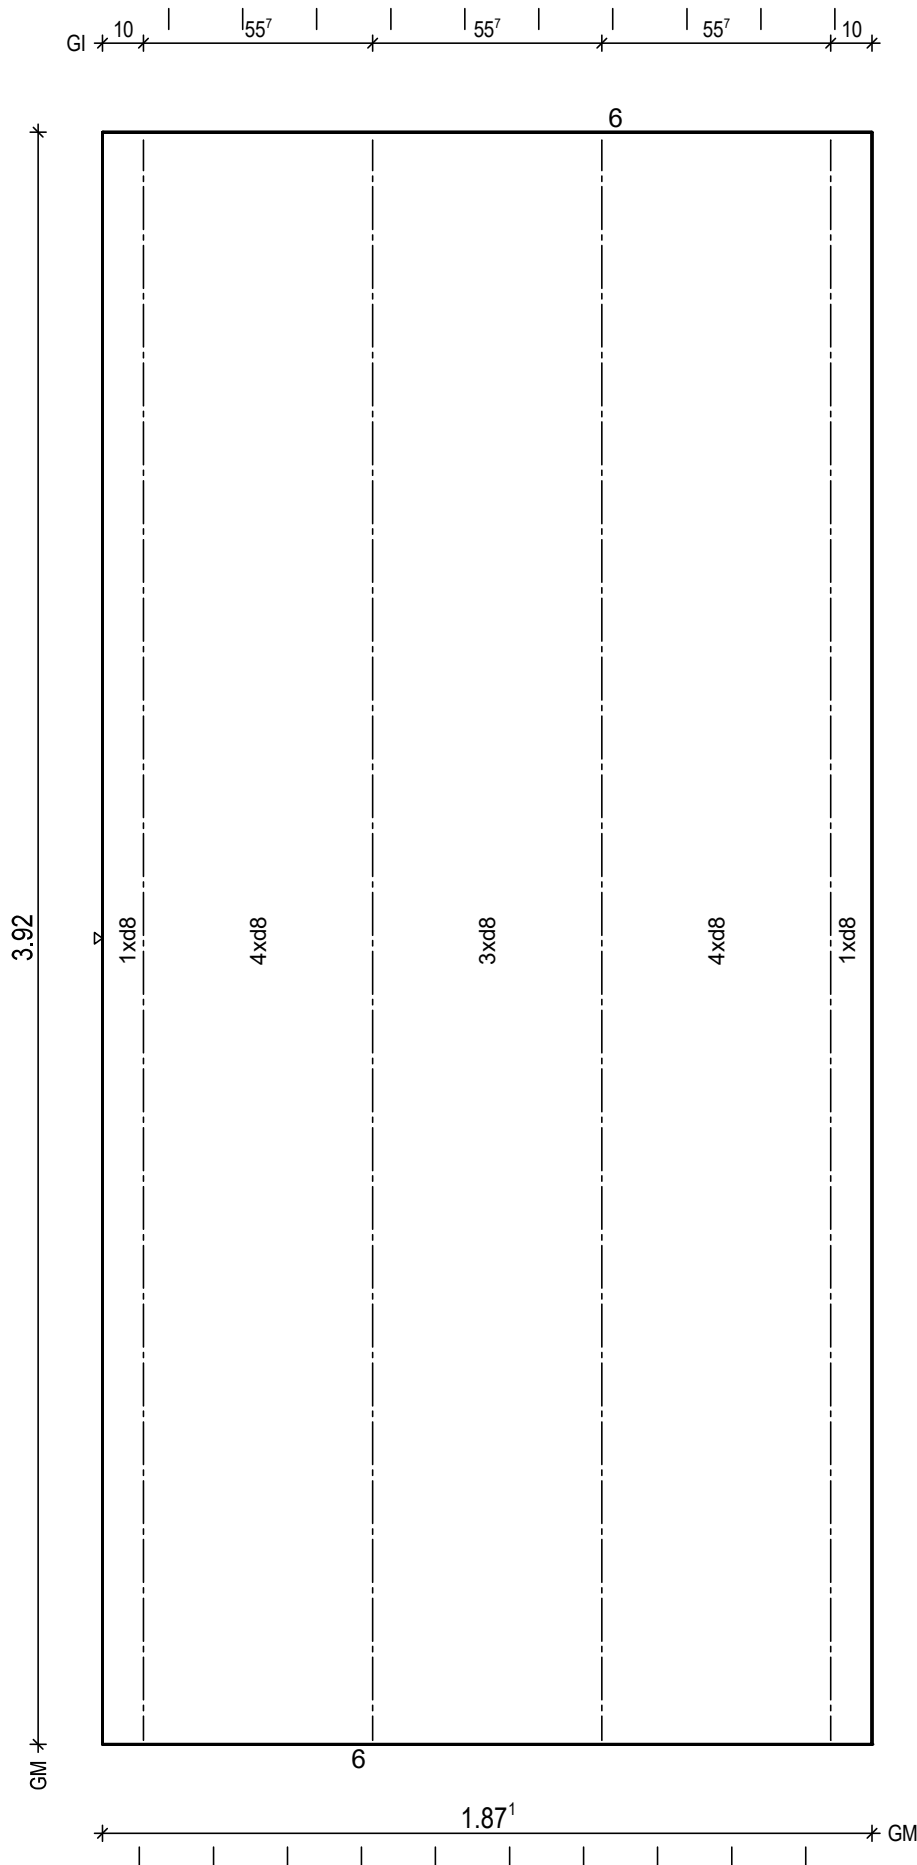

BtG: C25/30
Exp: XC1/W0
d: 6.0 cm
Fl: 7.33 m²

Bew: FDU4
c: 2.5 cm
as L*: 3.49 cm²/m
as Q*: 1.80 cm²/m
L*: 13 8/15-404
Q*: 9 6/50-182
Q*: 9 8/50-182

Git: 4 E 13 -390

H/B = 420 / 297 (0.12m²)

PLANBAR