

PNr.: 297556D15

Pos: 1

Beton: C25/30

Dicke: 0.060 m

Expositionsklassen: XC1/W0

Volumen: 0.26 m³

Gewicht: 0.65 to

ANr 297556

AG.: Alfred Döpker GmbH & Co. KG

BH.: Weserhöfe



BV.: Weserhöfe, Grüne

BO.: D-28199 Bremen

Bea.: Coker

Maßstab: 1: 11

Dat.: 03.06.2021

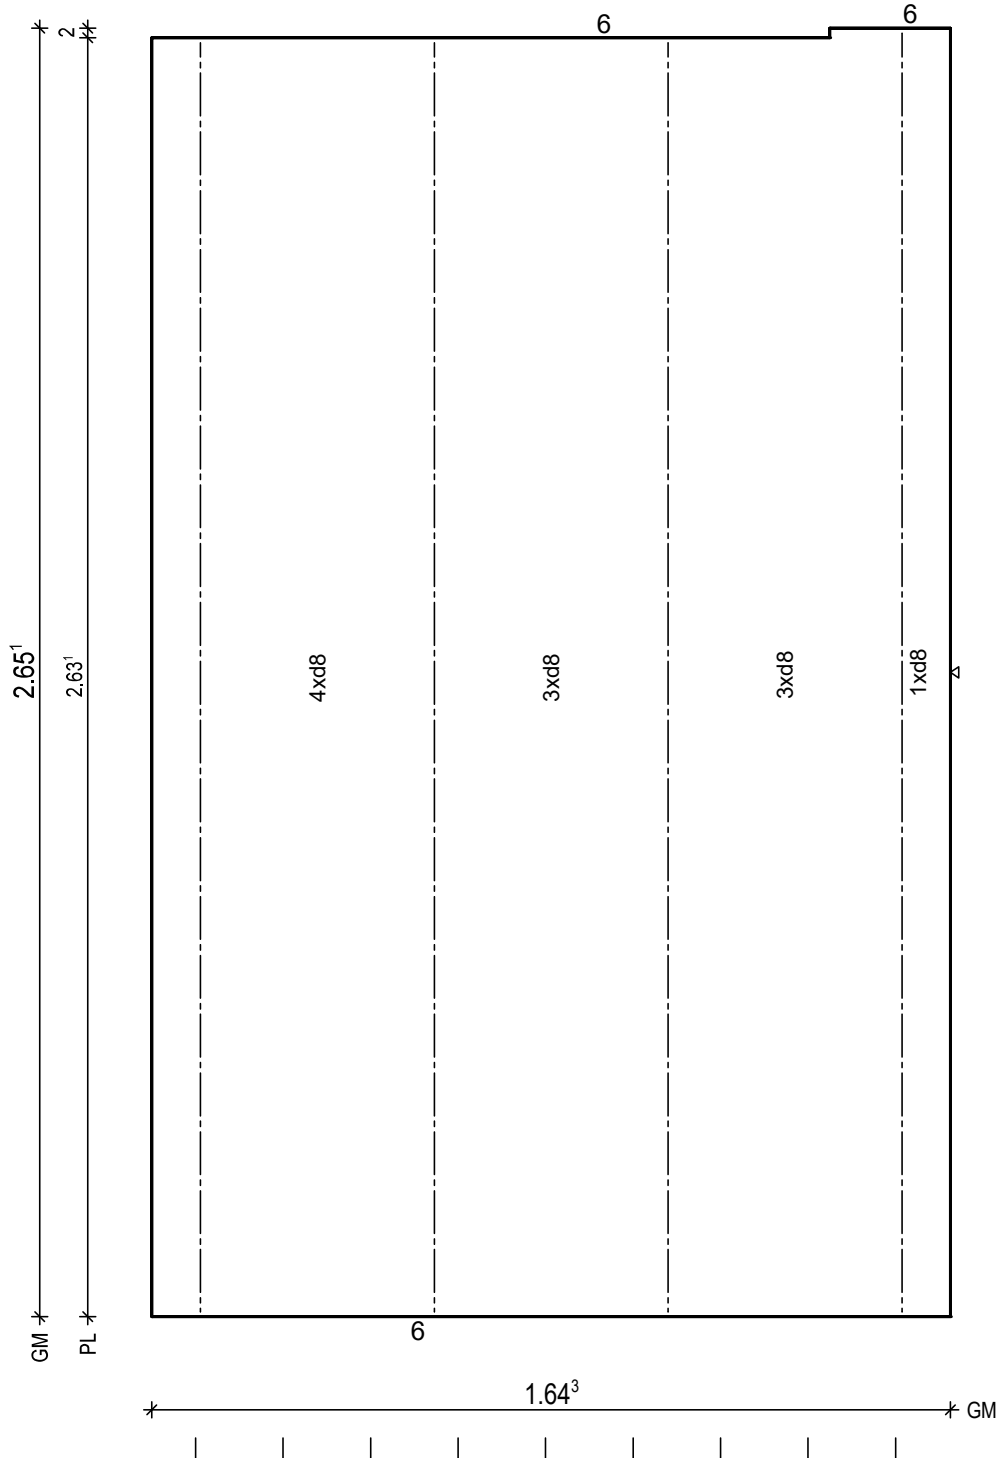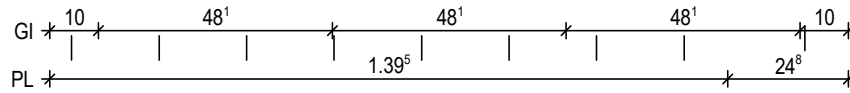

BtG: C25/30
Exp: XC1/W0
d: 6.0 cm
Fl: 4.33 m²

Bew: FDU4
c: 1.5 cm
as L*: 3.37 cm²/m
as Q*: 1.89 cm²/m
L*: 11 8/15-277
Q*: 7 6/50-159
Q*: 6 8/50-159

Git: 1 E 13 -264

Git: 3 E 13 -262

H/B = 420 / 297 (0.12m²)

PLANBAR

PNr.: 297556D15

Pos: 2

Beton: C25/30

Dicke: 0.060 m

Expositionsklassen: XC1/W0

Volumen: 0.39 m3

Gewicht: 0.99 to

ANr: 297556
AG.: Alfred Döpker GmbH & Co. KG
BH.: Weserhöfe


BV.: Weserhöfe, Grüne
BO.: D-28199 Bremen
Bea.: Coker

Maßstab: 1: 15
Dat.: 03.06.2021

Gl * 10 * | 57' | * | 57' | * | 57' | * | 57' | * | 10 *

6

2.65'
GM *

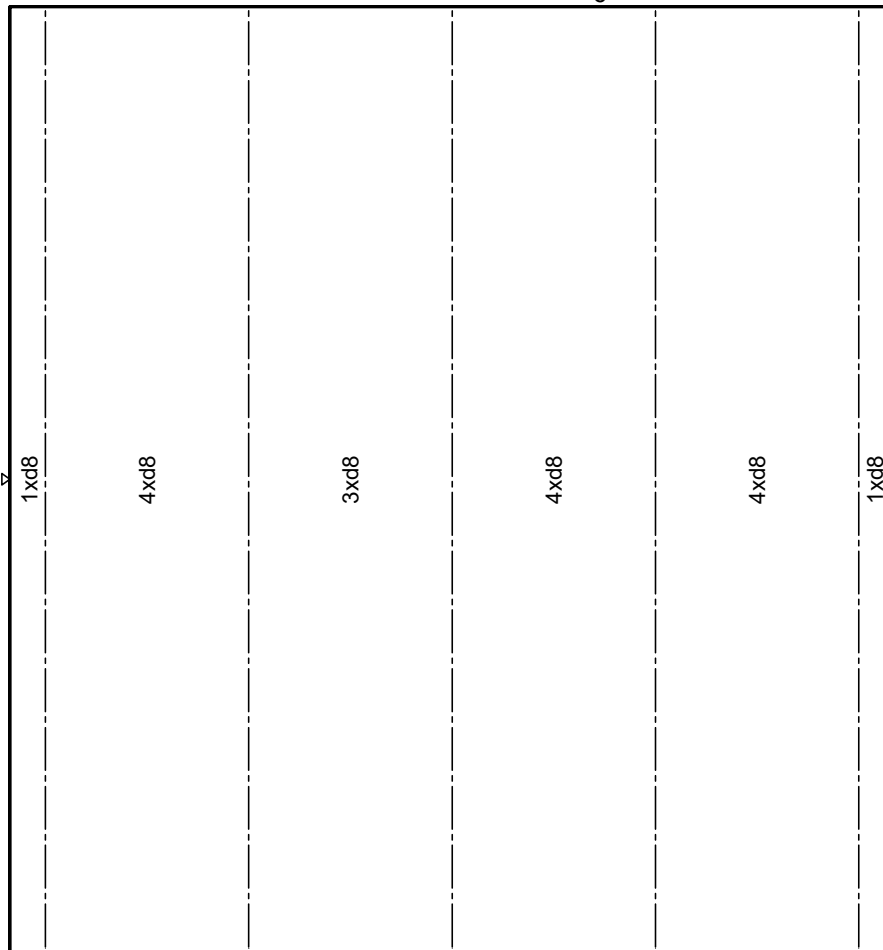

6

2.48²

* GM

BtG: C25/30
Exp: XC1/W0
d: 6.0 cm
Fl: 6.58 m2

Bew: FDU4
c: 1.5 cm
as L*: 3.45 cm2/m
as Q*: 1.89 cm2/m
L*: 17 8/15-277
Q*: 7 6/50-243
Q*: 6 8/50-243

Git: 5 E 13 -264

H/B = 420 / 297 (0.12m²)

PLANBAR

PNr.: 297556D15

Pos: 3

Beton: C25/30

Dicke: 0.060 m

Expositionsklassen: XC1/W0

Volumen: 0.50 m3

Gewicht: 1.25 to

ANr 297556

AG.: Alfred Döpker GmbH & Co. KG

BH.: Weserhöfe

BV.: Weserhöfe, Grüne


BO.: D-28199 Bremen

Bea.: Coker

Maßstab: 1: 15

Dat.: 03.06.2021

Gl 10 57' 57' 57' 57' 10

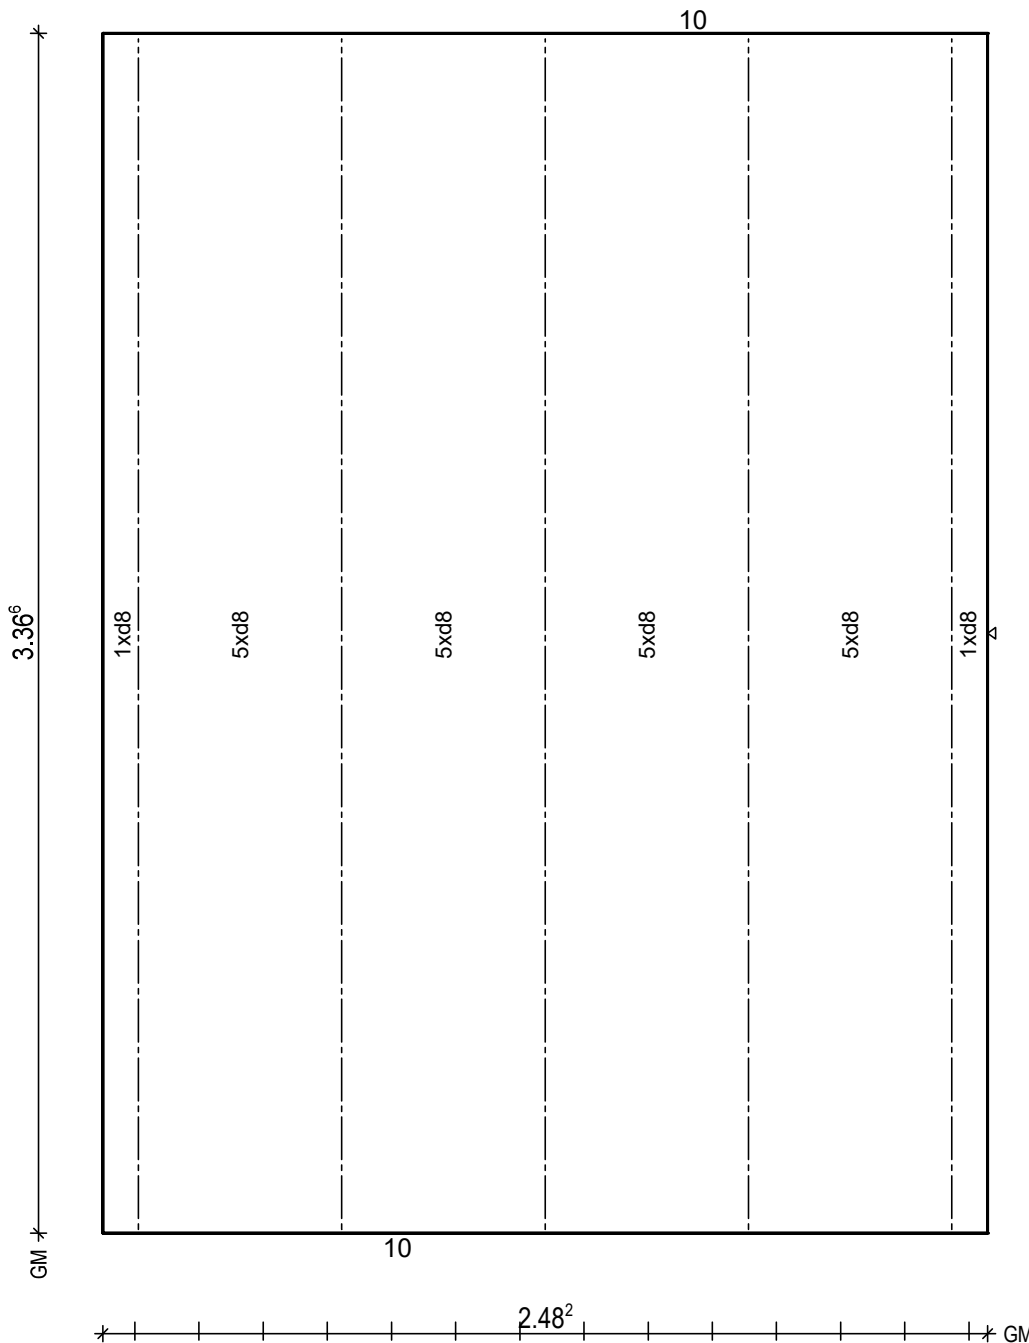

BtG: C25/30
Exp: XC1/W0
d: 6.0 cm
Fl: 8.35 m2

Bew: FDU6
c: 1.5 cm
as L*: 4.46 cm2/m
as Q*: 1.87 cm2/m
L*: 17 8/15-357
L*: 5 8/45-357
Q*: 8 6/50-243
Q*: 8 8/50-243

Git: 5 E 13 -335

H/B = 420 / 297 (0.12m²)

PLANBAR

PNr.: 297556D15

Pos: 4

Beton: C25/30

Dicke: 0.060 m

Expositionsklassen: XC1/W0

Volumen: 0.17 m3

Gewicht: 0.41 to

ANr 297556

AG.: Alfred Döpker GmbH & Co. KG

BH.: Weserhöfe


BV.: Weserhöfe, Grüne

BO.: D-28199 Bremen

Bea.: Coker

Maßstab: 1: 13

Dat.: 03.06.2021

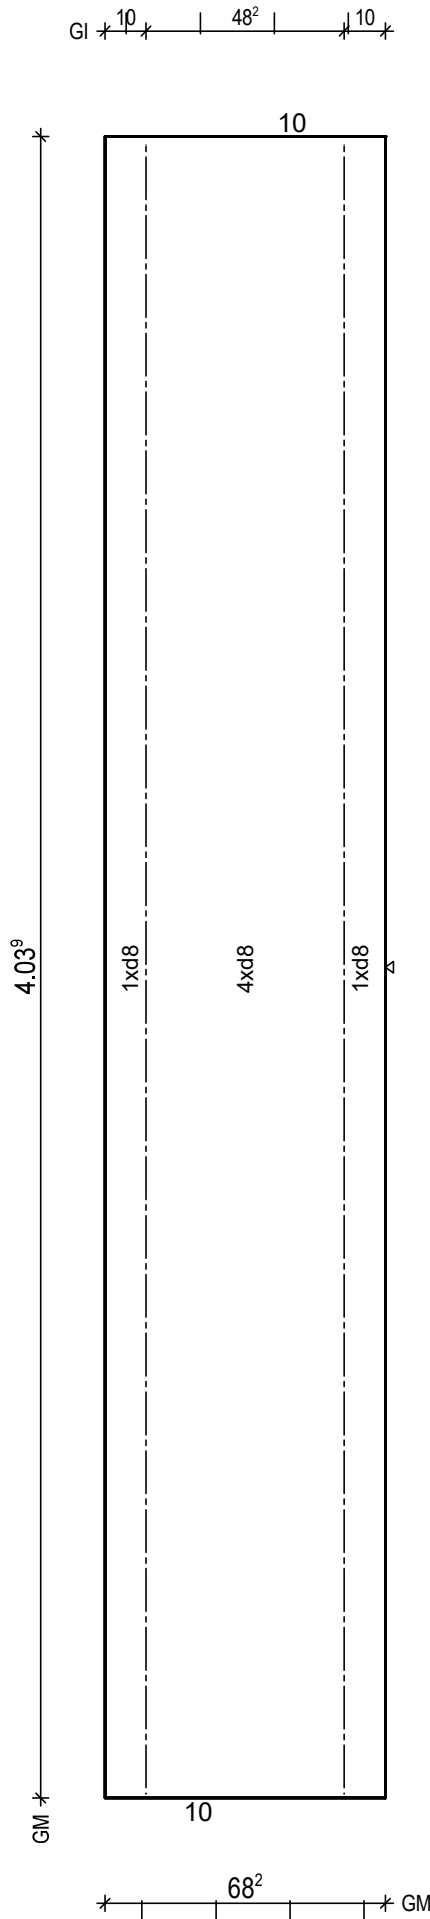

BtG: C25/30
Exp: XC1/W0
d: 6.0 cm
Fl: 2.75 m2

Bew: FDU6
c: 1.5 cm
as L*: 4.43 cm2/m
as Q*: 1.75 cm2/m
L*: 5 8/15-424
L*: 1 8-424
Q*: 9 6/50-63
Q*: 9 8/50-63

Git: 2 E 13 -402

H/B = 420 / 297 (0.12m²)

PLANBAR

PNr.: 297556D15

Pos: 5

Beton: C25/30

Dicke: 0.060 m

Expositionsklassen: XC1/WO

Volumen: 1.13 m³

Gewicht: 2.83 to

ANr 297556

AG.: Alfred Döpker GmbH & Co. KG

BH.: Weserhöfe


BV.: Weserhöfe, Grüne

BO.: D-28199 Bremen

Bea.: Coker

Maßstab: 1: 25

Dat.: 03.06.2021

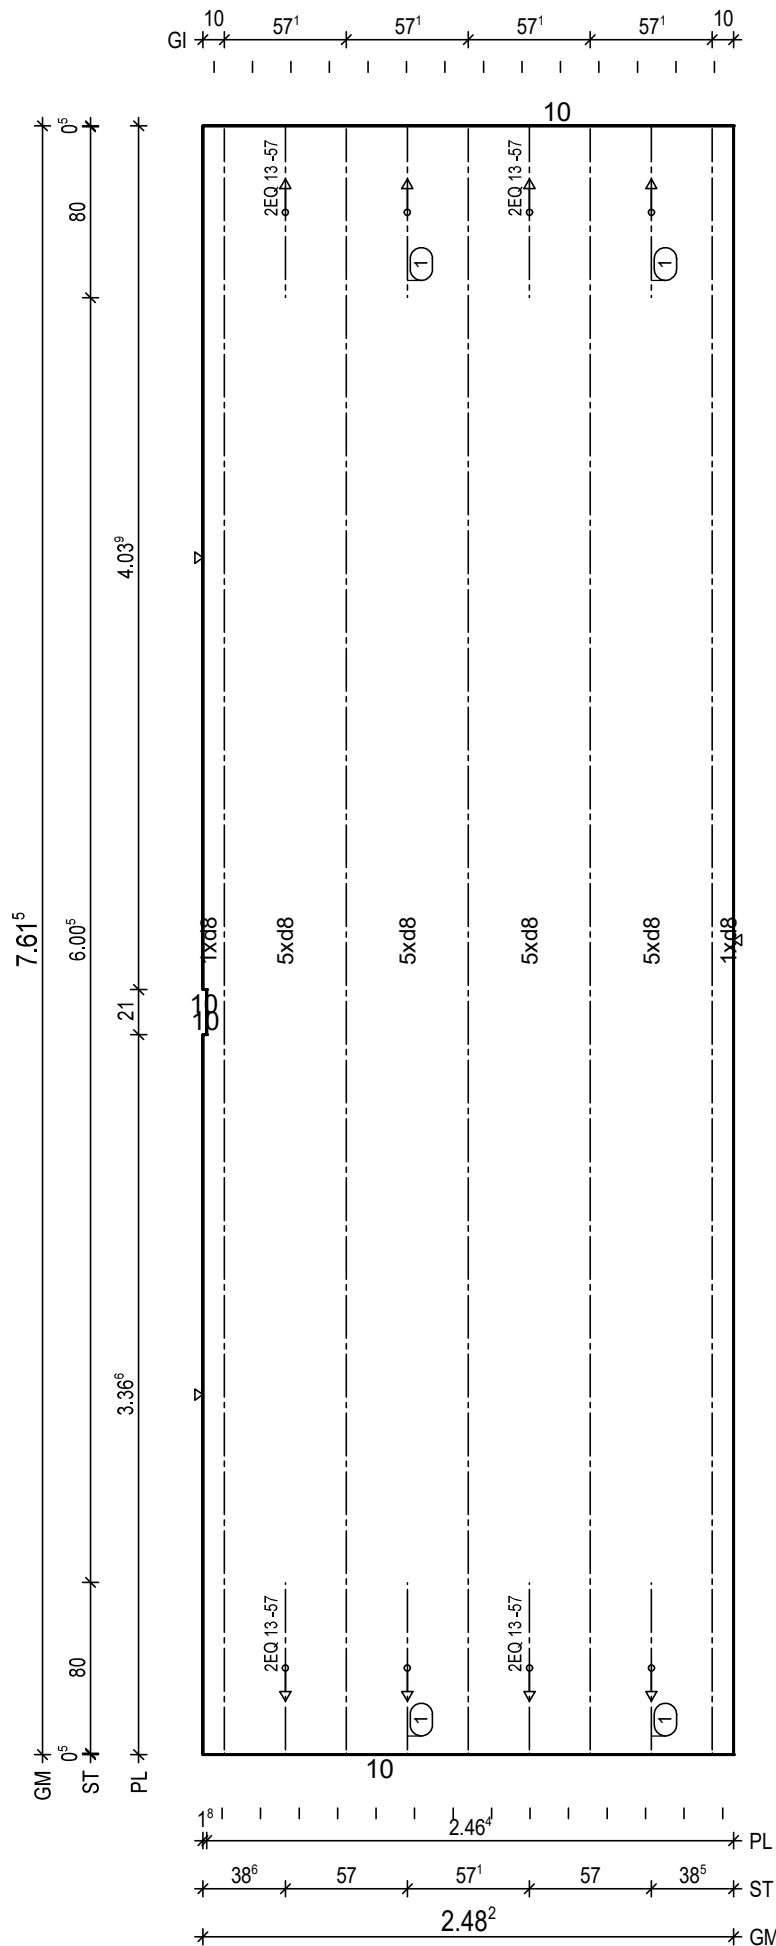H/B = 420 / 297 (0.12m²)

BitG: C25/30
Exp: XC1/WO
d: 6.0 cm
Fl: 18.90 m²

Bew: FDU6
c: 1.5 cm
as L*: 4.46 cm²/m
as Q*: 1.69 cm²/m
L*: 17 8/15-782
L*: 5 8/45-782
Q*: 17 6/50-243
Q*: 16 8/50-243

Git: 5 E 13 -760

① 4x 2 EQ 13/57-80

PLANBAR

PNr.: 297556D15

Pos: 6

Beton: C25/30

Dicke: 0.060 m

Expositionsklassen: XC1/WO

Volumen: 1.09 m³

Gewicht: 2.71 to

ANr 297556

AG.: Alfred Döpker GmbH & Co. KG

BH.: Weserhöfe


BV.: Weserhöfe, Grüne

BO.: D-28199 Bremen

Bea.: Coker

Maßstab: 1: 29

Dat.: 03.06.2021

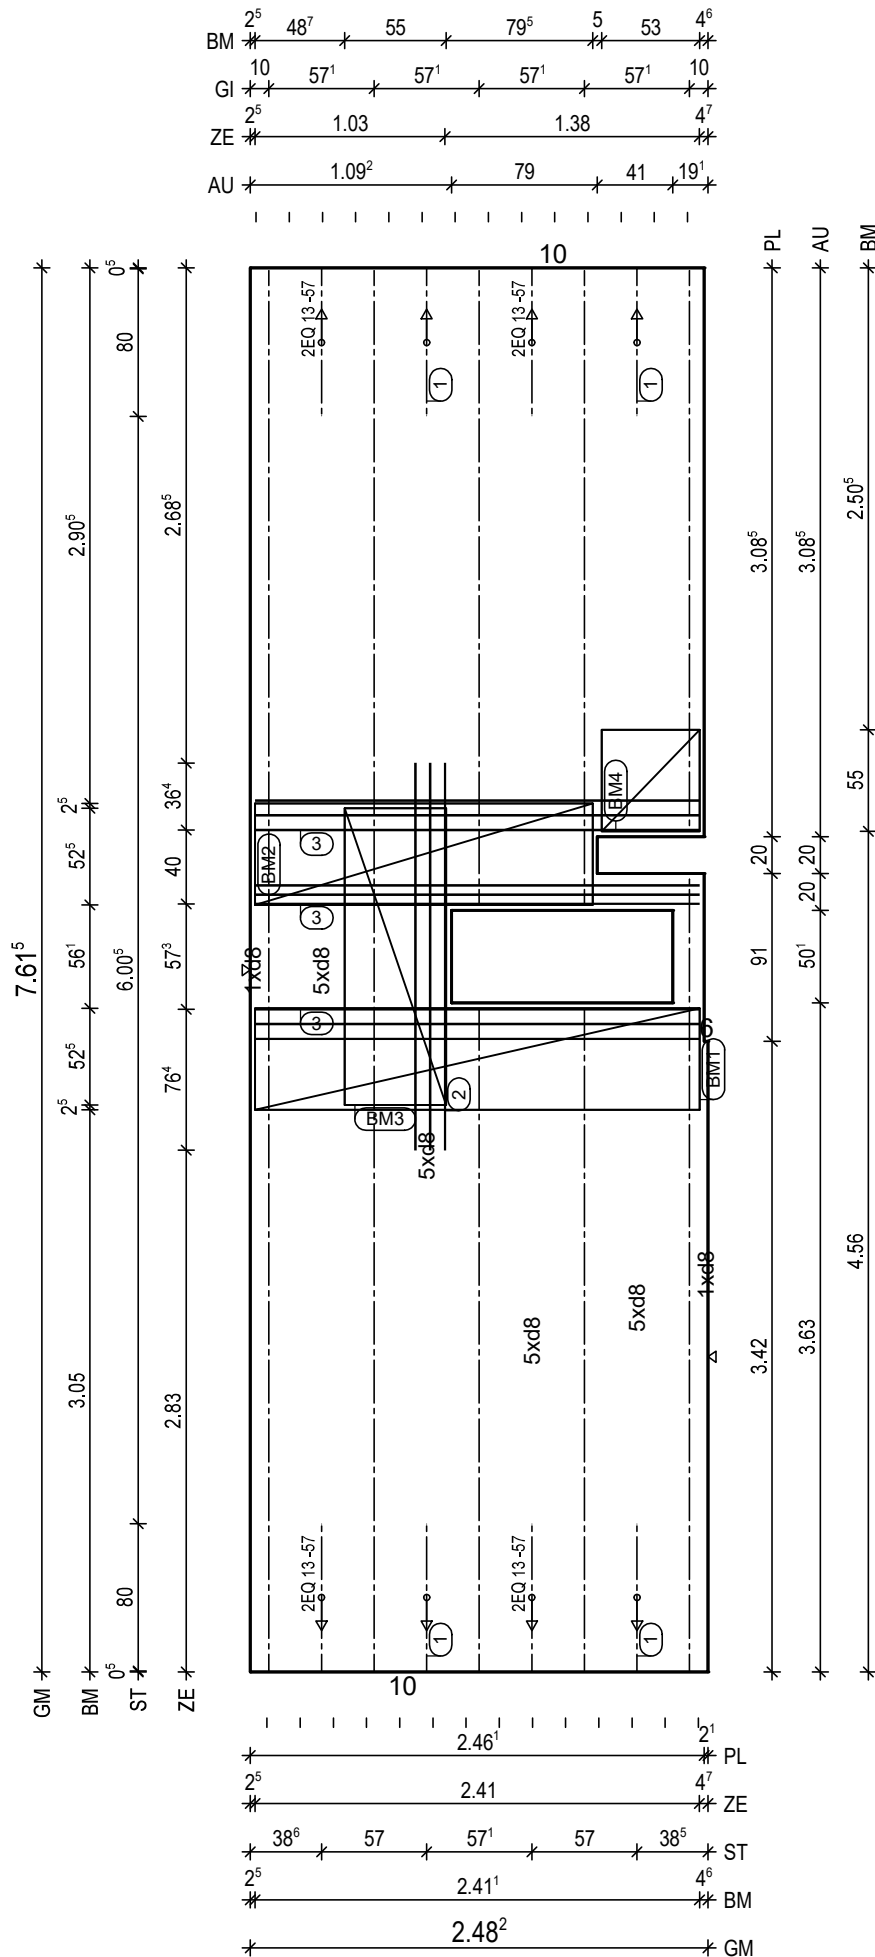

PNr.: 297556D15

Pos: 7

Beton: C25/30

Dicke: 0.060 m

Expositionsklassen: XC1/W0

Volumen: 0.48 m3

Gewicht: 1.21 to

ANr 297556

AG.: Alfred Döpker GmbH & Co. KG

BH.: Weserhöfe


BV.: Weserhöfe, Grüne

BO.: D-28199 Bremen

Bea.: Coker

Maßstab: 1: 19

Dat.: 03.06.2021

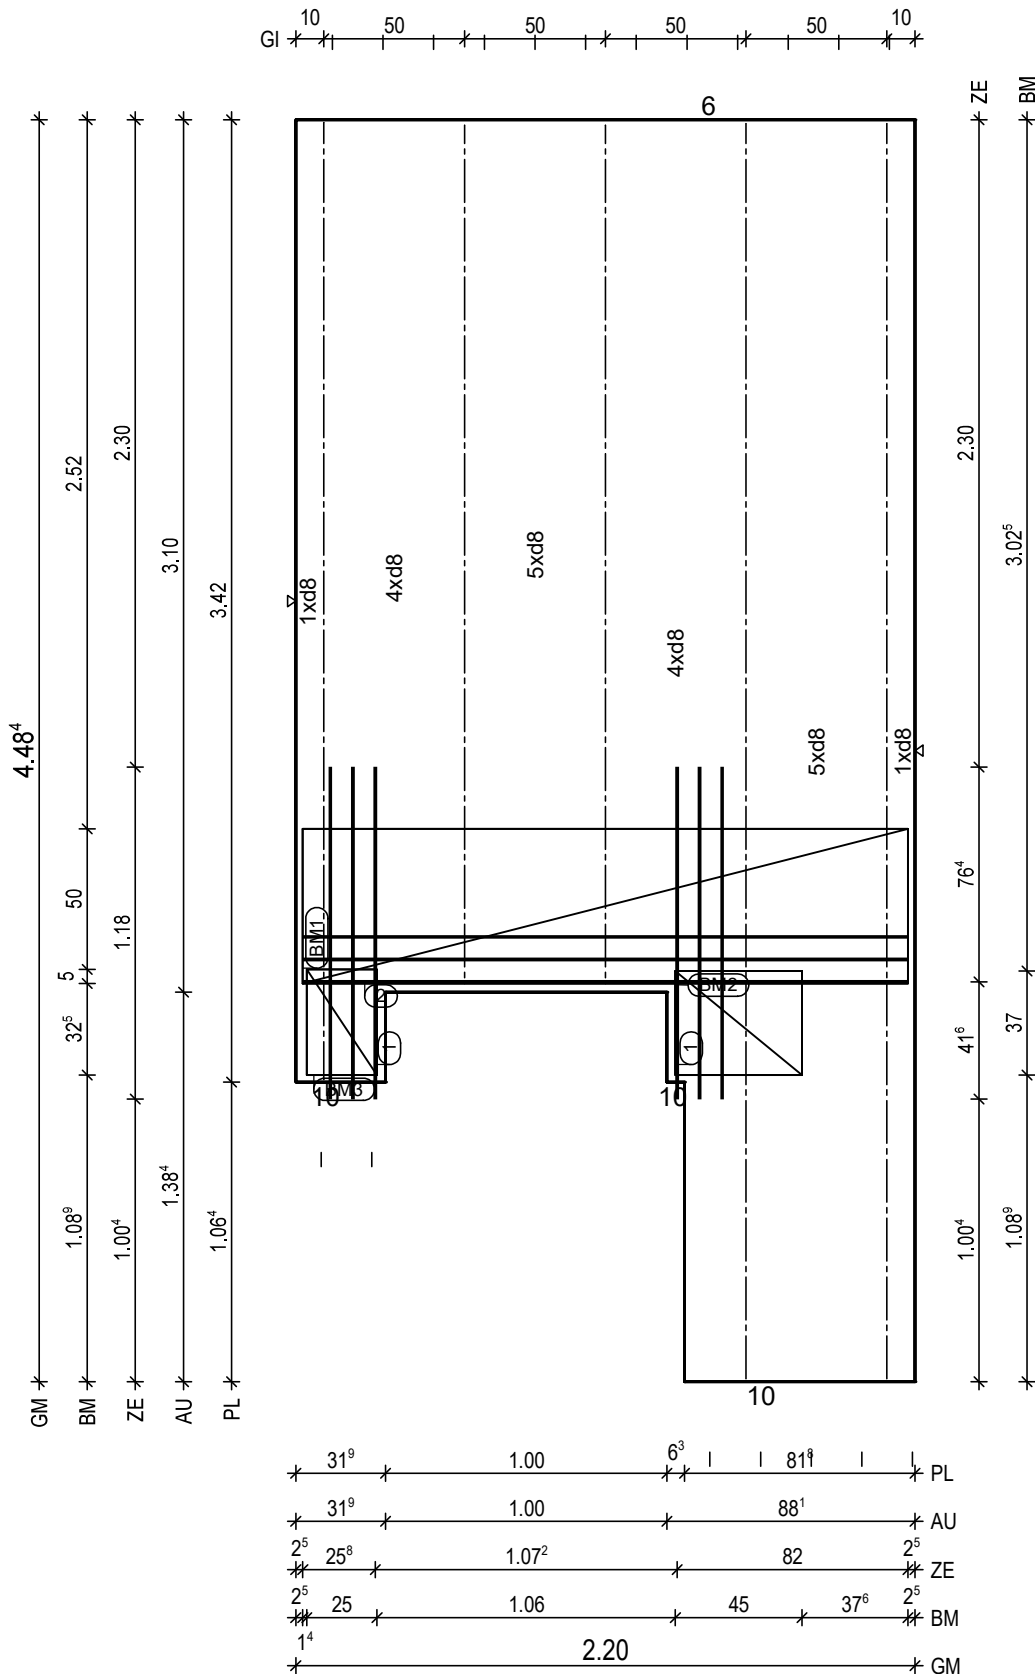

BitG: C25/30
Exp: XC1/W0
d: 6.0 cm
Fl: 8.07 m2

Bew: FDU6
c: 1.5 cm
as L*: 4.57 cm2/m
as Q*: 1.75 cm2/m
L*: 15 8/15-464
L*: 5 8/45-464
Q*: 10 6/50-215
Q*: 10 8/50-215

Git: 2 E 13 -447
Git: 2 E 13 -306
Git: 1 E 13 -341

1 2x 3 12/8-118
2 1x 3 12/8-215

BM1 1x
1 D335,215x123

55

BM2 1x
2 D335,37x103

45

BM3 1x
3 D335,38x63

25

PNr.: 297556D15

Pos: 8

Beton: C25/30

Dicke: 0.060 m

Expositionsklassen: XC1/W0

Volumen: 0.15 m3

Gewicht: 0.37 to

ANr 297556

AG.: Alfred Döpker GmbH & Co. KG

BH.: Weserhöfe


BV.: Weserhöfe, Grüne

BO.: D-28199 Bremen

Bea.: Coker

Maßstab: 1: 14

Dat.: 03.06.2021

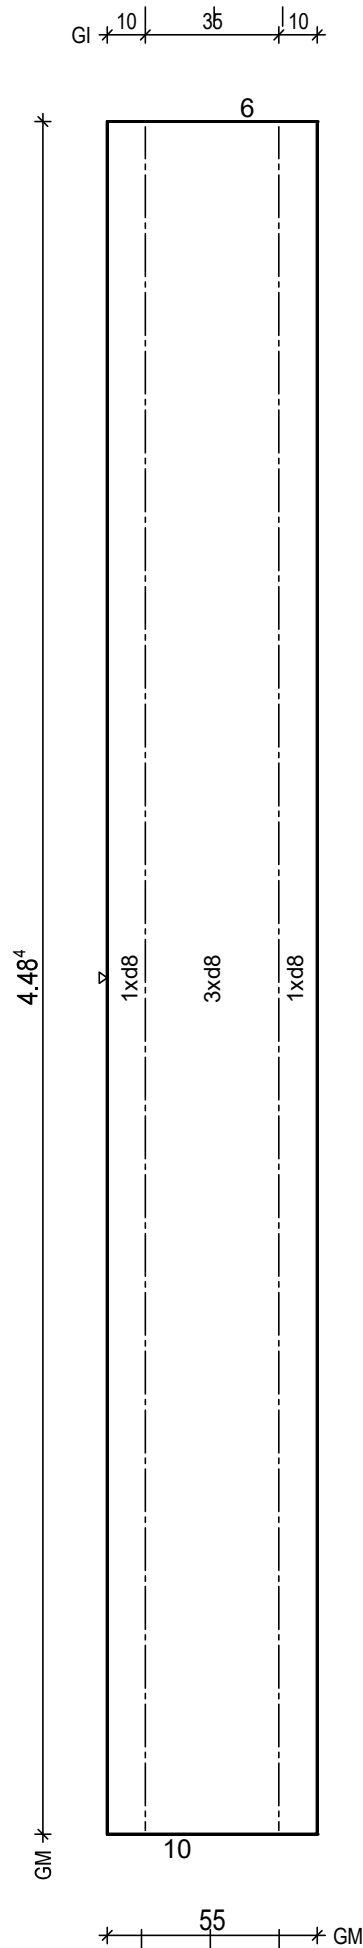

BtG: C25/30
Exp: XC1/W0
d: 6.0 cm
Fl: 2.46 m2

Bew: FDU6
c: 1.5 cm
as L*: 4.58 cm2/m
as Q*: 1.75 cm2/m
L*: 4 8/15-464
Q*: 1 8-464
Q*: 10 6/50-49
Q*: 10 8/50-49

Git: 2 E 13 -447

H/B = 420 / 297 (0.12m²)

PLANBAR

PNr.: 297556D15

Pos: 9

Beton: C25/30

Dicke: 0.060 m

Expositionsklassen: XC1/W0

Volumen: 0.58 m³

Gewicht: 1.45 to

ANr 297556

AG.: Alfred Döpker GmbH & Co. KG

BH.: Weserhöfe


BV.: Weserhöfe, Grüne

BO.: D-28199 Bremen

Bea.: Coker

Maßstab: 1: 17

Dat.: 03.06.2021

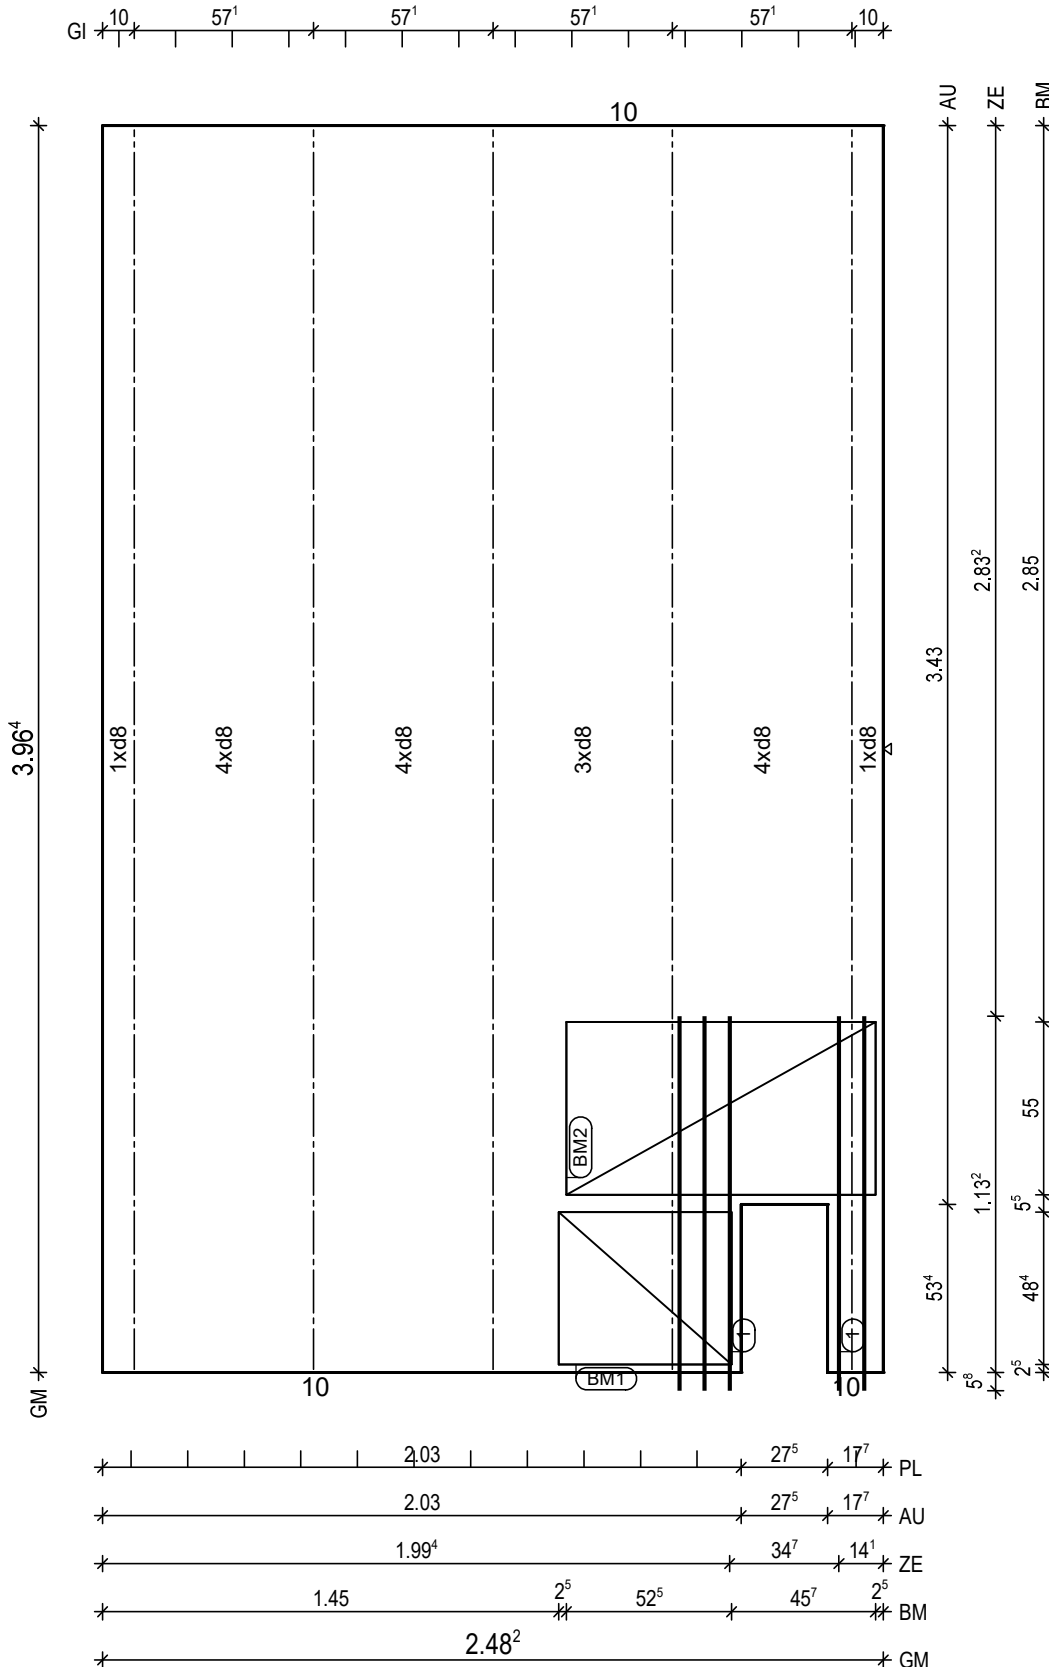

BitG: C25/30
Exp: XC1/W0
d: 6.0 cm
FI: 9.69 m²

Bew: FDU4
c: 1.5 cm
as L*: 3.45 cm²/m
as Q*: 1.78 cm²/m
L*: 17 8/15-416
Q*: 9 6/50-243
Q*: 9 8/50-243

Git 5 E 13 -395

① 1x 3 12/8-119
① 1x 2 12/8-119

BM1 1x
① D335,48x123
55

BM2 1x
② D335,98x123
55

PNr.: 297556D15

Pos: 10

Beton: C25/30

Dicke: 0.060 m

Expositionsklassen: XC1/W0

Volumen: 0.59 m3

Gewicht: 1.48 to

ANr 297556

AG.: Alfred Döpker GmbH & Co. KG

BH.: Weserhöfe


BV.: Weserhöfe, Grüne

BO.: D-28199 Bremen

Bea.: Coker

Maßstab: 1: 16

Dat.: 03.06.2021

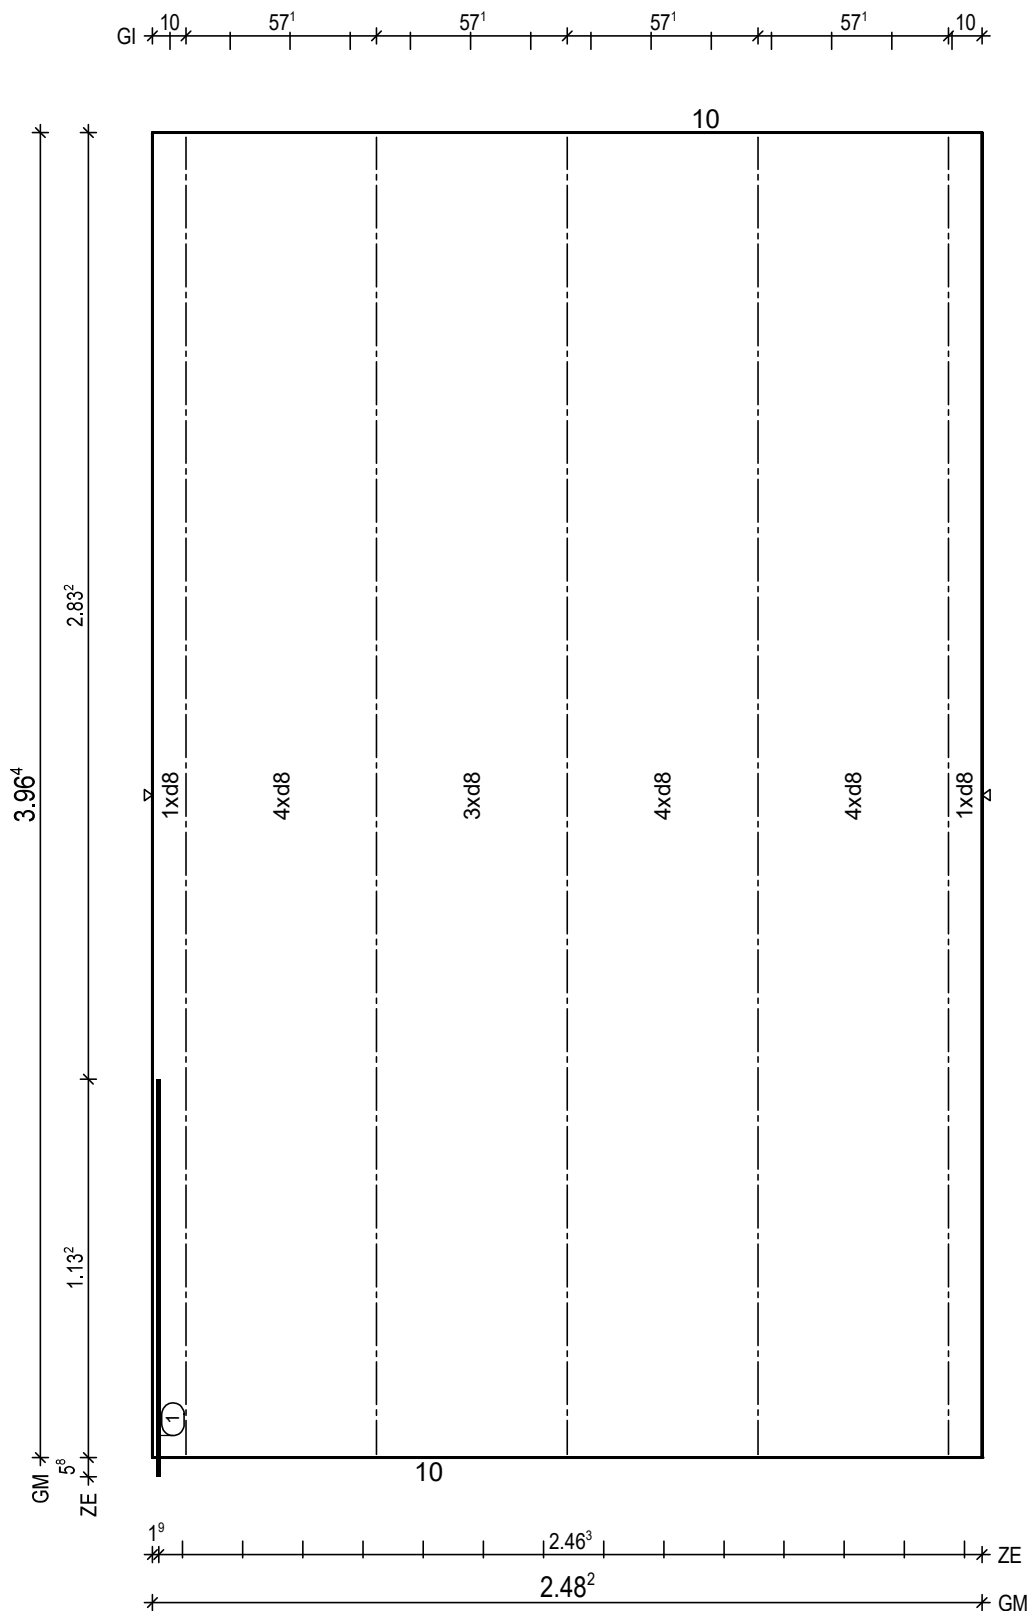

BitG: C25/30
Exp: XC1/W0
d: 6.0 cm
Fl: 9.84 m2

Bew: FDU4
c: 1.5 cm
as L*: 3.45 cm2/m
as Q*: 1.78 cm2/m
L*: 17 8/15-416
Q*: 9 6/50-243
Q*: 9 8/50-243

Glt: 5 E 13 -395

① 1x 1 12-119

H/B = 420 / 297 (0.12m²)

PLANBAR

PNr.: 297556D15

Pos: 11

Beton: C25/30

Dicke: 0.060 m

Expositionsklassen: XC1/W0

Volumen: 0.51 m3

Gewicht: 1.28 to

ANr 297556

AG.: Alfred Döpker GmbH & Co. KG

BH.: Weserhöfe

BV.: Weserhöfe, Grüne


BO.: D-28199 Bremen

Bea.: Coker

Maßstab: 1: 17

Dat.: 03.06.2021

BM	*	89 ⁵	*	45	*	5 ⁵	*	80 ³	*	2 ⁵	*
GI	*	10	*	50 ⁷	*	50 ⁷	*	50 ⁷	*	50 ⁷	*
ZE	*	1.33 ⁹	*		*		*	88 ⁹	*		*
AU	*	1.37 ⁵	*		*		*	85 ³	*		*
PL	*	1.37 ⁵	*		*		*	85 ³	*		*

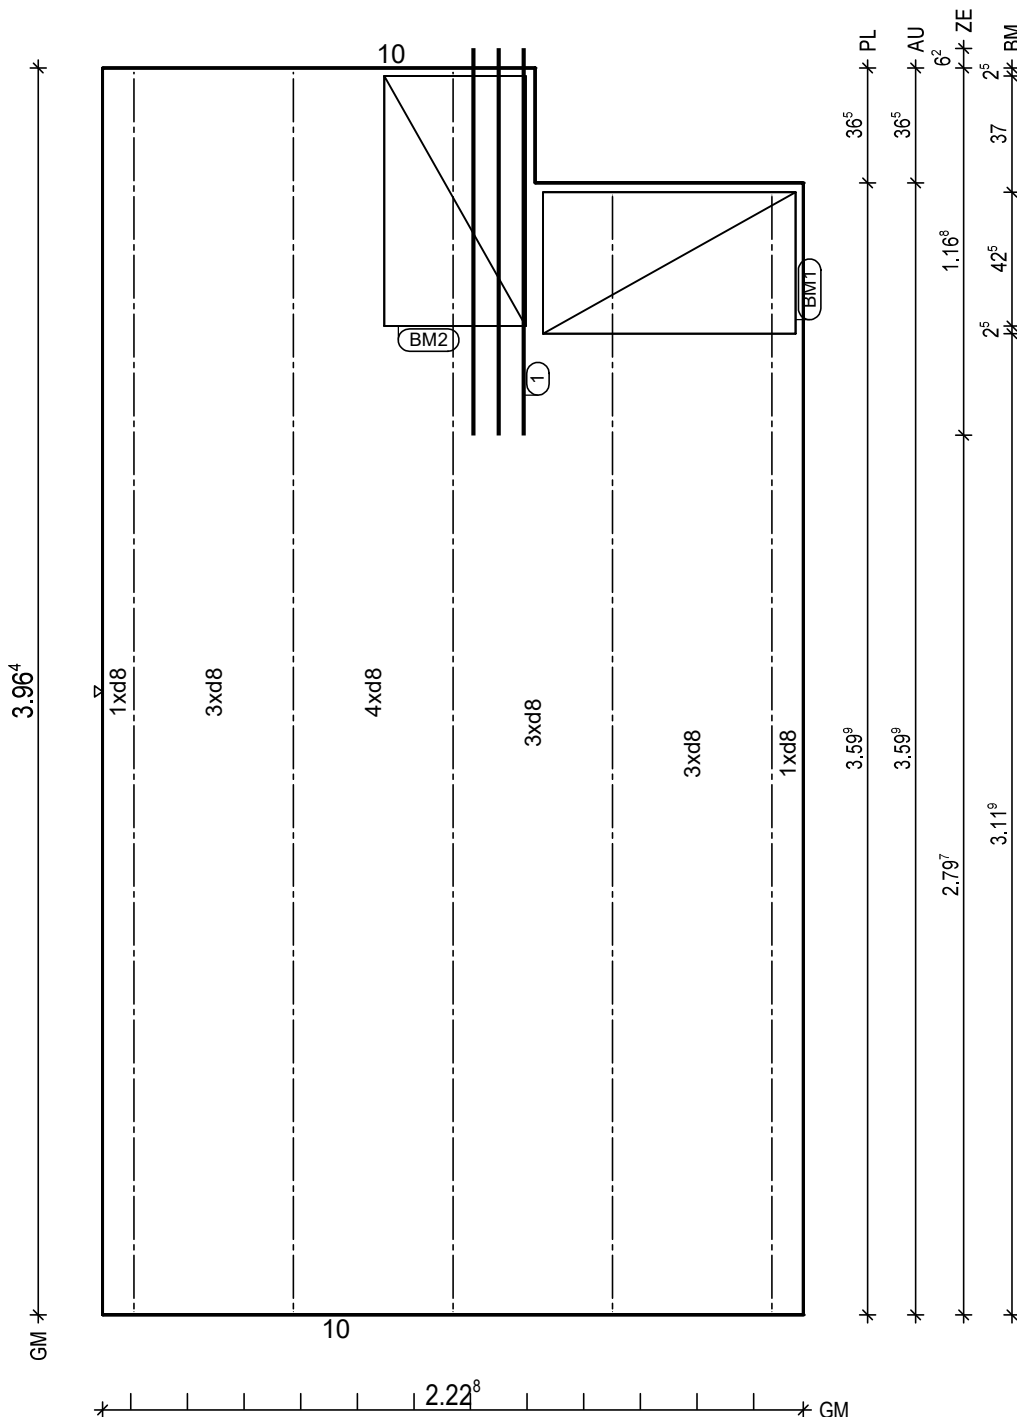

BitG: C25/30
Exp: XC1/W0
d: 6.0 cm
Fl: 8.52 m2

Bew: FDU4
c: 1.5 cm
as L*: 3.39 cm2/m
as Q*: 1.78 cm2/m
L*: 15 8/15-416
Q*: 9 6/50-217
Q*: 9 8/50-217

Git: 2 E 13 -356

Git: 3 E 13 -395

① 1x 3 12/8-123

BM1 1x
① D335,80x103
45
13

BM2 1x
② D335,80x103
45
13

PNr.: 297556D15

Pos: 12

Beton: C25/30

Dicke: 0.060 m

Expositionsklassen: XC1/W0

Volumen: 0.24 m3

Gewicht: 0.59 to

ANr 297556

AG.: Alfred Döpker GmbH & Co. KG

BH.: Weserhöfe


BV.: Weserhöfe, Grüne

BO.: D-28199 Bremen

Bea.: Coker

Maßstab: 1: 11

Dat.: 03.06.2021

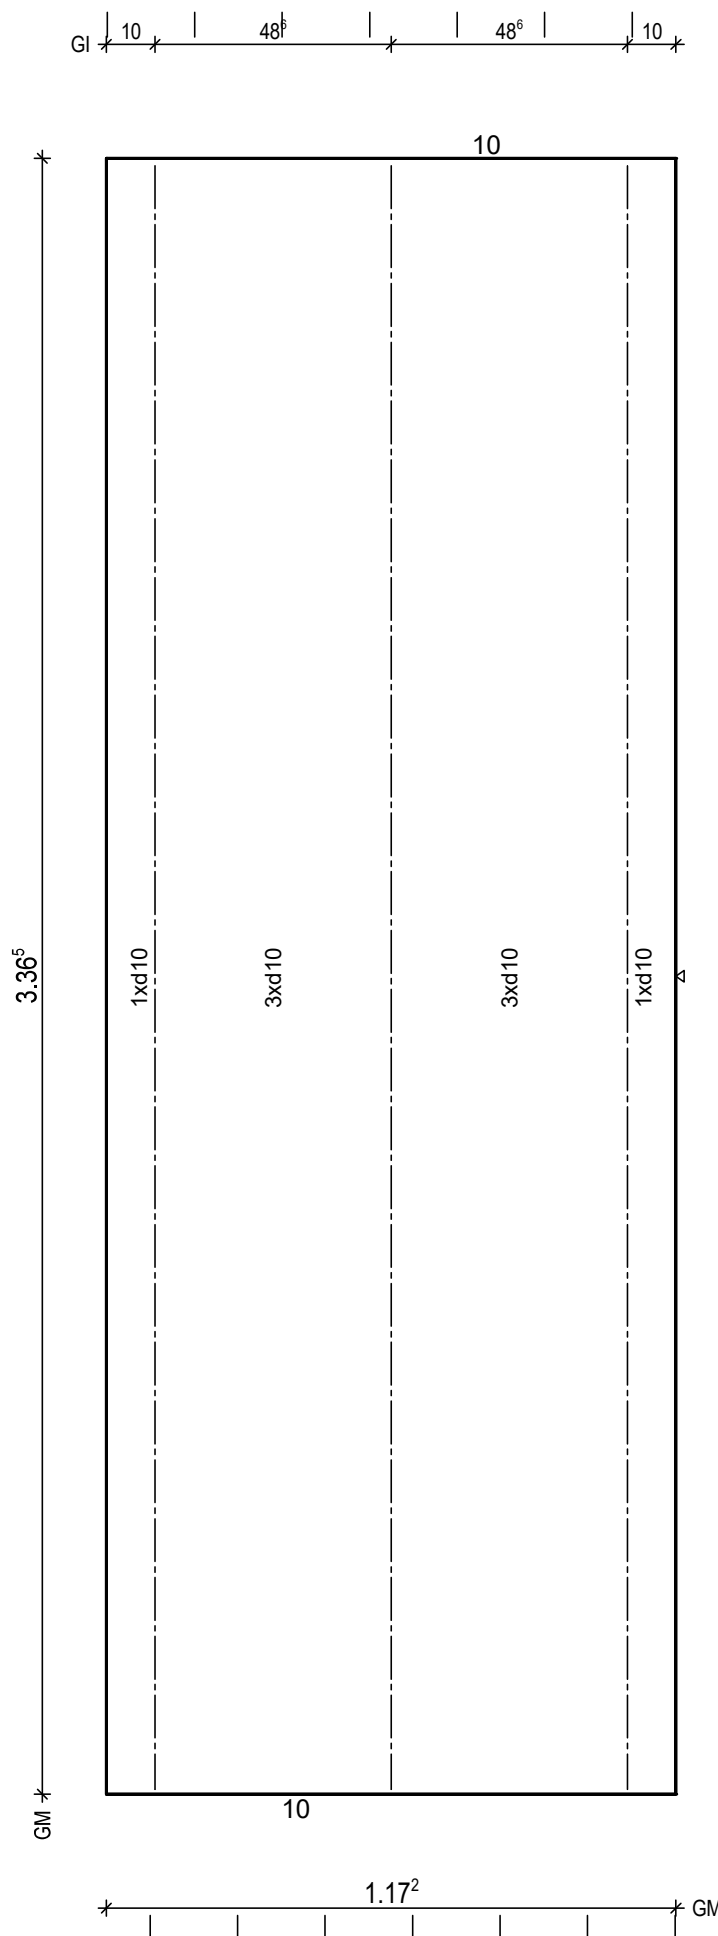

BitG: C25/30
Exp: XC1/W0
d: 6.0 cm
Fl: 3.94 m2

Bew: FDU7
c: 1.5 cm
as L*: 5.36 cm2/m
as Q*: 1.87 cm2/m
L*: 8 10/15-357
Q*: 8 6/50-112
Q*: 8 8/50-112

Git: 3 E 13 -335

H/B = 420 / 297 (0.12m²)

PLANBAR

PNr.: 297556D15

Pos: 14

Beton: C25/30

Dicke: 0.060 m

Expositionsklassen: XC1/WO

Volumen: 1.13 m³

Gewicht: 2.84 to

ANr 297556

AG.: Alfred Döpker GmbH & Co. KG

BH.: Weserhöfe


BV.: Weserhöfe, Grüne

BO.: D-28199 Bremen

Bea.: Coker

Maßstab: 1: 25

Dat.: 03.06.2021

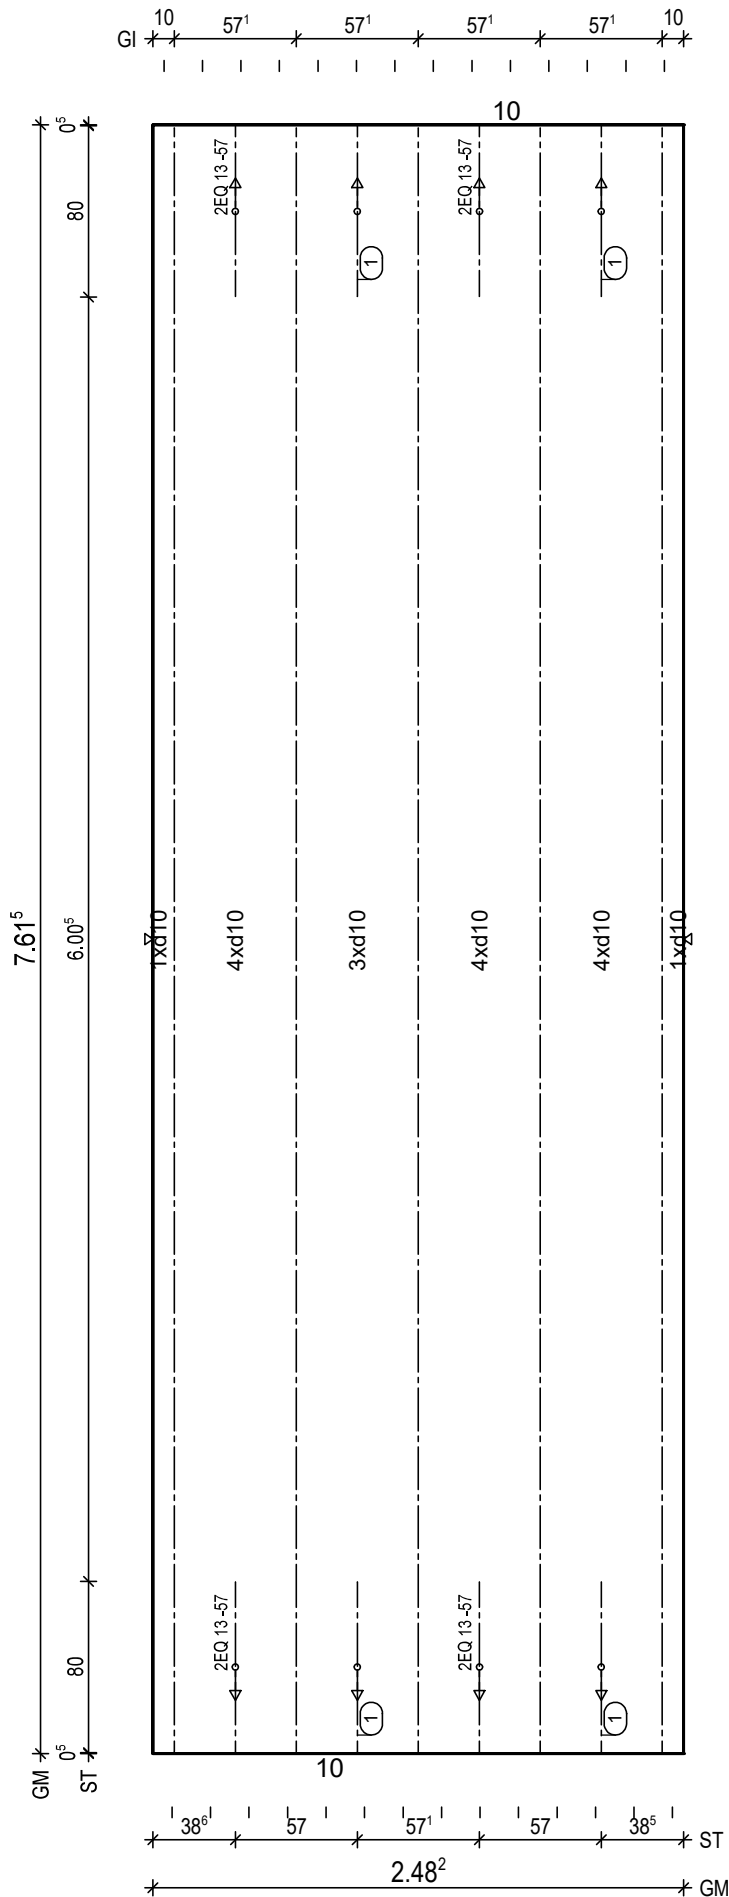

BtG: C25/30
Exp: XC1/WO
d: 6.0 cm
Fl: 18.90 m²

Bew: FDU7
c: 1.5 cm
as L*: 5.38 cm²/m
as Q*: 1.69 cm²/m
L*: 17 10/15-782
Q*: 17 6/50-243
Q*: 16 8/50-243

Git: 5 E 13 -760

① 4x 2 EQ 13/57-80

H/B = 420 / 297 (0.12m²)

PLANBAR

PNr.: 297556D15

Pos: 15

Beton: C25/30

Dicke: 0.060 m

Expositionsklassen: XC1/WO

Volumen: 1.10 m³

Gewicht: 2.74 to

ANr 297556

AG.: Alfred Döpker GmbH & Co. KG

BH.: Weserhöfe


BV.: Weserhöfe, Grüne

BO.: D-28199 Bremen

Bea.: Coker

Maßstab: 1: 31

Dat.: 03.06.2021

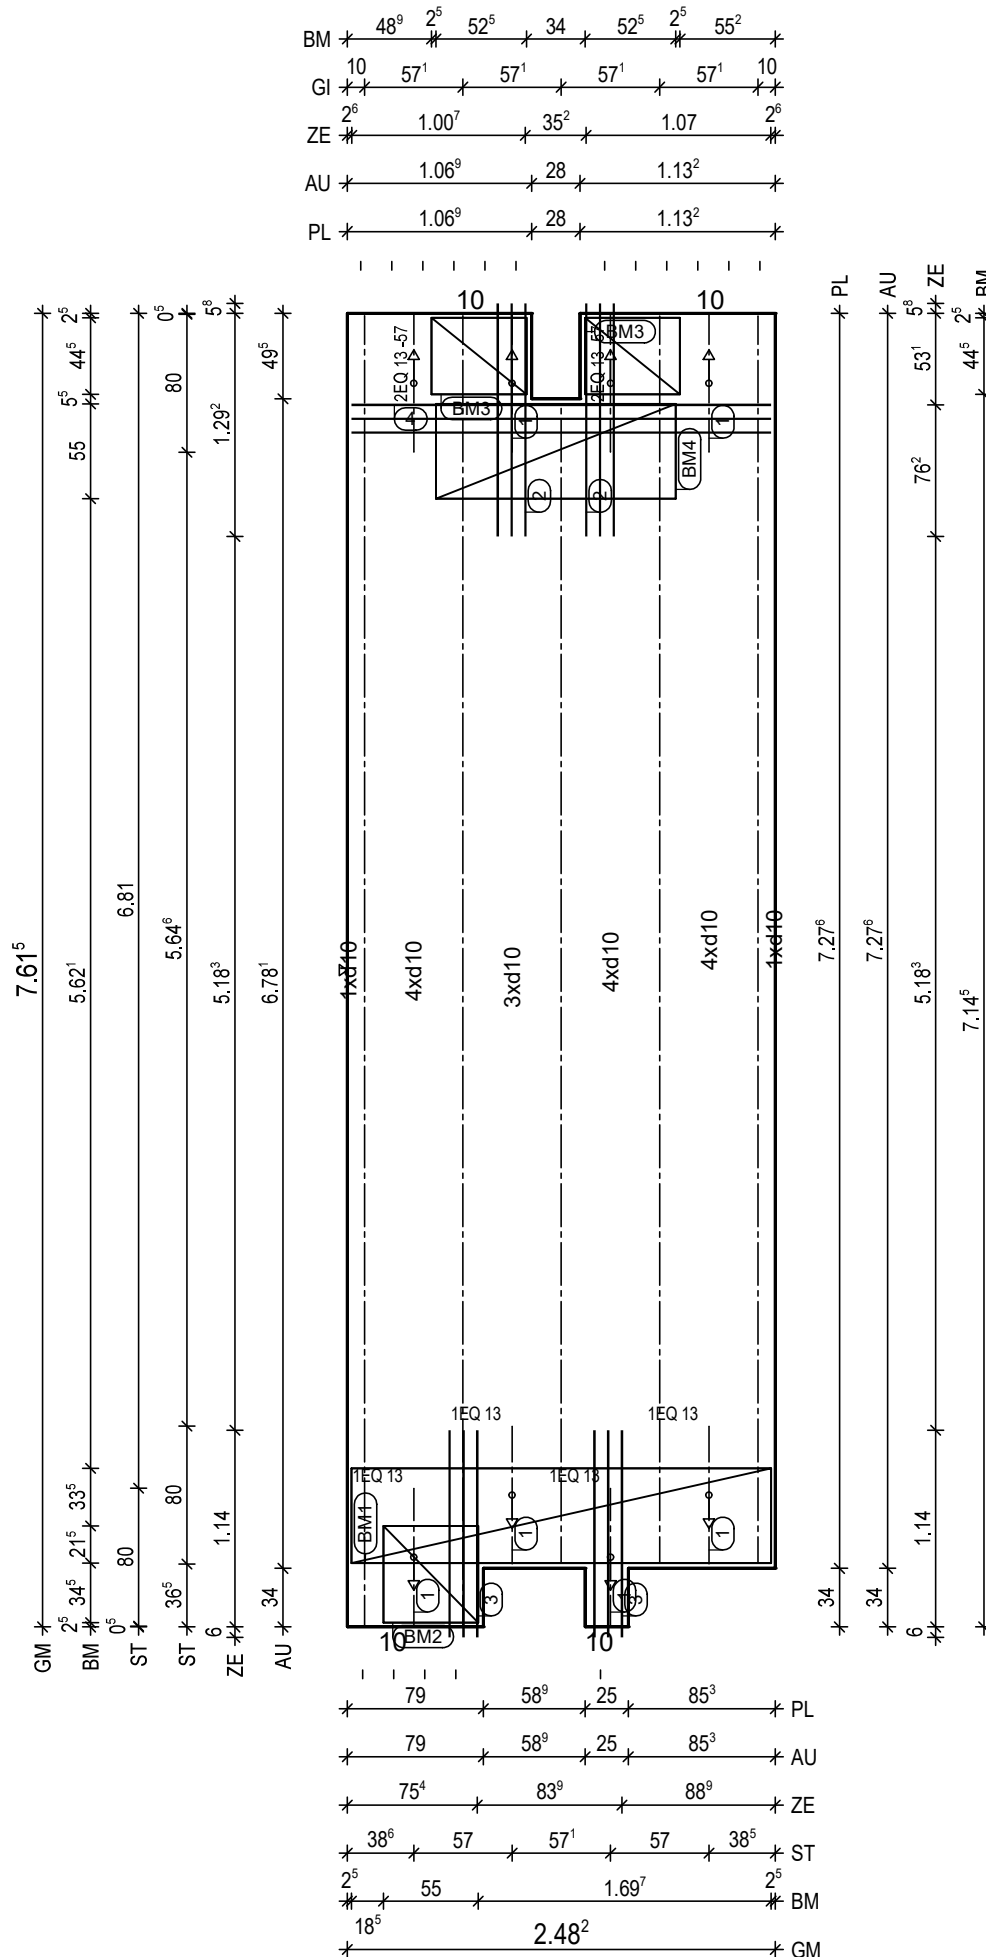

BitG: C25/30
Exp: XC1/WO
d: 6.0 cm
Fl: 18.27 m²

Bew: FDU7
c: 1.5 cm
as L*: 5.38 cm²/m
as Q*: 1.69 cm²/m
L*: 17 10/15-782
Q*: 17 6/50-243
Q*: 16 8/50-243

Git 2 E 13 -724
Git 1 E 13 -673
Git 2 E 13 -760

② 2x 3 12/8-135
③ 2x 3 12/8-120
④ 1x 3 12/8-243

① 4x 1 EQ 13-80
① 2x 2 EQ 13/57-80

BM1 1x
① D335,243x123
55
13

BM2 1x
② D335,56x123
55
13

BM3 2x
③ D335,45x123
55
13

BM4 1x
④ D335,139x123
55
13

PNr.: 297556D15

Pos: 16

Beton: C25/30

Dicke: 0.060 m

Expositionsklassen: XC1/W0

Volumen: 0.25 m3

Gewicht: 0.62 to

ANr 297556

AG.: Alfred Döpker GmbH & Co. KG

BH.: Weserhöfe


BV.: Weserhöfe, Grüne

BO.: D-28199 Bremen

Bea.: Coker

Maßstab: 1: 16

Dat.: 03.06.2021

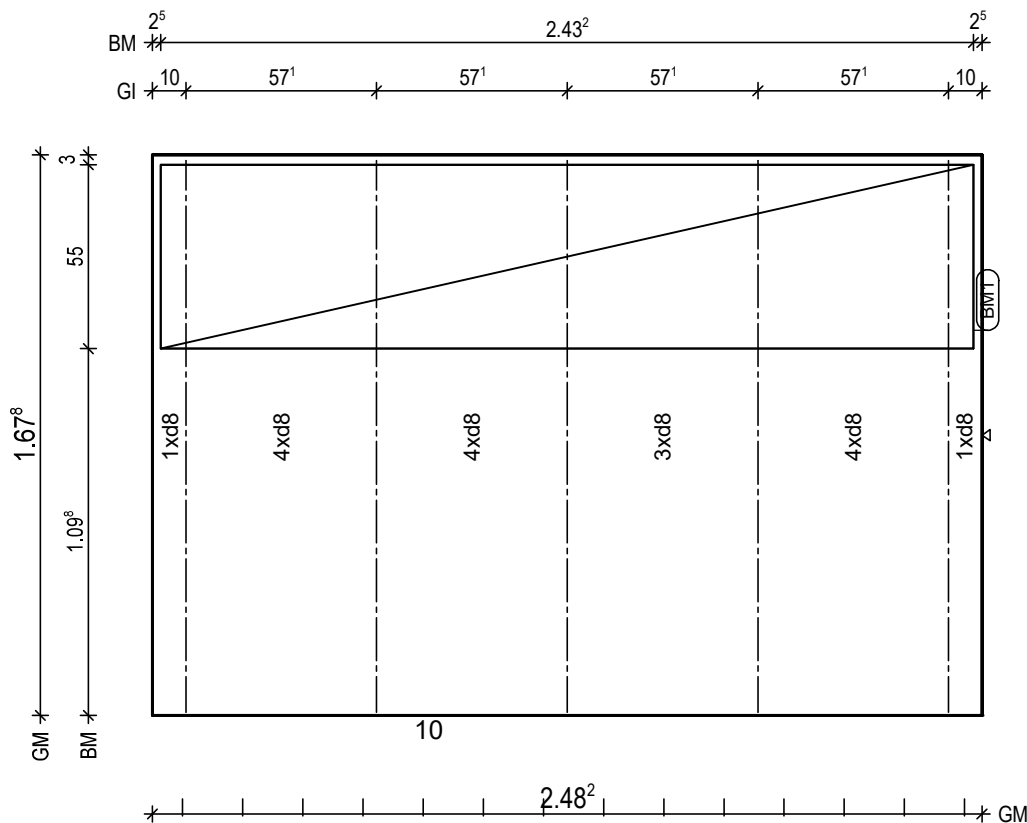

BitG: C25/30
Exp: XC1/W0
d: 6.0 cm
Fl: 4.16 m2

Bew: FDU4
c: 1.5 cm
as L*: 3.45 cm2/m
as Q*: 2.04 cm2/m
L*: 17 8/15-177
Q*: 5 6/50-243
Q*: 4 8/50-243

Git: 5 E 13 -166

BM1 1x
1 D335,243x123

55

12

PNr.: 297556D15

Pos: 17

Beton: C25/30

Dicke: 0.060 m

Expositionsklassen: XC1/W0

Volumen: 0.25 m3

Gewicht: 0.62 to

ANr 297556

AG.: Alfred Döpker GmbH & Co. KG

BH.: Weserhöfe



BV.: Weserhöfe, Grüne

BO.: D-28199 Bremen

Bea.: Coker

Maßstab: 1: 16

Dat.: 03.06.2021

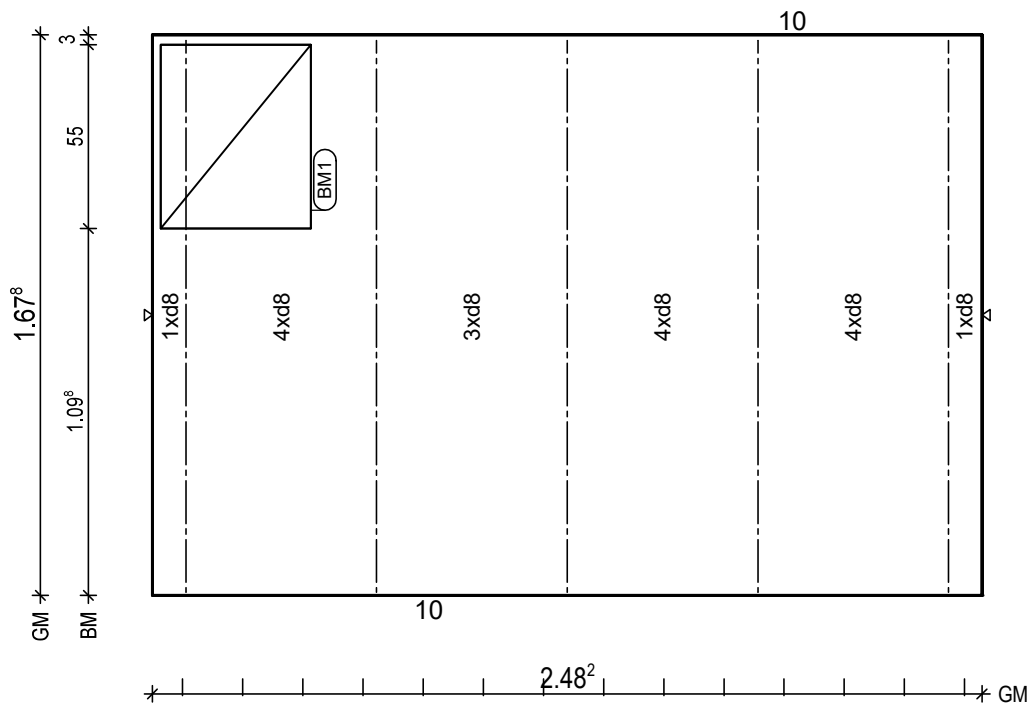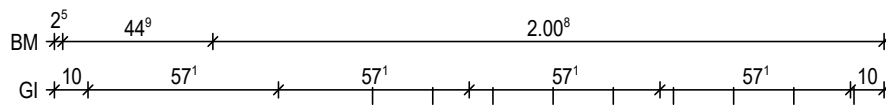

BitG: C25/30
Exp: XC1/W0
d: 6.0 cm
Fl: 4.16 m2

Bew: FDU4
c: 1.5 cm
as L*: 3.45 cm2/m
as Q*: 2.04 cm2/m
L*: 17 8/15-188
Q*: 5 6/50-243
Q*: 4 8/50-243

Git: 5 E 13 -166

BM1 1x
1 D335,45x123
55

PNr.: 297556D15

Pos: 18

Beton: C25/30

Dicke: 0.060 m

Expositionsklassen: XC1/W0

Volumen: 0.25 m3

Gewicht: 0.62 to

ANr 297556

AG.: Alfred Döpker GmbH & Co. KG

BH.: Weserhöfe

BV.: Weserhöfe, Grüne


BO.: D-28199 Bremen

Bea.: Coker

Maßstab: 1: 15

Dat.: 03.06.2021

10 57' 57' 57' 57' 10

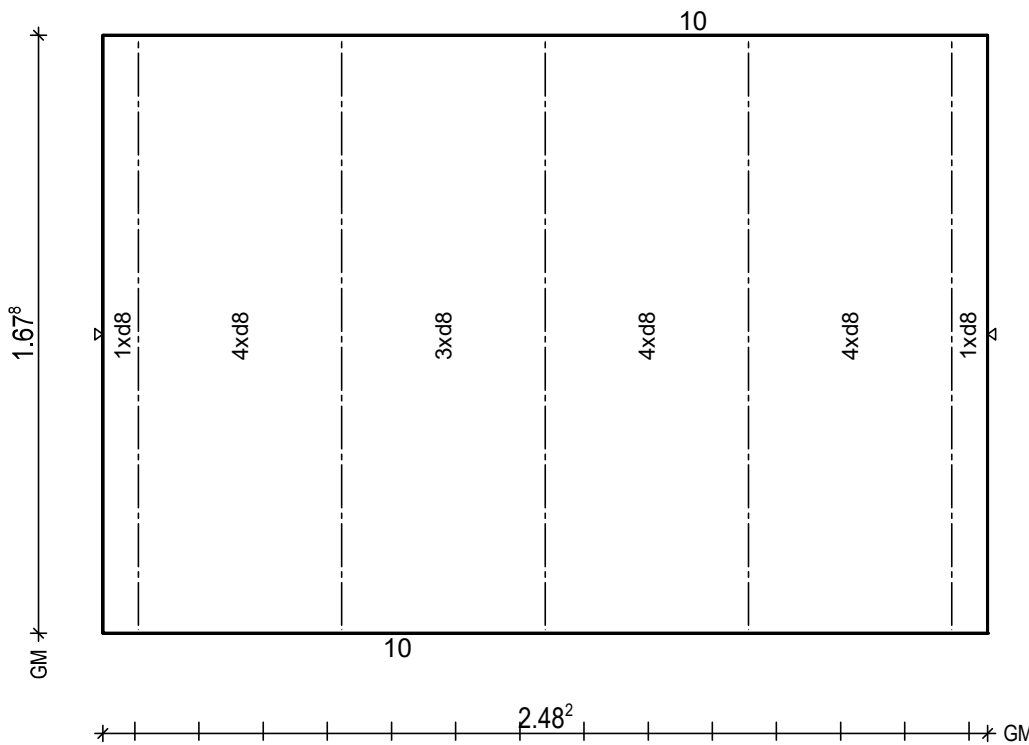

BtG: C25/30
Exp: XC1/W0
d: 6.0 cm
Fl: 4.16 m2

Bew: FDU4
c: 1.5 cm
as L*: 3.45 cm2/m
as Q*: 2.04 cm2/m
L*: 17 8/15-188
Q*: 5 6/50-243
Q*: 4 8/50-243

Git: 5 E 13 -166

H/B = 420 / 297 (0.12m²)

PLANBAR

PNr.: 297556D15

Pos: 19

Beton: C25/30

Dicke: 0.060 m

Expositionsklassen: XC1/W0

Volumen: 0.25 m3

Gewicht: 0.62 to

ANr 297556

AG.: Alfred Döpker GmbH & Co. KG

BH.: Weserhöfe

BV.: Weserhöfe, Grüne


BO.: D-28199 Bremen

Bea.: Coker

Maßstab: 1: 15

Dat.: 03.06.2021

10 57' 57' 57' 57' 10

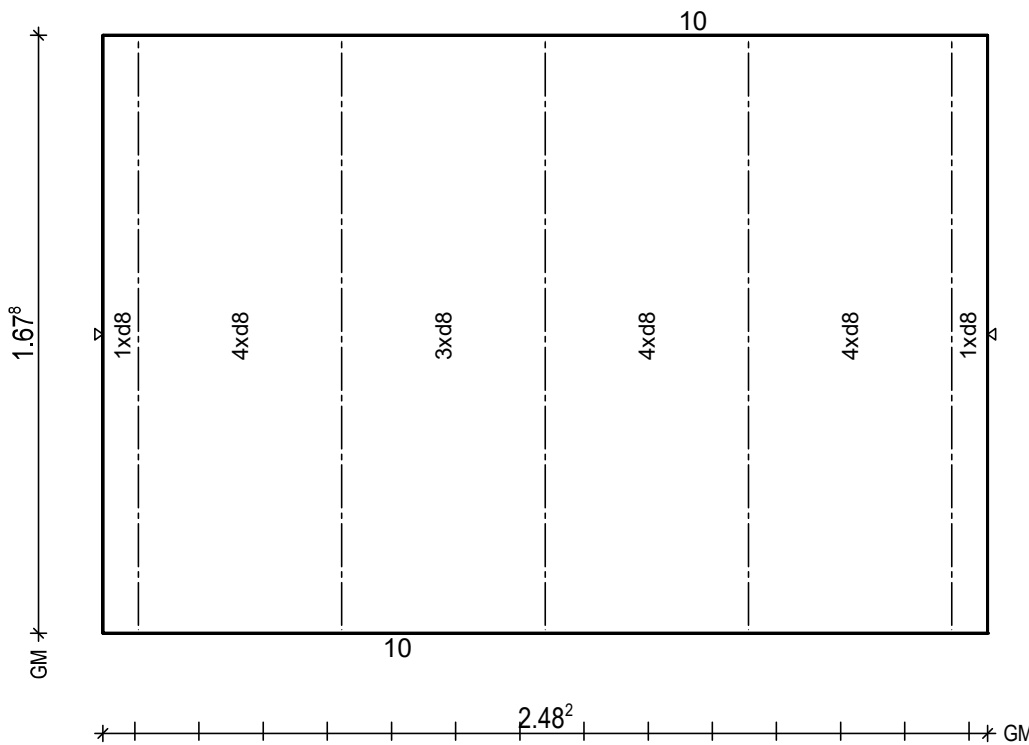

BtG: C25/30
Exp: XC1/W0
d: 6.0 cm
Fl: 4.16 m2

Bew: FDU4
c: 1.5 cm
as L*: 3.45 cm2/m
as Q*: 2.04 cm2/m
L*: 17 8/15-188
Q*: 5 6/50-243
Q*: 4 8/50-243

Git: 5 E 13 -166

H/B = 420 / 297 (0.12m²)

PLANBAR

PNr.: 297556D15

Pos: 20

Beton: C25/30

Dicke: 0.060 m

Expositionsklassen: XC1/W0

Volumen: 0.08 m3

Gewicht: 0.20 to

ANr 297556

AG.: Alfred Döpker GmbH & Co. KG

BH.: Weserhöfe

BV.: Weserhöfe, Grüne


BO.: D-28199 Bremen

Bea.: Coker

Maßstab: 1: 6

Dat.: 03.06.2021

10 29⁹ 29⁹ 10

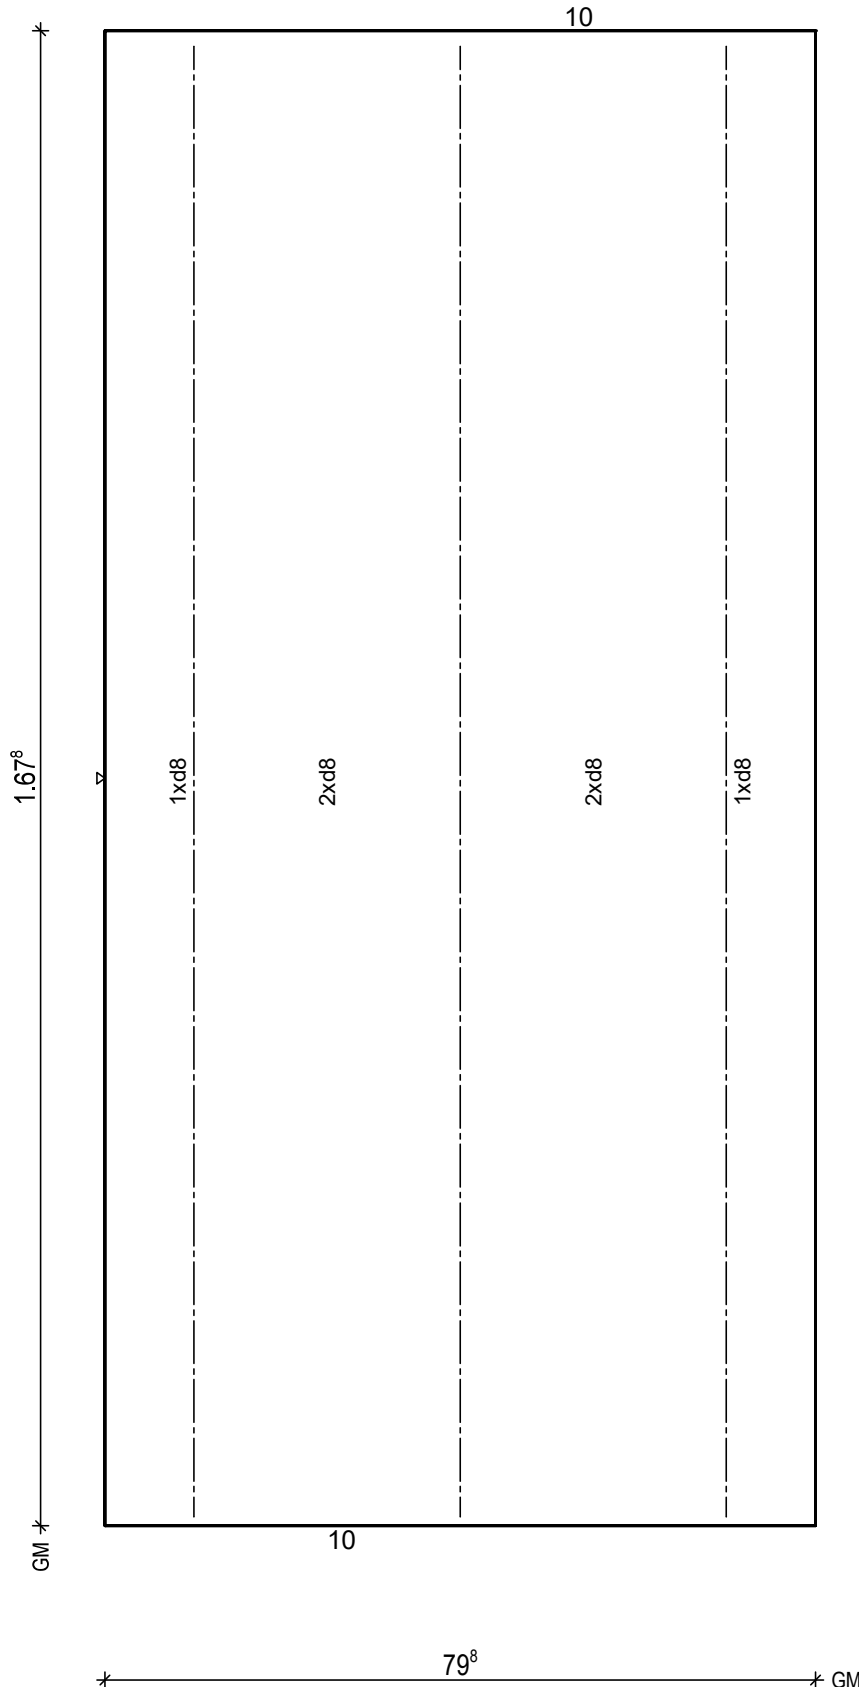

BtG: C25/30
Exp: XC1/W0
d: 6.0 cm
Fl: 1.34 m2

Bew: FDU4
c: 1.5 cm
as L*: 3.78 cm2/m
as Q*: 2.04 cm2/m
L*: 6 8/15-188
Q*: 5 6/50-74
Q*: 4 8/50-74

Git: 3 E 13 -166

H/B = 420 / 297 (0.12m²)

PLANBAR

PNr.: 297556D15

Pos: 21

Beton: C25/30

Dicke: 0.060 m

Expositionsklassen: XC1/W0

Volumen: 0.37 m3

Gewicht: 0.93 to

ANr 297556

AG.: Alfred Döpker GmbH & Co. KG

BH.: Weserhöfe


BV.: Weserhöfe, Grüne

BO.: D-28199 Bremen

Bea.: Coker

Maßstab: 1: 14

Dat.: 03.06.2021

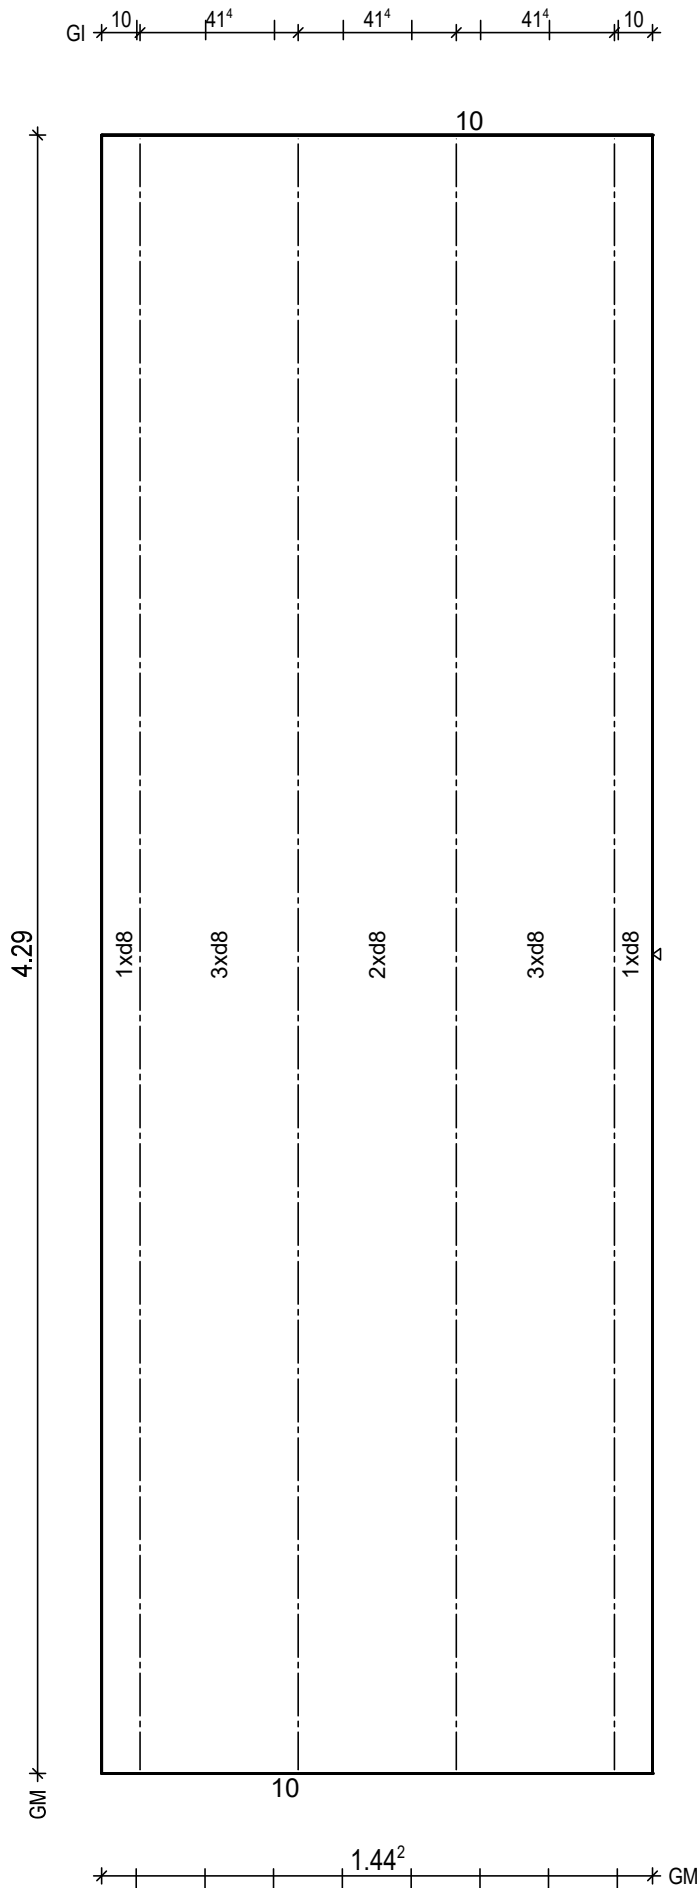

BtG: C25/30
Exp: XC1/W0
d: 6.0 cm
Fl: 6.19 m2

Bew: FDU4
c: 1.5 cm
as L*: 3.49 cm2/m
as Q*: 1.71 cm2/m
L*: 10 8/15-449
Q*: 10 6/50-139
Q*: 9 8/50-139

Git: 4 E 13 -428

H/B = 420 / 297 (0.12m²)

PLANBAR

PNr.: 297556D15

Pos: 22

Beton: C25/30

Dicke: 0.060 m

Expositionsklassen: XC1/W0

Volumen: 0.64 m3

Gewicht: 1.60 to

ANr 297556

AG.: Alfred Döpker GmbH & Co. KG

BH.: Weserhöfe

BV.: Weserhöfe, Grüne


BO.: D-28199 Bremen

Bea.: Coker

Maßstab: 1: 15

Dat.: 03.06.2021

Gl 10 57' 57' 57' 57' 10

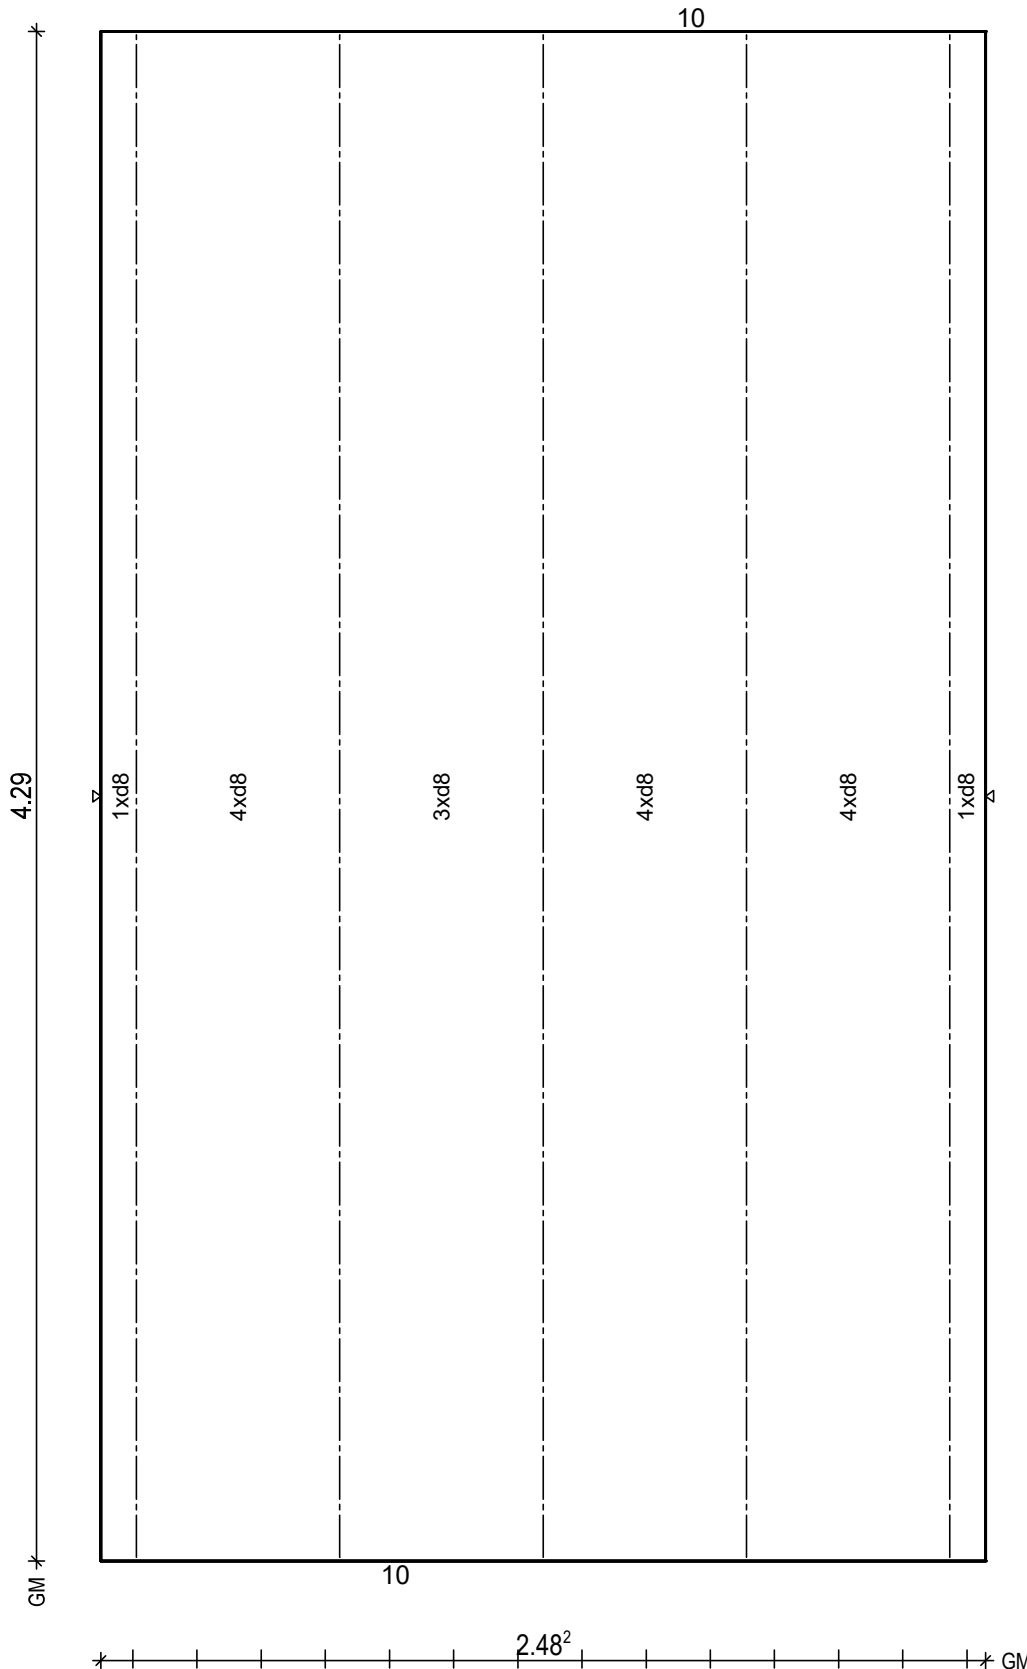

BitG: C25/30
Exp: XC1/W0
d: 6.0 cm
Fl: 10.65 m2

Bew: FDU4
c: 1.5 cm
as L*: 3.45 cm2/m
as Q*: 1.71 cm2/m
L*: 17 8/15-449
Q*: 10 6/50-243
Q*: 9 8/50-243

Git: 5 E 13 -428

H/B = 420 / 297 (0.12m²)

PLANBAR

PNr.: 297556D15

Pos: 23

Beton: C25/30

Dicke: 0.060 m

Expositionsklassen: XC1/W0

Volumen: 0.63 m3

Gewicht: 1.58 to

ANr 297556

AG.: Alfred Döpker GmbH & Co. KG

BH.: Weserhöfe


BV.: Weserhöfe, Grüne

BO.: D-28199 Bremen

Bea.: Coker

Maßstab: 1: 17

Dat.: 03.06.2021

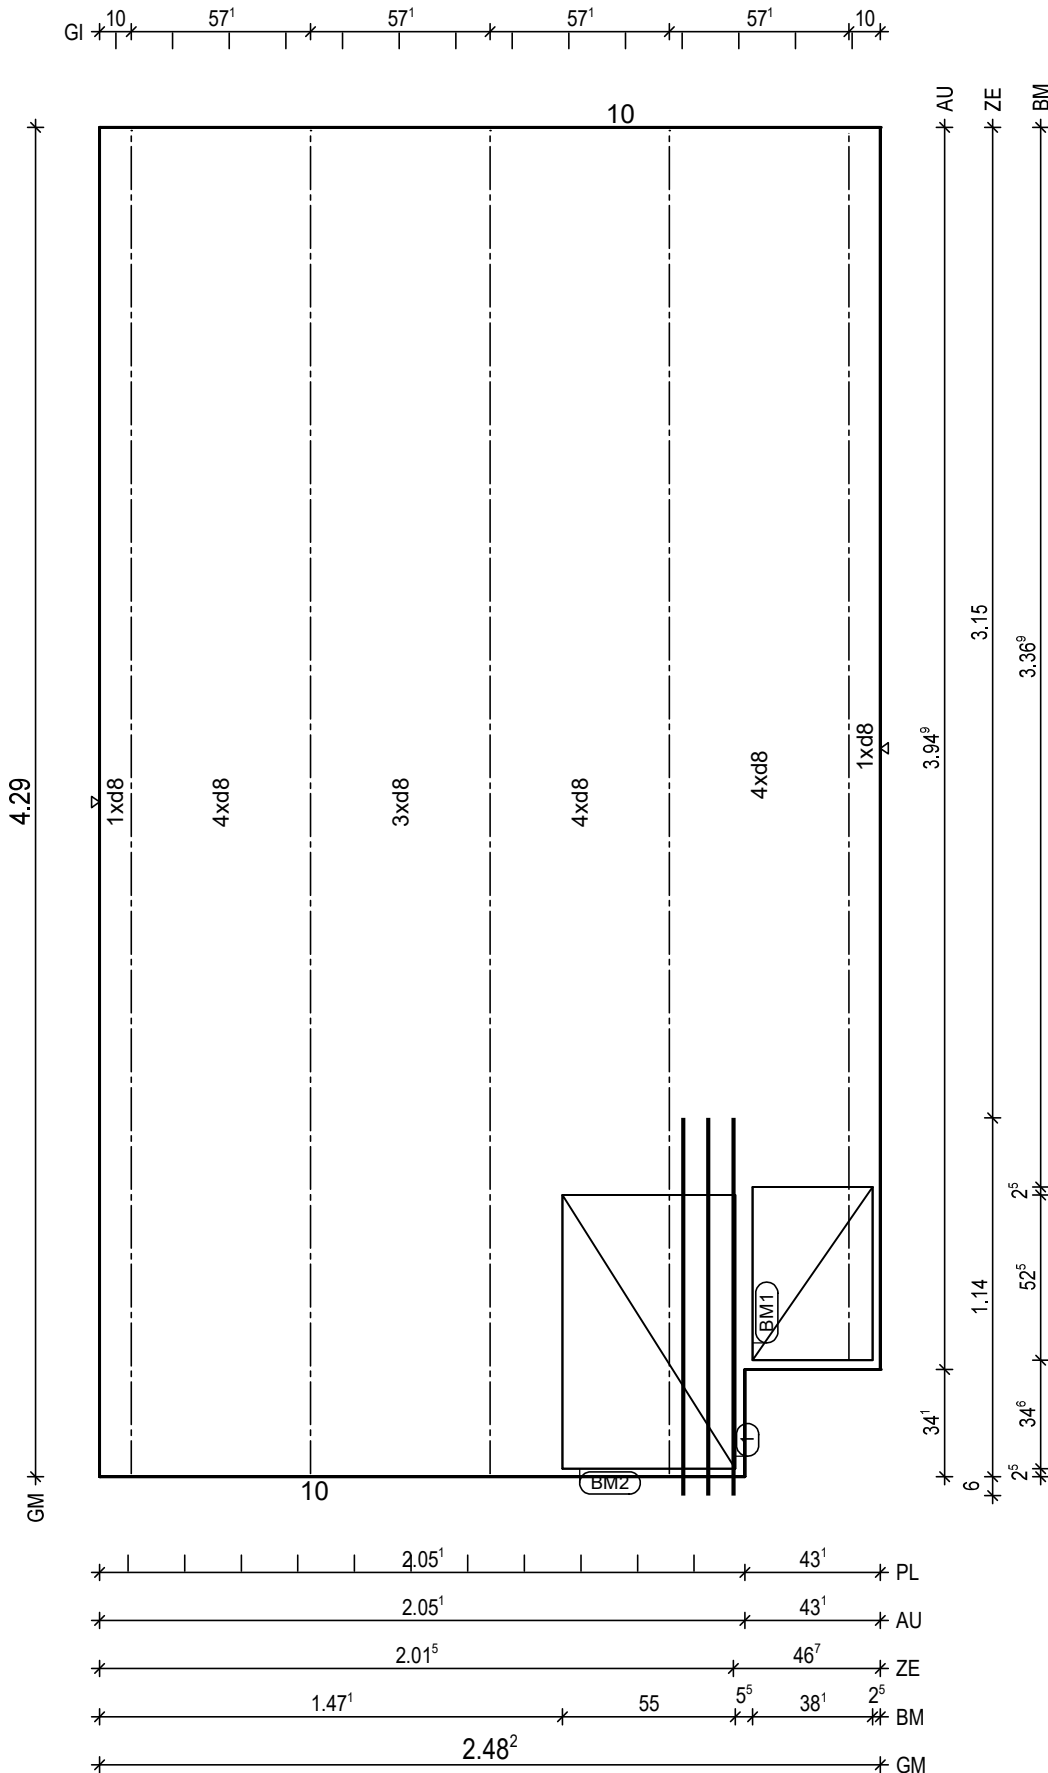

BitG: C25/30
Exp: XC1/W0
d: 6.0 cm
Fl: 10.50 m2

Bew: FDU4
c: 1.5 cm
as L*: 3.45 cm2/m
as Q*: 1.71 cm2/m
L*: 17 8/15-449
Q*: 10 6/50-243
Q*: 9 8/50-243

Git: 1 E 13 -391
Git: 4 E 13 -428

1 1x 3 12/8-120

BM1 1x
1 D335,38x123
55

BM2 1x
2 D335,87x123
55

PNr.: 297556D15

Pos: 24

Beton: C25/30

Dicke: 0.060 m

Expositionsklassen: XC1/W0

Volumen: 0.61 m3

Gewicht: 1.52 to

ANr 297556

AG.: Alfred Döpker GmbH & Co. KG

BH.: Weserhöfe


BV.: Weserhöfe, Grüne

BO.: D-28199 Bremen

Bea.: Coker

Maßstab: 1: 19

Dat.: 03.06.2021

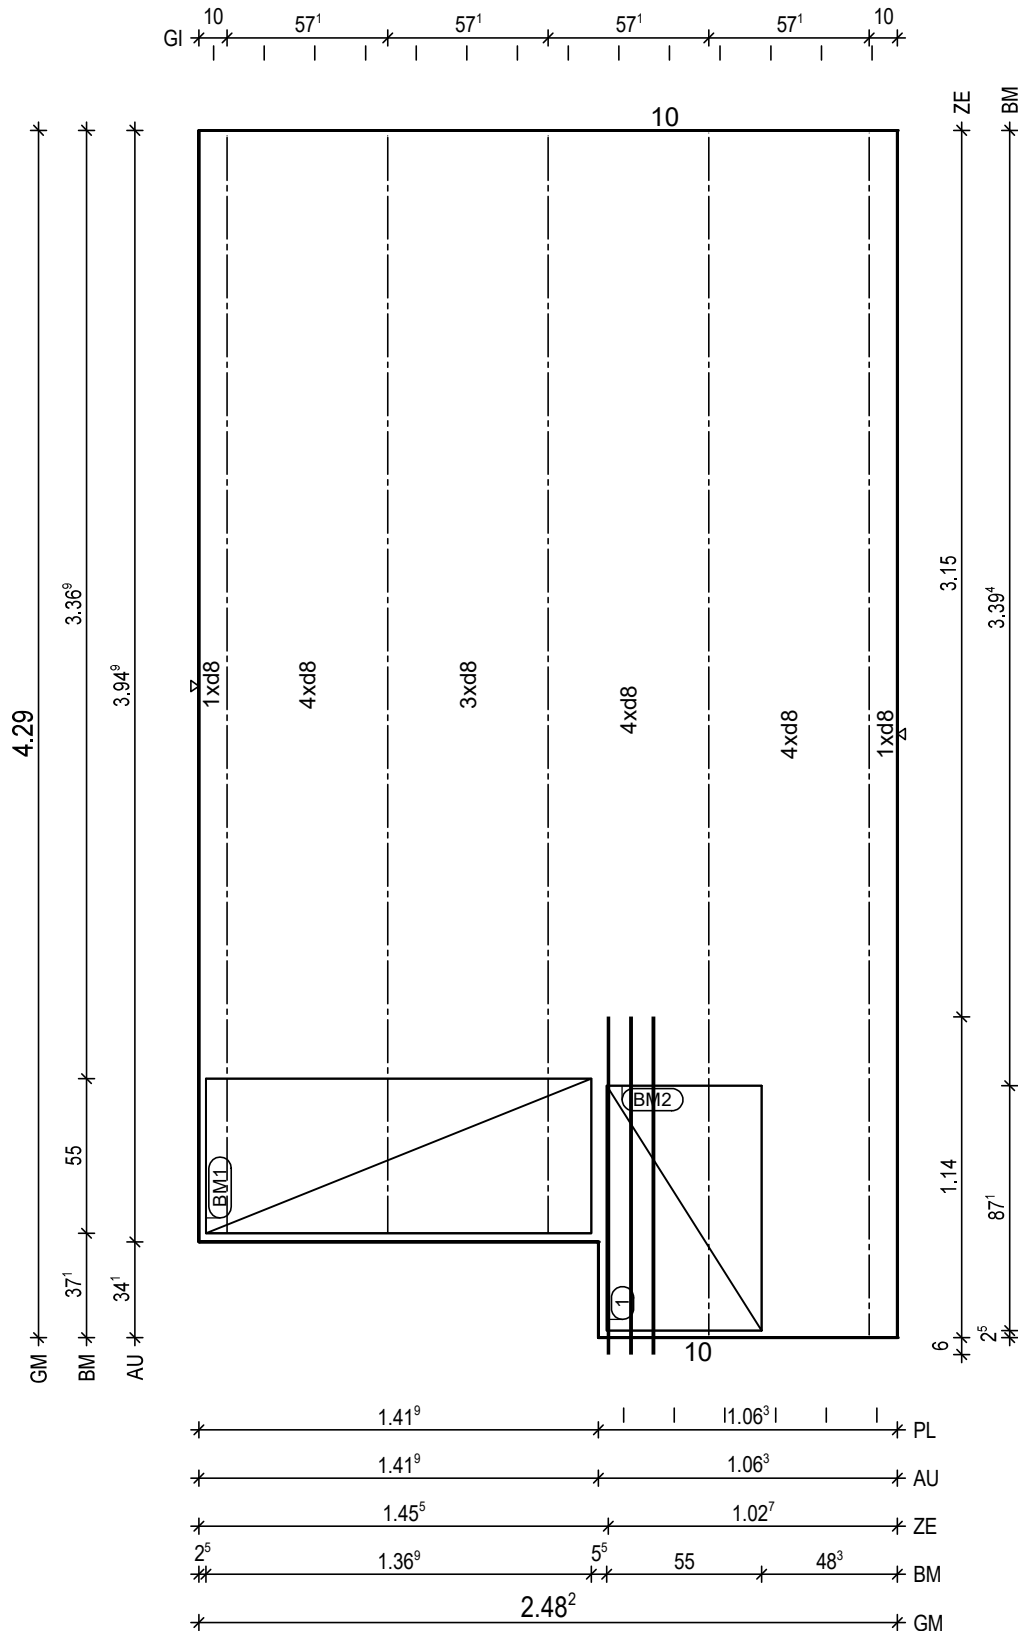

BitG: C25/30
Exp: XC1/W0
d: 6.0 cm
Fl: 10.16 m2

Bew: FDU4
c: 1.5 cm
as L*: 3.45 cm2/m
as Q*: 1.71 cm2/m
L*: 17 8/15-449
Q*: 10 6/50-243
Q*: 9 8/50-243

Git: 2 E 13 -428
Git: 3 E 13 -391

① 1x 3 12/8-120

BM1 1x
① D335,137x123
55

BM2 1x
② D335,87x123
55

PNr.: 297556D15

Pos: 25

Beton: C25/30

Dicke: 0.060 m

Expositionsklassen: XC1/W0

Volumen: 0.64 m3

Gewicht: 1.60 to

ANr 297556

AG.: Alfred Döpker GmbH & Co. KG

BH.: Weserhöfe

BV.: Weserhöfe, Grüne

BO.: D-28199 Bremen

Bea.: Coker

Maßstab: 1: 15

Dat.: 03.06.2021

Gl 10' | 57' | 57' | 57' | 57' | 10'

6

4.31

1xd8

4xd8

3xd8

4xd8

4xd8

1xd8

10

2.48²BtG: C25/30
Exp: XC1/W0
d: 6.0 cm
Fl: 10.70 m²Bew: FDU4
c: 1.5 cm
as L*: 3.45 cm²/m
as Q*: 1.71 cm²/m
L*: 17 8/15-447
Q*: 10 6/50-243
Q*: 9 8/50-243

Git: 5 E 13 -430

H/B = 420 / 297 (0.12m²)

PLANBAR

PNr.: 297556D15

Pos: 26

Beton: C25/30

Dicke: 0.060 m

Expositionsklassen: XC1/W0

Volumen: 0.64 m3

Gewicht: 1.60 to

ANr 297556

AG.: Alfred Döpker GmbH & Co. KG

BH.: Weserhöfe

BV.: Weserhöfe, Grüne

BO.: D-28199 Bremen

Bea.: Coker

Maßstab: 1: 15

Dat.: 03.06.2021

Gl 10' | 57' | 57' | 57' | 57' | 10'

6

4.31

1xd8

4xd8

3xd8

4xd8

4xd8

1xd8

10

2.48²BtG: C25/30
Exp: XC1/W0
d: 6.0 cm
Fl: 10.70 m²Bew: FDU4
c: 1.5 cm
as L*: 3.45 cm²/m
as Q*: 1.71 cm²/m
L*: 17 8/15-447
Q*: 10 6/50-243
Q*: 9 8/50-243

Git: 5 E 13 -430

H/B = 420 / 297 (0.12m²)

PLANBAR

PNr.: 297556D15

Pos: 27

Beton: C25/30

Dicke: 0.060 m

Expositionsklassen: XC1/W0

Volumen: 0.64 m3

Gewicht: 1.60 to

ANr 297556

AG.: Alfred Döpker GmbH & Co. KG

BH.: Weserhöfe

BV.: Weserhöfe, Grüne

BO.: D-28199 Bremen

Bea.: Coker

Maßstab: 1: 15

Dat.: 03.06.2021

Gl 10' | 57' | 57' | 57' | 57' | 10'

6

4.31

1xd8

4xd8

3xd8

4xd8

4xd8

1xd8

10

2.48²

GM

BtG: C25/30
Exp: XC1/W0
d: 6.0 cm
Fl: 10.70 m²Bew: FDU4
c: 1.5 cm
as L*: 3.45 cm²/m
as Q*: 1.71 cm²/m
L*: 17 8/15-447
Q*: 10 6/50-243
Q*: 9 8/50-243

Git: 5 E 13 -430

H/B = 420 / 297 (0.12m²)

PLANBAR

[illegible]

H/B = 420 / 297 (0.12m²)	PLANBAR
--------------------------	---------

PNr.: 297556D15

Pos: 31

Beton: C25/30

Dicke: 0.060 m

Expositionsklassen: XC1/W0

Volumen: 0.52 m3

Gewicht: 1.30 to

ANr 297556

AG.: Alfred Döpker GmbH & Co. KG

BH.: Weserhöfe


BV.: Weserhöfe, Grüne

BO.: D-28199 Bremen

Bea.: Coker

Maßstab: 1: 16

Dat.: 03.06.2021

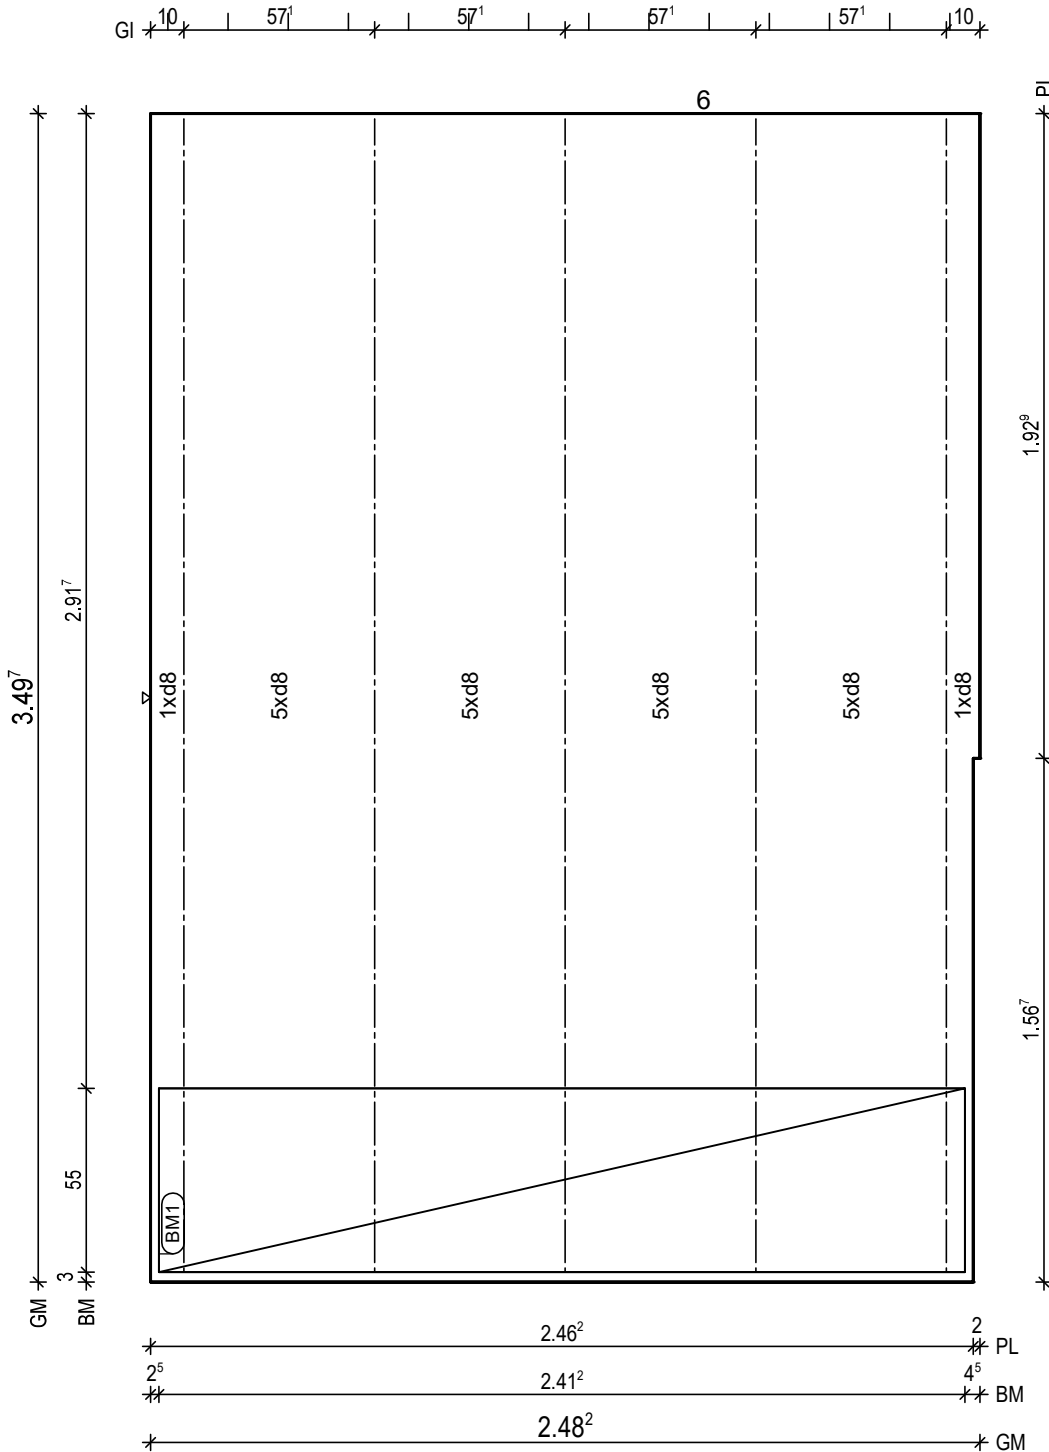

BitG: C25/30
Exp: XC1/W0
d: 6.0 cm
Fl: 8.65 m2

Bew: FDU6
c: 1.5 cm
as L*: 4.46 cm2/m
as Q*: 1.80 cm2/m
L*: 17 8/15-353
L*: 5 8/45-353
Q*: 8 6/50-243
Q*: 8 8/50-243

Git: 5 E 13 -346

BM1 1x
1 D335,241x123

55

13

PNr.: 297556D15

Pos: 32

Beton: C25/30

Dicke: 0.130 m

Expositionsklassen: XC1/WO

Volumen: 0.36 m3

Gewicht: 0.91 to

ANr 297556

AG.: Alfred Döpker GmbH & Co. KG

BH.: Weserhöfe



BV.: Weserhöfe, Grüne

BO.: D-28199 Bremen

Bea.: Coker

Maßstab: 1: 15

Dat.: 03.06.2021

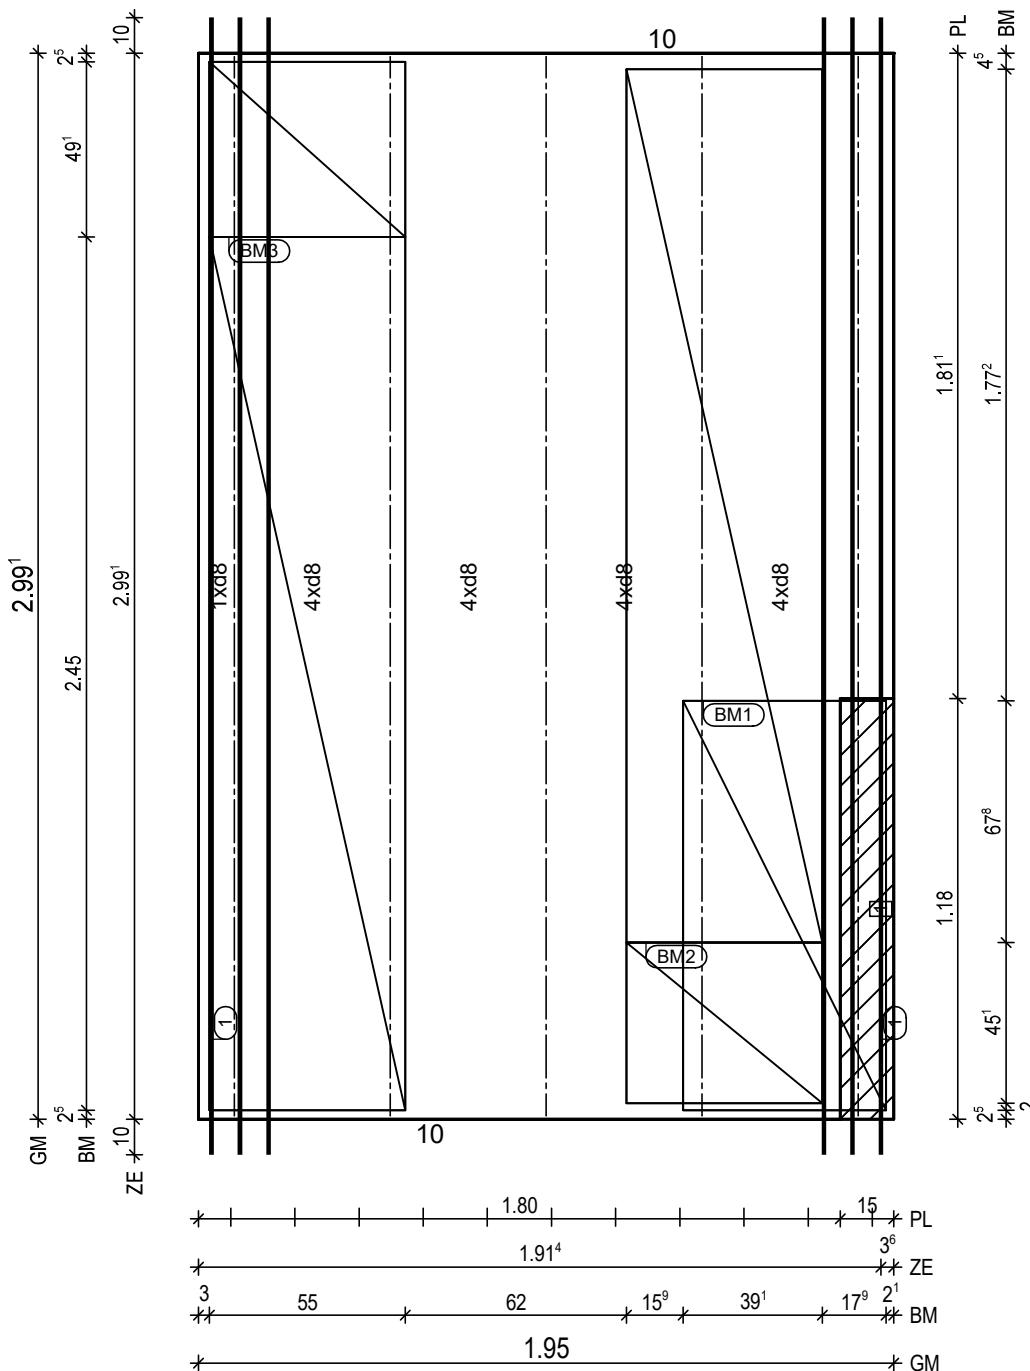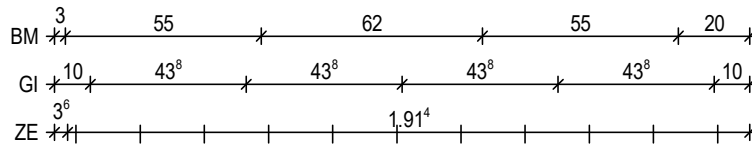

BitG: C25/30
Exp: XC1/WO
d: 6.0 cm
Fl: 5.83 m2

Bew: FDU6
c: 1.5 cm
as L*: 4.38 cm2/m
as Q*: 1.84 cm2/m
L*: 13 8/15-319
Q*: 7 6/50-190
Q*: 7 8/50-190

Glt: 5 E 13 -298

① 2x 3 12/8-319

BM1 1x
① D335,115x123
57

BM2 1x
② D335,245x123
③ D335,45x123
55

BM3 1x
④ D335,245x123
⑤ D335,49x123
55

① 1x Treppenkonsole h=13 b=14 1.18m

H/B = 420 / 297 (0.12m²)

PLANBAR

PNr.: 297556D15

Pos: 33

Beton: C25/30

Dicke: 0.060 m

Expositionsklassen: XC1/W0

Volumen: 0.43 m3

Gewicht: 1.09 to

ANr 297556

AG.: Alfred Döpker GmbH & Co. KG

BH.: Weserhöfe


BV.: Weserhöfe, Grüne

BO.: D-28199 Bremen

Bea.: Coker

Maßstab: 1: 16

Dat.: 03.06.2021

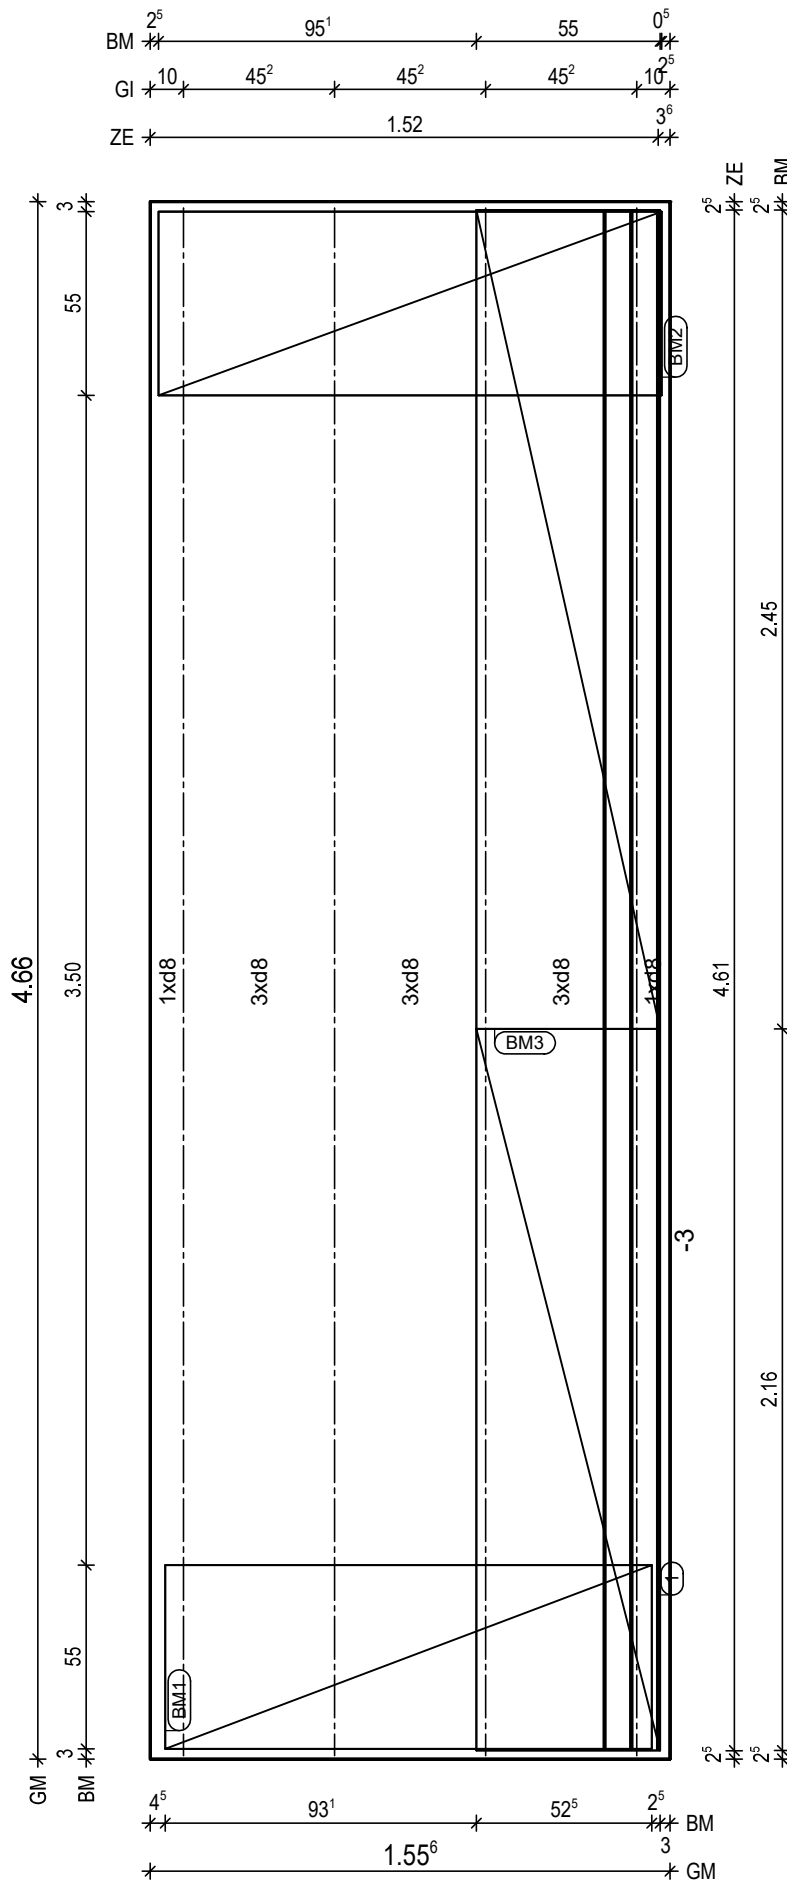

BitG: C25/30
Exp: XC1/W0
d: 6.0 cm
Fl: 7.25 m2

Bew: FDU4
c: 1.5 cm
as L*: 3.56 cm2/m
as Q*: 1.75 cm2/m
L*: 11 8/15-464
Q*: 11 6/50-150
Q*: 10 8/50-150

Git: 4 E 13 -464

① 1x 3 12/8-461

BM1 1x
① D335,146x123

55

13

BM2 1x
② D335,151x123

55

13

BM3 1x
③ D335,245x123
④ D335,216x123

55

13

PNr.: 297556D15

Pos: 34

Beton: C25/30

Dicke: 0.130 m

Expositionsklassen: XC1/WO

Volumen: 0.30 m3

Gewicht: 0.74 to

ANr 297556

AG.: Alfred Döpker GmbH & Co. KG

BH.: Weserhöfe


BV.: Weserhöfe, Grüne

BO.: D-28199 Bremen

Bea.: Coker

Maßstab: 1: 12

Dat.: 03.06.2021

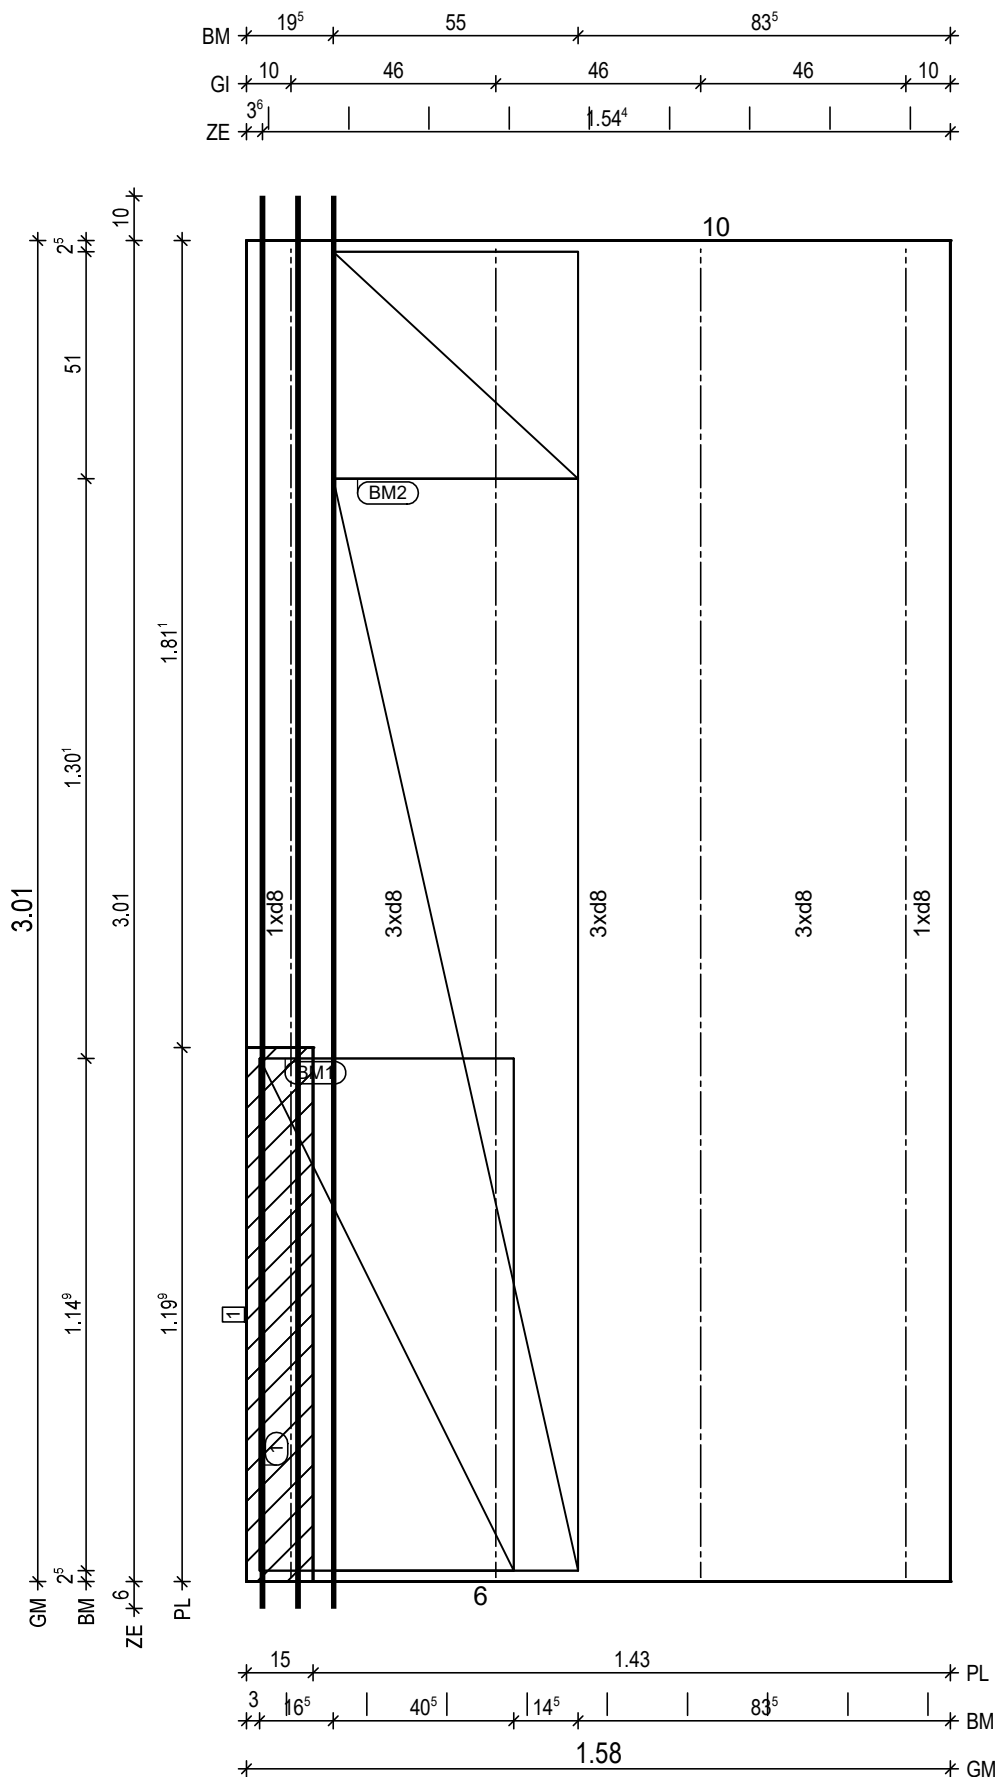

BitG: C25/30
Exp: XC1/WO
d: 6.0 cm
Fl: 4.75 m2

Bew: FDU4
c: 1.5 cm
as L*: 3.50 cm2/m
as Q*: 1.83 cm2/m
L*: 11 8/15-317
Q*: 7 6/50-152
Q*: 7 8/50-152

Git: 4 E 13 -299

① 1x 3 12/8-317

BM1 1x
① D335,115x123
57

BM2 1x
② D335,245x123
③ D335,51x123
55

① 1x Treppenkonsole h=13 b=14 1.20m

H/B = 420 / 297 (0.12m²)

PLANBAR

PNr.: 297556D15

Pos: 35

Beton: C25/30

Dicke: 0.060 m

Expositionsklassen: XC1/W0

Volumen: 0.60 m3

Gewicht: 1.50 to

ANr 297556

AG.: Alfred Döpker GmbH & Co. KG

BH.: Weserhöfe


BV.: Weserhöfe, Grüne

BO.: D-28199 Bremen

Bea.: Coker

Maßstab: 1: 17

Dat.: 03.06.2021

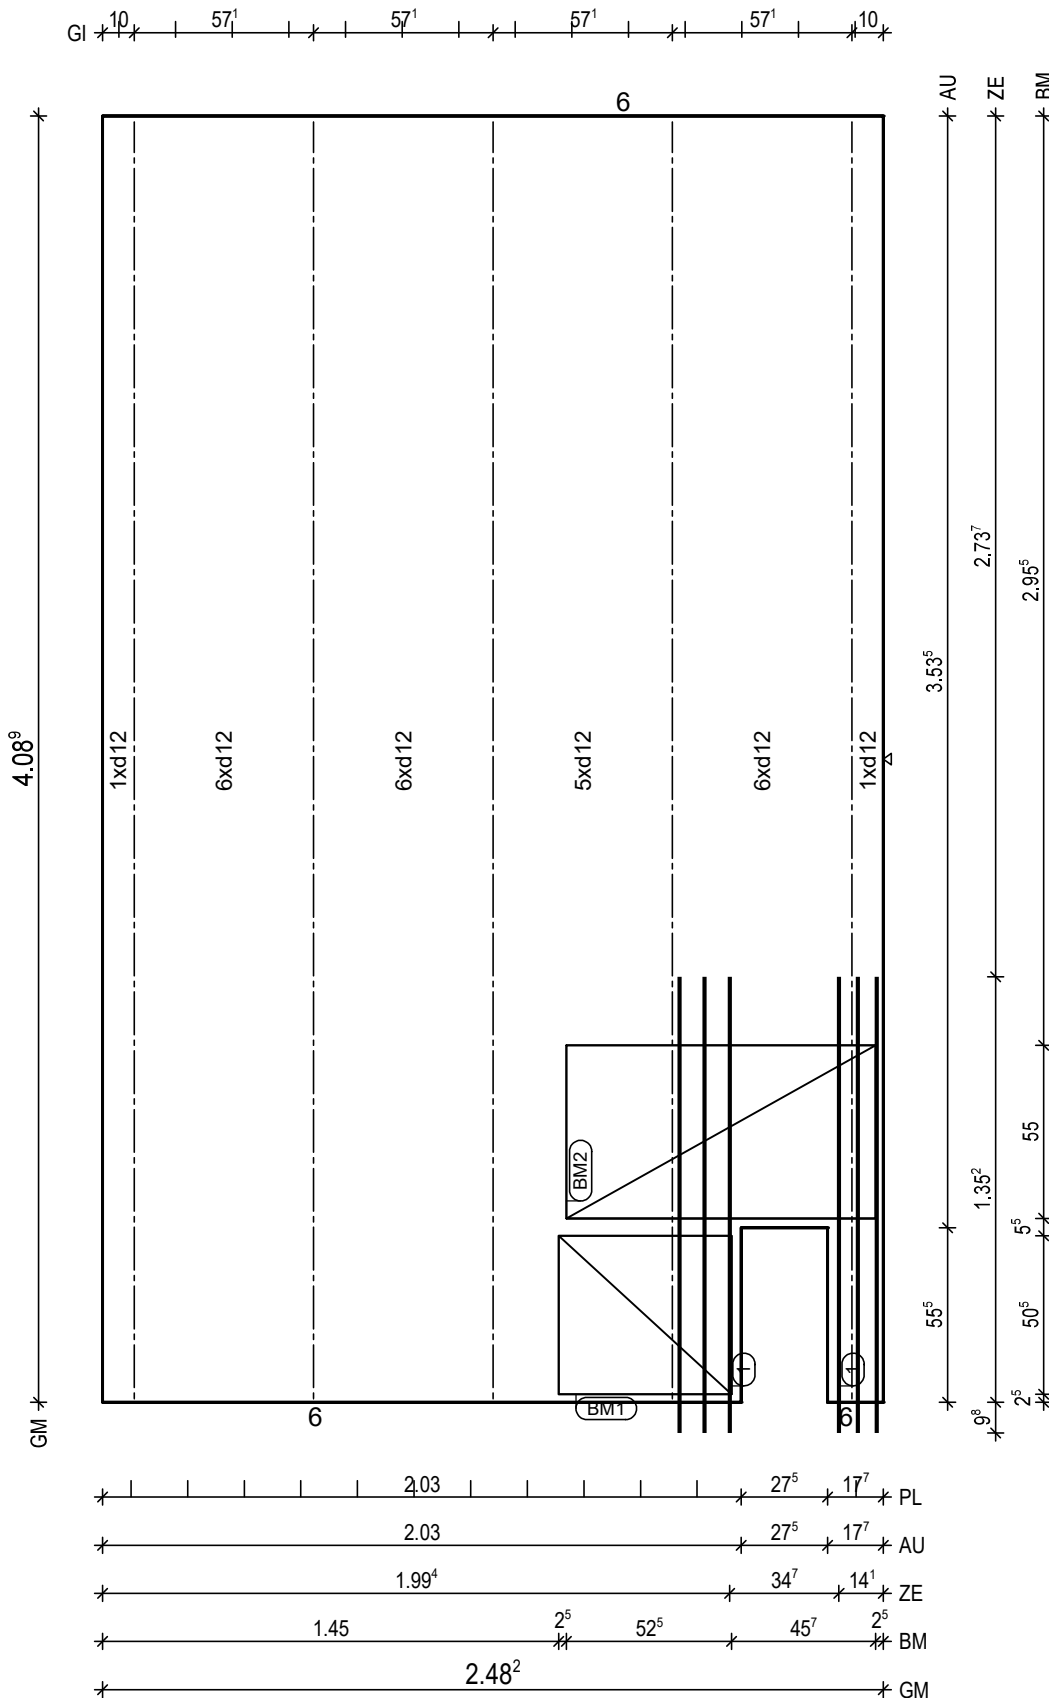

BitG: C25/30
Exp: XC1/W0
d: 6.0 cm
Fl: 10.00 m2

Bew: FDU14
c: 2.5 cm
as L*: 11.38 cm2/m
as Q*: 2.71 cm2/m
L*: 17 12/15-421
Q*: 8 12/30-421
Q*: 9 6/50-243
Q*: 17 8/25-243

Git 5 E 13 -407

① 1x 3 12/8-145
① 1x 3 12/6-145

BM1 1x
① D335,51x123
55

BM2 1x
② D335,98x123
55

PNr.: 297556D15

Pos: 36

Beton: C25/30

Dicke: 0.060 m

Expositionsklassen: XC1/W0

Volumen: 0.61 m3

Gewicht: 1.52 to

ANr 297556

AG.: Alfred Döpker GmbH & Co. KG

BH.: Weserhöfe


BV.: Weserhöfe, Grüne

BO.: D-28199 Bremen

Bea.: Coker

Maßstab: 1: 16

Dat.: 03.06.2021

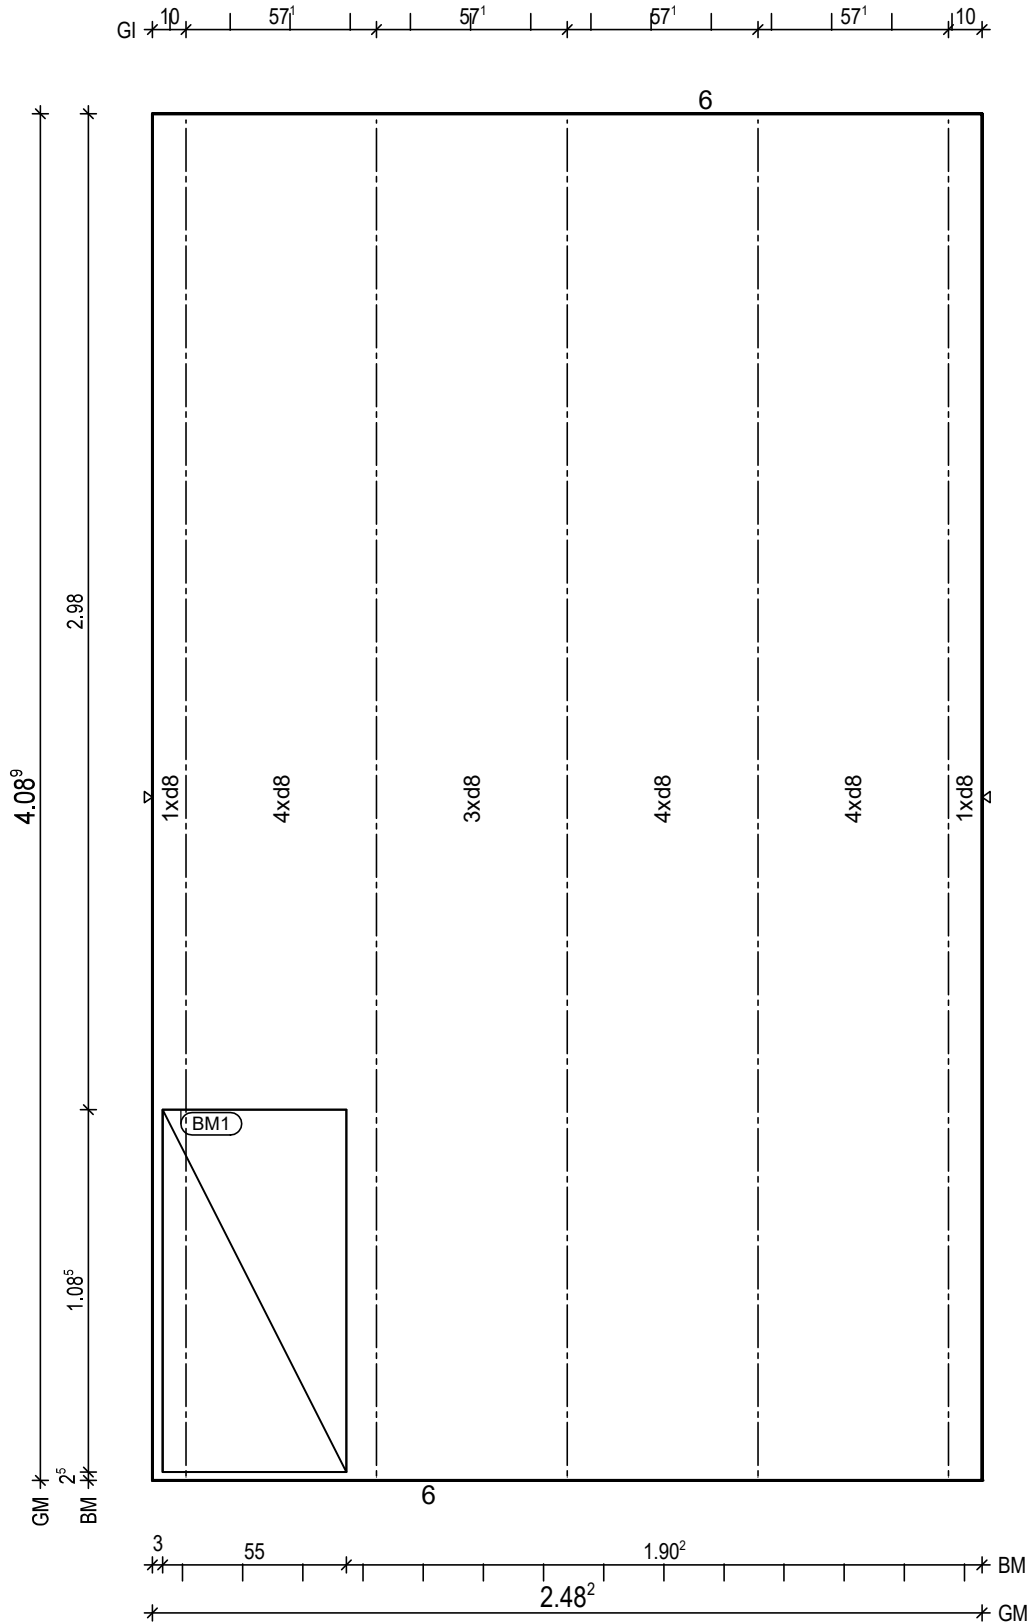

BitG: C25/30
Exp: XC1/W0
d: 6.0 cm
Fl: 10.15 m2

Bew: FDU4
c: 2.5 cm
as L*: 3.45 cm2/m
as Q*: 1.73 cm2/m
L*: 17 8/15-421
Q*: 9 6/50-243
Q*: 9 8/50-243

Git 5 E 13 -407

BM1 1x
1 D335,109x123

55

12

PNr.: 297556D15

Pos: 37

Beton: C25/30

Dicke: 0.060 m

Expositionsklassen: XC1/WO

Volumen: 0.56 m3

Gewicht: 1.41 to

ANr 297556

AG.: Alfred Döpker GmbH & Co. KG

BH.: Weserhöfe



BV.: Weserhöfe, Grüne

BO.: D-28199 Bremen

Bea.: Coker

Maßstab: 1: 18

Dat.: 03.06.2021

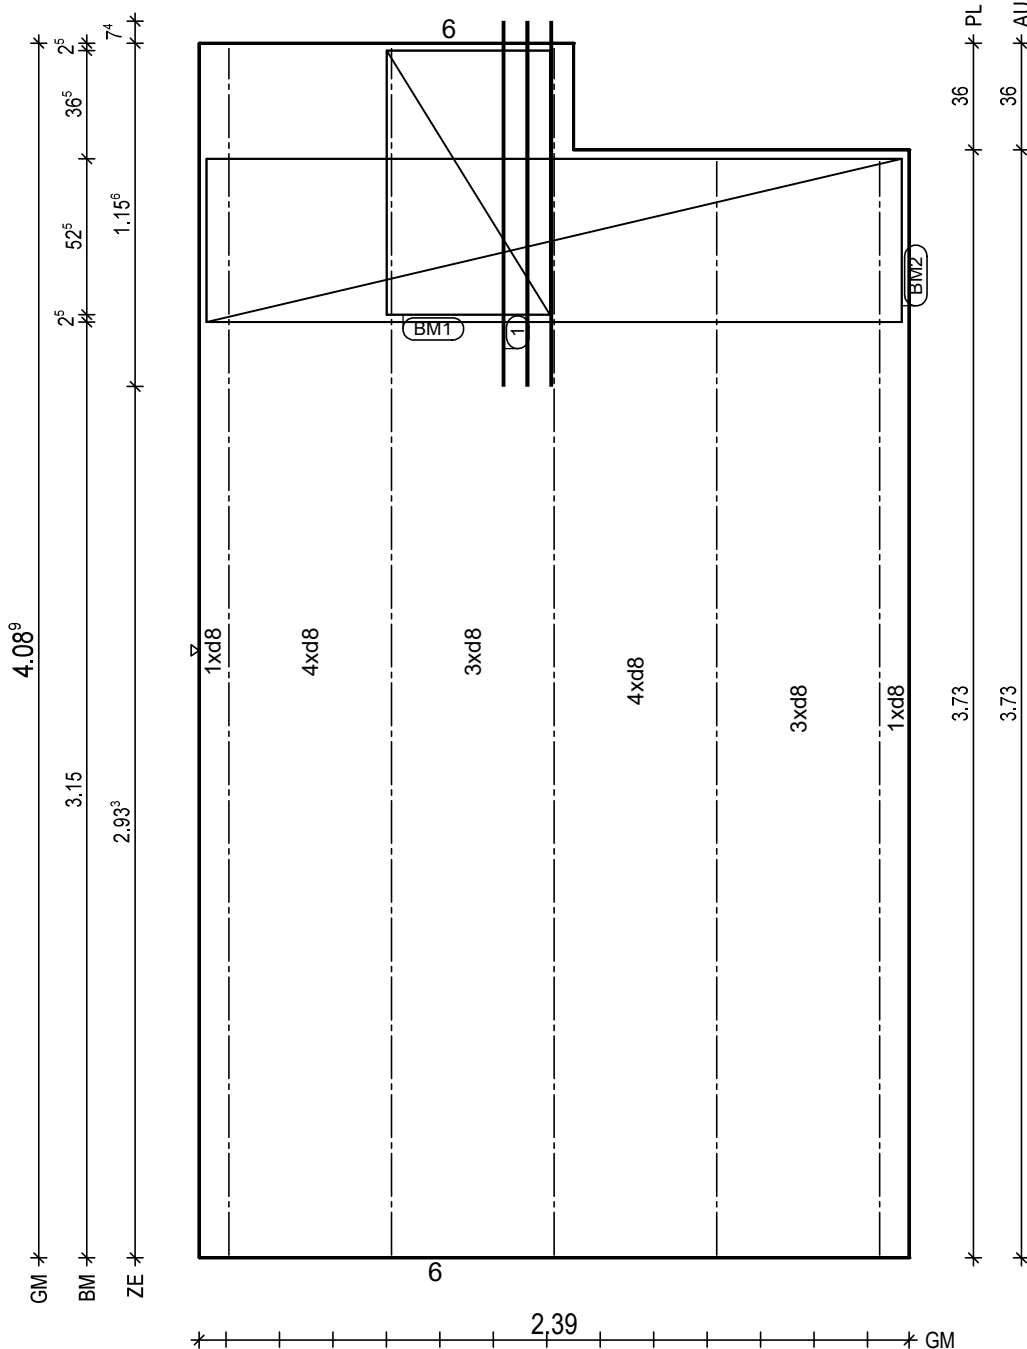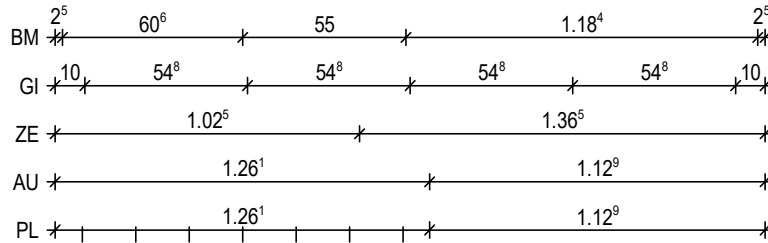

BitG: C25/30
Exp: XC1/WO
d: 6.0 cm
Fl: 9.37 m2

Bew: FDU4
c: 2.5 cm
as L*: 3.37 cm2/m
as Q*: 1.73 cm2/m
L*: 16 8/15-421
Q*: 9 6/50-234
Q*: 9 8/50-234

Git: 2 E 13 -369
Git: 3 E 13 -407

① 1x 3 12/8-123

BM1 1x
① D335,89x123
55
13

BM2 1x
② D335,234x123
55
13

PNr.: 297556D15

Pos: 38

Beton: C25/30

Dicke: 0.060 m

Expositionsklassen: XC1/WO

Volumen: 0.60 m3

Gewicht: 1.50 to

ANr 297556

AG.: Alfred Döpker GmbH & Co. KG

BH.: Weserhöfe


BV.: Weserhöfe, Grüne

BO.: D-28199 Bremen

Bea.: Coker

Maßstab: 1: 17

Dat.: 03.06.2021

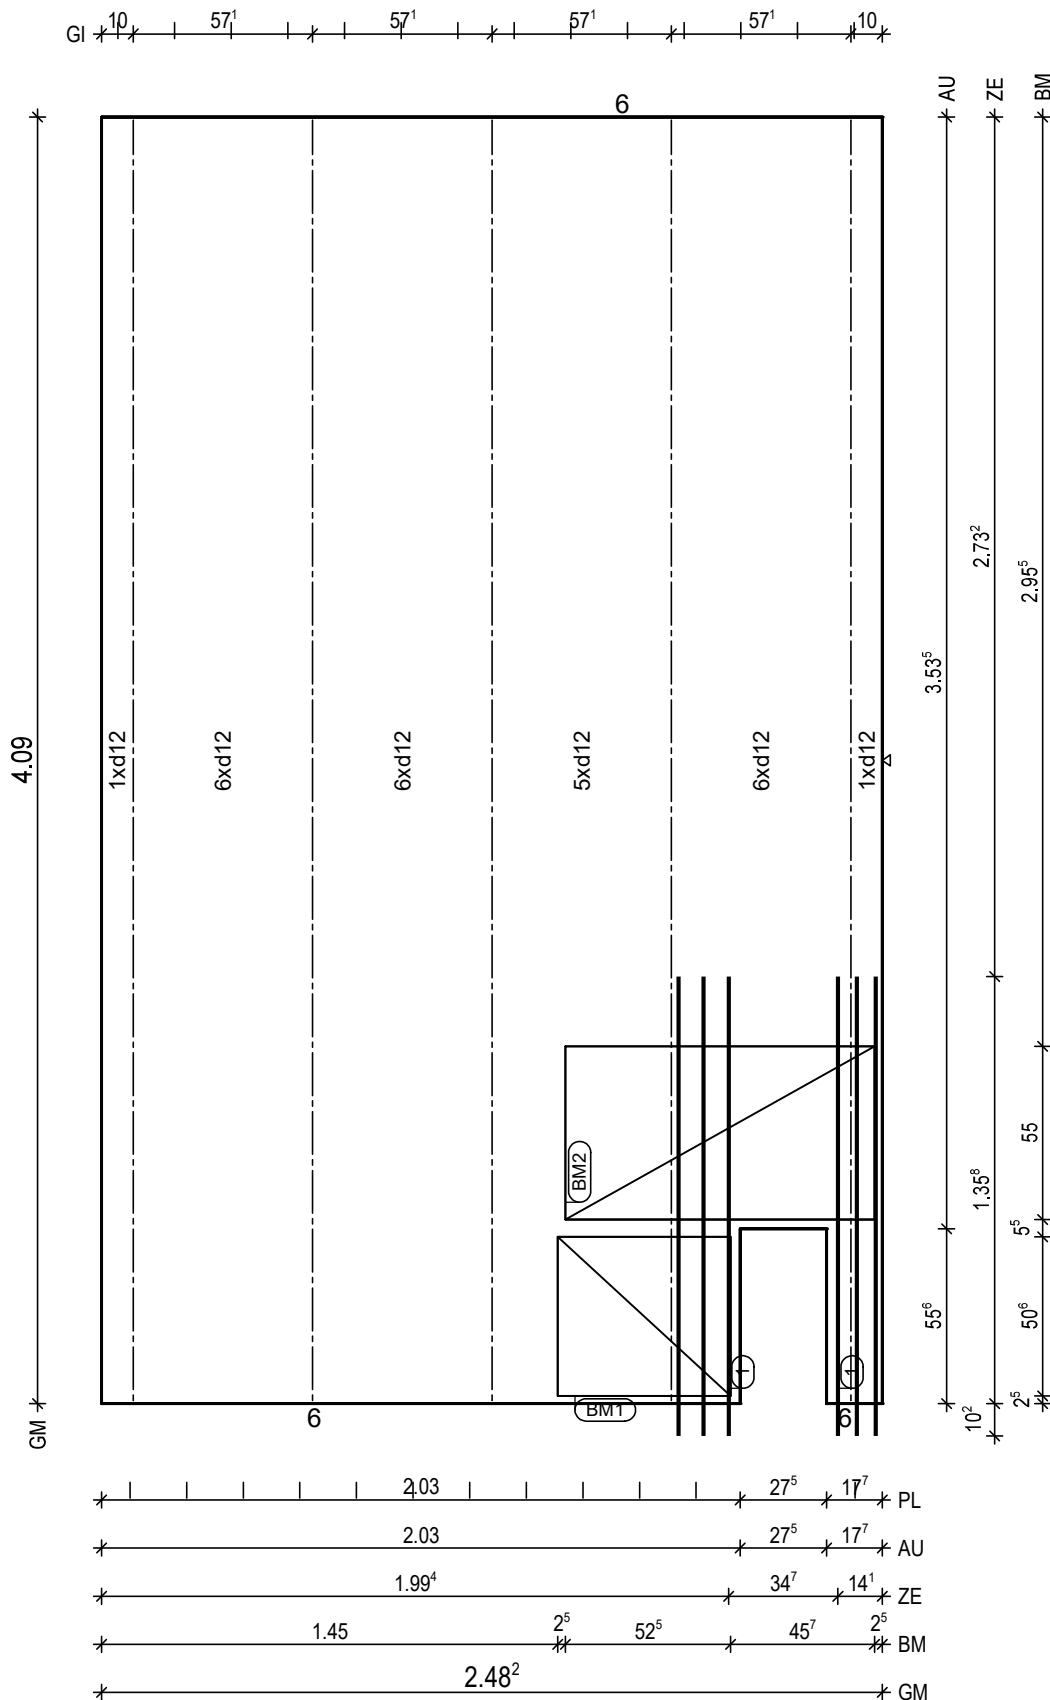

BitG: C25/30
Exp: XC1/WO
d: 6.0 cm
Fl: 10.00 m2

Bew: FDU14
c: 2.5 cm
as L*: 11.38 cm2/m
as Q*: 2.71 cm2/m
L*: 17 12/15-421
Q*: 9 6/50-243
Q*: 17 8/25-243

Git 5 E 13 -408

① 1x 3 12/8-146
① 1x 3 12/6-146

BM1 1x
① D335,51x123

55

BM2 1x
② D335,98x123

55

H/B = 420 / 297 (0.12m²)

PLANBAR

PNr.: 297556D15

Pos: 39

Beton: C25/30

Dicke: 0.060 m

Expositionsklassen: XC1/W0

Volumen: 0.61 m³

Gewicht: 1.52 to

ANr 297556

AG.: Alfred Döpker GmbH & Co. KG

BH.: Weserhöfe


BV.: Weserhöfe, Grüne

BO.: D-28199 Bremen

Bea.: Coker

Maßstab: 1: 16

Dat.: 03.06.2021

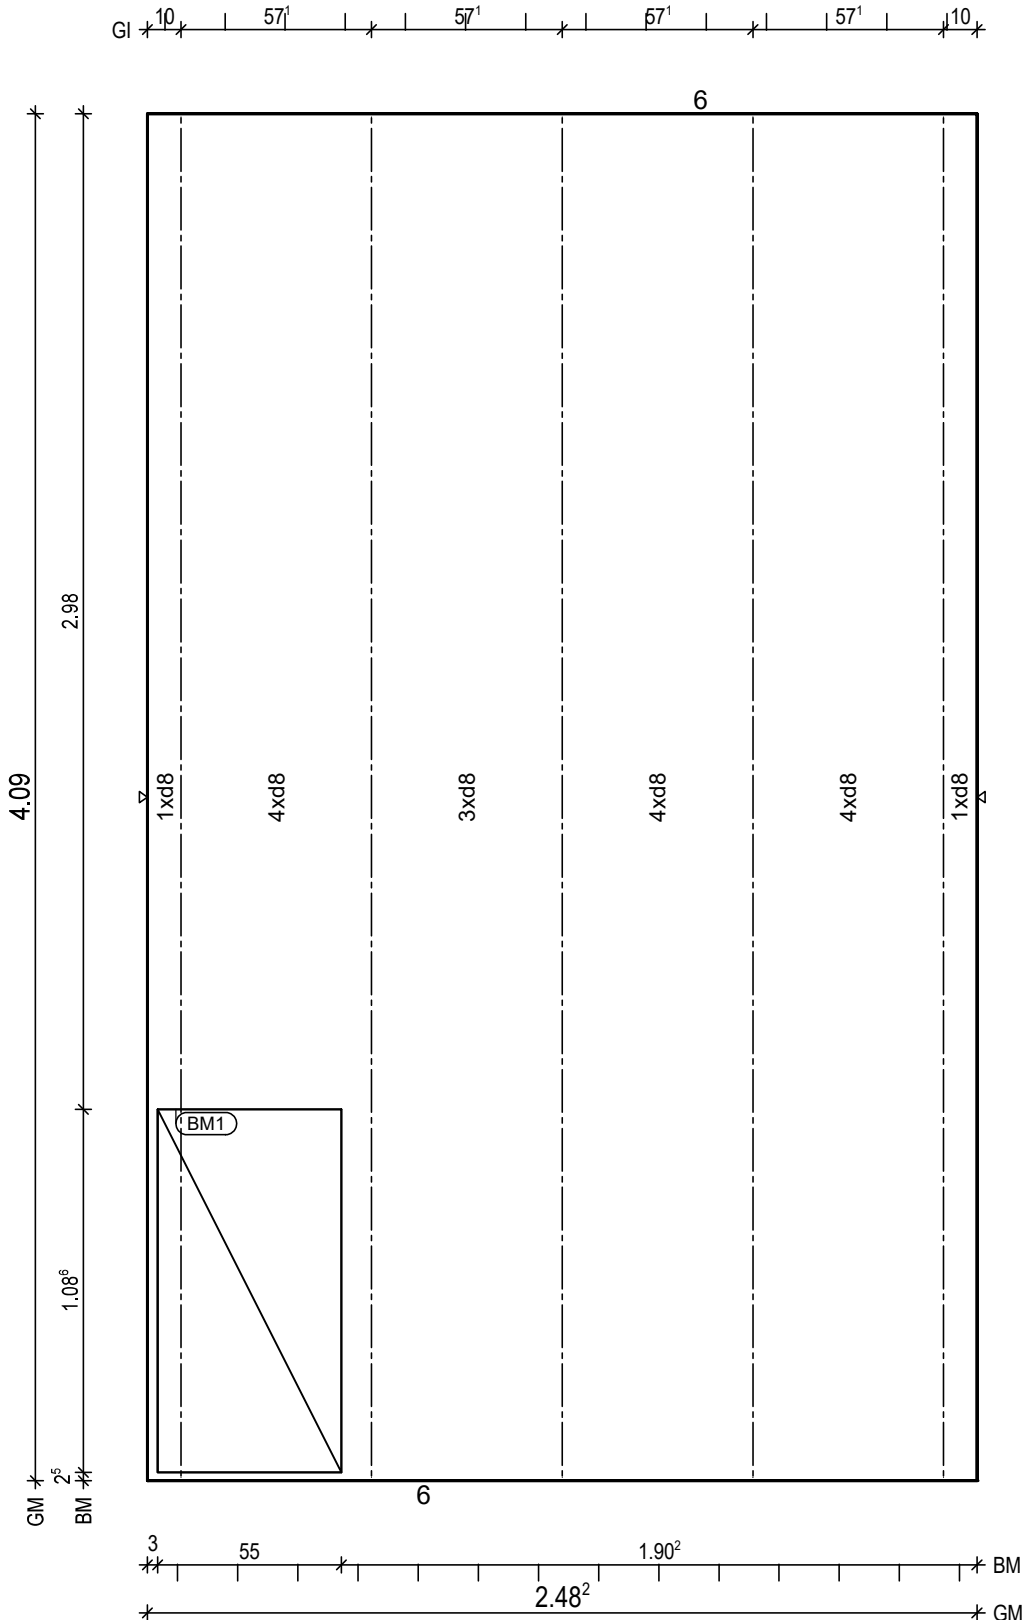

BitG: C25/30
Exp: XC1/W0
d: 6.0 cm
Fl: 10.15 m²

Bew: FDU4
c: 2.5 cm
as L*: 3.45 cm²/m
as Q*: 1.73 cm²/m
L*: 17 8/15-421
Q*: 9 6/50-243
Q*: 9 8/50-243

Git 5 E 13 -408

BM1 1x
1 D335,109x123

55

12

PNr.: 297556D15

Pos: 40

Beton: C25/30

Dicke: 0.060 m

Expositionsklassen: XC1/WO

Volumen: 0.56 m3

Gewicht: 1.41 to

ANr 297556

AG.: Alfred Döpker GmbH & Co. KG

BH.: Weserhöfe



BV.: Weserhöfe, Grüne

BO.: D-28199 Bremen

Bea.: Coker

Maßstab: 1: 18

Dat.: 03.06.2021

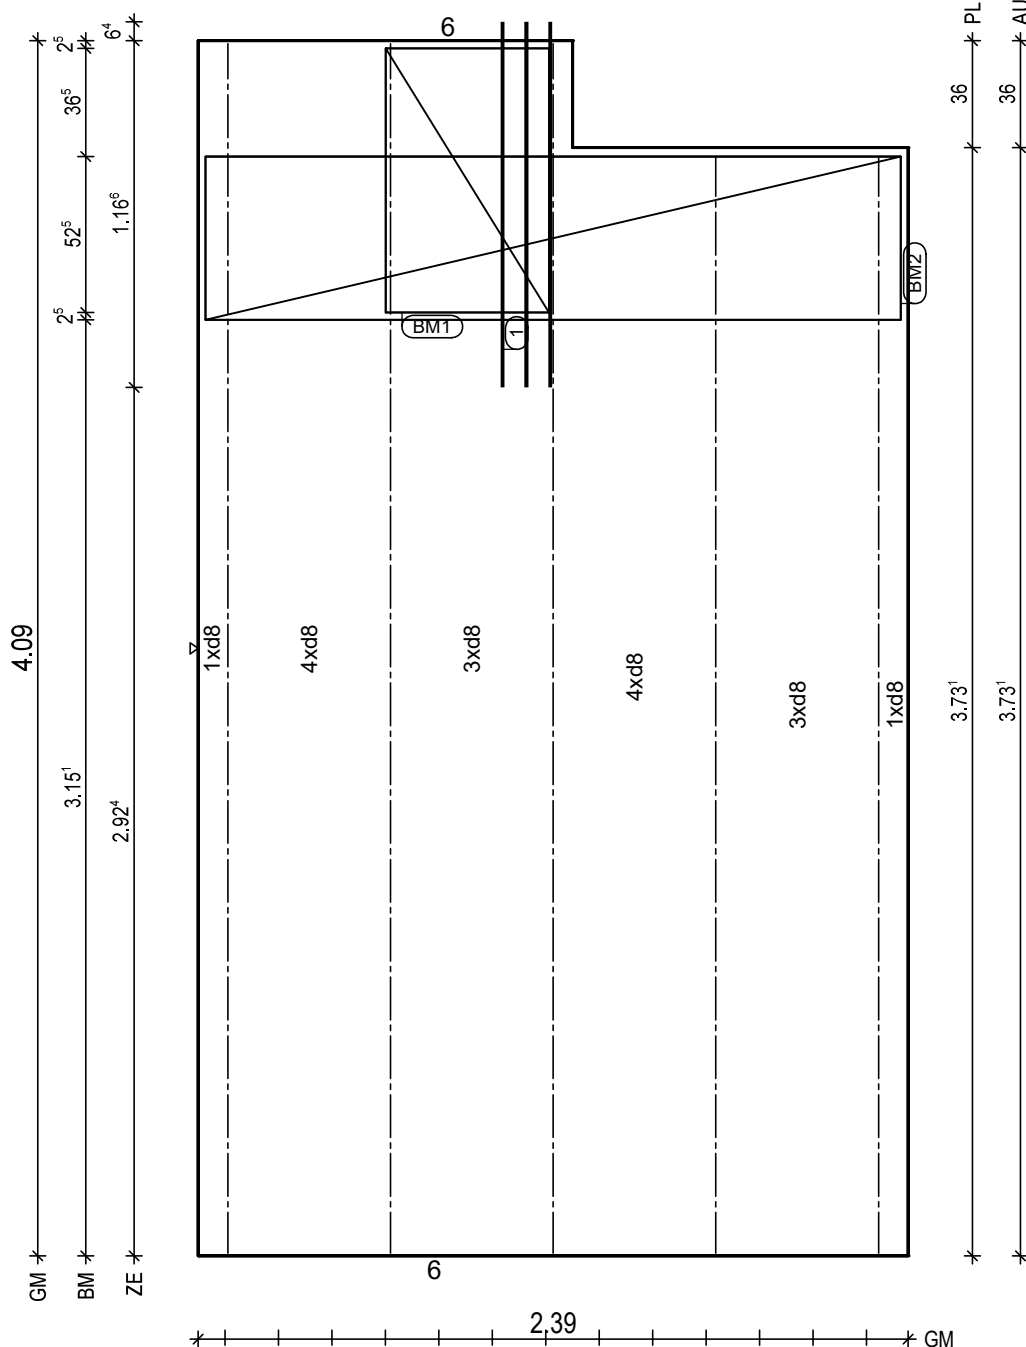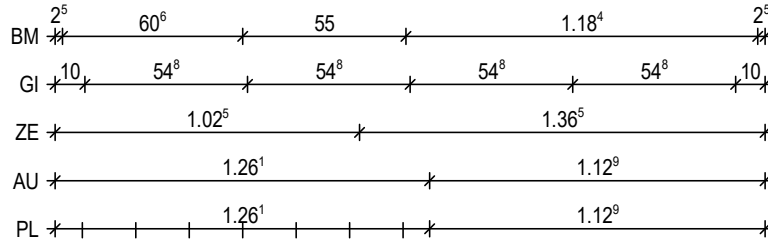

BitG: C25/30
Exp: XC1/WO
d: 6.0 cm
Fl: 9.37 m2

Bew: FDU4
c: 2.5 cm
as L*: 3.37 cm2/m
as Q*: 1.73 cm2/m
L*: 16 8/15-421
Q*: 9 6/50-234
Q*: 9 8/50-234

Git: 2 E 13 -370
Git: 3 E 13 -408

① 1x 3 12/8-123

BM1 1x
① D335,89x123
55
13

BM2 1x
② D335,234x123
55
13

PNr.: 297556D15

Pos: 41

Beton: C25/30

Dicke: 0.060 m

Expositionsklassen: XC1/W0

Volumen: 0.73 m3

Gewicht: 1.82 to

ANr 297556

AG.: Alfred Döpker GmbH & Co. KG

BH.: Weserhöfe

BV.: Weserhöfe, Grüne

BO.: D-28199 Bremen

Bea.: Coker

Maßstab: 1: 15

Dat.: 03.06.2021

Gl 10' | 57' | * | 57' | * | 57' | * | 57' | 10'

6

4.88

1xd8

5xd8

5xd8

5xd8

5xd8

1xd8

6

2.48²

BtG: C25/30
Exp: XC1/W0
d : 6.0 cm
Fl : 12.11 m2

Bew : FDU6
c : 2.5 cm
as L*: 4.46 cm2/m
as Q*: 1.77 cm2/m
L* : 17 8/15-500
L* : 5 8/45-500
Q* : 11 6/50-243
Q* : 11 8/50-243

Git: 5 E 13 -486

H/B = 420 / 297 (0.12m²)

PLANBAR

PNr.: 297556D15

Pos: 43

Beton: C25/30

Dicke: 0.060 m

Expositionsklassen: XC1/W0

Volumen: 0.73 m3

Gewicht: 1.82 to

ANr 297556

AG.: Alfred Döpker GmbH & Co. KG

BH.: Weserhöfe

BV.: Weserhöfe, Grüne

BO.: D-28199 Bremen

Bea.: Coker

Maßstab: 1: 15

Dat.: 03.06.2021

Gl 10' | 57' | * | 57' | * | 57' | * | 57' | 10' *

6

4.88

1xd8

4xd8

3xd8

4xd8

4xd8

1xd8

GM *

6

2.48²

* GM

BtG: C25/30
Exp: XC1/W0
d: 6.0 cm
Fl: 12.11 m²Bew: FDU4
c: 2.5 cm
as L*: 3.45 cm²/m
as Q*: 1.77 cm²/m
L*: 17 8/15-500
Q*: 11 6/50-243
Q*: 11 8/50-243

Git: 5 E 13 -486

H/B = 420 / 297 (0.12m²)

PLANBAR

PNr.: 297556D15

Pos: 44

Beton: C25/30

Dicke: 0.060 m

Expositionsklassen: XC1/W0

Volumen: 0.70 m3

Gewicht: 1.75 to

ANr 297556

AG.: Alfred Döpker GmbH & Co. KG

BH.: Weserhöfe


BV.: Weserhöfe, Grüne

BO.: D-28199 Bremen

Bea.: Coker

Maßstab: 1: 17

Dat.: 03.06.2021

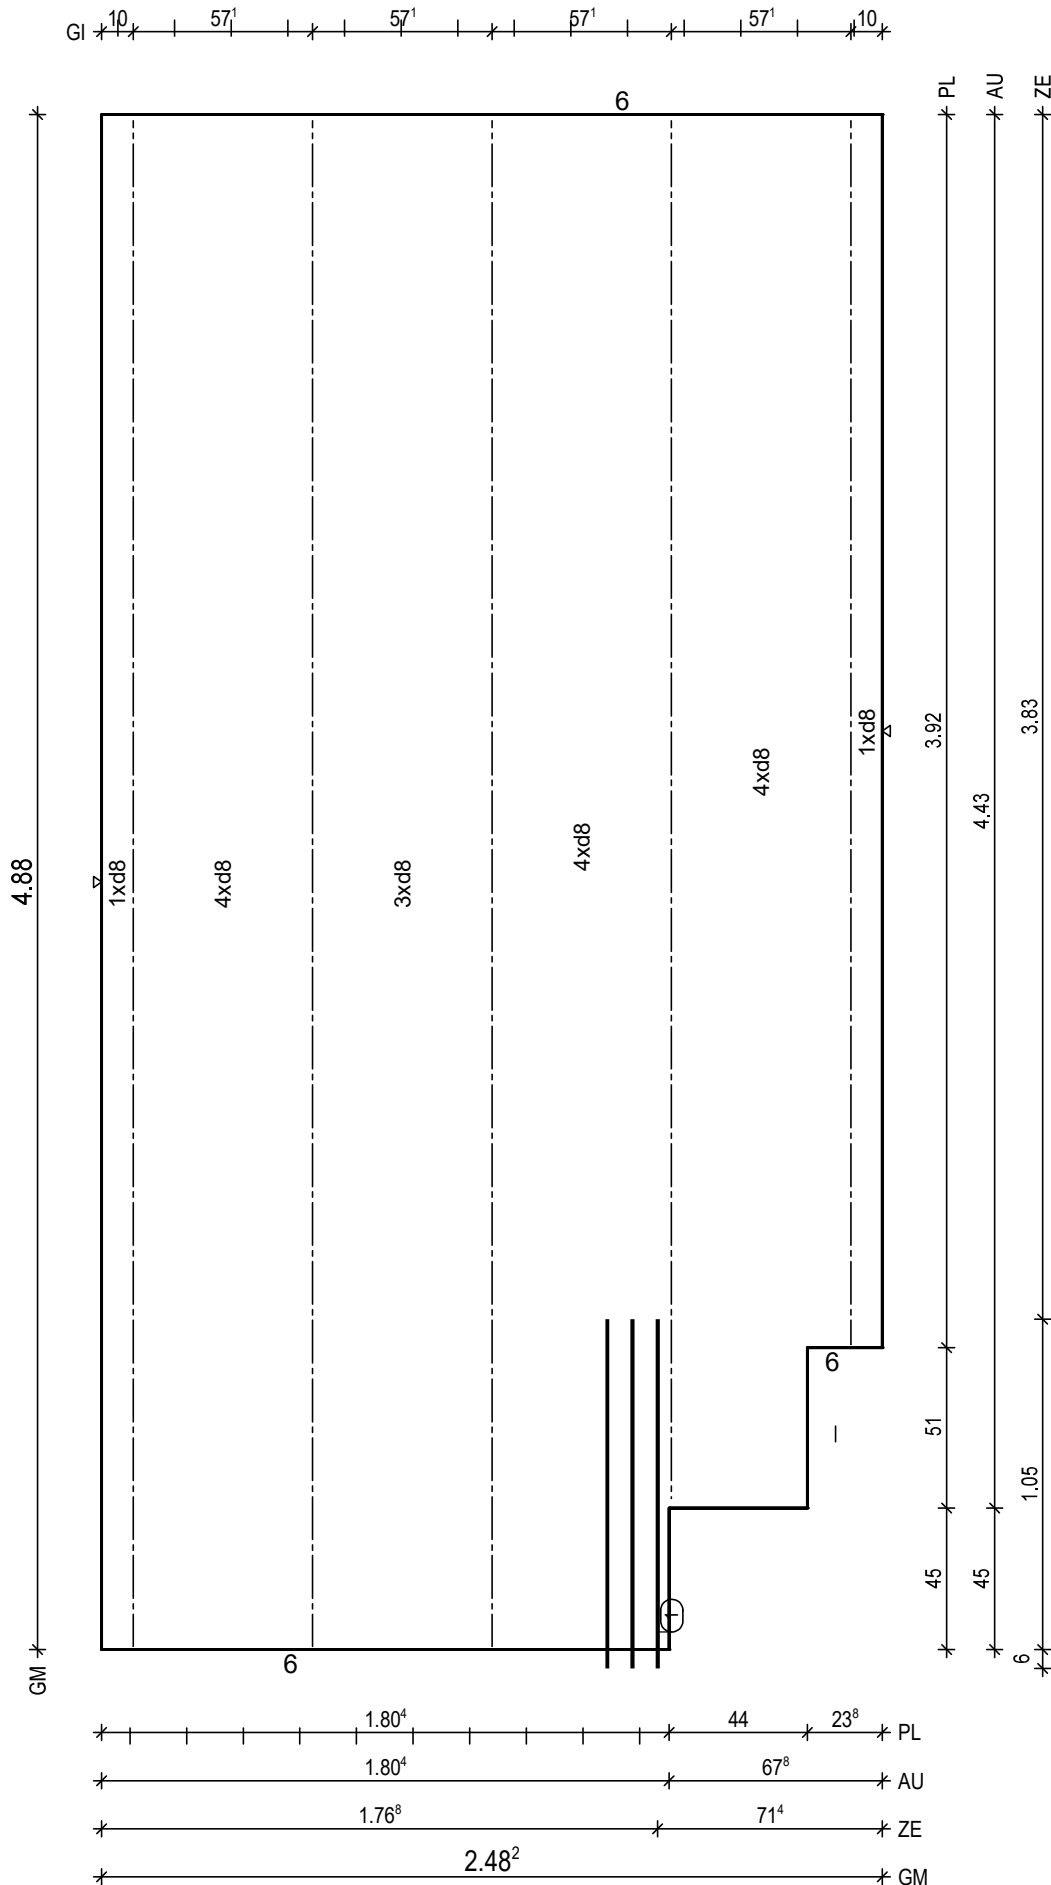

BitG: C25/30
Exp: XC1/W0
d: 6.0 cm
FI: 11.69 m2

Bew: FDU4
c: 2.5 cm
as L*: 3.45 cm2/m
as Q*: 1.77 cm2/m
L*: 17 8/15-500
Q*: 11 6/50-243
Q*: 11 8/50-243

Git: 1 E 13 -390
Git: 1 E 13 -439
Git: 3 E 13 -486

1 1x 3 12/8-111

H/B = 420 / 297 (0.12m²)

PLANBAR

PNr.: 297556D15

Pos: 45

Beton: C25/30

Dicke: 0.060 m

Expositionsklassen: XC1/W0

Volumen: 0.44 m3

Gewicht: 1.10 to

ANr 297556

AG.: Alfred Döpker GmbH & Co. KG

BH.: Weserhöfe


BV.: Weserhöfe, Grüne

BO.: D-28199 Bremen

Bea.: Coker

Maßstab: 1: 13

Dat.: 03.06.2021

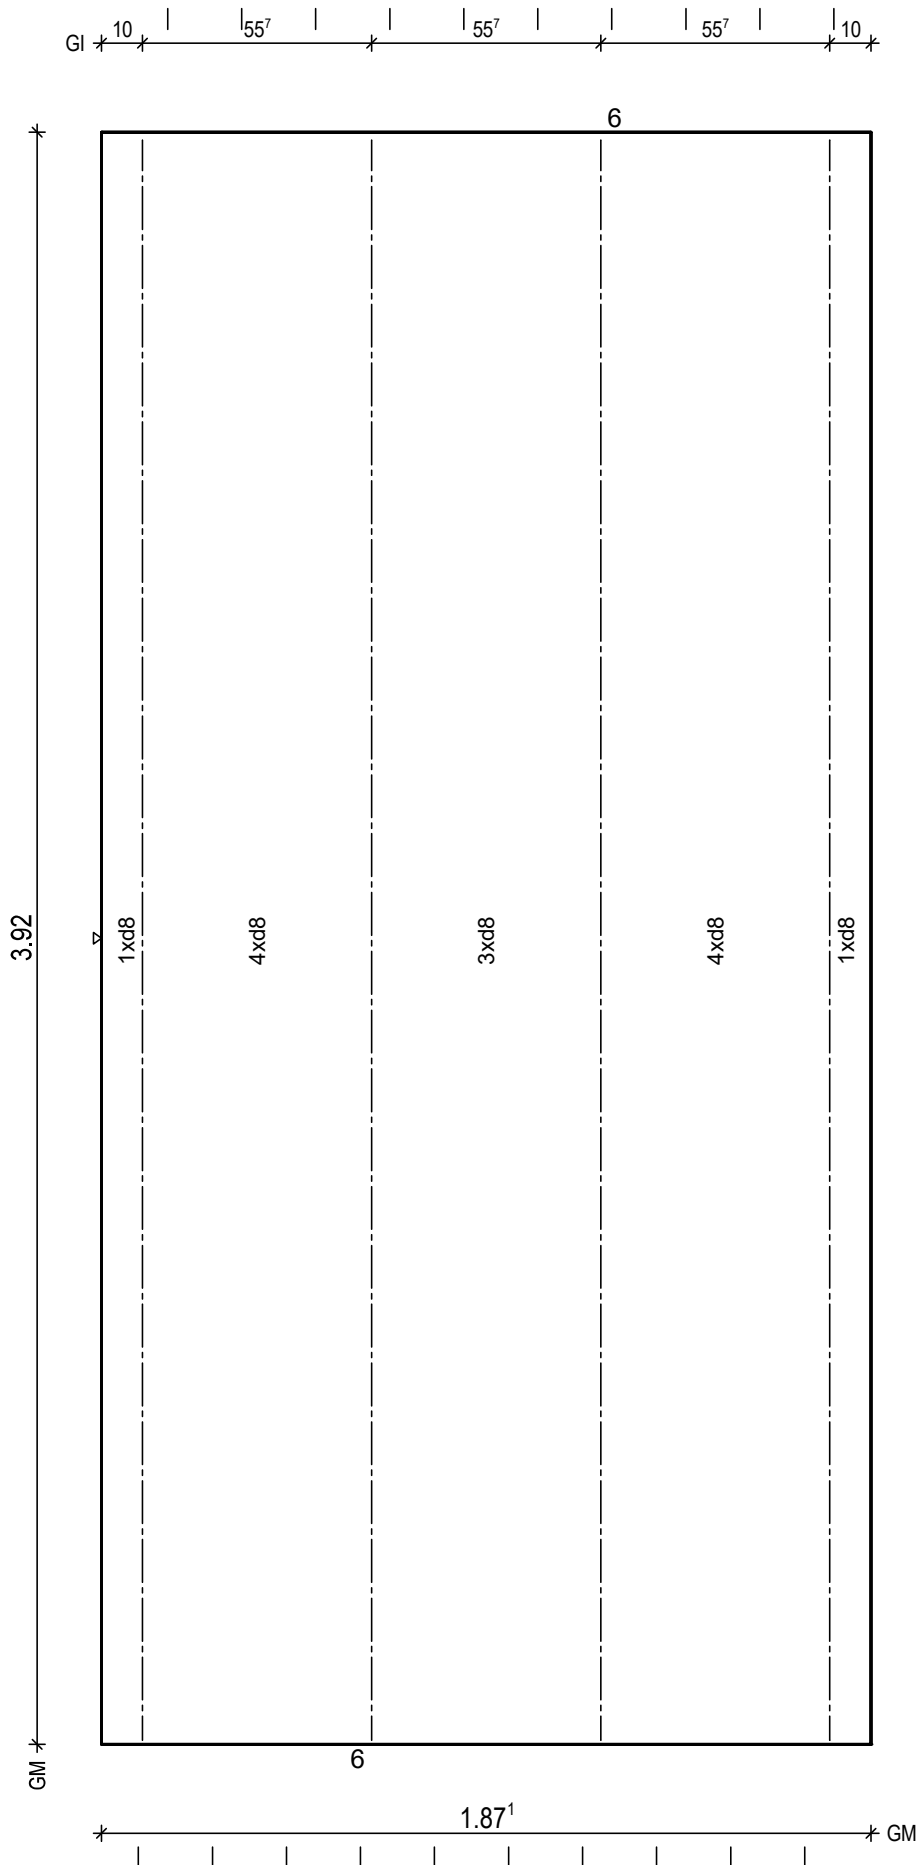

BtG: C25/30
Exp: XC1/W0
d: 6.0 cm
Fl: 7.33 m2

Bew: FDU4
c: 2.5 cm
as L*: 3.49 cm2/m
as Q*: 1.80 cm2/m
L*: 13 8/15-404
Q*: 9 6/50-182
Q*: 9 8/50-182

Git: 4 E 13 -390

H/B = 420 / 297 (0.12m²)

PLANBAR