

PNr.: 297556D22

Pos: 1

Beton: C25/30

Dicke: 0.060 m

Expositionsklassen: XC1/W0

Volumen: 0.23 m3

Gewicht: 0.58 to

ANr 297556

AG.: Alfred Döpker GmbH &amp; Co. KG

BH.: Weserhöfe


BV.: Weserhöfe, Grüne

BO.: D-28199 Bremen

Bea.: Coker

Maßstab: 1: 12

Dat.: 09.11.2020

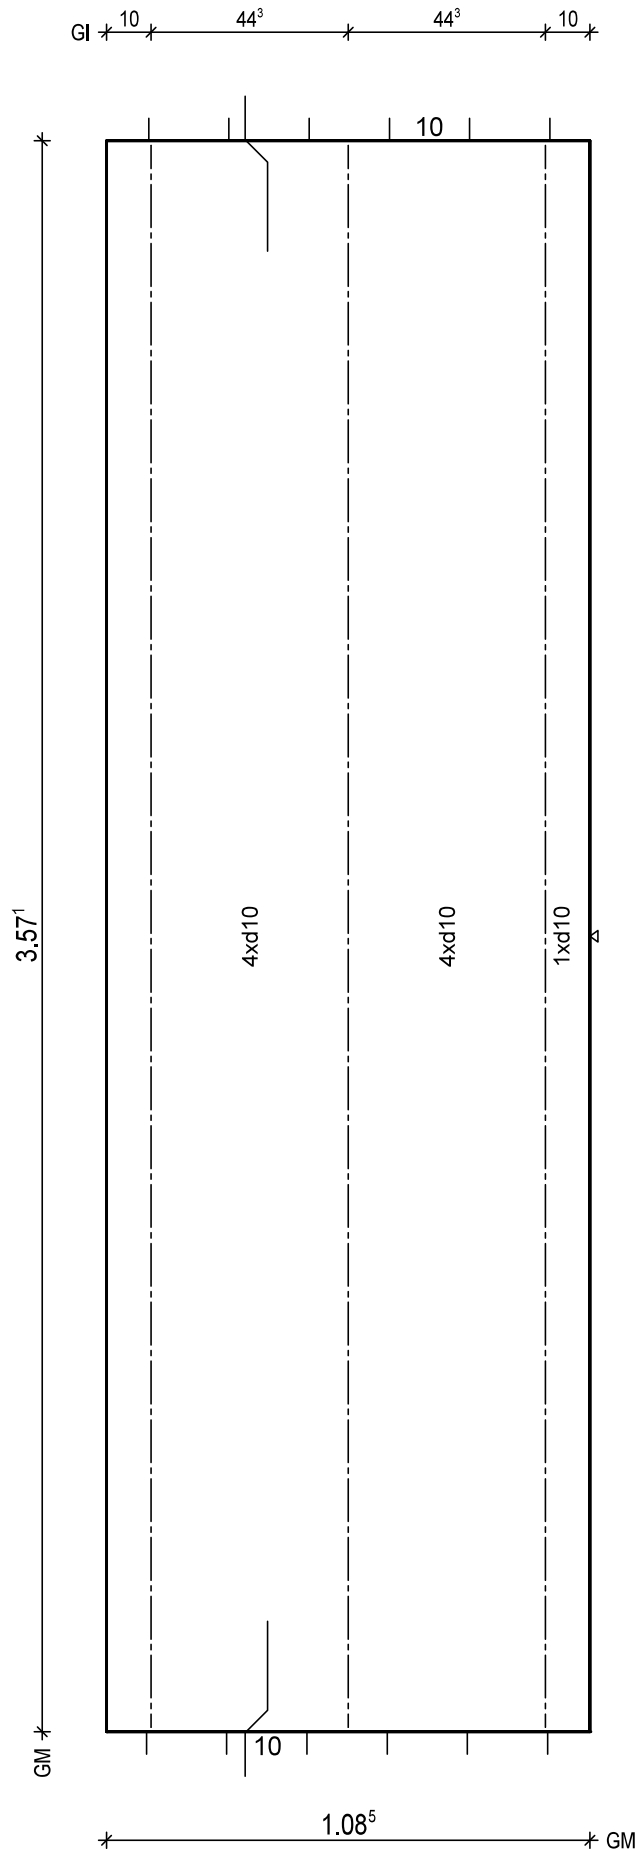

BTG: C25/30  
Exp: XC1/W0  
d: 6.0 cm  
Fl: 3.87 m2

Bew: FDU8  
c: 2.5 cm  
as L\*: 6.51 cm2/m  
as Q\*: 1.76 cm2/m  
L\*: 7 10/15-383  
L\*: 2 10/75-383  
Q\*: 8 6/50-103  
Q\*: 8 8/50-103

Git: 3 E 17 -356

BF04

10  
8.5

H/B = 420 / 297 [0.12m<sup>2</sup>]

PLANBAR

PNr.: 297556D22

Pos: 2

Beton: C25/30

Dicke: 0.060 m

Expositionsklassen: XC1/W0


Volumen: 0.53 m3

Gewicht: 1.32 to

ANr 297556  
AG.: Alfred Döpker GmbH & Co. KG  
BH.: Weserhöfe

BV.: Weserhöfe, Grüne  
BO.: D-28199 Bremen  
Bea.: Coker

Maßstab: 1: 16  
Dat.: 09.11.2020

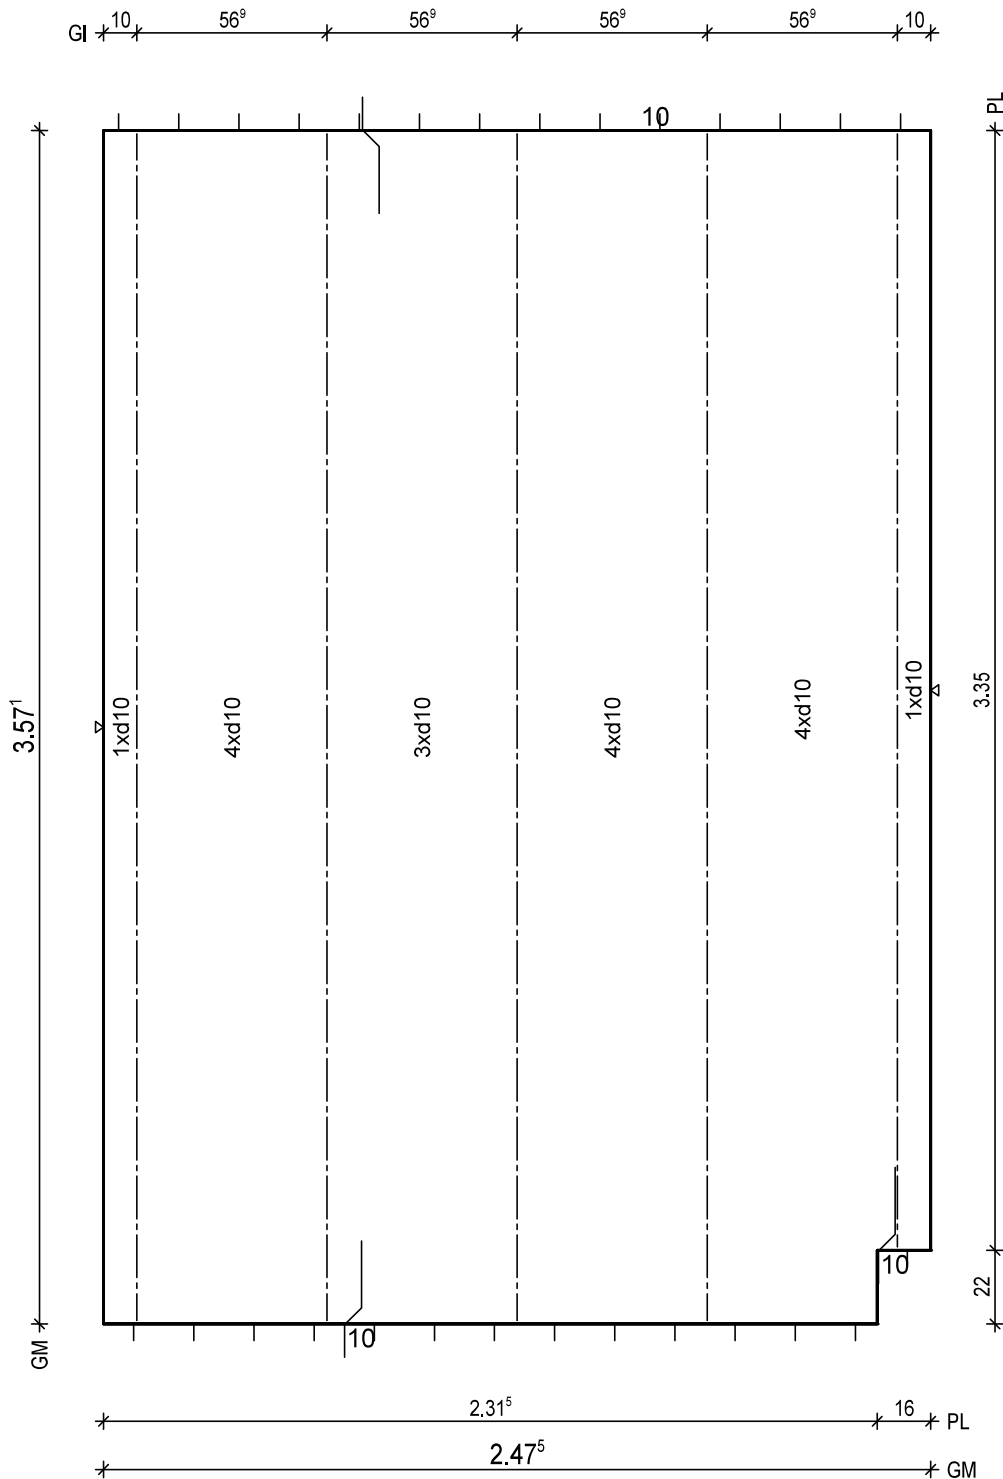

BTG: C25/30  
Exp: XC1/W0  
d: 6.0 cm  
Fl: 8.80 m2

Bew: FDU7  
c: 2.5 cm  
as L\*: 5.39 cm2/m  
as Q\*: 1.76 cm2/m  
L\*: 17 10/15-383  
Q\*: 8 6/50-242  
Q\*: 8 8/50-242

Git: 1 E 17 -334  
Git: 4 E 17 -356

BF04

10  
5°

H/B = 420 / 297 [0.12m<sup>2</sup>]

PLANBAR

PNr.: 297556D22

Pos: 3

Beton: C25/30

Dicke: 0.060 m

Expositionsklassen: XC1/W0

Volumen: 1.07 m3

Gewicht: 2.69 to

ANr 297556

AG.: Alfred Döpker GmbH &amp; Co. KG

BH.: Weserhöfe


BV.: Weserhöfe, Grüne

BO.: D-28199 Bremen

Bea.: Coker

Maßstab: 1: 23

Dat.: 09.11.2020

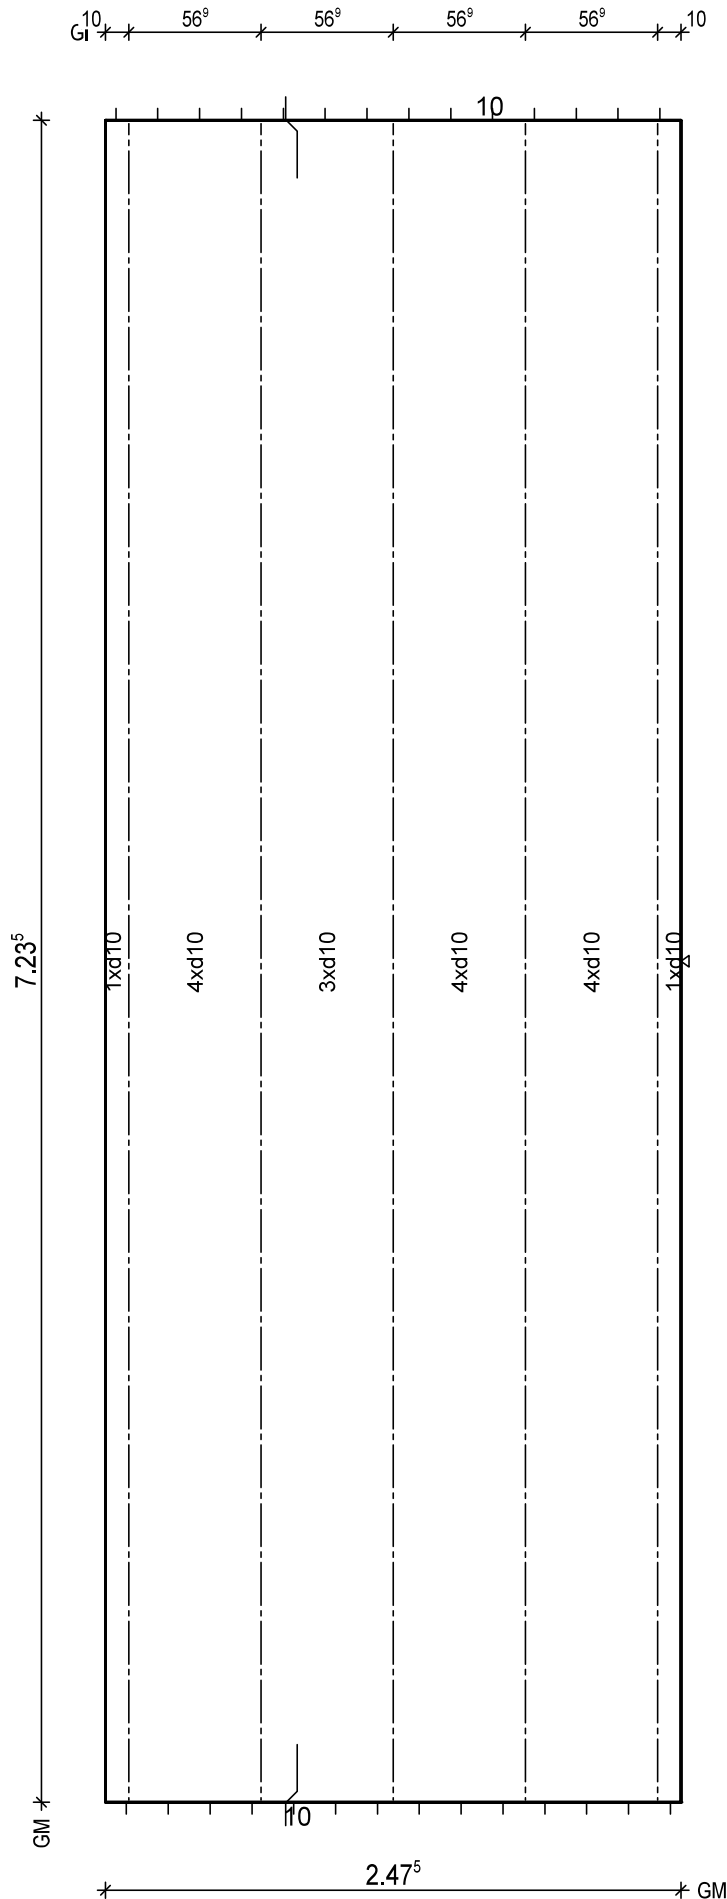

BtG: C25/30  
Exp: XC1/W0  
d: 6.0 cm  
Fl: 17.91 m2

Bew: FDU7  
c: 2.5 cm  
as L\*: 5.39 cm2/m  
as Q\*: 1.67 cm2/m  
L\*: 17 10/15-750  
Q\*: 16 6/50-242  
Q\*: 15 8/50-242

Git: 5 E 17 -722

BF04

10  
8.5

H/B = 420 / 297 [0.12m<sup>2</sup>]

PLANBAR

PNr.: 297556D22

Pos: 4

Beton: C25/30

Dicke: 0.060 m

Expositionsklassen: XC1/W0

Volumen: 1.07 m3

Gewicht: 2.67 to

ANr 297556

AG.: Alfred Döpker GmbH &amp; Co. KG

BH.: Weserhöfe


BV.: Weserhöfe, Grüne

BO.: D-28199 Bremen

Bea.: Coker

Maßstab: 1: 25

Dat.: 09.11.2020

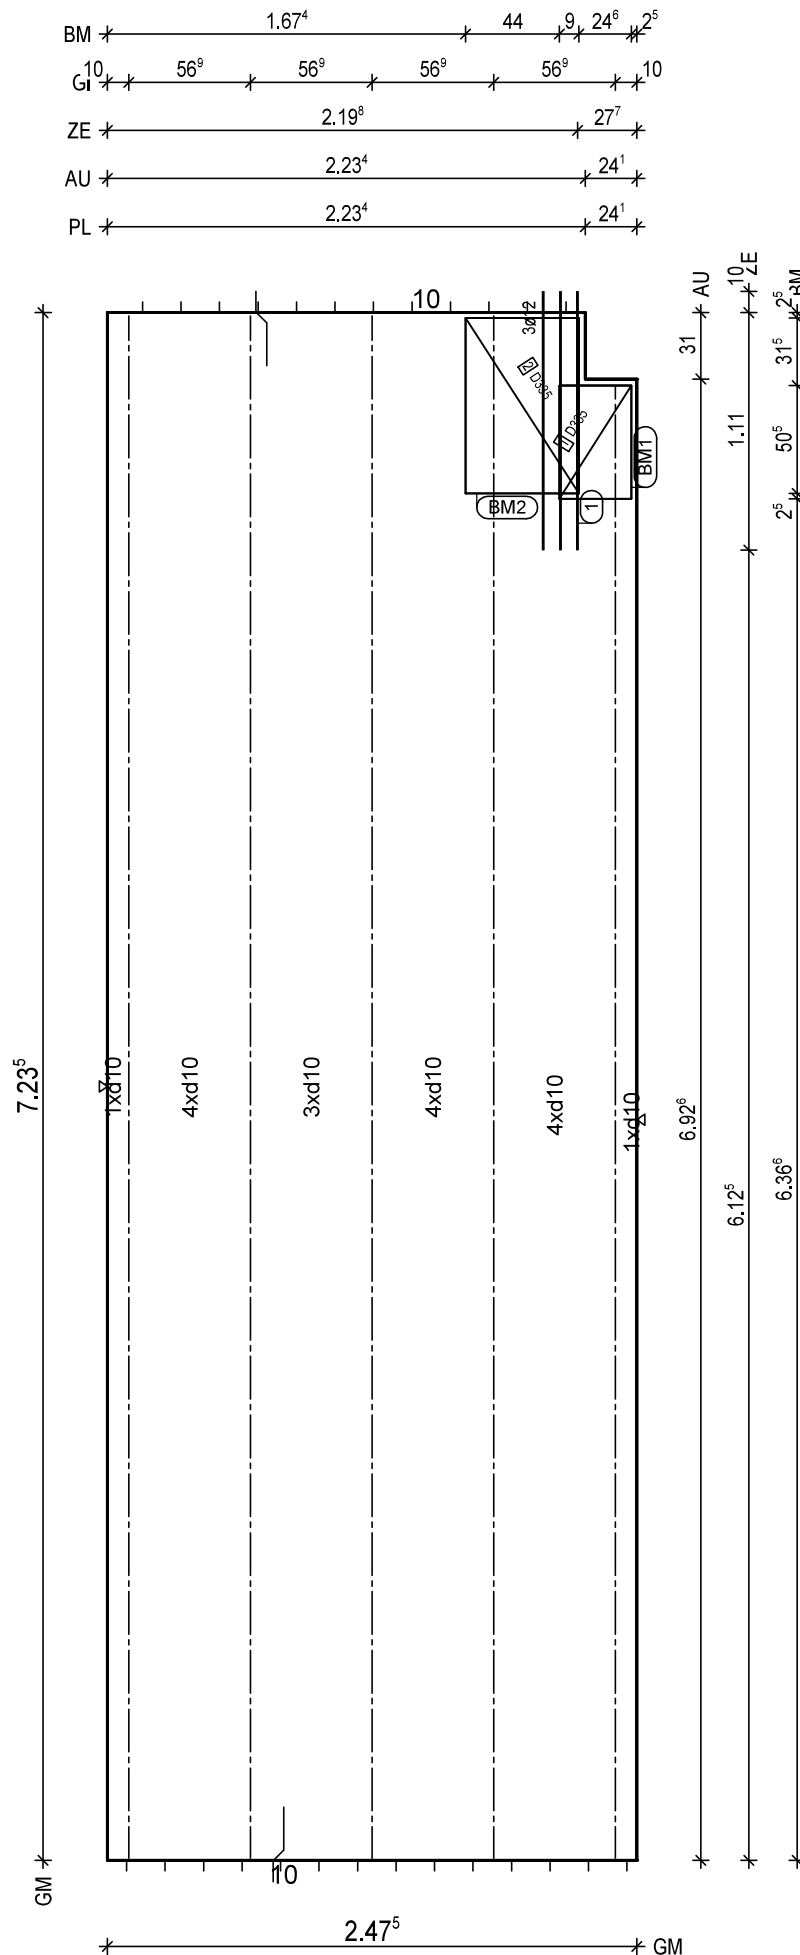

BTG: C25/30  
Exp: XC1/W0  
d: 6.0 cm  
FI: 17.83 m2

Bew: FDU7  
c: 2.5 cm  
as L\*: 5.39 cm2/m  
as Q\*: 1.67 cm2/m  
L\*: 17.10/15-750  
Q\*: 16.6/50-242  
Q\*: 15.8/50-242

Git: 1 E 17 -689  
Git: 4 E 17 -722

① 1x 3 12/8-121

BM1 1x  
① D335,34x123  
53

BM2 1x  
② D335,82x123  
53

BF04

8.5 10

H/B = 420 / 297 [0.12m<sup>2</sup>]

PLANBAR

PNr.: 297556D22

Pos: 5

Beton: C25/30

Dicke: 0.060 m

Expositionsklassen: XC1/W0

Volumen: 0.90 m<sup>3</sup>

Gewicht: 2.26 to

ANr 297556

AG.: Alfred Döpker GmbH &amp; Co. KG

BH.: Weserhöfe


BV.: Weserhöfe, Grüne

BO.: D-28199 Bremen

Bea.: Coker

Maßstab: 1: 31

Dat.: 09.11.2020

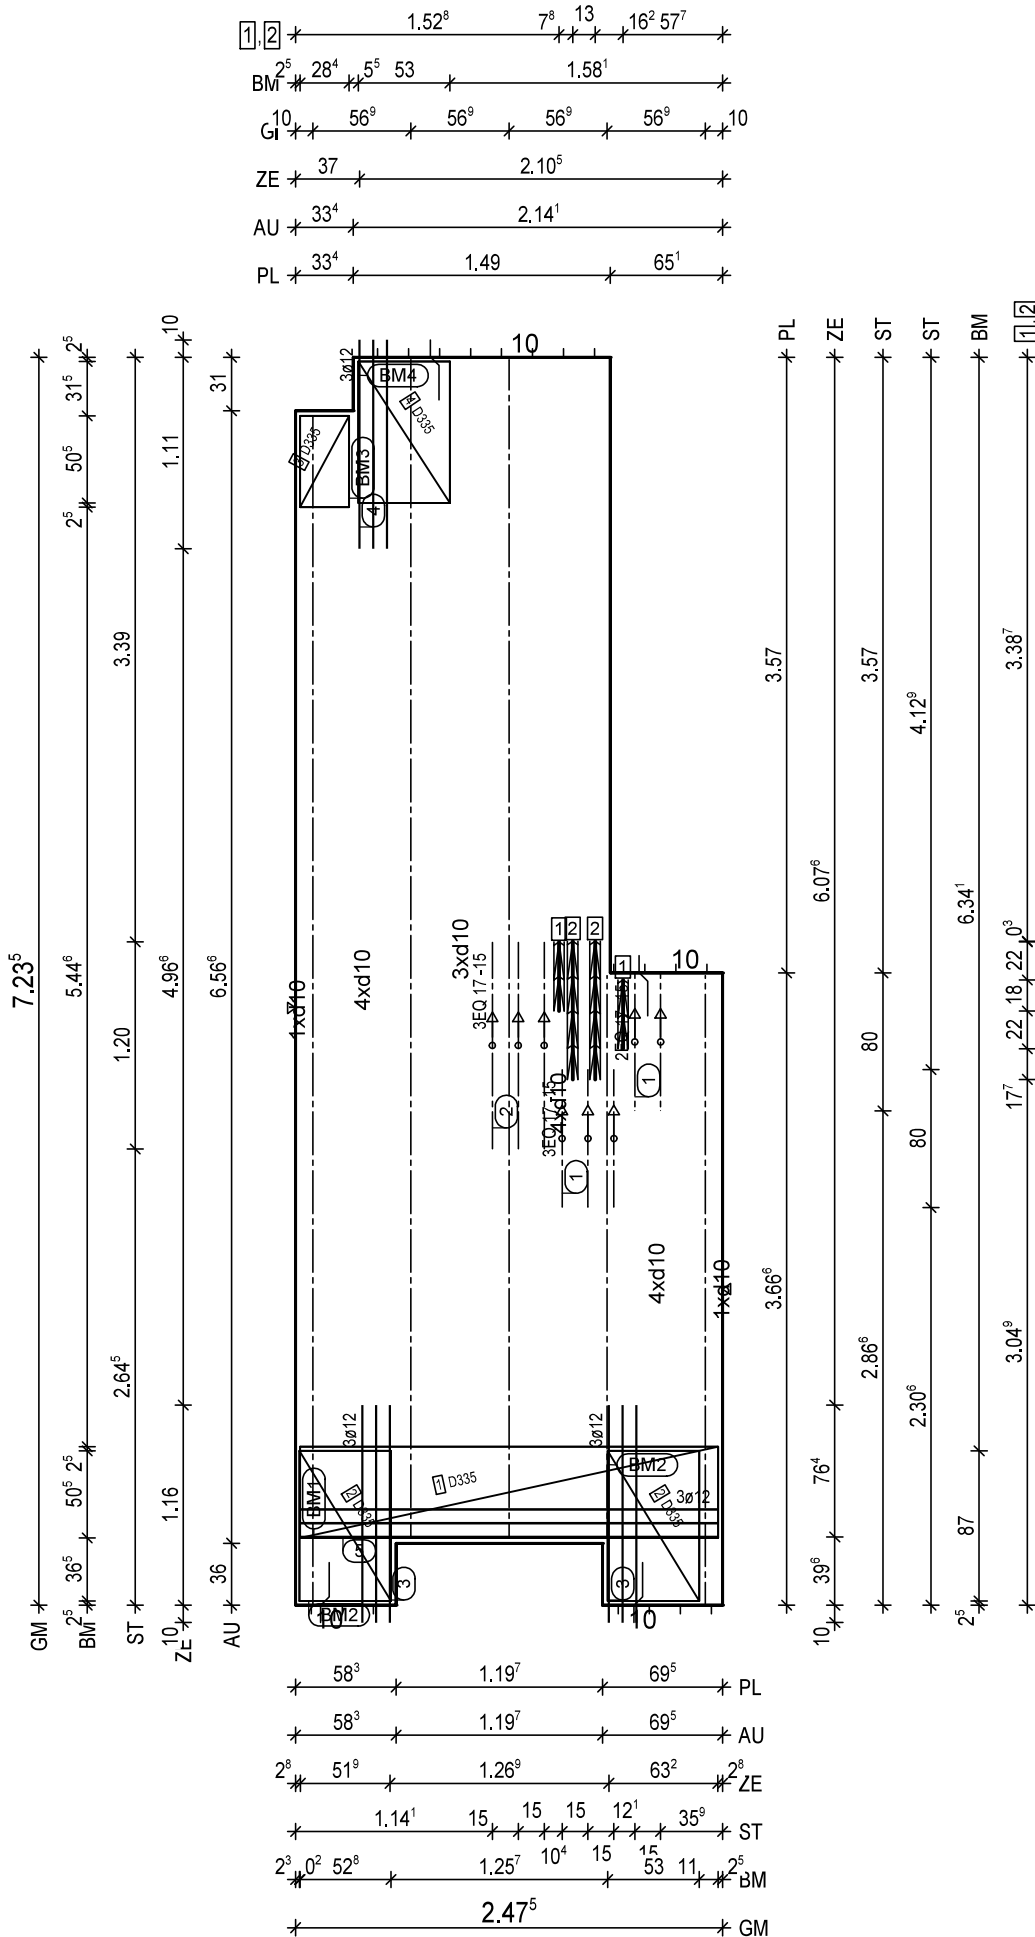

BTG: C25/30  
Exp: XC1/W0  
d: 6.0 cm  
Fl: 15.05 m<sup>2</sup>

Bew: FDU7  
c: 2.5 cm  
as L\*: 5.39 cm<sup>2</sup>/m  
as Q\*: 1.67 cm<sup>2</sup>/m  
L\*: 17 10/15-750  
Q\*: 16 6/50-242  
Q\*: 15 8/50-242

Git: 1 E 17 -365  
Git: 1 E 17 -327  
Git: 2 E 17 -684  
Git: 1 E 17 -689

③ 2x 3 12/8-126

④ 1x 3 12/8-121

⑤ 1x 3 12/8-242

① 1x 2 EQ 17/15-80

① 1x 3 EQ 17/15-80

② 1x 3 EQ 17/15-120

BM1 1x

① D335,243x123

53

17

BM2 2x

② D335,87x123

53

17

BM3 1x

③ D335,28x123

53

17

BM4 1x

④ D335,82x123

53

17

BF04

10

8.5

10

10

10

10

10

10

10

10

10

10

10

H/B = 420 / 297 [0.12m<sup>2</sup>]

PLANBAR

PNr.: 297556D22

Pos: 6

Beton: C25/30

Dicke: 0.060 m

Expositionsklassen: XC1/W0

Volumen: 0.52 m3

Gewicht: 1.30 to

ANr 297556

AG.: Alfred Döpker GmbH &amp; Co. KG

BH.: Weserhöfe


BV.: Weserhöfe, Grüne

BO.: D-28199 Bremen

Bea.: Coker

Maßstab: 1: 18

Dat.: 09.11.2020

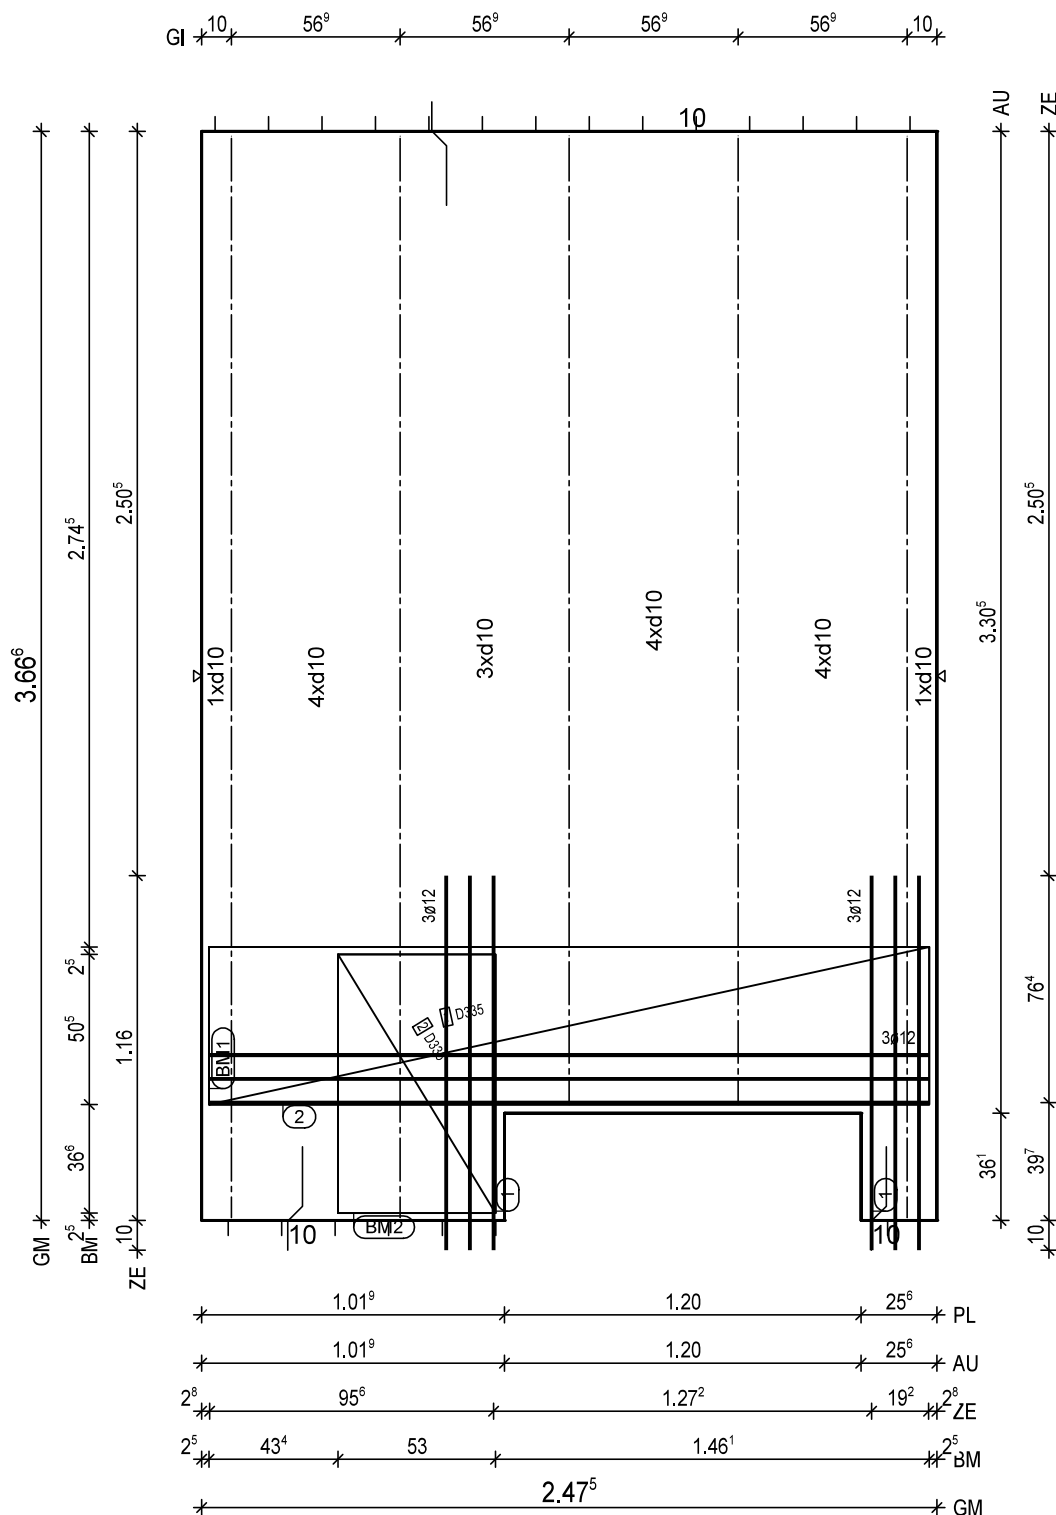

BitG: C25/30  
Exp: XC1/W0  
d: 6.0 cm  
Fl: 8.64 m2

Bew: FDU7  
c: 2.5 cm  
as L\*: 5.39 cm2/m  
as Q\*: 1.79 cm2/m  
L\*: 17 10/15-393  
Q\*: 9 6/50-242  
Q\*: 8 8/50-242

Git: 1 E 17 -365  
Git: 2 E 17 -327  
Git: 2 E 17 -365

① 2x 3 12/8-126  
② 1x 3 12/8-242

BM1 1x  
① D335, 243x123  
53

BM2 1x  
② D335, 87x123  
53

BF04

8.5 10

H/B = 420 / 297 [0.12m<sup>2</sup>]

PLANBAR

PNr.: 297556D22

Pos: 7

Beton: C25/30

Dicke: 0.060 m

Expositionsklassen: XC1/W0

Volumen: 0.54 m3

Gewicht: 1.36 to

ANr 297556

AG.: Alfred Döpker GmbH &amp; Co. KG

BH.: Weserhöfe


BV.: Weserhöfe, Grüne

BO.: D-28199 Bremen

Bea.: Coker

Maßstab: 1: 15

Dat.: 09.11.2020

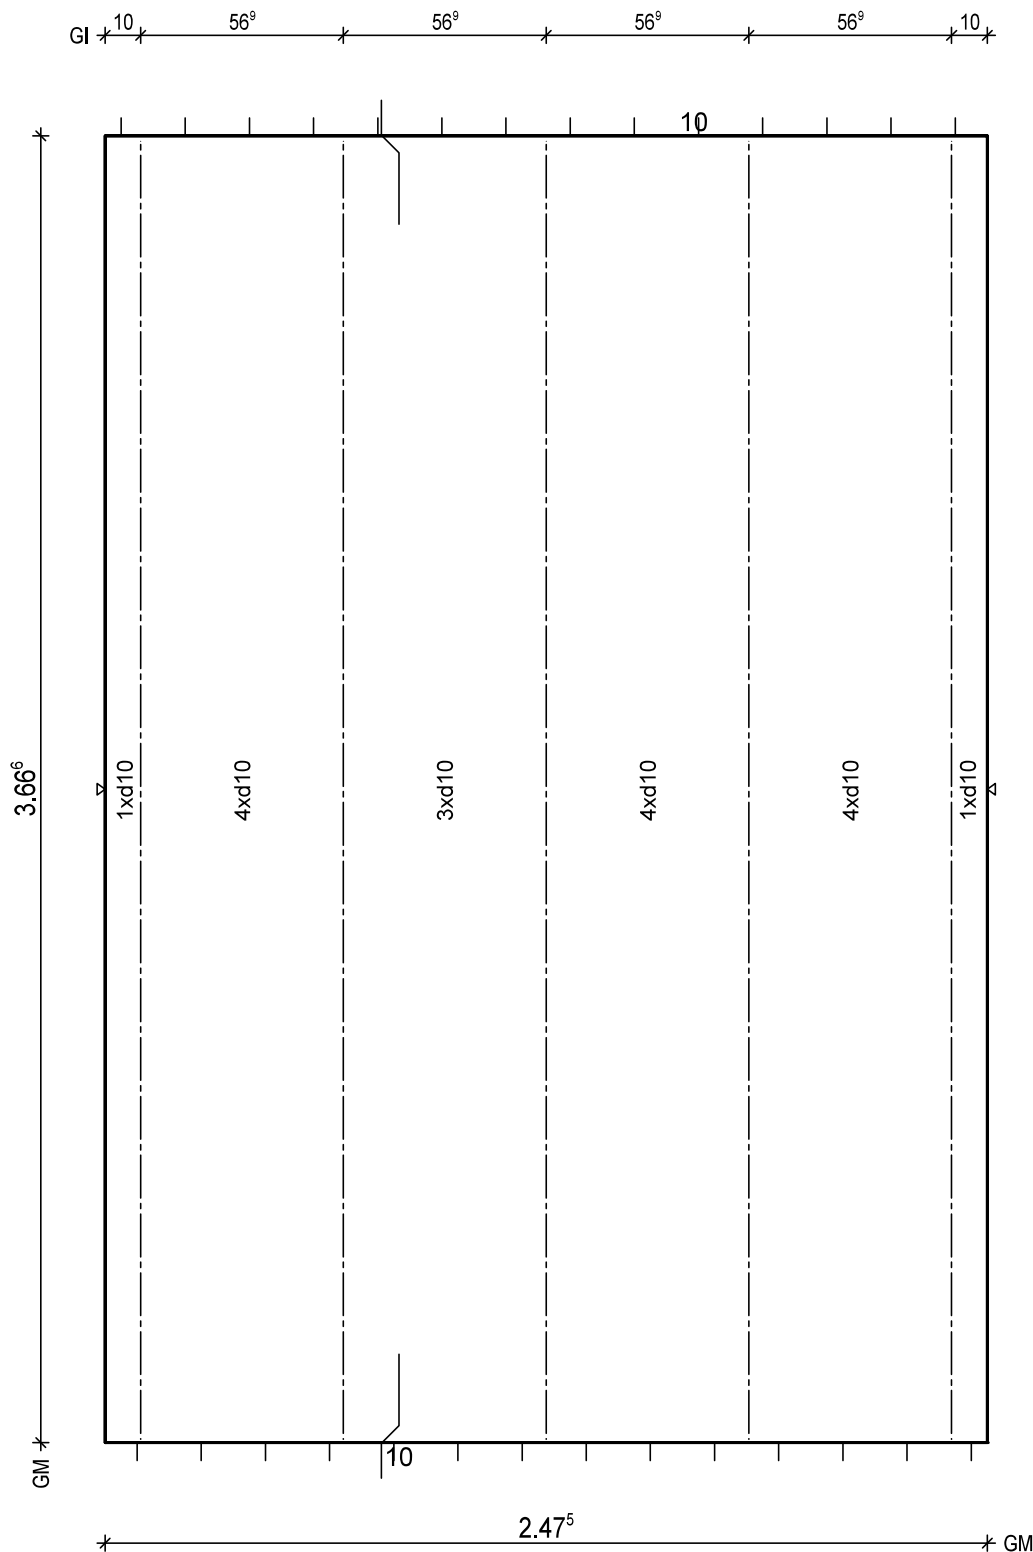


BtG: C25/30  
Exp: XC1/W0  
d: 6.0 cm  
Fl: 9.07 m2

Bew: FDU7  
c: 2.5 cm  
as L\*: 5.39 cm2/m  
as Q\*: 1.79 cm2/m  
L\*: 17 10/15-393  
Q\*: 9 6/50-242  
Q\*: 8 8/50-242

Git: 5 E 17 -365

BF04

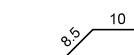

H/B = 420 / 297 [0.12m²]

PLANBAR





PNr.: 297556D22

Pos: 9

Beton: C25/30

Dicke: 0.060 m

Expositionsklassen: XC1/W0

Volumen: 0.32 m<sup>3</sup>

Gewicht: 0.79 to

ANr 297556

AG.: Alfred Döpker GmbH &amp; Co. KG

BH.: Weserhöfe


BV.: Weserhöfe, Grüne

BO.: D-28199 Bremen

Bea.: Coker

Maßstab: 1: 12

Dat.: 09.11.2020

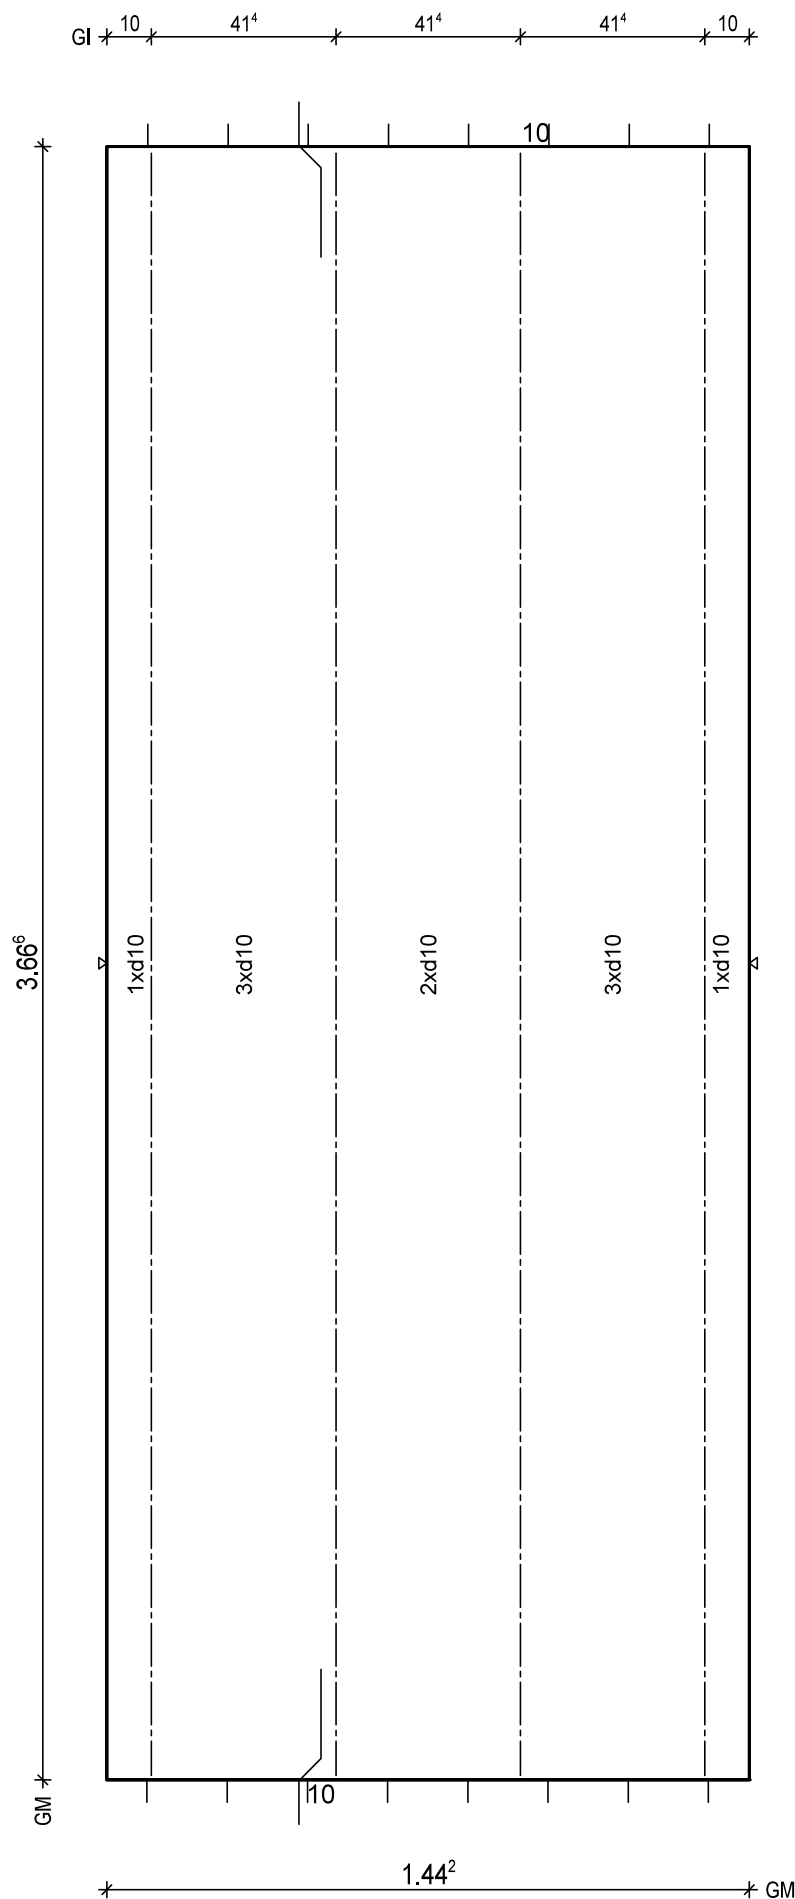

BTG: C25/30  
Exp: XC1/W0  
d: 6.0 cm  
Fl: 5.29 m<sup>2</sup>

Bew: FDU7  
c: 2.5 cm  
as L\*: 5.44 cm<sup>2</sup>/m  
as Q\*: 1.79 cm<sup>2</sup>/m  
L\*: 10 10/15-393  
Q\*: 9 6/50-139  
Q\*: 8 8/50-139

Git: 4 E 17 -365

BF04

10

H/B = 420 / 297 [0.12m<sup>2</sup>]

PLANBAR

PNr.: 297556D22

Pos: 10

Beton: C25/30

Dicke: 0.060 m

Expositionsklassen: XC1/W0

Volumen: 0.27 m3

Gewicht: 0.66 to

ANr 297556

AG.: Alfred Döpker GmbH &amp; Co. KG

BH.: Weserhöfe


BV.: Weserhöfe, Grüne

BO.: D-28199 Bremen

Bea.: Coker

Maßstab: 1: 12

Dat.: 09.11.2020

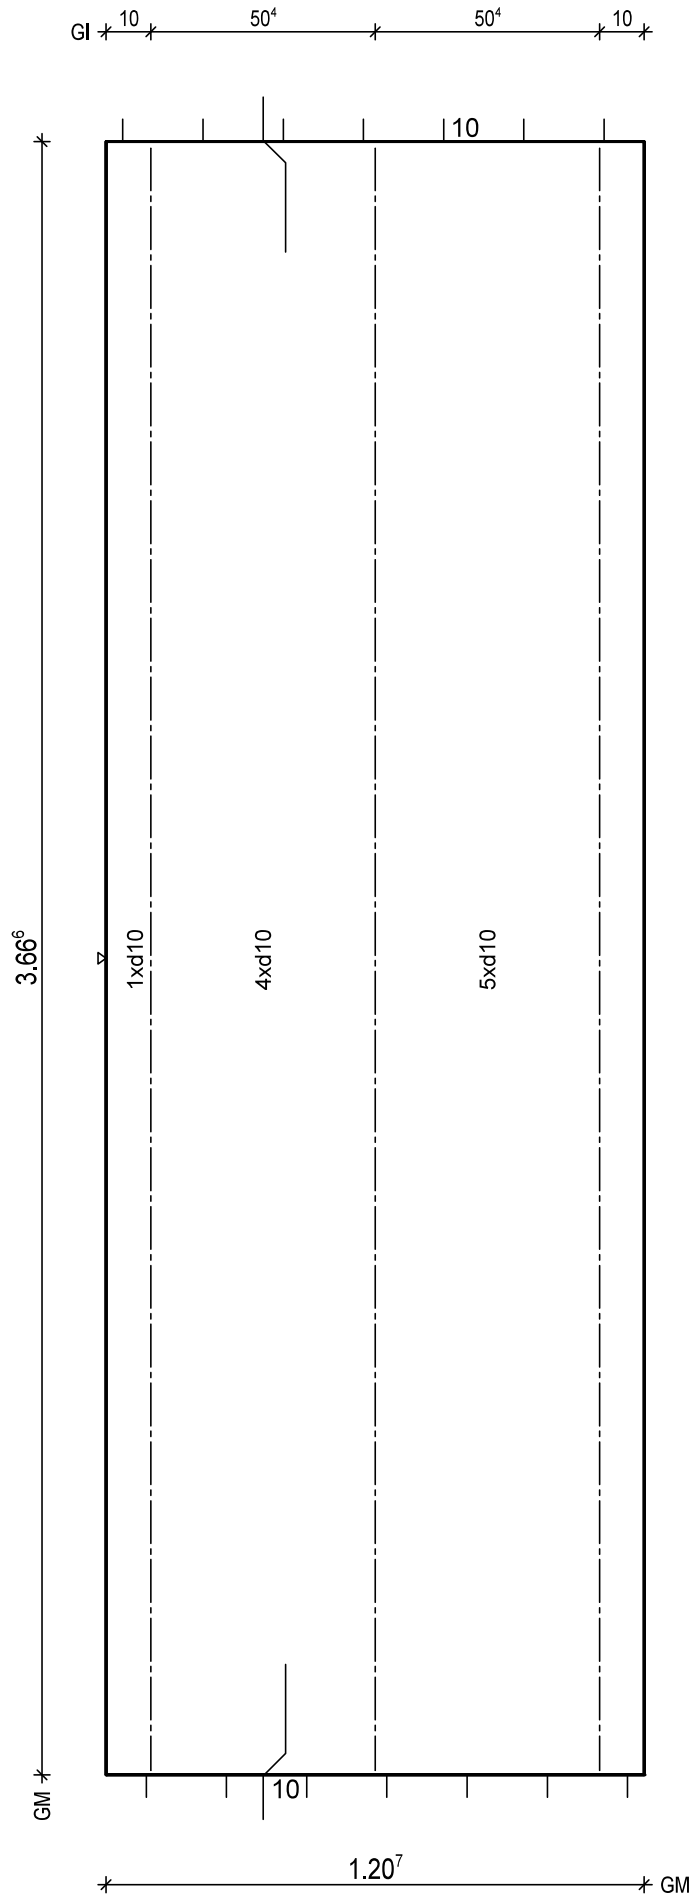

BTG: C25/30  
Exp: XC1/W0  
d: 6.0 cm  
Fl: 4.43 m2

Bew: FDU8  
c: 2.5 cm  
as L\*: 6.50 cm2/m  
as Q\*: 1.79 cm2/m  
L\*: 8 10/15-393  
L\*: 2 10/75-393  
Q\*: 9 6/50-115  
Q\*: 8 8/50-115

Git: 3 E 17 -365

BF04

10

H/B = 420 / 297 [0.12m<sup>2</sup>]

PLANBAR

PNr.: 297556D22

Pos: 11

Beton: C25/30

Dicke: 0.060 m

Expositionsklassen: XC1/W0

Volumen: 1.09 m3

Gewicht: 2.73 to

ANr 297556

AG.: Alfred Döpker GmbH &amp; Co. KG

BH.: Weserhöfe


BV.: Weserhöfe, Grüne

BO.: D-28199 Bremen

Bea.: Coker

Maßstab: 1: 24

Dat.: 09.11.2020

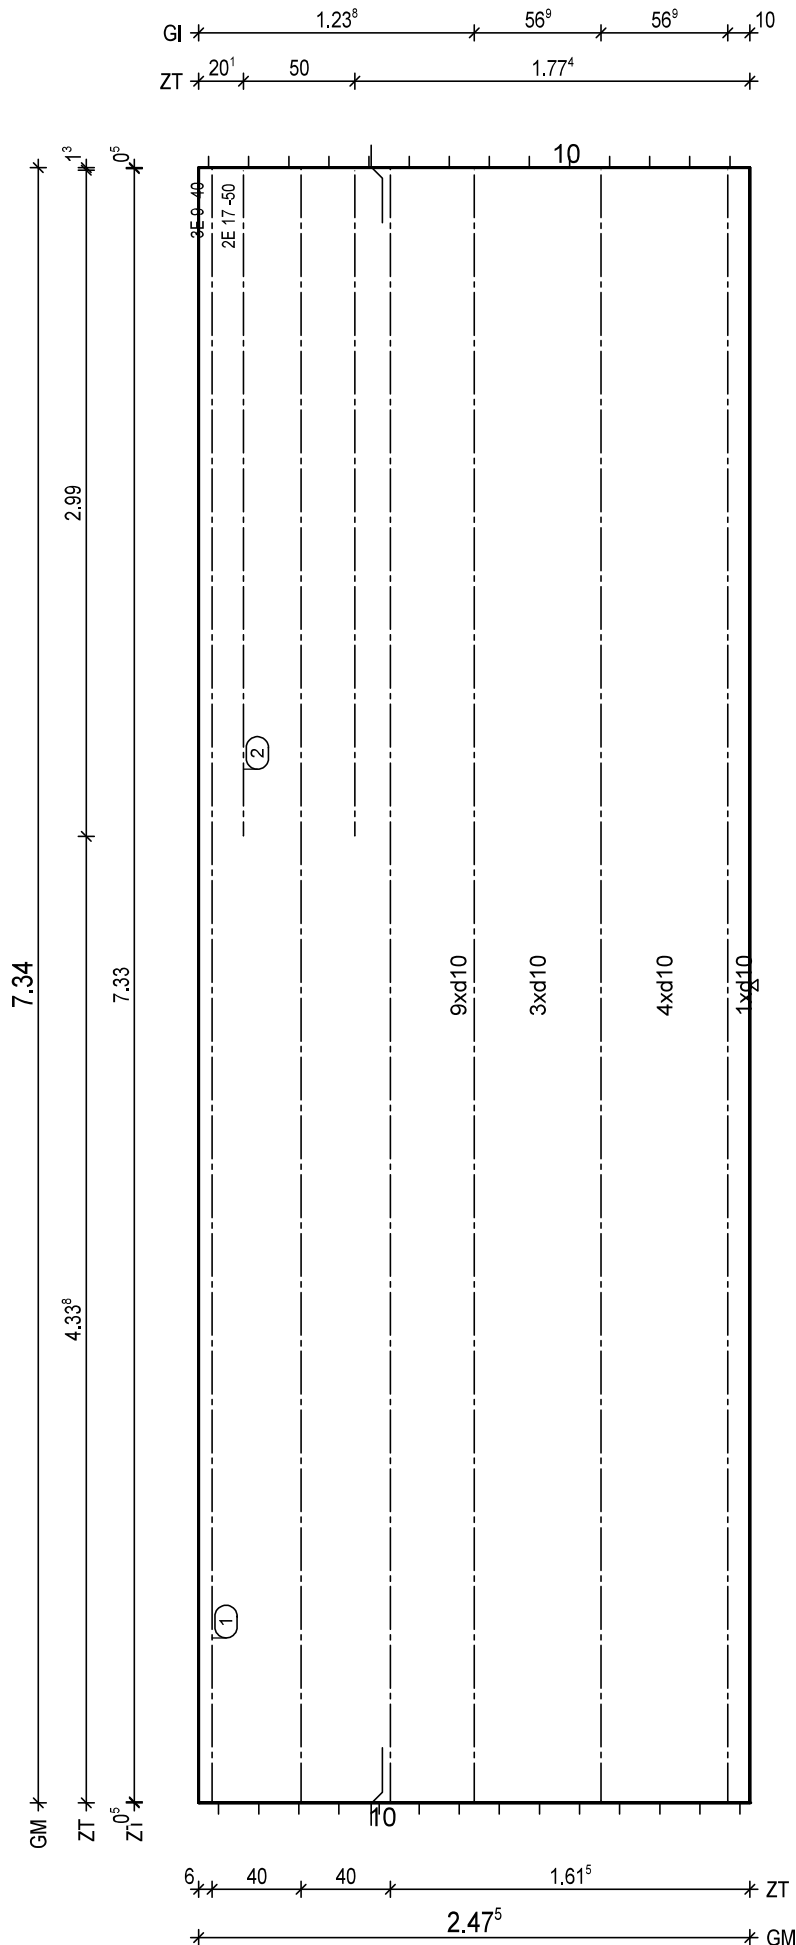

BTG: C25/30  
Exp: XC1/W0  
d: 6.0 cm  
FI: 18.17 m2

Bew: FDU7  
c: 2.5 cm  
as L\*: 5.39 cm2/m  
as Q\*: 1.64 cm2/m  
L\*: 17 10/15-760  
Q\*: 16 6/50-242  
Q\*: 15 8/50-242

Git: 3 E 17 -733

(1) 1x 3 E 9/40-733  
(2) 1x 2 E 17/50-299

BF04

10  
8.5

H/B = 420 / 297 [0.12m<sup>2</sup>]

PLANBAR

PNr.: 297556D22

Pos: 12

Beton: C25/30

Dicke: 0.060 m

Expositionsklassen: XC1/W0

Volumen: 1.09 m<sup>3</sup>

Gewicht: 2.73 to

ANr 297556

AG.: Alfred Döpker GmbH &amp; Co. KG

BH.: Weserhöfe


BV.: Weserhöfe, Grüne

BO.: D-28199 Bremen

Bea.: Coker

Maßstab: 1: 23

Dat.: 09.11.2020

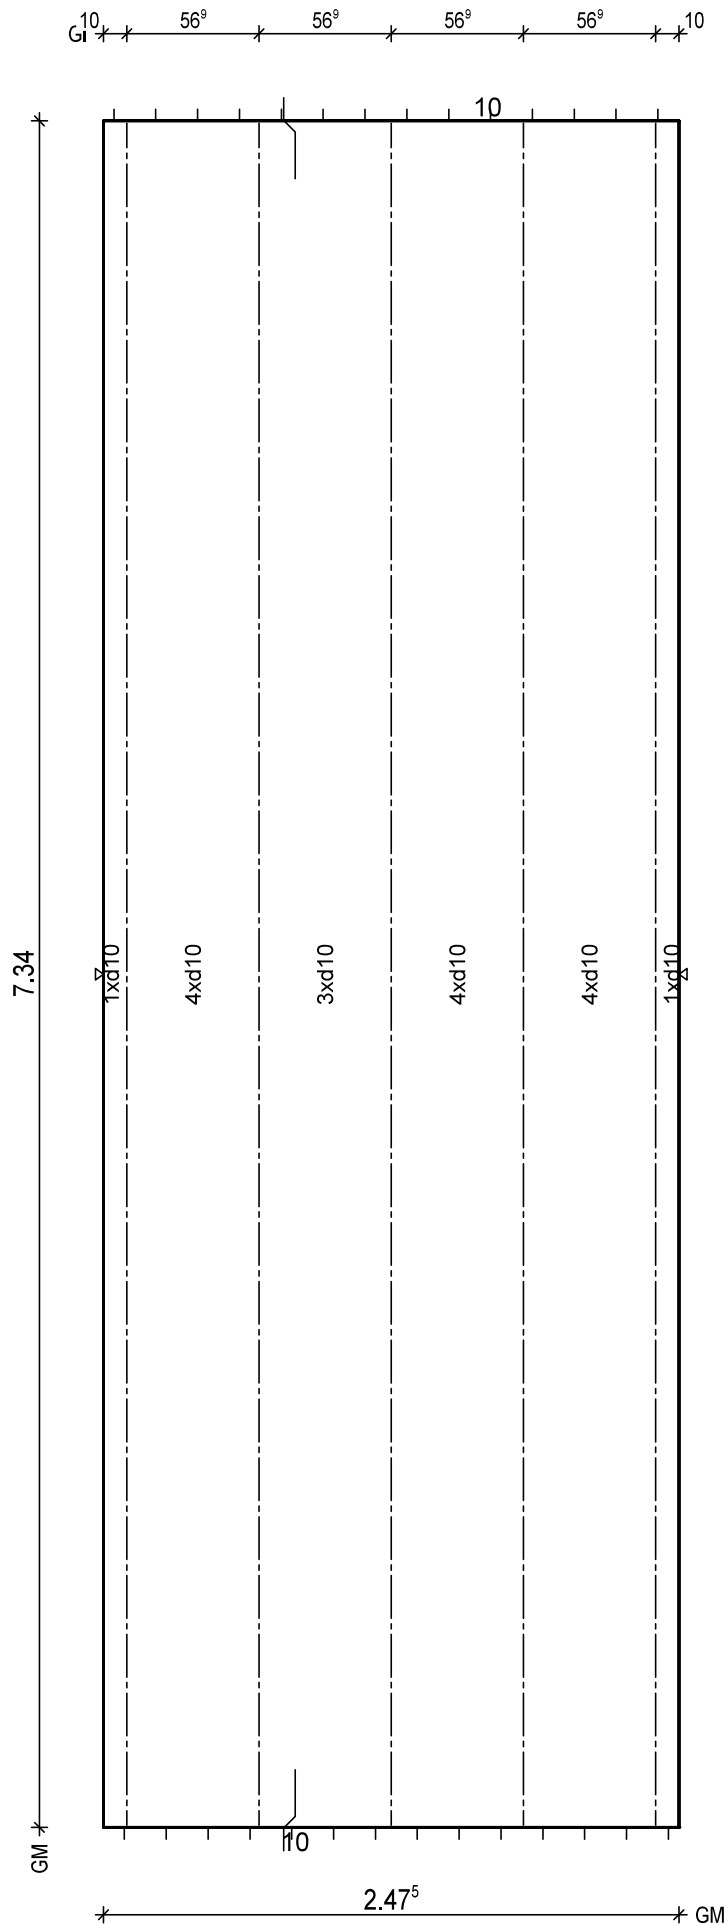

BTG: C25/30  
Exp: XC1/W0  
d: 6.0 cm  
Fl: 18.17 m<sup>2</sup>

Bew: FDU7  
c: 2.5 cm  
as L\*: 5.39 cm<sup>2</sup>/m  
as Q\*: 1.64 cm<sup>2</sup>/m  
L\*: 17 10/15-760  
Q\*: 16 6/50-242  
Q\*: 15 8/50-242

Git: 5 E 17 -733

BF04

H/B = 420 / 297 [0.12m<sup>2</sup>]

PLANBAR

PNr.: 297556D22

Pos: 13

Beton: C25/30

Dicke: 0.060 m

Expositionsklassen: XC1/W0

Volumen: 1.09 m<sup>3</sup>

Gewicht: 2.73 to

ANr 297556

AG.: Alfred Döpker GmbH &amp; Co. KG

BH.: Weserhöfe


BV.: Weserhöfe, Grüne

BO.: D-28199 Bremen

Bea.: Coker

Maßstab: 1: 23

Dat.: 09.11.2020

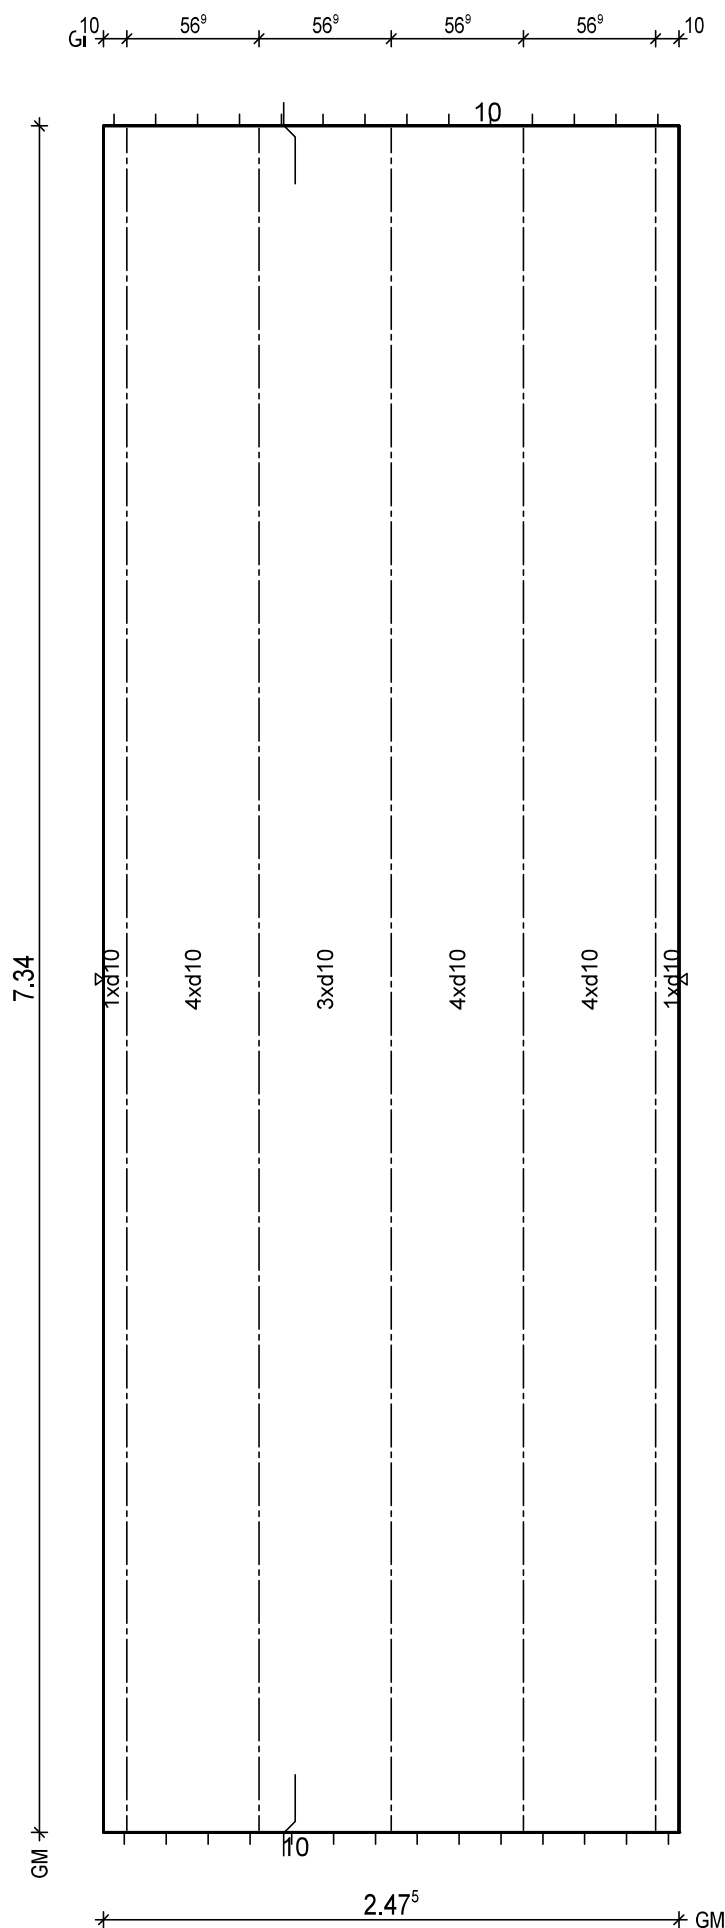

BTG: C25/30  
Exp: XC1/W0  
d: 6.0 cm  
Fl: 18.17 m<sup>2</sup>

Bew: FDU7  
c: 2.5 cm  
as L\*: 5.39 cm<sup>2</sup>/m  
as Q\*: 1.64 cm<sup>2</sup>/m  
L\*: 17 10/15-760  
Q\*: 16 6/50-242  
Q\*: 15 8/50-242

Git: 5 E 17 -733

BF04

Small detail drawing of a corner reinforcement, showing a 10 mm dimension and a 8.5 mm dimension.

H/B = 420 / 297 [0.12m<sup>2</sup>]

PLANBAR

PNr.: 297556D22

Pos: 14

Beton: C25/30

Dicke: 0.060 m

Expositionsklassen: XC1/W0

Volumen: 0.52 m3

Gewicht: 1.30 to

ANr 297556

AG.: Alfred Döpker GmbH &amp; Co. KG

BH.: Weserhöfe


BV.: Weserhöfe, Grüne

BO.: D-28199 Bremen

Bea.: Coker

Maßstab: 1: 27

Dat.: 09.11.2020

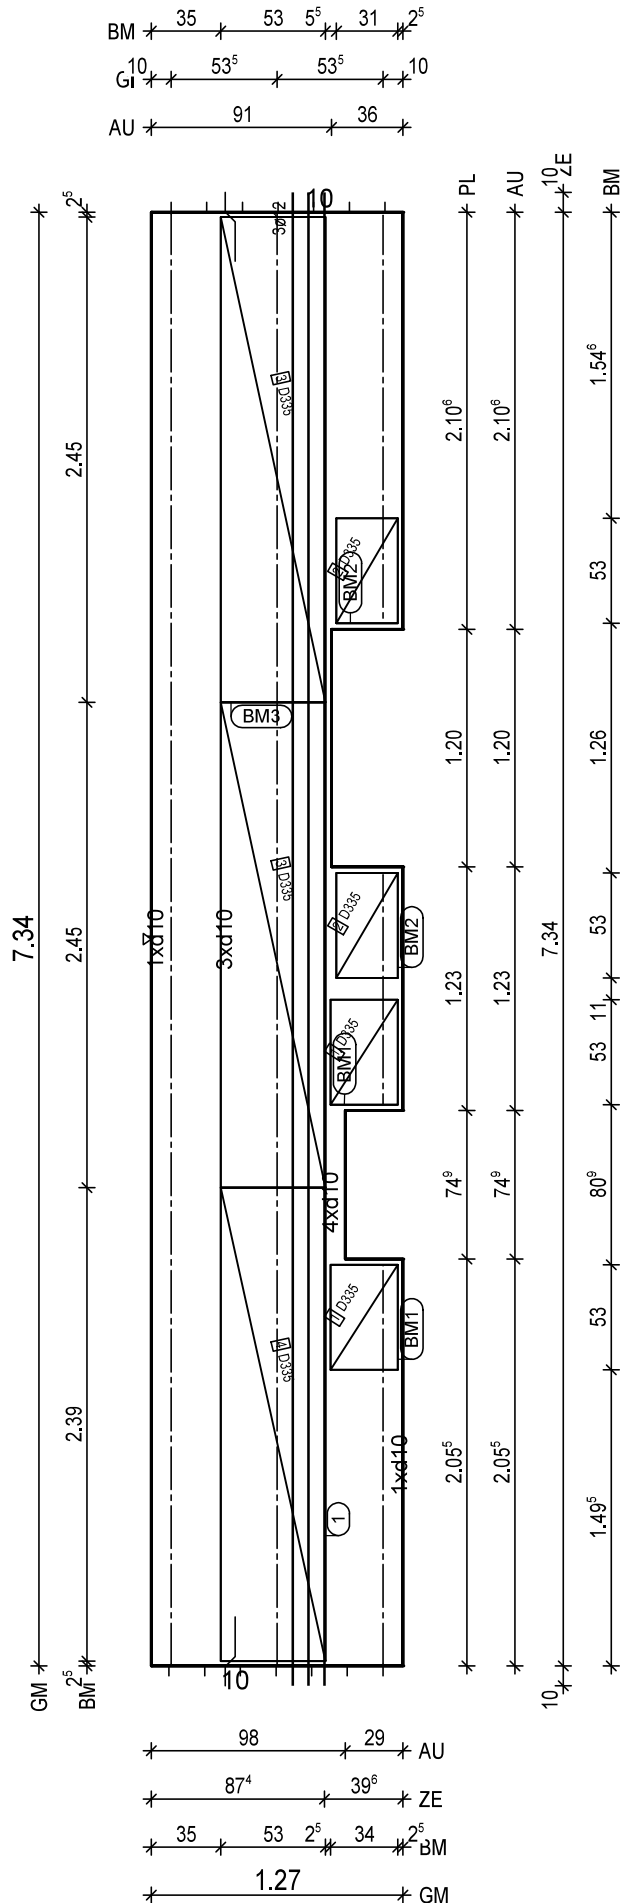

BTG: C25/30  
Exp: XC1/W0  
d: 6.0 cm  
FI: 8.67 m2

Bew: FDU7  
c: 2.5 cm  
as L\*: 5.56 cm2/m  
as Q\*: 1.64 cm2/m  
L\*: 9 10/15-763  
Q\*: 16 6/50-122  
Q\*: 15 8/50-122

Git: 1 E 17 -117  
Git: 1 E 17 -202  
Git: 1 E 17 -207  
Git: 2 E 17 -733

① 1x 3 12/8-759  
BF04-BF04

BM1 2x  
① D335,34x123  
53

17

BM2 2x  
② D335,31x123  
53

17

BM3 1x  
③ D335,245x123  
③ D335,245x123  
④ D335,239x123  
53

17

BF04

8,5 10

H/B = 420 / 297 [0.12m²]

PLANBAR

PNr.: 297556D22

Pos: 15

Beton: C25/30

Dicke: 0.060 m

Expositionsklassen: XC1/W0

Volumen: 1.09 m3

Gewicht: 2.72 to

ANr 297556

AG.: Alfred Döpker GmbH &amp; Co. KG

BH.: Weserhöfe


BV.: Weserhöfe, Grüne

BO.: D-28199 Bremen

Bea.: Coker

Maßstab: 1: 24

Dat.: 09.11.2020

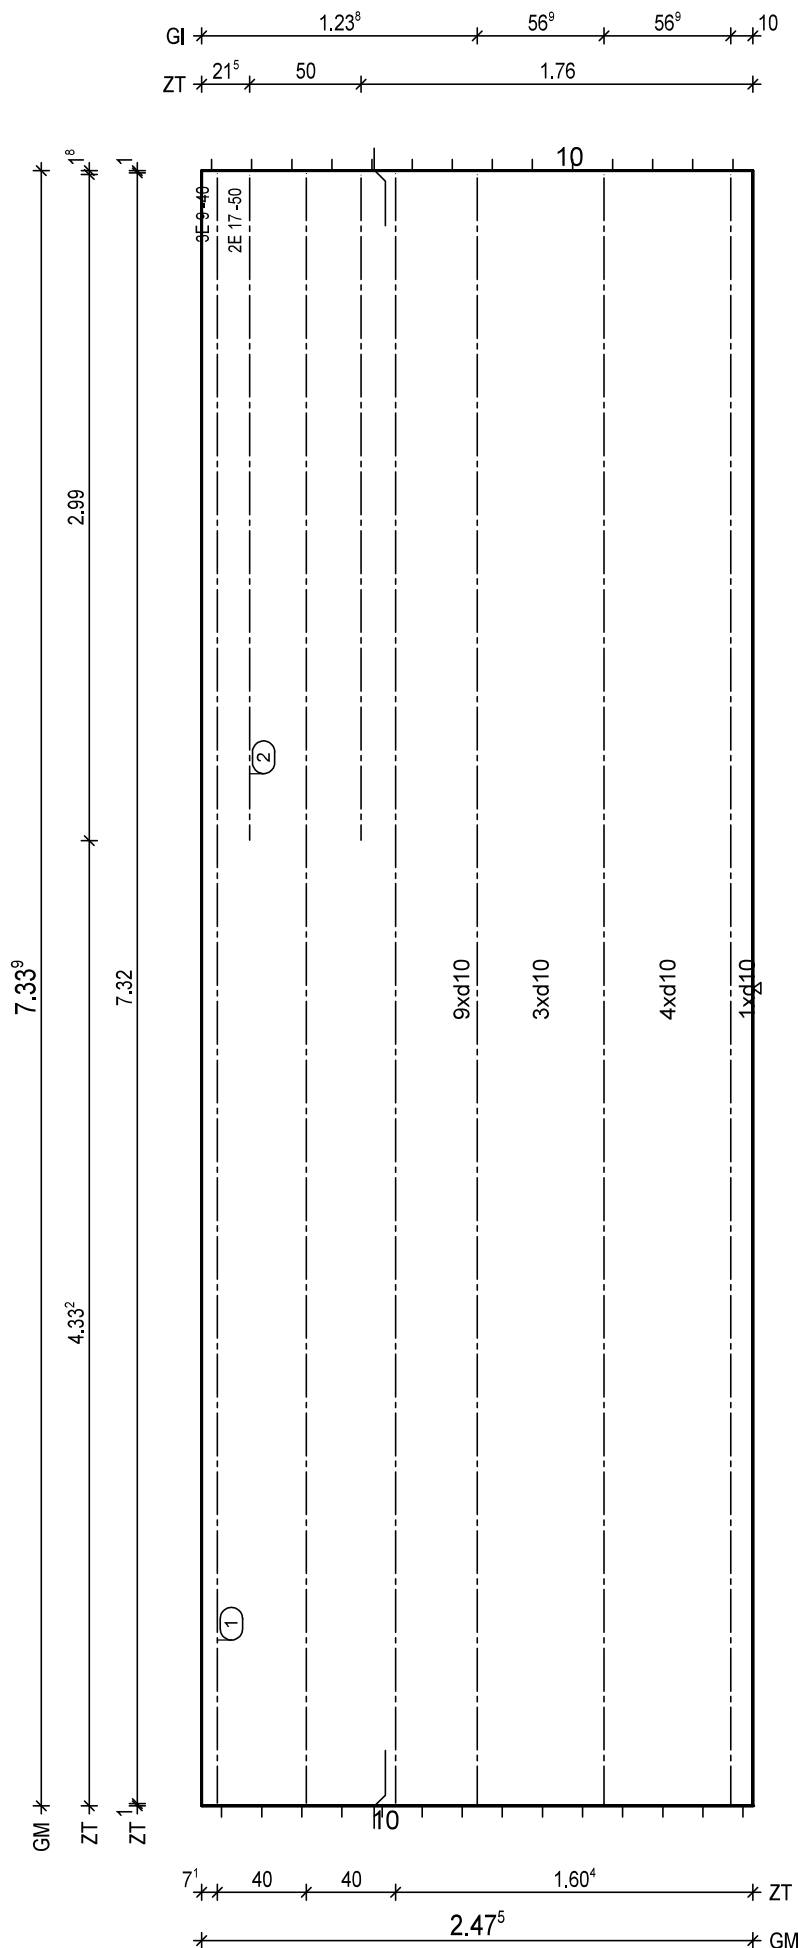H/B = 420 / 297 [0.12m<sup>2</sup>]

PLANBAR

PNr.: 297556D22

Pos: 16

Beton: C25/30

Dicke: 0.060 m

Expositionsklassen: XC1/W0

Volumen: 1.09 m3

Gewicht: 2.72 to

ANr 297556

AG.: Alfred Döpker GmbH &amp; Co. KG

BH.: Weserhöfe


BV.: Weserhöfe, Grüne

BO.: D-28199 Bremen

Bea.: Coker

Maßstab: 1: 23

Dat.: 09.11.2020

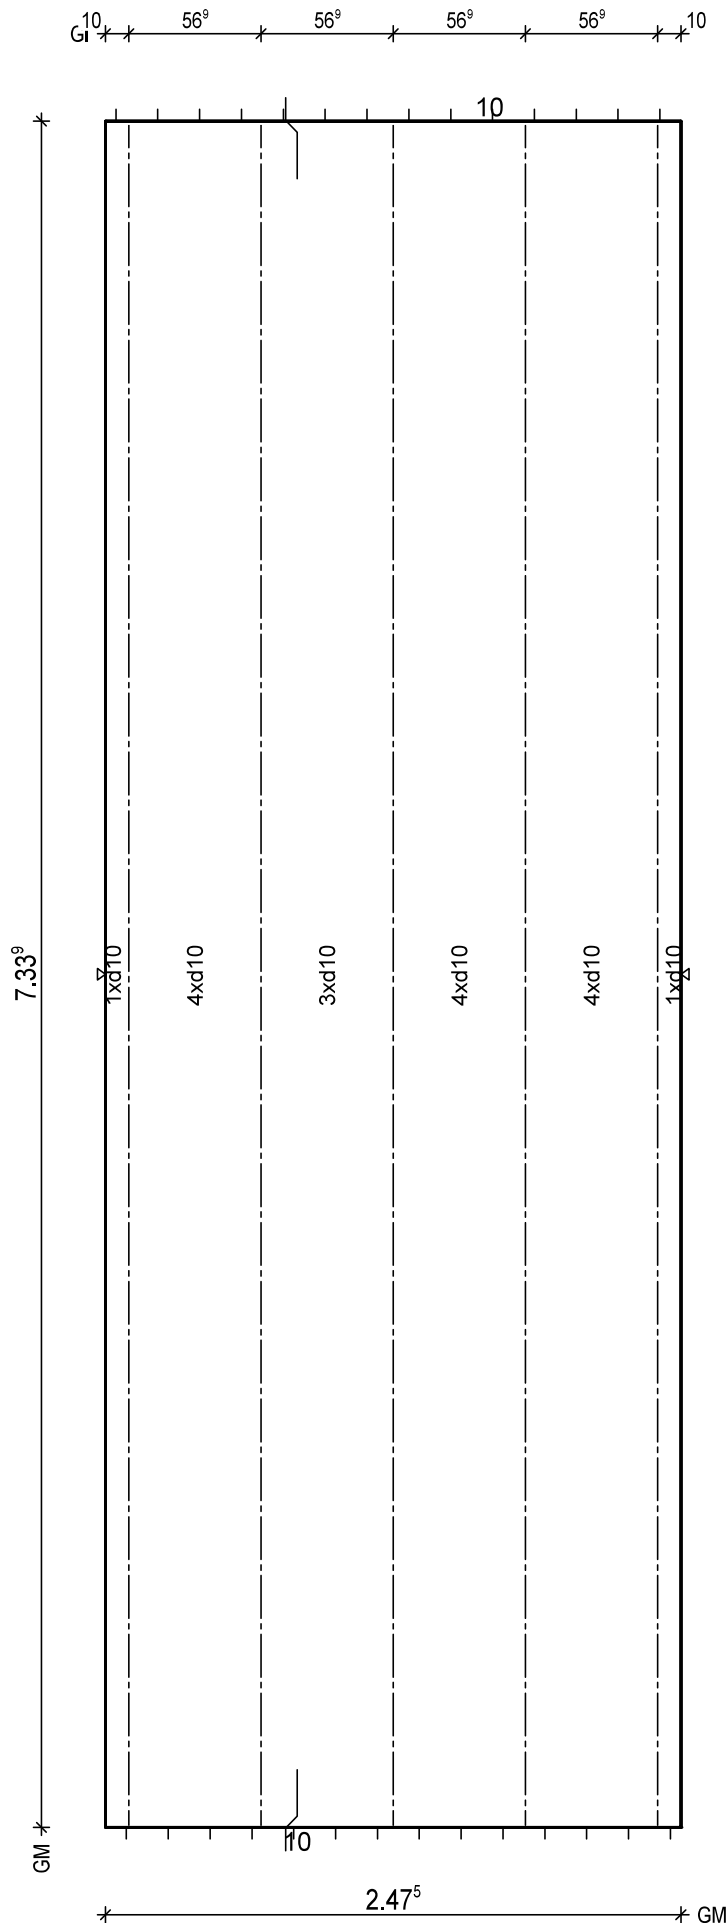

BTG: C25/30  
Exp: XC1/W0  
d: 6.0 cm  
Fl: 18.16 m2

Bew: FDU7  
c: 2.5 cm  
as L\*: 5.39 cm2/m  
as Q\*: 1.64 cm2/m  
L\*: 17 10/15-760  
Q\*: 16 6/50-242  
Q\*: 15 8/50-242

Git: 5 E 17 -732

BF04

10  
8.5

H/B = 420 / 297 [0.12m<sup>2</sup>]

PLANBAR



PNr.: 297556D22

Pos: 17

Beton: C25/30

Dicke: 0.060 m

Expositionsklassen: XC1/W0

Volumen: 1.09 m<sup>3</sup>

Gewicht: 2.72 to

ANr 297556

AG.: Alfred Döpker GmbH &amp; Co. KG

BH.: Weserhöfe


BV.: Weserhöfe, Grüne

BO.: D-28199 Bremen

Bea.: Coker

Maßstab: 1: 23

Dat.: 09.11.2020

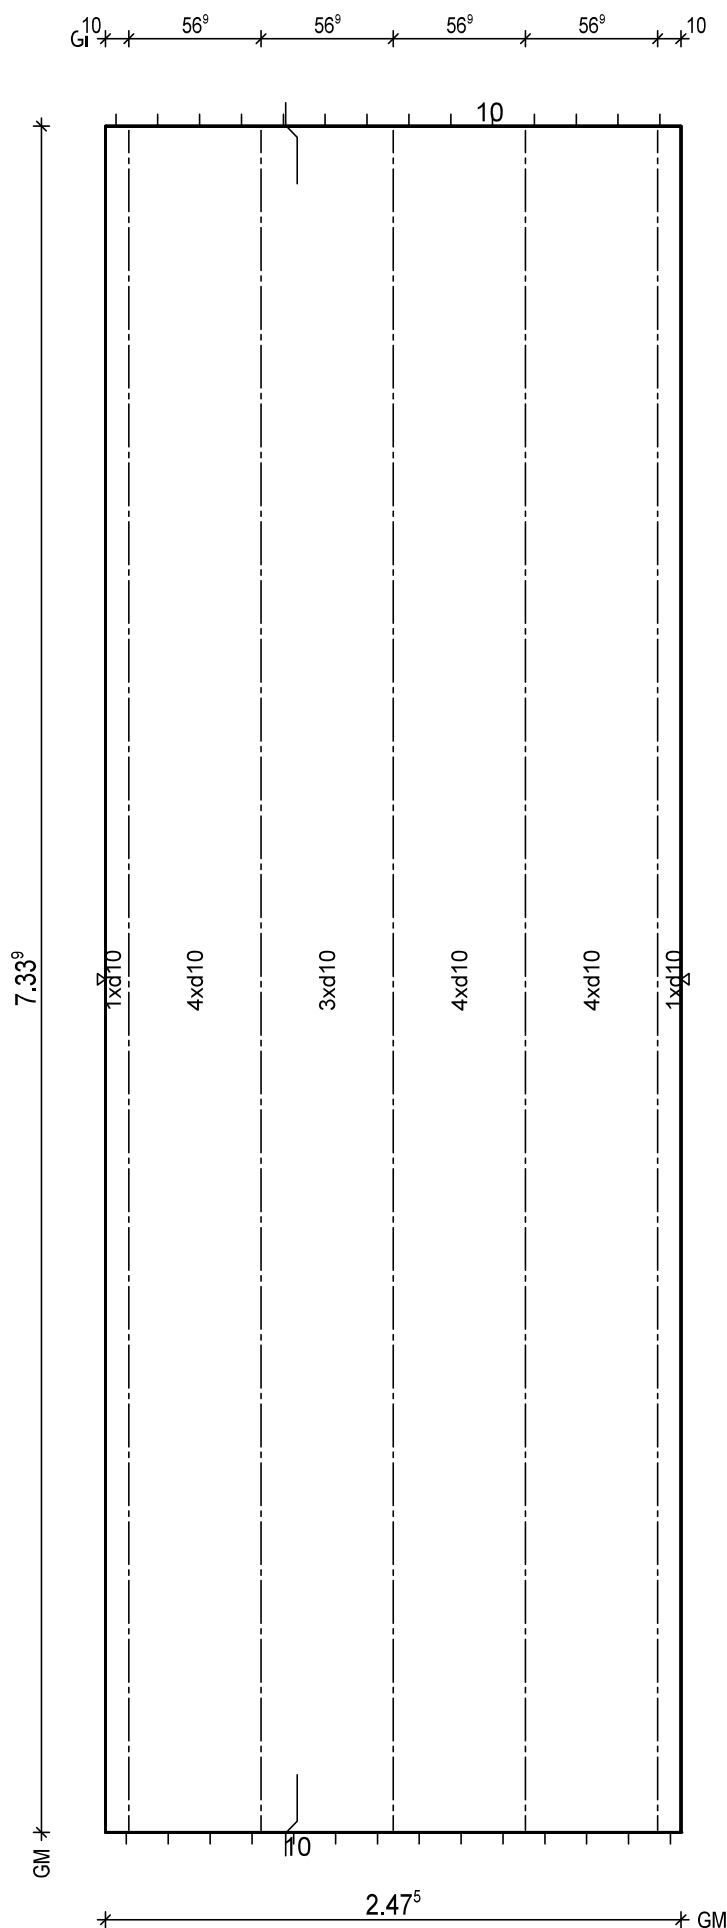

BTG: C25/30  
Exp: XC1/W0  
d: 6.0 cm  
Fl: 18.16 m<sup>2</sup>

Bew: FDU7  
c: 2.5 cm  
as L\*: 5.39 cm<sup>2</sup>/m  
as Q\*: 1.64 cm<sup>2</sup>/m  
L\*: 17 10/15-760  
Q\*: 16 6/50-242  
Q\*: 15 8/50-242

Git: 5 E 17 -732

BF04

10  
8.5

H/B = 420 / 297 [0.12m<sup>2</sup>]

PLANBAR

PNr.: 297556D22

Pos: 18

Beton: C25/30

Dicke: 0.060 m

Expositionsklassen: XC1/W0

Volumen: 0.52 m<sup>3</sup>

Gewicht: 1.30 to

ANr 297556

AG.: Alfred Döpker GmbH &amp; Co. KG

BH.: Weserhöfe


BV.: Weserhöfe, Grüne

BO.: D-28199 Bremen

Bea.: Coker

Maßstab: 1: 27

Dat.: 09.11.2020

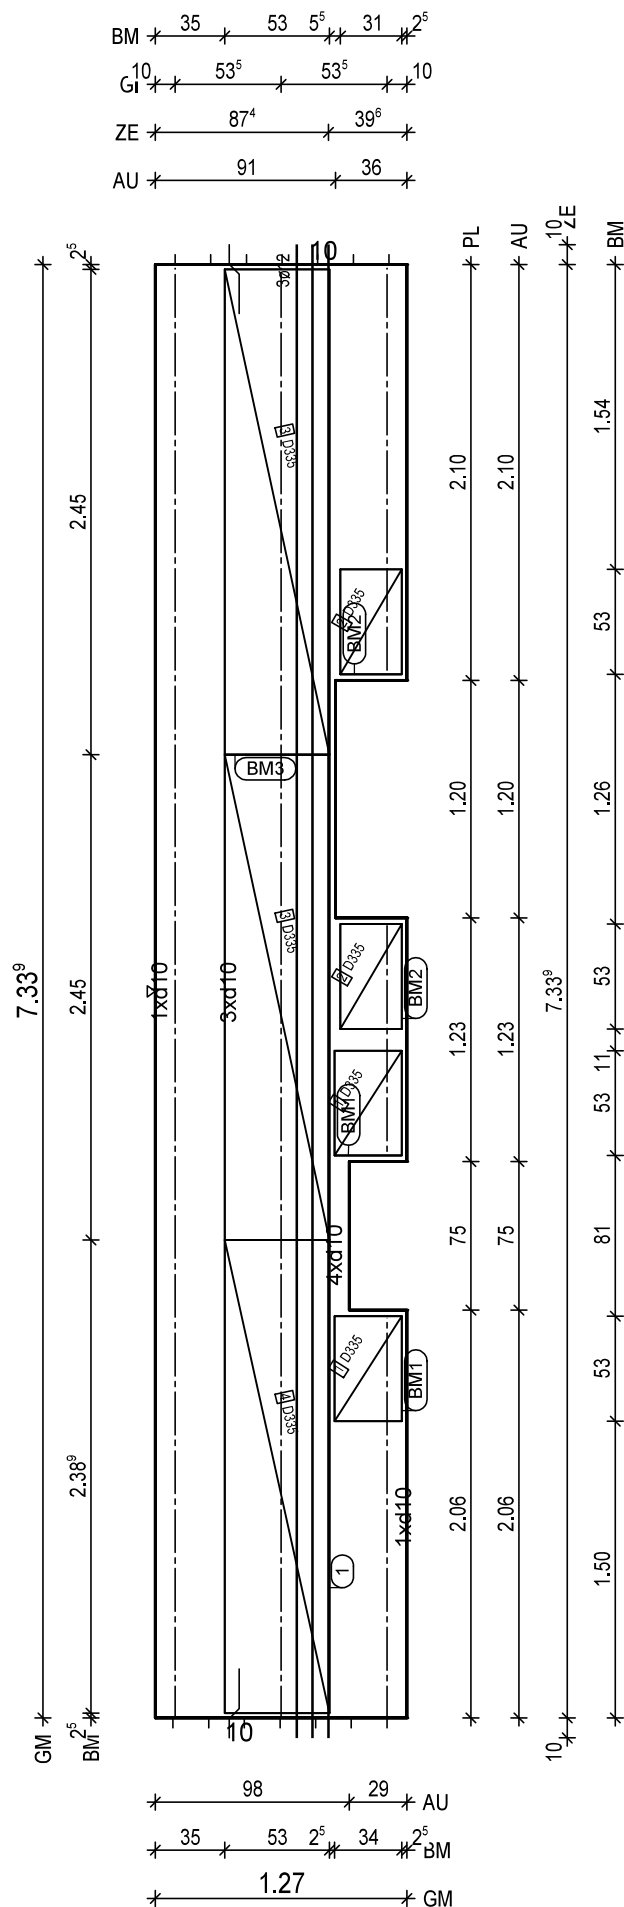

BtG: C25/30  
Exp: XC1/W0  
d: 6.0 cm  
Fl: 8.67 m<sup>2</sup>

Bew: FDU7  
c: 2.5 cm  
as L\*: 5.56 cm<sup>2</sup>/m  
as Q\*: 1.64 cm<sup>2</sup>/m  
L\*: 9 10/15-762  
Q\*: 16 6/50-122  
Q\*: 15 8/50-122

Git: 1 E 17 -117  
Git: 1 E 17 -202  
Git: 1 E 17 -206  
Git: 2 E 17 -732

① 1x 3 12/8-759  
BF04-BF04

BM1 2x  
① D335,34x123  
53

17

BM2 2x  
② D335,31x123  
53

17

BM3 1x  
③ D335,245x123  
③ D335,245x123  
④ D335,239x123  
53

17

BF04

10  
8,5

H/B = 420 / 297 [0.12m<sup>2</sup>]

PLANBAR

PNr.: 297556D22

Pos: 19

Beton: C25/30

Dicke: 0.060 m

Expositionsklassen: XC1/W0

Volumen: 1.09 m3

Gewicht: 2.72 to

ANr 297556

AG.: Alfred Döpker GmbH &amp; Co. KG

BH.: Weserhöfe


BV.: Weserhöfe, Grüne

BO.: D-28199 Bremen

Bea.: Coker

Maßstab: 1: 24

Dat.: 09.11.2020

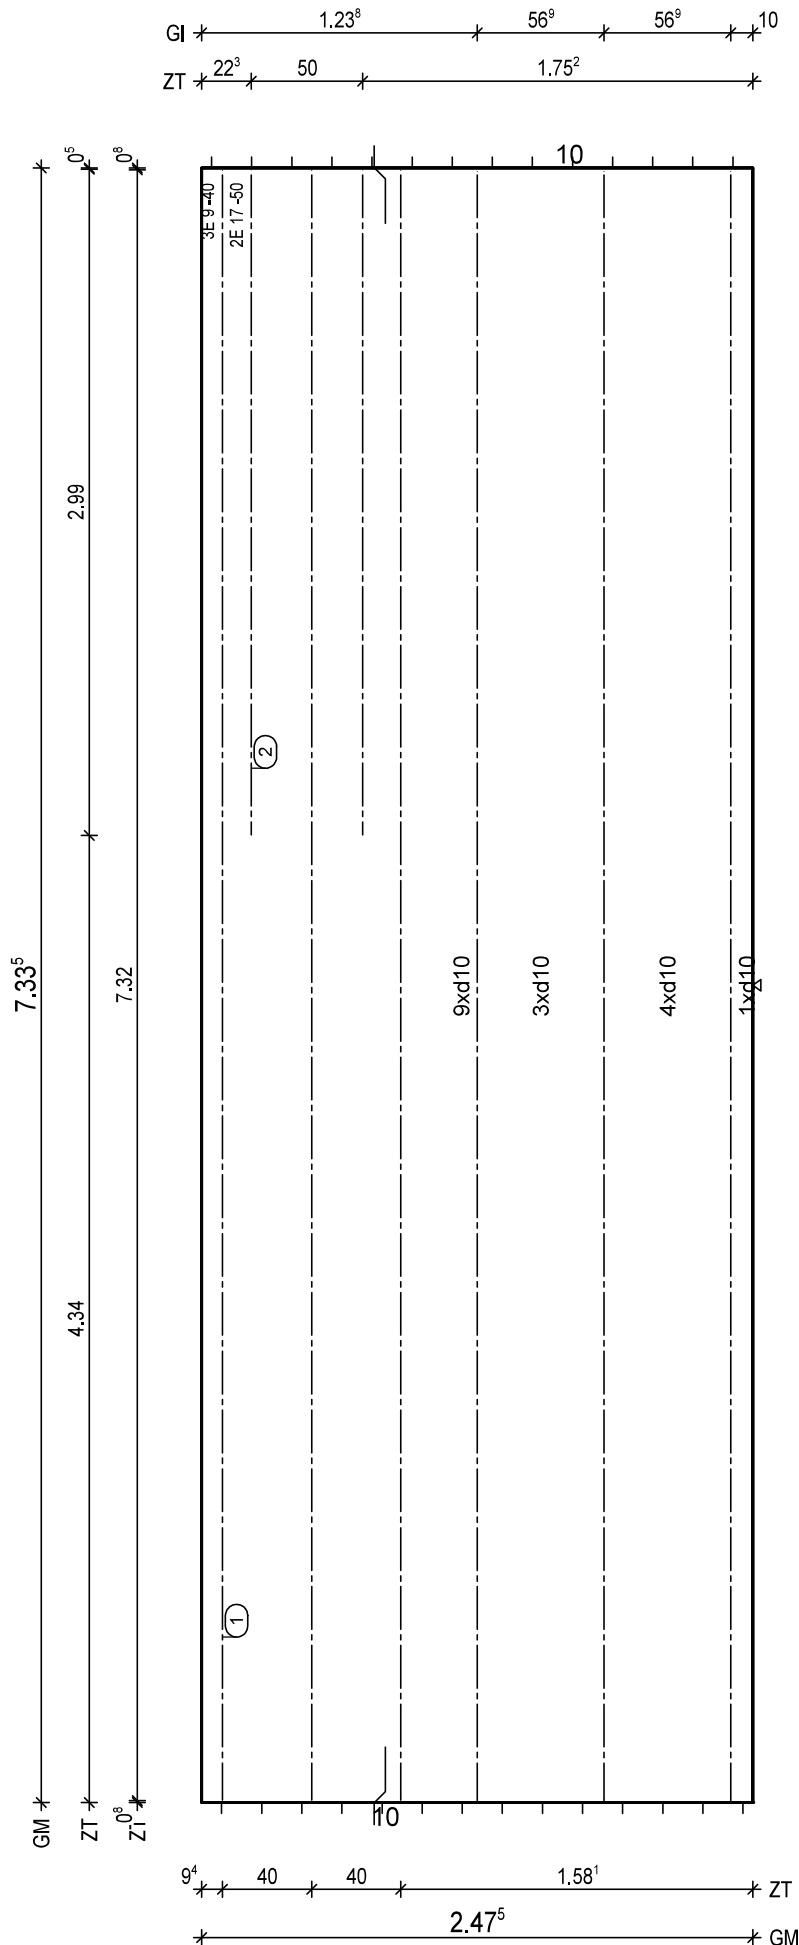

BtG: C25/30  
Exp: XC1/W0  
d: 6.0 cm  
Fl: 18.15 m2

Bew: FDU7  
c: 2.5 cm  
as L\*: 5.39 cm2/m  
as Q\*: 1.65 cm2/m  
L\*: 17 10/15-760  
Q\*: 16 6/50-242  
Q\*: 15 8/50-242

Git: 3 E 17 -732

(1) 1x 3 E 9/40-732  
(2) 1x 2 E 17/50-299

BF04

8.5 10

H/B = 420 / 297 [0.12m<sup>2</sup>]

PLANBAR

PNr.: 297556D22

Pos: 20

Beton: C25/30

Dicke: 0.060 m

Expositionsklassen: XC1/W0

Volumen: 1.09 m3

Gewicht: 2.71 to

ANr 297556

AG.: Alfred Döpker GmbH &amp; Co. KG

BH.: Weserhöfe


BV.: Weserhöfe, Grüne

BO.: D-28199 Bremen

Bea.: Coker

Maßstab: 1: 24

Dat.: 09.11.2020

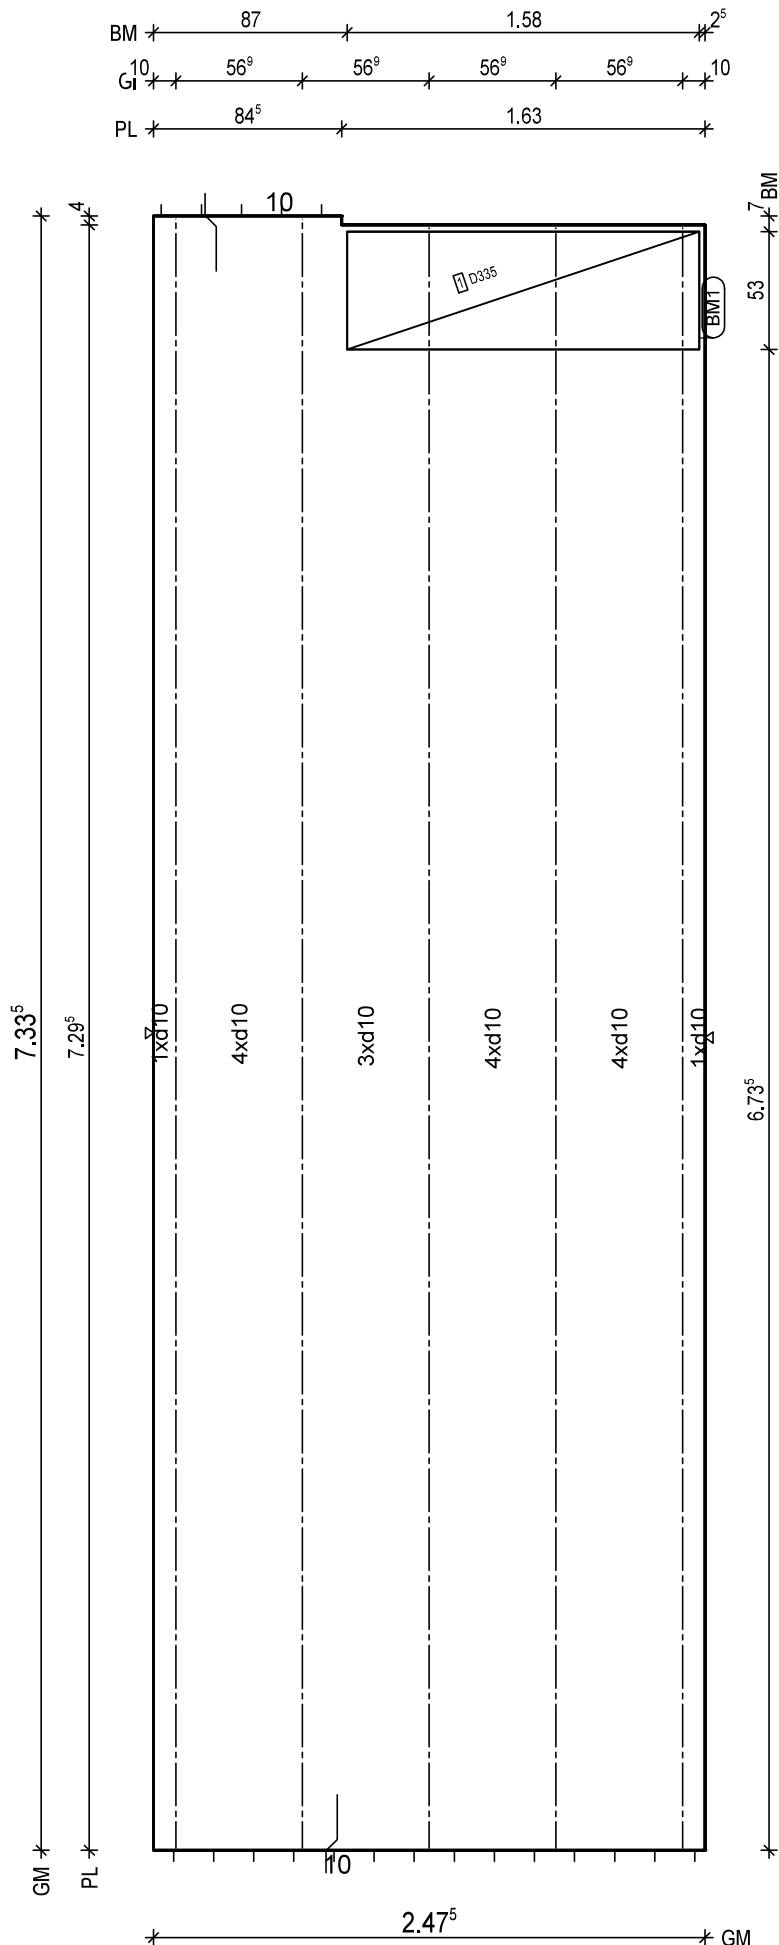

BtG: C25/30  
Exp: XC1/W0  
d: 6.0 cm  
Fl: 18.09 m2

Bew: FDU7  
c: 2.5 cm  
as L\*: 5.39 cm2/m  
as Q\*: 1.65 cm2/m  
L\*: 17 10/15-760  
Q\*: 16 6/50-242  
Q\*: 15 8/50-242

Git: 3 E 17 -728  
Git: 2 E 17 -732

BM1 1x  
1 D335, 158x123  
53

17

BF04

10  
8.5

H/B = 420 / 297 [0.12m<sup>2</sup>]

PLANBAR

PNr.: 297556D22

Pos: 21

Beton: C25/30

Dicke: 0.060 m

Expositionsklassen: XC1/W0

Volumen: 1.08 m3

Gewicht: 2.71 to

ANr 297556

AG.: Alfred Döpker GmbH &amp; Co. KG

BH.: Weserhöfe


BV.: Weserhöfe, Grüne

BO.: D-28199 Bremen

Bea.: Coker

Maßstab: 1: 23

Dat.: 09.11.2020

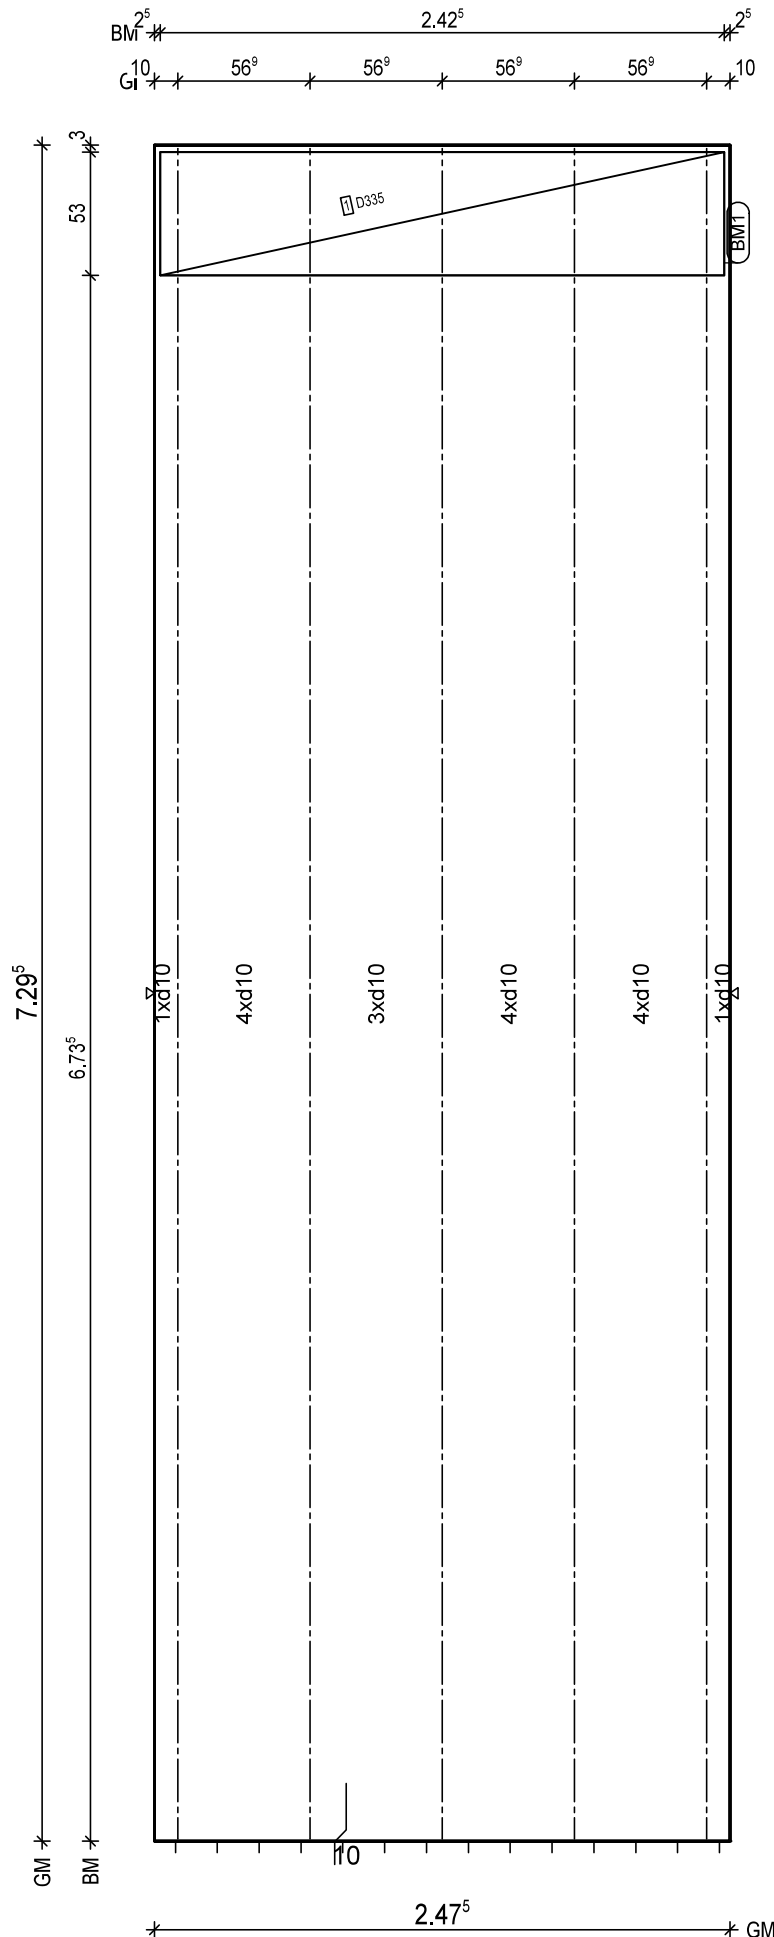

BTG: C25/30  
Exp: XC1/W0  
d: 6.0 cm  
FI: 18.06 m2

Bew: FDU7  
c: 2.5 cm  
as L\*: 5.39 cm2/m  
as Q\*: 1.65 cm2/m  
L\*: 17 10/15-742  
Q\*: 16 6/50-242  
Q\*: 15 8/50-242

Git: 5 E 17 -728

BM1 1x  
1 D335,243x123  
53

17

BF04

10

H/B = 420 / 297 [0.12m<sup>2</sup>]

PLANBAR

PNr.: 297556D22

Pos: 22

Beton: C25/30

Dicke: 0.060 m

Expositionsklassen: XC1/W0

Volumen: 1.05 m<sup>3</sup>

Gewicht: 2.63 to

ANr 297556

AG.: Alfred Döpker GmbH &amp; Co. KG

BH.: Weserhöfe


BV.: Weserhöfe, Grüne

BO.: D-28199 Bremen

Bea.: Coker

Maßstab: 1: 27

Dat.: 09.11.2020

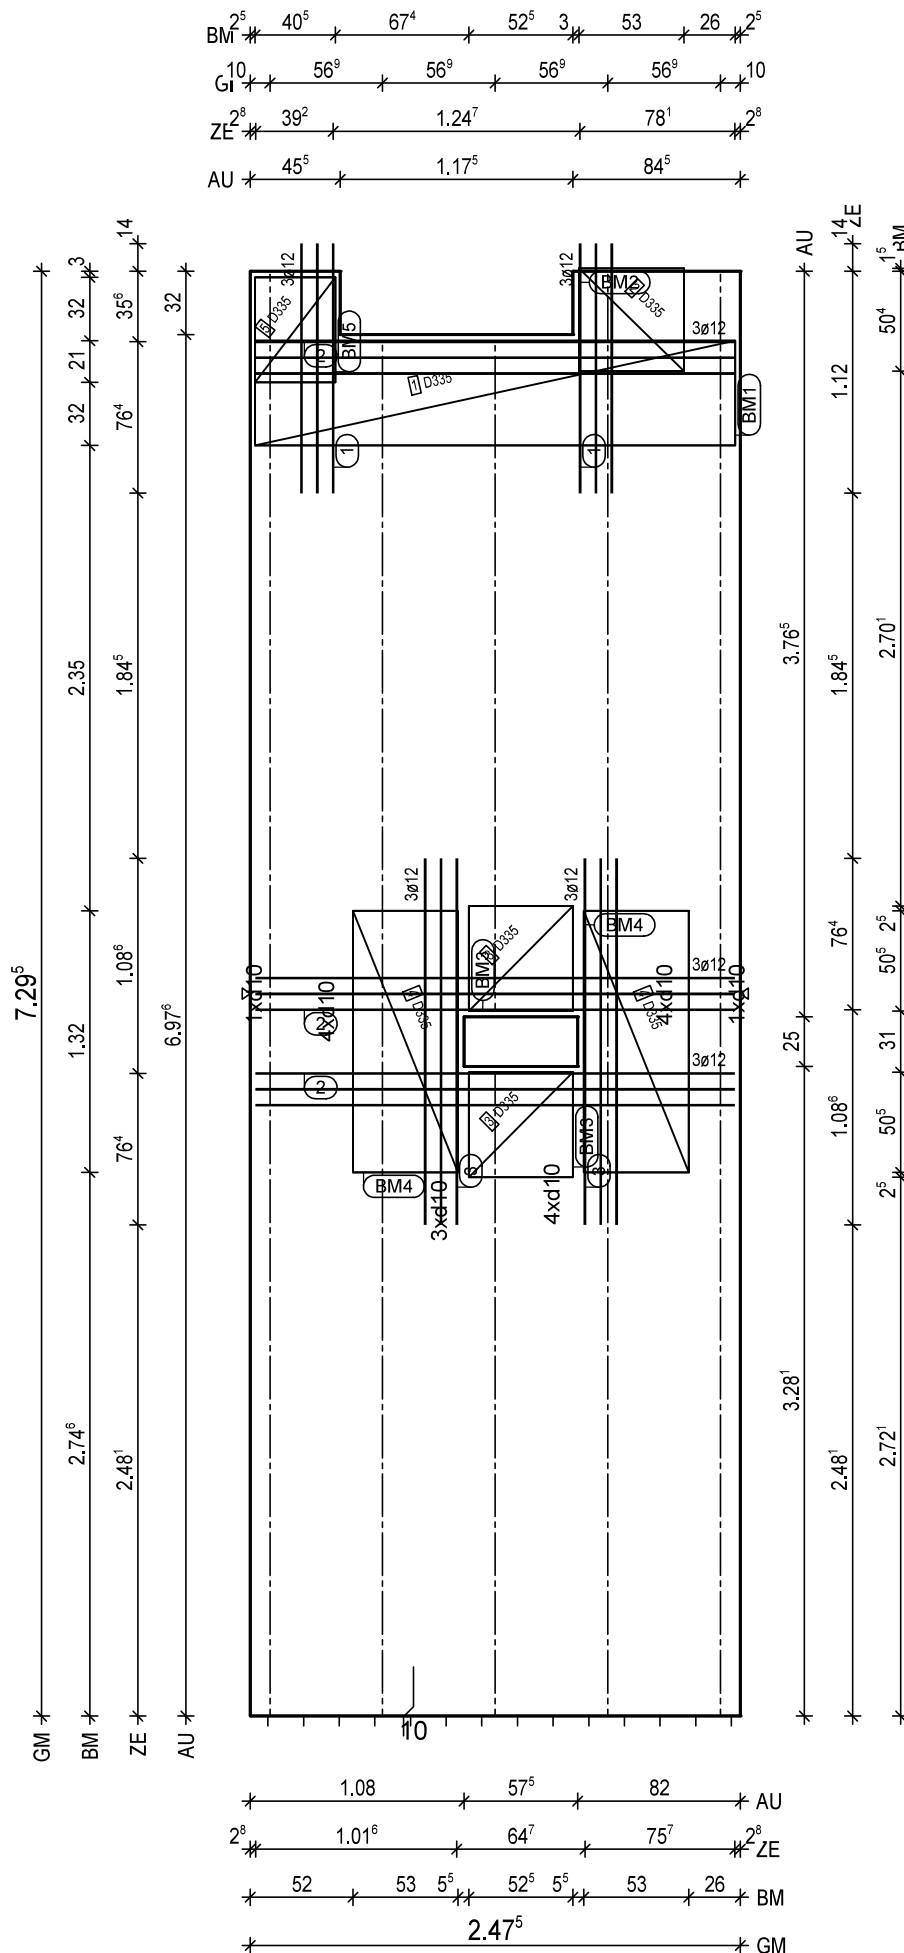

BTG: C25/30  
Exp: XC1/W0  
d: 6.0 cm  
Fl: 17.54 m<sup>2</sup>

Bew: FDU7  
c: 2.5 cm  
as L\*: 5.39 cm<sup>2</sup>/m  
as Q\*: 1.65 cm<sup>2</sup>/m  
L\*: 17 10/15-742  
Q\*: 16 6/50-242  
Q\*: 15 8/50-242

Git: 2 E 17 -728  
Git: 1 E 17 -339  
Git: 1 E 17 -325  
Git: 1 E 17 -694  
Git: 1 E 17 -728

① 2x 3 12/8-126  
② 3x 3 12/8-242  
③ 2x 3 12/8-185

BM1 1x  
① D335,243x123  
53

BM2 1x  
② D335,52x123  
53

BM3 2x  
③ D335,53x123  
53

BM4 2x  
④ D335,132x123  
53

BM5 1x  
⑤ D335,41x123  
53

BF04

10  
8.5

H/B = 420 / 297 [0.12m<sup>2</sup>]

PLANBAR

PNr.: 297556D22

Pos: 23

Beton: C25/30

Dicke: 0.060 m

Expositionsklassen: XC1/W0

Volumen: 0.29 m3

Gewicht: 0.73 to

ANr 297556

AG.: Alfred Döpker GmbH &amp; Co. KG

BH.: Weserhöfe


BV.: Weserhöfe, Grüne

BO.: D-28199 Bremen

Bea.: Coker

Maßstab: 1: 23

Dat.: 09.11.2020

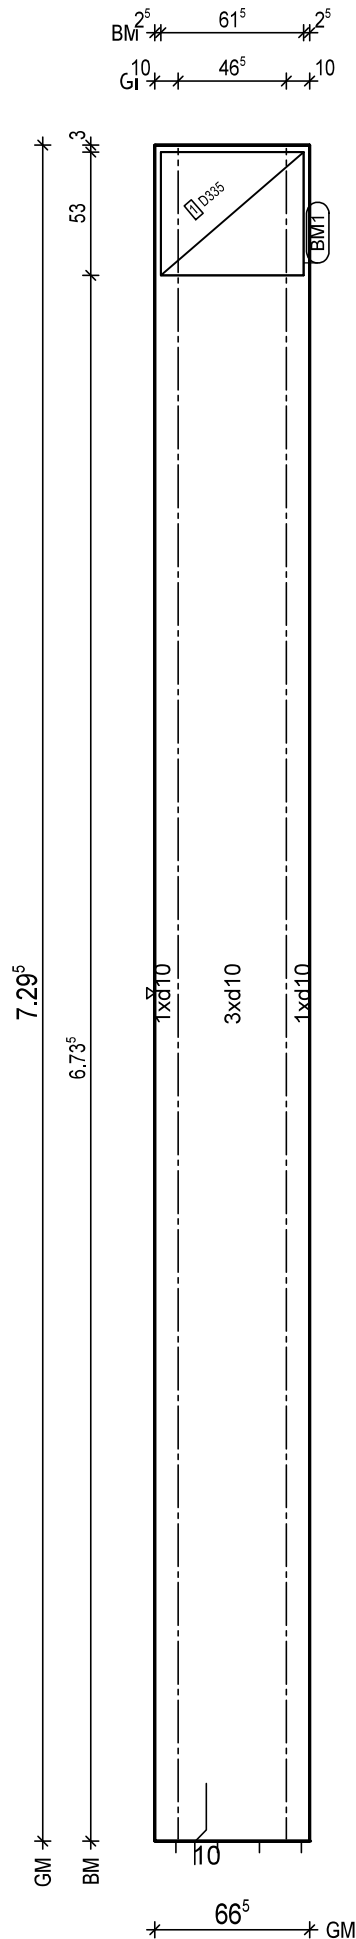

BTG: C25/30  
Exp: XC1/W0  
d: 6.0 cm  
FI: 4.85 m2

Bew: FDU7  
c: 2.5 cm  
as L\*: 5.90 cm2/m  
as Q\*: 1.65 cm2/m  
L\*: 5 10/15-742  
Q\*: 16 6/50-61  
Q\*: 15 8/50-61

Git: 2 E 17 -728

BM1 1x  
1 D335,62x123  
53

17

BF04

10<sup>5</sup>

PNr.: 297556D22

Pos: 24

Beton: C25/30

Dicke: 0.060 m

Expositionsklassen: XC1/W0

Volumen: 1.06 m<sup>3</sup>

Gewicht: 2.64 to

ANr 297556

AG.: Alfred Döpker GmbH &amp; Co. KG

BH.: Weserhöfe


BV.: Weserhöfe, Grüne

BO.: D-28199 Bremen

Bea.: Coker

Maßstab: 1: 26

Dat.: 09.11.2020

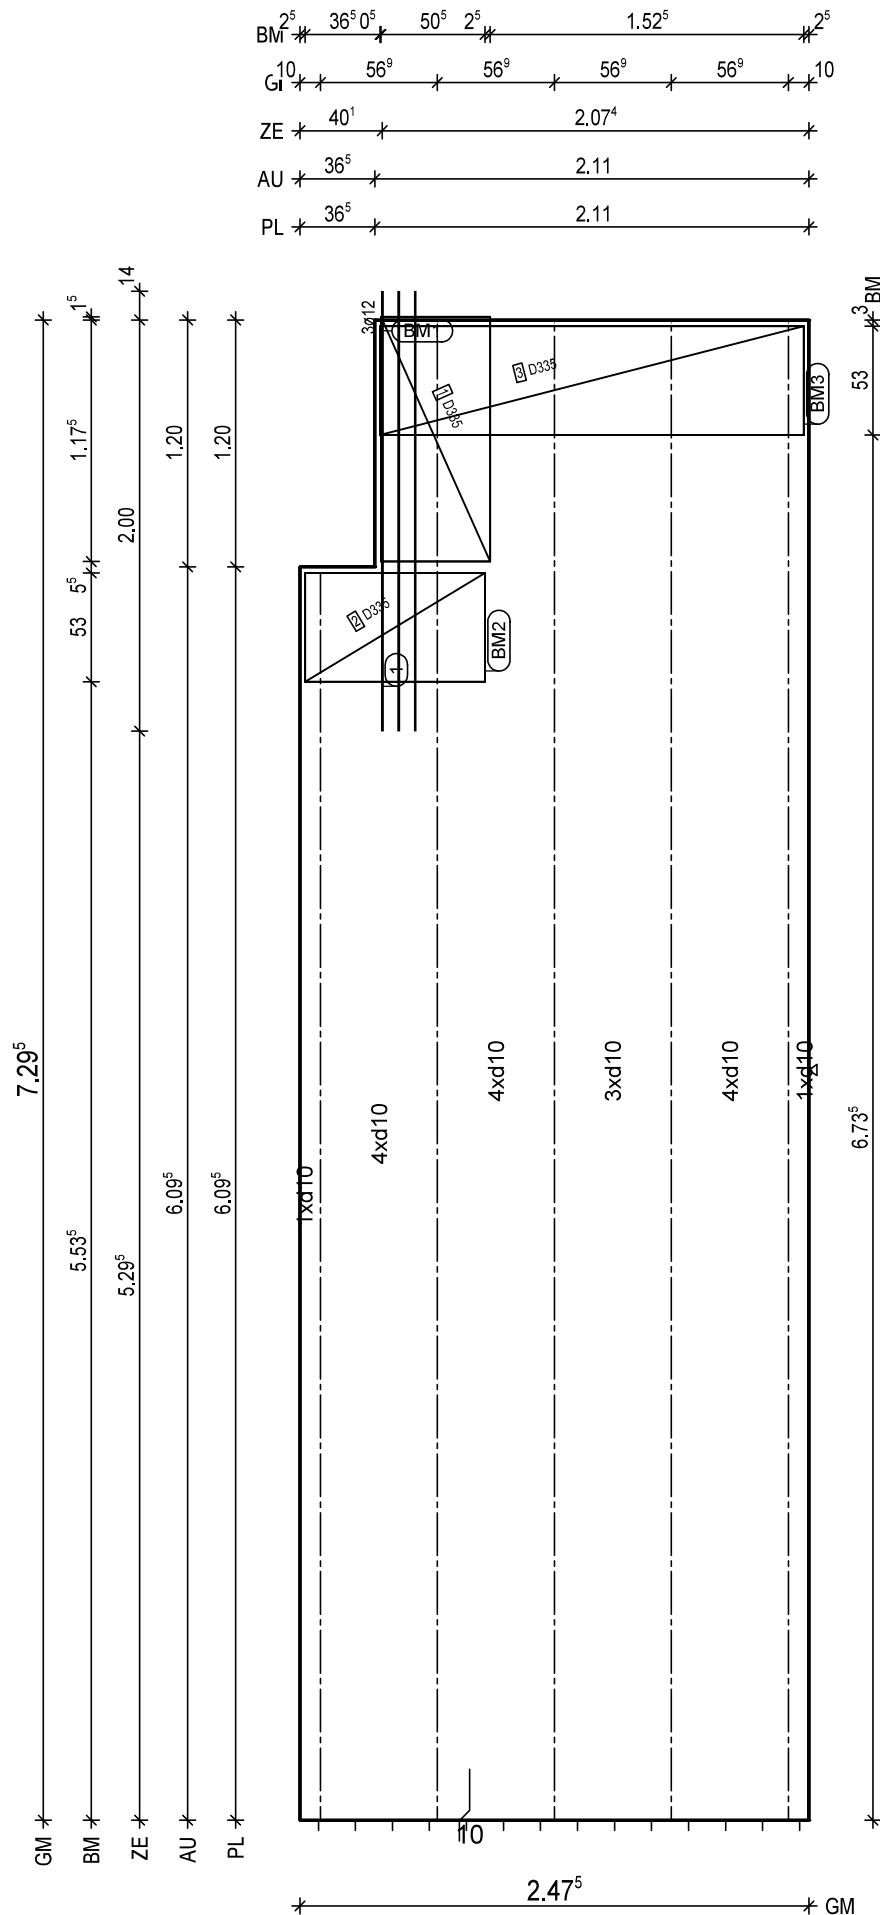

BTG: C25/30  
Exp: XC1/W0  
d: 6.0 cm  
Fl: 17.62 m<sup>2</sup>

Bew: FDU7  
c: 2.5 cm  
as L\*: 5.39 cm<sup>2</sup>/m  
as Q\*: 1.65 cm<sup>2</sup>/m  
L\*: 17 10/15-742  
Q\*: 16 6/50-242  
Q\*: 15 8/50-242

Git: 4 E 17 -728  
Git: 1 E 17 -806

① 1x 3 12/8-214

BM1 1x  
① D335,119x123  
53

17

BM2 1x  
② D335,88x123  
53

17

BM3 1x  
③ D335,206x123  
53

17

BF04

8.5 10

H/B = 420 / 297 [0.12m<sup>2</sup>]

PLANBAR



PNr.: 297556D22

Pos: 25

Beton: C25/30

Dicke: 0.060 m

Expositionsklassen: XC1/WO

Volumen: 1.07 m<sup>3</sup>

Gewicht: 2.68 to

ANr 297556

AG.: Alfred Döpker GmbH &amp; Co. KG

BH.: Weserhöfe


BV.: Weserhöfe, Grüne

BO.: D-28199 Bremen

Bea.: Coker

Maßstab: 1: 26

Dat.: 09.11.2020

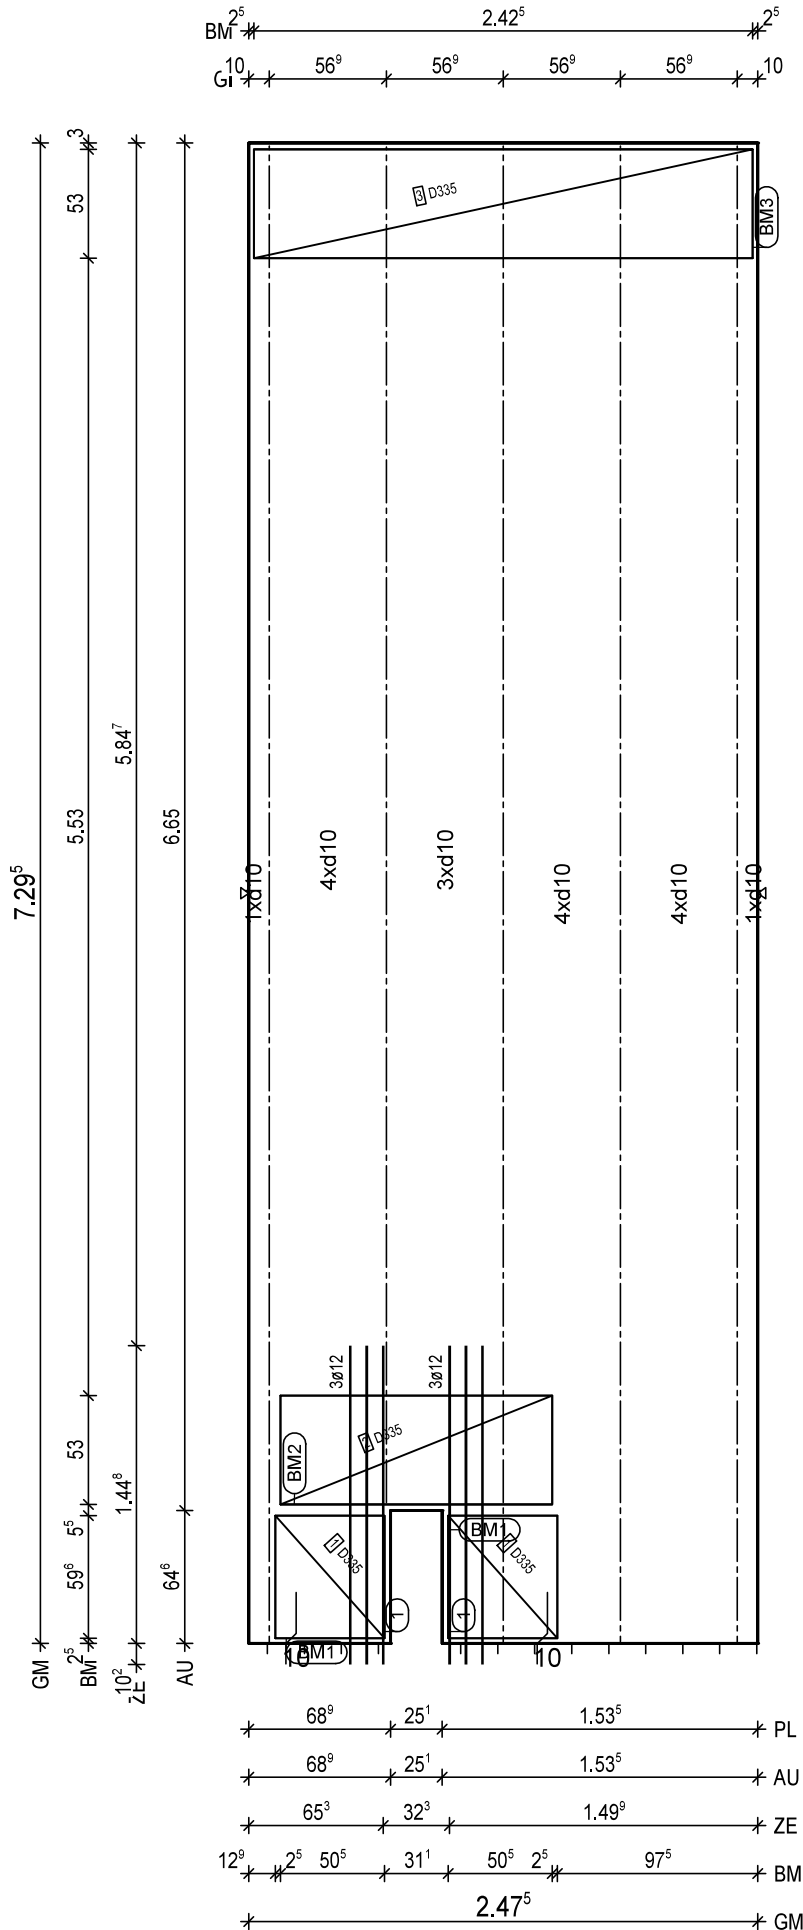H/B = 420 / 297 [0.12m<sup>2</sup>]

PLANBAR

PNr.: 297556D22

Pos: 26

Beton: C25/30

Dicke: 0.060 m

Expositionsklassen: XC1/W0

Volumen: 0.94 m3

Gewicht: 2.34 to

ANr 297556

AG.: Alfred Döpker GmbH &amp; Co. KG

BH.: Weserhöfe


BV.: Weserhöfe, Grüne

BO.: D-28199 Bremen

Bea.: Coker

Maßstab: 1: 25

Dat.: 09.11.2020

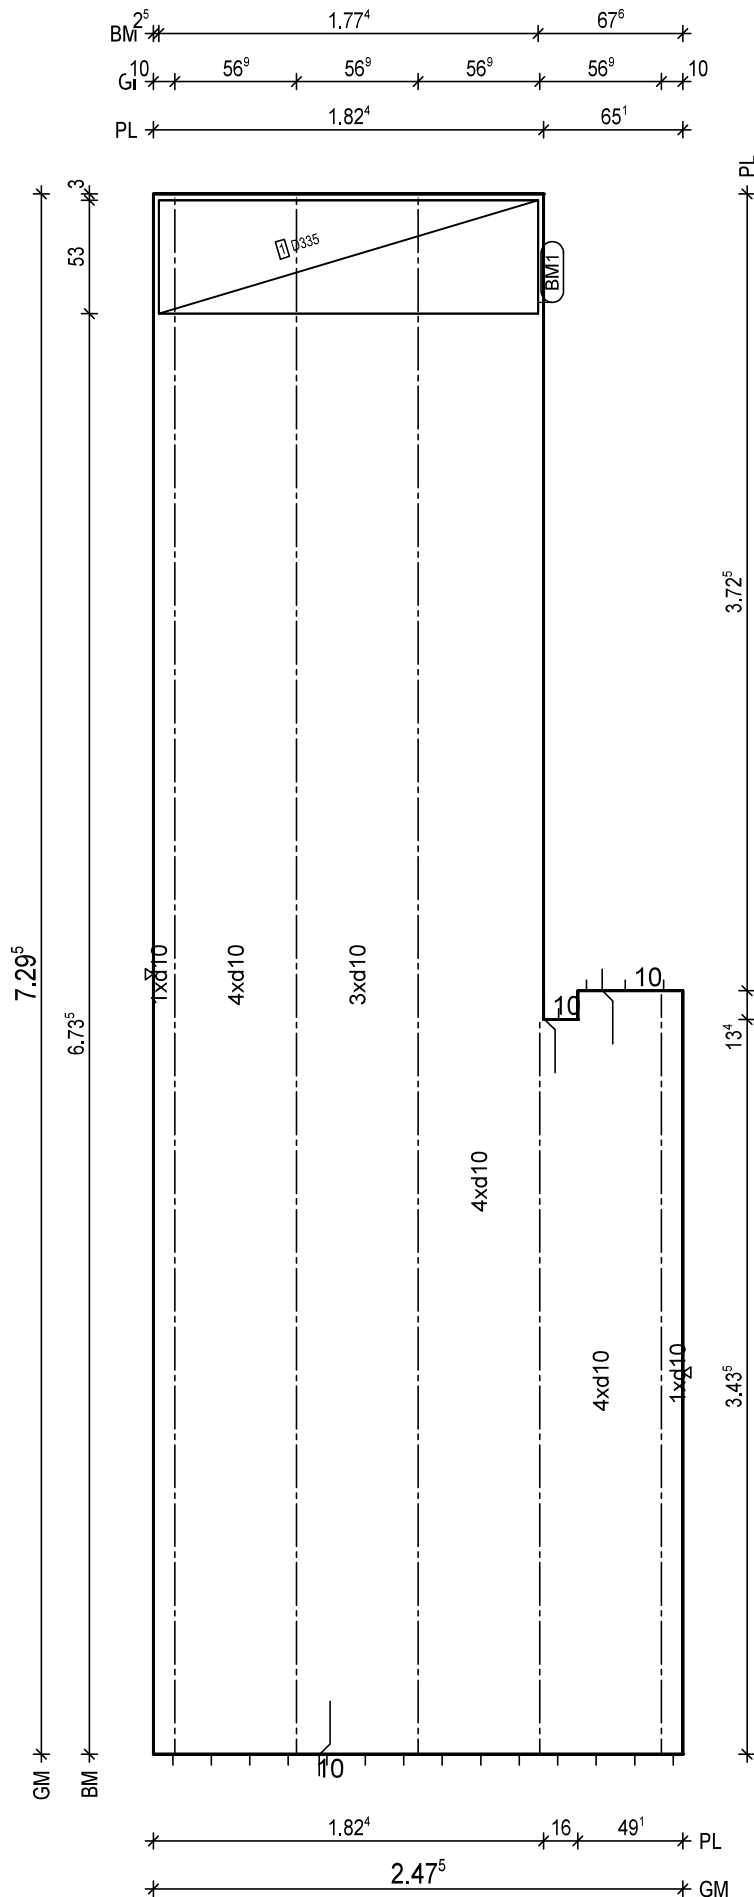

BtG: C25/30  
Exp: XC1/W0  
d: 6.0 cm  
FI: 15.61 m2

Bew: FDU7  
c: 2.5 cm  
as L\*: 5.39 cm2/m  
as Q\*: 1.65 cm2/m  
L\*: 17 10/15-742  
Q\*: 16 6/50-242  
Q\*: 15 8/50-242

Git: 1 E 17 -355  
Git: 1 E 17 -342  
Git: 3 E 17 -728

BM1 1x  
D335, 177x123  
53

BF04

10

H/B = 420 / 297 [0.12m<sup>2</sup>]

PLANBAR

PNr.: 297556D22

Pos: 27

Beton: C25/30

Dicke: 0.060 m

Expositionsklassen: XC1/W0

Volumen: 0.36 m<sup>3</sup>

Gewicht: 0.91 to

ANr 297556

AG.: Alfred Döpker GmbH &amp; Co. KG

BH.: Weserhöfe


BV.: Weserhöfe, Grüne

BO.: D-28199 Bremen

Bea.: Coker

Maßstab: 1: 12

Dat.: 09.11.2020

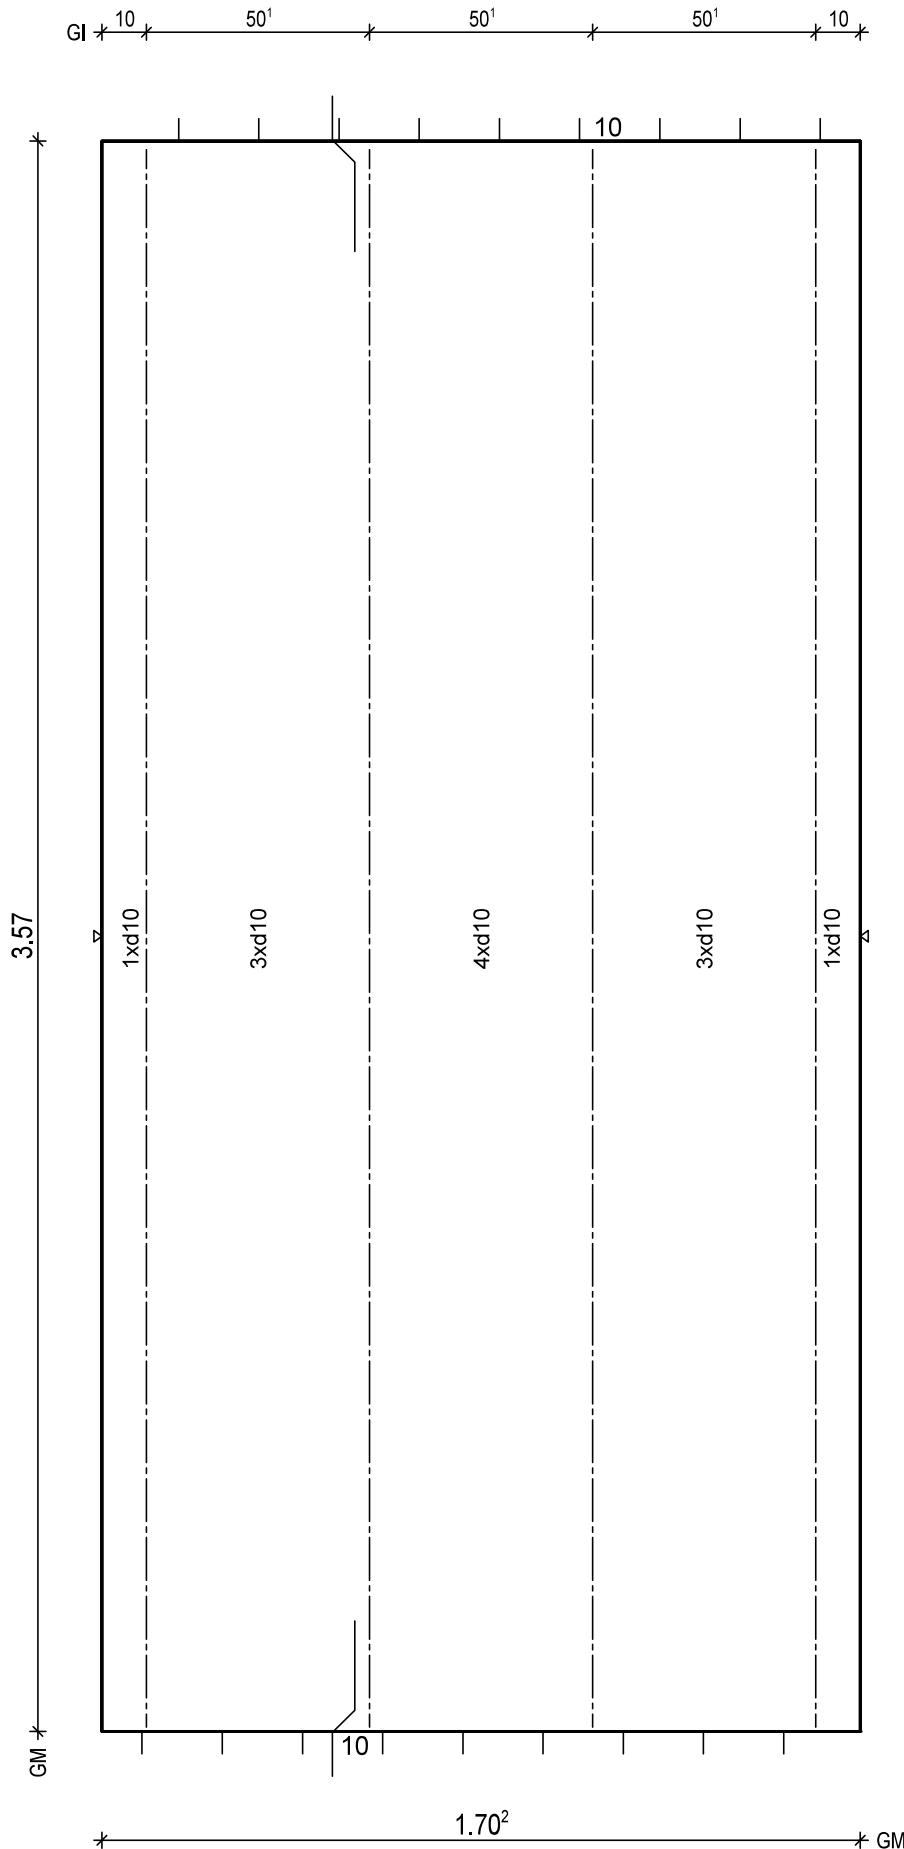

BTG: C25/30  
Exp: XC1/W0  
d: 6.0 cm  
Fl: 6.08 m<sup>2</sup>

Bew: FDU7  
c: 2.5 cm  
as L\*: 5.53 cm<sup>2</sup>/m  
as Q\*: 1.76 cm<sup>2</sup>/m  
L\*: 12 10/15-383  
Q\*: 8 6/50-165  
Q\*: 8 8/50-165

Git: 4 E 17 -355

BF04

10

H/B = 420 / 297 [0.12m<sup>2</sup>]

PLANBAR

PNr.: 297556D22

Pos: 28

Beton: C25/30

Dicke: 0.060 m

Expositionsklassen: XC1/W0

Volumen: 0.26 m3

Gewicht: 0.65 to

ANr 297556

AG.: Alfred Döpker GmbH &amp; Co. KG

BH.: Weserhöfe


BV.: Weserhöfe, Grüne

BO.: D-28199 Bremen

Bea.: Coker

Maßstab: 1: 12

Dat.: 09.11.2020

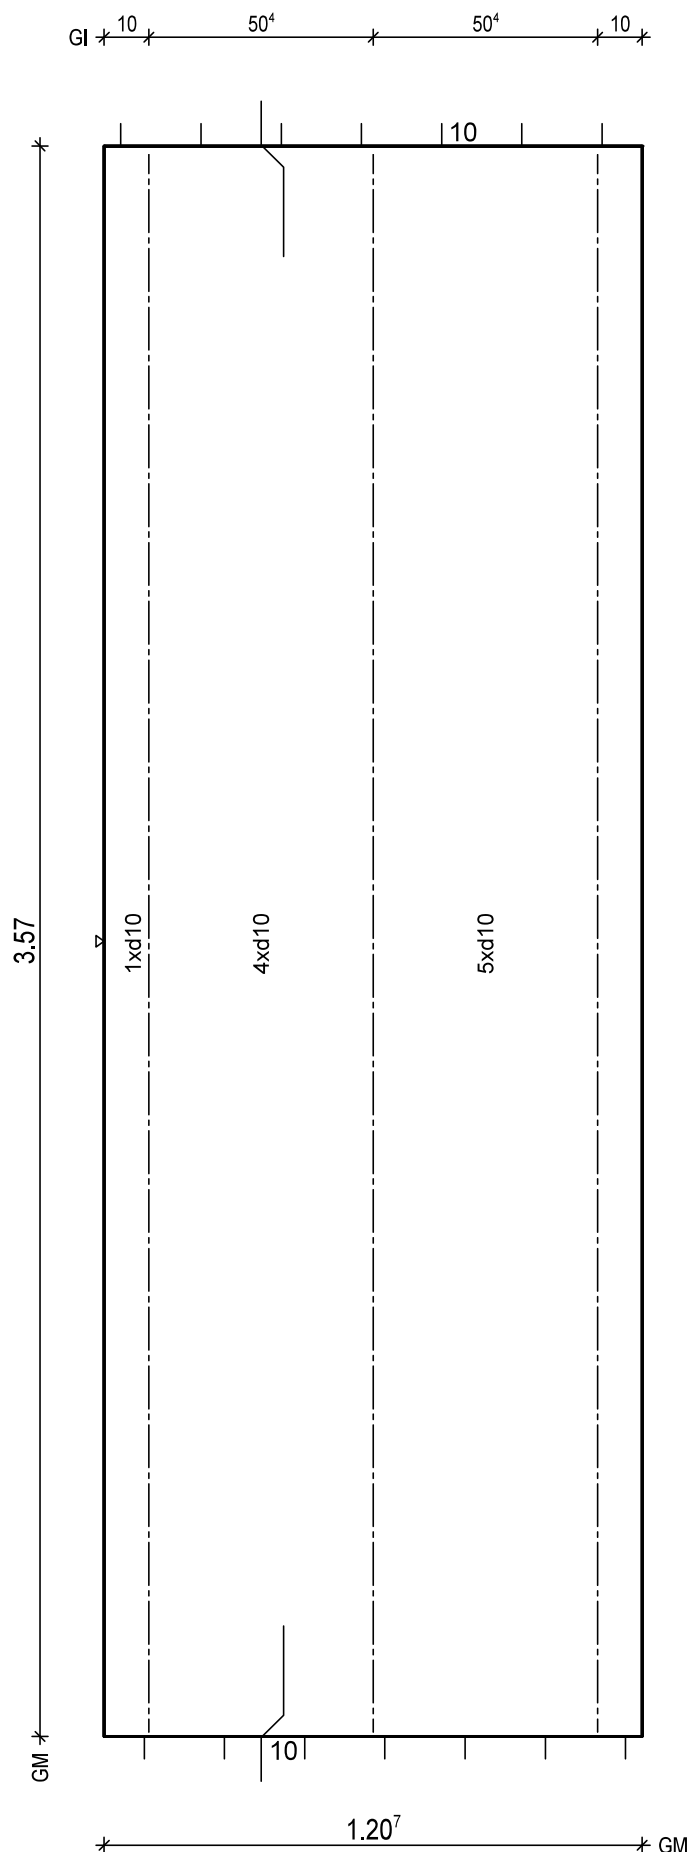

BTG: C25/30  
Exp: XC1/W0  
d: 6.0 cm  
FI: 4.31 m2

Bew: FDU8  
c: 2.5 cm  
as L\*: 6.50 cm2/m  
as Q\*: 1.76 cm2/m  
L\*: 8 10/15-383  
L\*: 2 10/75-383  
Q\*: 8 6/50-115  
Q\*: 8 8/50-115

Git: 3 E 17 -355

BF04

10

H/B = 420 / 297 [0.12m<sup>2</sup>]

PLANBAR

PNr.: 297556D22

Pos: 29

Beton: C25/30

Dicke: 0.060 m

Expositionsklassen: XC1/W0

Volumen: 0.08 m3

Gewicht: 0.21 to

ANr 297556

AG.: Alfred Döpker GmbH &amp; Co. KG

BH.: Weserhöfe


BV.: Weserhöfe, Grüne

BO.: D-28199 Bremen

Bea.: Coker

Maßstab: 1: 11

Dat.: 09.11.2020

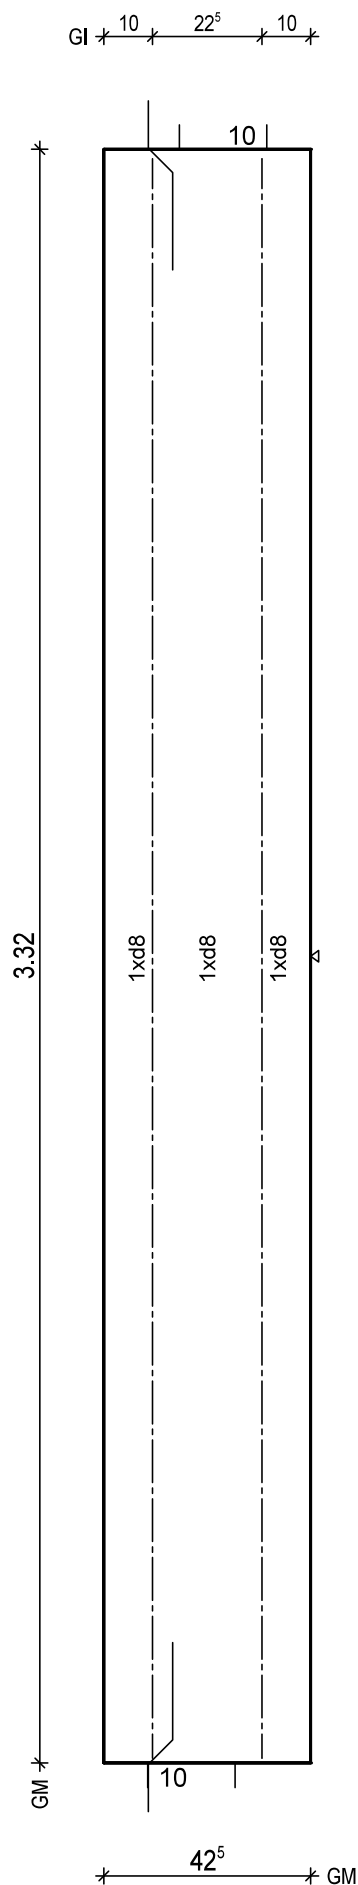


BtG: C25/30  
Exp: XC1/W0  
d: 6.0 cm  
Fl: 1.41 m2

Bew: FDU4  
c: 2.5 cm  
as L\*: 3.55 cm2/m  
as Q\*: 1.74 cm2/m  
L\*: 3 8/15-358  
Q\*: 8 6/50-37  
Q\*: 7 8/50-37

Git: 2 E 13 -330

BF04

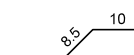

PNr.: 297556D22

Pos: 30

Beton: C25/30

Dicke: 0.060 m

Expositionsklassen: XC1/W0

Volumen: 0.44 m3

Gewicht: 1.10 to

ANr 297556

AG.: Alfred Döpker GmbH &amp; Co. KG

BH.: Weserhöfe


BV.: Weserhöfe, Grüne

BO.: D-28199 Bremen

Bea.: Coker

Maßstab: 1: 16

Dat.: 09.11.2020

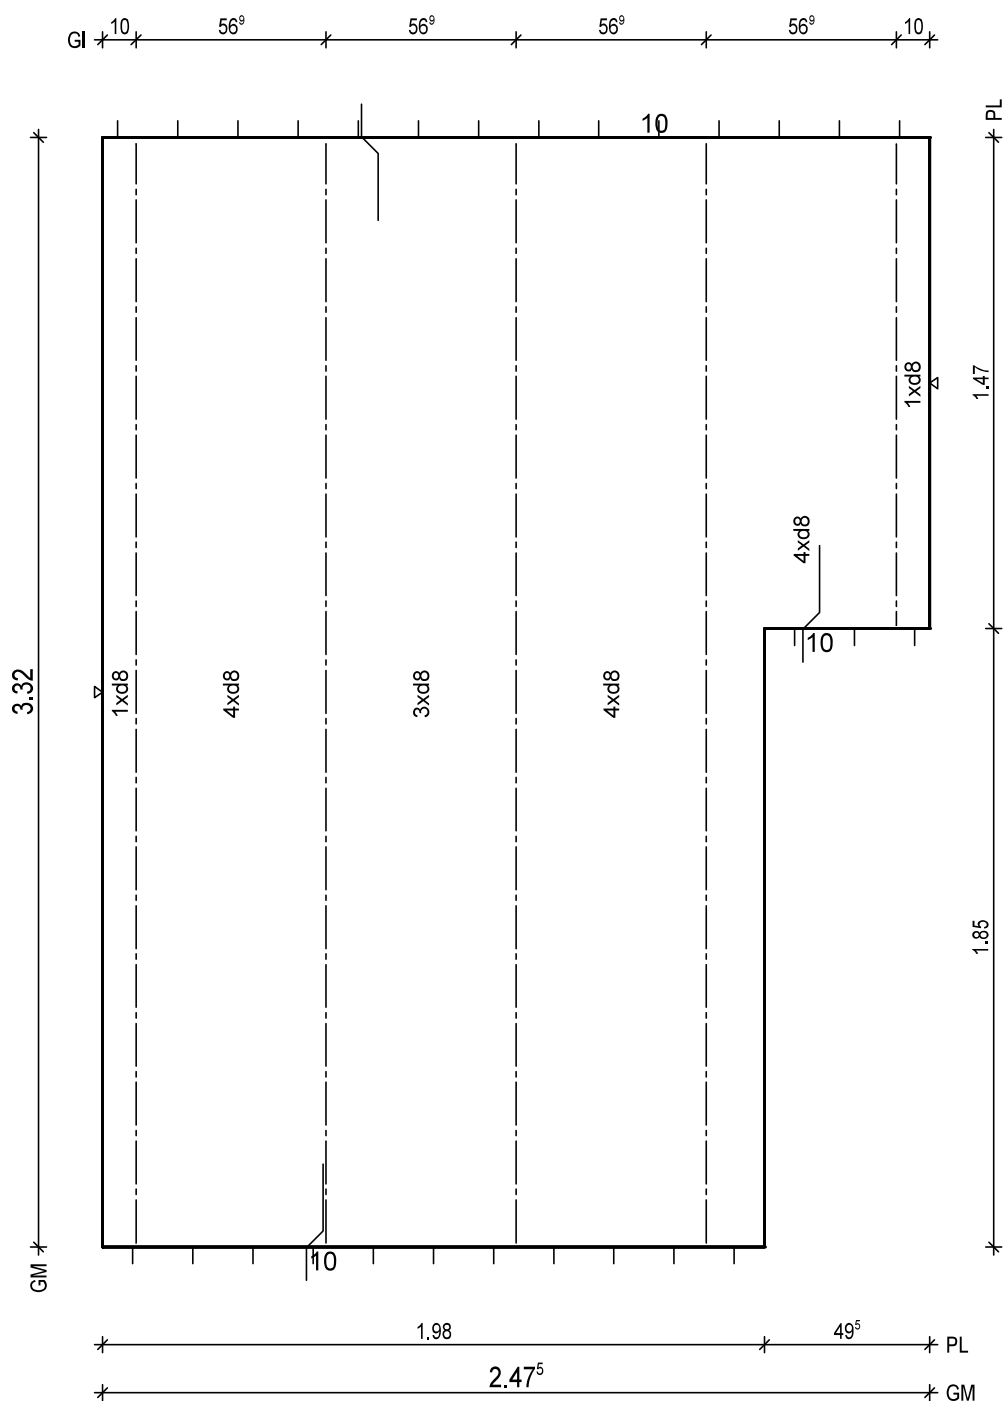


BTG: C25/30  
Exp: XC1/W0  
d: 6.0 cm  
Fl: 7.30 m2

Bew: FDU4  
c: 2.5 cm  
as L\*: 3.45 cm2/m  
as Q\*: 1.74 cm2/m  
L\*: 17 8/15-358  
Q\*: 8 6/50-242  
Q\*: 7 8/50-242

Git: 1 E 13 -145  
Git: 4 E 13 -330

BF04

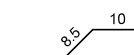

PNr.: 297556D22

Pos: 31

Beton: C25/30

Dicke: 0.060 m

Expositionsklassen: XC1/W0

Volumen: 0.22 m3

Gewicht: 0.55 to

ANr 297556

AG.: Alfred Döpker GmbH &amp; Co. KG

BH.: Weserhöfe


BV.: Weserhöfe, Grüne

BO.: D-28199 Bremen

Bea.: Coker

Maßstab: 1: 15

Dat.: 09.11.2020

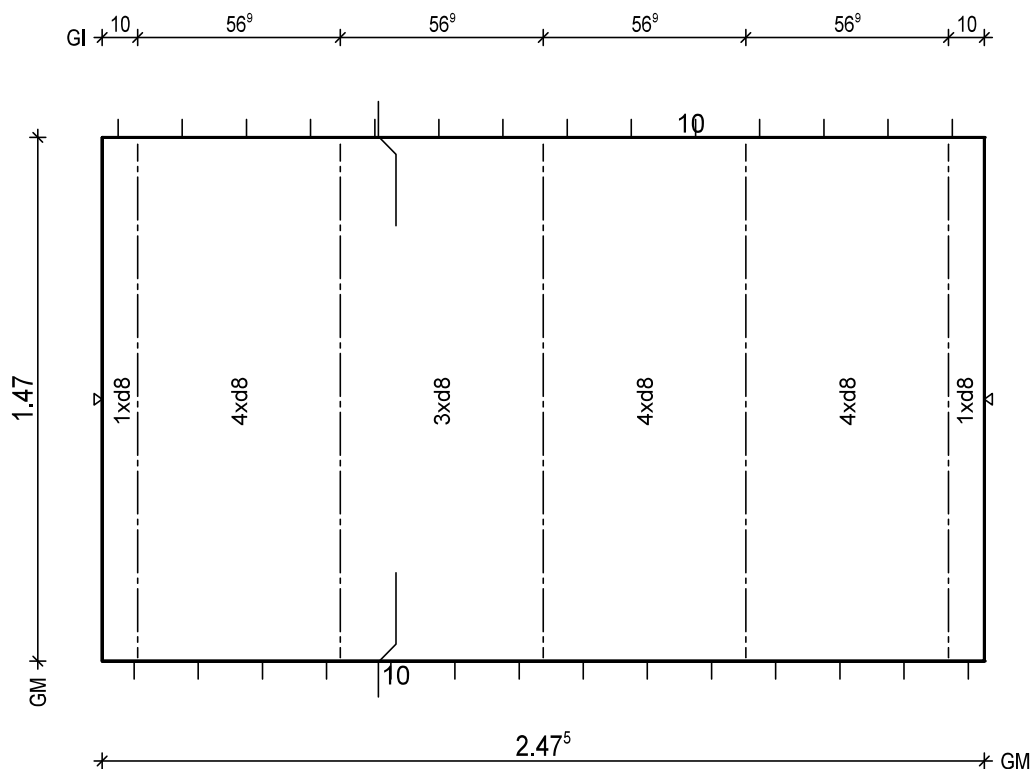


BtG: C25/30  
Exp: XC1/W0  
d: 6.0 cm  
Fl: 3.64 m2

Bew: FDU4  
c: 2.5 cm  
as L\*: 3.45 cm2/m  
as Q\*: 2.14 cm2/m  
L\*: 17 8/15-173  
Q\*: 4 6/50-242  
Q\*: 4 8/50-242

Git: 5 E 13 -145

BF04

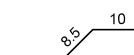

PNr.: 297556D22

Pos: 32

Beton: C25/30

Dicke: 0.130 m

Expositionsklassen: XC1/WO

Volumen: 0.47 m<sup>3</sup>

Gewicht: 1.17 to

ANr 297556

AG.: Alfred Döpker GmbH &amp; Co. KG

BH.: Weserhöfe


BV.: Weserhöfe, Grüne

BO.: D-28199 Bremen

Bea.: Coker

Maßstab: 1: 17

Dat.: 09.11.2020

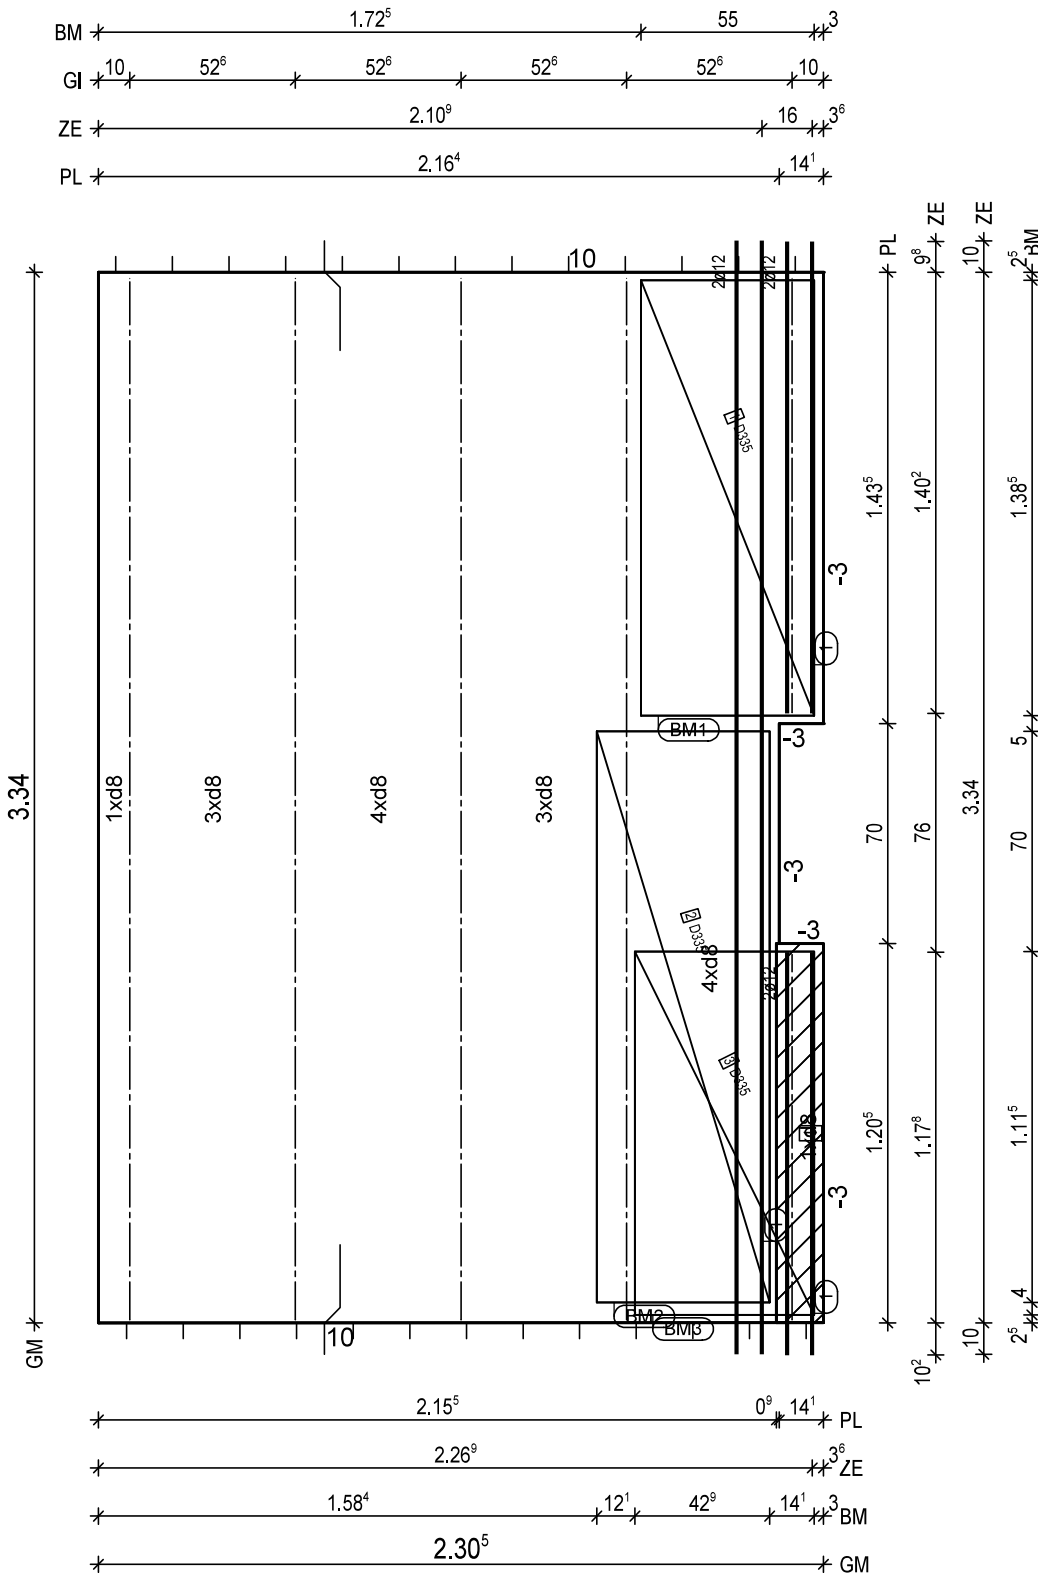

BtG: C25/30  
Exp: XC1/WO  
d: 6.0 cm  
FI: 7.60 m<sup>2</sup>

Bew: FDU4  
c: 2.5 cm  
as L\*: 3.49 cm<sup>2</sup>/m  
as Q\*: 1.73 cm<sup>2</sup>/m  
L\*: 16 8/15-361  
Q\*: 8 6/50-225  
Q\*: 7 8/50-225

Git: 1 E 13 -117  
Git: 1 E 13 -139  
Git: 4 E 13 -332

- ① 1x 2 12/8-133  
BF04-BF04
- ① 1x 2 12/8-155  
BF04-BF04
- ① 1x 2 12/8-359  
BF04-BF04

BM1 1x  
① D335, 139x123

55  
13

BM2 1x  
② D335, 182x123

55  
13

BM3 1x  
③ D335, 116x123

57  
9

BF04

10  
8.5

① 1x Treppenkonsole h=13 b=14 1.21m

H/B = 420 / 297 [0.12m<sup>2</sup>]

PLANBAR





PNr.: 297556D22

Pos: 34

Beton: C25/30

Dicke: 0.130 m

Expositionsklassen: XC1/W0

Volumen: 0.39 m3

Gewicht: 0.98 to

ANr 297556

AG.: Alfred Döpker GmbH &amp; Co. KG

BH.: Weserhöfe


BV.: Weserhöfe, Grüne

BO.: D-28199 Bremen

Bea.: Coker

Maßstab: 1: 14

Dat.: 09.11.2020

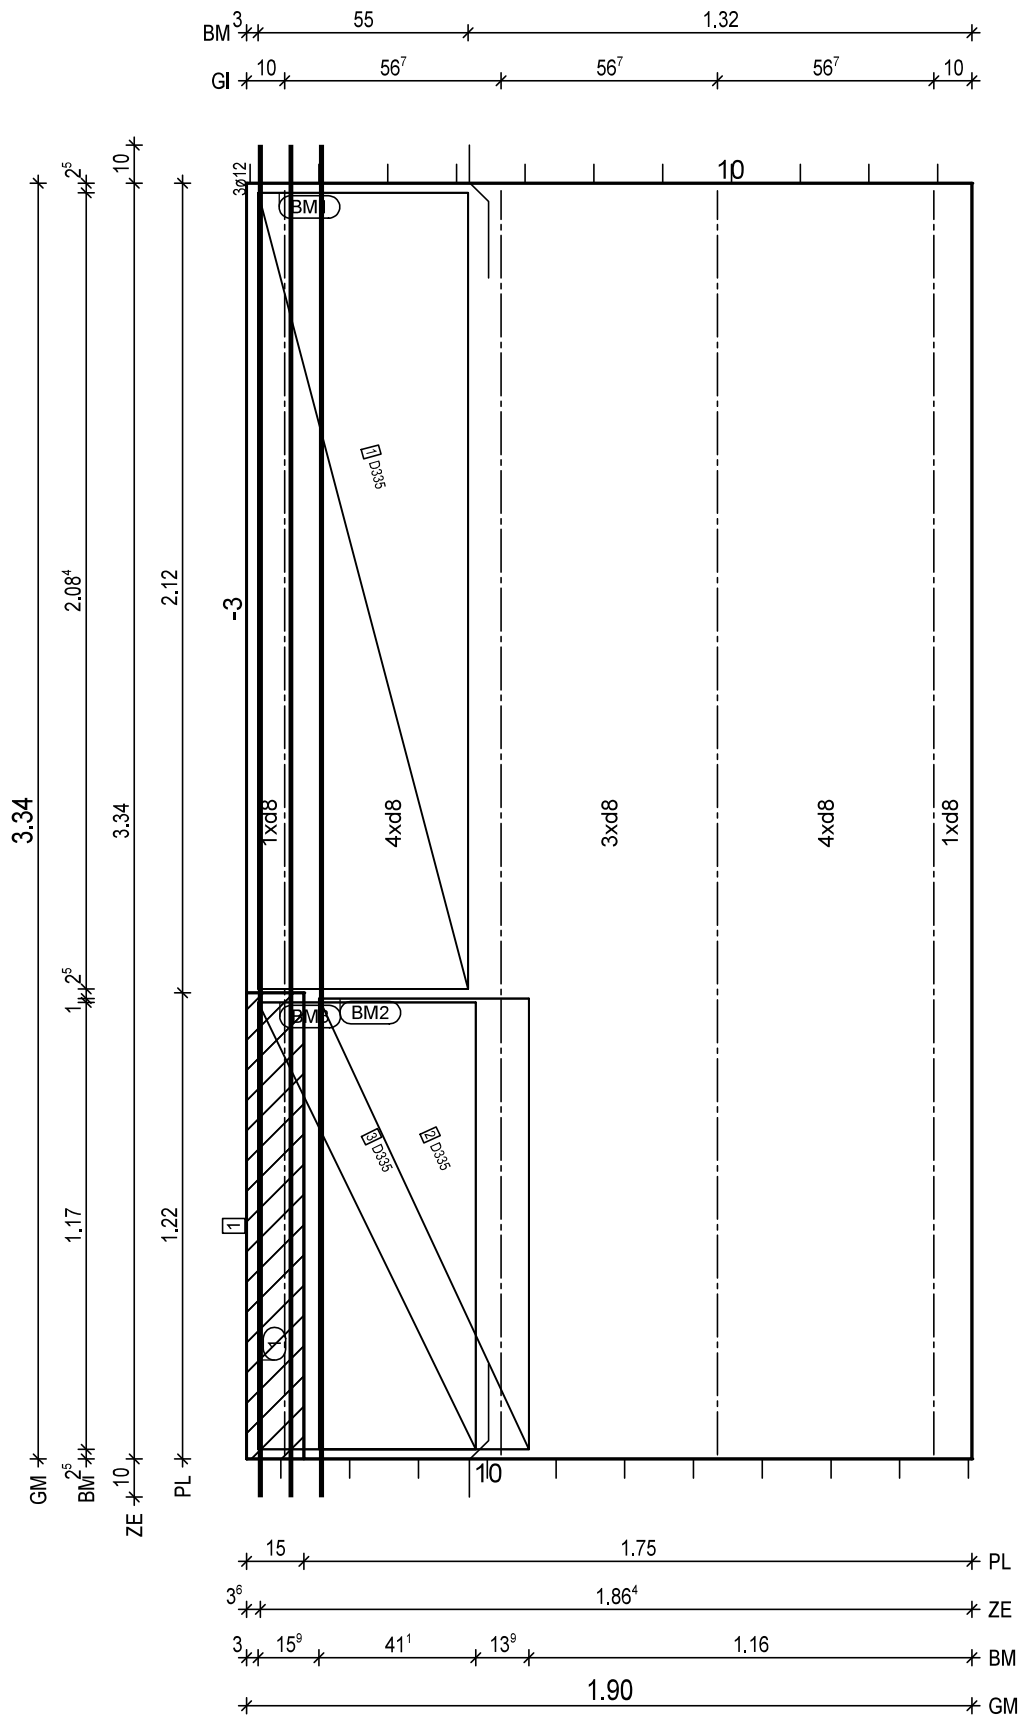

BitG: C25/30  
Exp: XC1/W0  
d: 6.0 cm  
FI: 6.34 m2

Bew: FDU4  
c: 2.5 cm  
as L\*: 3.44 cm2/m  
as Q\*: 1.73 cm2/m  
L\*: 13 8/15-360  
Q\*: 8 6/50-184  
Q\*: 7 8/50-184

Git: 4 E 13 -332

① 1x 3 12/8-359  
BF04-BF04

BM1 1x  
① D335,208x123

55  
13

BM2 1x  
② D335,118x123

55  
13

BM3 1x  
③ D335,117x123

57  
5

BF04

10  
8.5

① 1x Treppenkonsole h=13 b=15 1.22m

H/B = 420 / 297 [0.12m²]

PLANBAR



PNr.: 297556D22

Pos: 36

Beton: C25/30

Dicke: 0.060 m

Expositionsklassen: XC1/W0

Volumen: 0.77 m<sup>3</sup>

Gewicht: 1.93 to

ANr 297556

AG.: Alfred Döpker GmbH &amp; Co. KG

BH.: Weserhöfe


BV.: Weserhöfe, Grüne

BO.: D-28199 Bremen

Bea.: Coker

Maßstab: 1: 29

Dat.: 09.11.2020

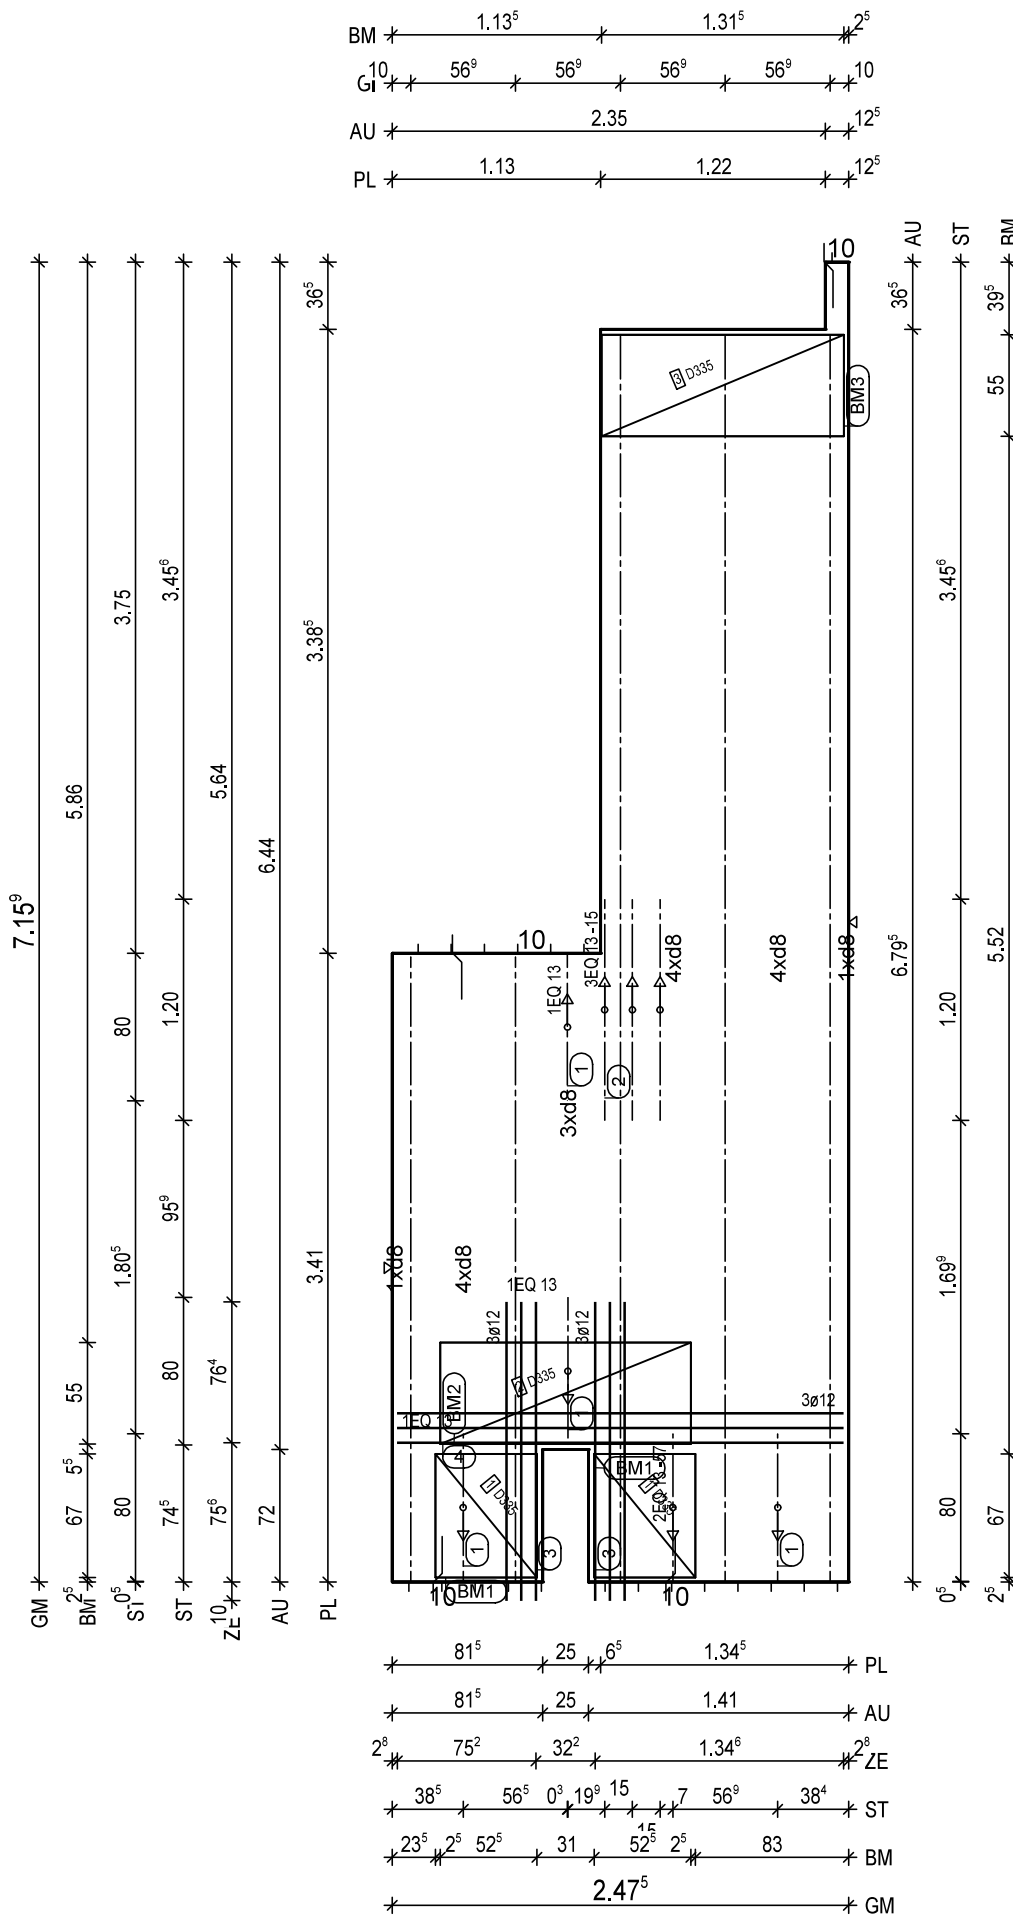H/B = 420 / 297 [0.12m<sup>2</sup>]

PLANBAR

PNr.: 297556D22

Pos: 37

Beton: C25/30

Dicke: 0.060 m

Expositionsklassen: XC1/W0

Volumen: 1.06 m<sup>3</sup>

Gewicht: 2.65 to

ANr 297556

AG.: Alfred Döpker GmbH &amp; Co. KG

BH.: Weserhöfe


BV.: Weserhöfe, Grüne

BO.: D-28199 Bremen

Bea.: Coker

Maßstab: 1: 24

Dat.: 09.11.2020

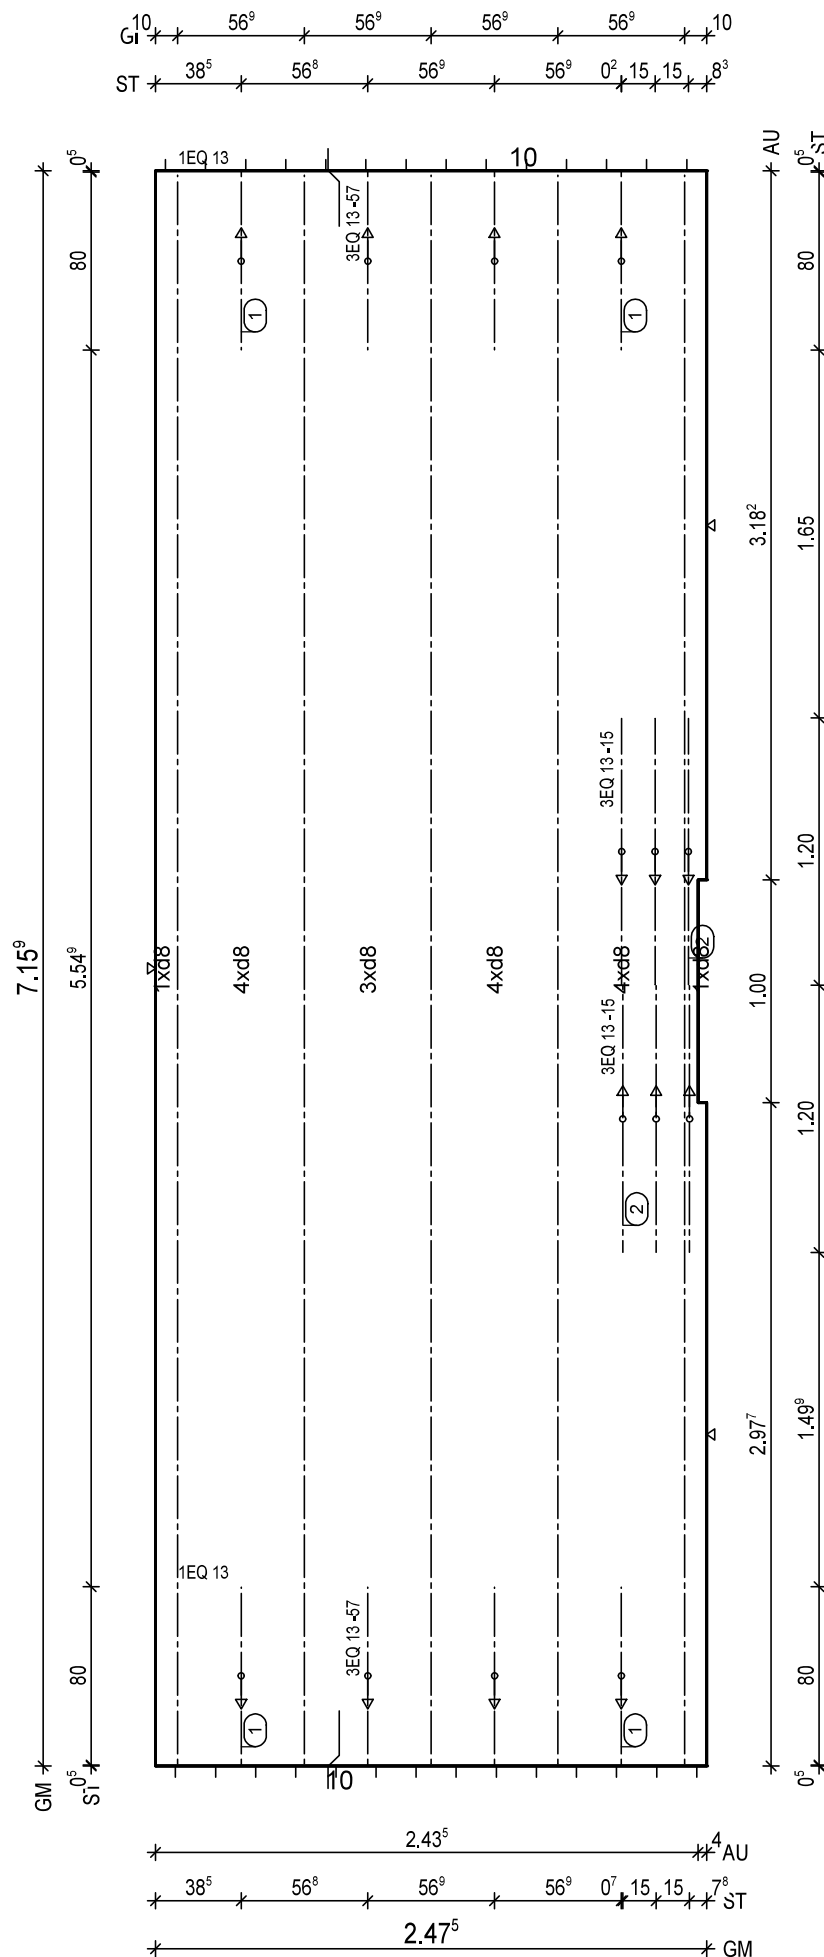

BTG: C25/30  
Exp: XC1/W0  
d: 6.0 cm  
Fl: 17.68 m<sup>2</sup>

Bew: FDU4  
c: 2.5 cm  
as L\*: 3.45 cm<sup>2</sup>/m  
as Q\*: 1.69 cm<sup>2</sup>/m  
L\*: 17 8/15-743  
Q\*: 16 6/50-242  
Q\*: 15 8/50-242

Git: 5 E 13 -714

① 2x 3 EQ 13/57-80

① 2x 1 EQ 13-80

② 2x 3 EQ 13/15-120

BF04

90° 10

H/B = 420 / 297 [0.12m<sup>2</sup>]

PLANBAR









PNr.: 297556D22

Pos: 41

Beton: C25/30

Dicke: 0.060 m

Expositionsklassen: XC1/W0

Volumen: 0.53 m3

Gewicht: 1.33 to

ANr 297556

AG.: Alfred Döpker GmbH &amp; Co. KG

BH.: Weserhöfe


BV.: Weserhöfe, Grüne

BO.: D-28199 Bremen

Bea.: Coker

Maßstab: 1: 15

Dat.: 09.11.2020

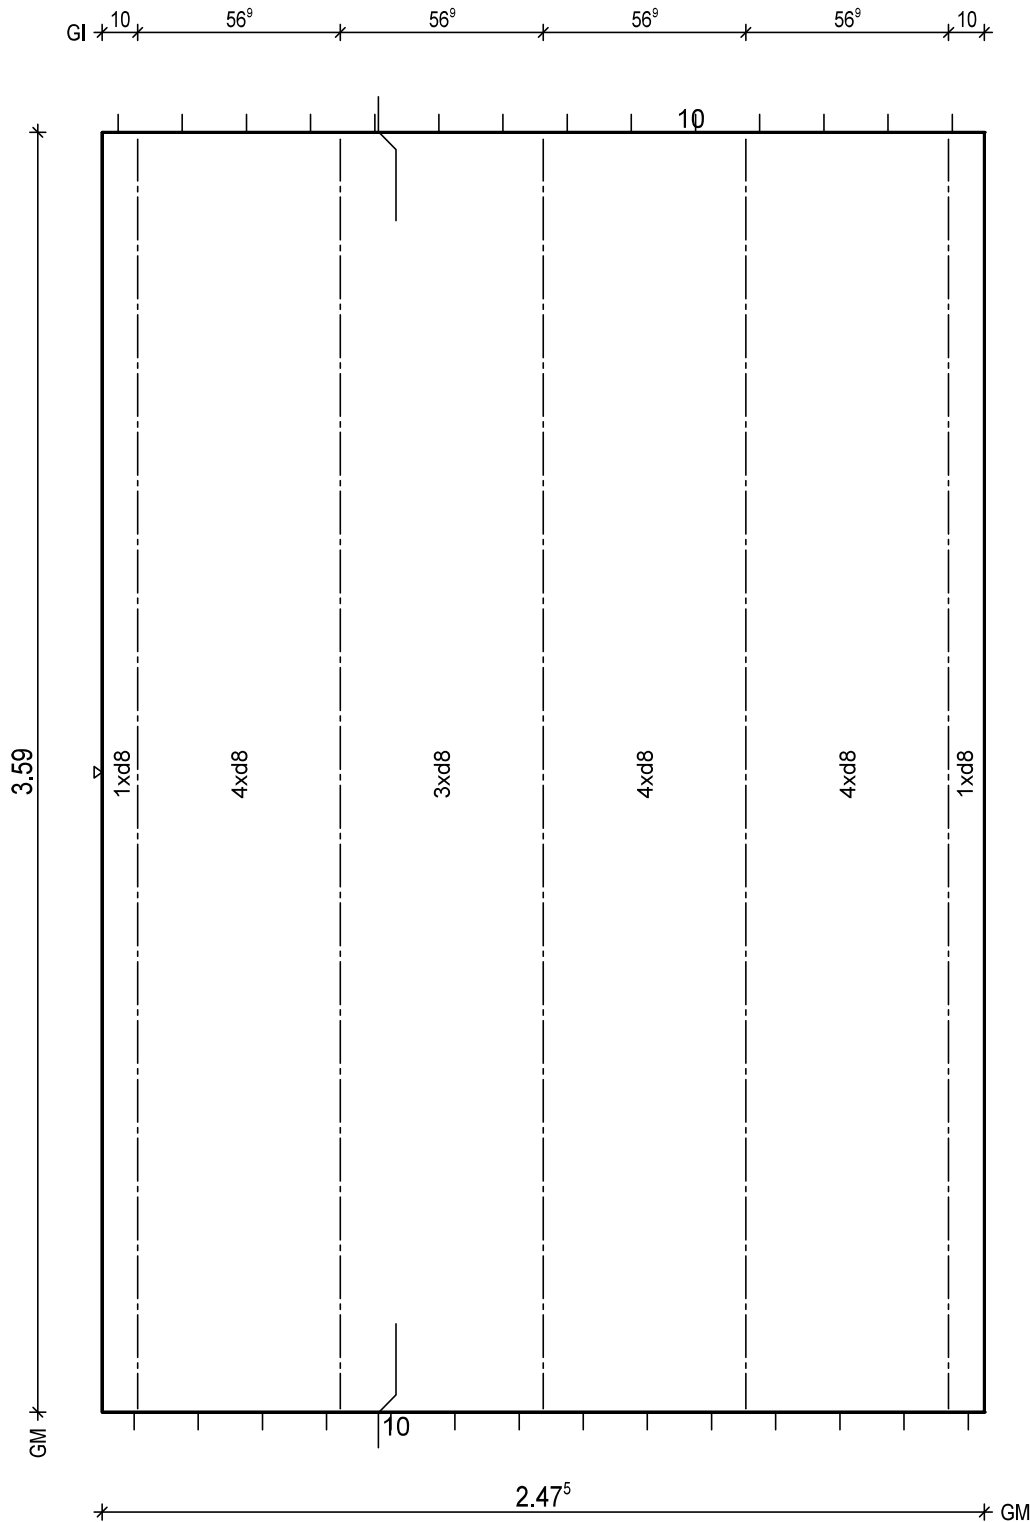


BTG: C25/30  
Exp: XC1/W0  
d: 6.0 cm  
Fl: 8.88 m2

Bew: FDU4  
c: 2.5 cm  
as L\*: 3.45 cm2/m  
as Q\*: 1.75 cm2/m  
L\*: 17 8/15-385  
Q\*: 8 6/50-242  
Q\*: 8 8/50-242

Git: 5 E 13 -357

BF04

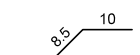

H/B = 420 / 297 [0.12m²]

PLANBAR

PNr.: 297556D22

Pos: 42

Beton: C25/30

Dicke: 0.060 m

Expositionsklassen: XC1/W0

Volumen: 0.57 m<sup>3</sup>

Gewicht: 1.42 to

ANr 297556

AG.: Alfred Döpker GmbH &amp; Co. KG

BH.: Weserhöfe


BV.: Weserhöfe, Grüne

BO.: D-28199 Bremen

Bea.: Coker

Maßstab: 1: 29

Dat.: 09.11.2020

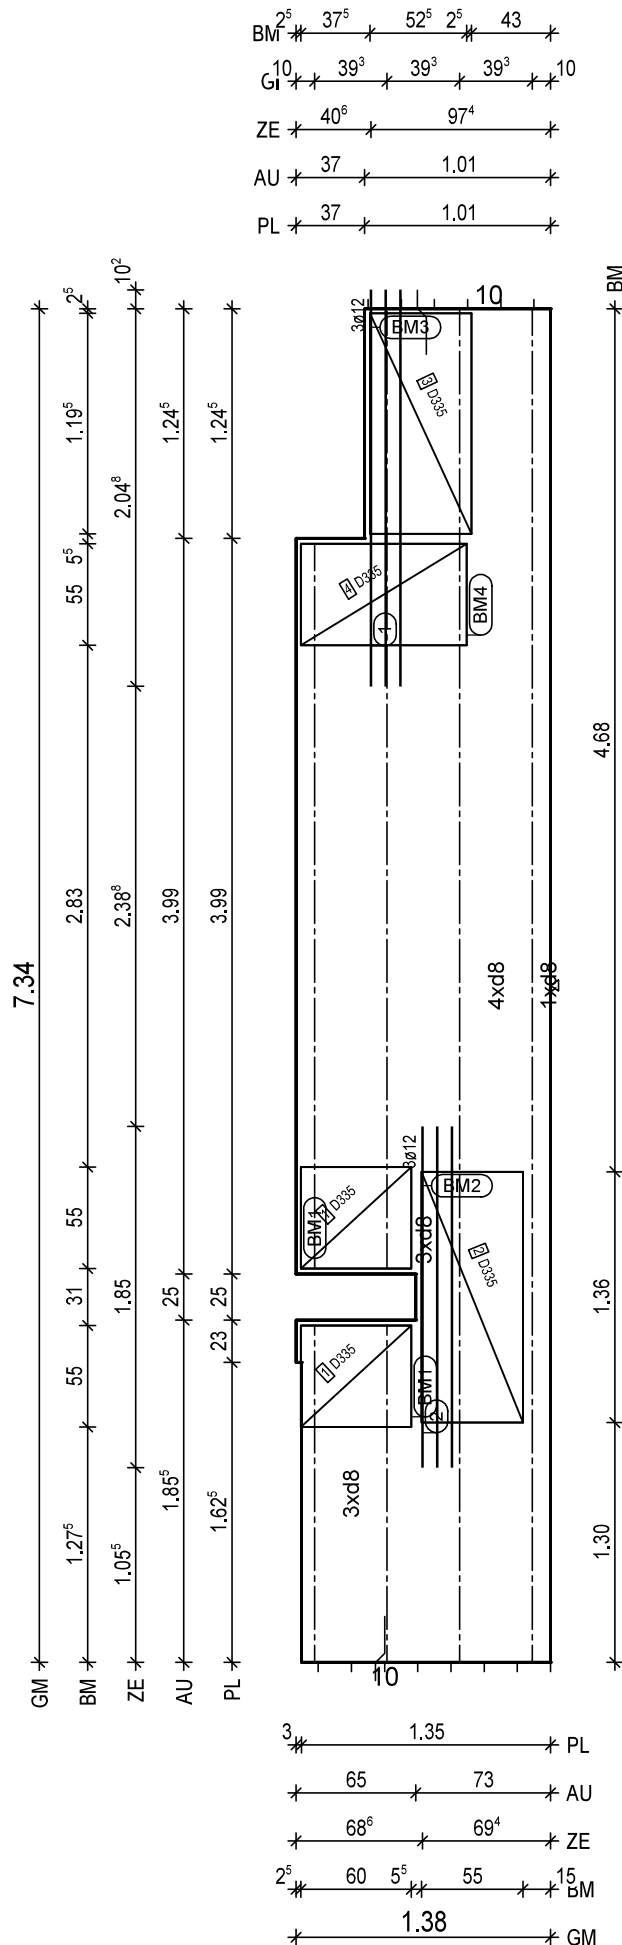

BitG: C25/30  
Exp: XC1/W0  
d: 6.0 cm  
Fl: 9.46 m<sup>2</sup>

Bew: FDU5  
c: 2.5 cm  
as L\*: 4.01 cm<sup>2</sup>/m  
as Q\*: 1.64 cm<sup>2</sup>/m  
L\*: 9 8/15-761  
L\*: 2 8/60-761  
Q\*: 16 6/50-133  
Q\*: 15 8/50-133

Git: 2 E 13 -733  
Git: 1 E 13 -520  
Git: 1 E 13 -182  
Git: 1 E 13 -393  
Git: 1 E 13 -182

① 1x 3 12/8-215  
② 1x 3 12/8-185

BM1 2x  
① D335, 60x123  
55

BM2 1x  
② D335, 136x123  
55

BM3 1x  
③ D335, 120x123  
55

BM4 1x  
④ D335, 90x123  
55

BF04

10  
8.5

H/B = 420 / 297 [0.12m<sup>2</sup>]

PLANBAR



PNr.: 297556D22

Pos: 44

Beton: C25/30

Dicke: 0.060 m

Expositionsklassen: XC1/W0

Volumen: 0.49 m3

Gewicht: 1.23 to

ANr 297556

AG.: Alfred Döpker GmbH &amp; Co. KG

BH.: Weserhöfe



BV.: Weserhöfe, Grüne

BO.: D-28199 Bremen

Bea.: Coker

Maßstab: 1: 15

Dat.: 09.11.2020

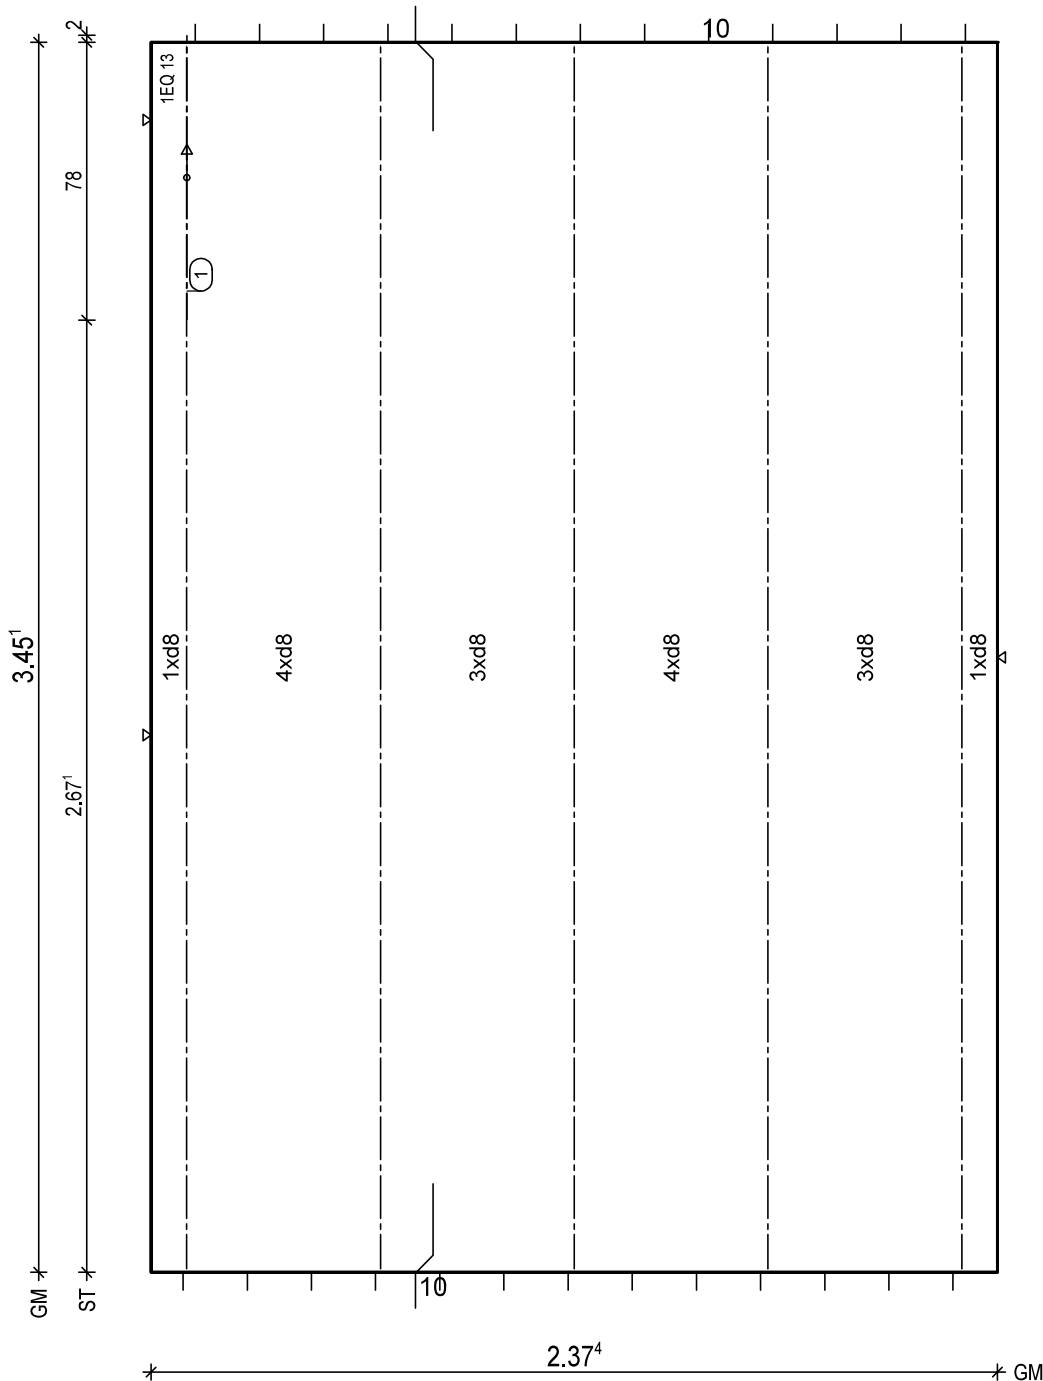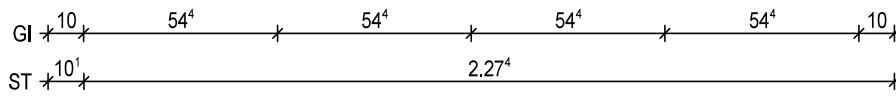


BTG: C25/30  
Exp: XC1/W0  
d: 6.0 cm  
Fl: 8.19 m2

Bew: FDU4  
c: 2.5 cm  
as L\*: 3.39 cm2/m  
as Q\*: 1.82 cm2/m  
L\*: 16 8/15-371  
Q\*: 8 6/50-232  
Q\*: 8 8/50-232

Git: 5 E 13 -344

① 1x 1 EQ 13-80

BF04

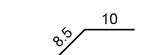

PNr.: 297556D22

Pos: 45

Beton: C25/30

Dicke: 0.060 m

Expositionsklassen: XC1/W0

Volumen: 0.53 m3

Gewicht: 1.34 to

ANr 297556

AG.: Alfred Döpker GmbH &amp; Co. KG

BH.: Weserhöfe


BV.: Weserhöfe, Grüne

BO.: D-28199 Bremen

Bea.: Coker

Maßstab: 1: 15

Dat.: 09.11.2020

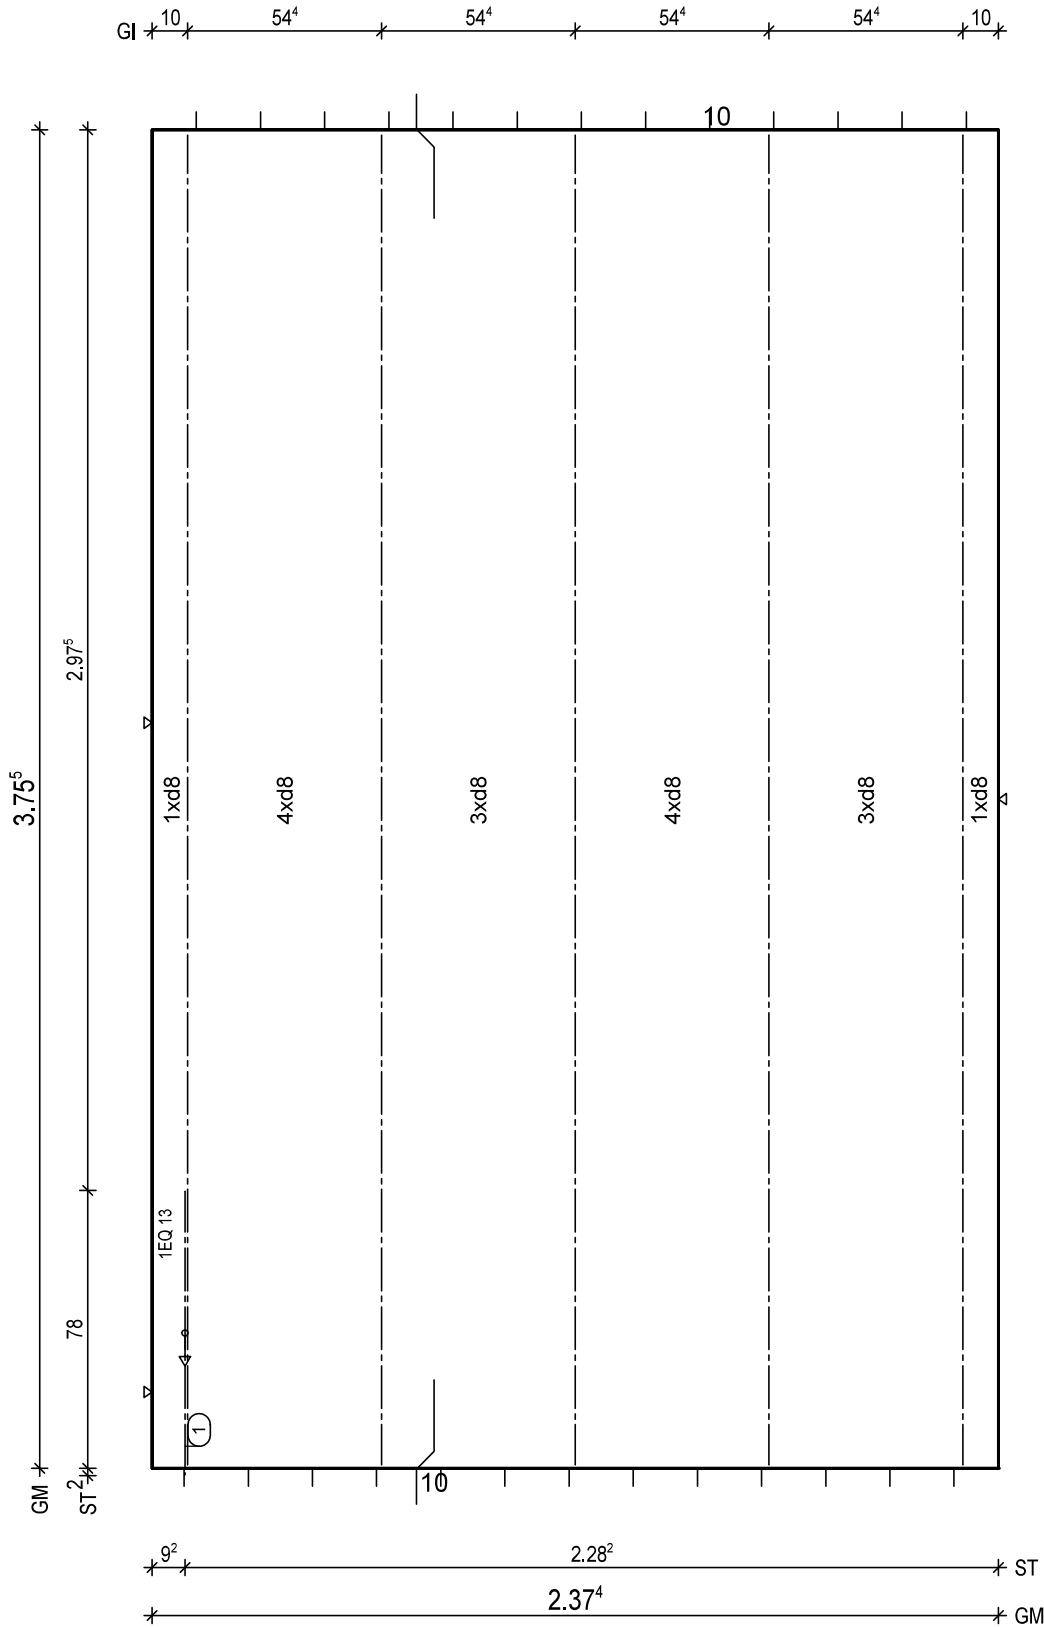

BTG: C25/30  
Exp: XC1/W0  
d: 6.0 cm  
Fl: 8.92 m2

Bew: FDU4  
c: 2.5 cm  
as L\*: 3.39 cm2/m  
as Q\*: 1.75 cm2/m  
L\*: 16 8/15-401  
Q\*: 9 6/50-232  
Q\*: 8 8/50-232

Git: 5 E 13 -374

① 1x 1 EQ 13-80

BF04

10

H/B = 420 / 297 [0.12m<sup>2</sup>]

PLANBAR

PNr.: 297556D22

Pos: 46

Beton: C25/30

Dicke: 0.060 m

Expositionsklassen: XC1/W0

Volumen: 0.51 m3

Gewicht: 1.28 to

ANr 297556

AG.: Alfred Döpker GmbH &amp; Co. KG

BH.: Weserhöfe


BV.: Weserhöfe, Grüne

BO.: D-28199 Bremen

Bea.: Coker

Maßstab: 1: 15

Dat.: 09.11.2020

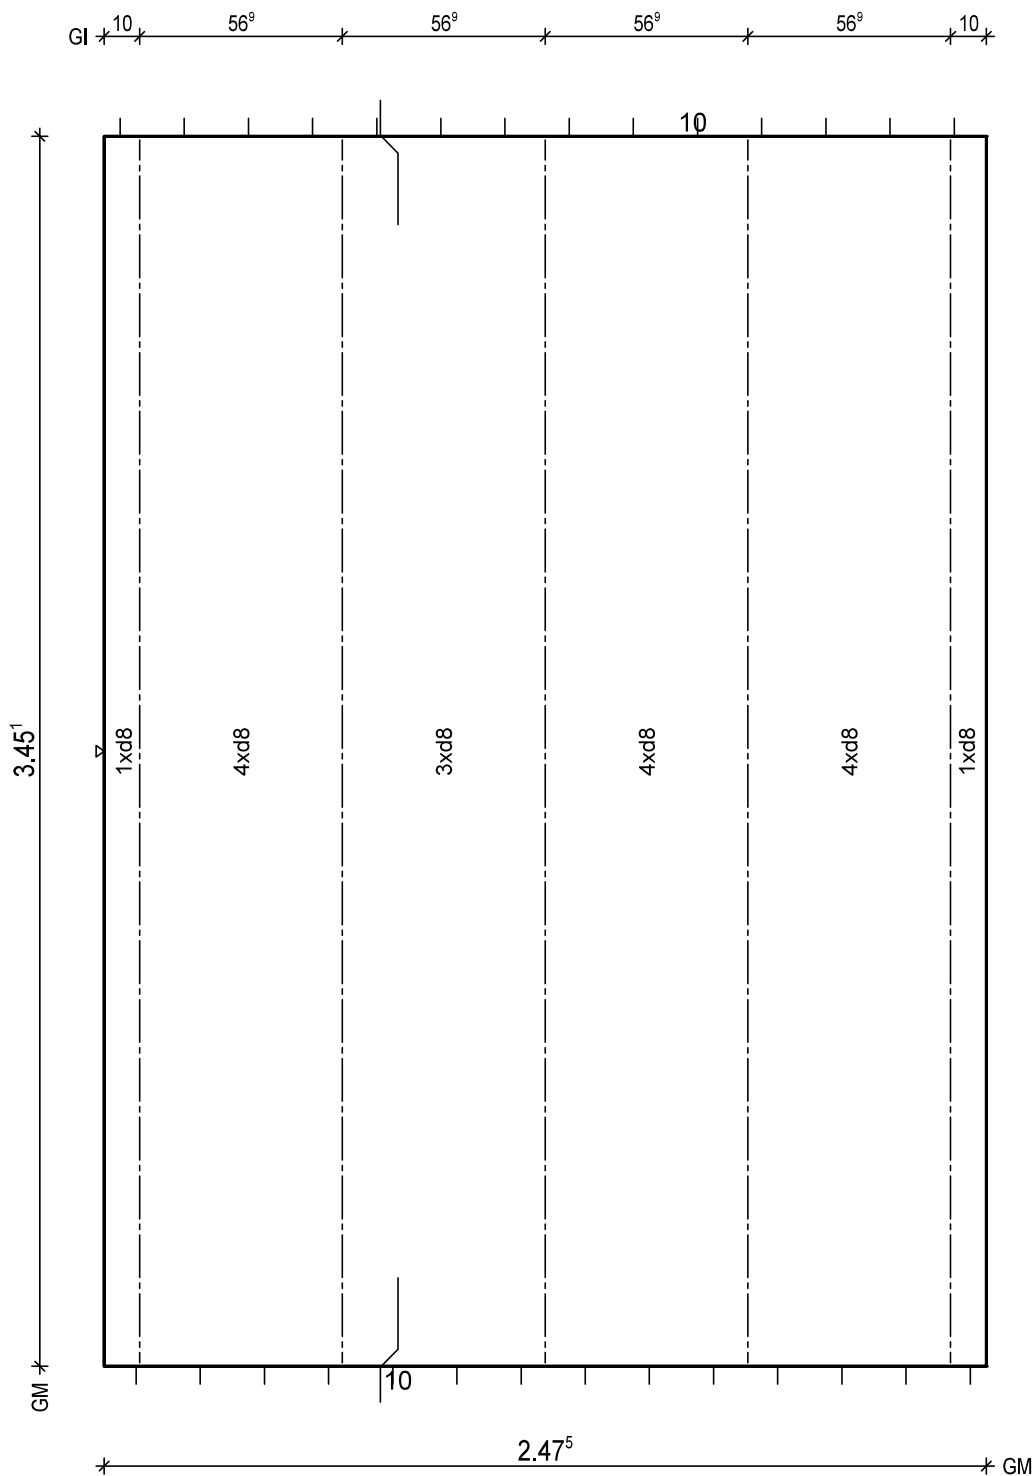


BTG: C25/30  
Exp: XC1/W0  
d: 6.0 cm  
Fl: 8.54 m2

Bew: FDU4  
c: 2.5 cm  
as L\*: 3.45 cm2/m  
as Q\*: 1.82 cm2/m  
L\*: 17 8/15-371  
Q\*: 8 6/50-242  
Q\*: 8 8/50-242

Git: 5 E 13 -344

BF04

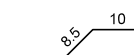





H/B = 420 / 297 [0.12m²]

PLANBAR



<b>PNr.:</b> 297556D22	<b>Pos:</b> 48	<b>Beton:</b> C25/30	<b>Dicke:</b> 0.060 m
Expositionsklassen: XC1/W0		Volumen: 0.51 m3	Gewicht: 1.26 to
ANr 297556 AG.: Alfred Döpker GmbH & Co. KG BH.: Weserhöfe		BV.: Weserhöfe, Grüne BO.: D-28199 Bremen Bea.: Coker	Maßstab: 1: 20 Dat.: 09.11.2020

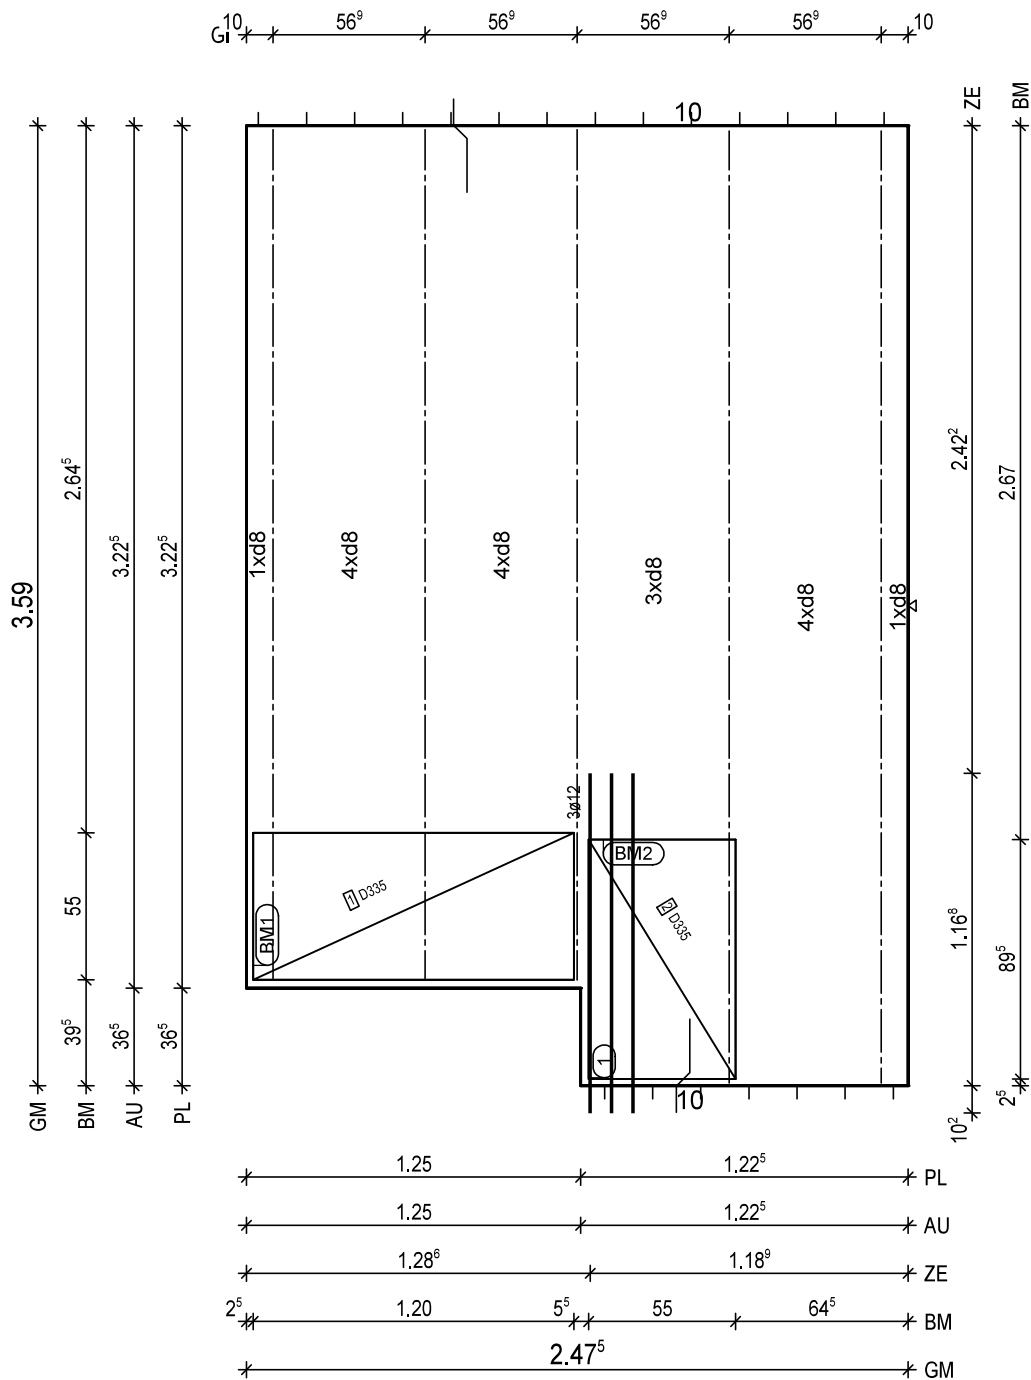

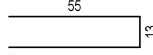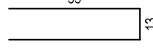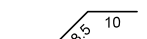BTG: C25/30 Exp : XC1/WO f : 6.0 cm Fl : 8,43 m2	Bew : FDU4 c : 2.5 cm as L* : 3.45 cm2/m as Q* : 1.75 cm2/m L* : 17 8/15-385 Q* : 8 6/50-242 Q* : 8 8/50-242
Git: 2 E 13 -357 Git: 3 E 13 -319	(1) 1x 3 12/8-127 BM1 1x (1) D335,120x123 
	BM2 1x (2) D335,90x123 
	BF04 



PNr.: 297556D22

Pos: 49

Beton: C25/30

Dicke: 0.060 m

Expositionsklassen: XC1/W0

Volumen: 0.52 m<sup>3</sup>

Gewicht: 1.31 to

ANr 297556

AG.: Alfred Döpker GmbH &amp; Co. KG

BH.: Weserhöfe


BV.: Weserhöfe, Grüne

BO.: D-28199 Bremen

Bea.: Coker

Maßstab: 1: 20

Dat.: 09.11.2020

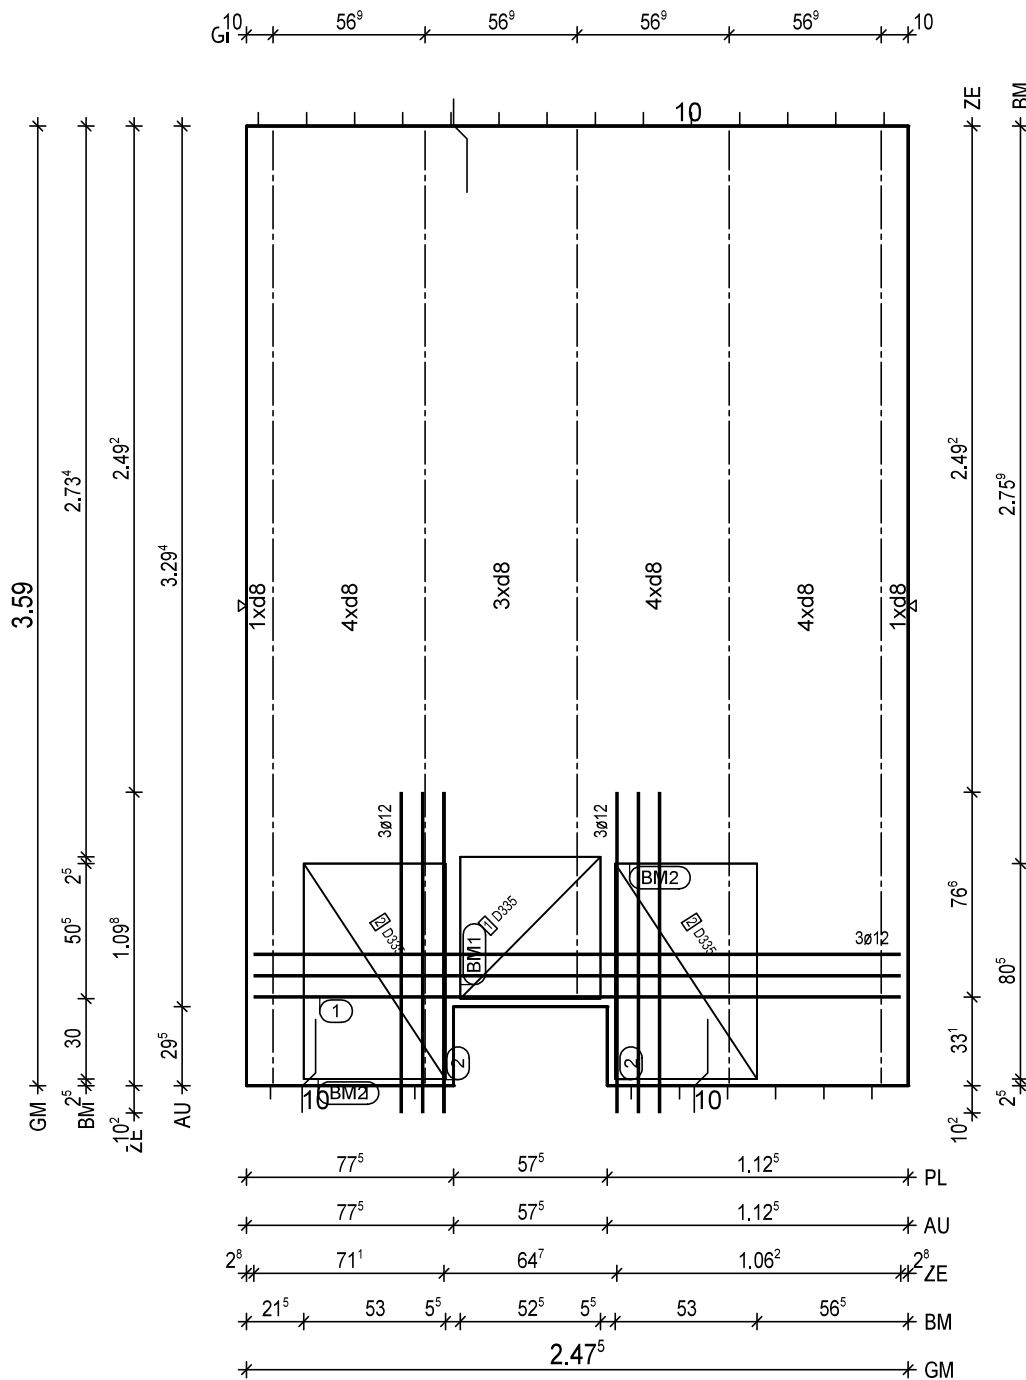

BitG: C25/30  
Exp: XC1/W0  
d: 6.0 cm  
Fl: 8.71 m<sup>2</sup>

Bew: FDU4  
c: 2.5 cm  
as L\*: 3.45 cm<sup>2</sup>/m  
as Q\*: 1.75 cm<sup>2</sup>/m  
L\*: 17 8/15-385  
Q\*: 8 8/50-242  
Q\*: 8 8/50-242

Git: 2 E 13 -357  
Git: 1 E 13 -326  
Git: 2 E 13 -357

① 1x 3 12/8-242  
② 2x 3 12/8-120

BM1 1x  
① D335, 53x123  
53

BM2 2x  
② D335, 81x123  
53

BF04

10

PNr.: 297556D22

Pos: 50

Beton: C25/30

Dicke: 0.060 m

Expositionsklassen: XC1/W0

Volumen: 0.53 m3

Gewicht: 1.33 to

ANr 297556

AG.: Alfred Döpker GmbH &amp; Co. KG

BH.: Weserhöfe


BV.: Weserhöfe, Grüne

BO.: D-28199 Bremen

Bea.: Coker

Maßstab: 1: 15

Dat.: 09.11.2020

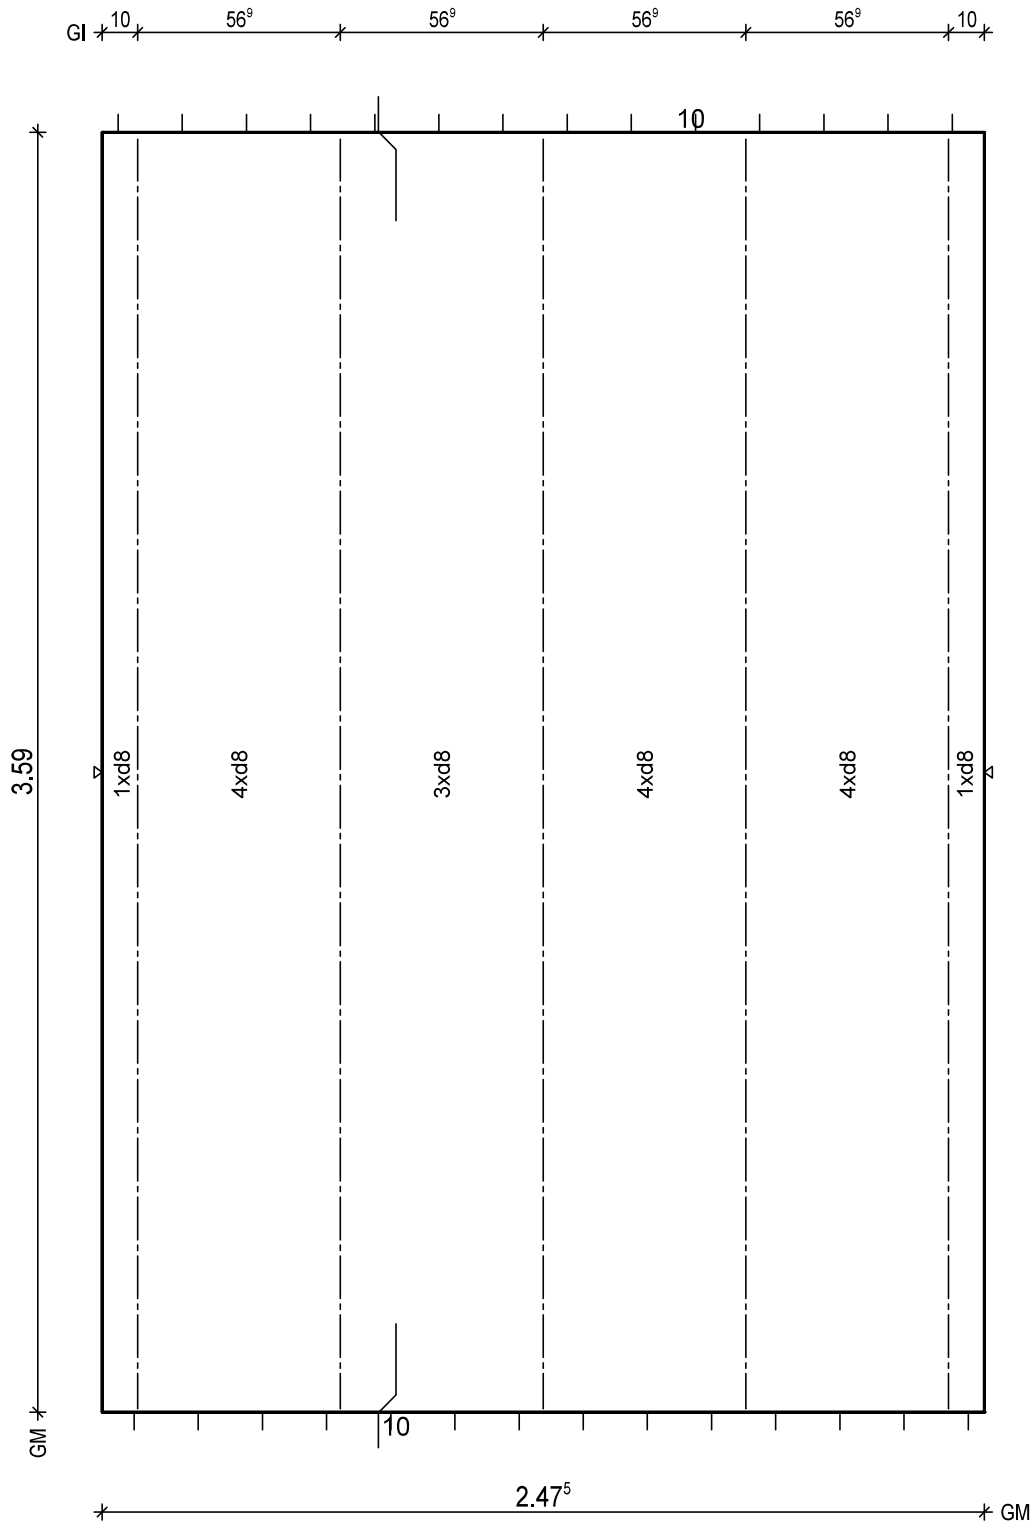

BTG: C25/30  
Exp: XC1/W0  
d: 6.0 cm  
Fl: 8.88 m2

Bew: FDU4  
c: 2.5 cm  
as L\*: 3.45 cm2/m  
as Q\*: 1.75 cm2/m  
L\*: 17 8/15-385  
Q\*: 8 6/50-242  
Q\*: 8 8/50-242

Git: 5 E 13 -357

BF04

10  
5

H/B = 420 / 297 [0.12m<sup>2</sup>]

PLANBAR

PNr.: 297556D22

Pos: 51

Beton: C25/30

Dicke: 0.060 m

Expositionsklassen: XC1/W0

Volumen: 0.28 m3

Gewicht: 0.69 to

ANr 297556

AG.: Alfred Döpker GmbH &amp; Co. KG

BH.: Weserhöfe


BV.: Weserhöfe, Grüne

BO.: D-28199 Bremen

Bea.: Coker

Maßstab: 1: 12

Dat.: 09.11.2020

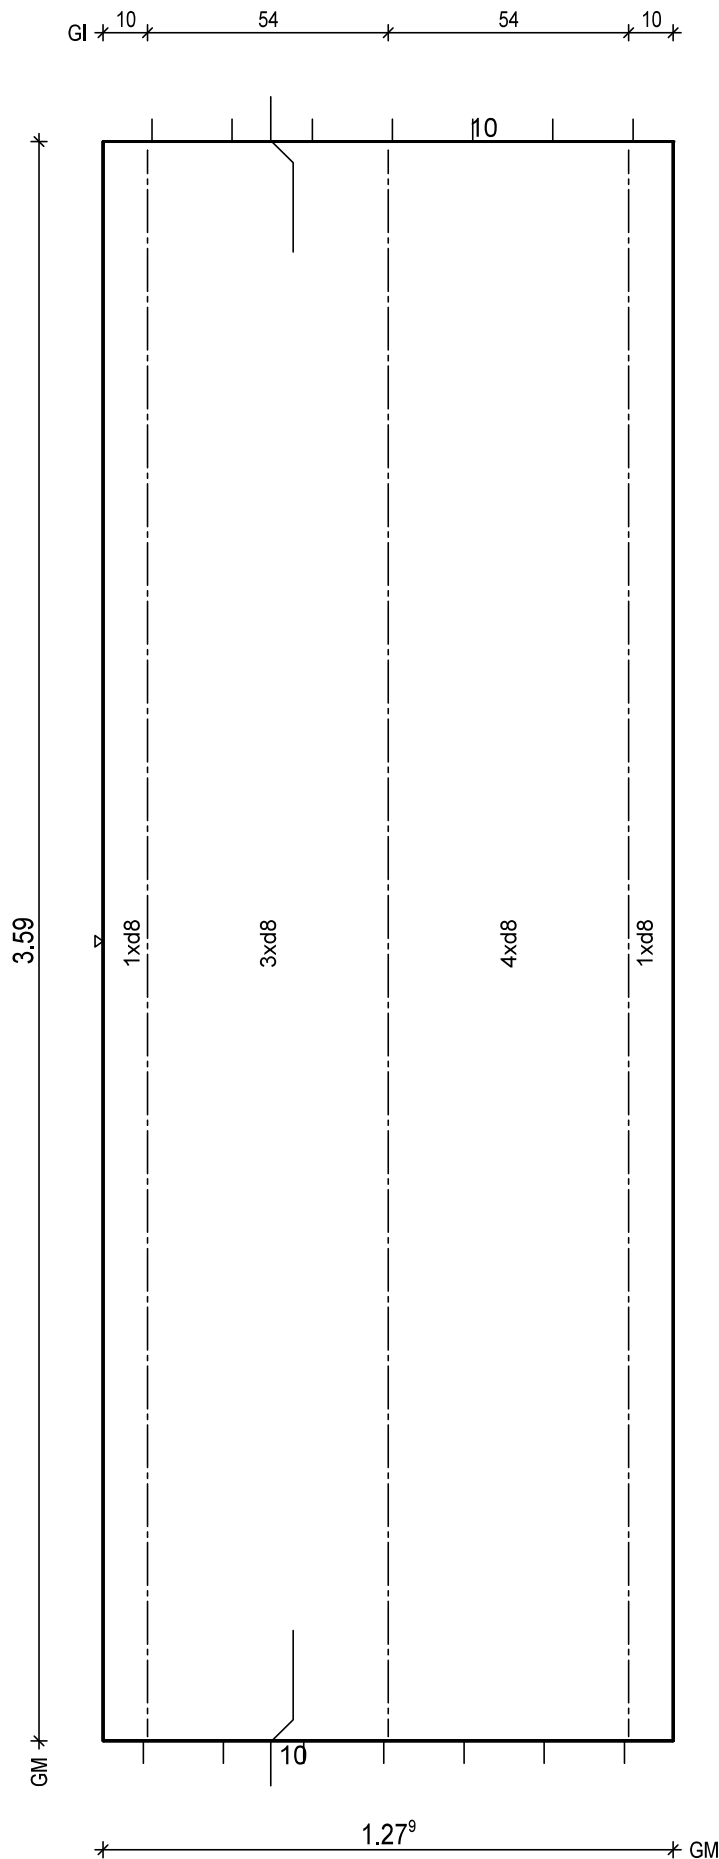

BTG: C25/30  
Exp: XC1/W0  
d: 6.0 cm  
Fl: 4.59 m2

Bew: FDU4  
c: 2.5 cm  
as L\*: 3.54 cm2/m  
as Q\*: 1.75 cm2/m  
L\*: 9 8/15-385  
Q\*: 8 6/50-122  
Q\*: 8 8/50-122

Git: 3 E 13 -357

BF04

10

H/B = 420 / 297 [0.12m<sup>2</sup>]

PLANBAR