

PNr.: 297556D23

Pos: 1

Beton: C25/30

Dicke: 0.060 m

Expositionsklassen: XC1/W0

Volumen: 0.26 m3

Gewicht: 0.65 to

ANr 297556

AG.: Alfred Döpker GmbH & Co. KG

BH.: Weserhöfe


BV.: Weserhöfe, Grüne

BO.: D-28199 Bremen

Bea.: Coker

Maßstab: 1: 12

Dat.: 22.02.2021

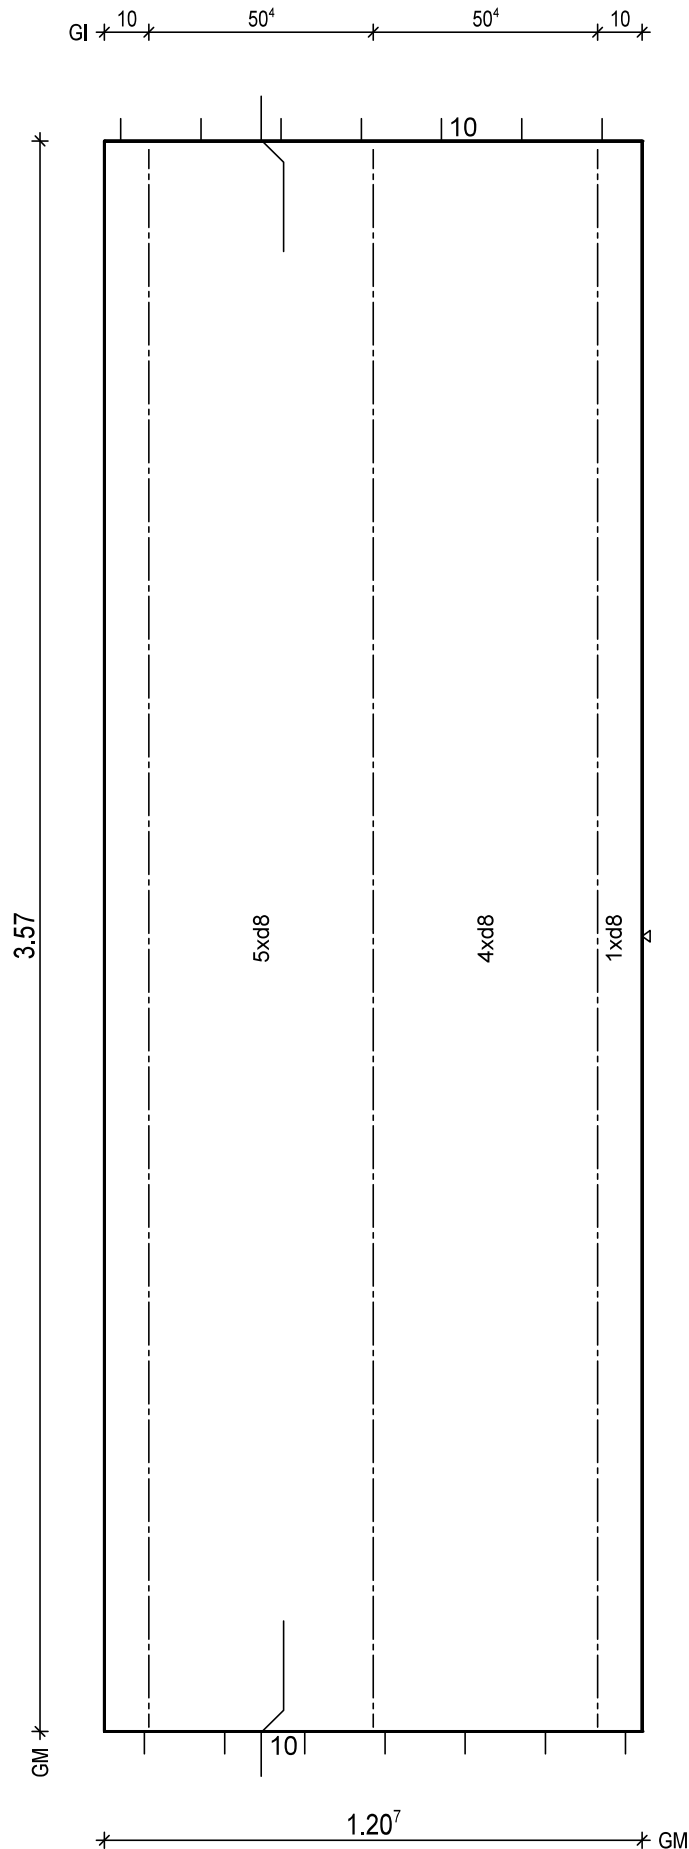


BTG: C25/30
Exp: XC1/W0
d: 6.0 cm
Fl: 4.31 m2

Bew: FDU5
c: 2.5 cm
as L*: 4.17 cm2/m
as Q*: 1.76 cm2/m
L*: 8 8/15-383
L*: 2 8/60-383
Q*: 8 8/50-115
Q*: 8 8/50-115

Git: 3 E 13 -355

BF04

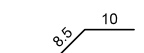

H/B = 420 / 297 [0.12m²]

PLANBAR

PNr.: 297556D23

Pos: 2

Beton: C25/30

Dicke: 0.060 m

Expositionsklassen: XC1/W0

Volumen: 0.36 m³

Gewicht: 0.91 to

ANr 297556

AG.: Alfred Döpker GmbH & Co. KG

BH.: Weserhöfe


BV.: Weserhöfe, Grüne

BO.: D-28199 Bremen

Bea.: Coker

Maßstab: 1: 12

Dat.: 22.02.2021

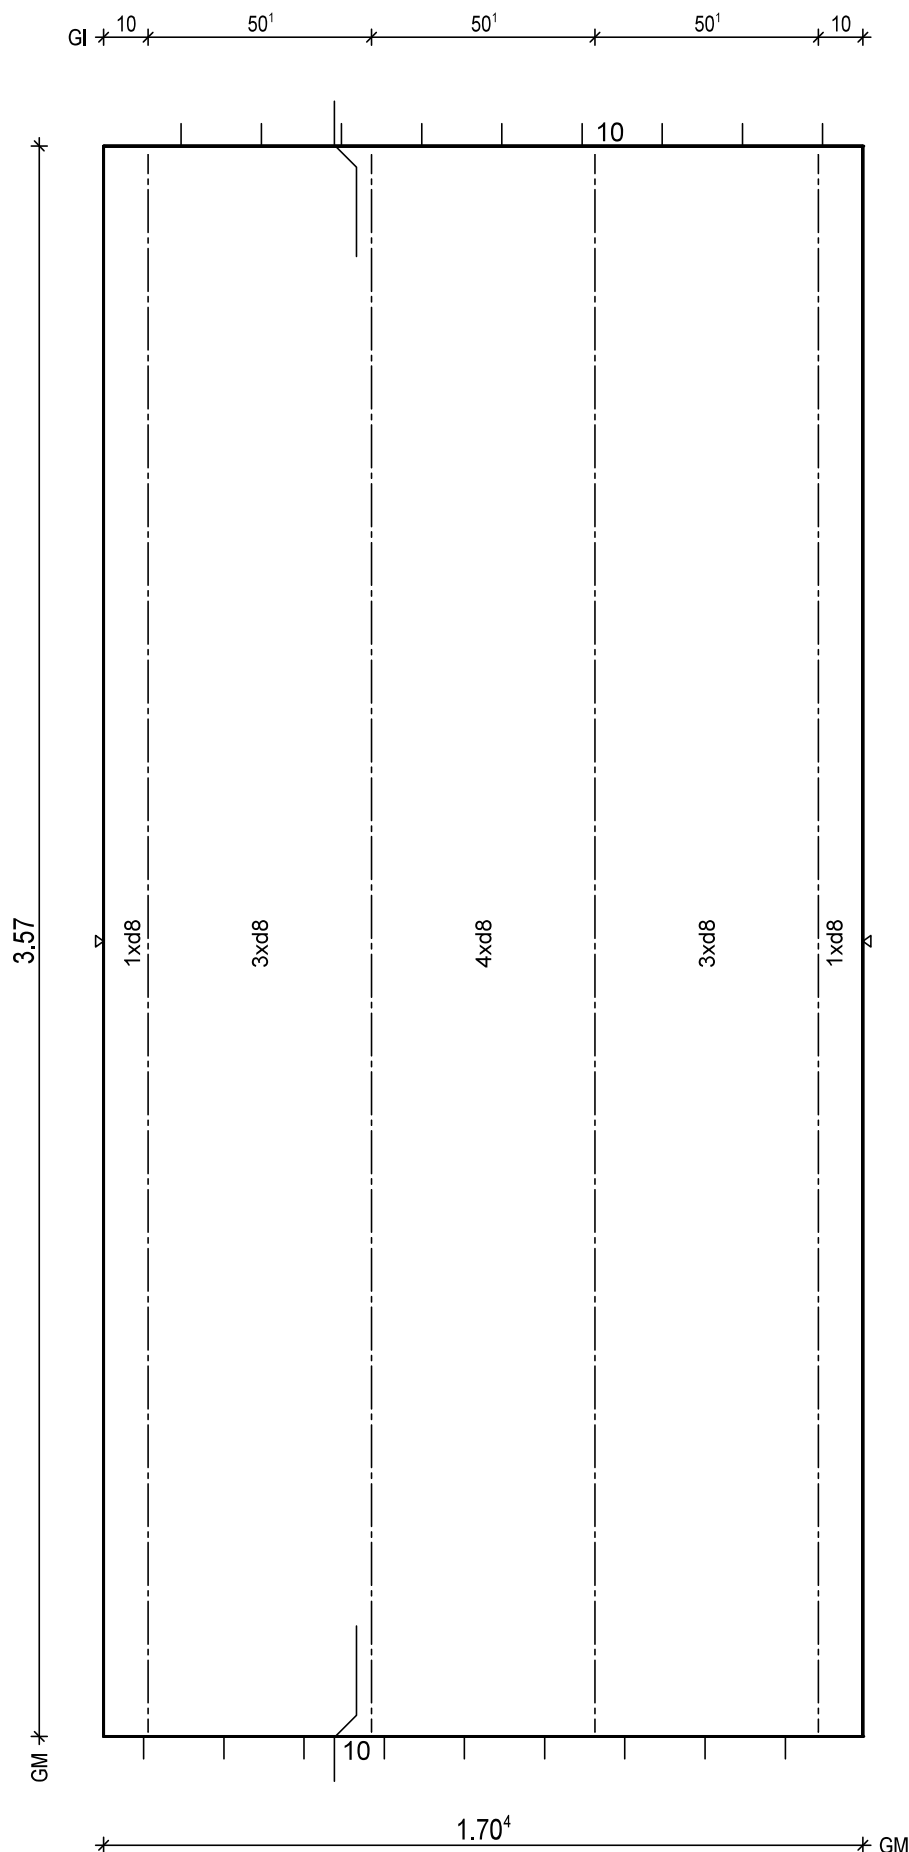

BTG: C25/30
Exp: XC1/W0
d: 6.0 cm
Fl: 6.08 m²


Bew: FDU4
c: 2.5 cm
as L*: 3.54 cm²/m
as Q*: 1.76 cm²/m
L*: 12 8/15-383
Q*: 8 6/50-165
Q*: 8 8/50-165

Git: 4 E 13 -355

BF04

10
50¹

Maßstab: 1: 27
Dat.: 22.02.2021

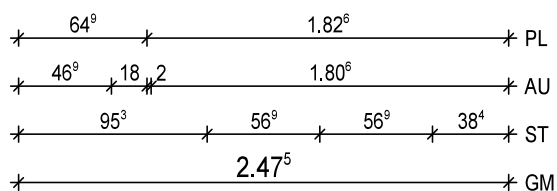

1	3x FDB18/4 L=40cm
2	4x FDB18/4 L=60cm

PNr.: 297556D23

Pos: 4

Beton: C25/30

Dicke: 0.060 m

Expositionsklassen: XC1/W0

Volumen: 1.09 m³

Gewicht: 2.73 to

ANr 297556

AG.: Alfred Döpker GmbH & Co. KG

BH.: Weserhöfe


BV.: Weserhöfe, Grüne

BO.: D-28199 Bremen

Bea.: Coker

Maßstab: 1: 24

Dat.: 22.02.2021

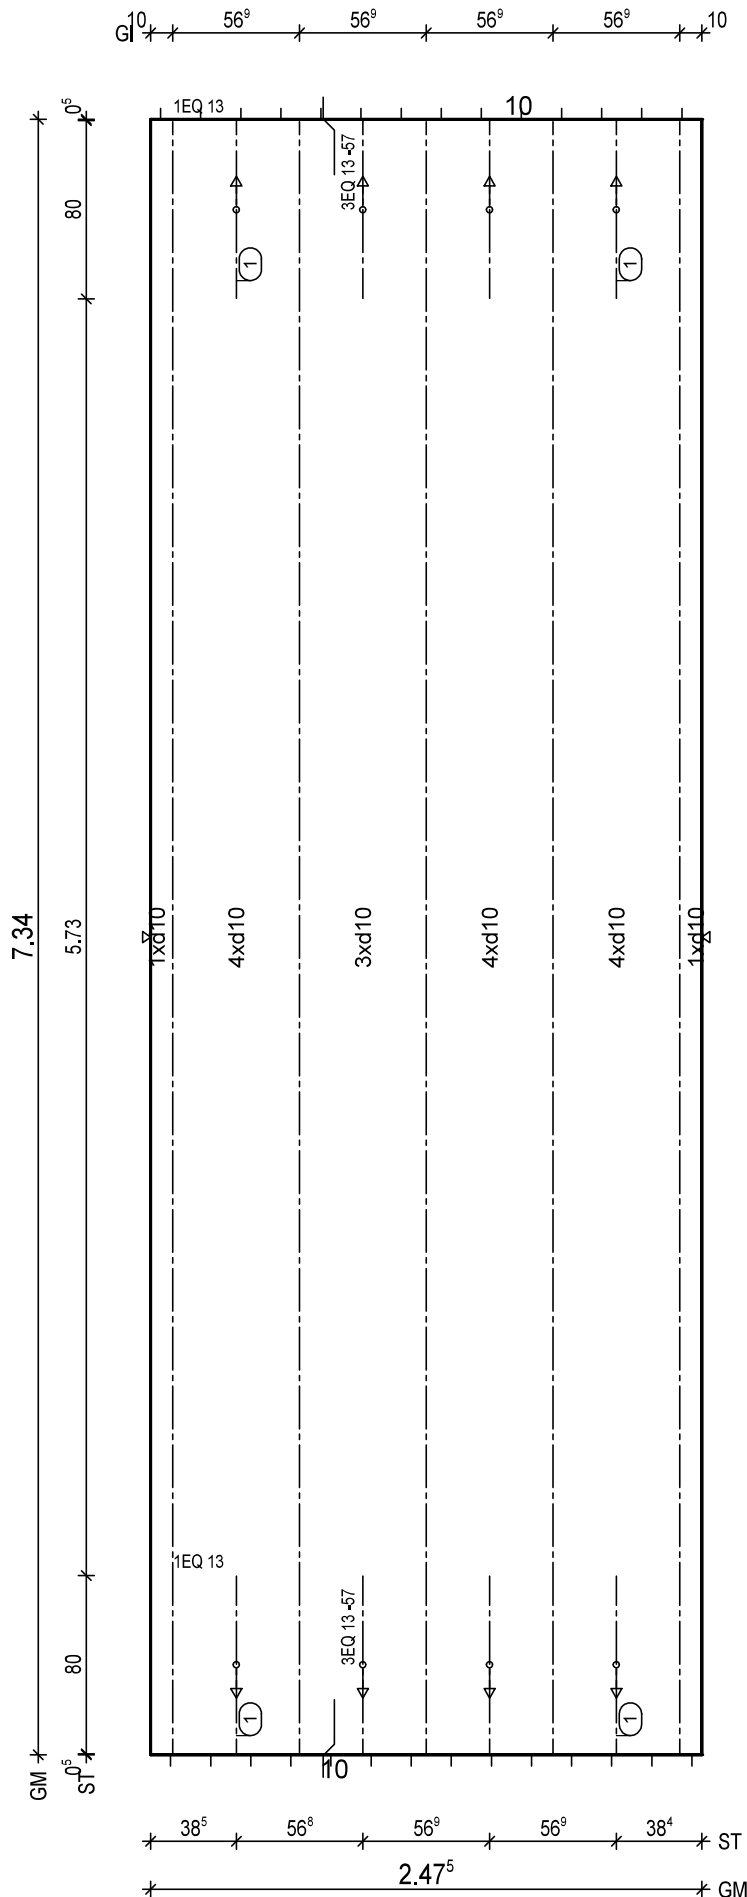BTG: C25/30
Exp: XC1/W0
d: 6.0 cm
FI: 18.17 m²Bew: FDU7
c: 2.5 cm
as L*: 5.39 cm²/m
as Q*: 1.64 cm²/m
L*: 17 10/15-760
Q*: 16 6/50-242
Q*: 15 8/50-242

Git: 5 E 13 -733

(1) 2x 3 EQ 13/57-80
(1) 2x 1 EQ 13-80

BF04

10
8.5H/B = 420 / 297 [0.12m²]

PLANBAR

PNr.: 297556D23

Pos: 6

Beton: C25/30

Dicke: 0.060 m

Expositionsklassen: XC1/W0

Volumen: 0.54 m³

Gewicht: 1.35 to

ANr 297556

AG.: Alfred Döpker GmbH & Co. KG

BH.: Weserhöfe


BV.: Weserhöfe, Grüne

BO.: D-28199 Bremen

Bea.: Coker

Maßstab: 1: 23

Dat.: 22.02.2021

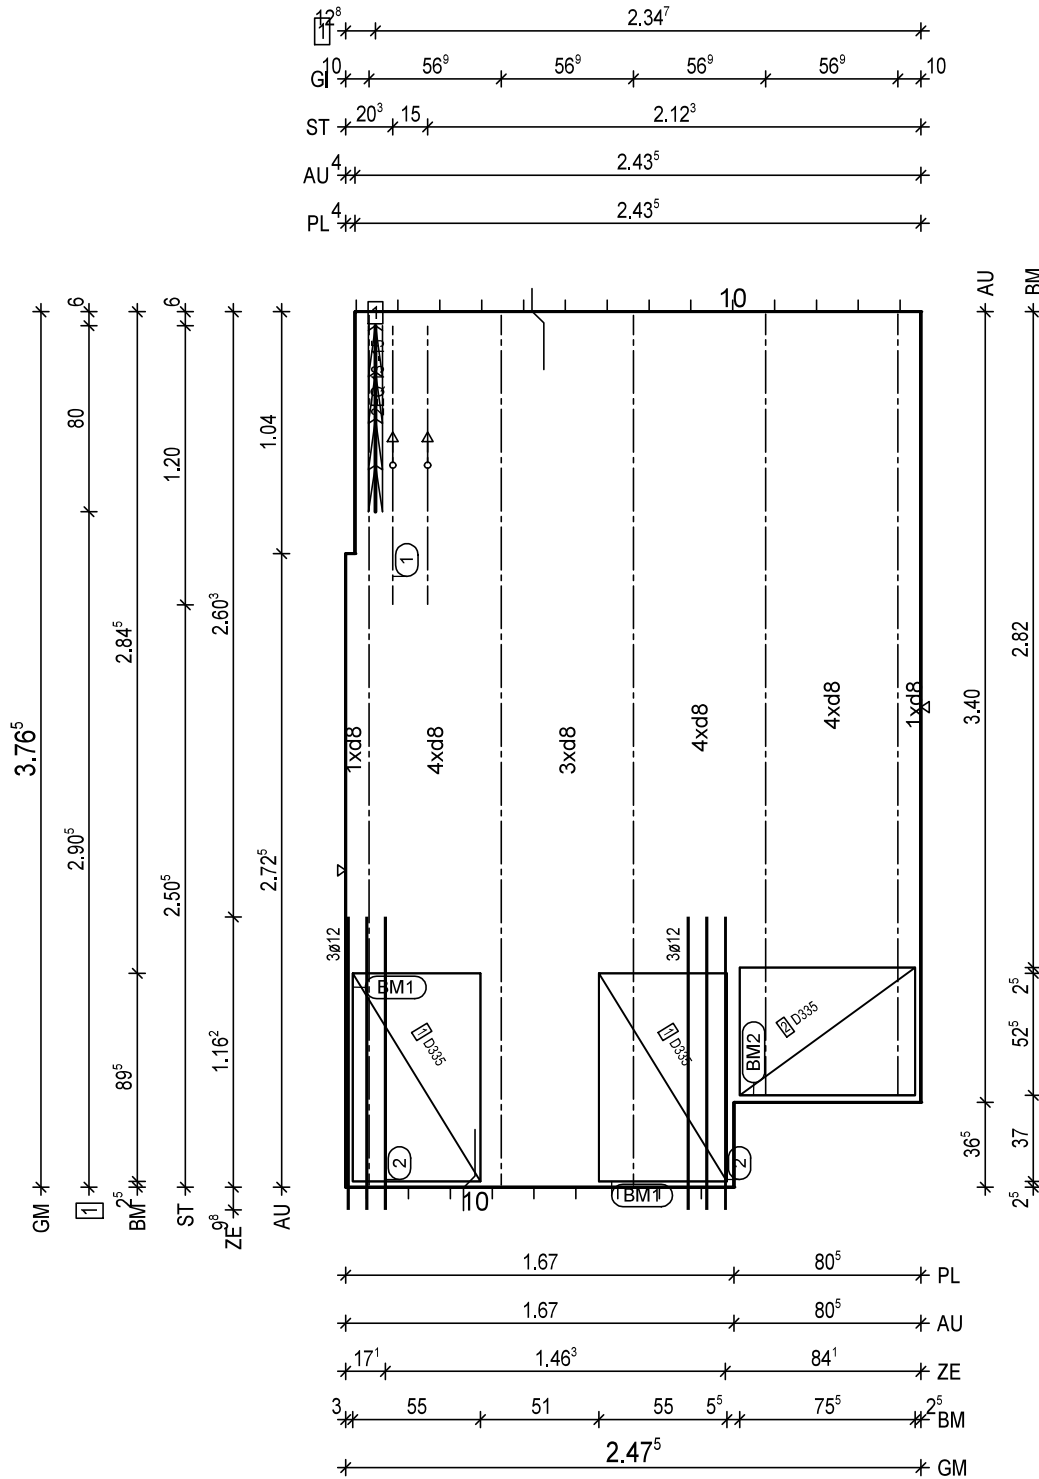

BtG: C25/30
Exp: XC1/W0
d: 6.0 cm
Fl: 8.98 m²

Bew: FDU4
c: 2.5 cm
as L*: 3.45 cm²/m
as Q*: 1.75 cm²/m
L*: 17 8/15-403
Q*: 9 6/50-242
Q*: 8 8/50-242

Git: 2 E 13 -337
Git: 3 E 13 -375

② 2x 3 12/8-126

① 1x 2 EQ 13/15-120

BM1 2x
① D335,90x123

55

BM2 1x
② D335,76x123

55

13

BF04

10

8.5

13

① 1x FDB18/4 L=80cm

H/B = 420 / 297 [0.12m²]

PLANBAR

PNr.: 297556D23

Pos: 7

Beton: C25/30

Dicke: 0.060 m

Expositionsklassen: XC1/W0

Volumen: 0.55 m3

Gewicht: 1.38 to

ANr 297556

AG.: Alfred Döpker GmbH & Co. KG

BH.: Weserhöfe


BV.: Weserhöfe, Grüne

BO.: D-28199 Bremen

Bea.: Coker

Maßstab: 1: 18

Dat.: 22.02.2021

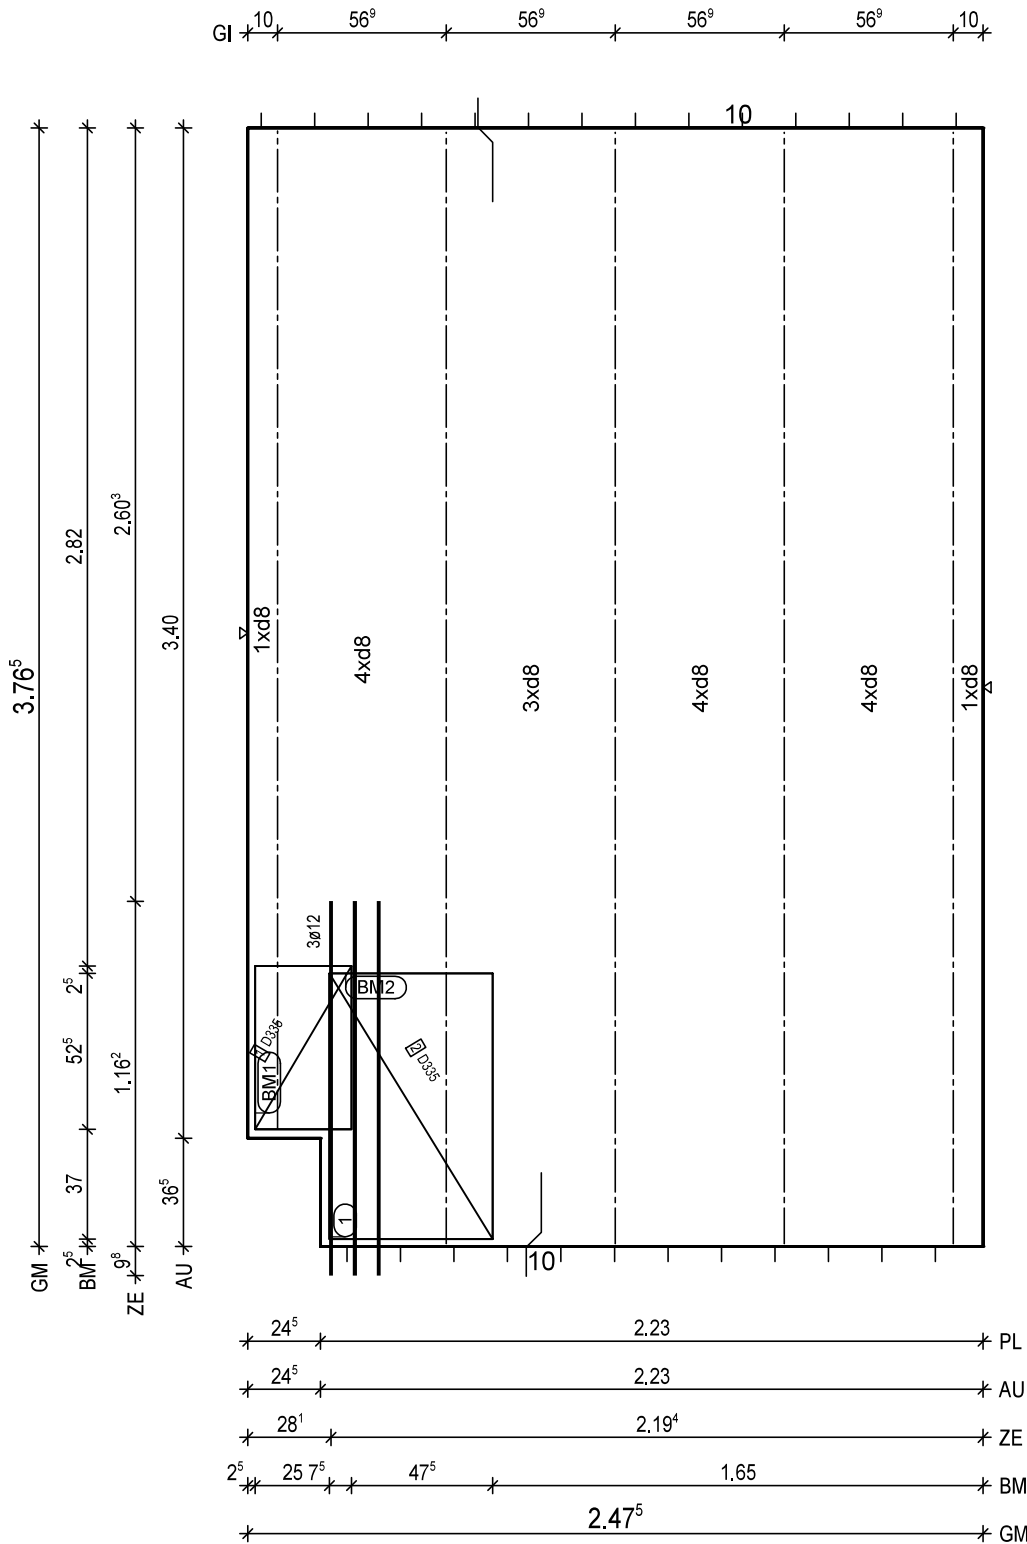

BtG: C25/30
Exp: XC1/W0
d: 6.0 cm
Fl: 9.23 m2

Bew: FDU4
c: 2.5 cm
as L*: 3.45 cm2/m
as Q*: 1.75 cm2/m
L*: 17 8/15-403
Q*: 9 6/50-242
Q*: 8 8/50-242

Git: 4 E 13 -375
Git: 1 E 13 -337

① 1x 3 12/8-126

BM1 1x
① D335,33x123

55
13

BM2 1x
② D335,90x123

55
13

BF04

10
5

H/B = 420 / 297 [0.12m²]

PLANBAR

PNr.: 297556D23

Pos: 9

Beton: C25/30

Dicke: 0.060 m

Expositionsklassen: XC1/W0

Volumen: 0.47 m3

Gewicht: 1.18 to

ANr 297556

AG.: Alfred Döpker GmbH & Co. KG

BH.: Weserhöfe


BV.: Weserhöfe, Grüne

BO.: D-28199 Bremen

Bea.: Coker

Maßstab: 1: 13

Dat.: 22.02.2021

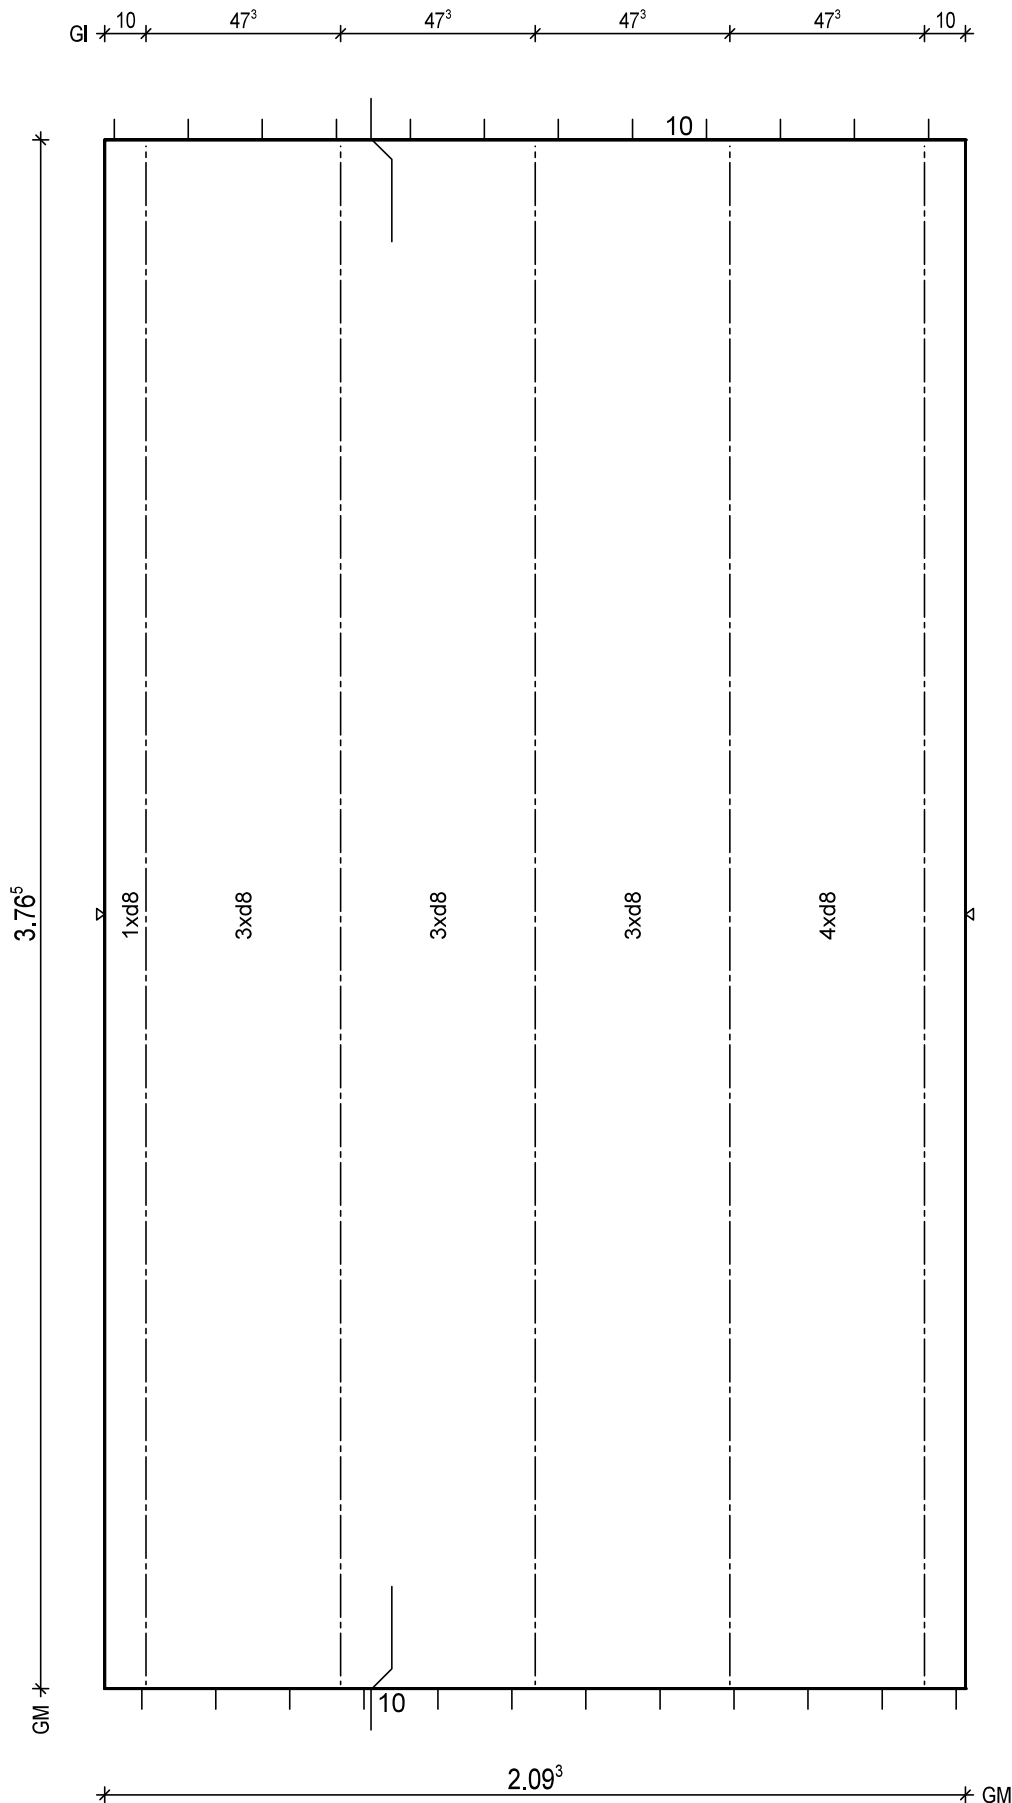

BTG: C25/30
Exp: XC1/W0
d: 6.0 cm
Fl: 7.88 m2

Bew: FDU4
c: 2.5 cm
as L*: 3.36 cm2/m
as Q*: 1.75 cm2/m
L*: 14 8/15-403
Q*: 9 6/50-204
Q*: 8 8/50-204

Git: 5 E 13 -375

BF04

10
8/5

H/B = 420 / 297 [0.12m²]

PLANBAR

PNr.: 297556D23

Pos: 10

Beton: C25/30

Dicke: 0.060 m

Expositionsklassen: XC1/W0

Volumen: 0.27 m3

Gewicht: 0.68 to

ANr 297556

AG.: Alfred Döpker GmbH & Co. KG

BH.: Weserhöfe


BV.: Weserhöfe, Grüne

BO.: D-28199 Bremen

Bea.: Coker

Maßstab: 1: 12

Dat.: 22.02.2021

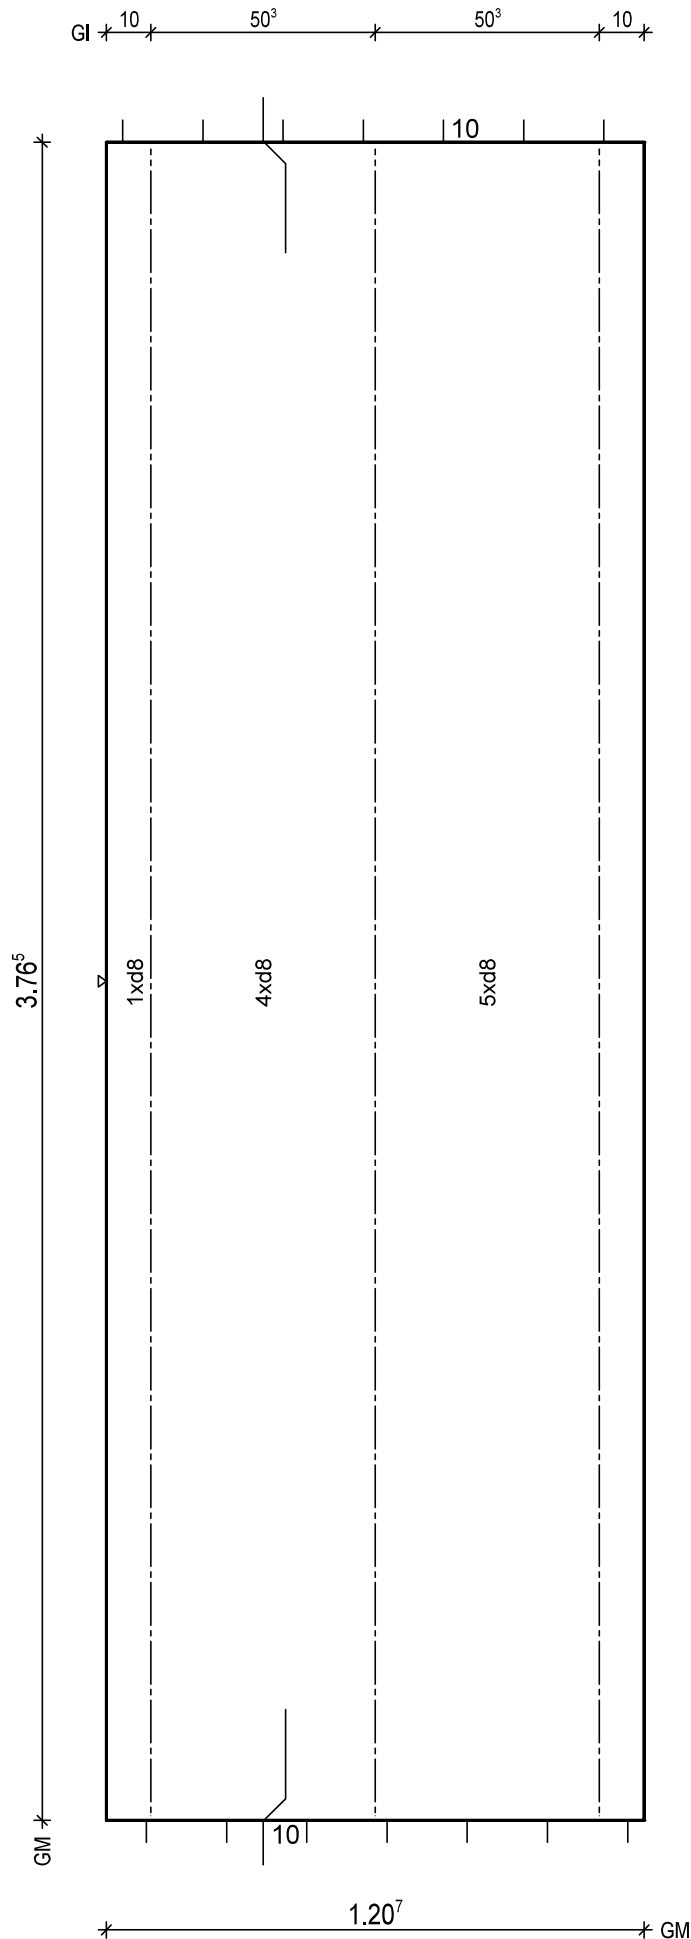

BTG: C25/30
Exp: XC1/W0
d: 6.0 cm
Fl: 4.54 m2

Bew: FDU5
c: 2.5 cm
as L*: 4.17 cm2/m
as Q*: 1.75 cm2/m
L*: 8 8/15-403
L*: 2 8/60-403
Q*: 9 6/50-115
Q*: 8 8/50-115

Git: 3 E 13 -375

BF04

10
5

H/B = 420 / 297 [0.12m²]

PLANBAR

PNr.: 297556D23

Pos: 11

Beton: C25/30

Dicke: 0.060 m

Expositionsklassen: XC1/WO

Volumen: 0.56 m³

Gewicht: 1.40 to

ANr 297556

AG.: Alfred Döpker GmbH & Co. KG

BH.: Weserhöfe


BV.: Weserhöfe, Grüne

BO.: D-28199 Bremen

Bea.: Coker

Maßstab: 1: 24

Dat.: 22.02.2021

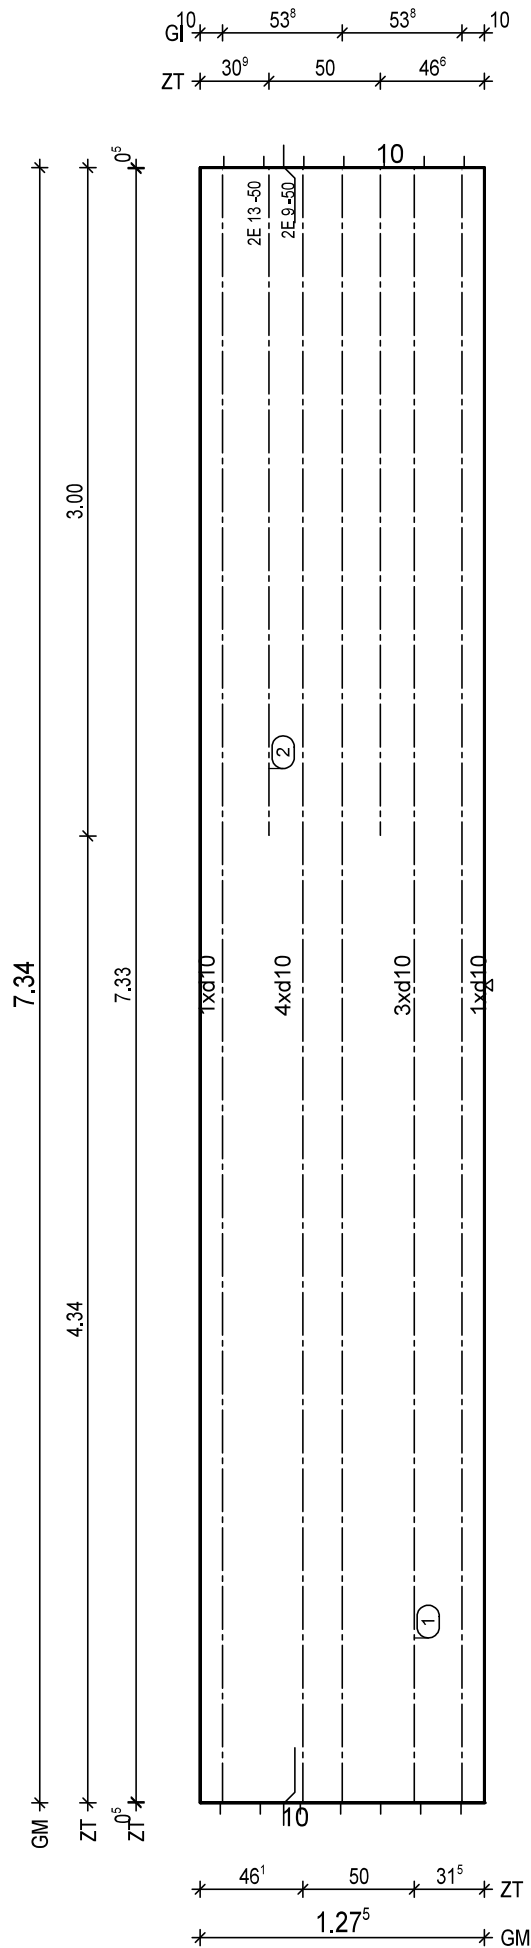

BTG: C25/30
Exp: XC1/WO
d: 6.0 cm
FI: 9.36 m²

Bew: FDU7
c: 2.5 cm
as L*: 5.54 cm²/m
as Q*: 1.64 cm²/m
L*: 9 10/15-760
Q*: 16 6/50-122
Q*: 15 8/50-122

Glt: 3 E 9 -733

① 1x 2 E 9/50-733
② 1x 2 E 13/50-300

BF04

8.5 10

H/B = 420 / 297 [0.12m²]

PLANBAR

PNr.: 297556D23

Pos: 12

Beton: C25/30

Dicke: 0.060 m

Expositionsklassen: XC1/W0

Volumen: 1.09 m³

Gewicht: 2.73 to

ANr 297556

AG.: Alfred Döpker GmbH & Co. KG

BH.: Weserhöfe


BV.: Weserhöfe, Grüne

BO.: D-28199 Bremen

Bea.: Coker

Maßstab: 1: 24

Dat.: 22.02.2021

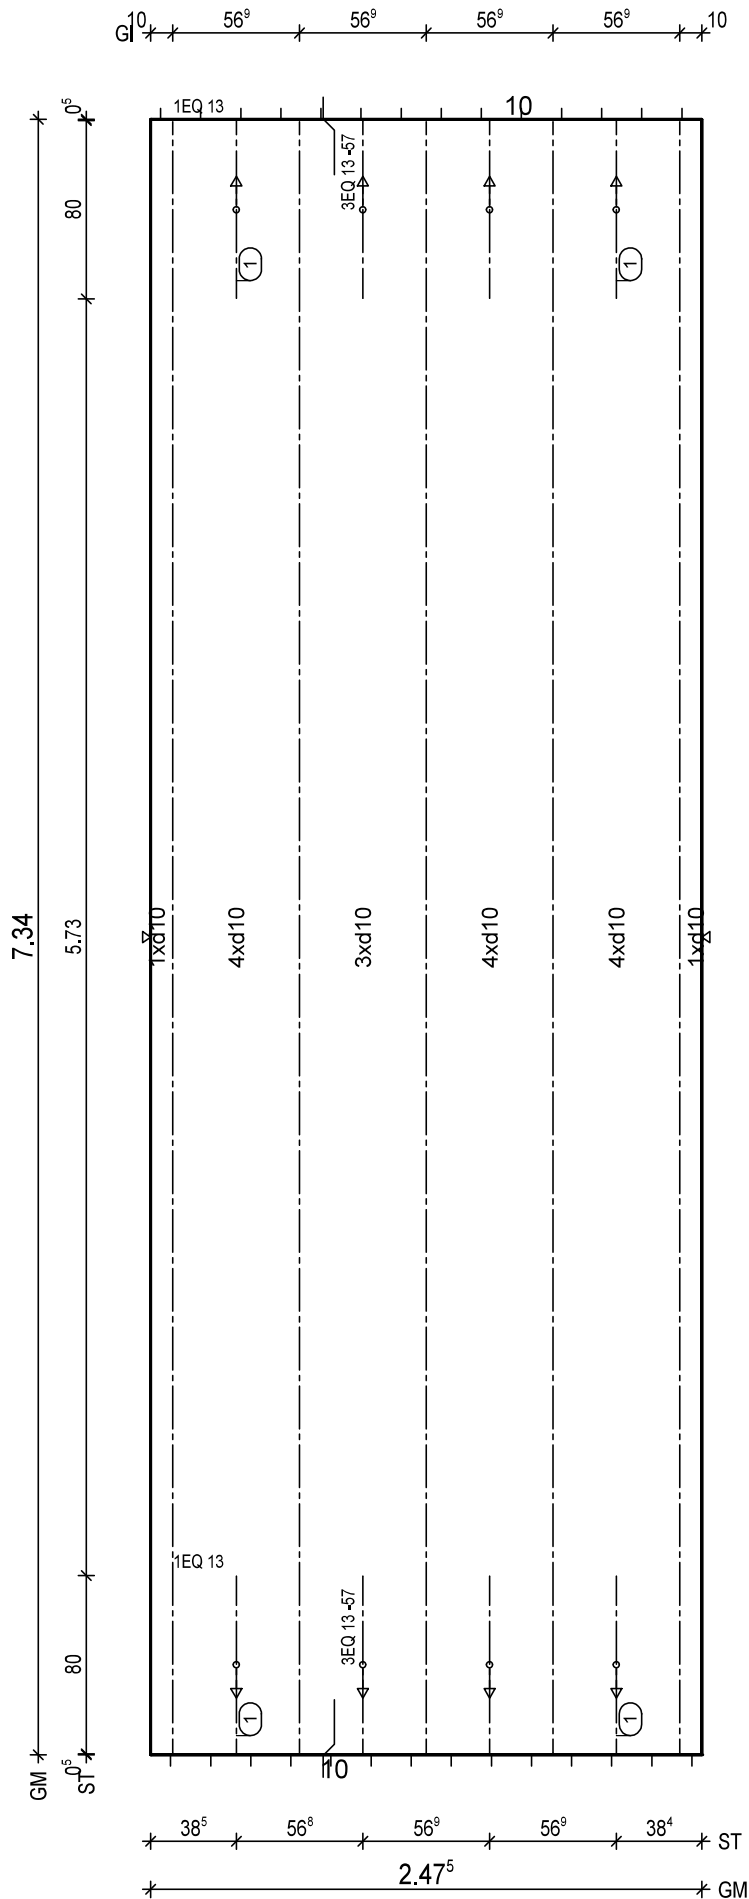

BTG: C25/30
Exp: XC1/W0
d: 6.0 cm
FI: 18.17 m²

Bew: FDU7
c: 2.5 cm
as L*: 5.39 cm²/m
as Q*: 1.64 cm²/m
L*: 17 10/15-760
Q*: 16 6/50-242
Q*: 15 8/50-242

Git: 5 E 13 -733

- ① 2x 3 EQ 13/57-80
- ① 2x 1 EQ 13-80

BF04

10
8.5

H/B = 420 / 297 [0.12m²]

PLANBAR

PNr.: 297556D23

Pos: 13

Beton: C25/30

Dicke: 0.060 m

Expositionsklassen: XC1/W0

Volumen: 1.09 m³

Gewicht: 2.73 to

ANr 297556

AG.: Alfred Döpker GmbH & Co. KG

BH.: Weserhöfe


BV.: Weserhöfe, Grüne

BO.: D-28199 Bremen

Bea.: Coker

Maßstab: 1: 24

Dat.: 22.02.2021

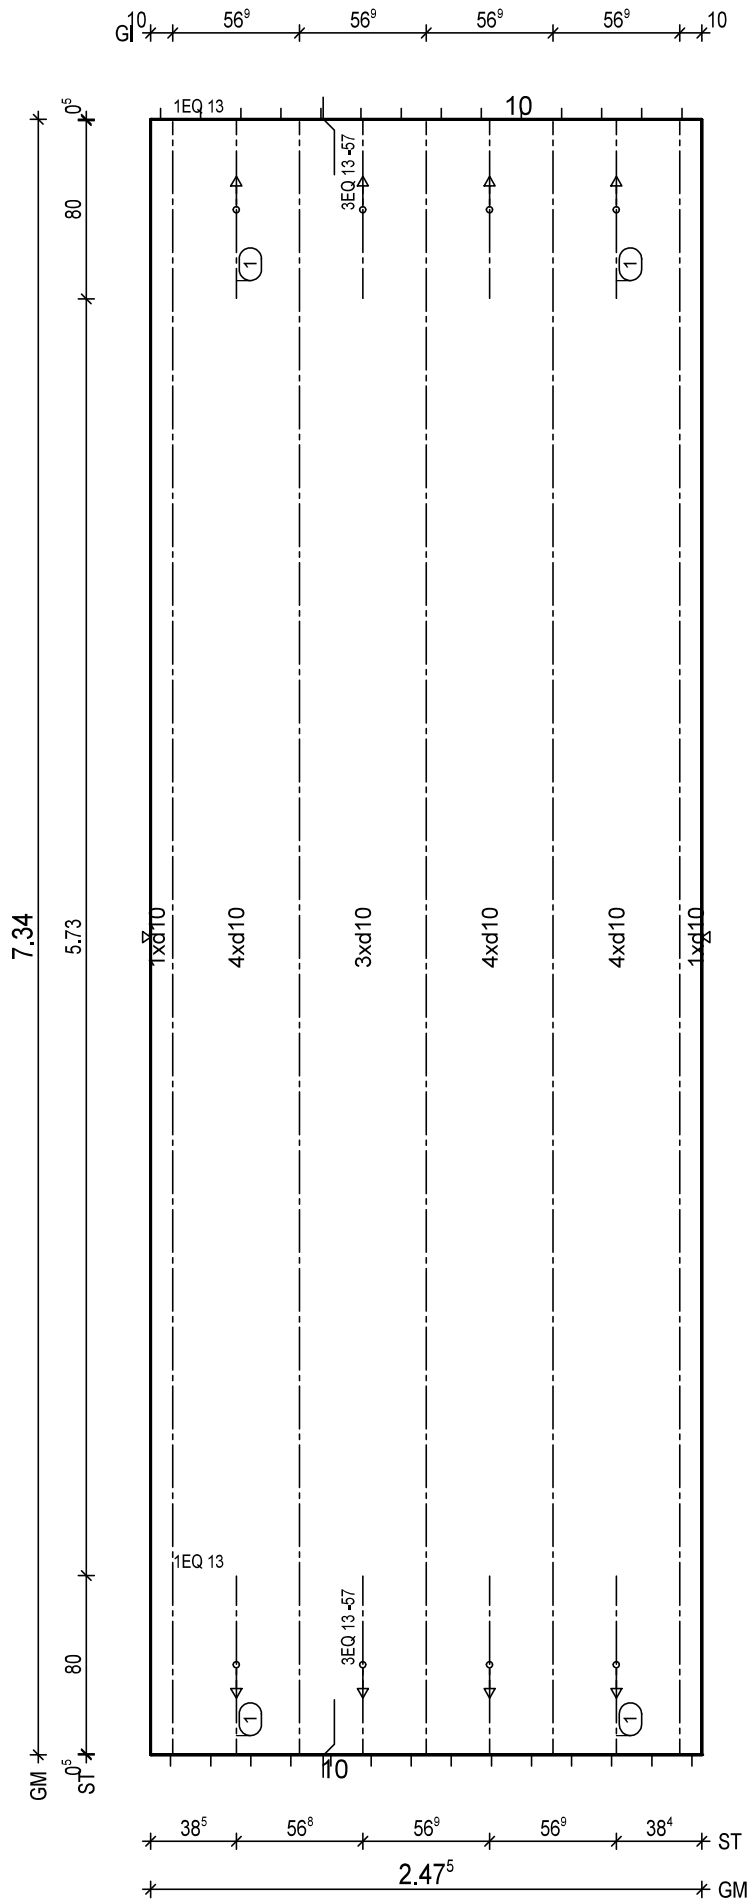BTG: C25/30
Exp: XC1/W0
d: 6.0 cm
FI: 18.17 m²Bew: FDU7
c: 2.5 cm
as L*: 5.39 cm²/m
as Q*: 1.64 cm²/m
L*: 17 10/15-760
Q*: 16 6/50-242
Q*: 15 8/50-242

Git: 5 E 13 -733

(1) 2x 3 EQ 13/57-80
(1) 2x 1 EQ 13-80

BF04

10
8.5H/B = 420 / 297 [0.12m²]

PLANBAR

PNr.: 297556D23

Pos: 15

Beton: C25/30

Dicke: 0.060 m

Expositionsklassen: XC1/WO

Volumen: 0.56 m³

Gewicht: 1.40 to

ANr 297556

AG.: Alfred Döpker GmbH & Co. KG

BH.: Weserhöfe


BV.: Weserhöfe, Grüne

BO.: D-28199 Bremen

Bea.: Coker

Maßstab: 1: 24

Dat.: 22.02.2021

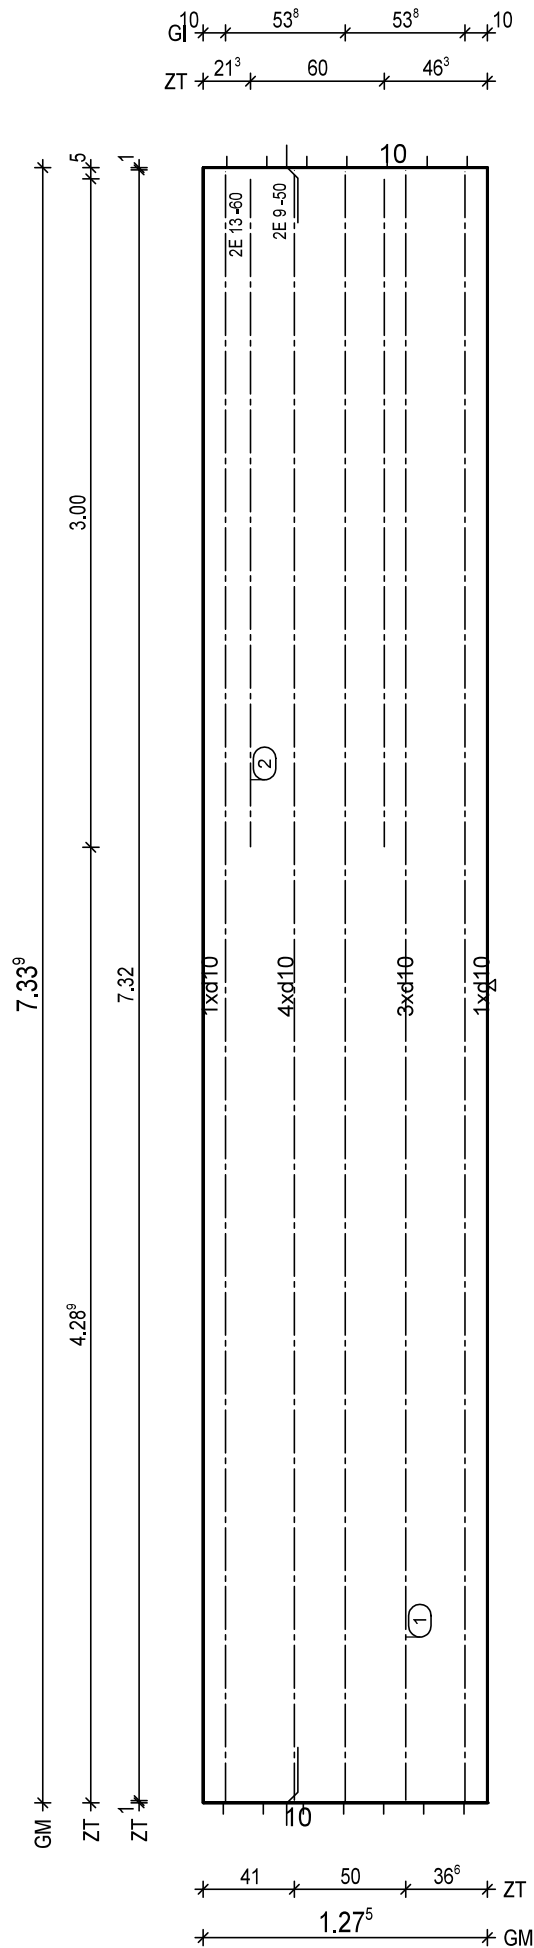

BTG: C25/30
Exp: XC1/WO
d: 6.0 cm
FI: 9.36 m²

Bew: FDU7
c: 2.5 cm
as L*: 5.54 cm²/m
as Q*: 1.64 cm²/m
L*: 9 10/15-760
Q*: 16 6/50-122
Q*: 15 8/50-122

Glt: 3 E 9 -732

① 1x 2 E 9/50-732
② 1x 2 E 13/60-300

BF04

8.5 10

H/B = 420 / 297 [0.12m²]

PLANBAR

PNr.: 297556D23

Pos: 16

Beton: C25/30

Dicke: 0.060 m

Expositionsklassen: XC1/W0

Volumen: 1.09 m³

Gewicht: 2.72 t

ANr 297556

AG.: Alfred Döpker GmbH & Co. KG

BH.: Weserhöfe


BV.: Weserhöfe, Grüne

BO.: D-28199 Bremen

Bea.: Coker

Maßstab: 1: 24

Dat.: 22.02.2021

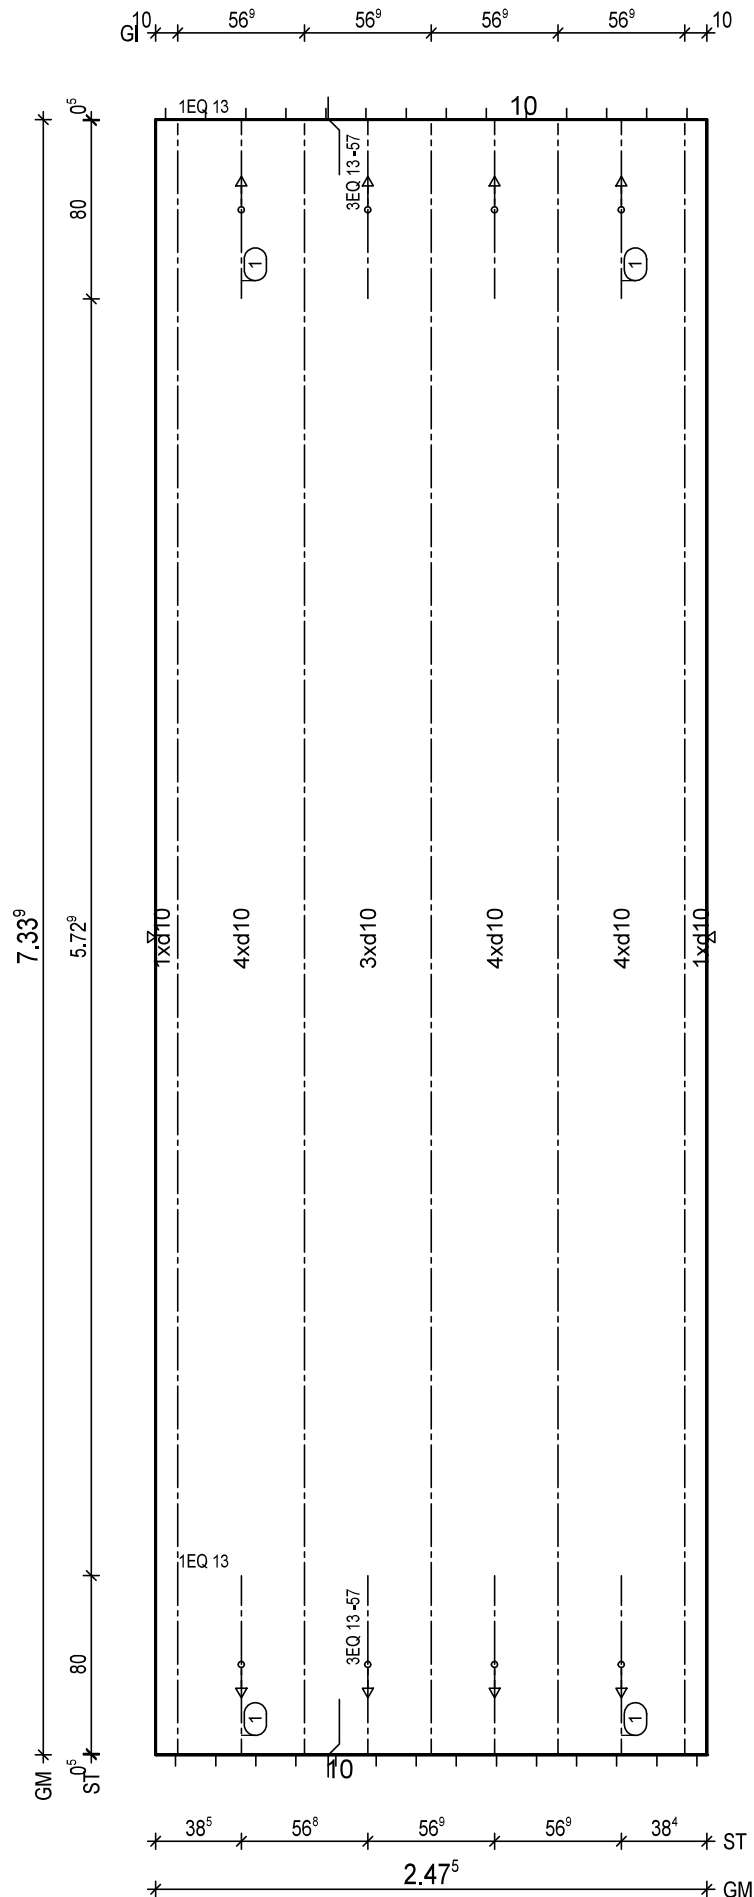H/B = 420 / 297 [0.12m²]

PLANBAR

PNr.: 297556D23

Pos: 17

Beton: C25/30

Dicke: 0.060 m

Expositionsklassen: XC1/W0

Volumen: 1.09 m³

Gewicht: 2.72 to

ANr 297556

AG.: Alfred Döpker GmbH & Co. KG

BH.: Weserhöfe


BV.: Weserhöfe, Grüne

BO.: D-28199 Bremen

Bea.: Coker

Maßstab: 1: 24

Dat.: 22.02.2021

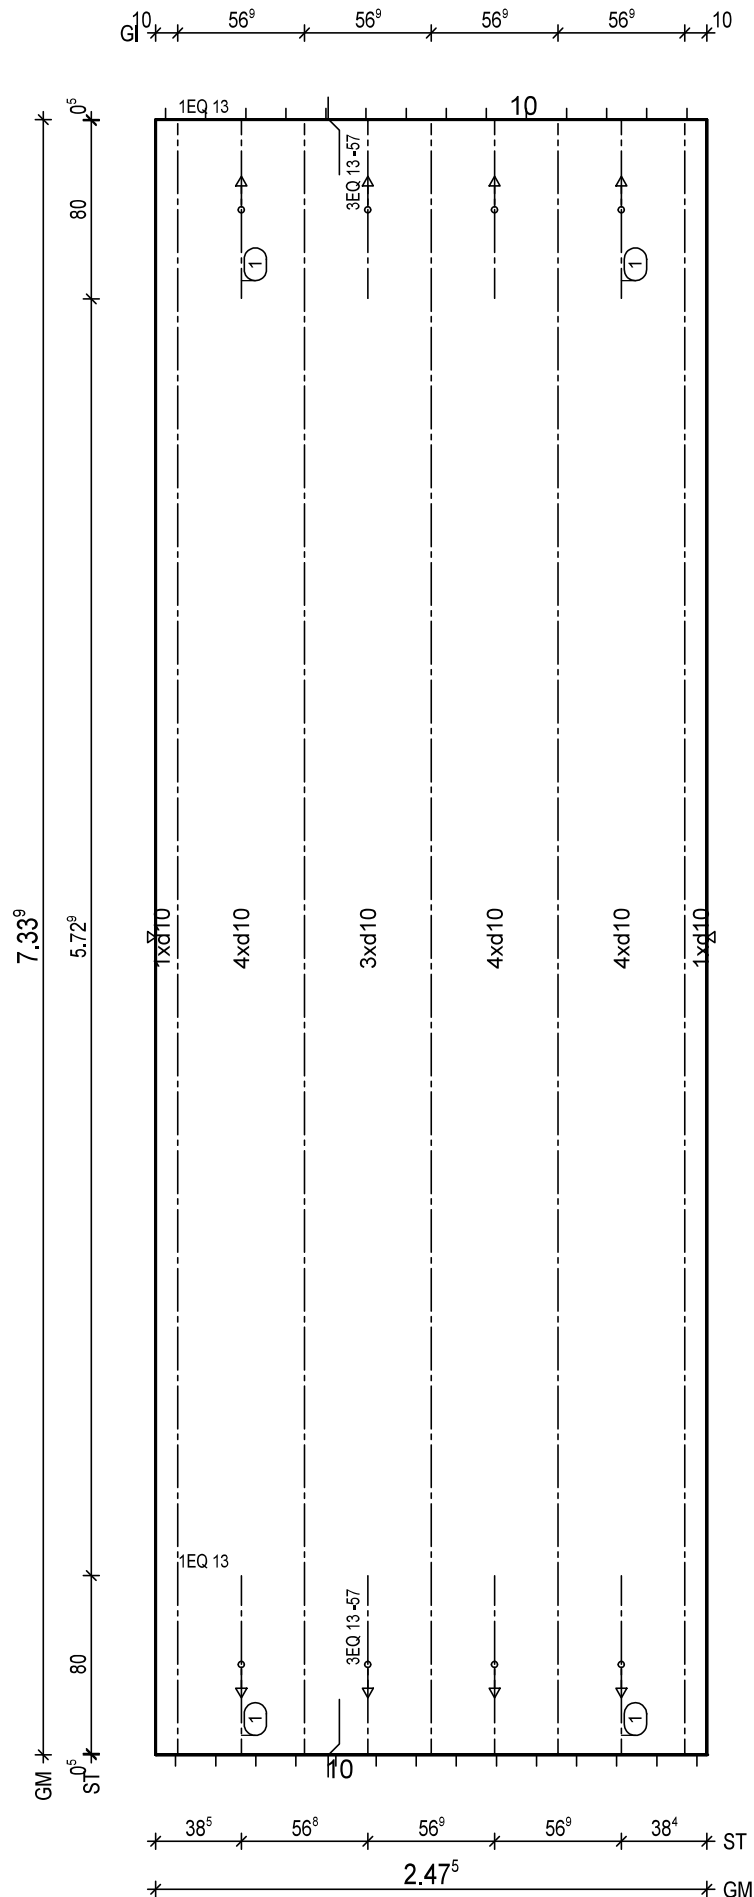H/B = 420 / 297 [0.12m²]

PLANBAR

PNr.: 297556D23

Pos: 20

Beton: C25/30

Dicke: 0.060 m

Expositionsklassen: XC1/W0

Volumen: 1.04 m³

Gewicht: 2.59 to

ANr 297556

AG.: Alfred Döpker GmbH & Co. KG

BH.: Weserhöfe


BV.: Weserhöfe, Grüne

BO.: D-28199 Bremen

Bea.: Coker

Maßstab: 1: 30

Dat.: 22.02.2021

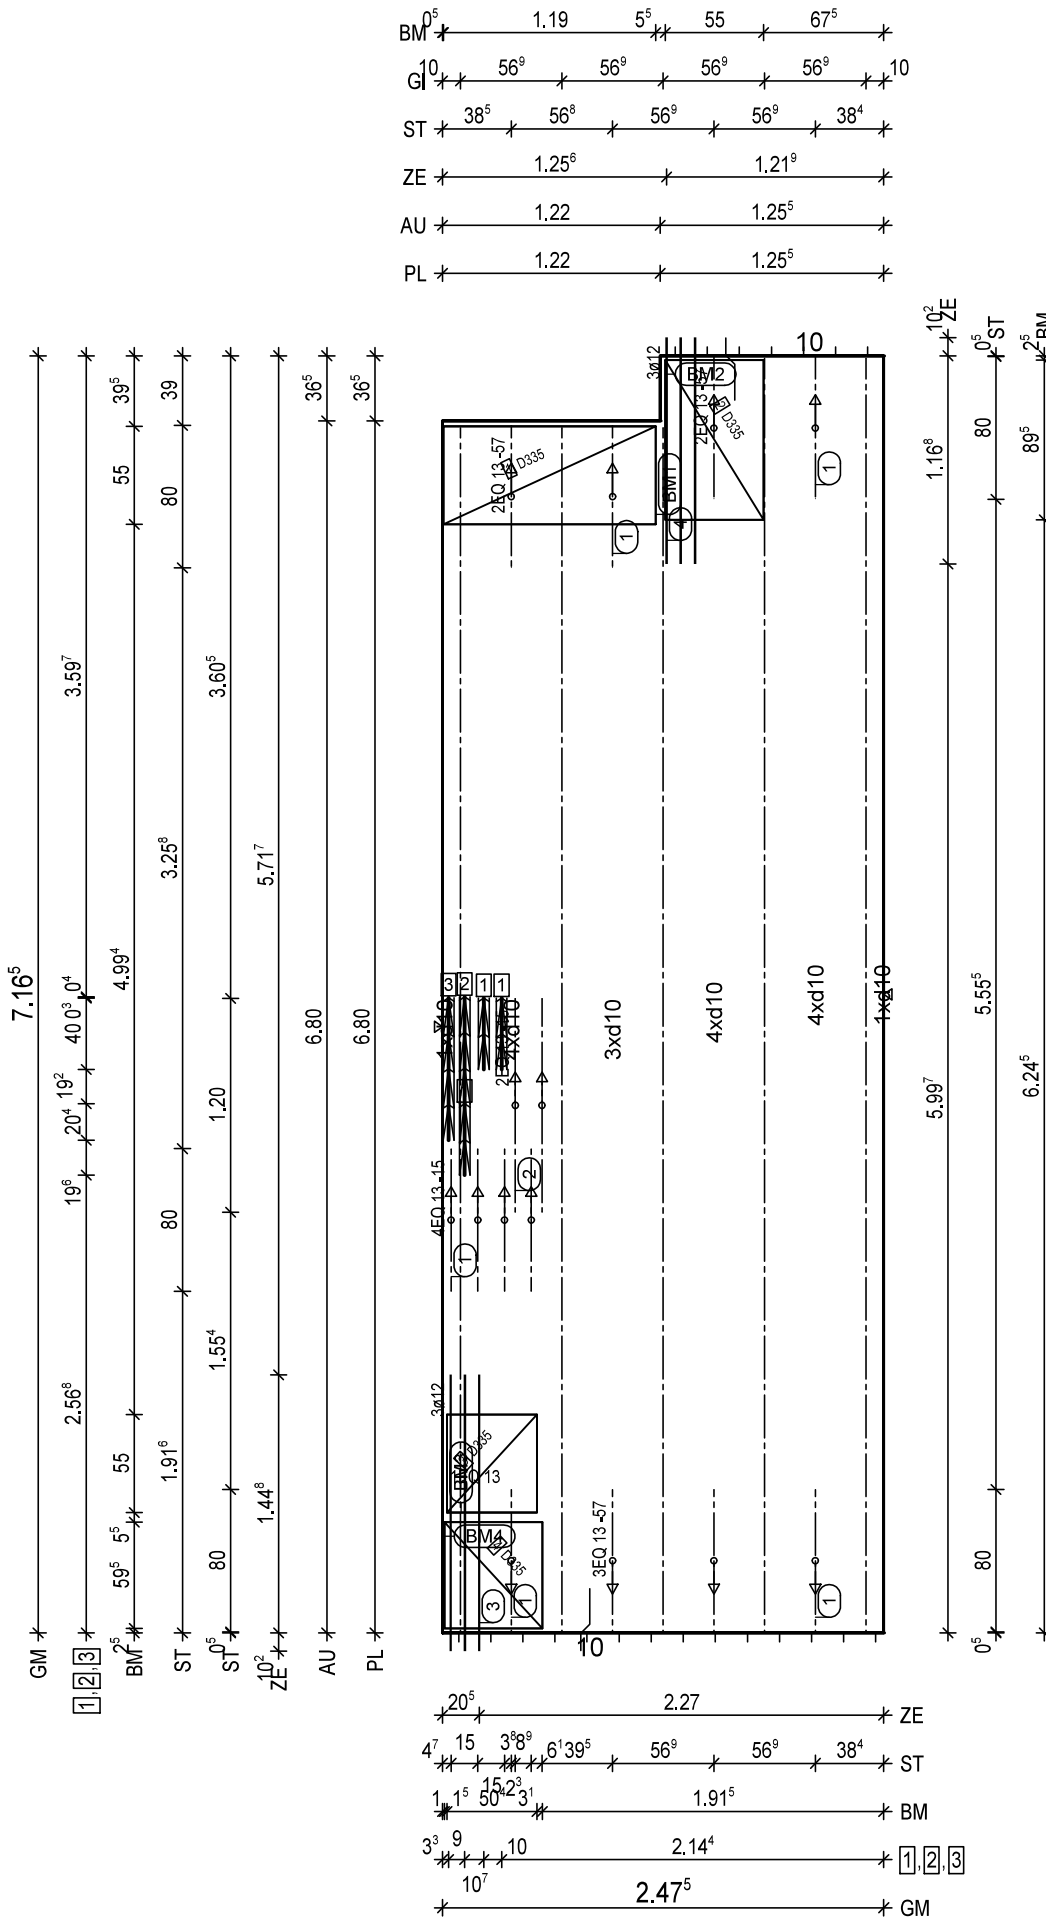H/B = 420 / 297 [0.12m²]

PLANBAR

PNr.: 297556D23

Pos: 21

Beton: C25/30

Dicke: 0.060 m

Expositionsklassen: XC1/W0

Volumen: 1.06 m³

Gewicht: 2.66 to

ANr 297556

AG.: Alfred Döpker GmbH & Co. KG

BH.: Weserhöfe


BV.: Weserhöfe, Grüne

BO.: D-28199 Bremen

Bea.: Coker

Maßstab: 1: 23

Dat.: 22.02.2021

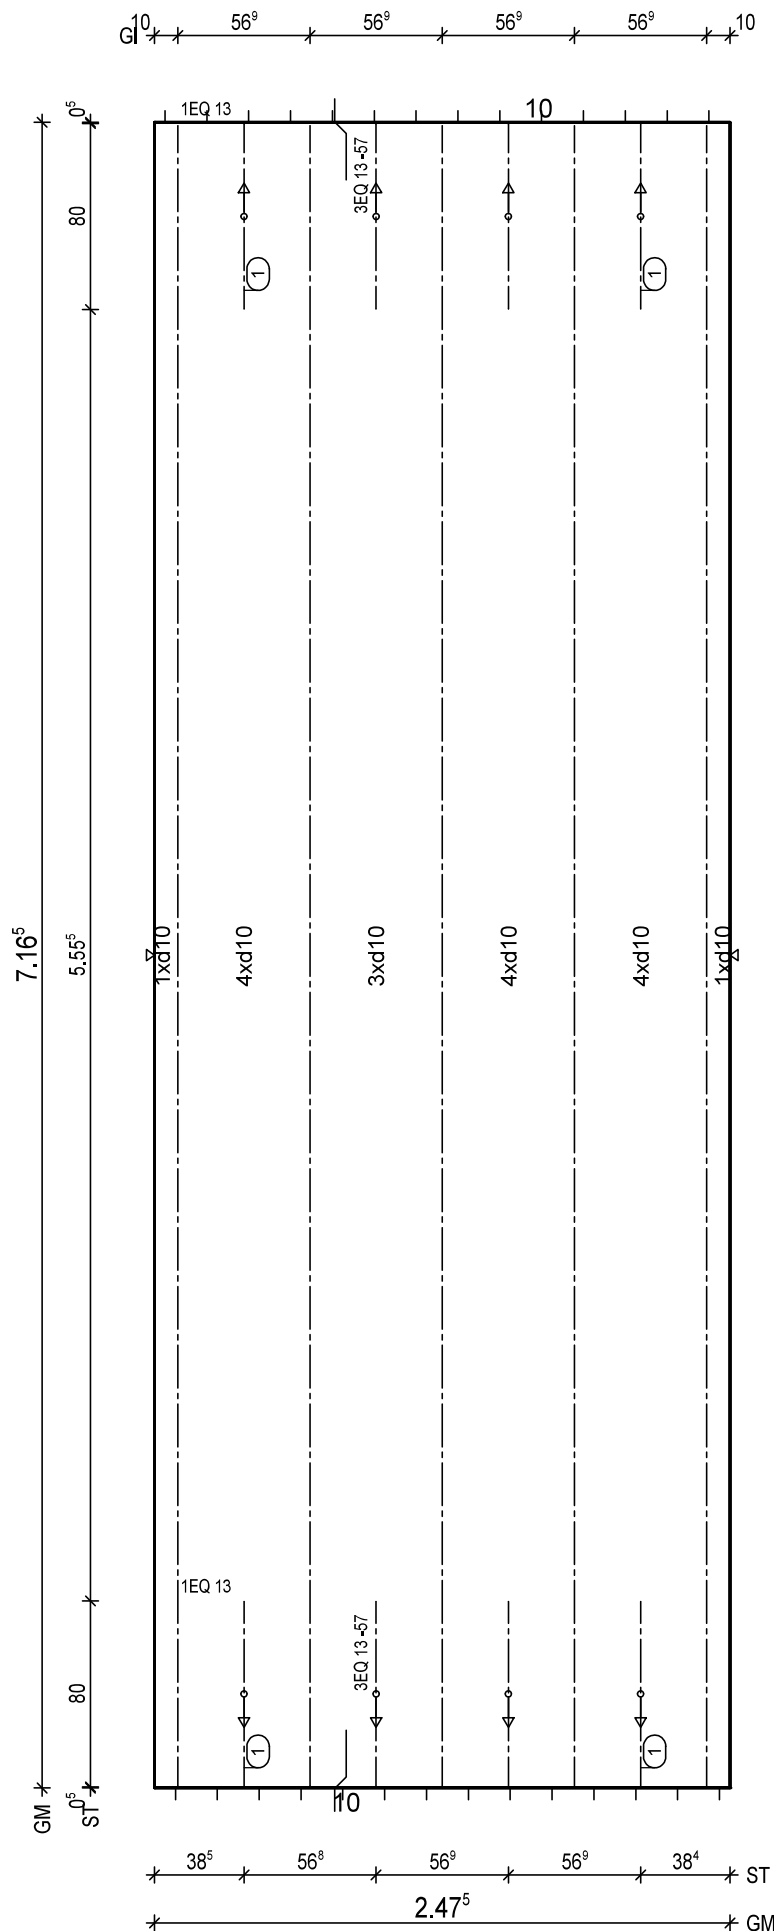H/B = 420 / 297 [0.12m²]

PLANBAR

PNr.: 297556D23

Pos: 22

Beton: C25/30

Dicke: 0.060 m

Expositionsklassen: XC1/W0

Volumen: 1.06 m³

Gewicht: 2.66 to

ANr 297556

AG.: Alfred Döpker GmbH & Co. KG

BH.: Weserhöfe


BV.: Weserhöfe, Grüne

BO.: D-28199 Bremen

Bea.: Coker

Maßstab: 1: 23

Dat.: 22.02.2021

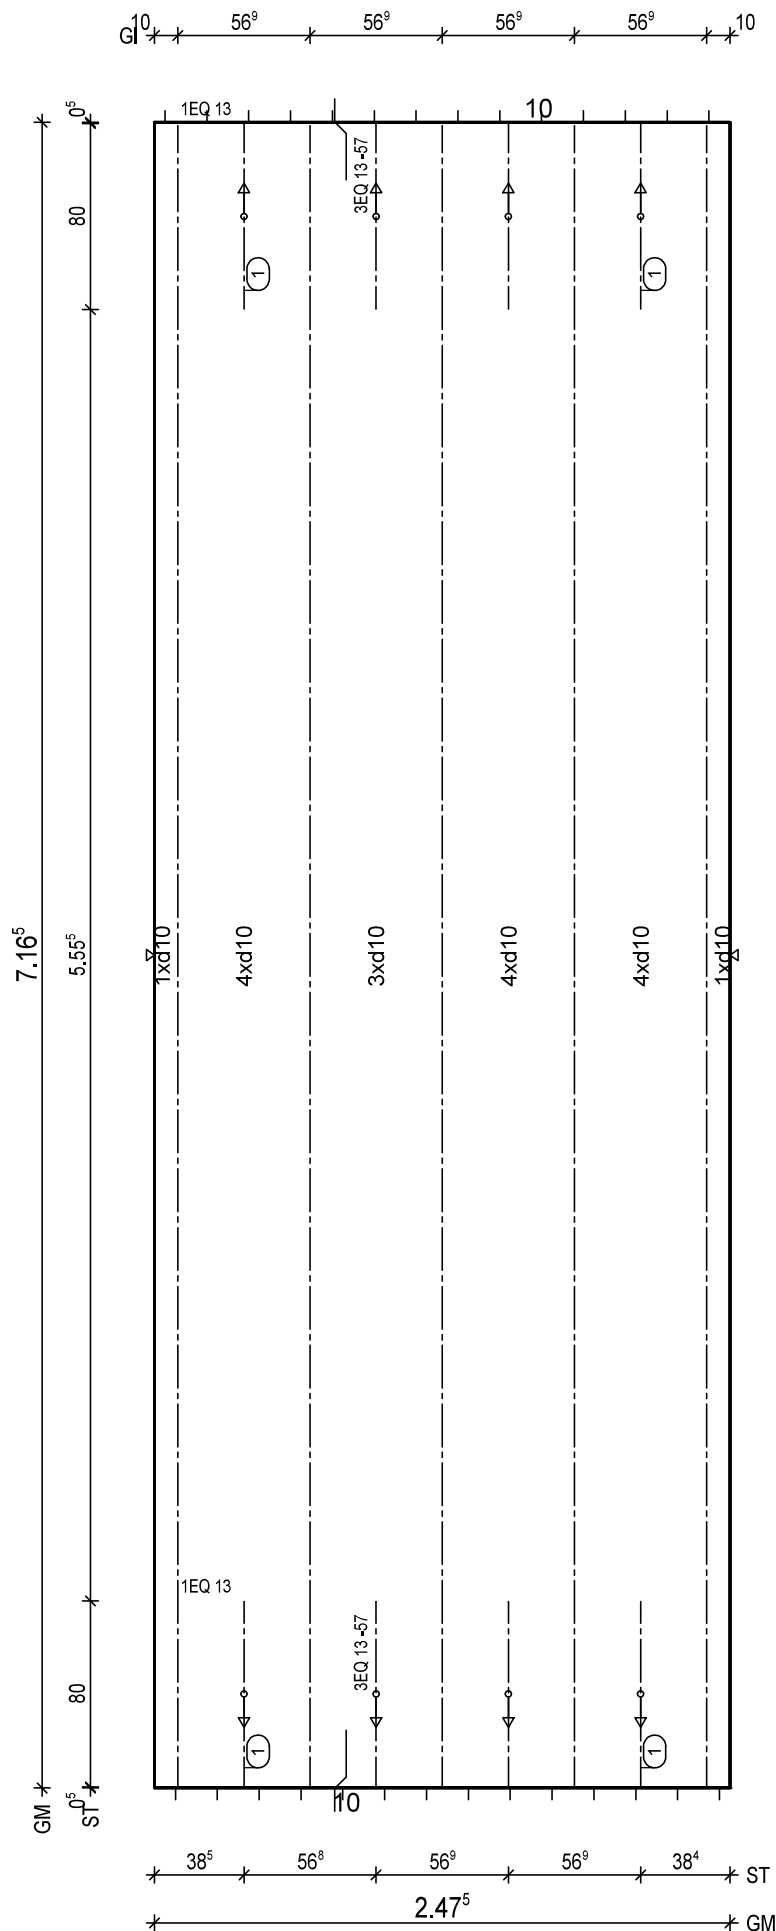H/B = 420 / 297 [0.12m²]

PLANBAR

PNr.: 297556D23

Pos: 23

Beton: C25/30

Dicke: 0.060 m

Expositionsklassen: XC1/WO

Volumen: 0.55 m³

Gewicht: 1.37 to

ANr 297556

AG.: Alfred Döpker GmbH & Co. KG

BH.: Weserhöfe


BV.: Weserhöfe, Grüne

BO.: D-28199 Bremen

Bea.: Coker

Maßstab: 1: 24

Dat.: 22.02.2021

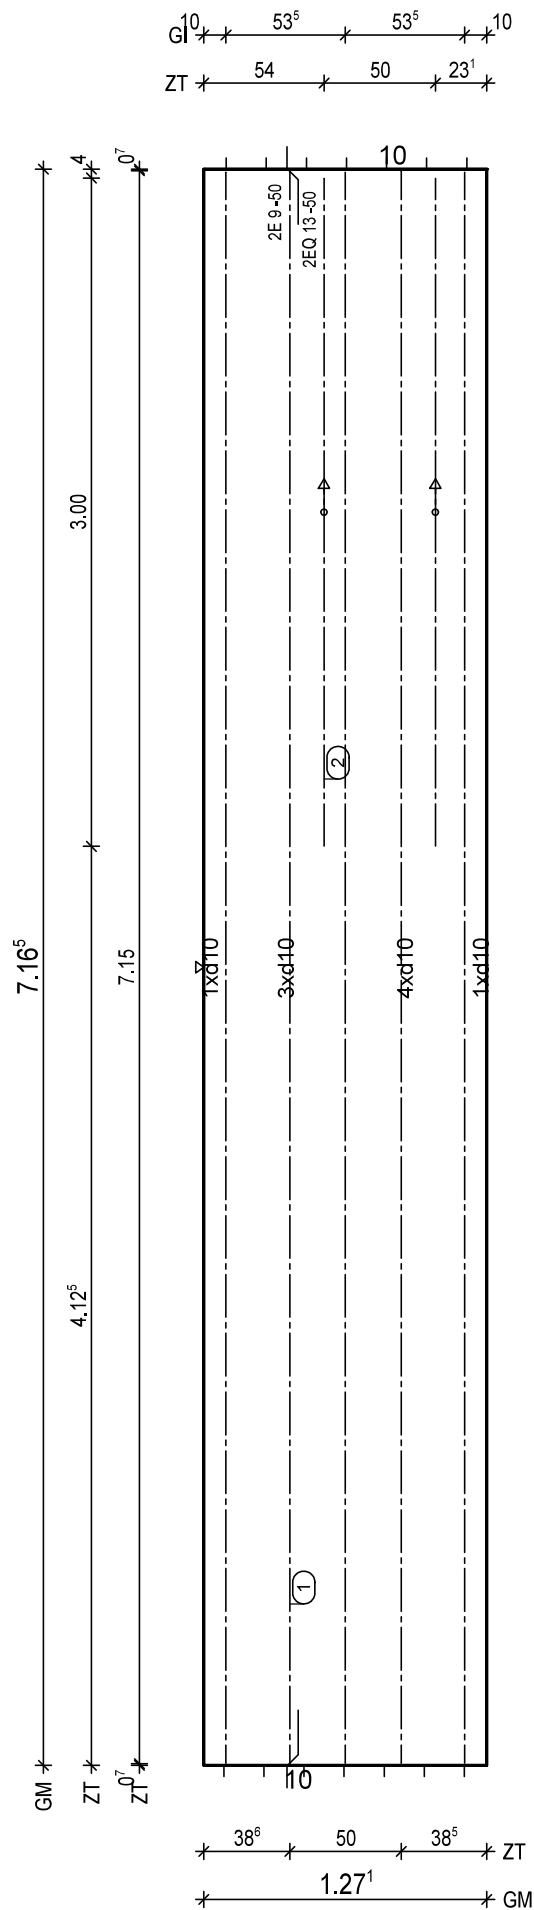

BTG: C25/30
Exp: XC1/WO
d: 6.0 cm
FI: 9.10 m²

Bew: FDU7
c: 2.5 cm
as L*: 5.56 cm²/m
as Q*: 1.69 cm²/m
L*: 9 10/15-742
Q*: 16 6/50-122
Q*: 15 8/50-122

Glt: 3 E 9 -715

① 1x 2 E 9/50-715
② 1x 2 EQ 13/50-300

BF04

10
8.5

H/B = 420 / 297 [0.12m²]

PLANBAR

PNr.: 297556D23

Pos: 24

Beton: C25/30

Dicke: 0.060 m

Expositionsklassen: XC1/W0

Volumen: 1.05 m³

Gewicht: 2.62 to

ANr 297556

AG.: Alfred Döpker GmbH & Co. KG

BH.: Weserhöfe


BV.: Weserhöfe, Grüne

BO.: D-28199 Bremen

Bea.: Coker

Maßstab: 1: 30

Dat.: 22.02.2021

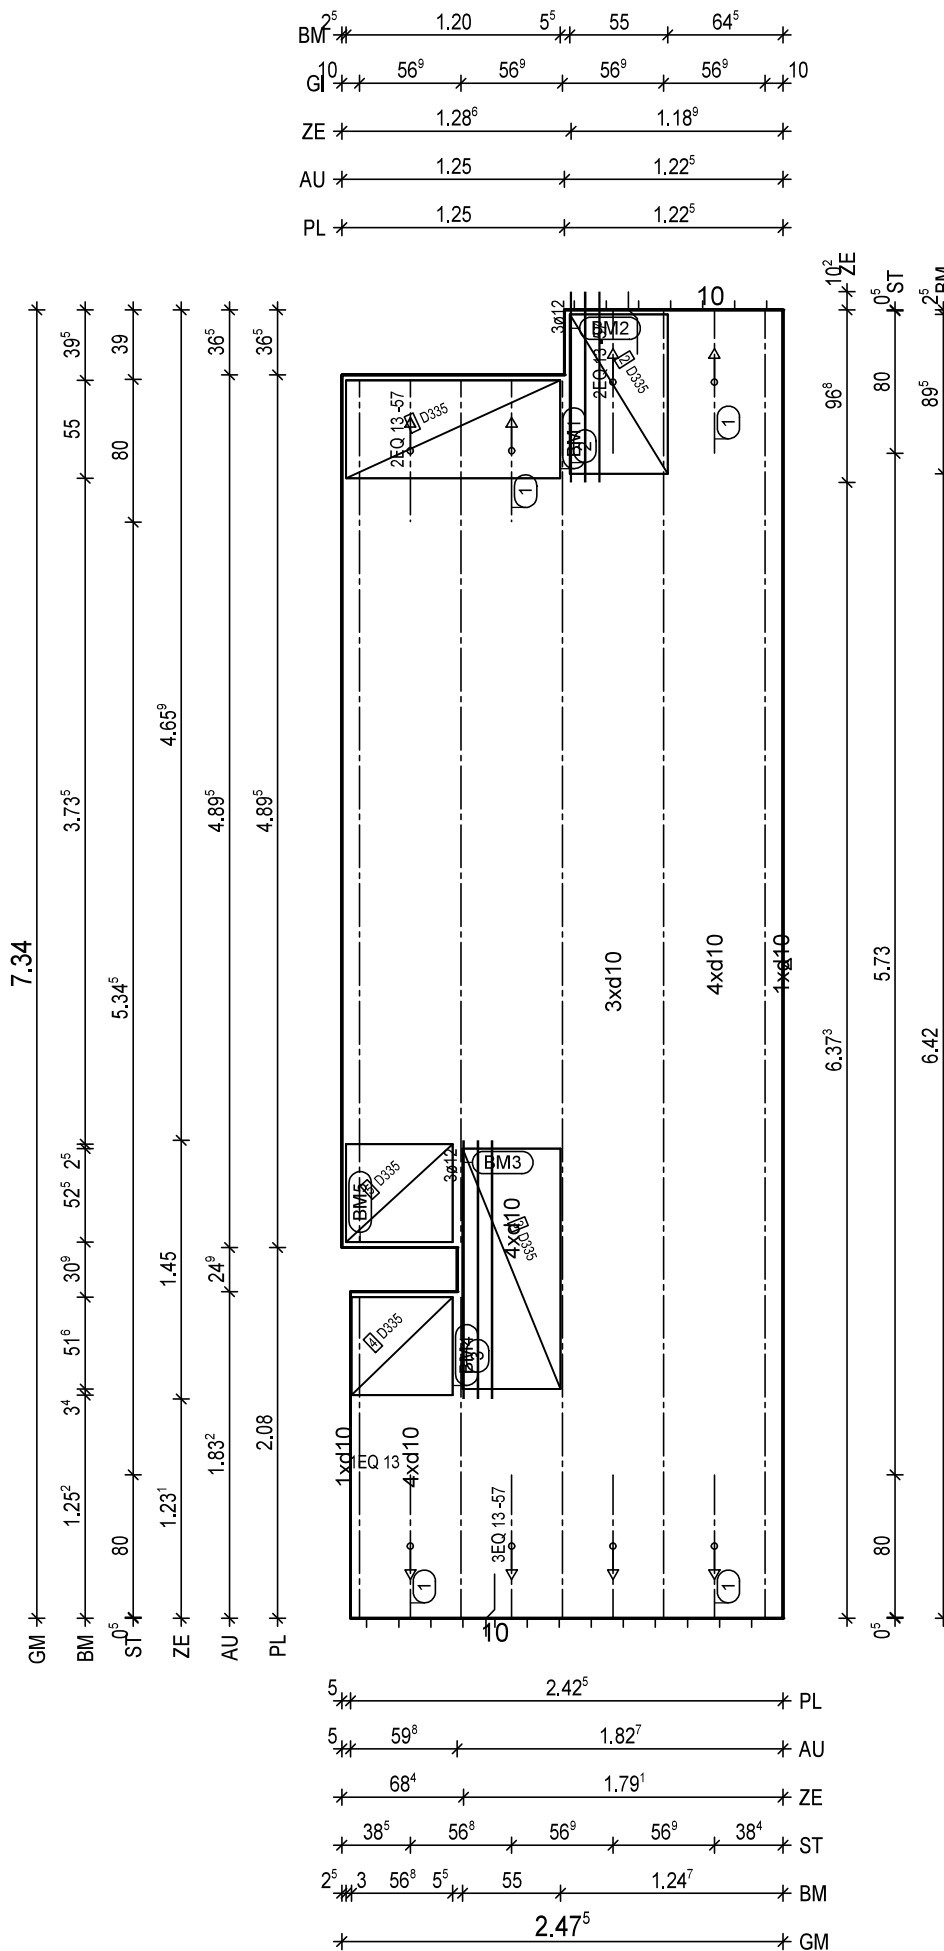H/B = 420 / 297 [0.12m²]

PLANBAR

PNr.: 297556D23

Pos: 25

Beton: C25/30

Dicke: 0.060 m

Expositionsklassen: XC1/W0

Volumen: 1.09 m³

Gewicht: 2.73 to

ANr 297556

AG.: Alfred Döpker GmbH & Co. KG

BH.: Weserhöfe


BV.: Weserhöfe, Grüne

BO.: D-28199 Bremen

Bea.: Coker

Maßstab: 1: 24

Dat.: 22.02.2021

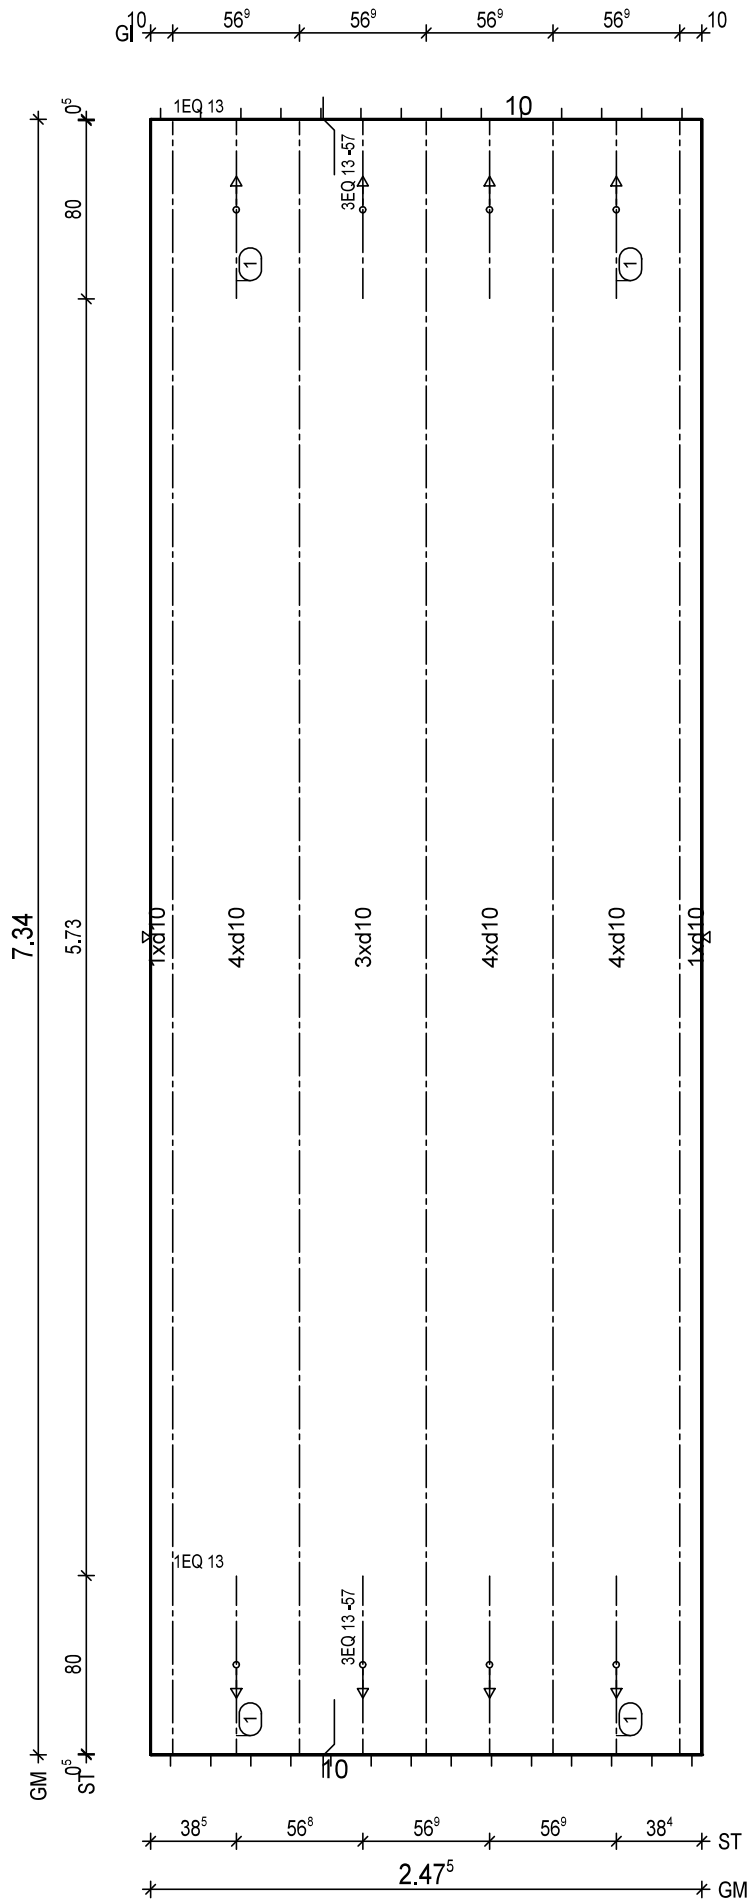BTG: C25/30
Exp: XC1/W0
d: 6.0 cm
FI: 18.17 m²Bew: FDU7
c: 2.5 cm
as L*: 5.39 cm²/m
as Q*: 1.64 cm²/m
L*: 17 10/15-760
Q*: 16 6/50-242
Q*: 15 8/50-242

Git: 5 E 13 -733

(1) 2x 3 EQ 13/57-80
(1) 2x 1 EQ 13-80

BF04

10
8.5H/B = 420 / 297 [0.12m²]

PLANBAR

PNr.: 297556D23

Pos: 26

Beton: C25/30

Dicke: 0.060 m

Expositionsklassen: XC1/W0

Volumen: 1.09 m³

Gewicht: 2.73 to

ANr 297556

AG.: Alfred Döpker GmbH & Co. KG

BH.: Weserhöfe


BV.: Weserhöfe, Grüne

BO.: D-28199 Bremen

Bea.: Coker

Maßstab: 1: 24

Dat.: 22.02.2021

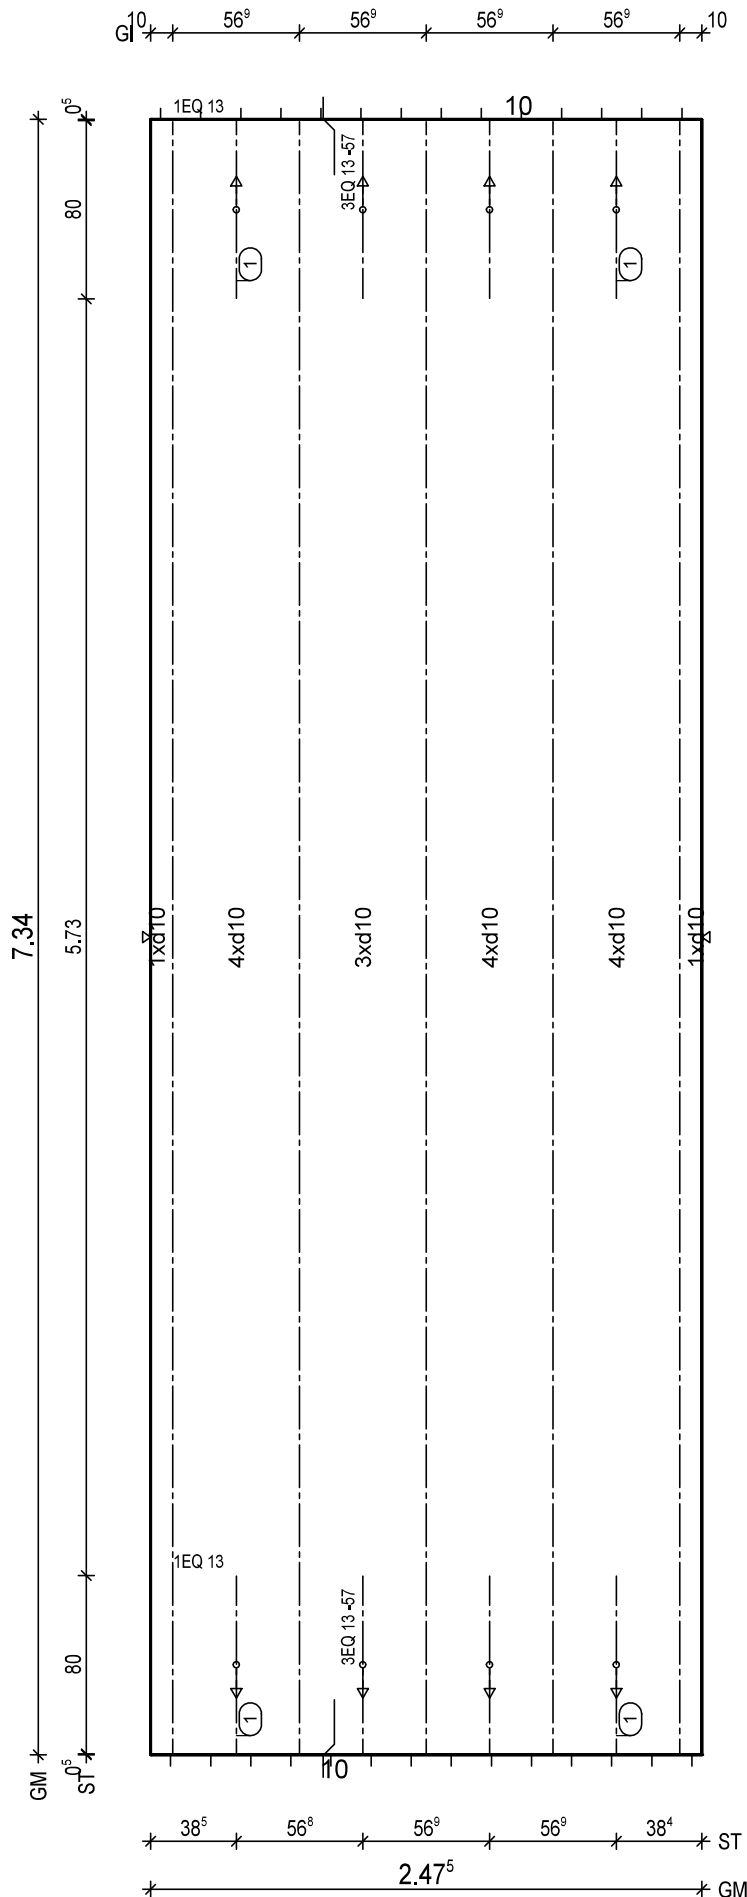

BTG: C25/30
Exp: XC1/W0
d: 6.0 cm
FI: 18.17 m²

Bew: FDU7
c: 2.5 cm
as L*: 5.39 cm²/m
as Q*: 1.64 cm²/m
L*: 17 10/15-760
Q*: 16 6/50-242
Q*: 15 8/50-242

Git: 5 E 13 -733

- ① 2x 3 EQ 13/57-80
- ① 2x 1 EQ 13-80

BF04

10
8.5H/B = 420 / 297 [0.12m²]

PLANBAR

PNr.: 297556D23

Pos: 27

Beton: C25/30

Dicke: 0.060 m

Expositionsklassen: XC1/W0

Volumen: 0.56 m3

Gewicht: 1.41 to

ANr 297556

AG.: Alfred Döpker GmbH & Co. KG

BH.: Weserhöfe


BV.: Weserhöfe, Grüne

BO.: D-28199 Bremen

Bea.: Coker

Maßstab: 1: 24

Dat.: 22.02.2021

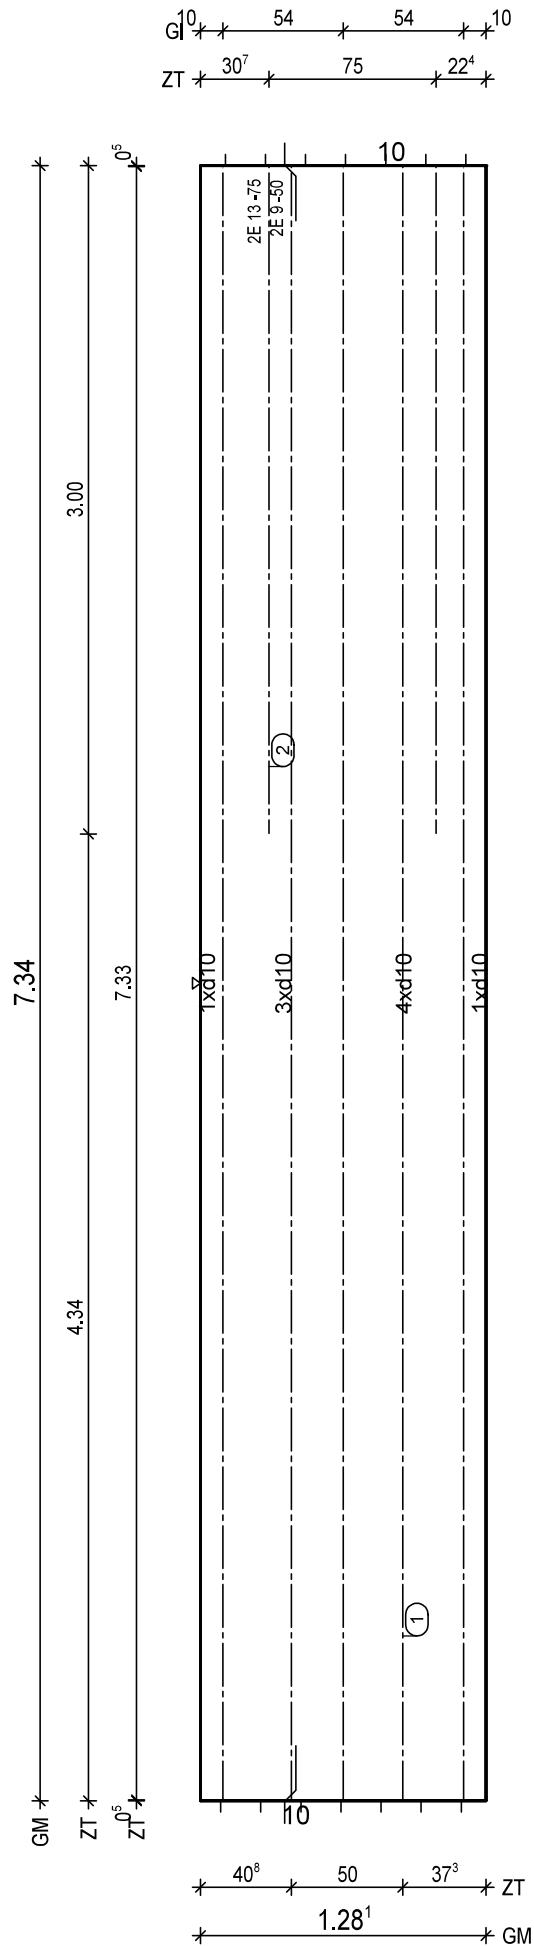

BTG: C25/30
Exp: XC1/W0
d: 6.0 cm
FI: 9.40 m2

Bew: FDU7
c: 2.5 cm
as L*: 5.52 cm2/m
as Q*: 1.64 cm2/m
L*: 9 10/15-760
Q*: 16 6/50-123
Q*: 15 8/50-123

Glt: 3 E 9 -733

① 1x 2 E 9/50-733
② 1x 2 E 13/75-300

BF04

8.5 10

H/B = 420 / 297 [0.12m²]

PLANBAR

PNr.: 297556D23

Pos: 28

Beton: C25/30

Dicke: 0.060 m

Expositionsklassen: XC1/W0

Volumen: 0.51 m3

Gewicht: 1.26 to

ANr 297556

AG.: Alfred Döpker GmbH & Co. KG

BH.: Weserhöfe


BV.: Weserhöfe, Grüne

BO.: D-28199 Bremen

Bea.: Coker

Maßstab: 1: 20

Dat.: 22.02.2021

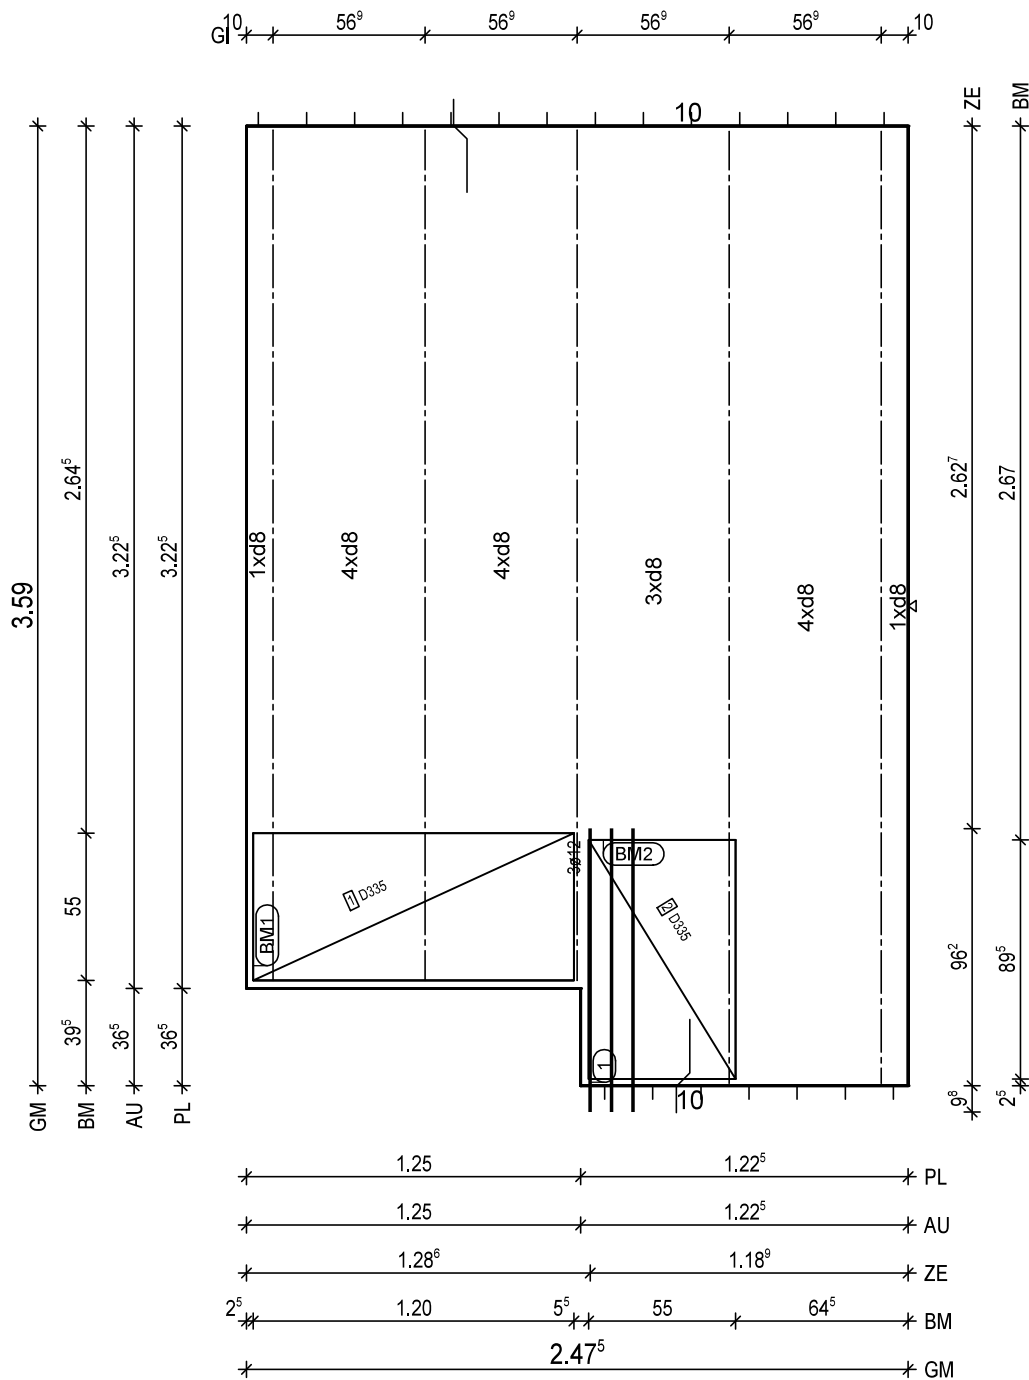

BTG: C25/30
Exp: XC1/W0
d: 6.0 cm
FI: 8.43 m2

Bew: FDU4
c: 2.5 cm
as L*: 3.45 cm2/m
as Q*: 1.75 cm2/m
L*: 17 8/15-385
Q*: 8 6/50-242
Q*: 8 8/50-242

Git: 2 E 13 -357
Git: 3 E 13 -319

① 1x 3 12/8-106

BM1 1x
① D335,120x123

55
13

BM2 1x
② D335,90x123

55
13

BF04

8.5
10

H/B = 420 / 297 [0.12m²]

PLANBAR

PNr.: 297556D23

Pos: 29

Beton: C25/30

Dicke: 0.060 m

Expositionsklassen: XC1/W0

Volumen: 0.52 m³

Gewicht: 1.31 to

ANr 297556

AG.: Alfred Döpker GmbH & Co. KG

BH.: Weserhöfe


BV.: Weserhöfe, Grüne

BO.: D-28199 Bremen

Bea.: Coker

Maßstab: 1: 20

Dat.: 22.02.2021

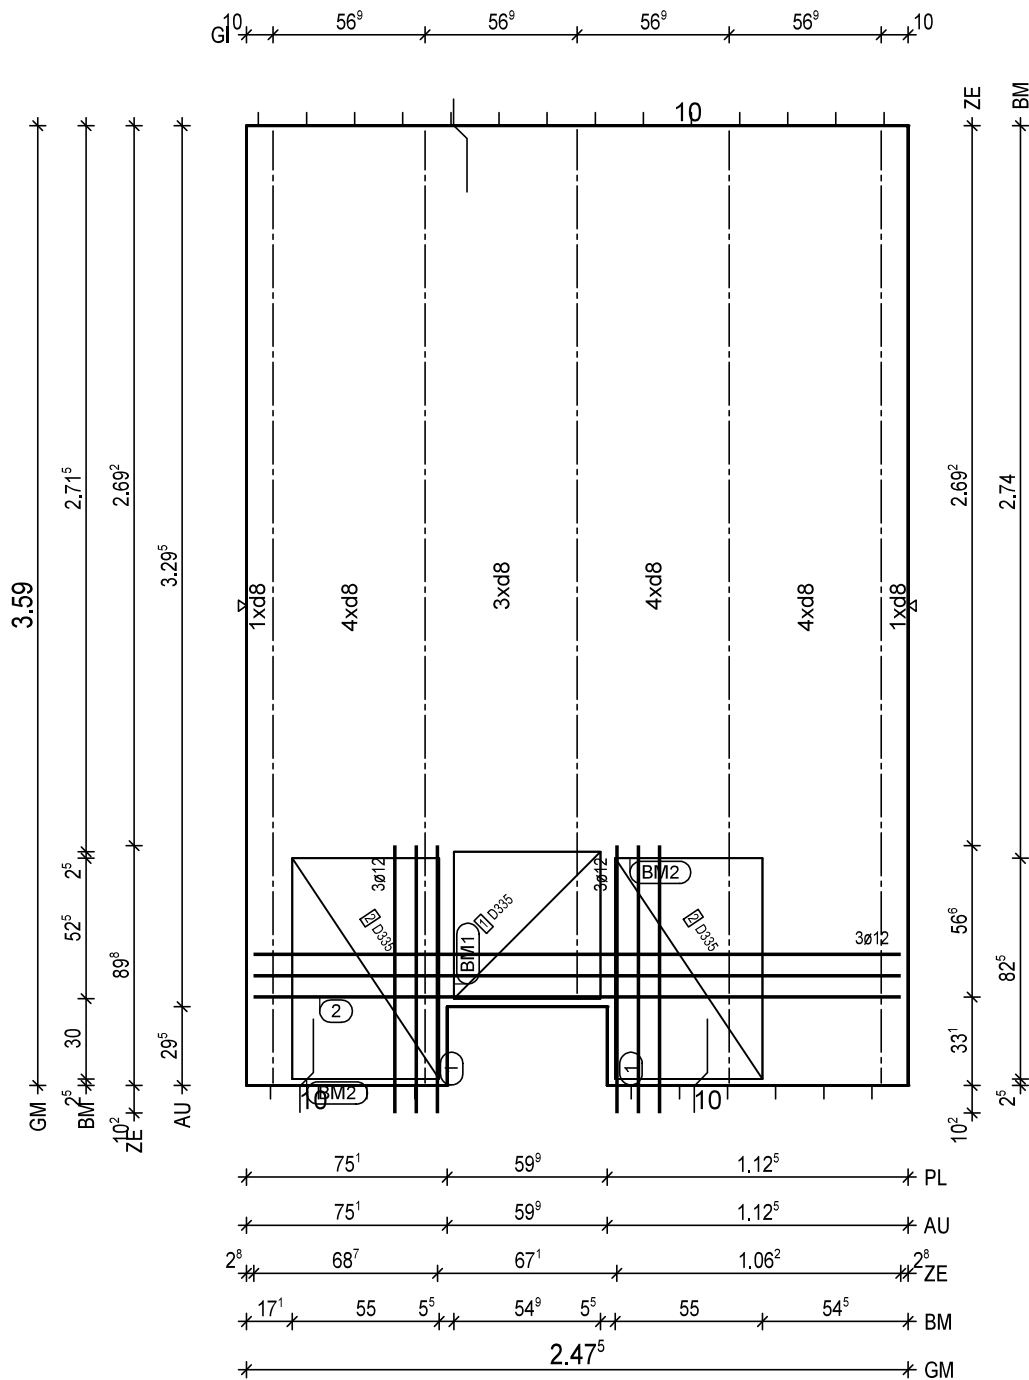

BitG: C25/30
Exp: XC1/W0
d: 6.0 cm
Fl: 8.71 m²

Bew: FDU4
c: 2.5 cm
as L*: 3.45 cm²/m
as Q*: 1.75 cm²/m
L*: 17 8/15-385
Q*: 8 6/50-242
Q*: 8 8/50-242

Git: 2 E 13 -357
Git: 1 E 13 -326
Git: 2 E 13 -357

1) 2x 3 12/8-100
2) 1x 3 12/8-242

BM1 1x
1) D335,55x123

55
13

BM2 2x
2) D335,83x123

55
13

BF04

10
5

PNr.: 297556D23

Pos: 30

Beton: C25/30

Dicke: 0.060 m

Expositionsklassen: XC1/W0

Volumen: 0.53 m3

Gewicht: 1.33 to

ANr 297556

AG.: Alfred Döpker GmbH & Co. KG

BH.: Weserhöfe


BV.: Weserhöfe, Grüne

BO.: D-28199 Bremen

Bea.: Coker

Maßstab: 1: 15

Dat.: 22.02.2021

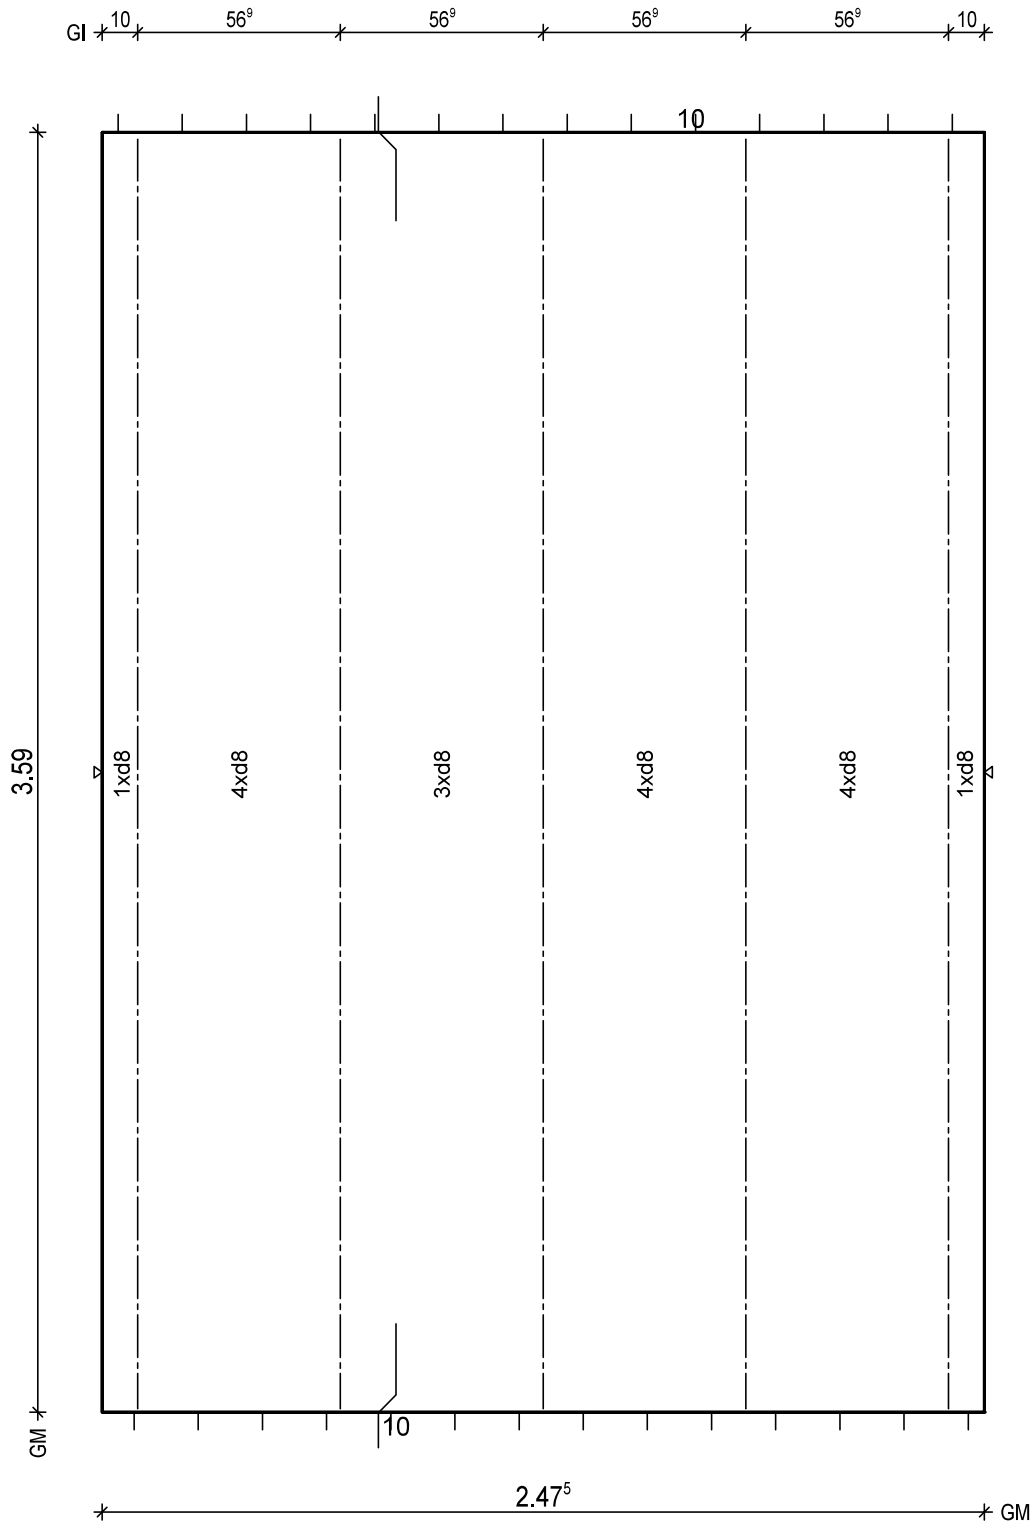

BTG: C25/30
Exp: XC1/W0
d: 6.0 cm
Fl: 8.88 m2

Bew: FDU4
c: 2.5 cm
as L*: 3.45 cm2/m
as Q*: 1.75 cm2/m
L*: 17 8/15-385
Q*: 8 6/50-242
Q*: 8 8/50-242

Git: 5 E 13 -357

BF04

10
5

H/B = 420 / 297 [0.12m²]

PLANBAR

PNr.: 297556D23

Pos: 31

Beton: C25/30

Dicke: 0.060 m

Expositionsklassen: XC1/W0

Volumen: 0.28 m3

Gewicht: 0.69 to

ANr 297556

AG.: Alfred Döpker GmbH & Co. KG

BH.: Weserhöfe


BV.: Weserhöfe, Grüne

BO.: D-28199 Bremen

Bea.: Coker

Maßstab: 1: 12

Dat.: 22.02.2021

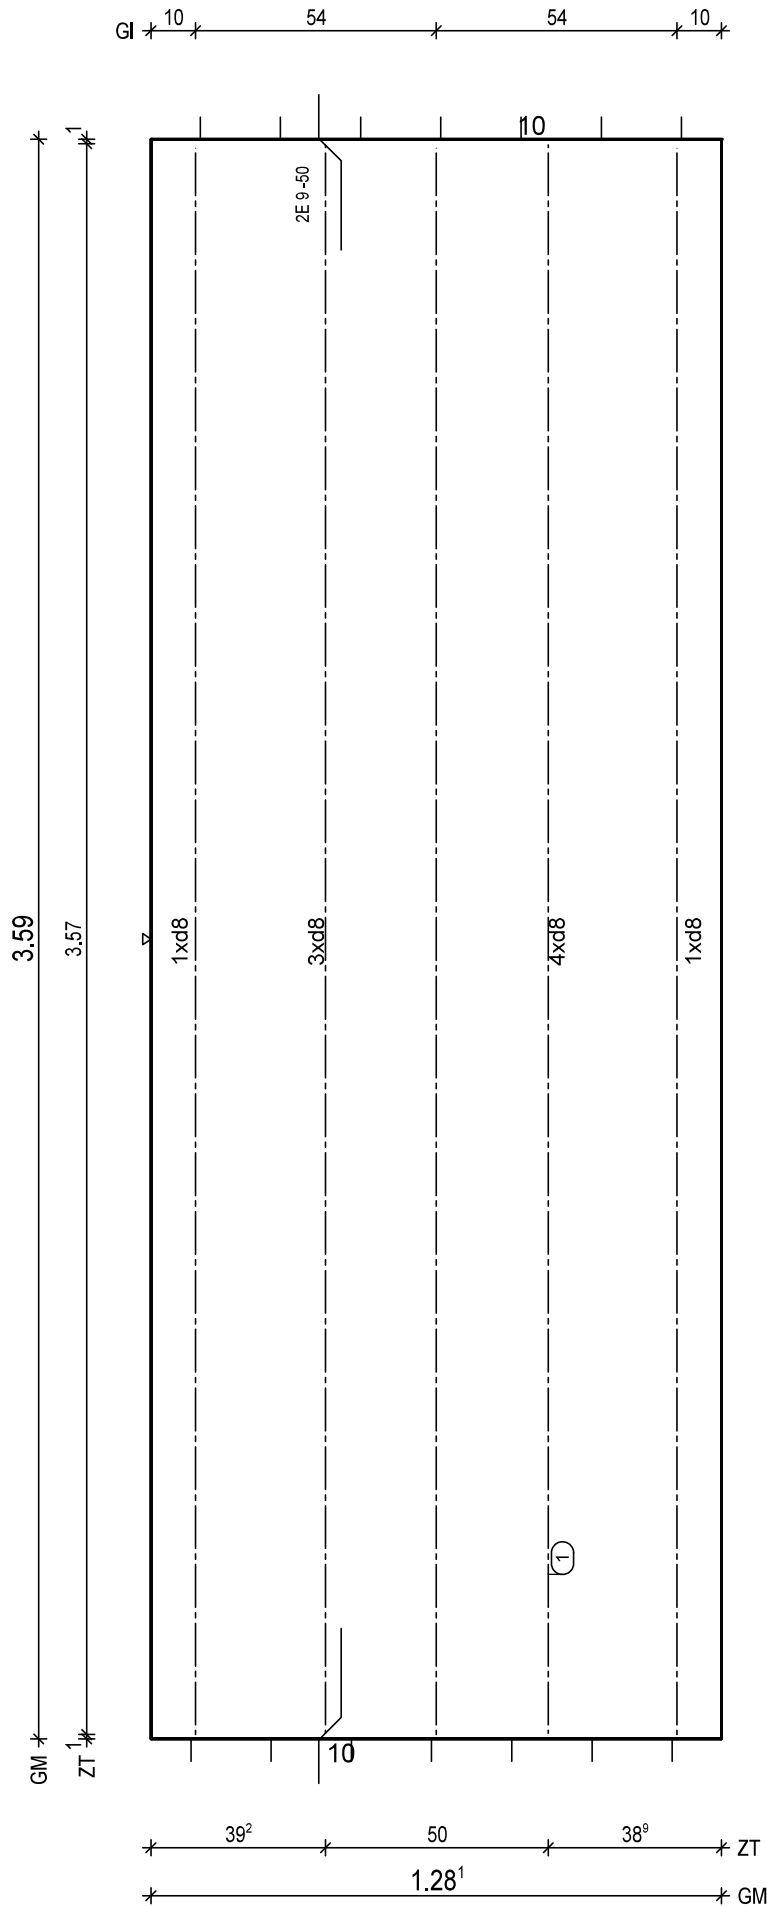

BitG: C25/30
Exp: XC1/W0
d: 6.0 cm
Fl: 4.60 m2

Bew: FDU4
c: 2.5 cm
as L*: 3.53 cm2/m
as Q*: 1.75 cm2/m
L*: 9 8/15-385
Q*: 8 6/50-123
Q*: 8 8/50-123

Git: 3 E 9 -357

① 1x 2 E 9/50-357

BF04

10

H/B = 420 / 297 [0.12m²]

PLANBAR

PNr.: 297556D23

Pos: 32

Beton: C25/30

Dicke: 0.060 m

Expositionsklassen: XC1/W0

Volumen: 0.24 m³

Gewicht: 0.60 to

ANr 297556

AG.: Alfred Döpker GmbH & Co. KG

BH.: Weserhöfe


BV.: Weserhöfe, Grüne

BO.: D-28199 Bremen

Bea.: Coker

Maßstab: 1: 11

Dat.: 22.02.2021

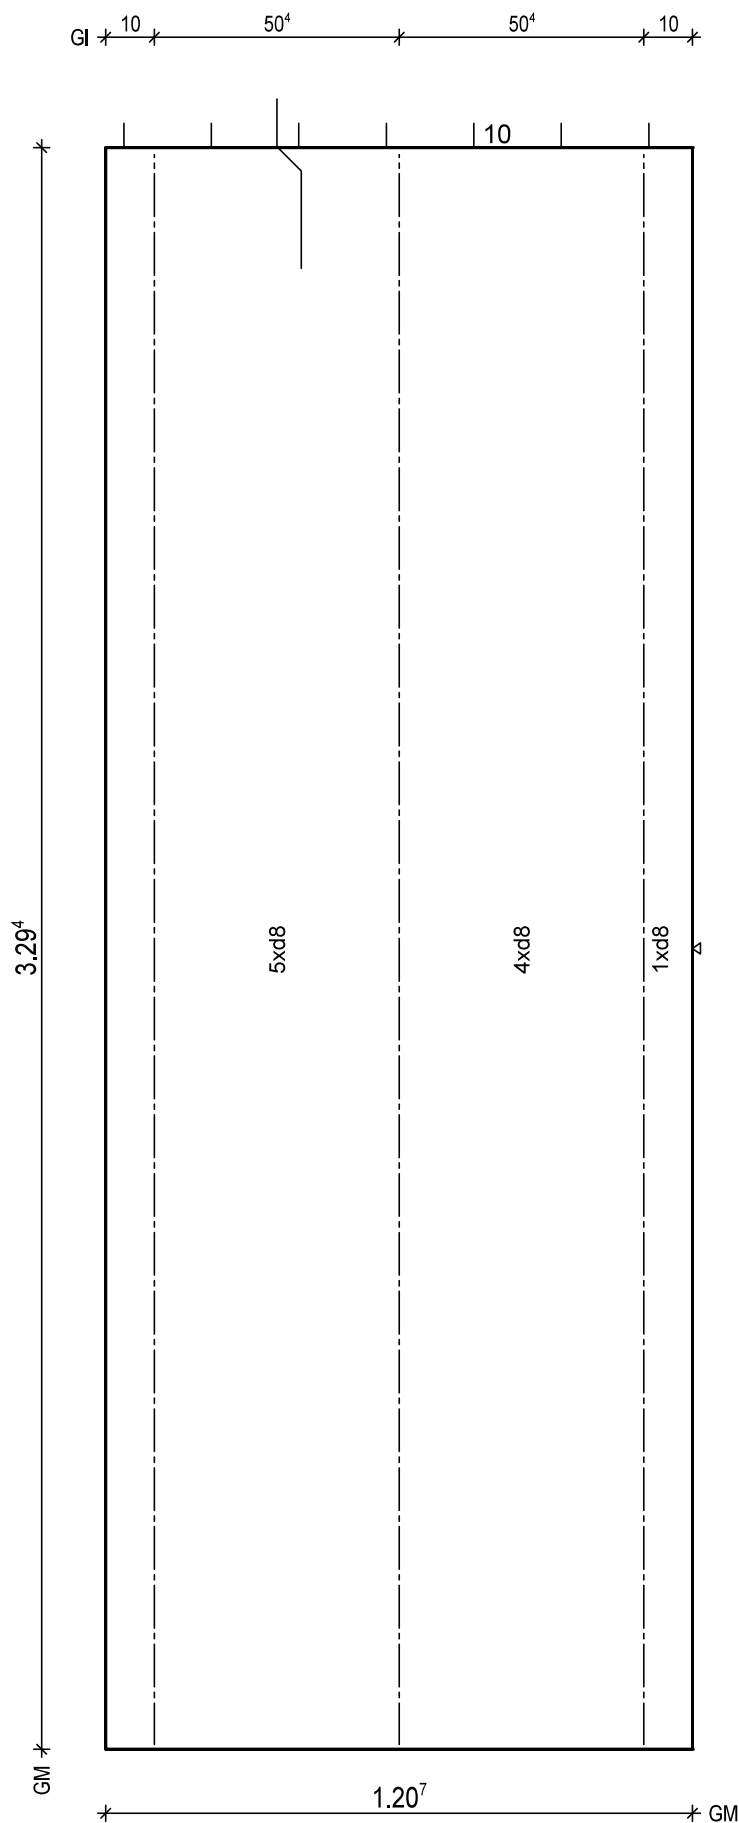

BTG: C25/30
Exp: XC1/W0
d.: 6.0 cm
Fl.: 3.98 m²

Bew.: FDU5
c.: 2.5 cm
as L*: 4.17 cm²/m
as Q*: 1.76 cm²/m
L*: 8 8/15-341
L*: 2 8/60-341
Q*: 8 6/50-115
Q*: 7 8/50-115

Git: 3 E 13 -328

BF04

10

PNr.: 297556D23

Pos: 33

Beton: C25/30

Dicke: 0.060 m

Expositionsklassen: XC1/W0

Volumen: 0.36 m³

Gewicht: 0.90 to

ANr 297556

AG.: Alfred Döpker GmbH & Co. KG

BH.: Weserhöfe


BV.: Weserhöfe, Grüne

BO.: D-28199 Bremen

Bea.: Coker

Maßstab: 1: 16

Dat.: 22.02.2021

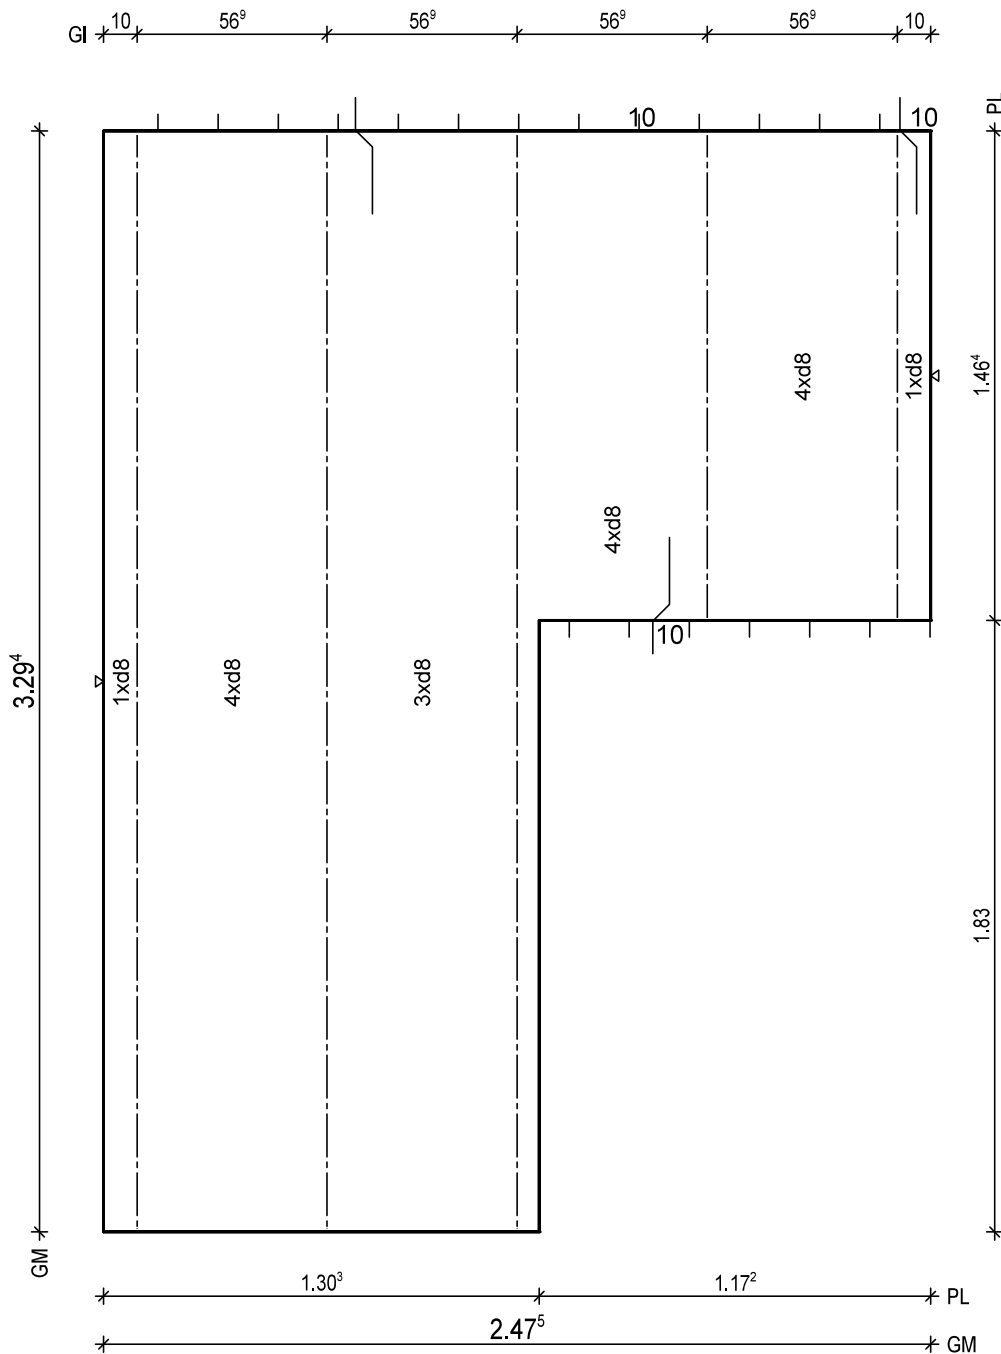


BTG: C25/30
Exp: XC1/W0
d: 6.0 cm
FI: 6.01 m²

Bew: FDU4
c: 2.5 cm
as L*: 3.45 cm²/m
as Q*: 1.76 cm²/m
L*: 17 8/15-341
Q*: 8 6/50-242
Q*: 7 8/50-242

Git: 2 E 13 -145
Git: 3 E 13 -328

BF04

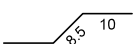H/B = 420 / 297 [0.12m²]

PLANBAR

PNr.: 297556D23

Pos: 34

Beton: C25/30

Dicke: 0.060 m

Expositionsklassen: XC1/W0

Volumen: 0.29 m3

Gewicht: 0.73 to

ANr 297556

AG.: Alfred Döpker GmbH & Co. KG

BH.: Weserhöfe


BV.: Weserhöfe, Grüne

BO.: D-28199 Bremen

Bea.: Coker

Maßstab: 1: 16

Dat.: 22.02.2021

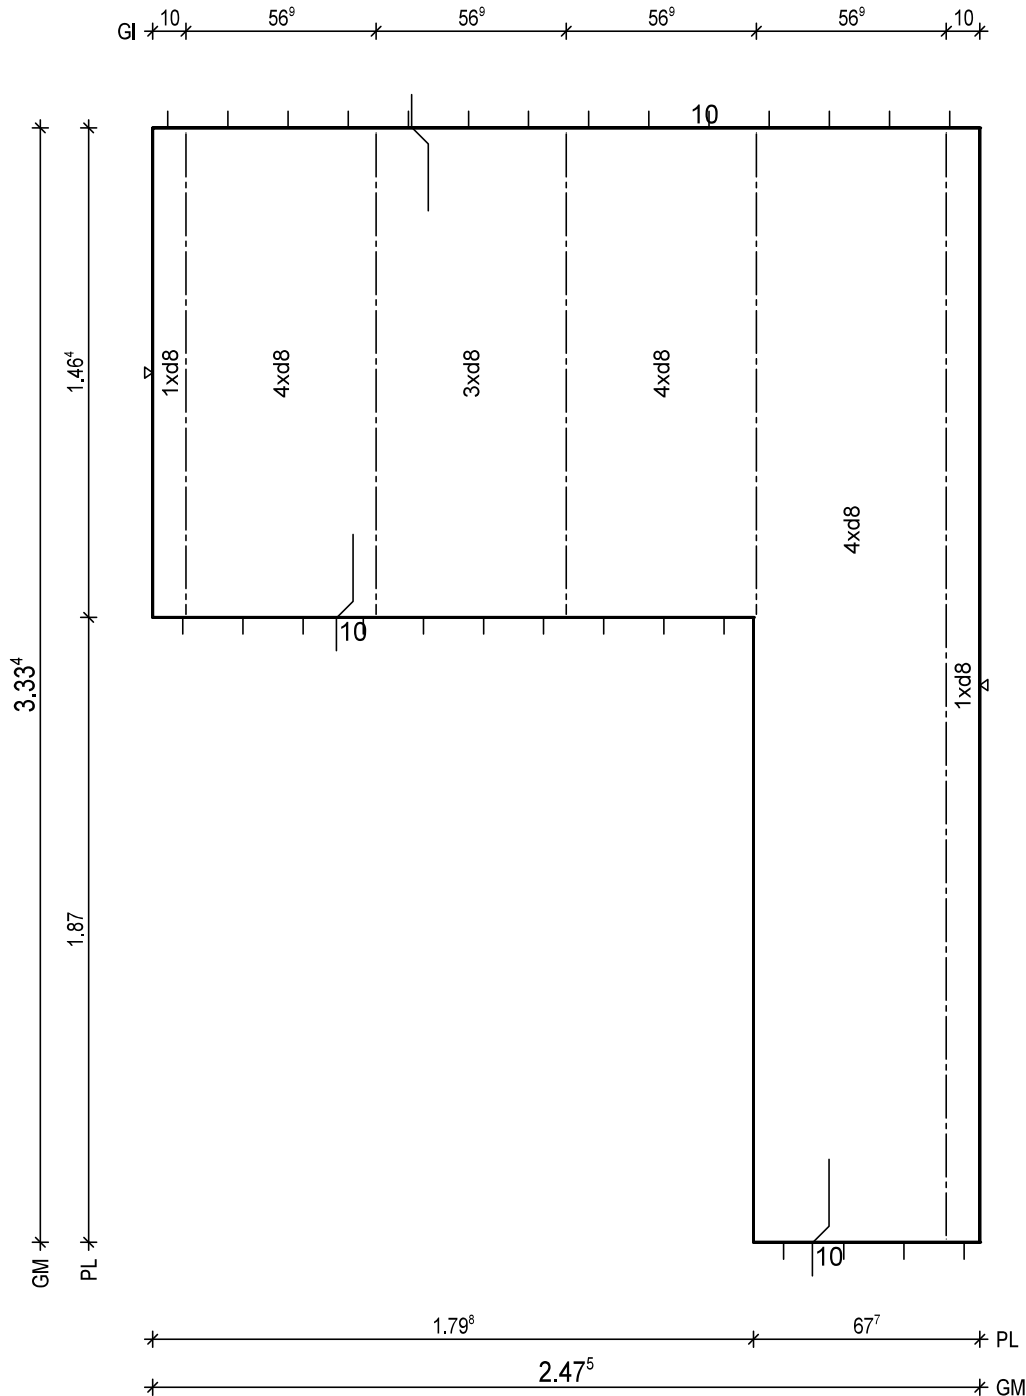

BTG: C25/30
Exp: XC1/W0
d: 6.0 cm
FI: 4.89 m2

Bew: FDU4
c: 2.5 cm
as L*: 3.45 cm2/m
as Q*: 1.73 cm2/m
L*: 17 8/15-359
Q*: 8 6/50-242
Q*: 7 8/50-242

Git: 1 E 13 -332
Git: 4 E 13 -145

BF04

10

H/B = 420 / 297 [0.12m²]

PLANBAR

PNr.: 297556D23

Pos: 36

Beton: C25/30

Dicke: 0.060 m

Expositionsklassen: XC1/W0

Volumen: 0.46 m3

Gewicht: 1.16 to

ANr 297556

AG.: Alfred Döpker GmbH & Co. KG

BH.: Weserhöfe


BV.: Weserhöfe, Grüne

BO.: D-28199 Bremen

Bea.: Coker

Maßstab: 1: 18

Dat.: 22.02.2021

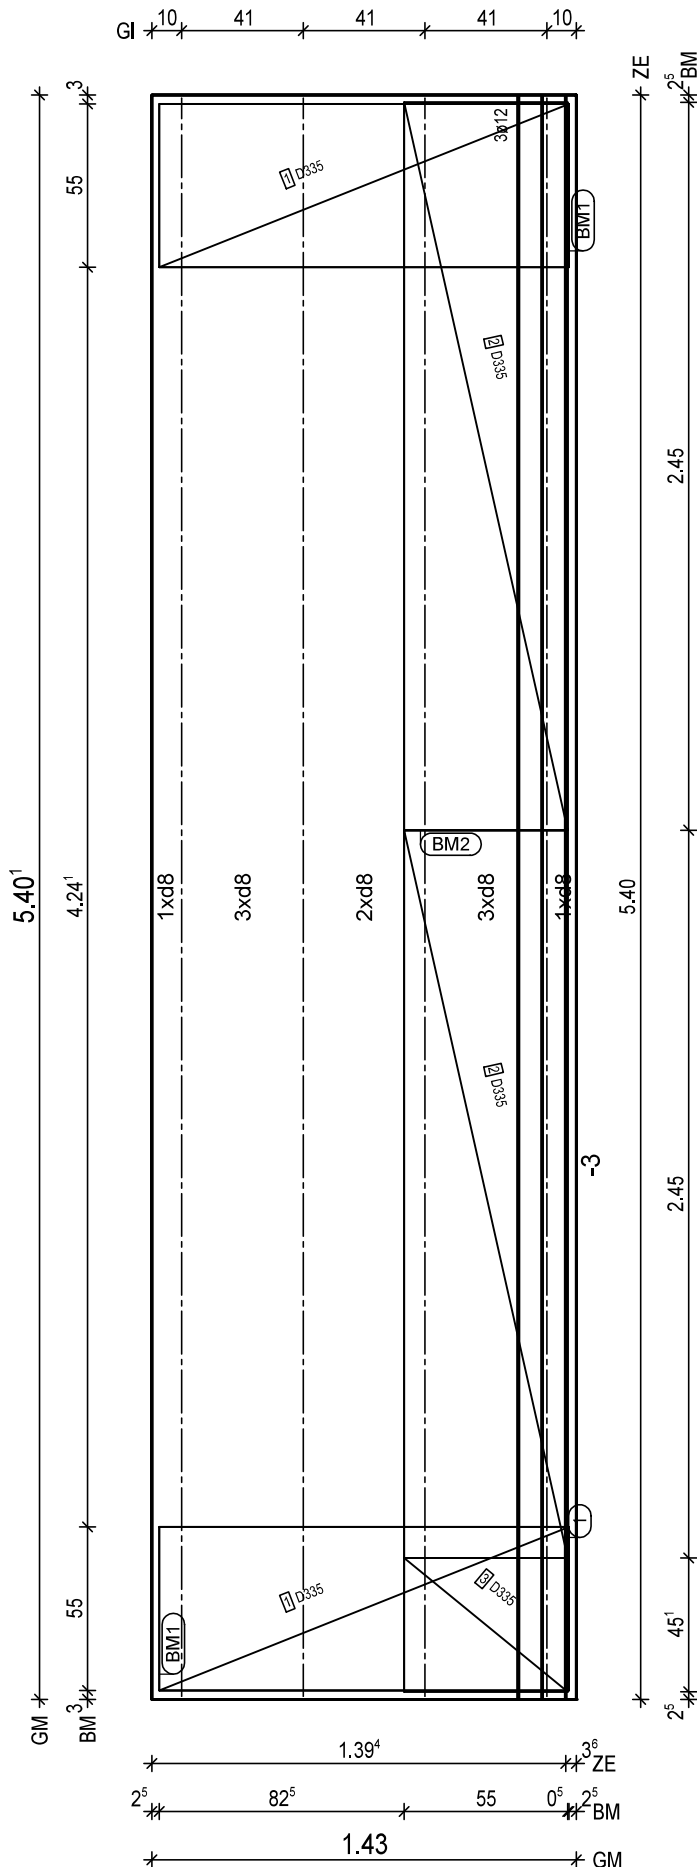H/B = 420 / 297 [0.12m²]

PLANBAR

PNr.: 297556D23

Pos: 38

Beton: C25/30

Dicke: 0.060 m

Expositionsklassen: XC1/W0

Volumen: 1.07 m3

Gewicht: 2.69 to

ANr 297556

AG.: Alfred Döpker GmbH & Co. KG

BH.: Weserhöfe


BV.: Weserhöfe, Grüne

BO.: D-28199 Bremen

Bea.: Coker

Maßstab: 1: 25

Dat.: 22.02.2021

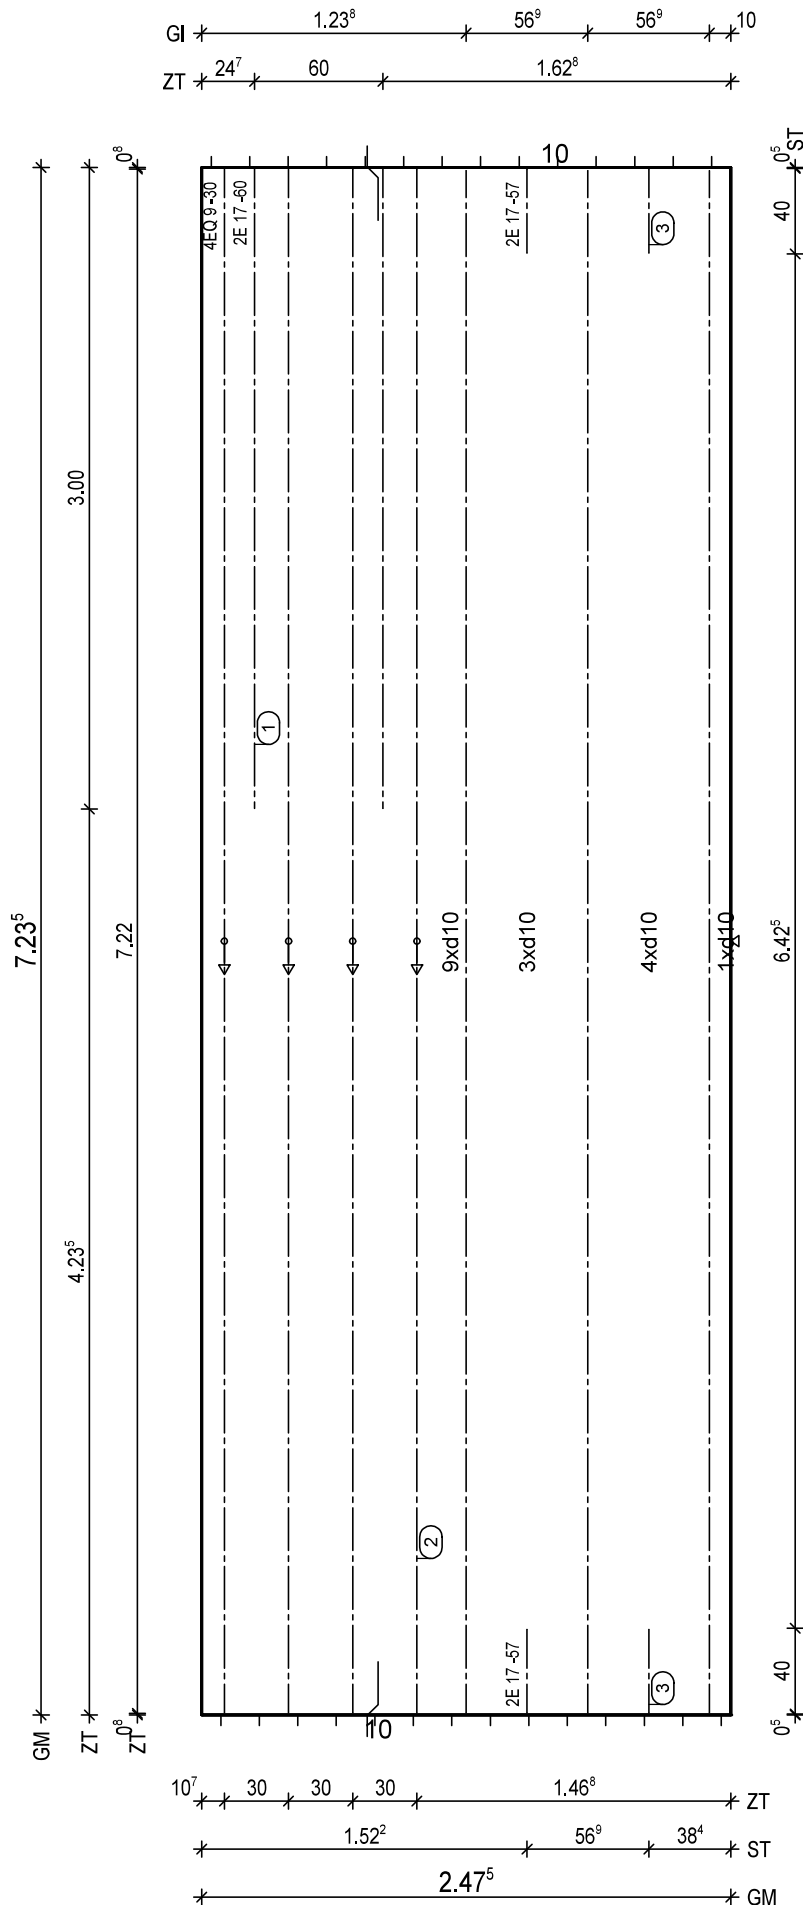

BTG: C25/30
Exp: XC1/W0
d: 6.0 cm
Fl: 17.91 m2

Bew: FDU7
c: 2.5 cm
as L*: 5.39 cm2/m
as Q*: 1.67 cm2/m
L*: 17 10/15-750
Q*: 16 6/50-242
Q*: 15 8/50-242

Git: 3 E 17 -722

- ① 1x 2 E 17/60-300
- ② 1x 4 EQ 9/30-722
- ③ 2x 2 E 17/57-40

BF04

10

H/B = 420 / 297 [0.12m²]

PLANBAR

PNr.: 297556D23

Pos: 39

Beton: C25/30

Dicke: 0.060 m

Expositionsklassen: XC1/W0

Volumen: 1.07 m3

Gewicht: 2.69 to

ANr 297556

AG.: Alfred Döpker GmbH & Co. KG

BH.: Weserhöfe


BV.: Weserhöfe, Grüne

BO.: D-28199 Bremen

Bea.: Coker

Maßstab: 1: 23

Dat.: 22.02.2021

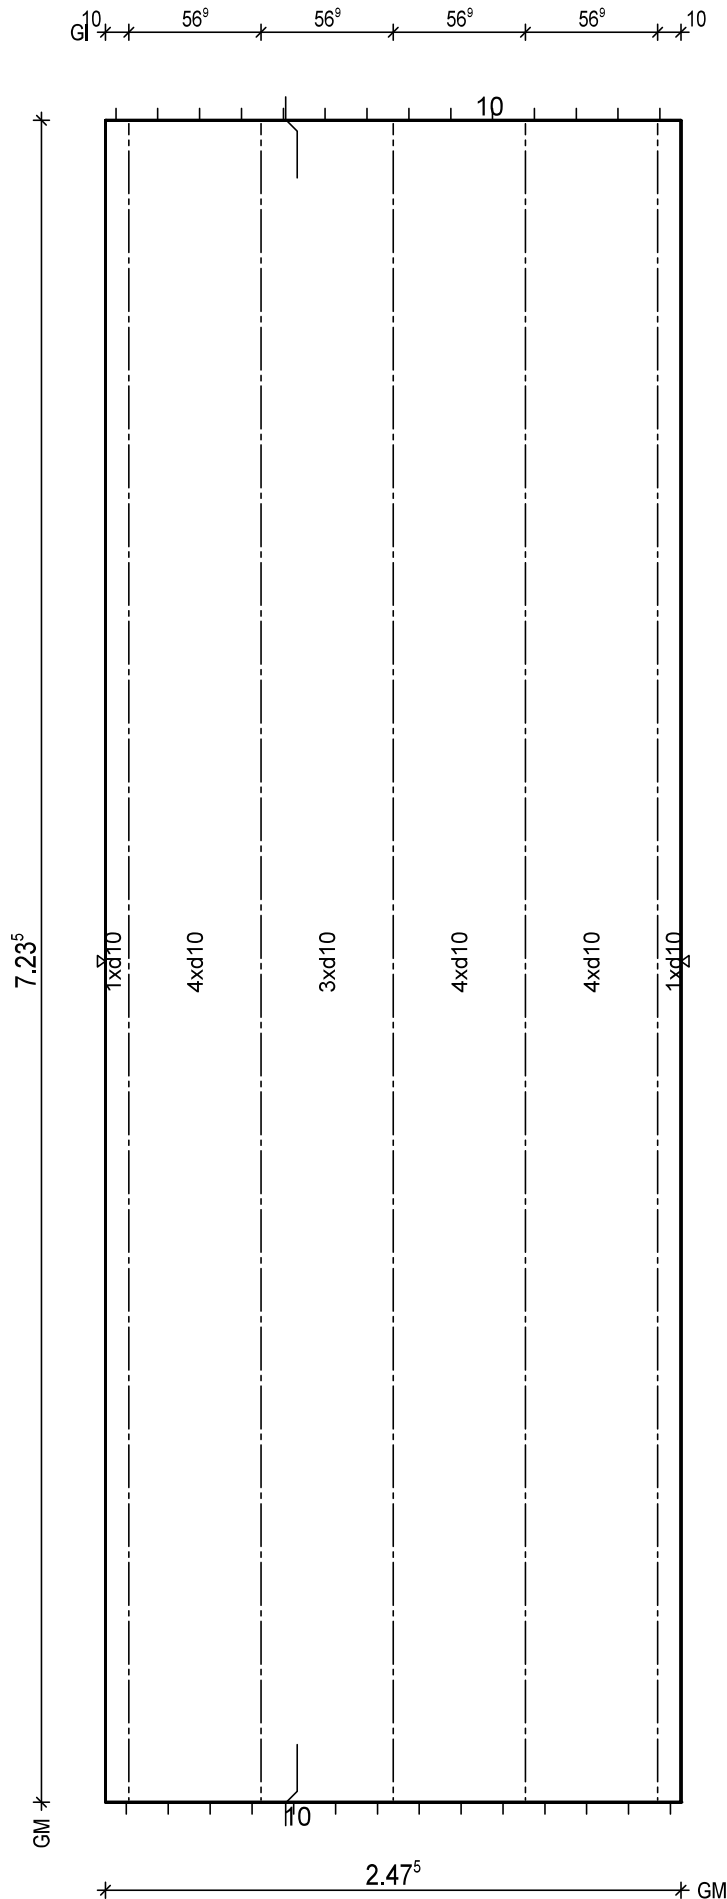

BtG: C25/30
Exp: XC1/W0
d: 6.0 cm
Fl: 17.91 m2

Bew: FDU7
c: 2.5 cm
as L*: 5.39 cm2/m
as Q*: 1.67 cm2/m
L*: 17 10/15-750
Q*: 16 6/50-242
Q*: 15 8/50-242

Git: 5 E 17 -722

BF04

10
5


H/B = 420 / 297 [0.12m²]

PLANBAR

Dicke: 0.060 m

Gewicht: 2.60 to

Maßstab: 1 : 28
Dat.: 22.02.2021

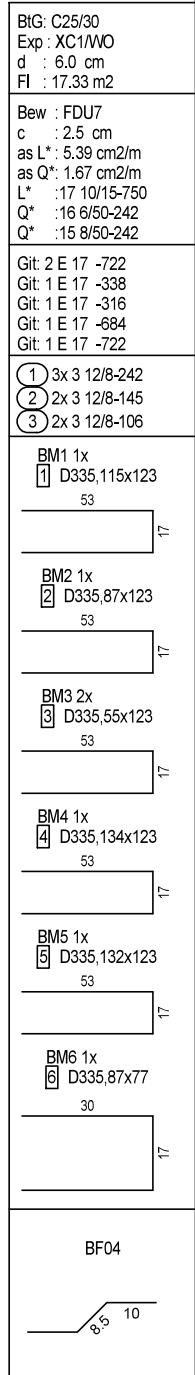

PNr.: 297556D23

Pos: 42

Beton: C25/30

Dicke: 0.060 m

Expositionsklassen: XC1/W0

Volumen: 0.29 m3

Gewicht: 0.72 to

ANr 297556

AG.: Alfred Döpker GmbH & Co. KG

BH.: Weserhöfe


BV.: Weserhöfe, Grüne

BO.: D-28199 Bremen

Bea.: Coker

Maßstab: 1: 23

Dat.: 22.02.2021

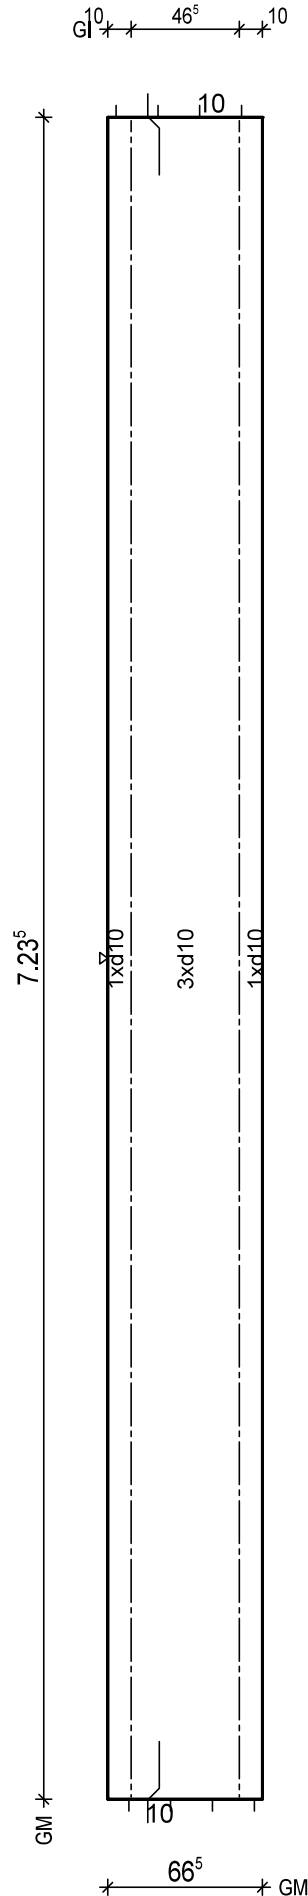

BtG: C25/30
Exp: XC1/W0
d: 6.0 cm
Fl: 4.81 m2

Bew: FDU7
c: 2.5 cm
as L*: 5.90 cm2/m
as Q*: 1.67 cm2/m
L*: 5 10/15-750
Q*: 16 6/50-61
Q*: 15 8/50-61

Git: 2 E 17 -722

BF04

10

PNr.: 297556D23

Pos: 45

Beton: C25/30

Dicke: 0.060 m

Expositionsklassen: XC1/W0

Volumen: 0.93 m³

Gewicht: 2.32 to

ANr 297556

AG.: Alfred Döpker GmbH & Co. KG

BH.: Weserhöfe


BV.: Weserhöfe, Grüne

BO.: D-28199 Bremen

Bea.: Coker


Maßstab: 1: 25

Dat.: 22.02.2021

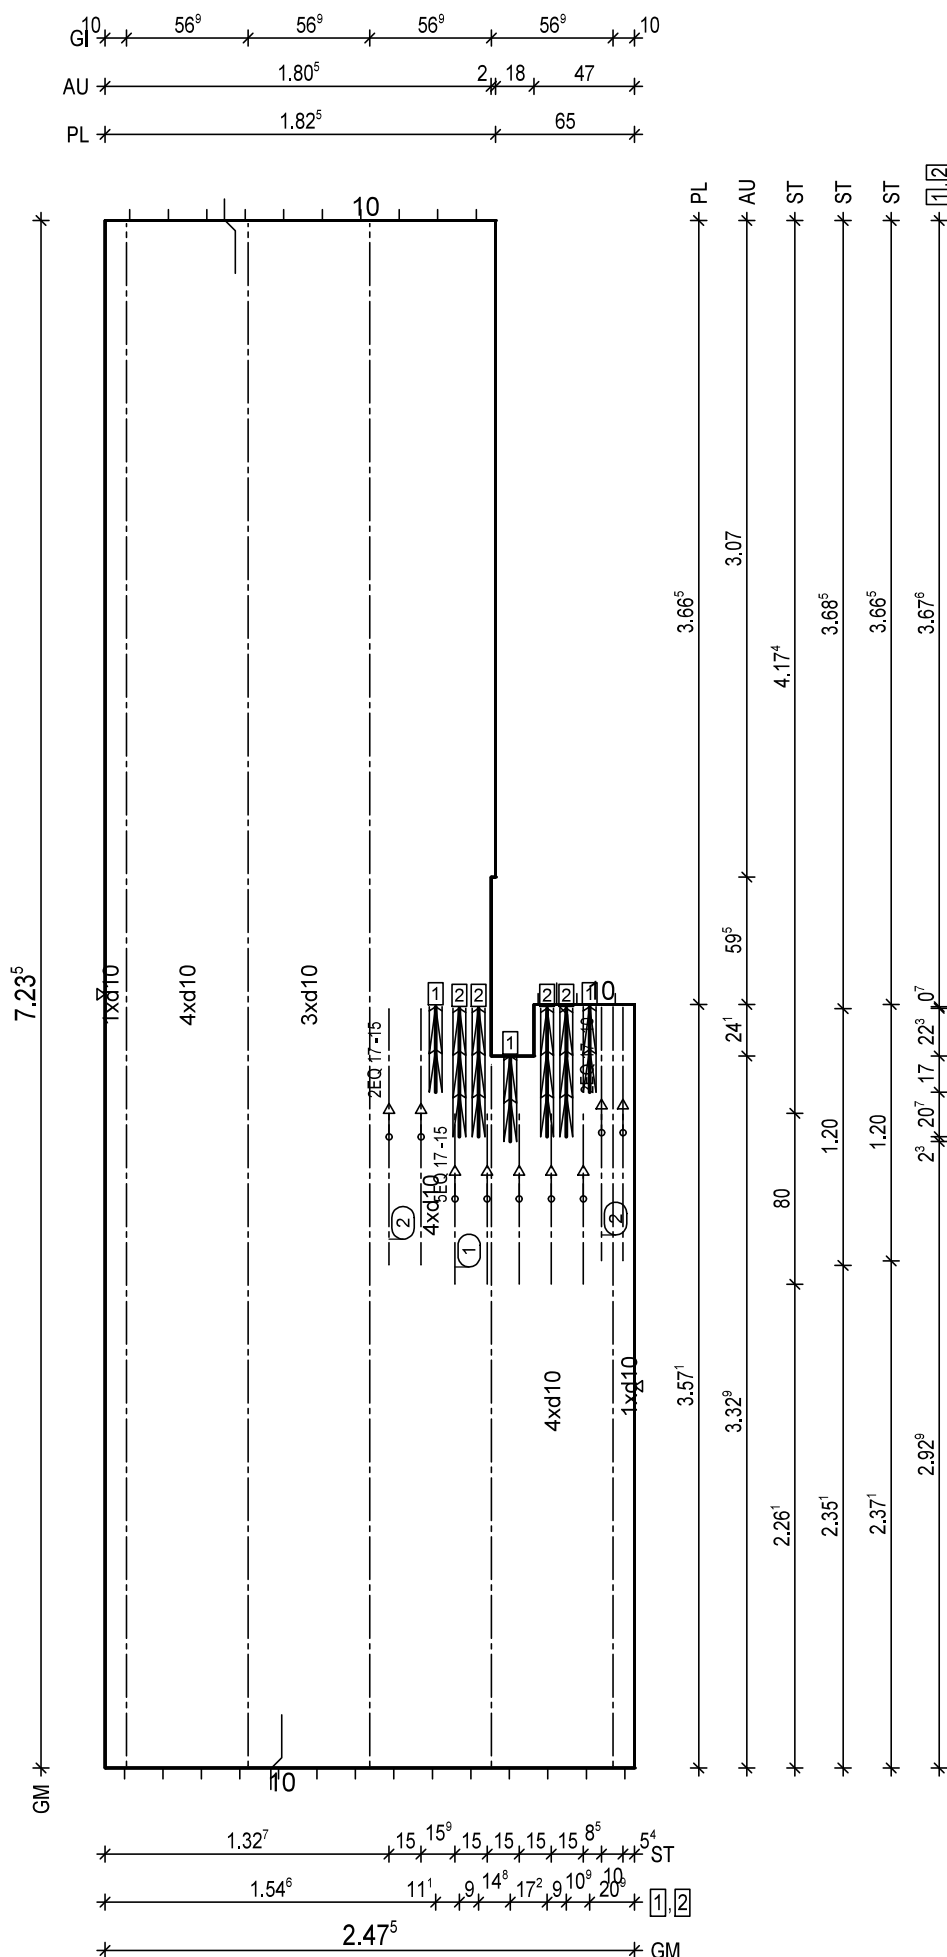H/B = 420 / 297 [0.12m²]

PLANBAR

PNr.: 297556D23	Pos: 46	Beton: C25/30	Dicke: 0.060 m
Expositionsklassen: XC1/W0		Volumen: 0.36 m3	Gewicht: 0.91 to
ANr. 297556 AG.: Alfred Döpker GmbH & Co. KG BH.: Weserhöfe		BV.: Weserhöfe, Grüne BO.: D-28199 Bremen Bea.: Coker	Maßstab: 1: 12 Dat.: 22.02.2021

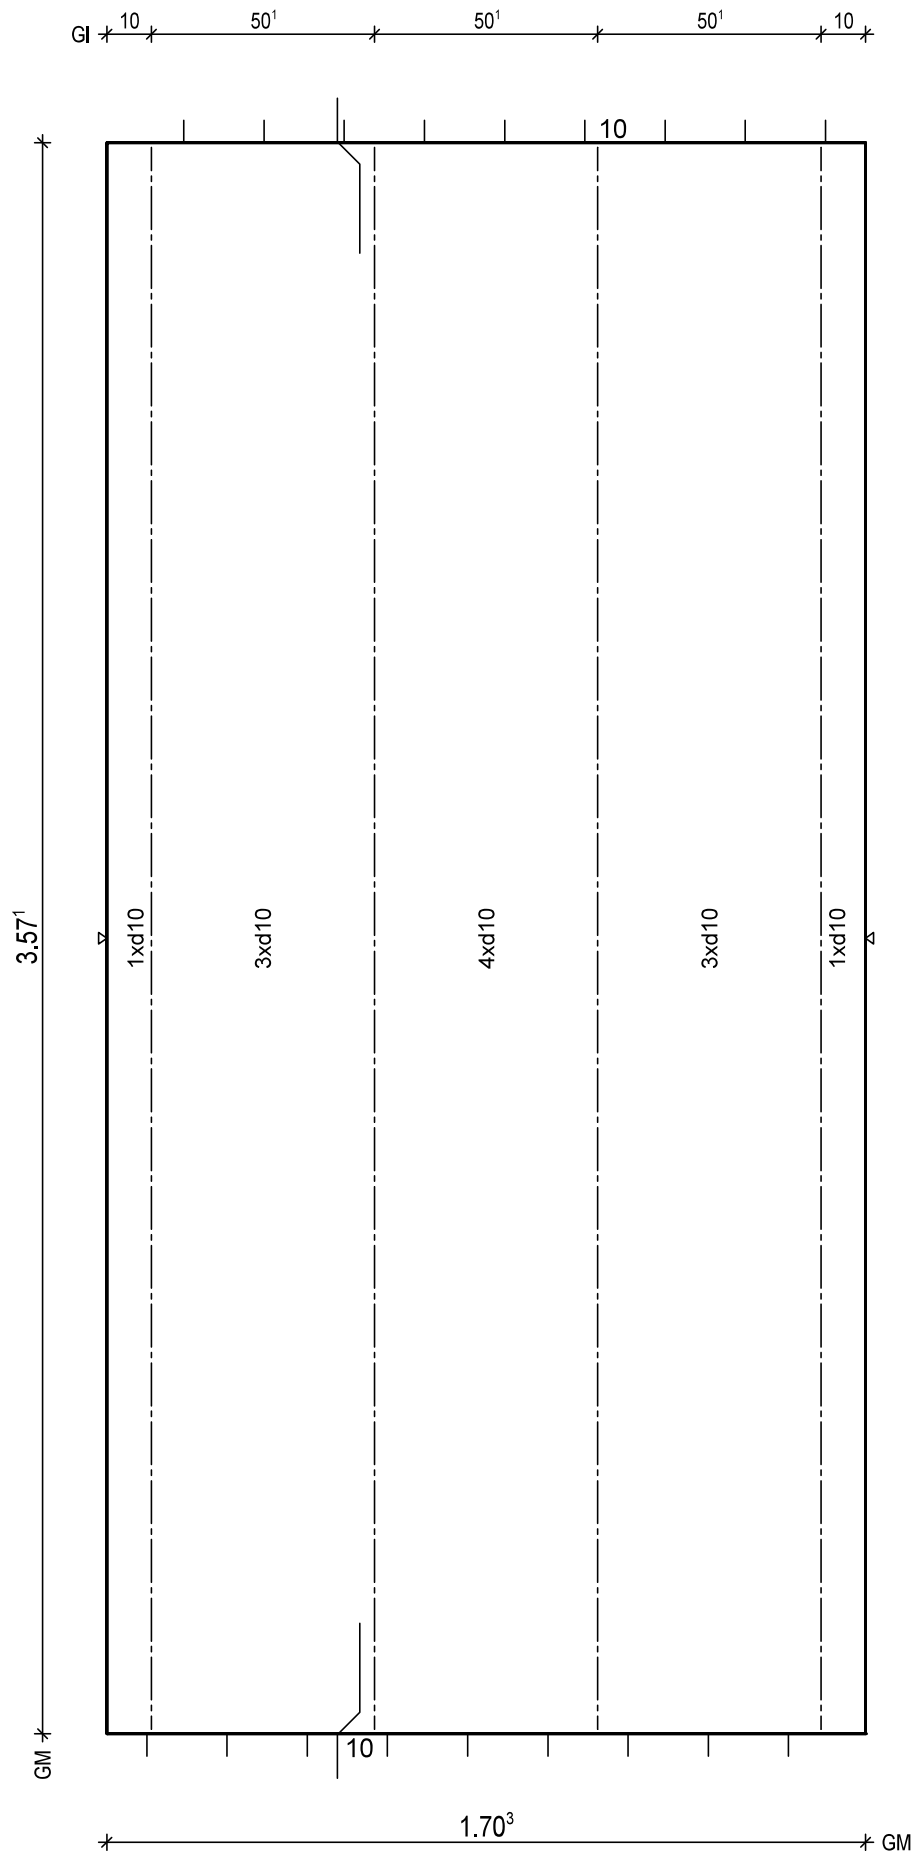

BitG: C25/30 Exp: XC1/WO Fl : 6.0 cm dI : 6.08 m2	Bew : FDU7 c : 2.5 cm as L* : 5.53 cm2/m as Q* : 1.76 cm2/m L* : 12 10/15-383 Q* : 8 6/50-165
Git: 4 E 17 -356	
<div style="text-align: center;">BF04</div>	

PNr.: 297556D23

Pos: 47

Beton: C25/30

Dicke: 0.060 m

Expositionsklassen: XC1/W0

Volumen: 0.26 m3

Gewicht: 0.65 to

ANr 297556

AG.: Alfred Döpker GmbH & Co. KG

BH.: Weserhöfe


BV.: Weserhöfe, Grüne

BO.: D-28199 Bremen

Bea.: Coker

Maßstab: 1: 12

Dat.: 22.02.2021

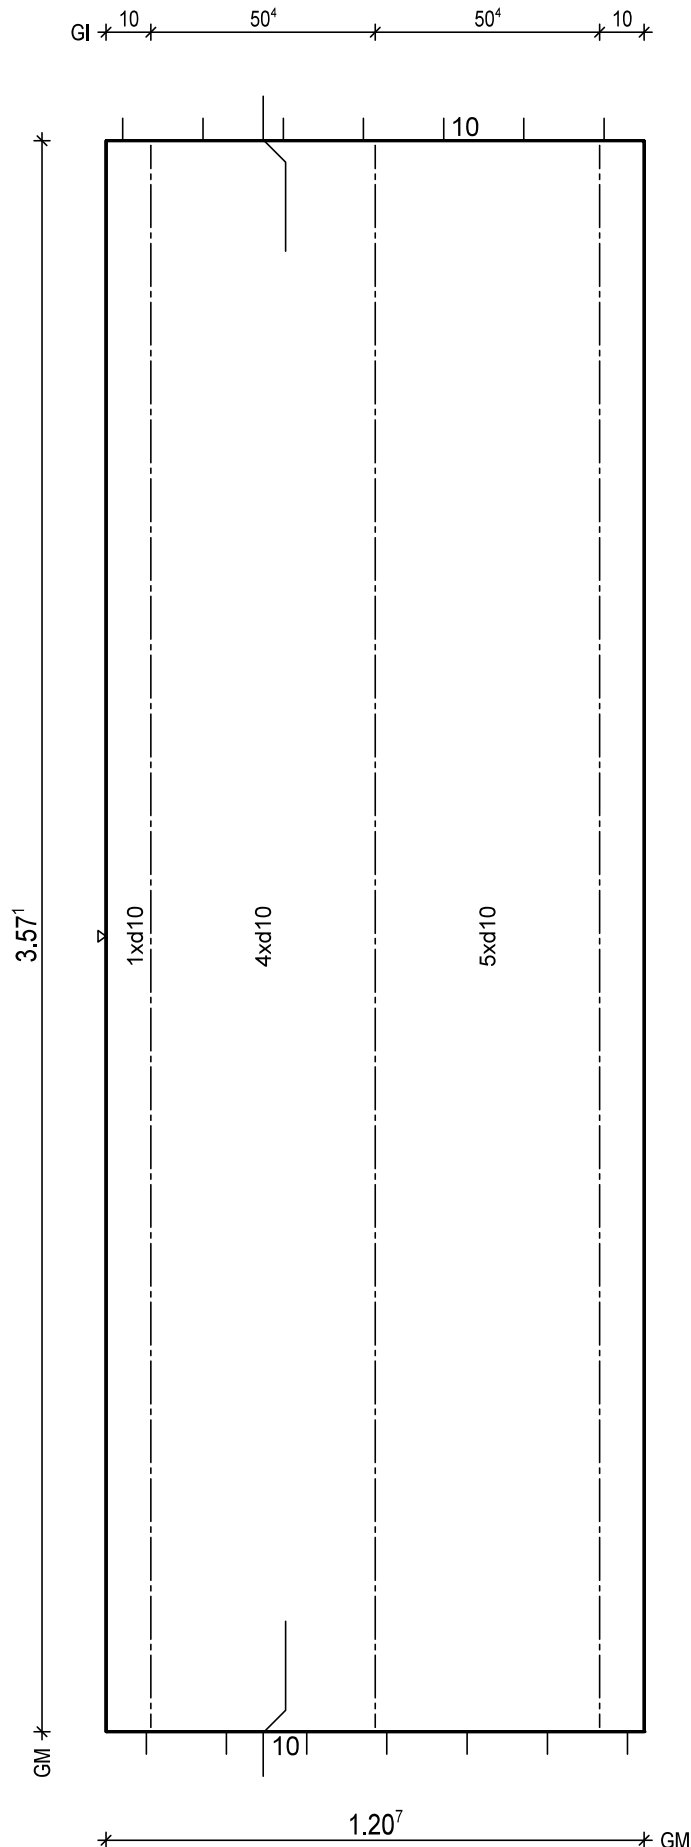

BTG: C25/30
Exp: XC1/W0
d: 6.0 cm
Fl: 4.31 m2

Bew: FDU8
c: 2.5 cm
as L*: 6.50 cm2/m
as Q*: 1.76 cm2/m
L*: 8 10/15-383
L*: 2 10/75-383
Q*: 8 6/50-115
Q*: 8 8/50-115

Git: 3 E 17 -356

BF04

10

H/B = 420 / 297 [0.12m²]

PLANBAR