

PNr.: 297556D23

Pos: 1

Beton: C25/30

Dicke: 0.060 m

Expositionsklassen: XC1/W0

Volumen: 0.26 m3

Gewicht: 0.65 to

ANr 297556

AG.: Alfred Döpker GmbH &amp; Co. KG

BH.: Weserhöfe


BV.: Weserhöfe, Grüne

BO.: D-28199 Bremen

Bea.: Coker

Maßstab: 1: 12

Dat.: 04.02.2021

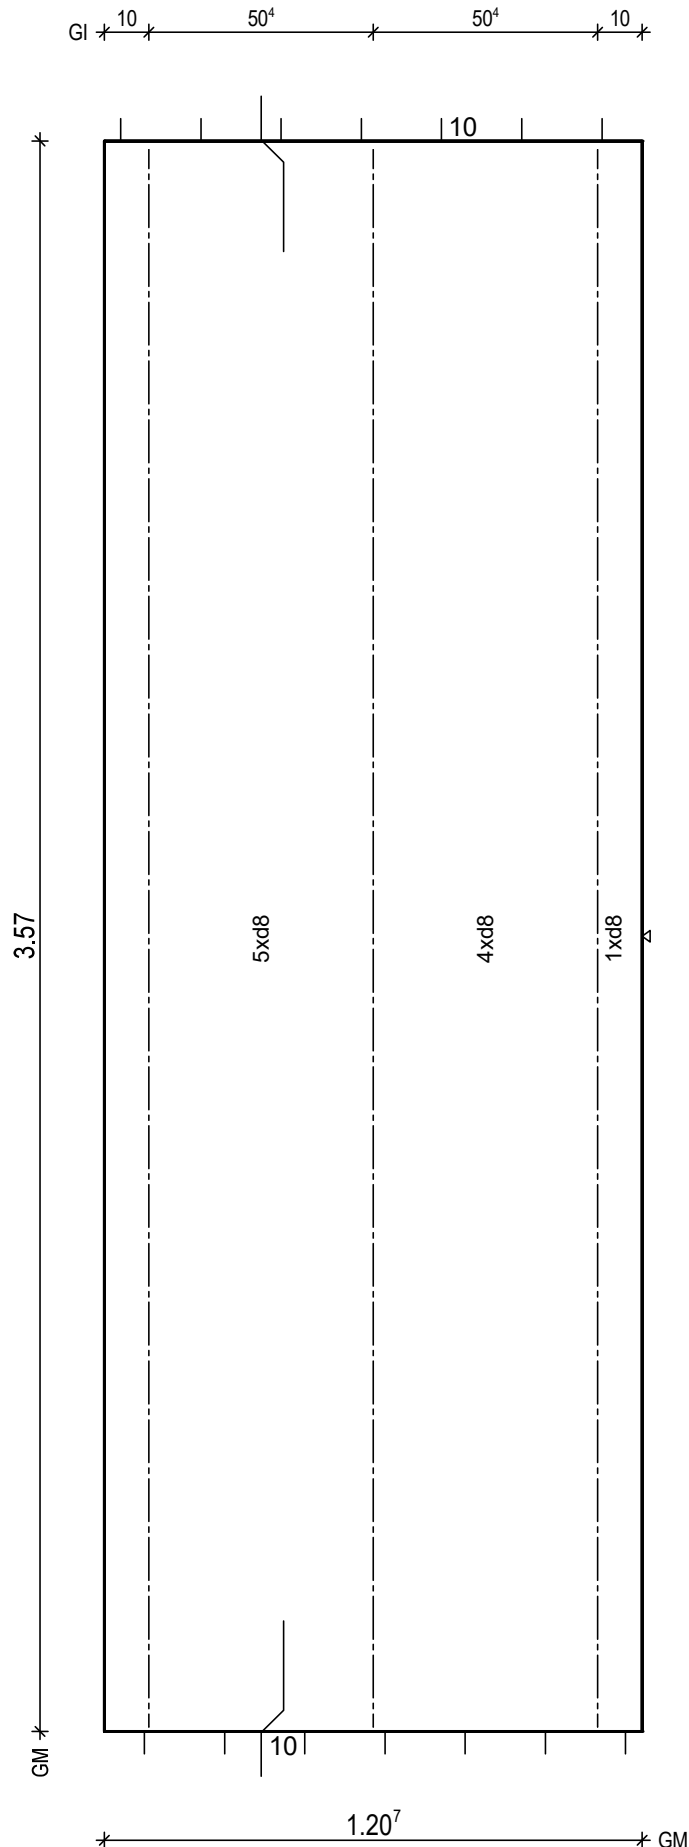


BTG: C25/30  
Exp: XC1/W0  
d: 6.0 cm  
Fl: 4.31 m2

Bew: FDU5  
c: 2.5 cm  
as L\*: 4.17 cm2/m  
as Q\*: 1.76 cm2/m  
L\*: 8 8/15-383  
L\*: 2 8/60-383  
Q\*: 8 8/50-115  
Q\*: 8 8/50-115

Git: 3 E 13 -355

BF04

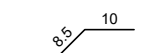

H/B = 420 / 297 [0.12m<sup>2</sup>]

PLANBAR

PNr.: 297556D23

Pos: 2

Beton: C25/30

Dicke: 0.060 m

Expositionsklassen: XC1/W0

Volumen: 0.36 m<sup>3</sup>

Gewicht: 0.91 to

ANr 297556

AG.: Alfred Döpker GmbH &amp; Co. KG

BH.: Weserhöfe


BV.: Weserhöfe, Grüne

BO.: D-28199 Bremen

Bea.: Coker

Maßstab: 1: 12

Dat.: 04.02.2021

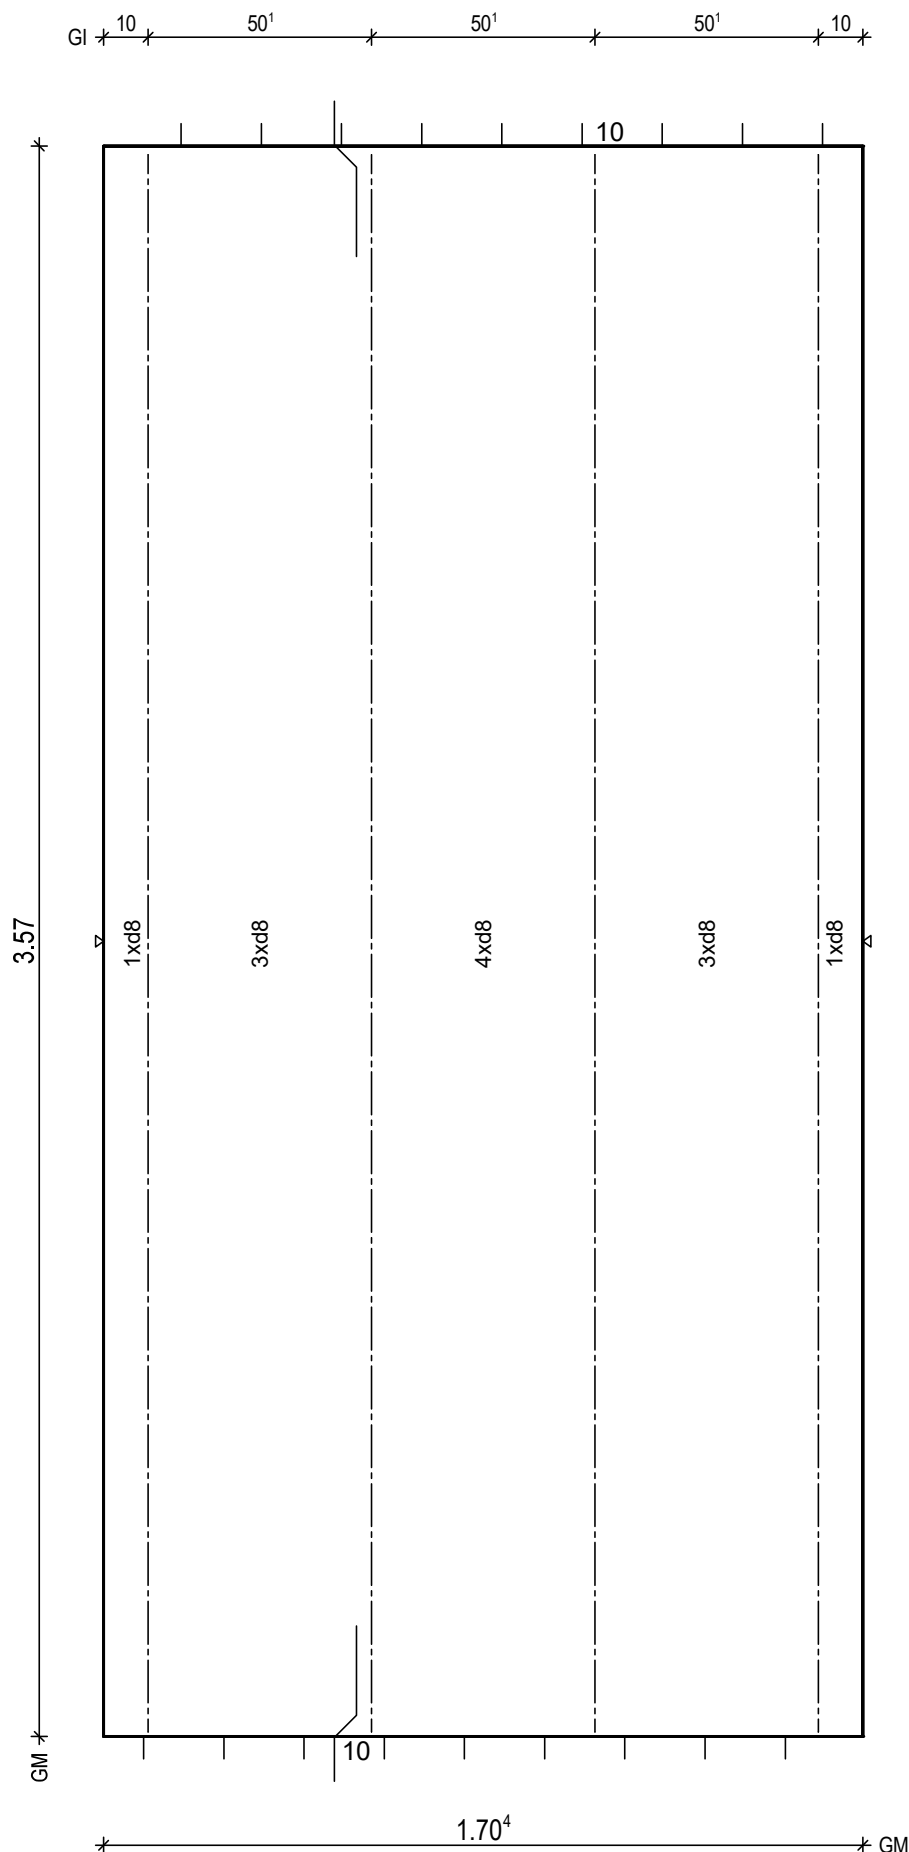

BtG: C25/30  
Exp: XC1/W0  
d: 6.0 cm  
Fl: 6.08 m<sup>2</sup>

Bew: FDU4  
c: 2.5 cm  
as L\*: 3.54 cm<sup>2</sup>/m  
as Q\*: 1.76 cm<sup>2</sup>/m  
L\*: 12 8/15-383  
Q\*: 8 6/50-165  
Q\*: 8 8/50-165

Git: 4 E 13 -355

BF04

10

H/B = 420 / 297 [0.12m<sup>2</sup>]

PLANBAR



PNr.: 297556D23

Pos: 4

Beton: C25/30

Dicke: 0.060 m

Expositionsklassen: XC1/W0

Volumen: 1.09 m<sup>3</sup>

Gewicht: 2.73 to

ANr 297556

AG.: Alfred Döpker GmbH &amp; Co. KG

BH.: Weserhöfe


BV.: Weserhöfe, Grüne

BO.: D-28199 Bremen

Bea.: Coker

Maßstab: 1: 24

Dat.: 04.02.2021

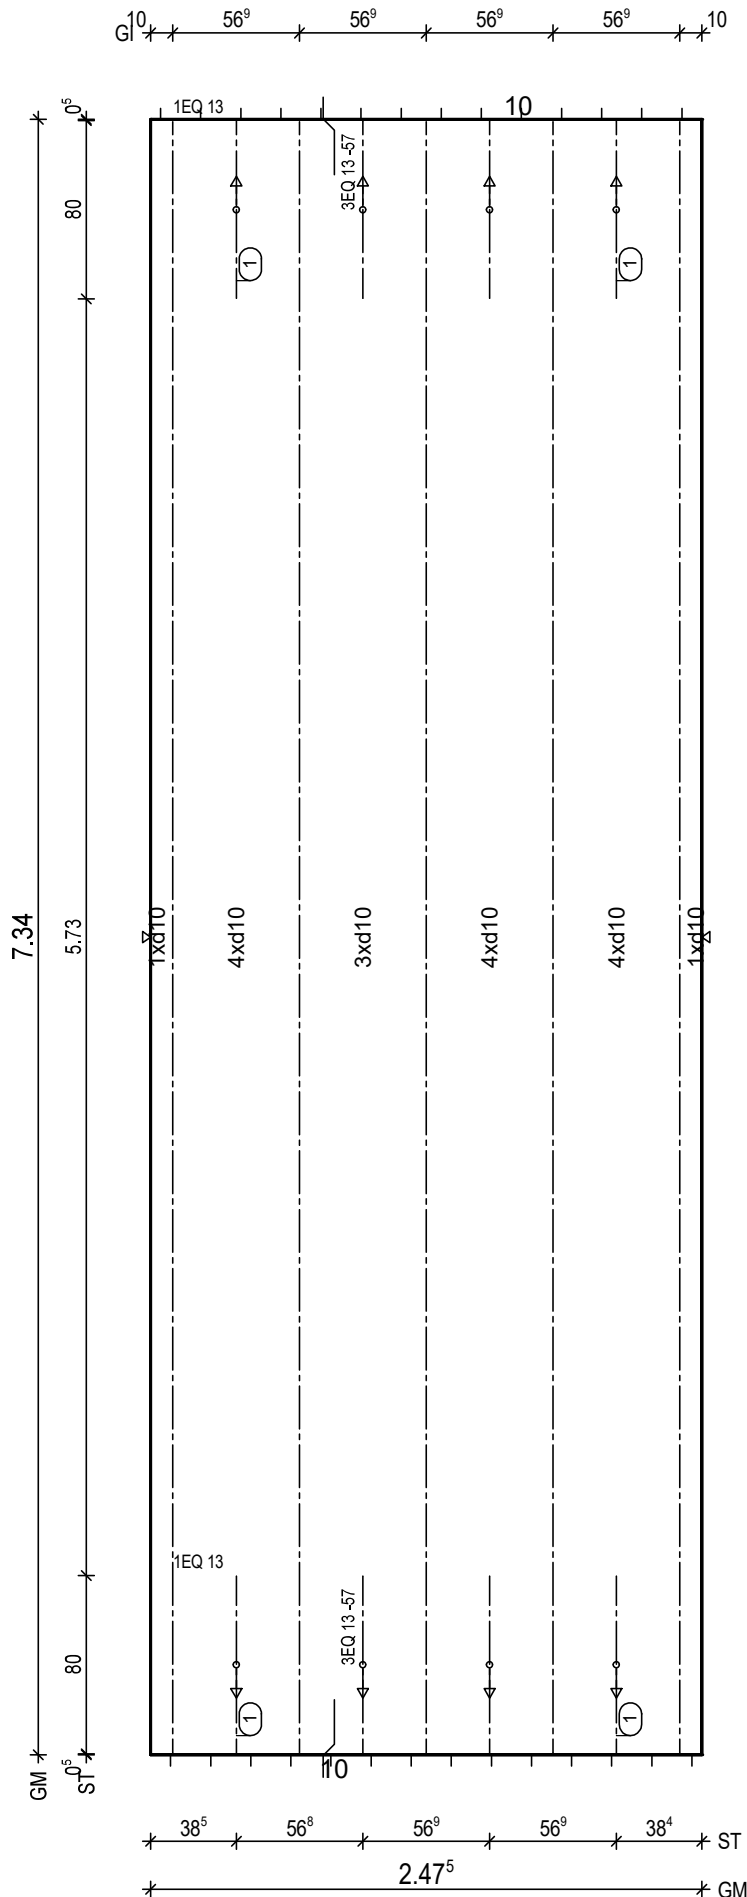

BtG: C25/30  
Exp: XC1/W0  
d: 6.0 cm  
Fl: 18.17 m<sup>2</sup>

Bew: FDU7  
c: 2.5 cm  
as L\*: 5.39 cm<sup>2</sup>/m  
as Q\*: 1.64 cm<sup>2</sup>/m  
L\*: 17 10/15-760  
Q\*: 16 6/50-242  
Q\*: 15 8/50-242

Git: 5 E 13 -733

① 2x 3 EQ 13/57-80  
① 2x 1 EQ 13-80

BF04

10  
8.5

H/B = 420 / 297 [0.12m<sup>2</sup>]

PLANBAR

PNr.: 297556D23

Pos: 5

Beton: C25/30

Dicke: 0.060 m

Expositionsklassen: XC1/W0

Volumen: 1.06 m<sup>3</sup>

Gewicht: 2.64 to

ANr 297556

AG.: Alfred Döpker GmbH &amp; Co. KG

BH.: Weserhöfe


BV.: Weserhöfe, Grüne

BO.: D-28199 Bremen

Bea.: Coker

Maßstab: 1: 33

Dat.: 04.02.2021

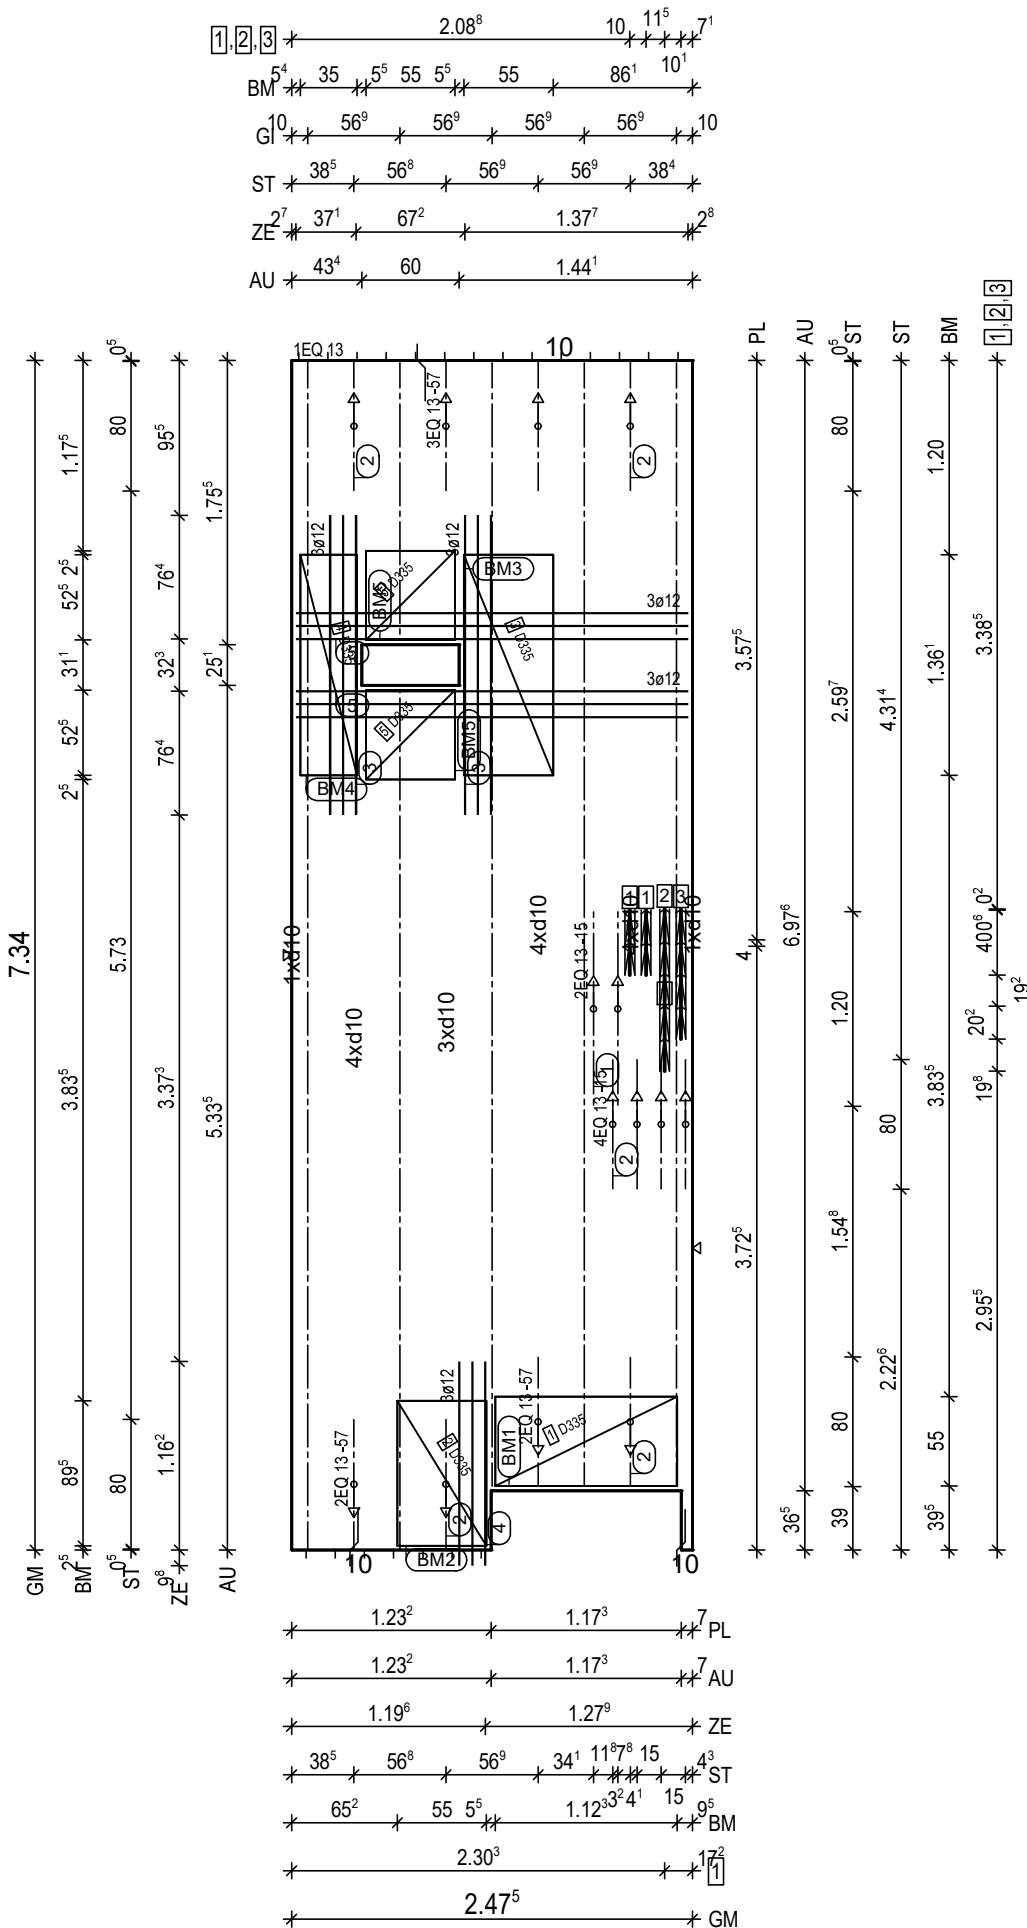

PNr.: 297556D23

Pos: 6

Beton: C25/30

Dicke: 0.060 m

Expositionsklassen: XC1/WO

Volumen: 0.54 m<sup>3</sup>

Gewicht: 1.35 to

ANr 297556

AG.: Alfred Döpker GmbH &amp; Co. KG

BH.: Weserhöfe


BV.: Weserhöfe, Grüne

BO.: D-28199 Bremen

Bea.: Coker

Maßstab: 1: 23

Dat.: 04.02.2021

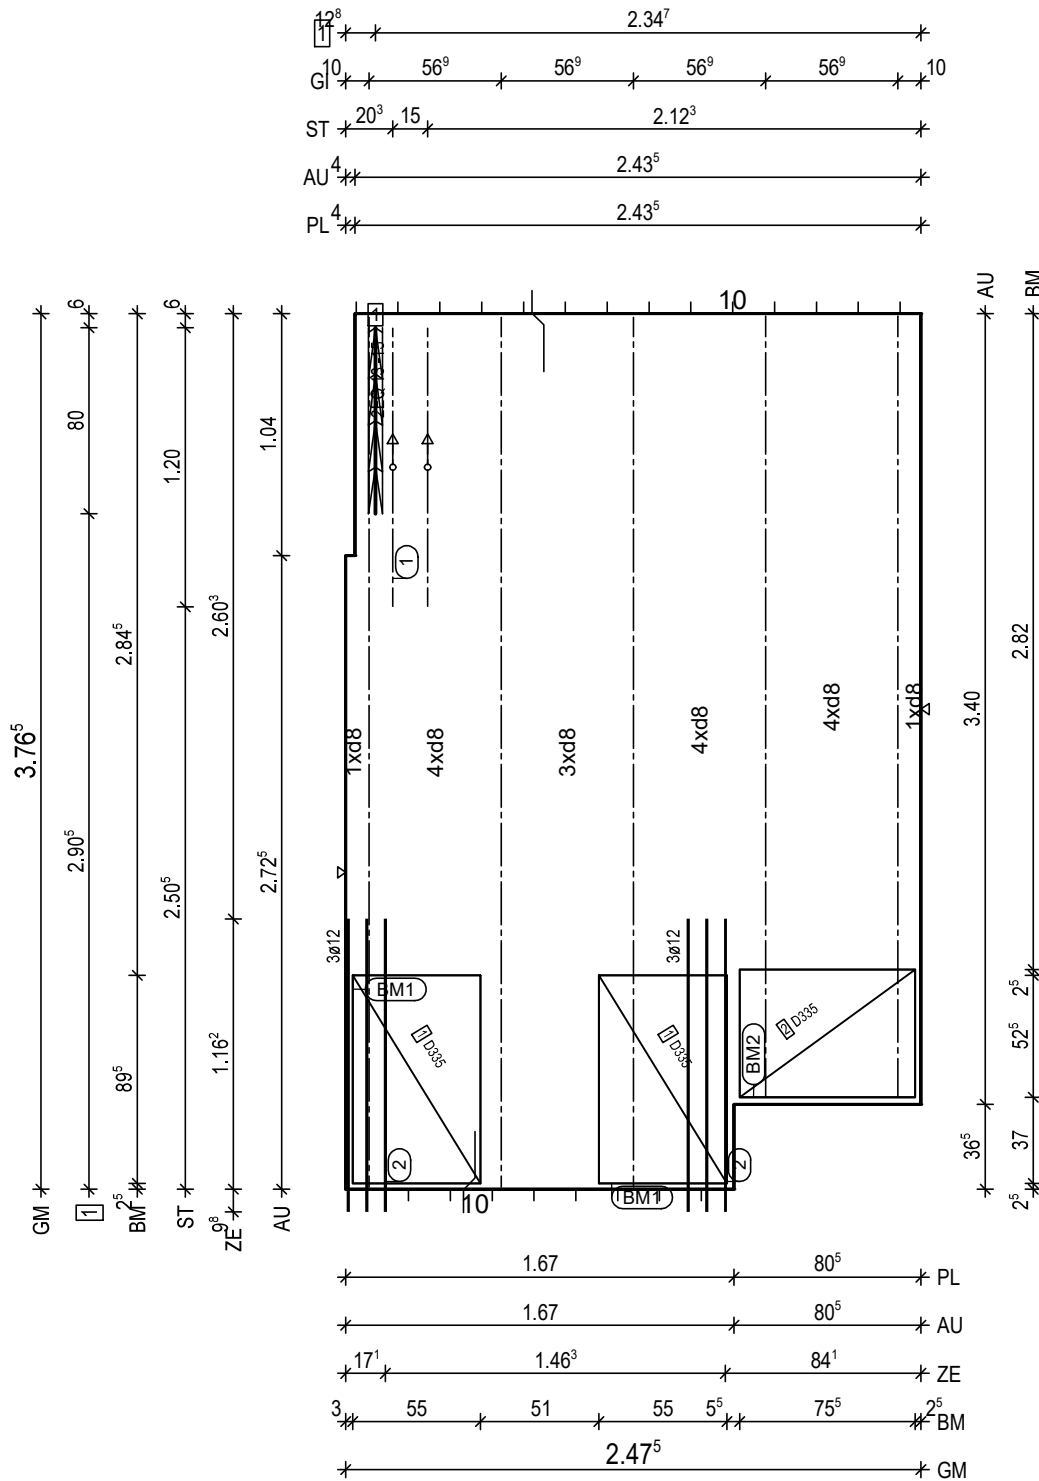

BtG: C25/30  
Exp: XC1/WO  
d: 6.0 cm  
Fl: 8.98 m<sup>2</sup>

Bew: FDU4  
c: 2.5 cm  
as L\*: 3.45 cm<sup>2</sup>/m  
as Q\*: 1.75 cm<sup>2</sup>/m  
L\*: 17 8/15-403  
Q\*: 9 6/50-242  
Q\*: 8 8/50-242

Git: 2 E 13 -337  
Git: 3 E 13 -375

② 2x 3 12/8-126

① 1x 2 EQ 13/15-120

BM1 2x  
① D335,90x123

55  
13

BM2 1x  
② D335,76x123

55  
13

BF04

10  
8.5

① 1x FDB18/4 L=80cm

H/B = 420 / 297 [0.12m<sup>2</sup>]

PLANBAR



PNr.: 297556D23

Pos: 8

Beton: C25/30

Dicke: 0.060 m

Expositionsklassen: XC1/W0

Volumen: 0.56 m3

Gewicht: 1.40 to

ANr 297556

AG.: Alfred Döpker GmbH &amp; Co. KG

BH.: Weserhöfe

BV.: Weserhöfe, Grüne


BO.: D-28199 Bremen

Bea.: Coker

Maßstab: 1: 15

Dat.: 04.02.2021

10 56° 56° 56° 56° 10

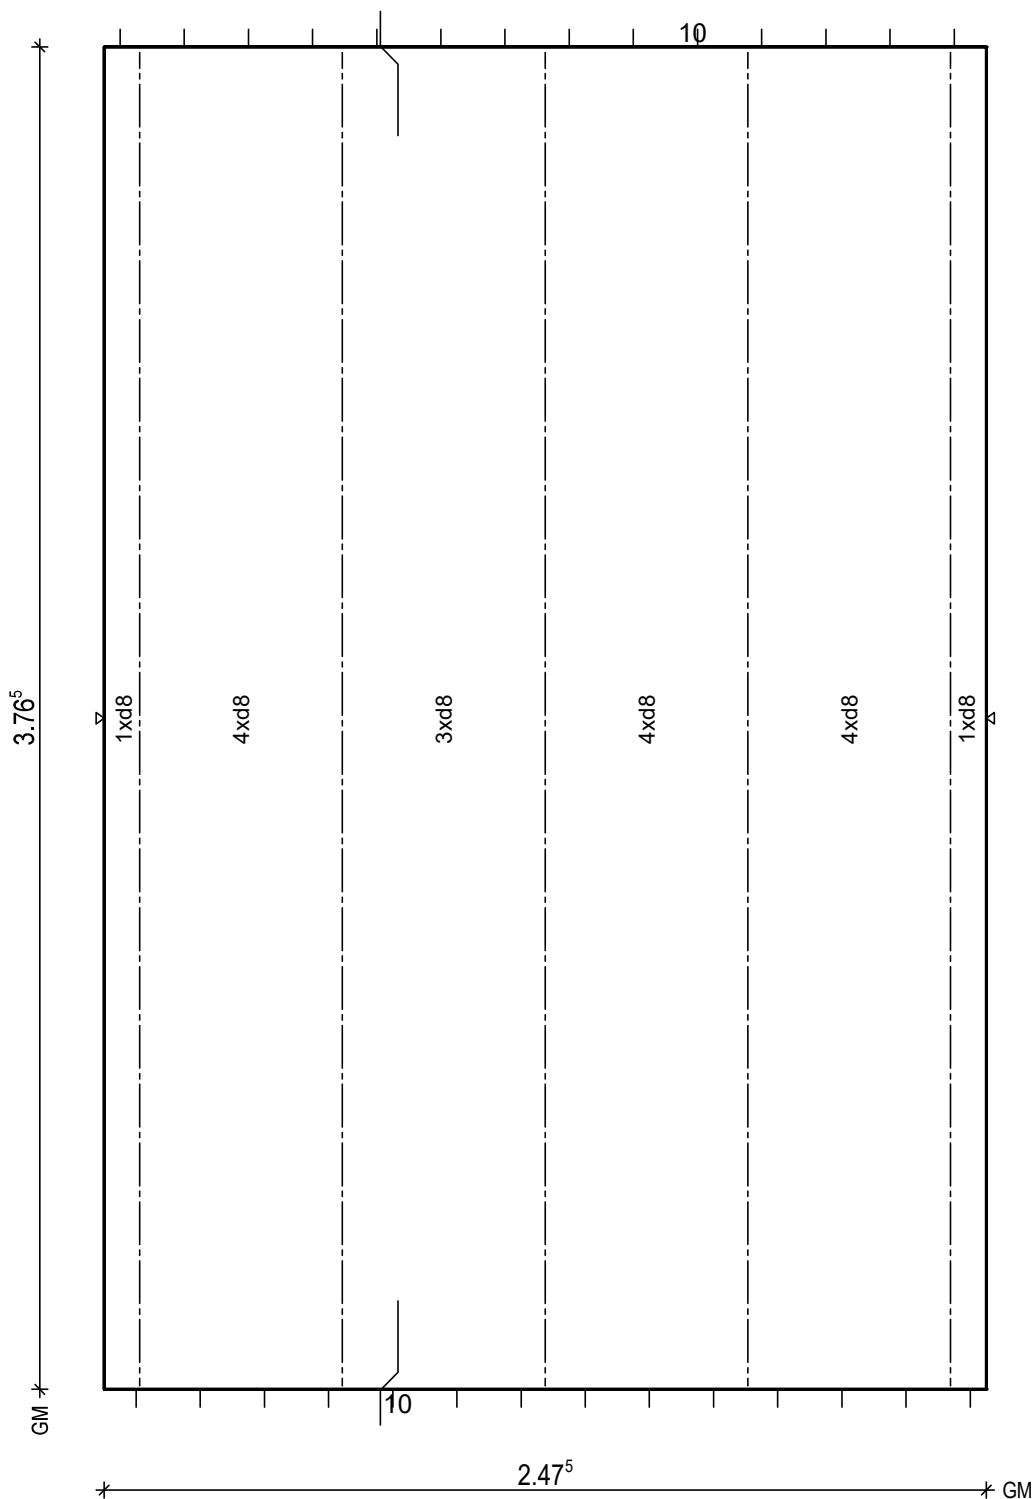BtG: C25/30  
Exp: XC1/W0  
d: 6.0 cm  
Fl: 9.32 m2Bew: FDU4  
c: 2.5 cm  
as L\*: 3.45 cm2/m  
as Q\*: 1.75 cm2/m  
L\*: 17 8/15-403  
Q\*: 9 6/50-242  
Q\*: 8 8/50-242

Git: 5 E 13 -375

BF04

10

H/B = 420 / 297 [0.12m²]

PLANBAR



PNr.: 297556D23

Pos: 9

Beton: C25/30

Dicke: 0.060 m

Expositionsklassen: XC1/W0

Volumen: 0.47 m3

Gewicht: 1.18 to

ANr 297556

AG.: Alfred Döpker GmbH &amp; Co. KG

BH.: Weserhöfe


BV.: Weserhöfe, Grüne

BO.: D-28199 Bremen

Bea.: Coker

Maßstab: 1: 13

Dat.: 04.02.2021

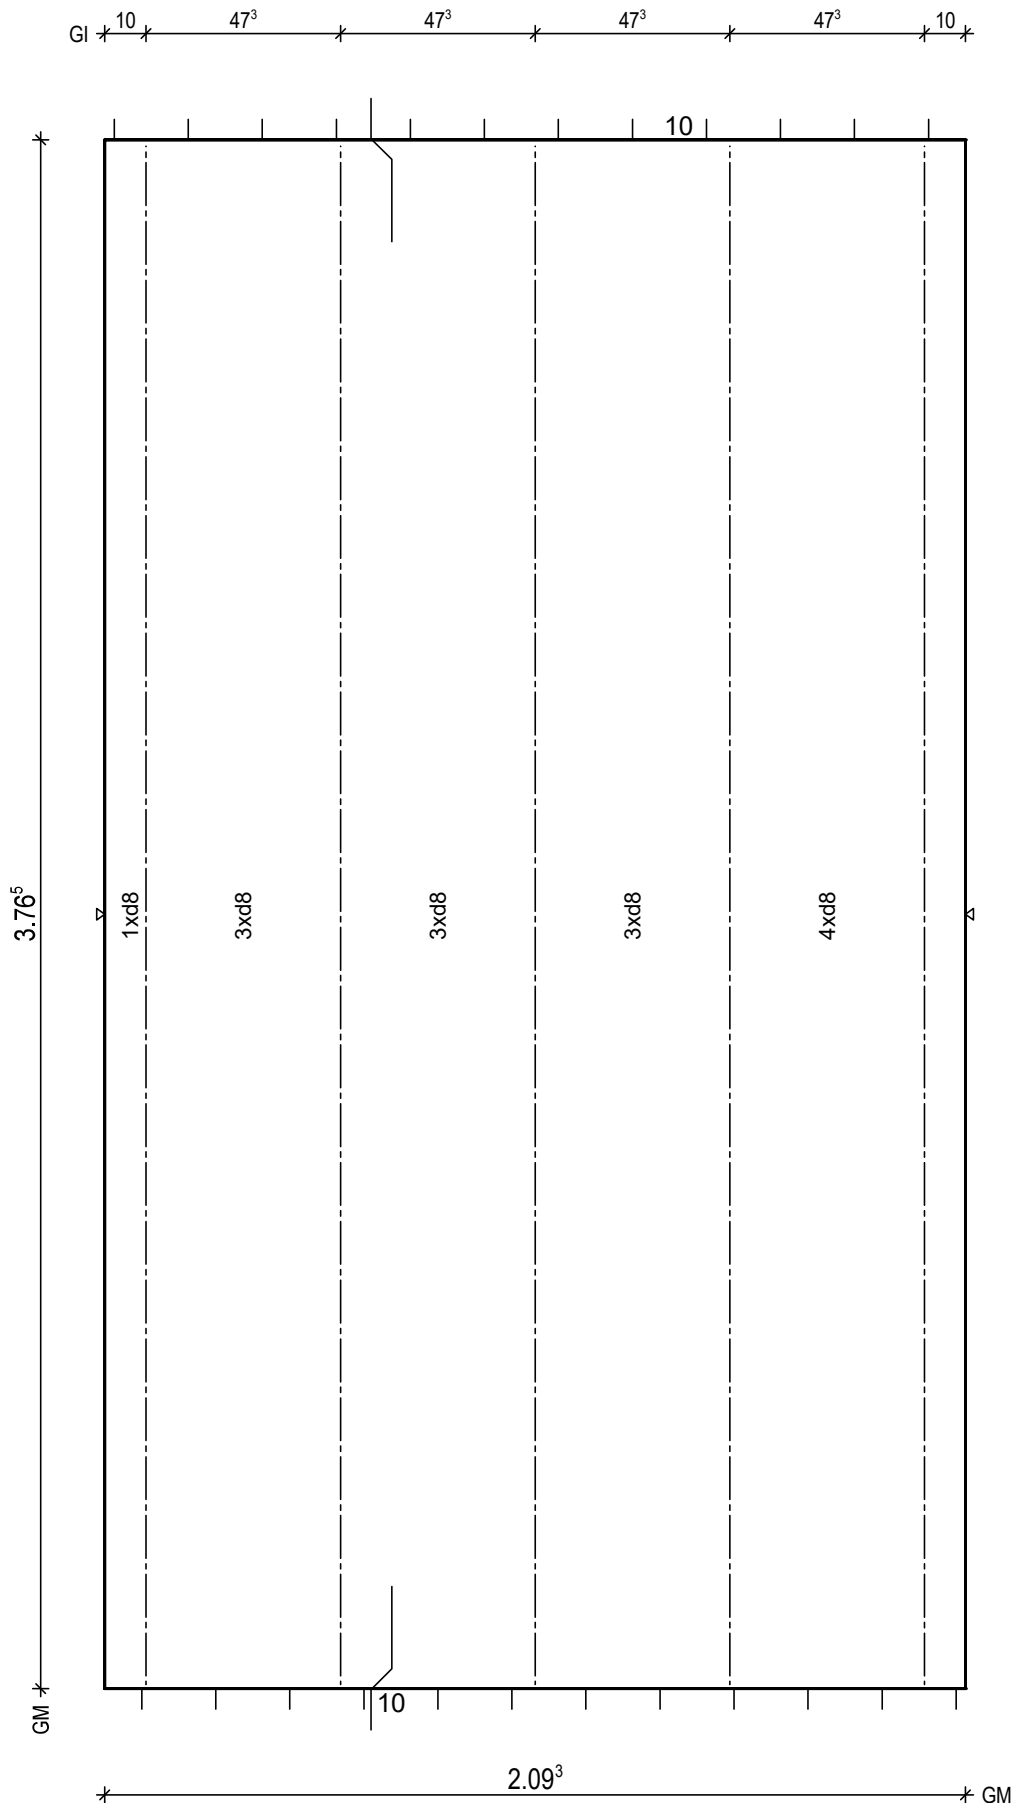

BtG: C25/30  
Exp: XC1/W0  
d: 6.0 cm  
Fl: 7.88 m2

Bew: FDU4  
c: 2.5 cm  
as L\*: 3.36 cm2/m  
as Q\*: 1.75 cm2/m  
L\*: 14 8/15-403  
Q\*: 9 6/50-204  
Q\*: 8 8/50-204

Git: 5 E 13 -375

BF04

10

H/B = 420 / 297 [0.12m<sup>2</sup>]

PLANBAR

PNr.: 297556D23

Pos: 10

Beton: C25/30

Dicke: 0.060 m

Expositionsklassen: XC1/W0

Volumen: 0.27 m<sup>3</sup>

Gewicht: 0.68 to

ANr 297556

AG.: Alfred Döpker GmbH &amp; Co. KG

BH.: Weserhöfe


BV.: Weserhöfe, Grüne

BO.: D-28199 Bremen

Bea.: Coker

Maßstab: 1: 12

Dat.: 04.02.2021

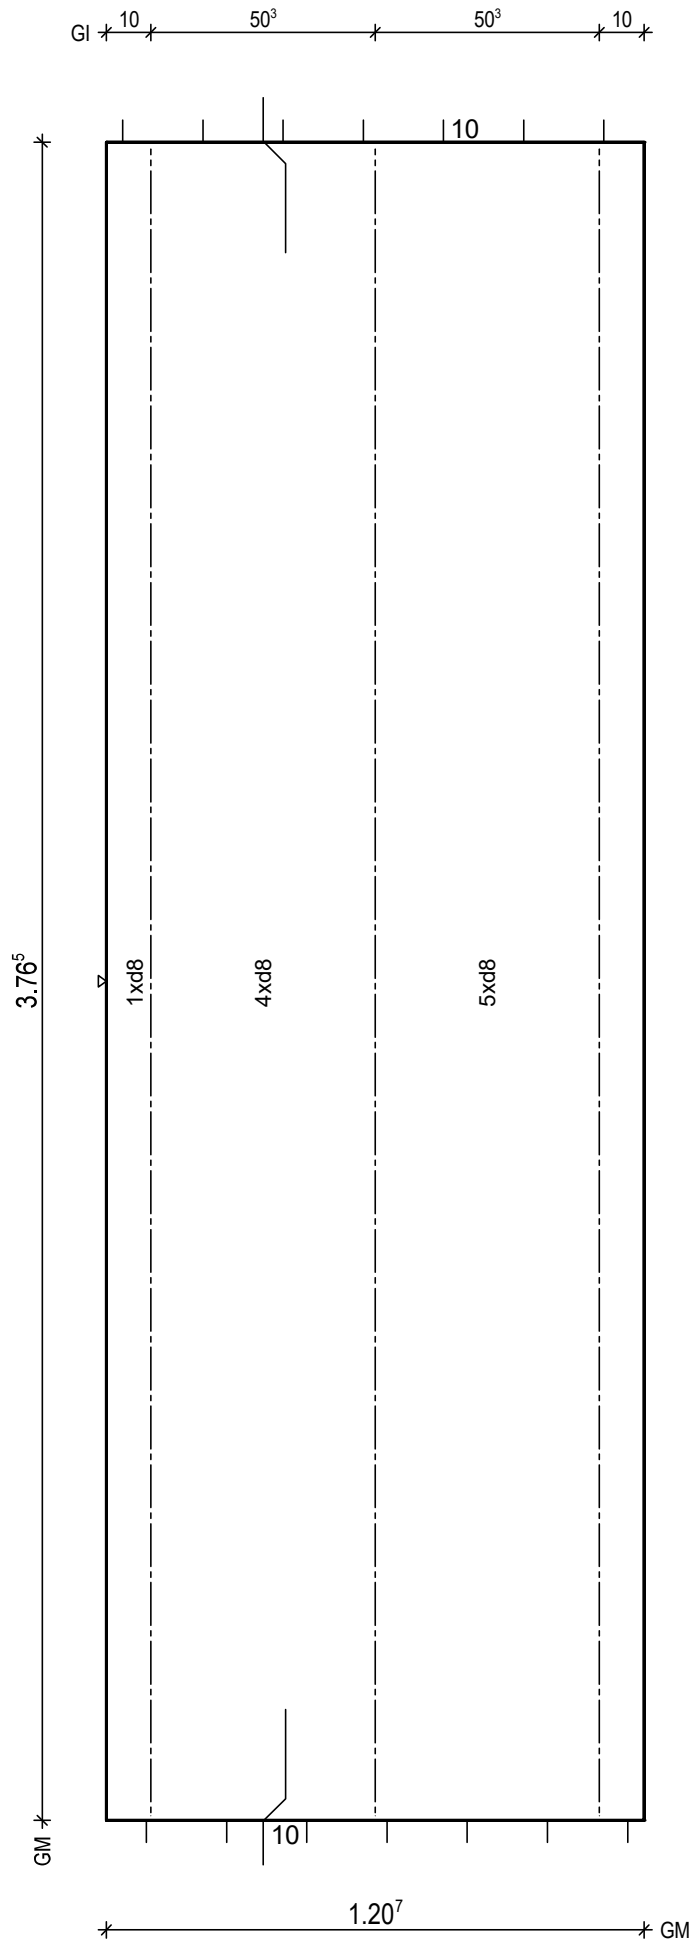

BTG: C25/30  
Exp: XC1/W0  
d : 6.0 cm  
Fl : 4.54 m<sup>2</sup>

Bew : FDU5  
c : 2.5 cm  
as L\*: 4.17 cm<sup>2</sup>/m  
as Q\*: 1.75 cm<sup>2</sup>/m  
L\* : 8 8/15-403  
L\* : 2 8/60-403  
Q\* : 9 6/50-115  
Q\* : 8 8/50-115

Git: 3 E 13 -375

BF04

10

H/B = 420 / 297 [0.12m<sup>2</sup>]

PLANBAR



PNr.: 297556D23

Pos: 12

Beton: C25/30

Dicke: 0.060 m

Expositionsklassen: XC1/W0

Volumen: 1.09 m<sup>3</sup>

Gewicht: 2.73 to

ANr 297556

AG.: Alfred Döpker GmbH &amp; Co. KG

BH.: Weserhöfe


BV.: Weserhöfe, Grüne

BO.: D-28199 Bremen

Bea.: Coker

Maßstab: 1: 24

Dat.: 04.02.2021

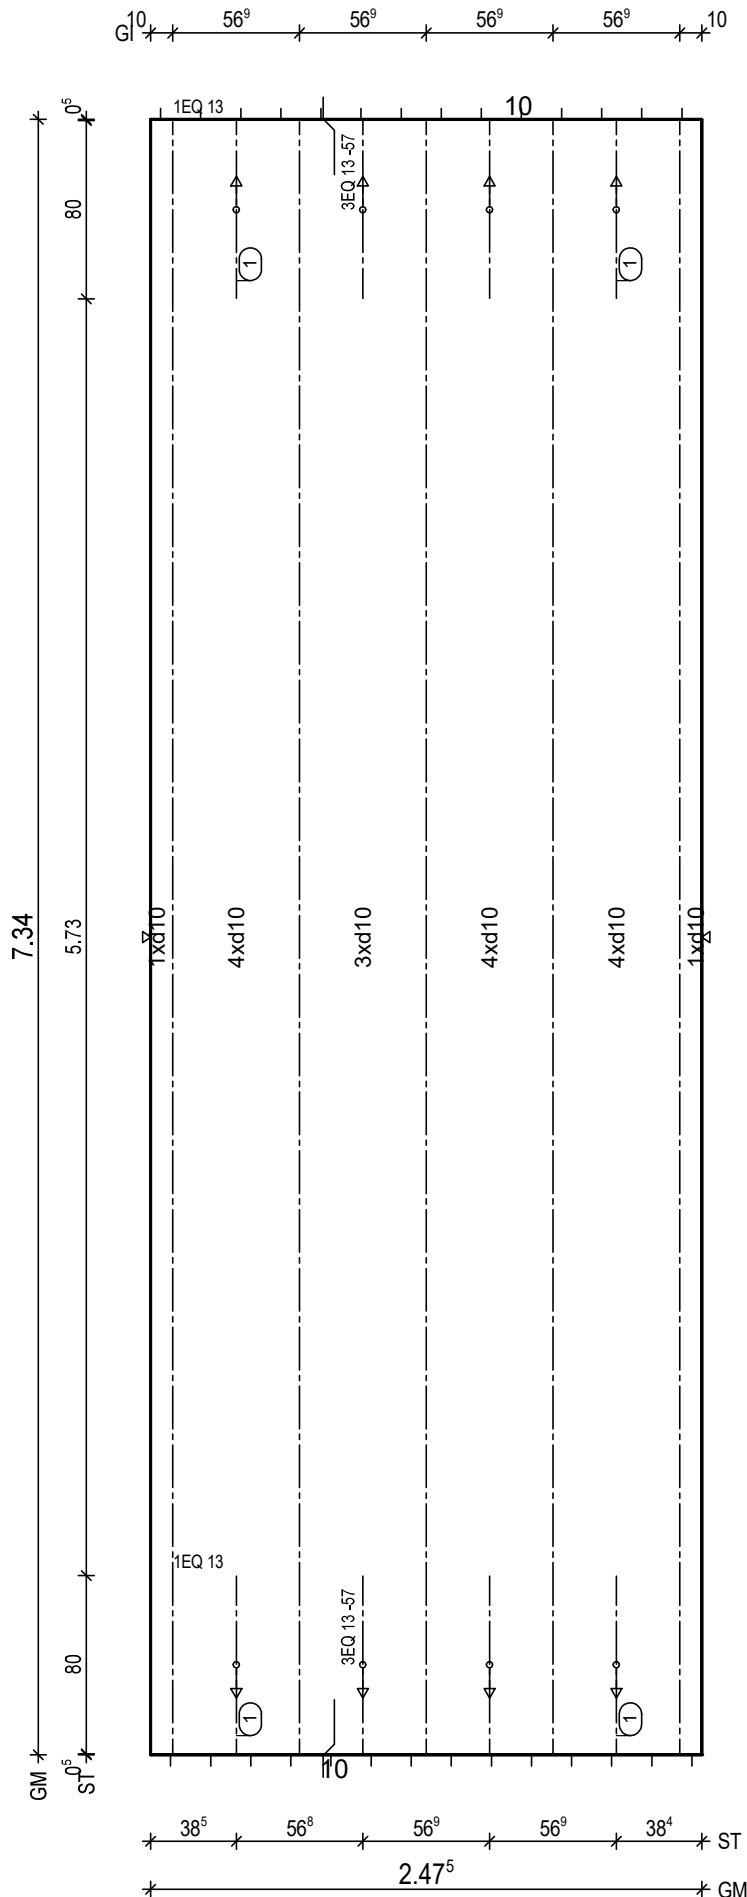

BtG: C25/30  
Exp: XC1/W0  
d: 6.0 cm  
Fl: 18.17 m<sup>2</sup>

Bew: FDU7  
c: 2.5 cm  
as L\*: 5.39 cm<sup>2</sup>/m  
as Q\*: 1.64 cm<sup>2</sup>/m  
L\*: 17 10/15-760  
Q\*: 16 6/50-242  
Q\*: 15 8/50-242

Git: 5 E 13 -733

① 2x 3 EQ 13/57-80  
① 2x 1 EQ 13-80

BF04

10  
8.5

H/B = 420 / 297 [0.12m<sup>2</sup>]

PLANBAR

PNr.: 297556D23

Pos: 13

Beton: C25/30

Dicke: 0.060 m

Expositionsklassen: XC1/W0

Volumen: 1.09 m<sup>3</sup>

Gewicht: 2.73 to

ANr 297556

AG.: Alfred Döpker GmbH &amp; Co. KG

BH.: Weserhöfe


BV.: Weserhöfe, Grüne

BO.: D-28199 Bremen

Bea.: Coker

Maßstab: 1: 24

Dat.: 04.02.2021

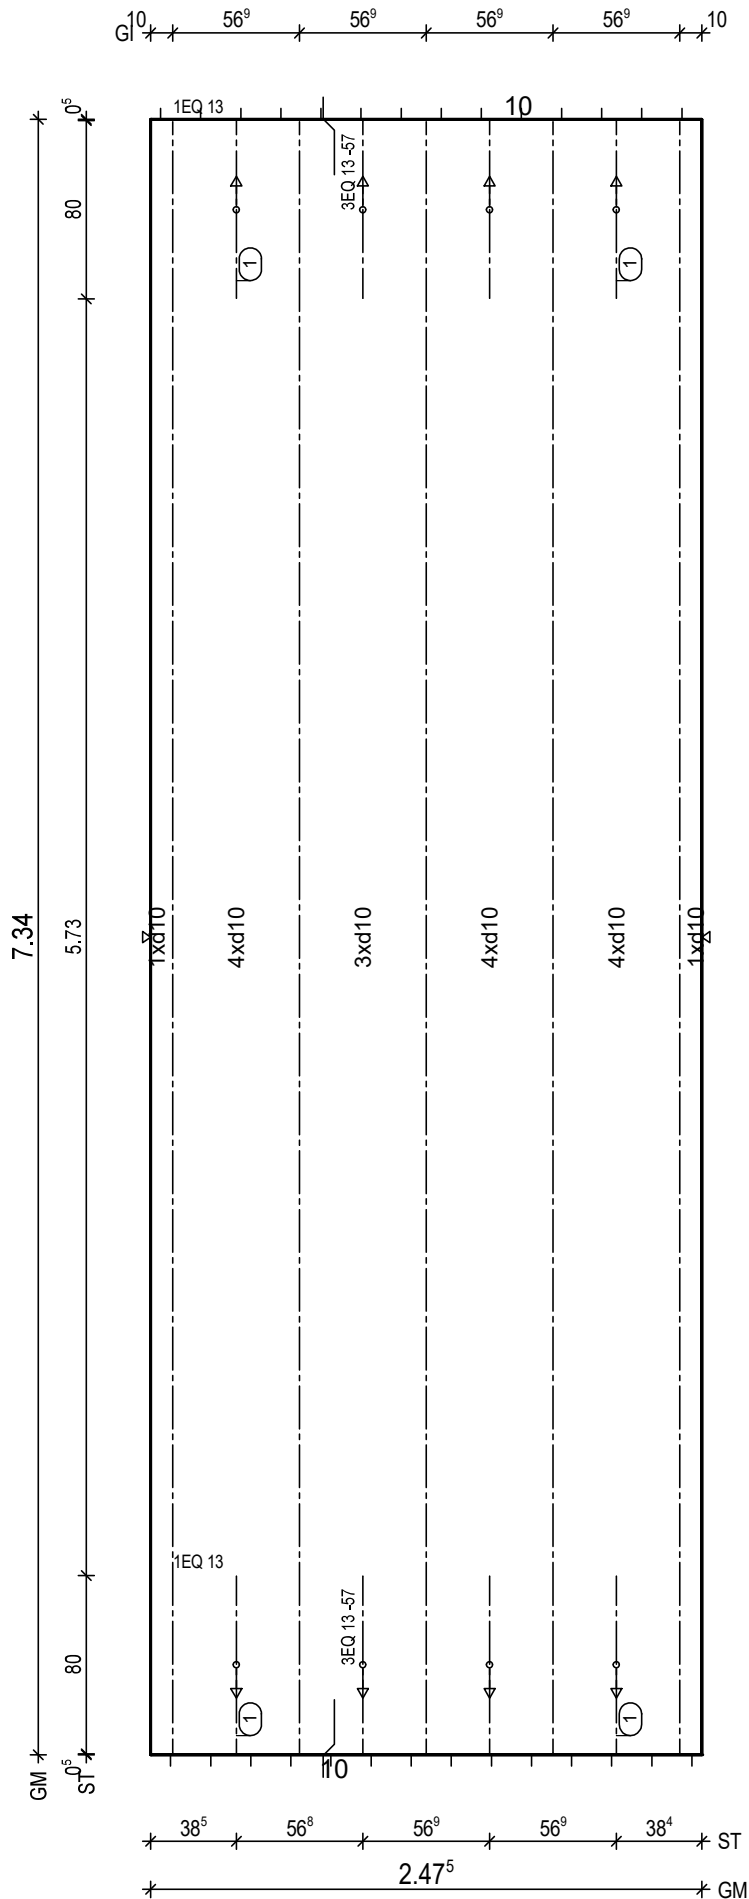

BtG: C25/30  
Exp: XC1/W0  
d: 6.0 cm  
Fl: 18.17 m<sup>2</sup>

Bew: FDU7  
c: 2.5 cm  
as L\*: 5.39 cm<sup>2</sup>/m  
as Q\*: 1.64 cm<sup>2</sup>/m  
L\*: 17 10/15-760  
Q\*: 16 6/50-242  
Q\*: 15 8/50-242

Git: 5 E 13 -733

① 2x 3 EQ 13/57-80  
① 2x 1 EQ 13-80

BF04

10  
8.5

H/B = 420 / 297 [0.12m<sup>2</sup>]

PLANBAR





PNr.: 297556D23

Pos: 16

Beton: C25/30

Dicke: 0.060 m

Expositionsklassen: XC1/W0

Volumen: 1.09 m<sup>3</sup>

Gewicht: 2.72 to

ANr 297556

AG.: Alfred Döpker GmbH &amp; Co. KG

BH.: Weserhöfe


BV.: Weserhöfe, Grüne

BO.: D-28199 Bremen

Bea.: Coker

Maßstab: 1: 24

Dat.: 04.02.2021

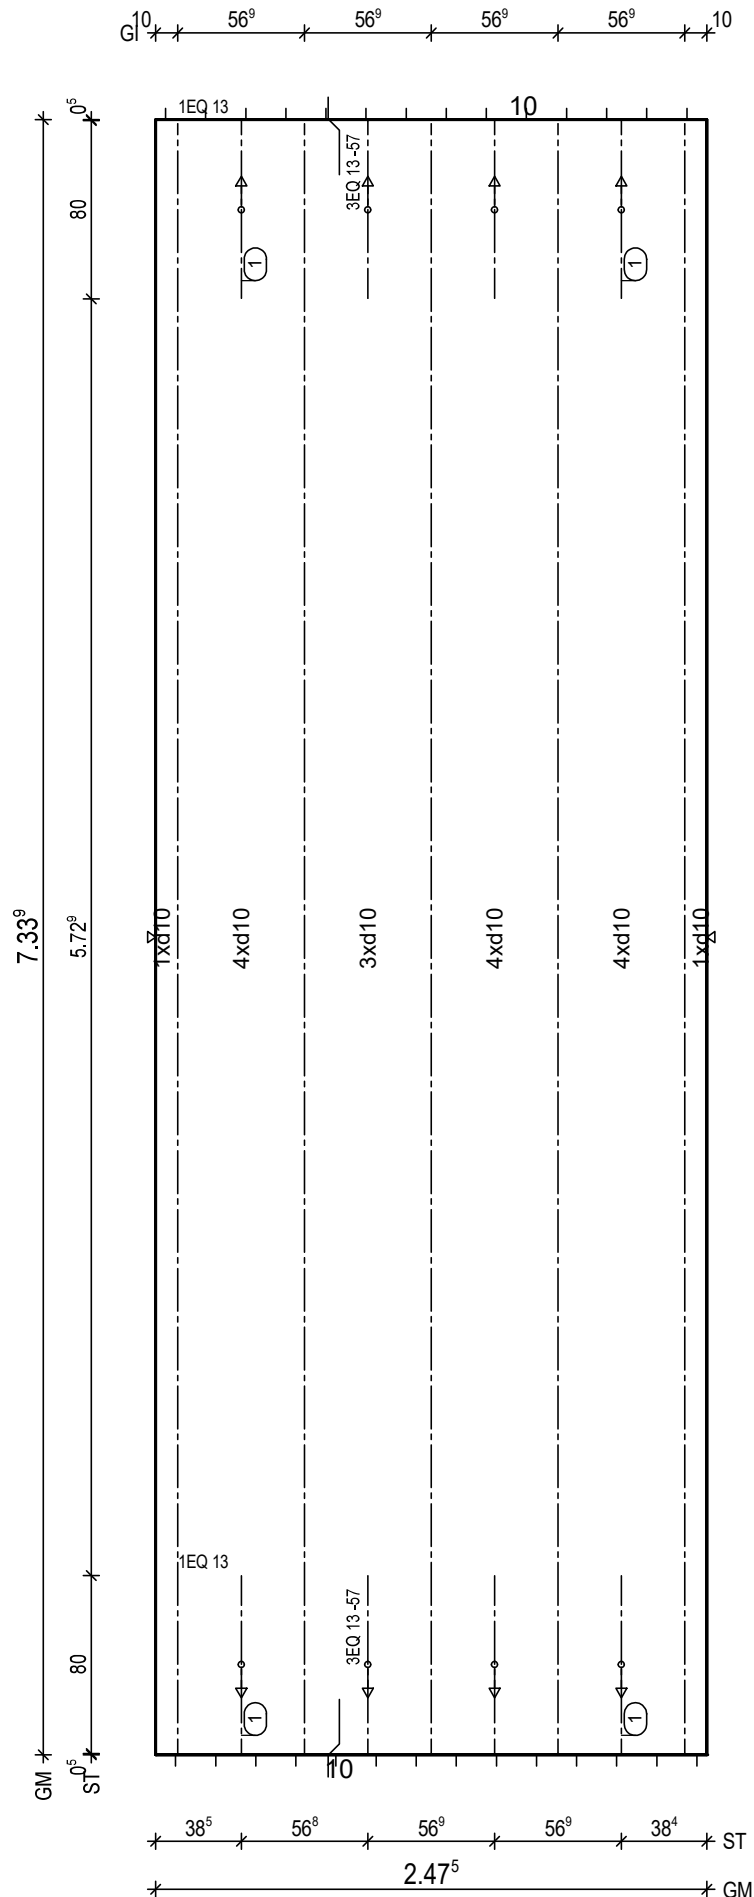BtG: C25/30  
Exp: XC1/W0  
d: 6.0 cm  
Fl: 18.16 m<sup>2</sup>Bew: FDU7  
c: 2.5 cm  
as L\*: 5.39 cm<sup>2</sup>/m  
as Q\*: 1.64 cm<sup>2</sup>/m  
L\*: 17 10/15-760  
Q\*: 16 6/50-242  
Q\*: 15 8/50-242

Git: 5 E 13 -732

(1) 2x 3 EQ 13/57-80  
(1) 2x 1 EQ 13-80

BF04

10  
8.5H/B = 420 / 297 [0.12m<sup>2</sup>]

PLANBAR



PNr.: 297556D23

Pos: 17

Beton: C25/30

Dicke: 0.060 m

Expositionsklassen: XC1/W0

Volumen: 1.09 m<sup>3</sup>

Gewicht: 2.72 to

ANr 297556

AG.: Alfred Döpker GmbH &amp; Co. KG

BH.: Weserhöfe


BV.: Weserhöfe, Grüne

BO.: D-28199 Bremen

Bea.: Coker

Maßstab: 1: 24

Dat.: 04.02.2021

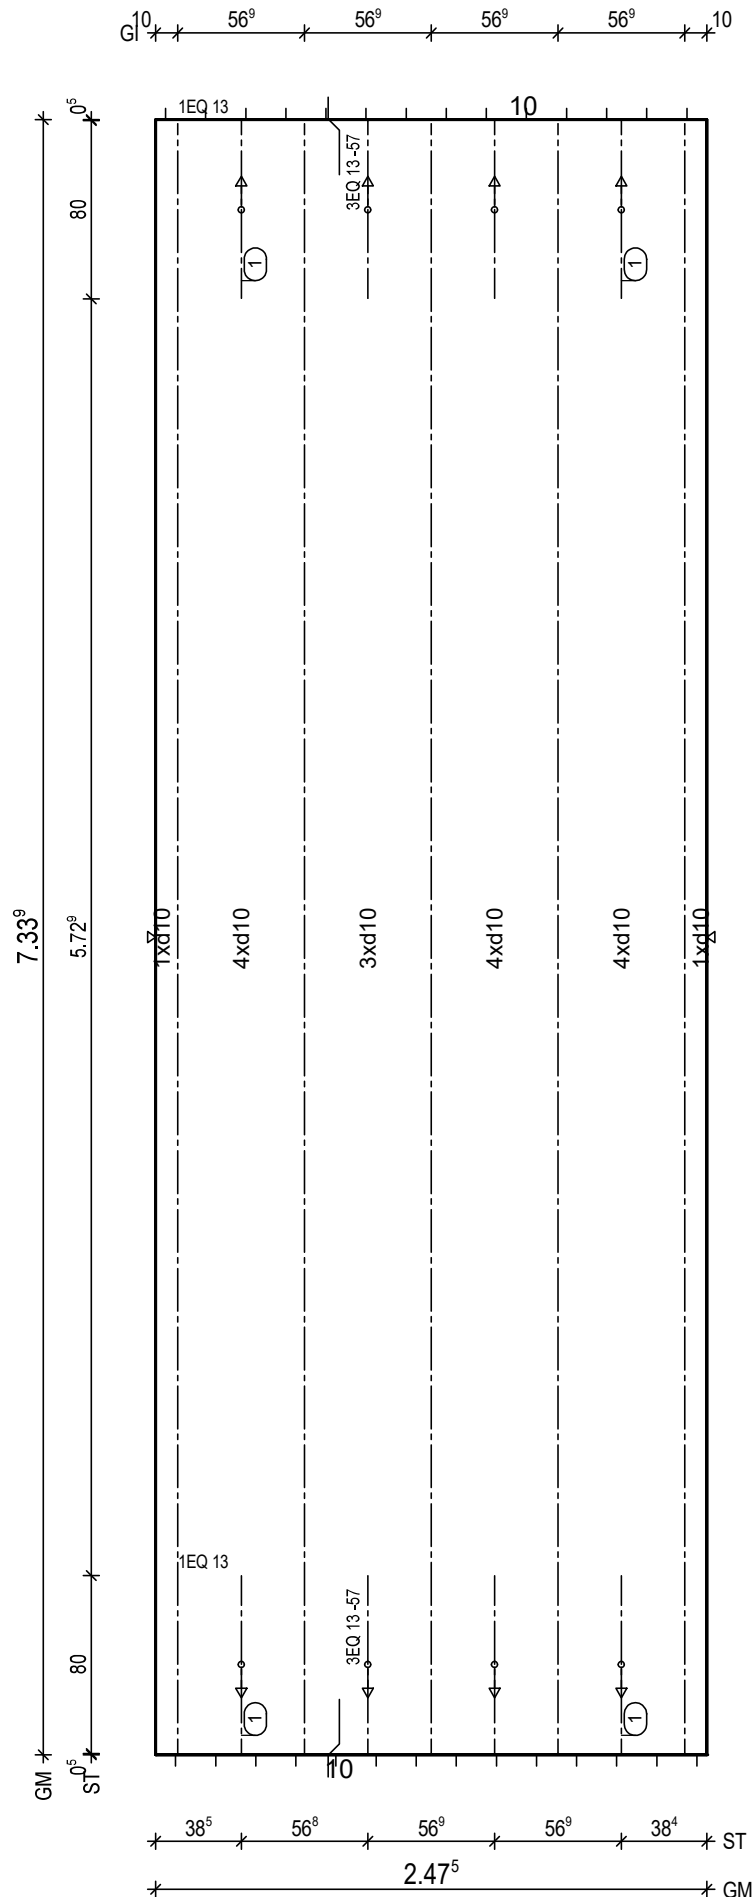

BtG: C25/30  
Exp: XC1/W0  
d: 6.0 cm  
Fl: 18.16 m<sup>2</sup>

Bew: FDU7  
c: 2.5 cm  
as L\*: 5.39 cm<sup>2</sup>/m  
as Q\*: 1.64 cm<sup>2</sup>/m  
L\*: 17 10/15-760  
Q\*: 16 6/50-242  
Q\*: 15 8/50-242

Git: 5 E 13 -732

- ① 2x 3 EQ 13/57-80
- ① 2x 1 EQ 13-80

BF04

10  
8.5H/B = 420 / 297 [0.12m<sup>2</sup>]

PLANBAR



PNr.: 297556D23

Pos: 19

Beton: C25/30

Dicke: 0.060 m

Expositionsklassen: XC1/W0

Volumen: 0.37 m3

Gewicht: 0.92 to

ANr 297556

AG.: Alfred Döpker GmbH &amp; Co. KG

BH.: Weserhöfe


BV.: Weserhöfe, Grüne

BO.: D-28199 Bremen

Bea.: Coker

Maßstab: 1: 16

Dat.: 04.02.2021

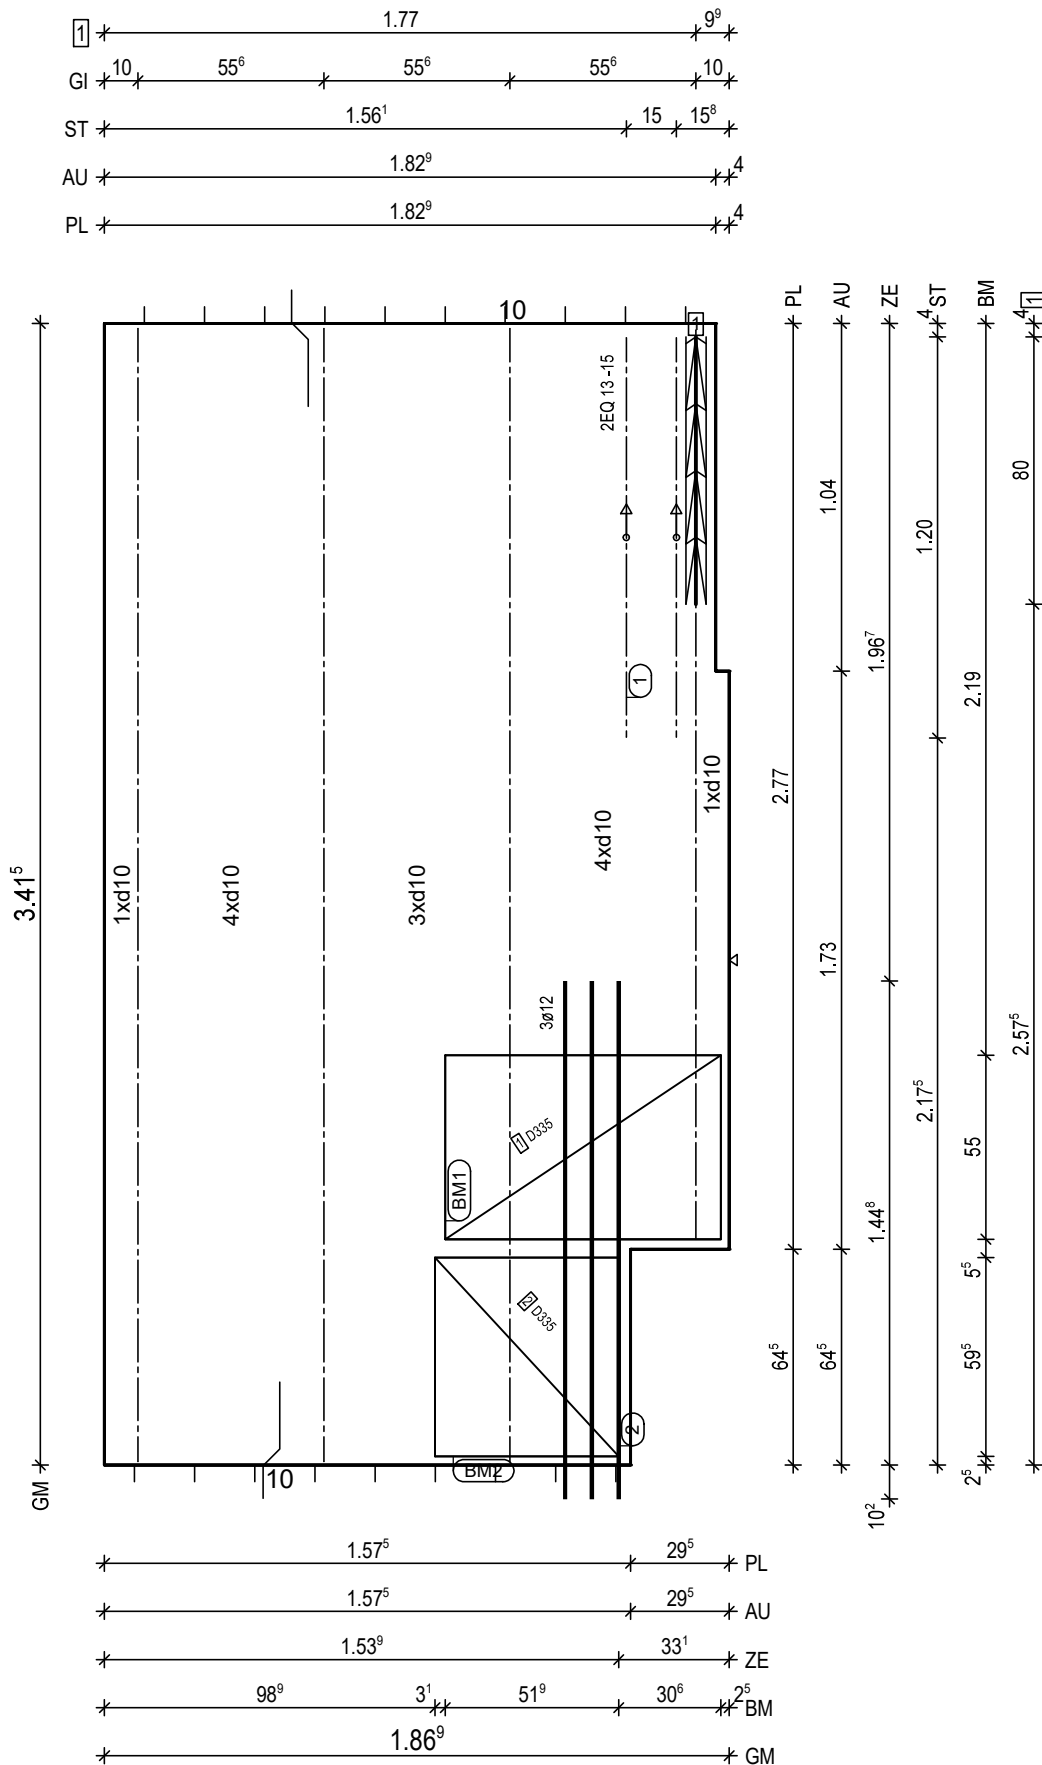

BtG: C25/30  
Exp: XC1/W0  
d: 6.0 cm  
Fl: 6.15 m2

Bew: FDU7  
c: 2.5 cm  
as L\*: 5.46 cm2/m  
as Q\*: 1.84 cm2/m  
L\*: 13 10/15-368  
Q\*: 8 6/50-181  
Q\*: 8 8/50-181

Git: 1 E 13 -273  
Git: 3 E 13 -340

② 1x 3 12/8-155

① 1x 2 EQ 13/15-120

BM1 1x  
① D335,83x123

55

BM2 1x  
② D335,60x123

55

13

BF04

10

8.5

① 1x FDB18/4 L=80cm

H/B = 420 / 297 [0.12m²]

PLANBAR

PNr.: 297556D23

Pos: 20

Beton: C25/30

Dicke: 0.060 m

Expositionsklassen: XC1/WO

Volumen: 1.04 m<sup>3</sup>

Gewicht: 2.59 to

ANr 297556

AG.: Alfred Döpker GmbH &amp; Co. KG

BH.: Weserhöfe


BV.: Weserhöfe, Grüne

BO.: D-28199 Bremen

Bea.: Coker

Maßstab: 1: 30

Dat.: 04.02.2021

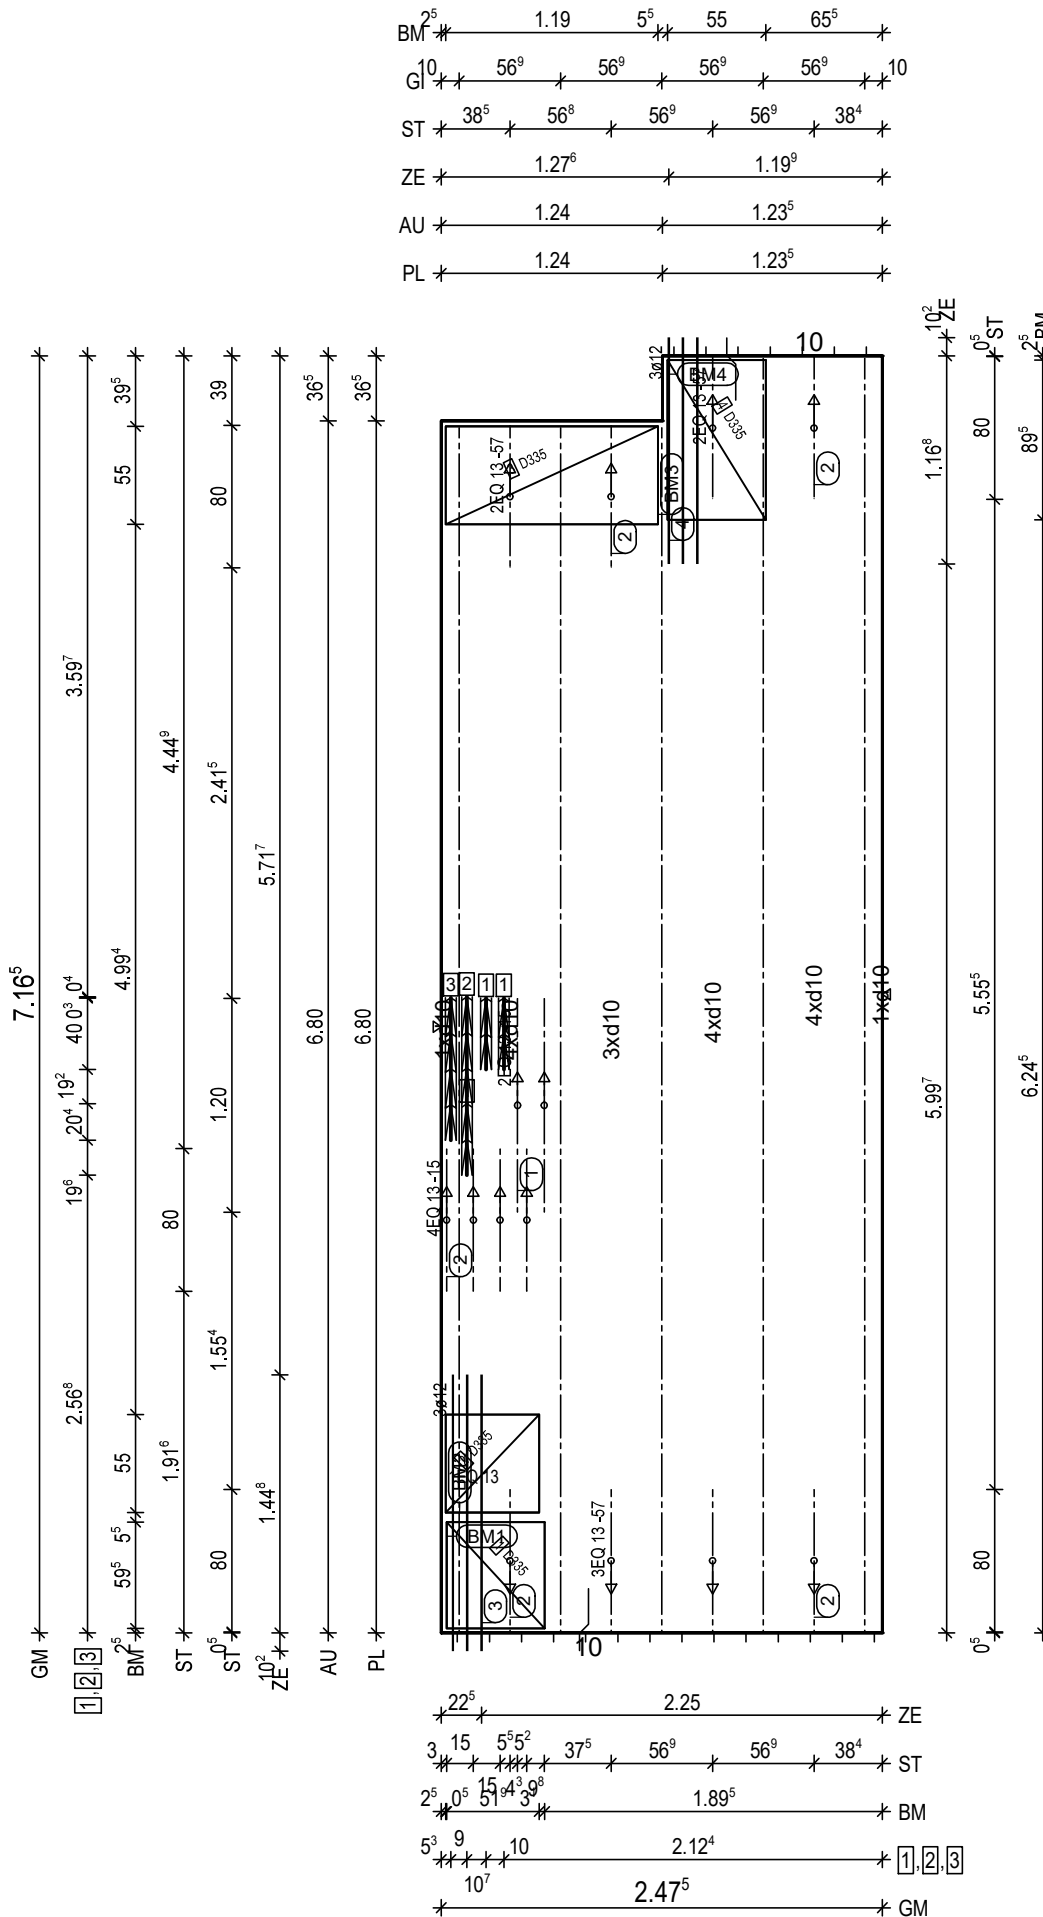H/B = 420 / 297 [0.12m<sup>2</sup>]

PLANBAR



PNr.: 297556D23

Pos: 22

Beton: C25/30

Dicke: 0.060 m

Expositionsklassen: XC1/W0

Volumen: 1.06 m<sup>3</sup>

Gewicht: 2.66 to

ANr 297556

AG.: Alfred Döpker GmbH &amp; Co. KG

BH.: Weserhöfe


BV.: Weserhöfe, Grüne

BO.: D-28199 Bremen

Bea.: Coker

Maßstab: 1: 23

Dat.: 04.02.2021

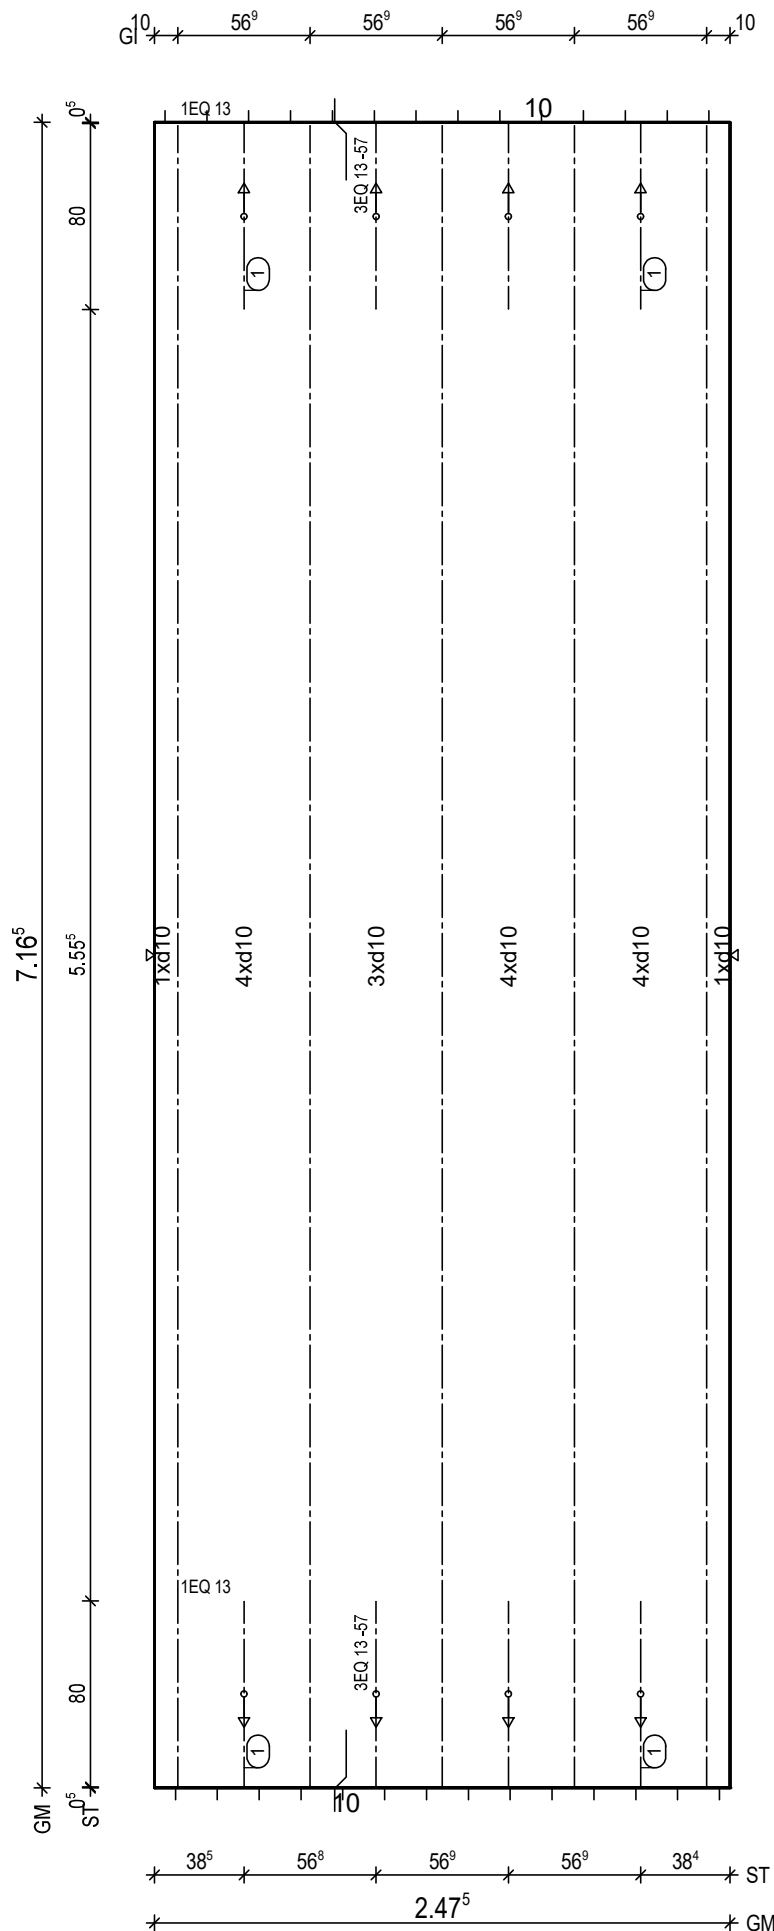

BtG: C25/30  
Exp: XC1/W0  
d: 6.0 cm  
Fl: 17.73 m<sup>2</sup>

Bew: FDU7  
c: 2.5 cm  
as L\*: 5.39 cm<sup>2</sup>/m  
as Q\*: 1.69 cm<sup>2</sup>/m  
L\*: 17 10/15-742  
Q\*: 16 6/50-242  
Q\*: 15 8/50-242

Git: 5 E 13 -715

① 2x 3 EQ 13/57-80  
① 2x 1 EQ 13-80

BF04

10

H/B = 420 / 297 [0.12m<sup>2</sup>]

PLANBAR

PNr.: 297556D23

Pos: 23

Beton: C25/30

Dicke: 0.060 m

Expositionsklassen: XC1/WO

Volumen: 0.55 m<sup>3</sup>

Gewicht: 1.39 to

ANr 297556

AG.: Alfred Döpker GmbH &amp; Co. KG

BH.: Weserhöfe


BV.: Weserhöfe, Grüne

BO.: D-28199 Bremen

Bea.: Coker

Maßstab: 1: 24

Dat.: 04.02.2021

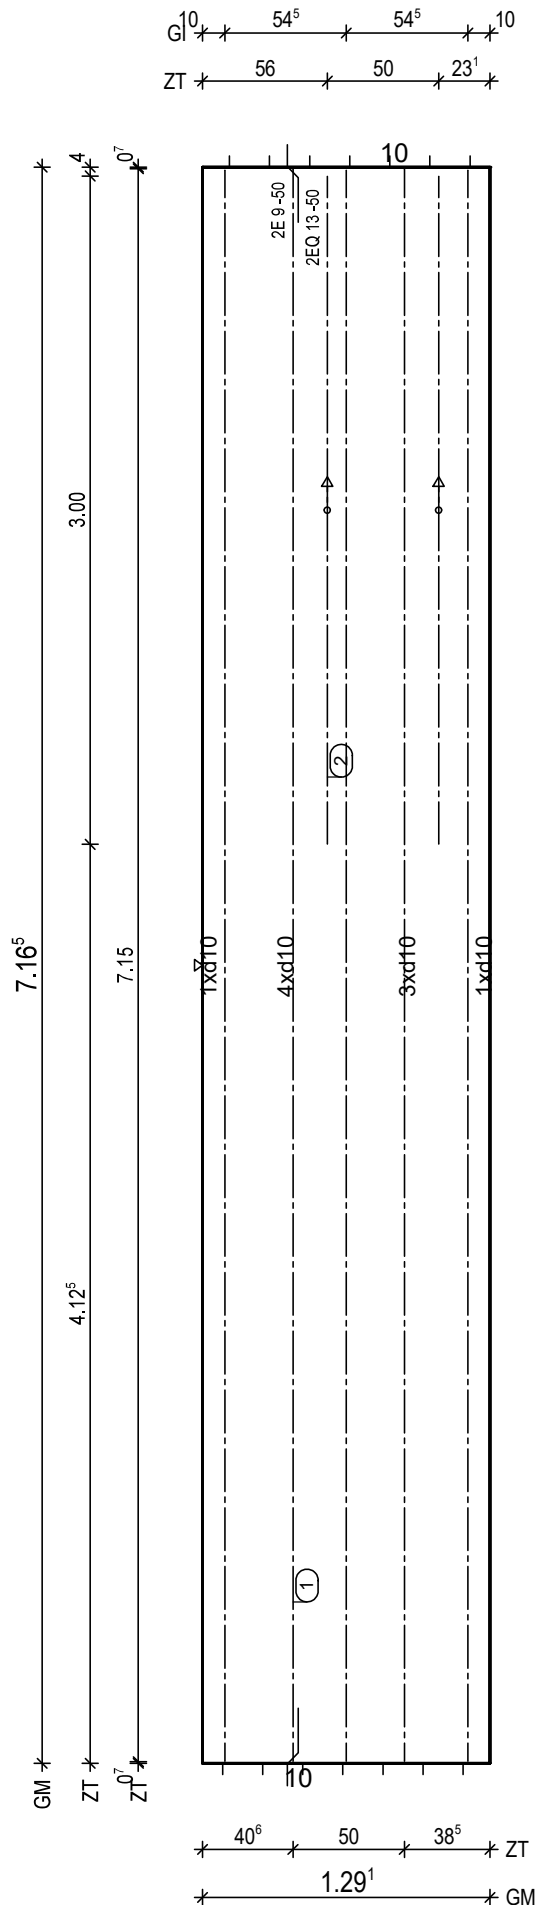

BitG: C25/30  
Exp: XC1/WO  
d: 6.0 cm  
Fl: 9.25 m<sup>2</sup>

Bew: FDU7  
c: 2.5 cm  
as L\*: 5.47 cm<sup>2</sup>/m  
as Q\*: 1.69 cm<sup>2</sup>/m  
L\*: 9 10/15-742  
Q\*: 16 6/50-124  
Q\*: 15 8/50-124

Git: 3 E 9 -715

① 1x 2 E 9/50-715  
② 1x 2 EQ 13/50-300

BF04

10

H/B = 420 / 297 [0.12 m<sup>2</sup>]

PLANBAR

PNr.: 297556D23

Pos: 24

Beton: C25/30

Dicke: 0.060 m

Expositionsklassen: XC1/W0

Volumen: 1.05 m<sup>3</sup>

Gewicht: 2.62 to

ANr 297556

AG.: Alfred Döpker GmbH &amp; Co. KG

BH.: Weserhöfe


BV.: Weserhöfe, Grüne

BO.: D-28199 Bremen

Bea.: Coker

Maßstab: 1: 30

Dat.: 04.02.2021

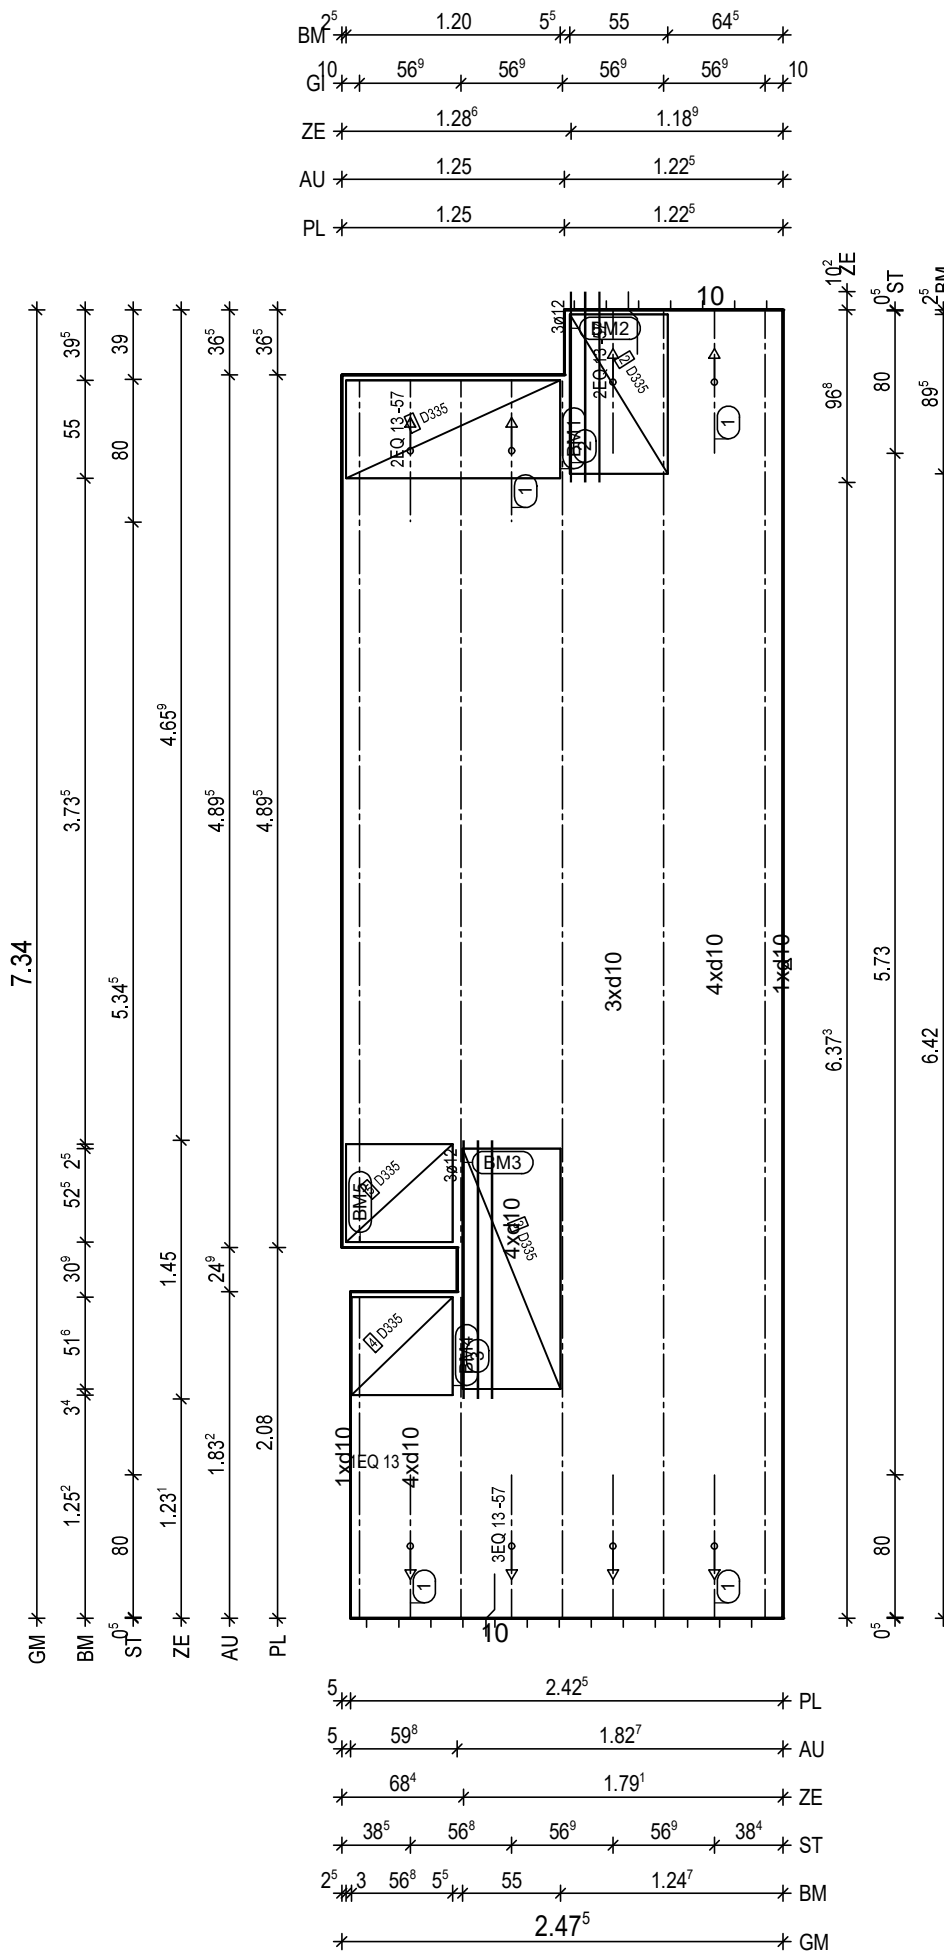



PNr.: 297556D23

Pos: 25

Beton: C25/30

Dicke: 0.060 m

Expositionsklassen: XC1/W0

Volumen: 1.09 m<sup>3</sup>

Gewicht: 2.73 to

ANr 297556

AG.: Alfred Döpker GmbH &amp; Co. KG

BH.: Weserhöfe


BV.: Weserhöfe, Grüne

BO.: D-28199 Bremen

Bea.: Coker

Maßstab: 1: 24

Dat.: 04.02.2021

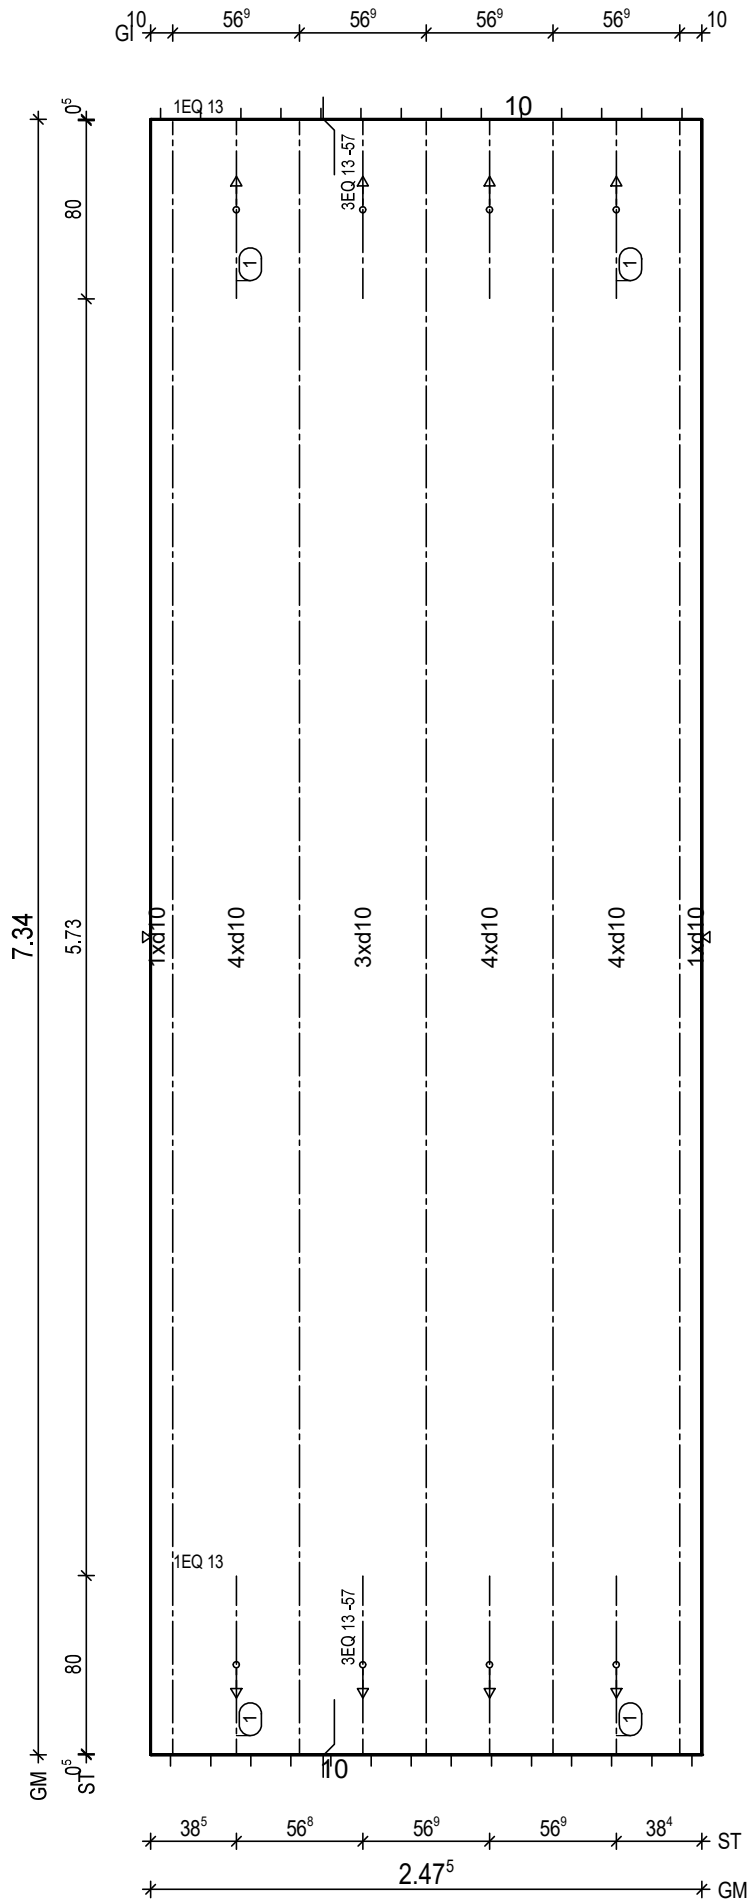BtG: C25/30  
Exp: XC1/W0  
d: 6.0 cm  
Fl: 18.17 m<sup>2</sup>Bew: FDU7  
c: 2.5 cm  
as L\*: 5.39 cm<sup>2</sup>/m  
as Q\*: 1.64 cm<sup>2</sup>/m  
L\*: 17 10/15-760  
Q\*: 16 6/50-242  
Q\*: 15 8/50-242

Git: 5 E 13 -733

(1) 2x 3 EQ 13/57-80  
(1) 2x 1 EQ 13-80

BF04

10  
8.5H/B = 420 / 297 [0.12m<sup>2</sup>]

PLANBAR

PNr.: 297556D23

Pos: 26

Beton: C25/30

Dicke: 0.060 m

Expositionsklassen: XC1/W0

Volumen: 1.09 m<sup>3</sup>

Gewicht: 2.73 to

ANr 297556

AG.: Alfred Döpker GmbH &amp; Co. KG

BH.: Weserhöfe


BV.: Weserhöfe, Grüne

BO.: D-28199 Bremen

Bea.: Coker

Maßstab: 1: 24

Dat.: 04.02.2021

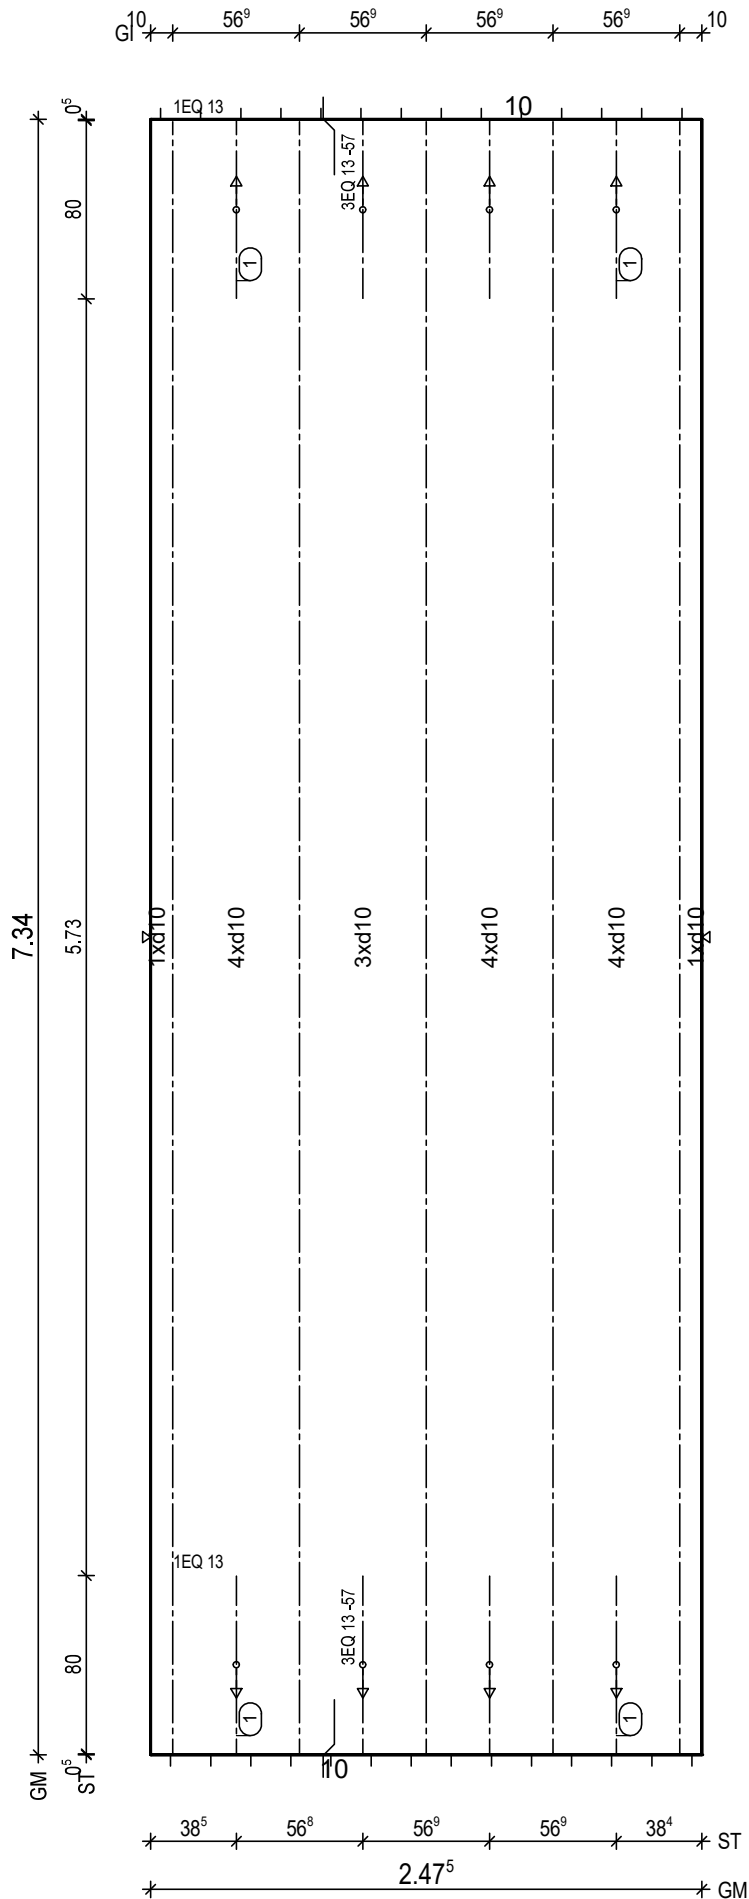

BtG: C25/30  
Exp: XC1/W0  
d: 6.0 cm  
Fl: 18.17 m<sup>2</sup>

Bew: FDU7  
c: 2.5 cm  
as L\*: 5.39 cm<sup>2</sup>/m  
as Q\*: 1.64 cm<sup>2</sup>/m  
L\*: 17 10/15-760  
Q\*: 16 6/50-242  
Q\*: 15 8/50-242

Git: 5 E 13 -733

① 2x 3 EQ 13/57-80  
① 2x 1 EQ 13-80

BF04

10  
8.5

H/B = 420 / 297 [0.12m<sup>2</sup>]

PLANBAR

PNr.: 297556D23

Pos: 27

Beton: C25/30

Dicke: 0.060 m

Expositionsklassen: XC1/WO

Volumen: 0.56 m<sup>3</sup>

Gewicht: 1.41 to

ANr 297556

AG.: Alfred Döpker GmbH &amp; Co. KG

BH.: Weserhöfe


BV.: Weserhöfe, Grüne

BO.: D-28199 Bremen

Bea.: Coker

Maßstab: 1: 24

Dat.: 04.02.2021

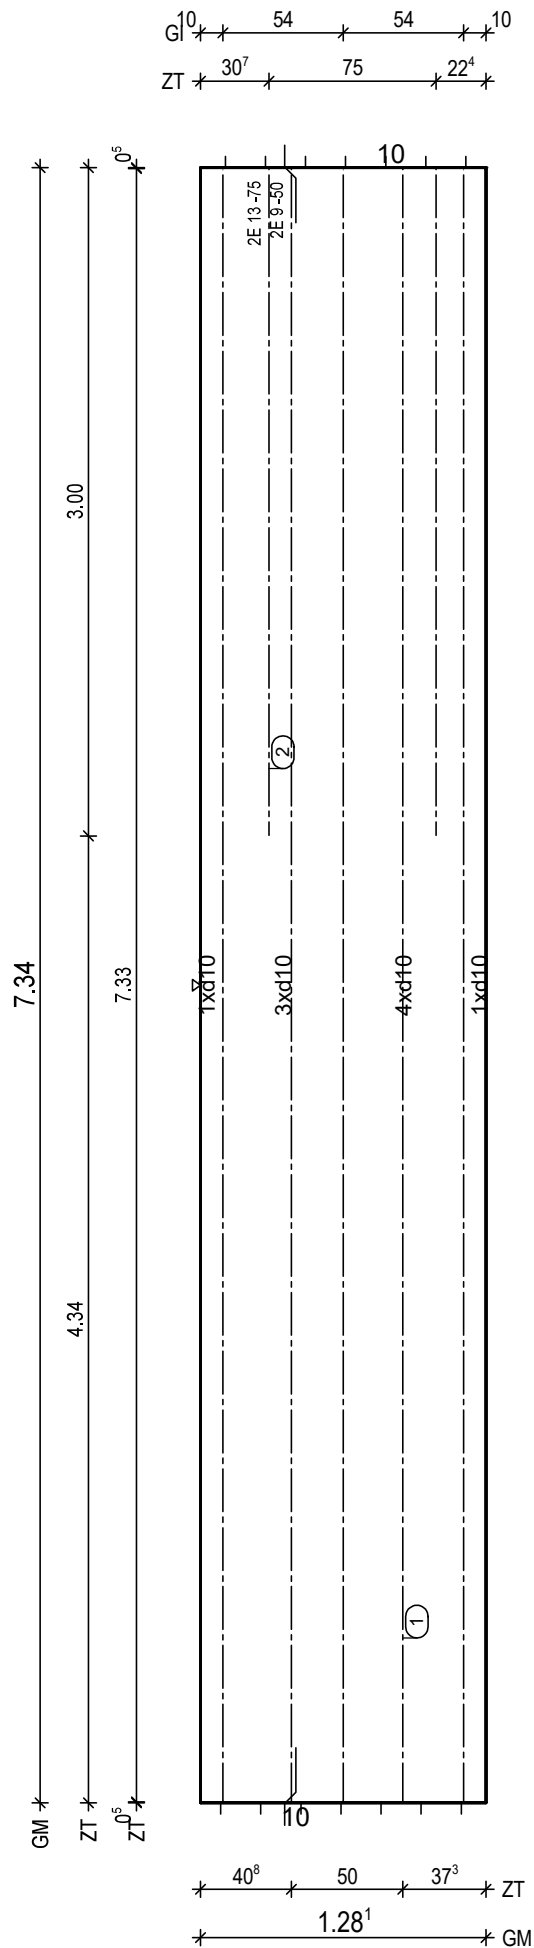

BtG: C25/30  
Exp: XC1/WO  
d: 6.0 cm  
Fl: 9.40 m<sup>2</sup>

Bew: FDU7  
c: 2.5 cm  
as L\*: 5.52 cm<sup>2</sup>/m  
as Q\*: 1.64 cm<sup>2</sup>/m  
L\*: 9 10/15-760  
Q\*: 16 6/50-123  
Q\*: 15 8/50-123

Glt: 3 E 9 -733

① 1x 2 E 9/50-733  
② 1x 2 E 13/75-300

BF04

10  
8.5

H/B = 420 / 297 [0.12m<sup>2</sup>]

PLANBAR

PNr.: 297556D23

Pos: 28

Beton: C25/30

Dicke: 0.060 m

Expositionsklassen: XC1/W0

Volumen: 0.51 m3

Gewicht: 1.26 to

ANr 297556

AG.: Alfred Döpker GmbH &amp; Co. KG

BH.: Weserhöfe


BV.: Weserhöfe, Grüne

BO.: D-28199 Bremen

Bea.: Coker

Maßstab: 1: 20

Dat.: 04.02.2021

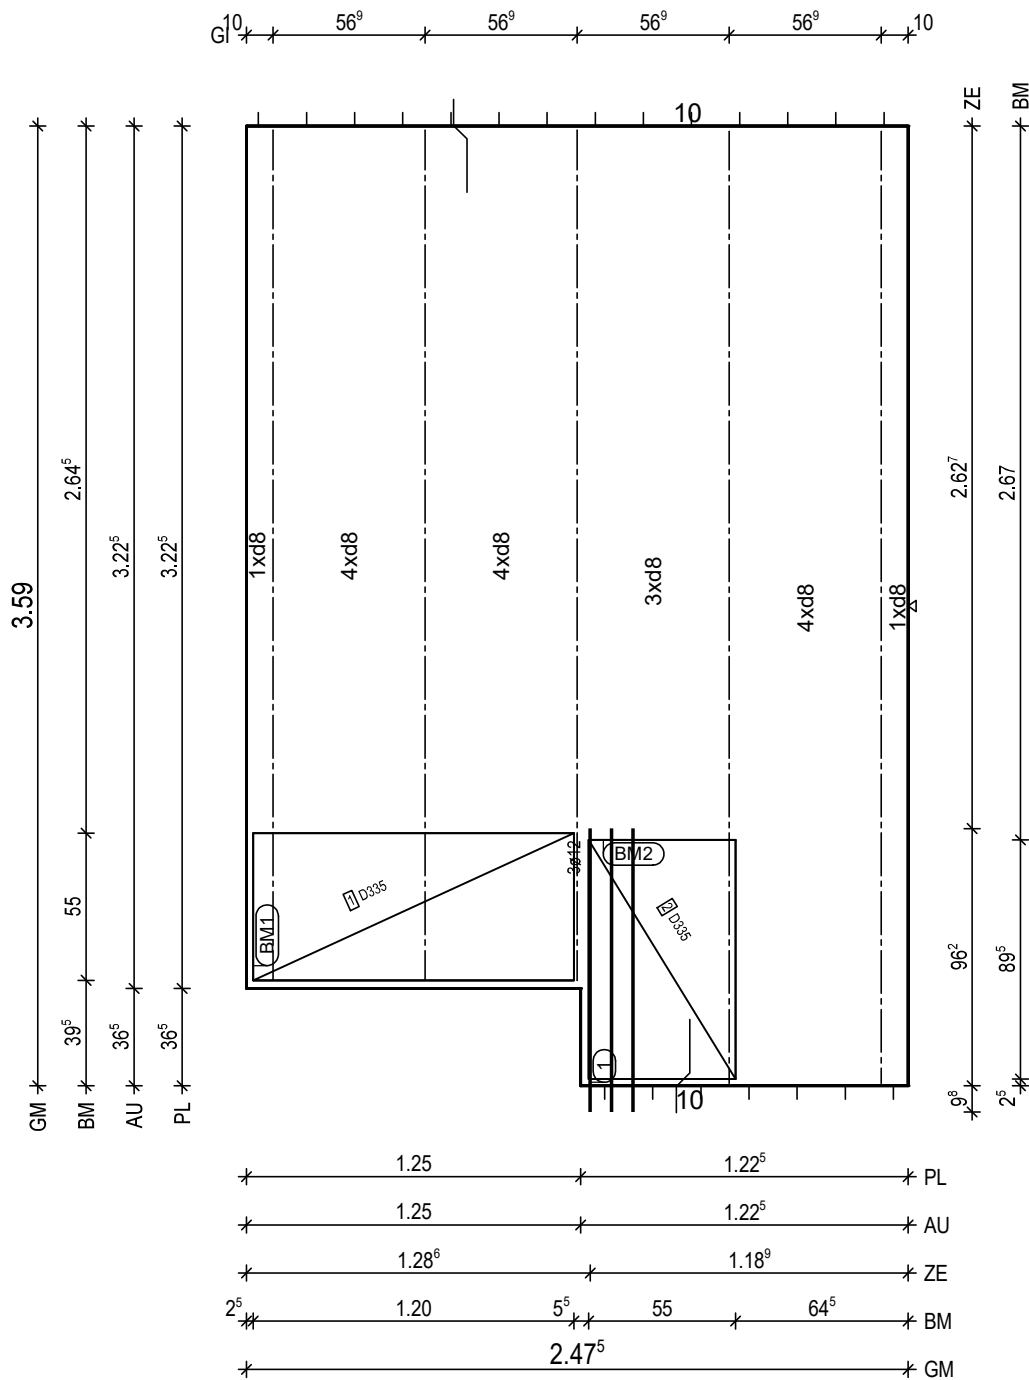

BtG: C25/30  
Exp: XC1/W0  
d: 6.0 cm  
Fl: 8.43 m2

Bew: FDU4  
c: 2.5 cm  
as L\*: 3.45 cm2/m  
as Q\*: 1.75 cm2/m  
L\*: 17 8/15-385  
Q\*: 8 6/50-242  
Q\*: 8 8/50-242

Git: 2 E 13 -357  
Git: 3 E 13 -319

① 1x 3 12/8-106

BM1 1x  
① D335,120x123

55  
13

BM2 1x  
② D335,90x123

55  
13

BF04

8.5  
10

H/B = 420 / 297 [0.12m<sup>2</sup>]

PLANBAR

PNr.: 297556D23

Pos: 29

Beton: C25/30

Dicke: 0.060 m

Expositionsklassen: XC1/W0

Volumen: 0.52 m3

Gewicht: 1.31 to

ANr 297556

AG.: Alfred Döpker GmbH &amp; Co. KG

BH.: Weserhöfe


BV.: Weserhöfe, Grüne

BO.: D-28199 Bremen

Bea.: Coker

Maßstab: 1: 20

Dat.: 04.02.2021

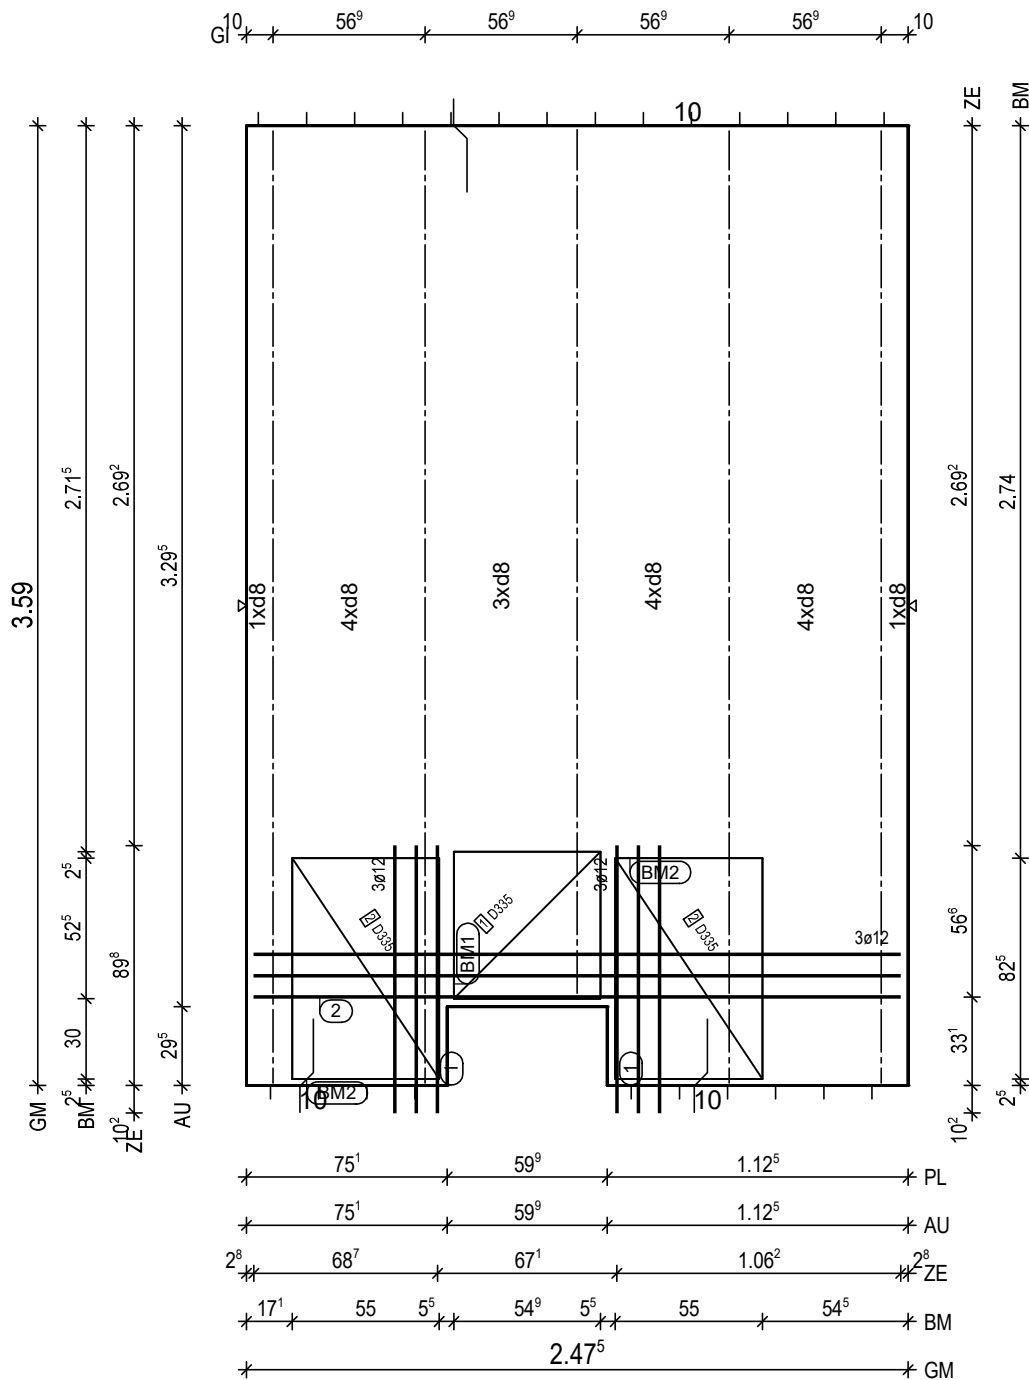

BitG: C25/30  
Exp: XC1/W0  
d: 6.0 cm  
Fl: 8.71 m2

Bew: FDU4  
c: 2.5 cm  
as L\*: 3.45 cm2/m  
as Q\*: 1.75 cm2/m  
L\*: 17 8/15-385  
Q\*: 8 8/50-242  
Q\*: 8 8/50-242

Git: 2 E 13 -357  
Git: 1 E 13 -326  
Git: 2 E 13 -357

① 2x 3 12/8-100  
② 1x 3 12/8-242

BM1 1x  
① D335,55x123

55

BM2 2x  
② D335,83x123

55

BF04

10

H/B = 420 / 297 [0.12m<sup>2</sup>]

PLANBAR

PNr.: 297556D23

Pos: 30

Beton: C25/30

Dicke: 0.060 m

Expositionsklassen: XC1/W0

Volumen: 0.53 m3

Gewicht: 1.33 to

ANr 297556

AG.: Alfred Döpker GmbH &amp; Co. KG

BH.: Weserhöfe


BV.: Weserhöfe, Grüne

BO.: D-28199 Bremen

Bea.: Coker

Maßstab: 1: 15

Dat.: 04.02.2021

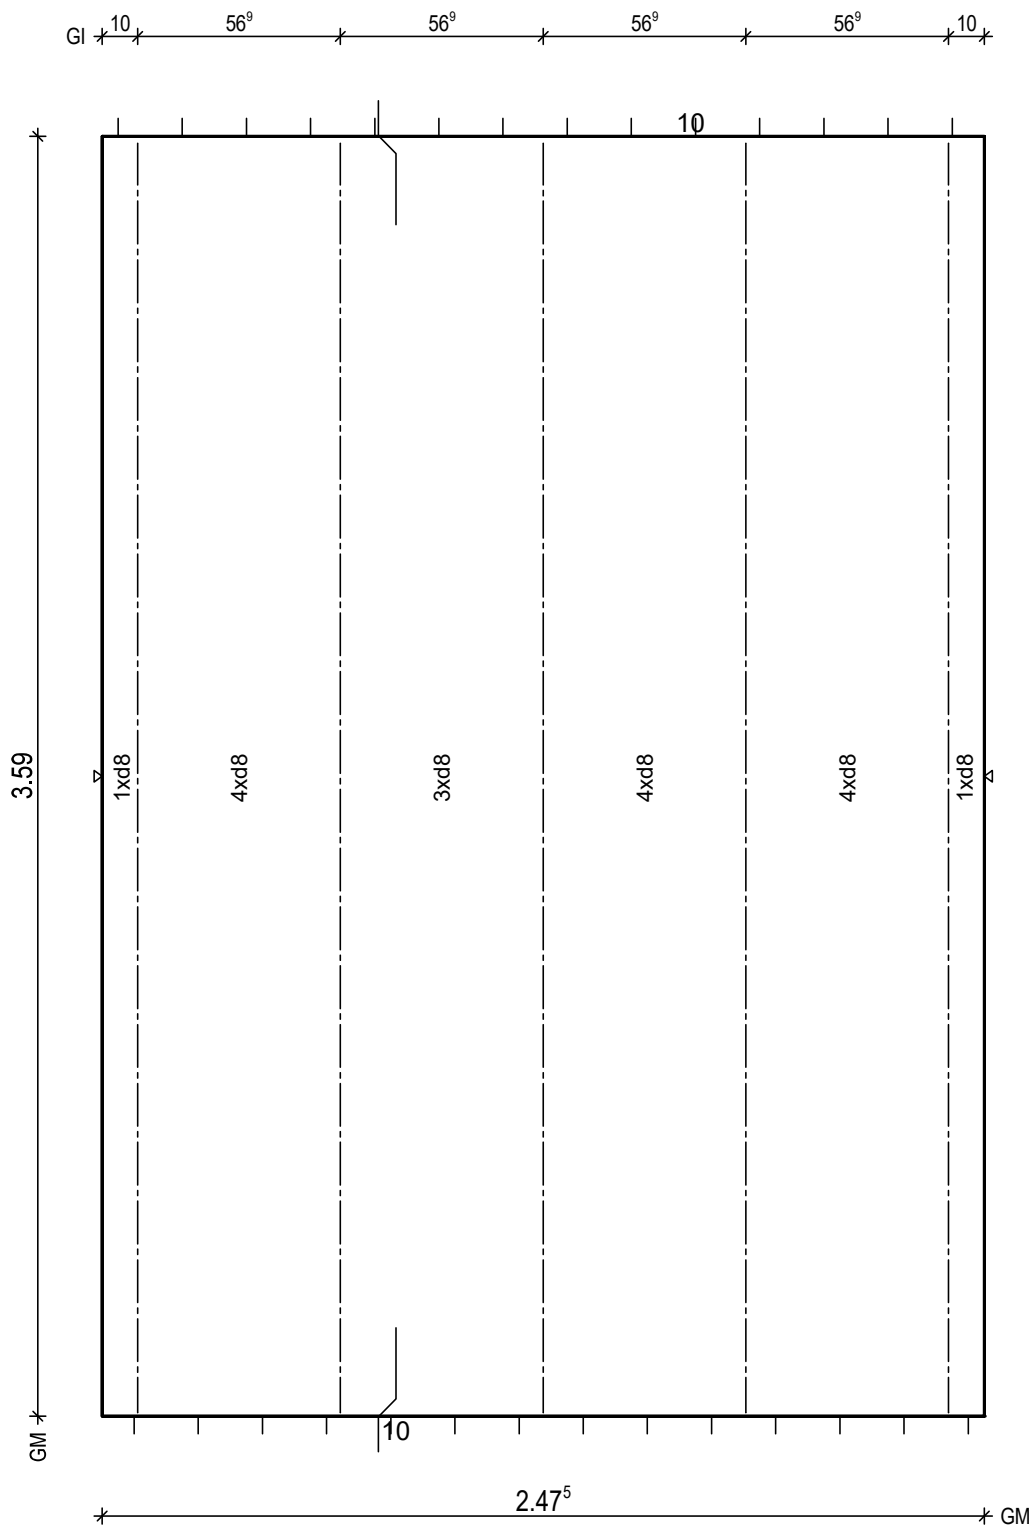

BtG: C25/30  
Exp: XC1/W0  
d: 6.0 cm  
Fl: 8.88 m2

Bew: FDU4  
c: 2.5 cm  
as L\*: 3.45 cm2/m  
as Q\*: 1.75 cm2/m  
L\*: 17 8/15-385  
Q\*: 8 6/50-242  
Q\*: 8 8/50-242

Git: 5 E 13 -357

BF04

10

H/B = 420 / 297 [0.12m<sup>2</sup>]

PLANBAR

PNr.: 297556D23

Pos: 31

Beton: C25/30

Dicke: 0.060 m

Expositionsklassen: XC1/W0

Volumen: 0.28 m3

Gewicht: 0.69 to

ANr 297556

AG.: Alfred Döpker GmbH &amp; Co. KG

BH.: Weserhöfe


BV.: Weserhöfe, Grüne

BO.: D-28199 Bremen

Bea.: Coker

Maßstab: 1: 12

Dat.: 04.02.2021

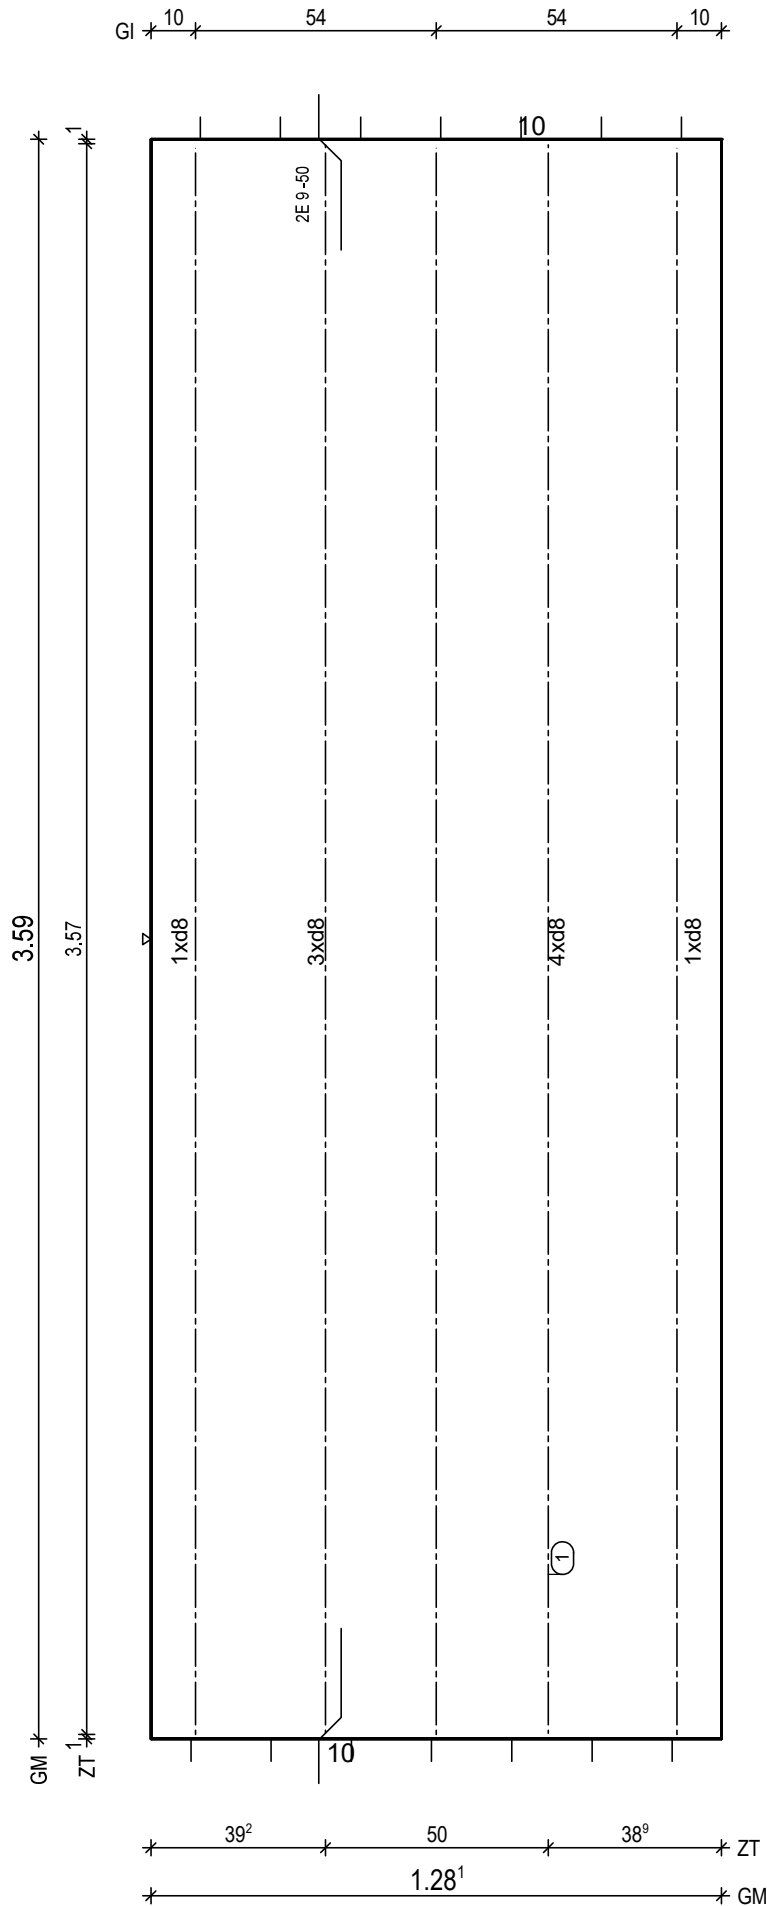

BitG: C25/30  
Exp: XC1/W0  
d: 6.0 cm  
Fl: 4.60 m2

Bew: FDU4  
c: 2.5 cm  
as L\*: 3.53 cm2/m  
as Q\*: 1.75 cm2/m  
L\*: 9 8/15-385  
Q\*: 8 6/50-123  
Q\*: 8 8/50-123

Git: 3 E 9 -357

① 1x 2 E 9/50-357

BF04

10

H/B = 420 / 297 [0.12m²]

PLANBAR

PNr.: 297556D23

Pos: 32

Beton: C25/30

Dicke: 0.060 m

Expositionsklassen: XC1/W0

Volumen: 0.24 m<sup>3</sup>

Gewicht: 0.60 to

ANr 297556

AG.: Alfred Döpker GmbH &amp; Co. KG

BH.: Weserhöfe


BV.: Weserhöfe, Grüne

BO.: D-28199 Bremen

Bea.: Coker

Maßstab: 1: 11

Dat.: 04.02.2021

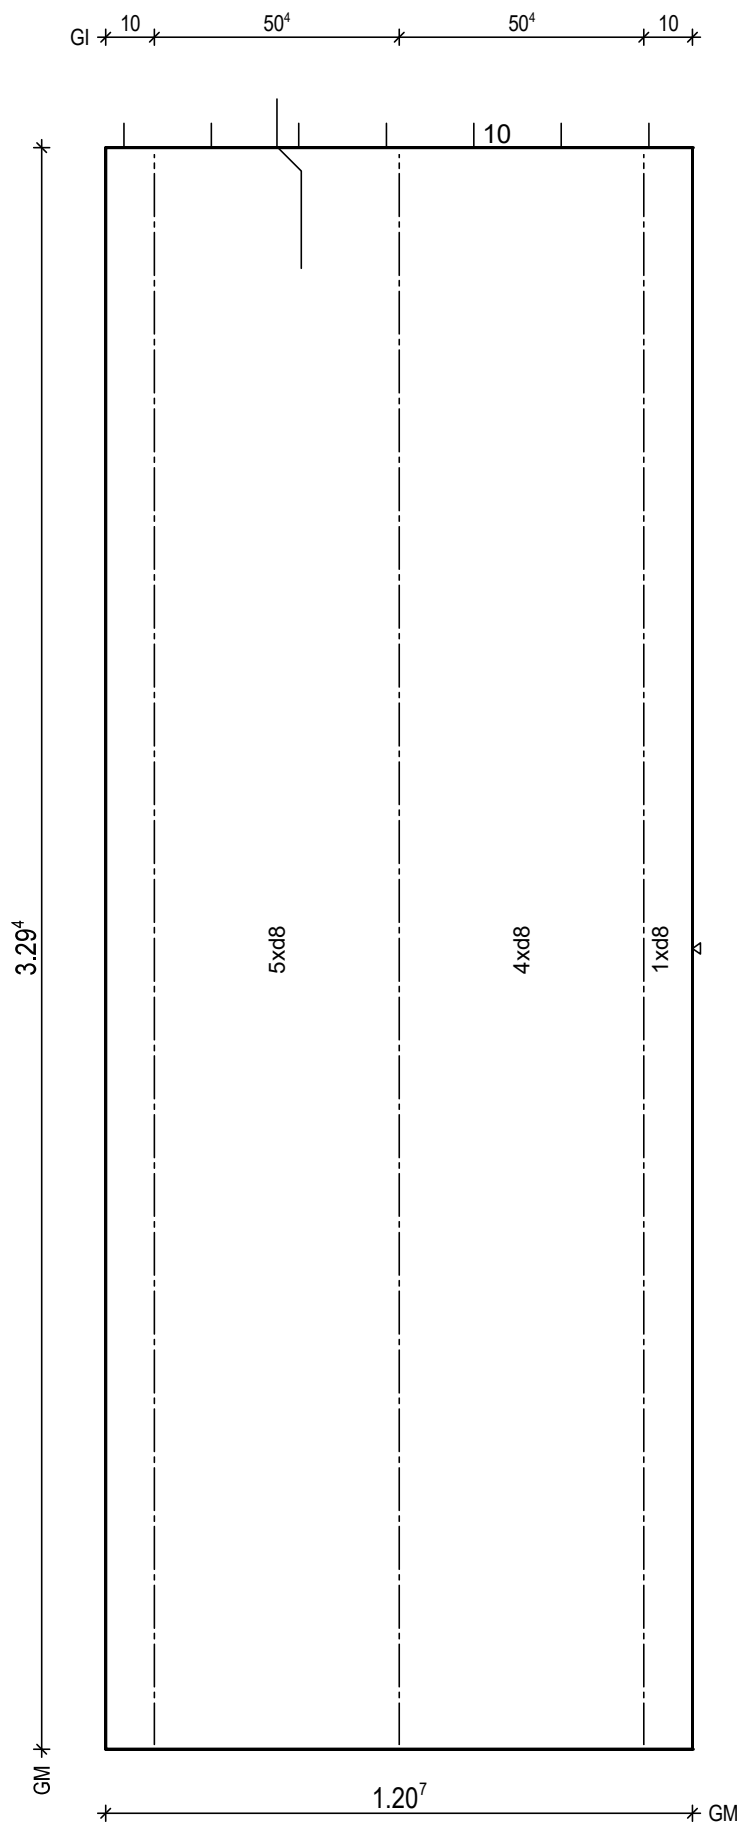

BTG: C25/30  
Exp: XC1/W0  
d: 6.0 cm  
Fl: 3.98 m<sup>2</sup>

Bew: FDU5  
c: 2.5 cm  
as L\*: 4.17 cm<sup>2</sup>/m  
as Q\*: 1.76 cm<sup>2</sup>/m  
L\*: 8 8/15-341  
L\*: 2 8/60-341  
Q\*: 8 6/50-115  
Q\*: 7 8/50-115

Git: 3 E 13 -328

BF04

10



PNr.: 297556D23

Pos: 33

Beton: C25/30

Dicke: 0.060 m

Expositionsklassen: XC1/W0

Volumen: 0.36 m<sup>3</sup>

Gewicht: 0.90 to

ANr 297556

AG.: Alfred Döpker GmbH &amp; Co. KG

BH.: Weserhöfe


BV.: Weserhöfe, Grüne

BO.: D-28199 Bremen

Bea.: Coker

Maßstab: 1: 16

Dat.: 04.02.2021

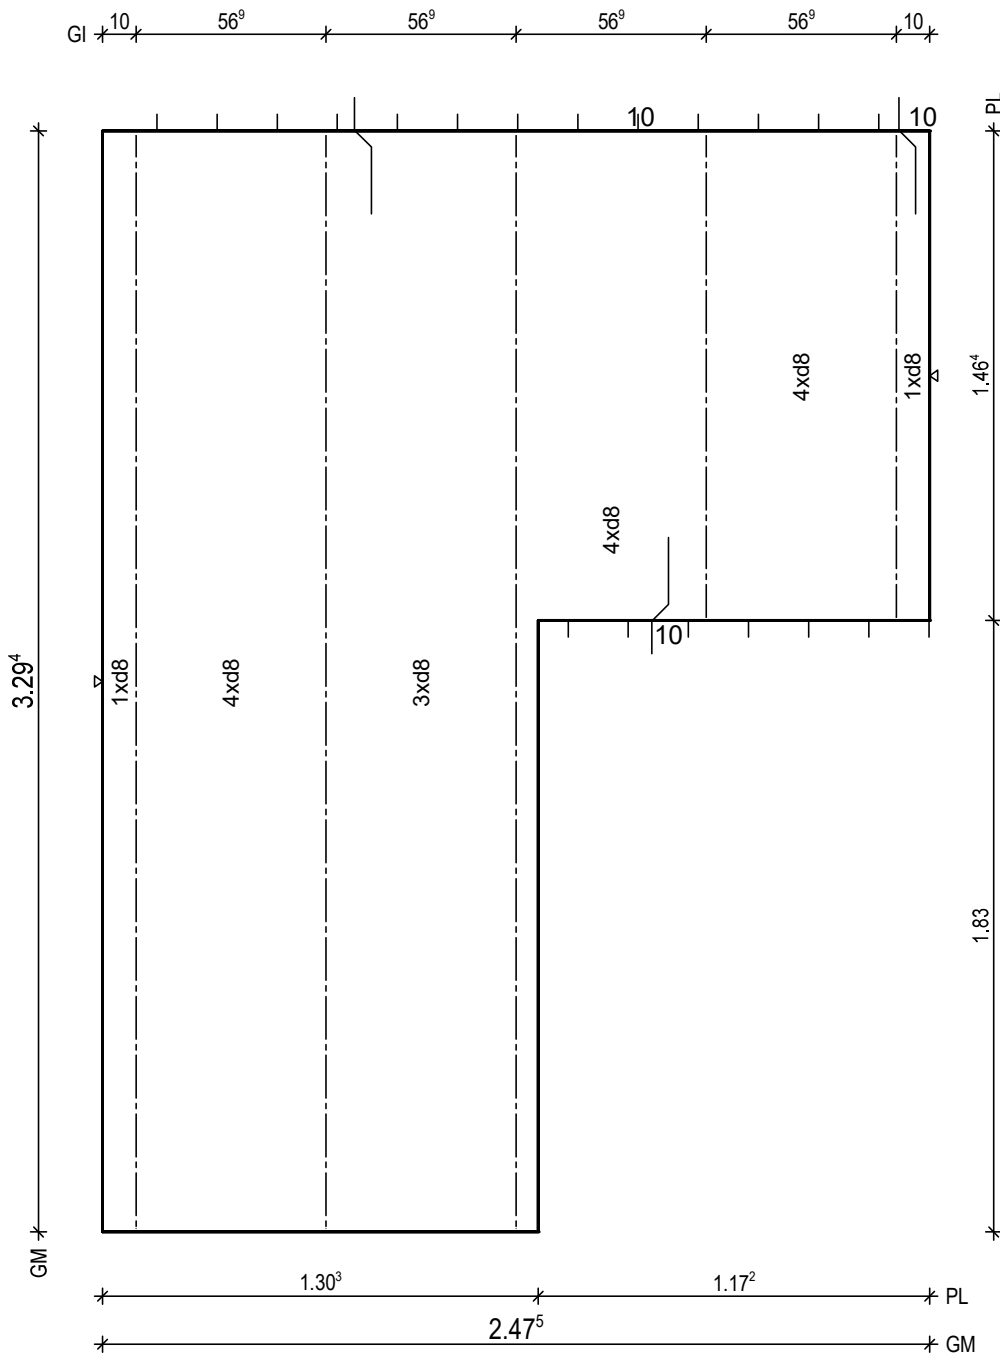


BTG: C25/30  
Exp: XC1/W0  
d: 6.0 cm  
Fl: 6.01 m<sup>2</sup>

Bew: FDU4  
c: 2.5 cm  
as L\*: 3.45 cm<sup>2</sup>/m  
as Q\*: 1.76 cm<sup>2</sup>/m  
L\*: 17 8/15-341  
Q\*: 8 6/50-242  
Q\*: 7 8/50-242

Git: 2 E 13 -145  
Git: 3 E 13 -328

BF04

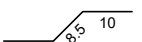H/B = 420 / 297 [0.12m<sup>2</sup>]

PLANBAR

PNr.: 297556D23

Pos: 34

Beton: C25/30

Dicke: 0.060 m

Expositionsklassen: XC1/W0

Volumen: 0.29 m3

Gewicht: 0.73 to

ANr 297556

AG.: Alfred Döpker GmbH &amp; Co. KG

BH.: Weserhöfe


BV.: Weserhöfe, Grüne

BO.: D-28199 Bremen

Bea.: Coker

Maßstab: 1: 16

Dat.: 04.02.2021

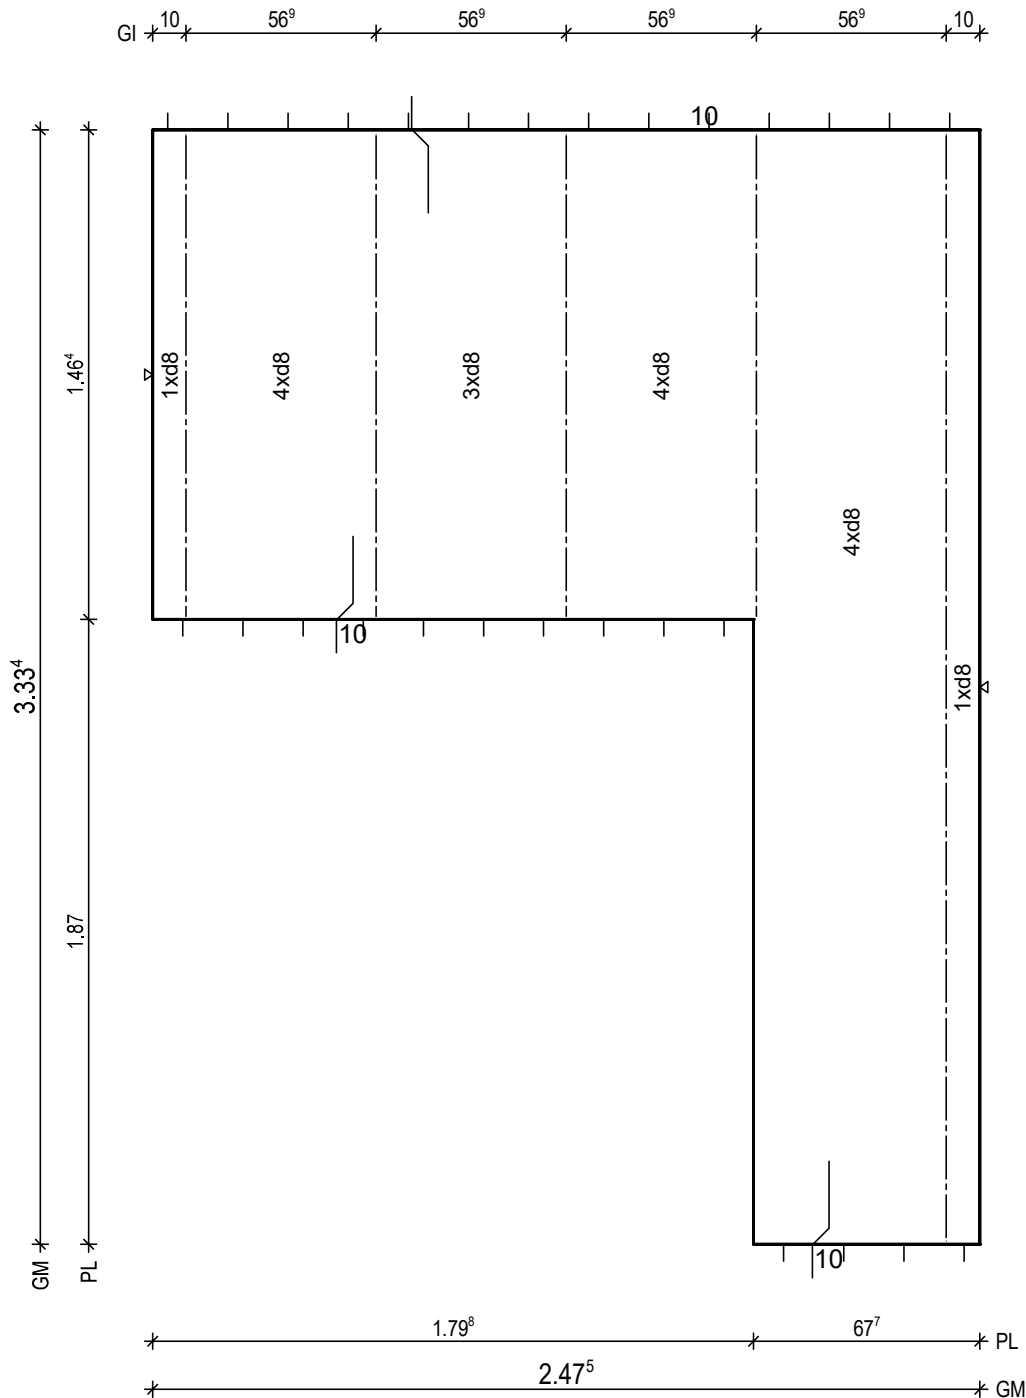

BtG: C25/30  
Exp: XC1/W0  
d: 6.0 cm  
Fl: 4.89 m2

Bew: FDU4  
c: 2.5 cm  
as L\*: 3.45 cm2/m  
as Q\*: 1.73 cm2/m  
L\*: 17 8/15-359  
Q\*: 8 6/50-242  
Q\*: 7 8/50-242

Git: 1 E 13 -332  
Git: 4 E 13 -145

BF04

10

PNr.: 297556D23

Pos: 35

Beton: C25/30

Dicke: 0.130 m

Expositionsklassen: XC1/WO

Volumen: 0.30 m<sup>3</sup>

Gewicht: 0.74 to

ANr 297556

AG.: Alfred Döpker GmbH &amp; Co. KG

BH.: Weserhöfe


BV.: Weserhöfe, Grüne

BO.: D-28199 Bremen

Bea.: Coker

Maßstab: 1: 13

Dat.: 04.02.2021

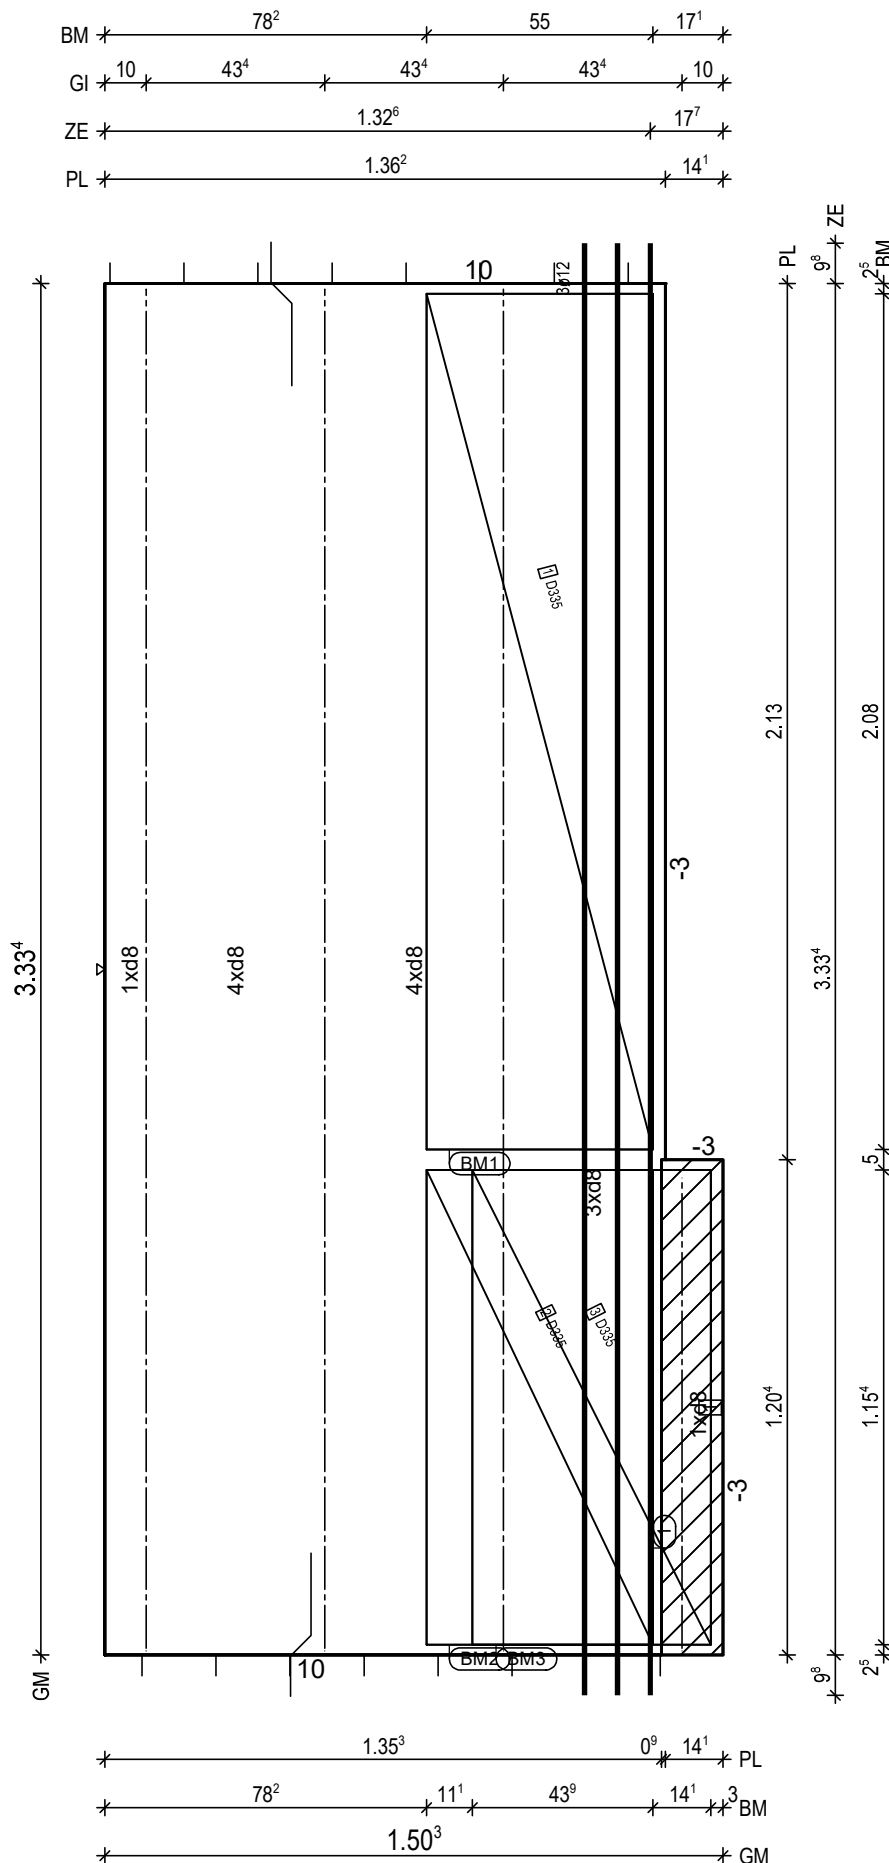

BitG: C25/30  
Exp: XC1/WO  
d: 6.0 cm  
Fl: 4.71 m<sup>2</sup>

Bew: FDU5  
c: 2.5 cm  
as L\*: 4.35 cm<sup>2</sup>/m  
as Q\*: 1.73 cm<sup>2</sup>/m  
L\*: 10 8/15-359  
L\*: 3 8/60-359  
Q\*: 8 6/50-144  
Q\*: 7 8/50-144

Glt: 1 E 13 -116  
Glt: 3 E 13 -332

① 1x 3 12/8-358  
BF04-BF04

BM1 1x  
① D335,208x123

55  
13

BM2 1x  
② D335,115x123

55  
13

BM3 1x  
③ D335,115x125

58  
9

BF04

10  
8.5


① 1x Treppenkonsole h=13 b=14 1.20m

H/B = 420 / 297 [0.12m<sup>2</sup>]

PLANBAR



Figure 1 shows three horizontal lines representing models. The first line is labeled 'BM' and has tick marks with values 3, 55, and 1.32. The second line is labeled 'GI' and has tick marks with values 10, 56<sup>7</sup>, 56<sup>7</sup>, and 10. The third line is labeled 'ZE' and has tick marks with values 3<sup>8</sup> and 1.86<sup>4</sup>.

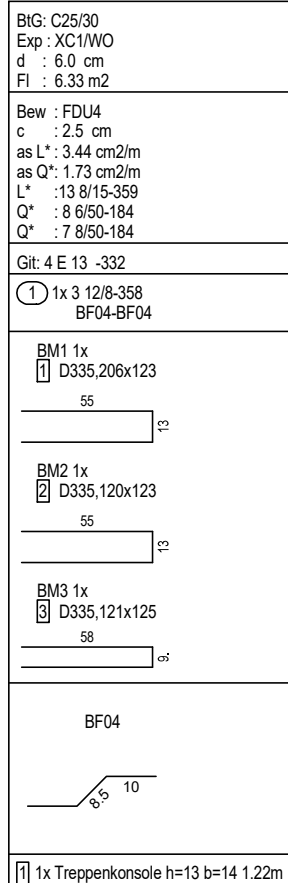

PNr.: 297556D23

Pos: 38

Beton: C25/30

Dicke: 0.060 m

Expositionsklassen: XC1/W0

Volumen: 1.07 m3

Gewicht: 2.69 to

ANr 297556

AG.: Alfred Döpker GmbH &amp; Co. KG

BH.: Weserhöfe


BV.: Weserhöfe, Grüne

BO.: D-28199 Bremen

Bea.: Coker

Maßstab: 1: 25

Dat.: 04.02.2021

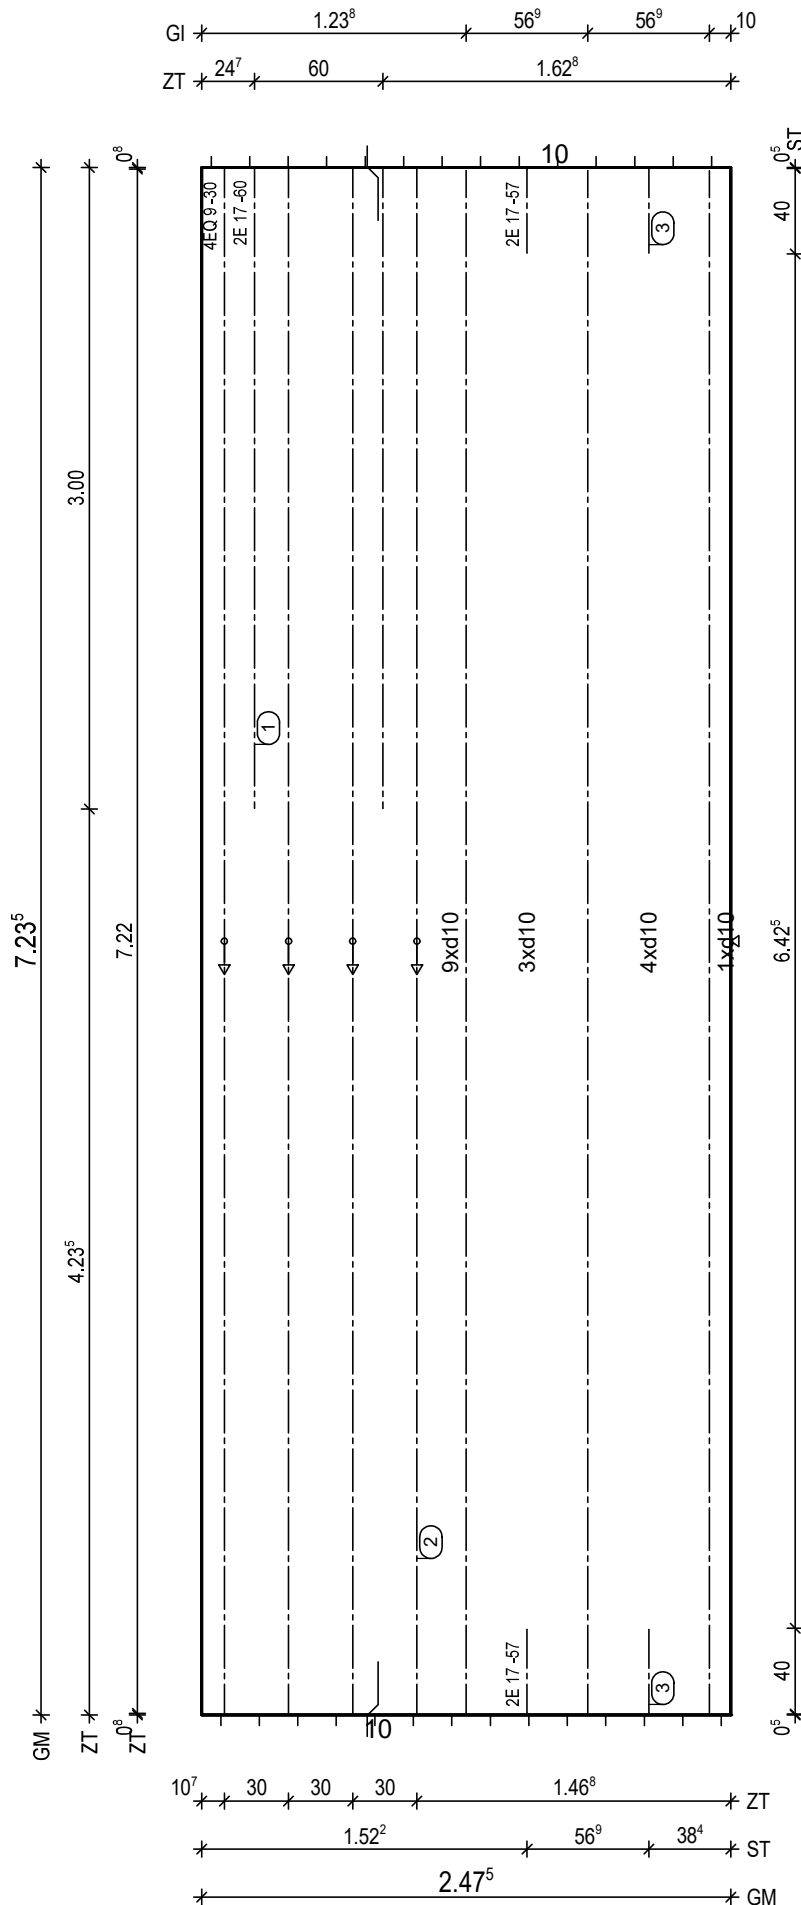

BtG: C25/30  
Exp: XC1/W0  
d: 6.0 cm  
Fl: 17.91 m2

Bew: FDU7  
c: 2.5 cm  
as L\*: 5.39 cm2/m  
as Q\*: 1.67 cm2/m  
L\*: 17 10/15-750  
Q\*: 16 6/50-242  
Q\*: 15 8/50-242

Git: 3 E 17 -722

- ① 1x 2 E 17/60-300
- ② 1x 4 EQ 9/30-722
- ③ 2x 2 E 17/57-40

BF04

10

H/B = 420 / 297 [0.12m<sup>2</sup>]

PLANBAR







PNr.: 297556D23

Pos: 41

Beton: C25/30

Dicke: 0.060 m

Expositionsklassen: XC1/W0

Volumen: 1.04 m<sup>3</sup>

Gewicht: 2.60 to

ANr 297556

AG.: Alfred Döpker GmbH &amp; Co. KG

BH.: Weserhöfe


BV.: Weserhöfe, Grüne

BO.: D-28199 Bremen

Bea.: Coker

Maßstab: 1: 28

Dat.: 04.02.2021

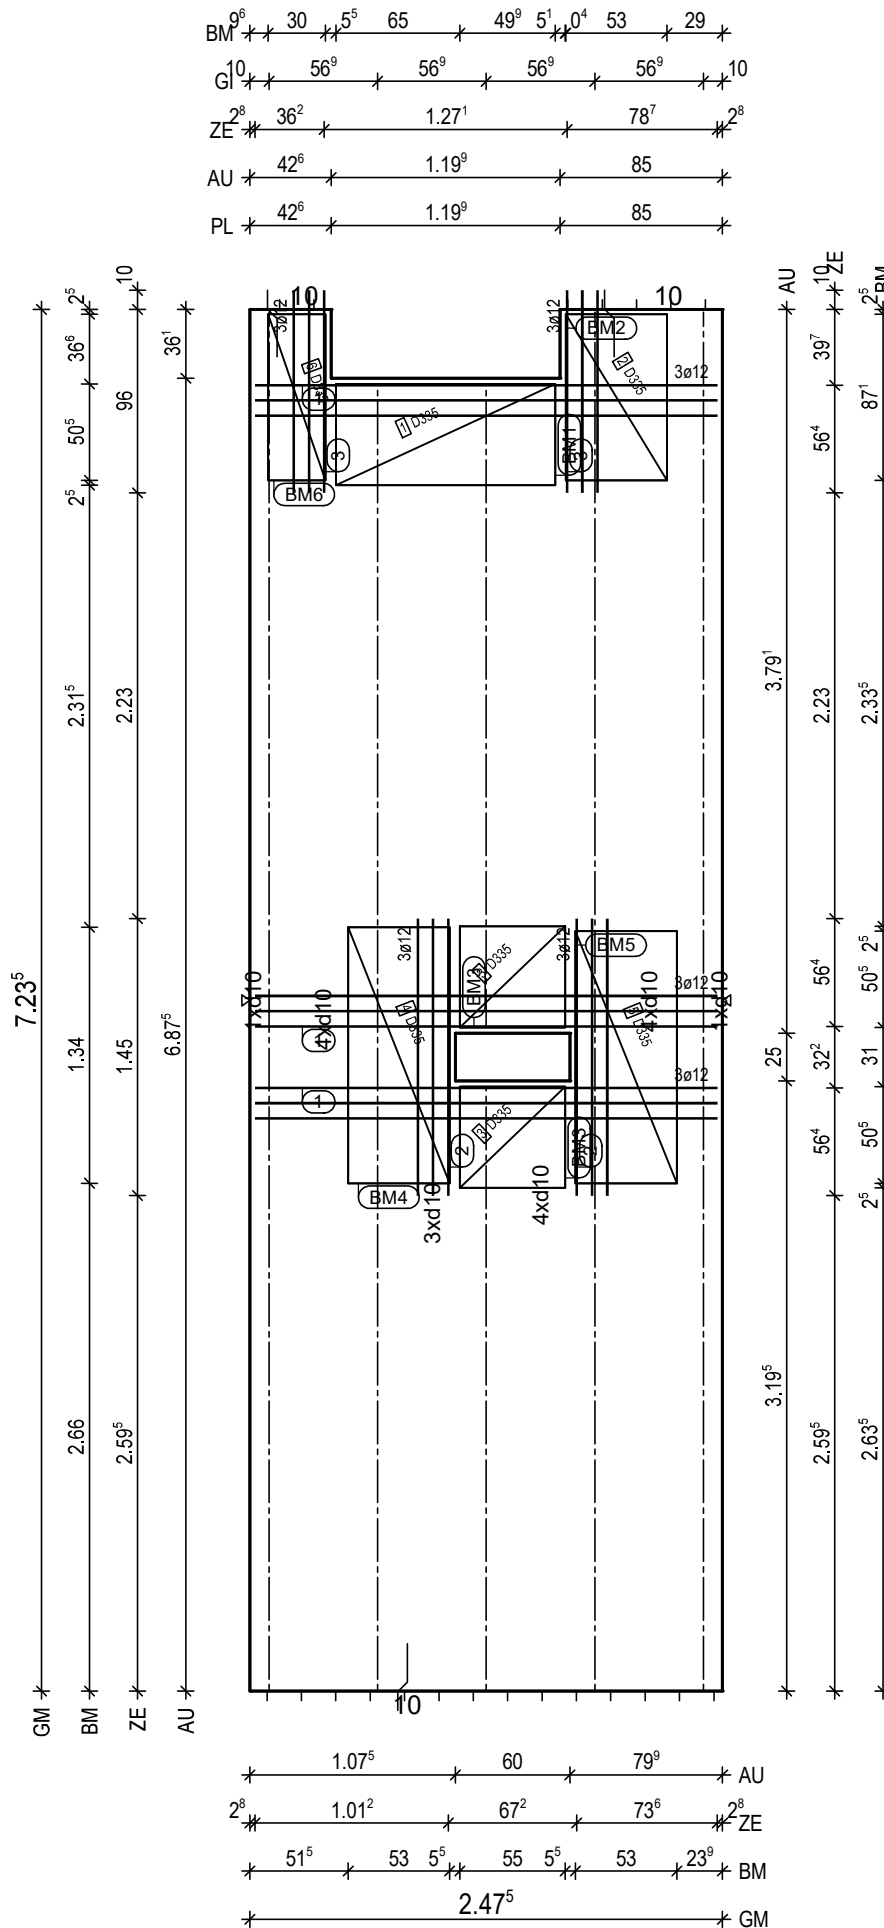

PNr.: 297556D23

Pos: 42

Beton: C25/30

Dicke: 0.060 m

Expositionsklassen: XC1/W0

Volumen: 0.29 m3

Gewicht: 0.72 to

ANr 297556

AG.: Alfred Döpker GmbH &amp; Co. KG

BH.: Weserhöfe


BV.: Weserhöfe, Grüne

BO.: D-28199 Bremen

Bea.: Coker

Maßstab: 1: 23

Dat.: 04.02.2021

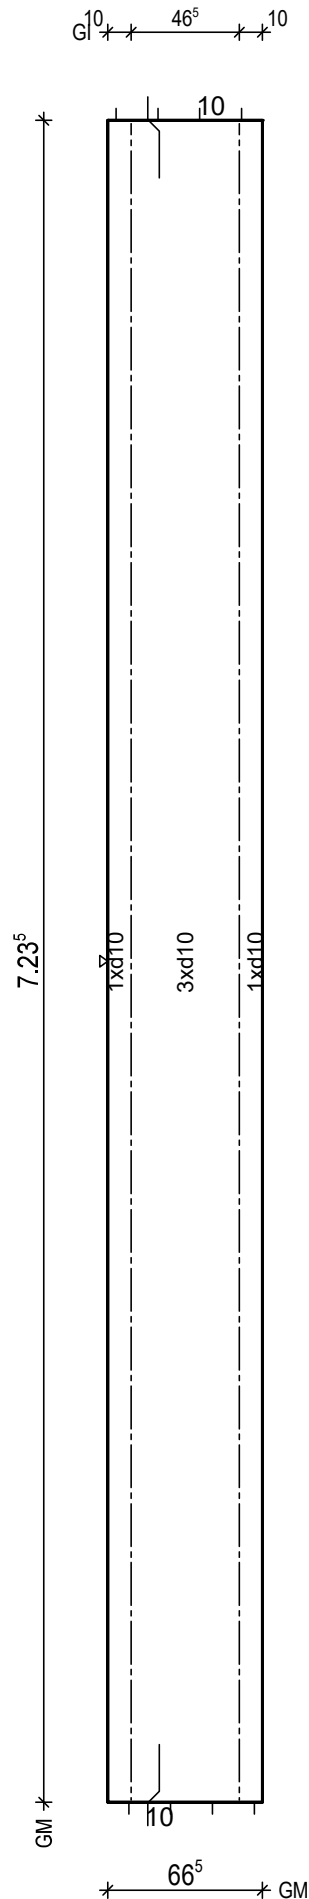

BtG: C25/30  
Exp: XC1/W0  
d: 6.0 cm  
Fl: 4.81 m2

Bew: FDU7  
c: 2.5 cm  
as L\*: 5.90 cm2/m  
as Q\*: 1.67 cm2/m  
L\*: 5 10/15-750  
Q\*: 16 6/50-61  
Q\*: 15 8/50-61

Git: 2 E 17 -722

BF04

10

PNr.: 297556D23

Pos: 43

Beton: C25/30

Dicke: 0.060 m

Expositionsklassen: XC1/WO

Volumen: 1.05 m<sup>3</sup>

Gewicht: 2.62 to

ANr 297556

AG.: Alfred Döpker GmbH &amp; Co. KG

BH.: Weserhöfe


BV.: Weserhöfe, Grüne

BO.: D-28199 Bremen

Bea.: Coker

Maßstab: 1: 25

Dat.: 04.02.2021

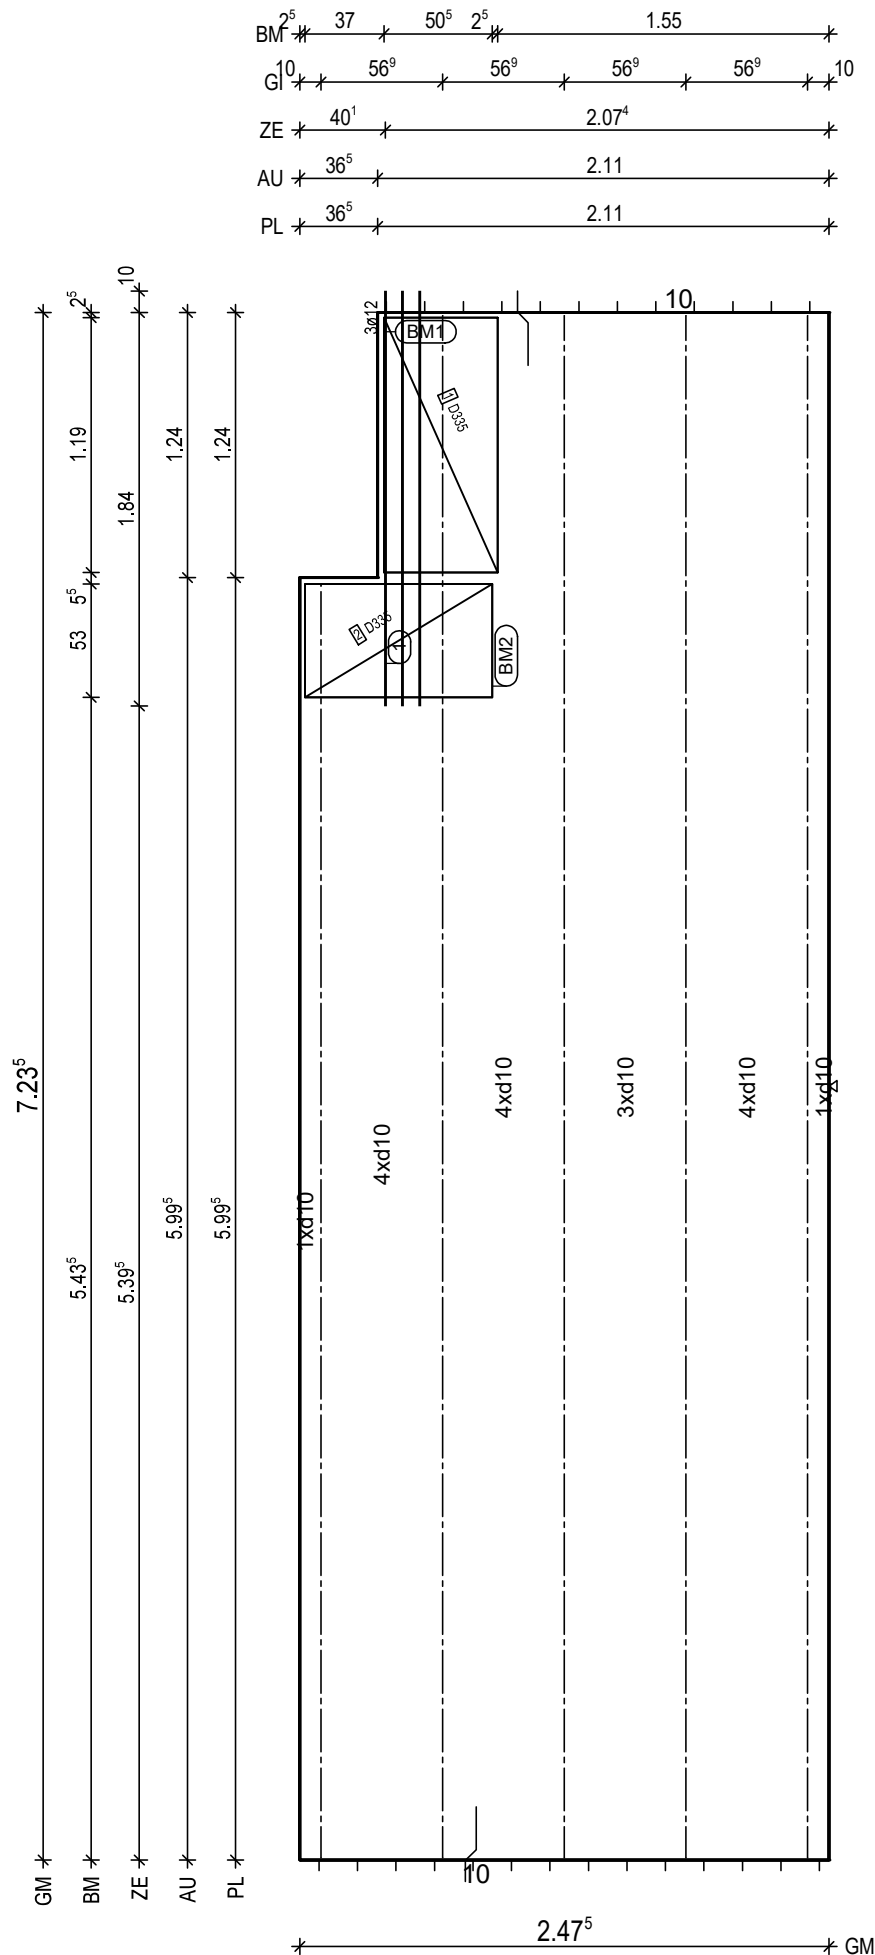

BtG: C25/30  
Exp: XC1/WO  
d: 6.0 cm  
Fl: 17.46 m<sup>2</sup>

Bew: FDU7  
c: 2.5 cm  
as L\*: 5.39 cm<sup>2</sup>/m  
as Q\*: 1.67 cm<sup>2</sup>/m  
L\*: 17 10/15-750  
Q\*: 16 6/50-242  
Q\*: 15 8/50-242

Git: 4 E 17 -722  
Git: 1 E 17 -596

① 1x 3 12/8-194

BM1 1x  
① D335,119x123  
53

BM2 1x  
② D335,88x123  
53

BF04

10  
8<sup>5</sup>

H/B = 420 / 297 [0.12m<sup>2</sup>]

PLANBAR

PNr.: 297556D23

Pos: 44

Beton: C25/30

Dicke: 0.060 m

Expositionsklassen: XC1/W0

Volumen: 1.06 m<sup>3</sup>

Gewicht: 2.66 to

ANr 297556

AG.: Alfred Döpker GmbH &amp; Co. KG

BH.: Weserhöfe


BV.: Weserhöfe, Grüne

BO.: D-28199 Bremen

Bea.: Coker

Maßstab: 1: 25

Dat.: 04.02.2021

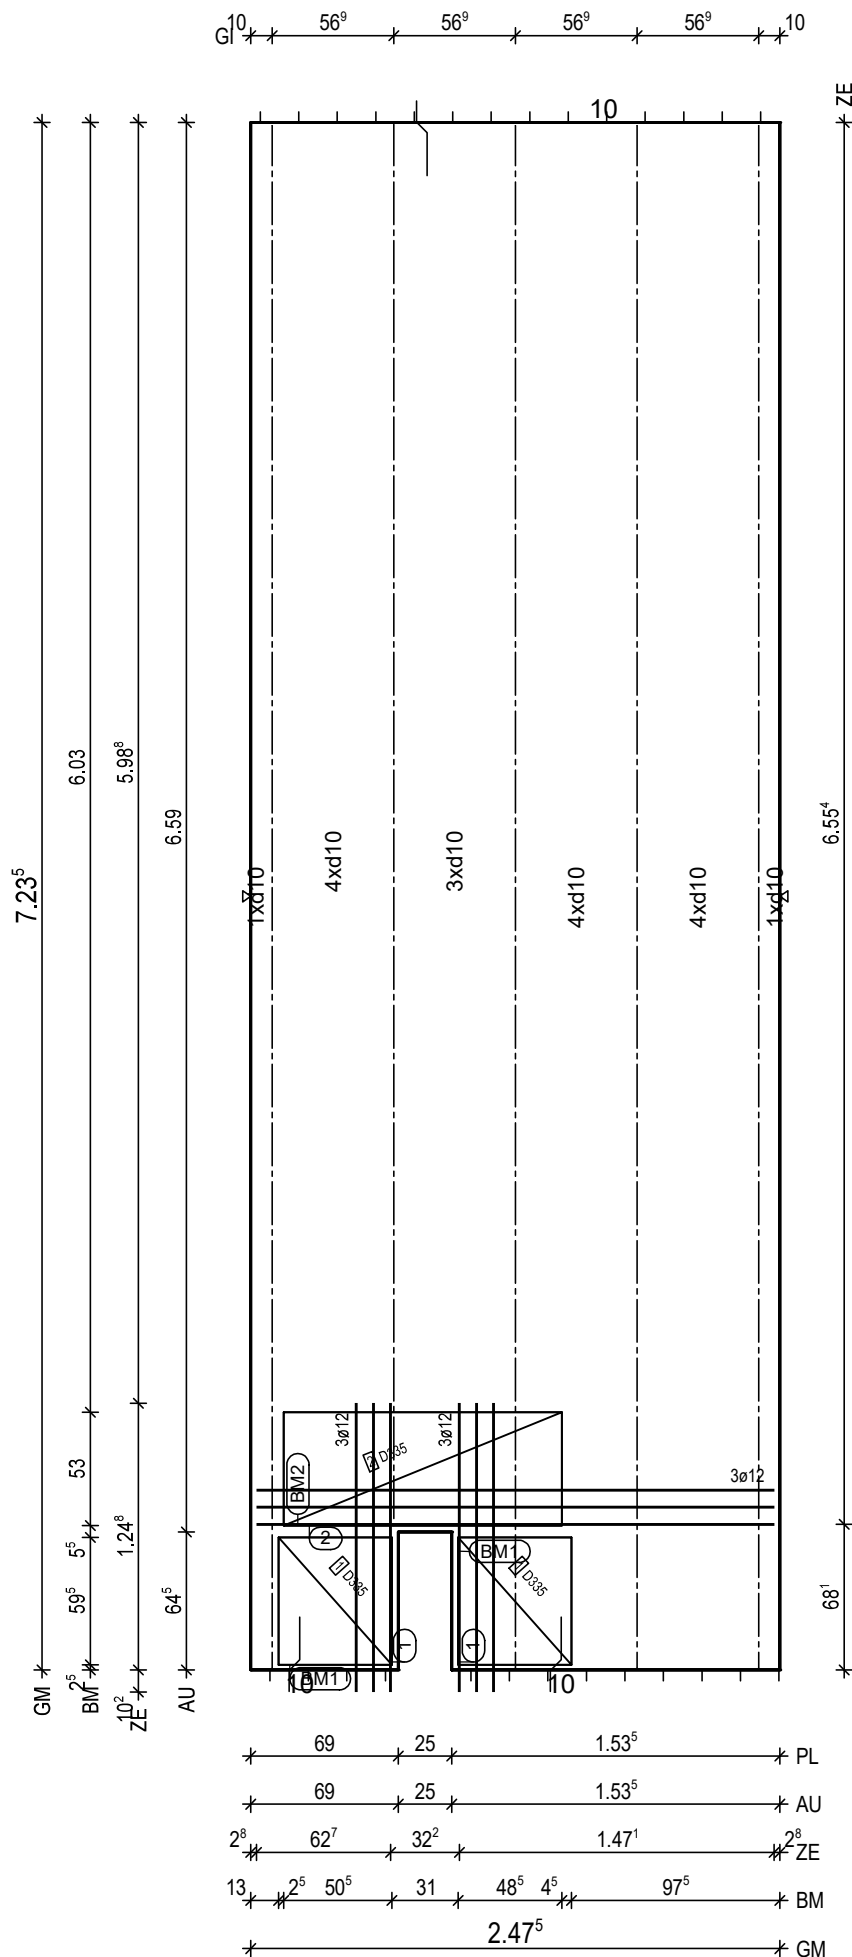

BitG: C25/30  
Exp: XC1/W0  
d: 6.0 cm  
Fl: 17.75 m<sup>2</sup>

Bew: FDU7  
c: 2.5 cm  
as L\*: 5.39 cm<sup>2</sup>/m  
as Q\*: 1.67 cm<sup>2</sup>/m  
L\*: 17 10/15-750  
Q\*: 16 6/50-242  
Q\*: 15 8/50-242

Git: 3 E 17 -722  
Git: 1 E 17 -656  
Git: 1 E 17 -722

① 2x 3 12/8-135  
② 1x 3 12/8-242

BM1 2x  
① D335,60x123  
53

17

BM2 1x  
② D335,130x123  
53

17

BF04

10

H/B = 420 / 297 [0.12m<sup>2</sup>]

PLANBAR

PNr.: 297556D23

Pos: 45

Beton: C25/30

Dicke: 0.060 m

Expositionsklassen: XC1/W0

Volumen: 0.93 m<sup>3</sup>

Gewicht: 2.32 to

ANr 297556

AG.: Alfred Döpker GmbH &amp; Co. KG

BH.: Weserhöfe


BV.: Weserhöfe, Grüne

BO.: D-28199 Bremen

Bea.: Coker

Maßstab: 1: 25

Dat.: 04.02.2021

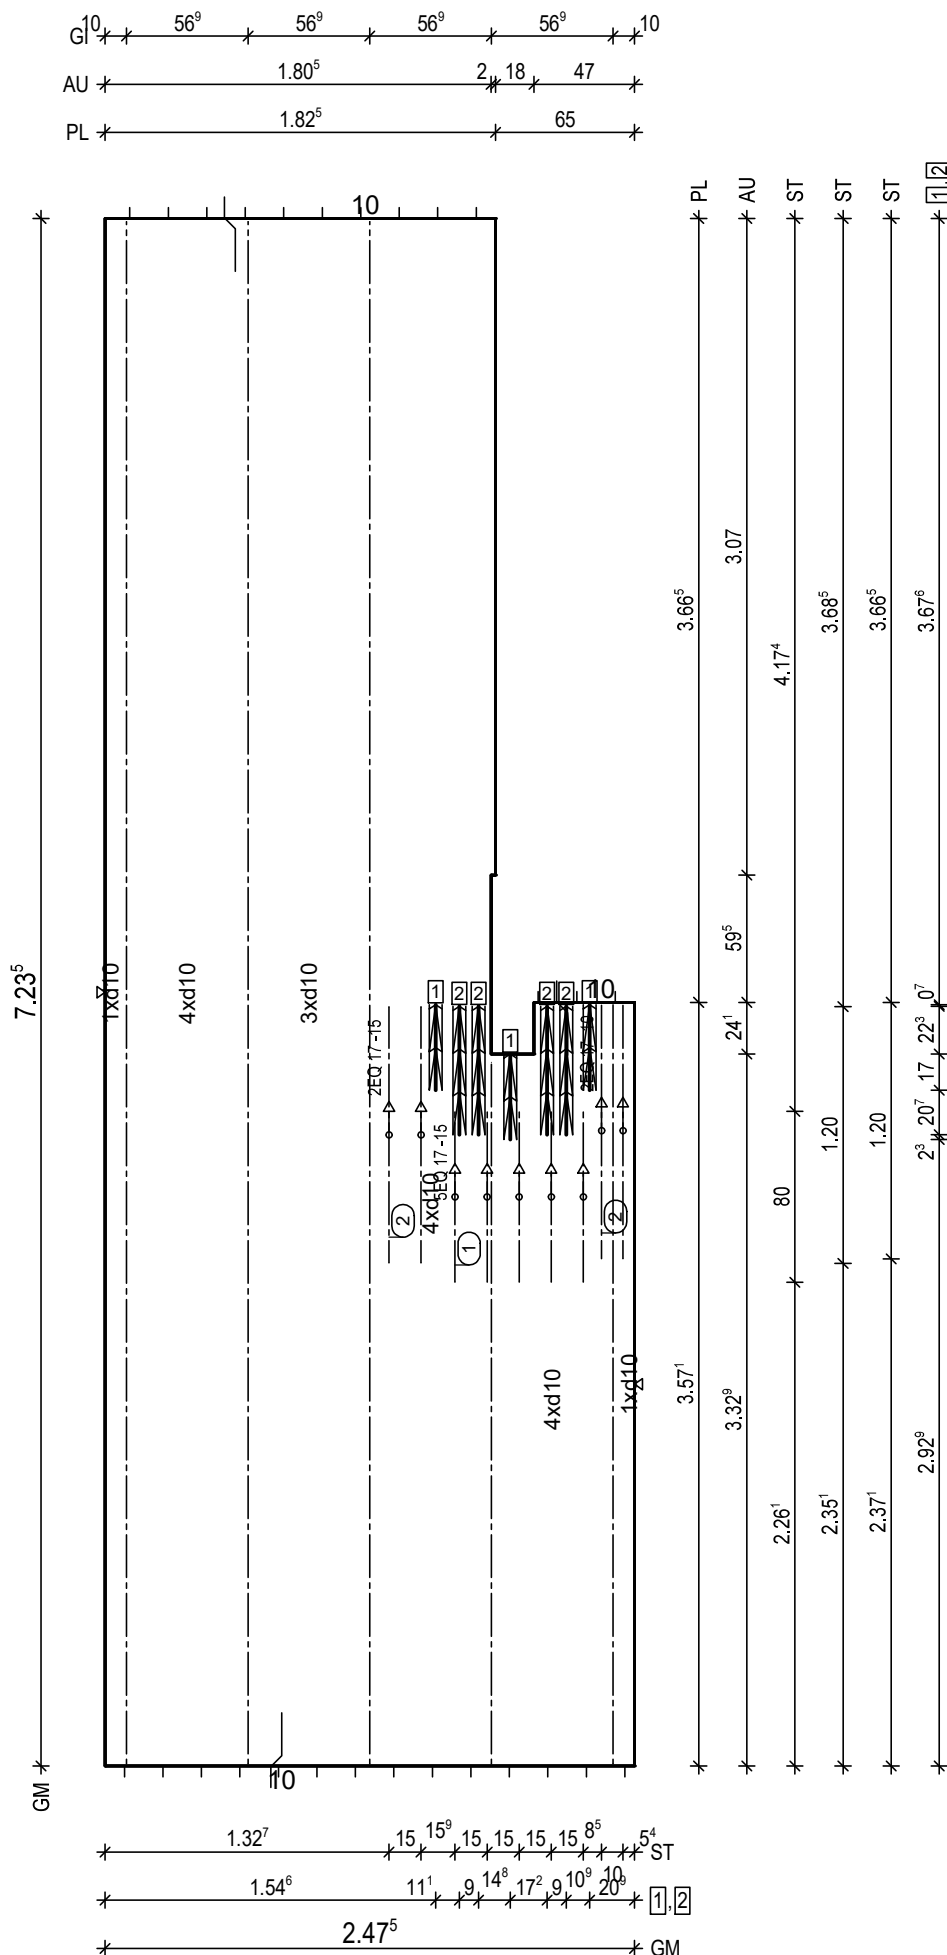H/B = 420 / 297 [0.12m<sup>2</sup>]

PLANBAR

PNr.: 297556D23

Pos: 46

Beton: C25/30

Dicke: 0.060 m

Expositionsklassen: XC1/W0


Volumen: 0.36 m3

Gewicht: 0.91 to

ANr 297556  
AG.: Alfred Döpker GmbH & Co. KG  
BH.: Weserhöfe

BV.: Weserhöfe, Grüne  
BO.: D-28199 Bremen  
Bea.: Coker

Maßstab: 1: 12  
Dat.: 04.02.2021

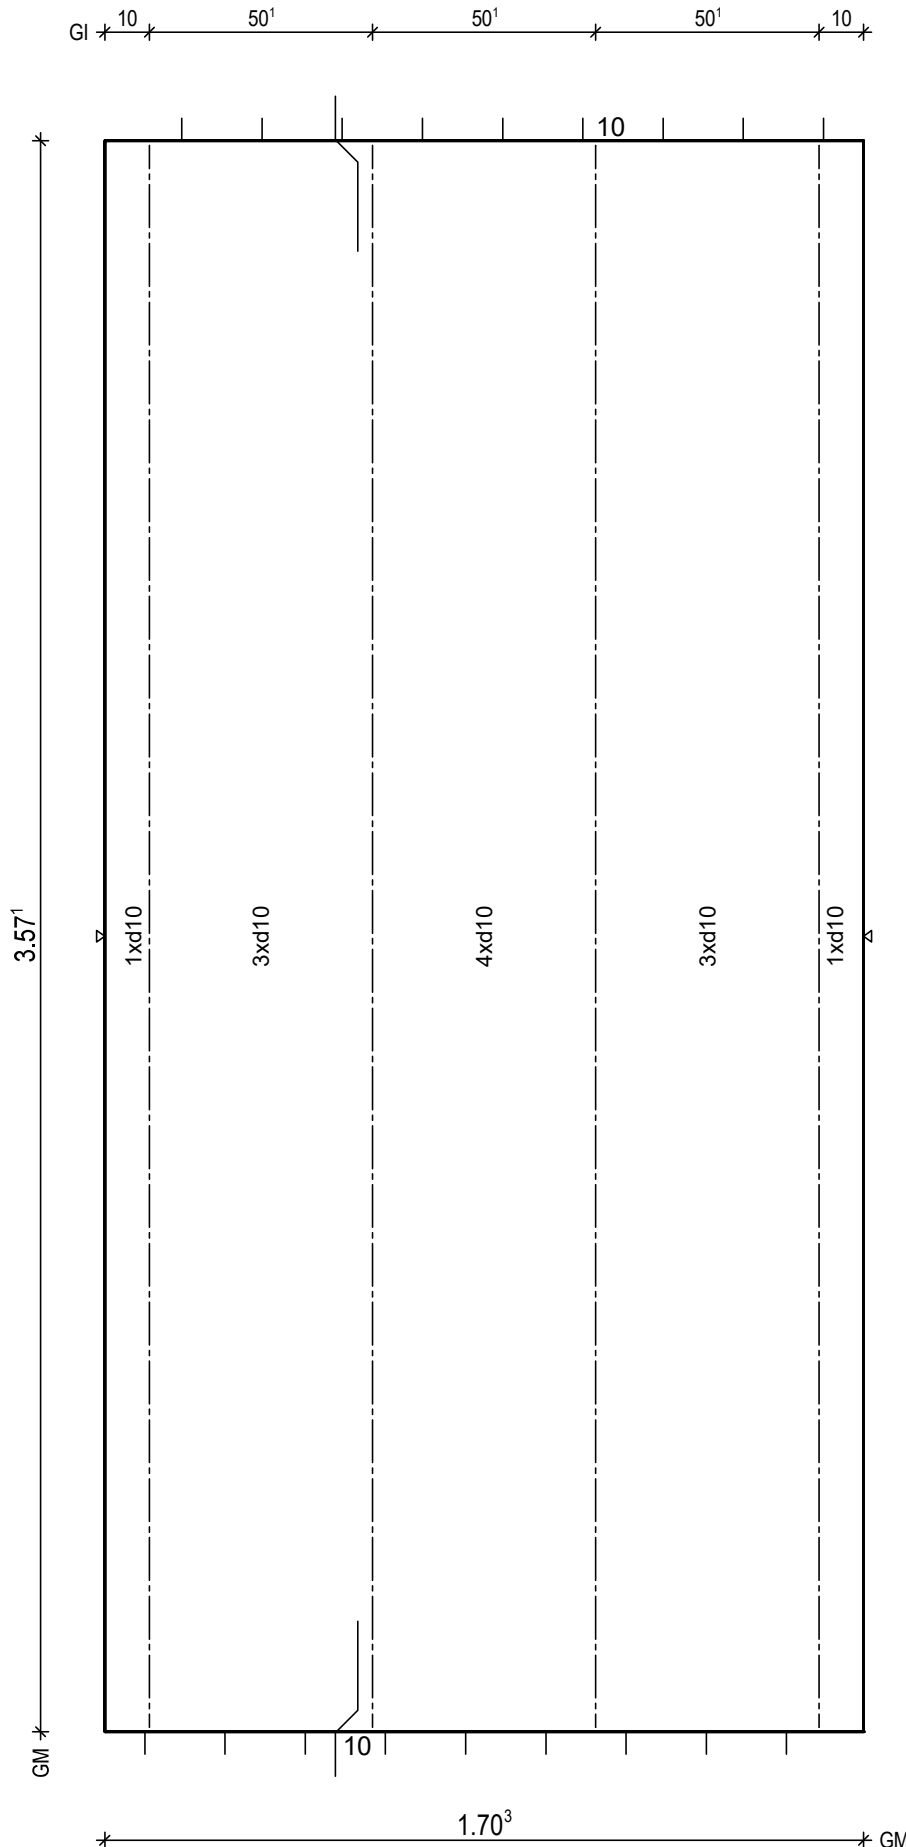

BtG: C25/30  
Exp: XC1/W0  
d: 6.0 cm  
Fl: 6.08 m2

Bew: FDU7  
c: 2.5 cm  
as L\*: 5.53 cm2/m  
as Q\*: 1.76 cm2/m  
L\*: 12 10/15-383  
Q\*: 8 6/50-165  
Q\*: 8 8/50-165

Git: 4 E 17 -356

BF04

10

PNr.: 297556D23

Pos: 47

Beton: C25/30

Dicke: 0.060 m

Expositionsklassen: XC1/W0

Volumen: 0.26 m3

Gewicht: 0.65 to

ANr 297556

AG.: Alfred Döpker GmbH &amp; Co. KG

BH.: Weserhöfe


BV.: Weserhöfe, Grüne

BO.: D-28199 Bremen

Bea.: Coker

Maßstab: 1: 12

Dat.: 04.02.2021

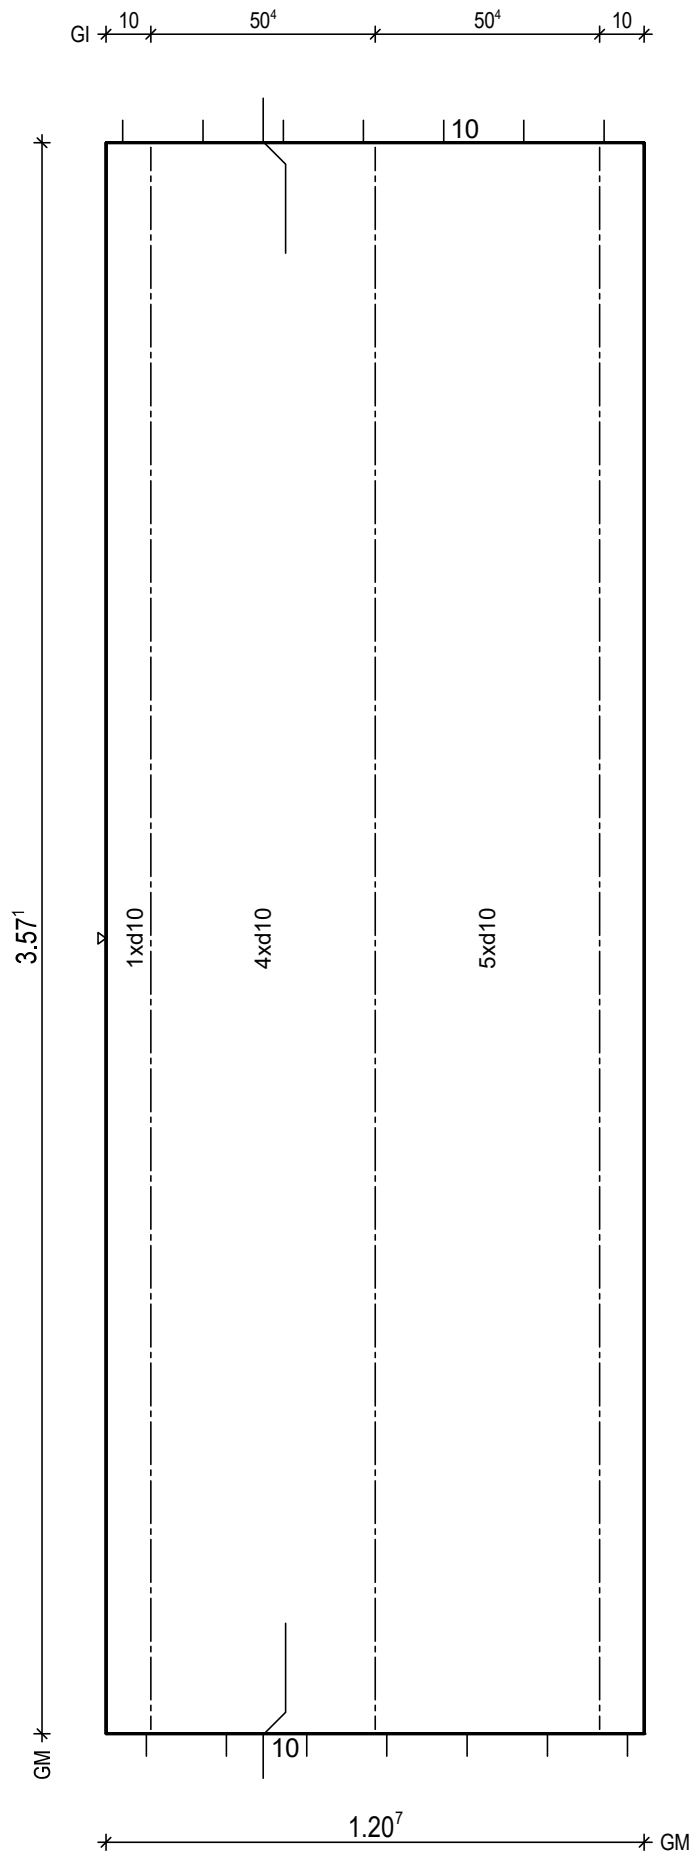

BTG: C25/30  
Exp: XC1/W0  
d: 6.0 cm  
Fl: 4.31 m<sup>2</sup>

Bew: FDU8  
c: 2.5 cm  
as L\*: 6.50 cm<sup>2</sup>/m  
as Q\*: 1.76 cm<sup>2</sup>/m  
L\*: 8 10/15-383  
L\*: 2 10/75-383  
Q\*: 8 6/50-115  
Q\*: 8 8/50-115

Git: 3 E 17 -356

BF04

10

H/B = 420 / 297 [0.12m<sup>2</sup>]

PLANBAR