

PNr.: 297556D24

Pos: 1

Beton: C25/30

Dicke: 0.060 m

Expositionsklassen: XC1/W0

Volumen: 0.53 m3

Gewicht: 1.33 to

ANr 297556

AG.: Alfred Döpker GmbH & Co. KG

BH.: Weserhöfe

BV.: Weserhöfe, Grüne


BO.: D-28199 Bremen

Bea.: Coker

Maßstab: 1: 15

Dat.: 04.02.2021

Gl 10 56° 56° 56° 56° 10

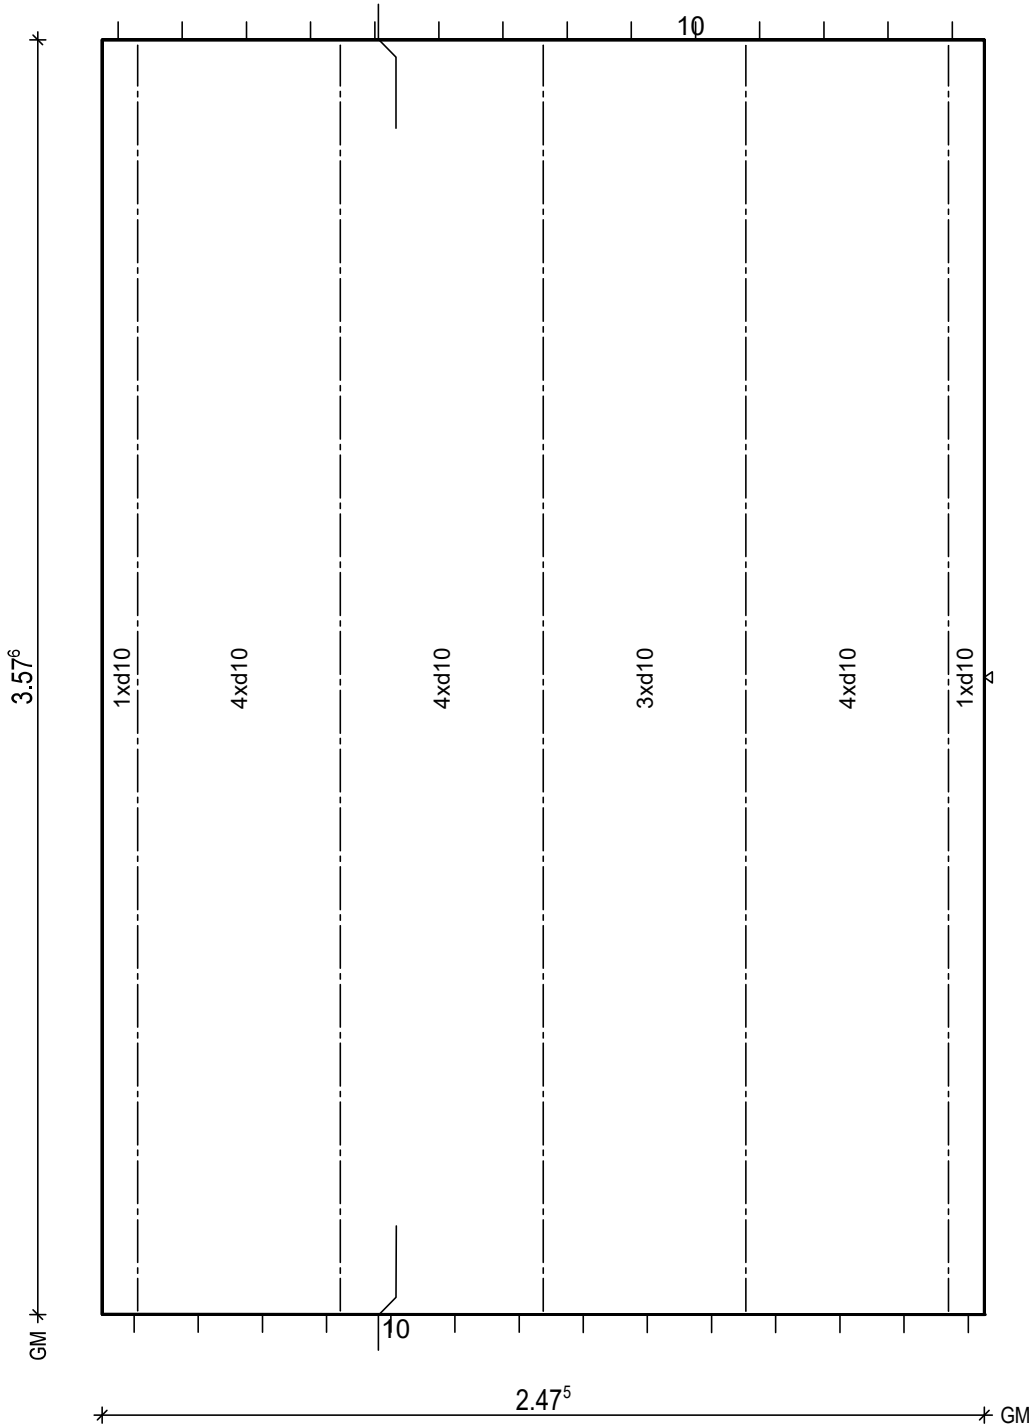

BtG: C25/30
Exp: XC1/W0
d: 6.0 cm
Fl: 8.85 m2

Bew: FDU7
c: 2.5 cm
as L*: 5.39 cm2/m
as Q*: 1.76 cm2/m
L*: 17 10/15-384
Q*: 8 6/50-242
Q*: 8 8/50-242

Git: 5 E 17 -356

BF04

10

H/B = 420 / 297 [0.12m²]

PLANBAR

PNr.: 297556D24

Pos: 2

Beton: C25/30

Dicke: 0.060 m

Expositionsklassen: XC1/W0

Volumen: 0.84 m3

Gewicht: 2.09 to

ANr 297556

AG.: Alfred Döpker GmbH & Co. KG

BH.: Weserhöfe


BV.: Weserhöfe, Grüne

BO.: D-28199 Bremen

Bea.: Coker

Maßstab: 1: 24

Dat.: 04.02.2021

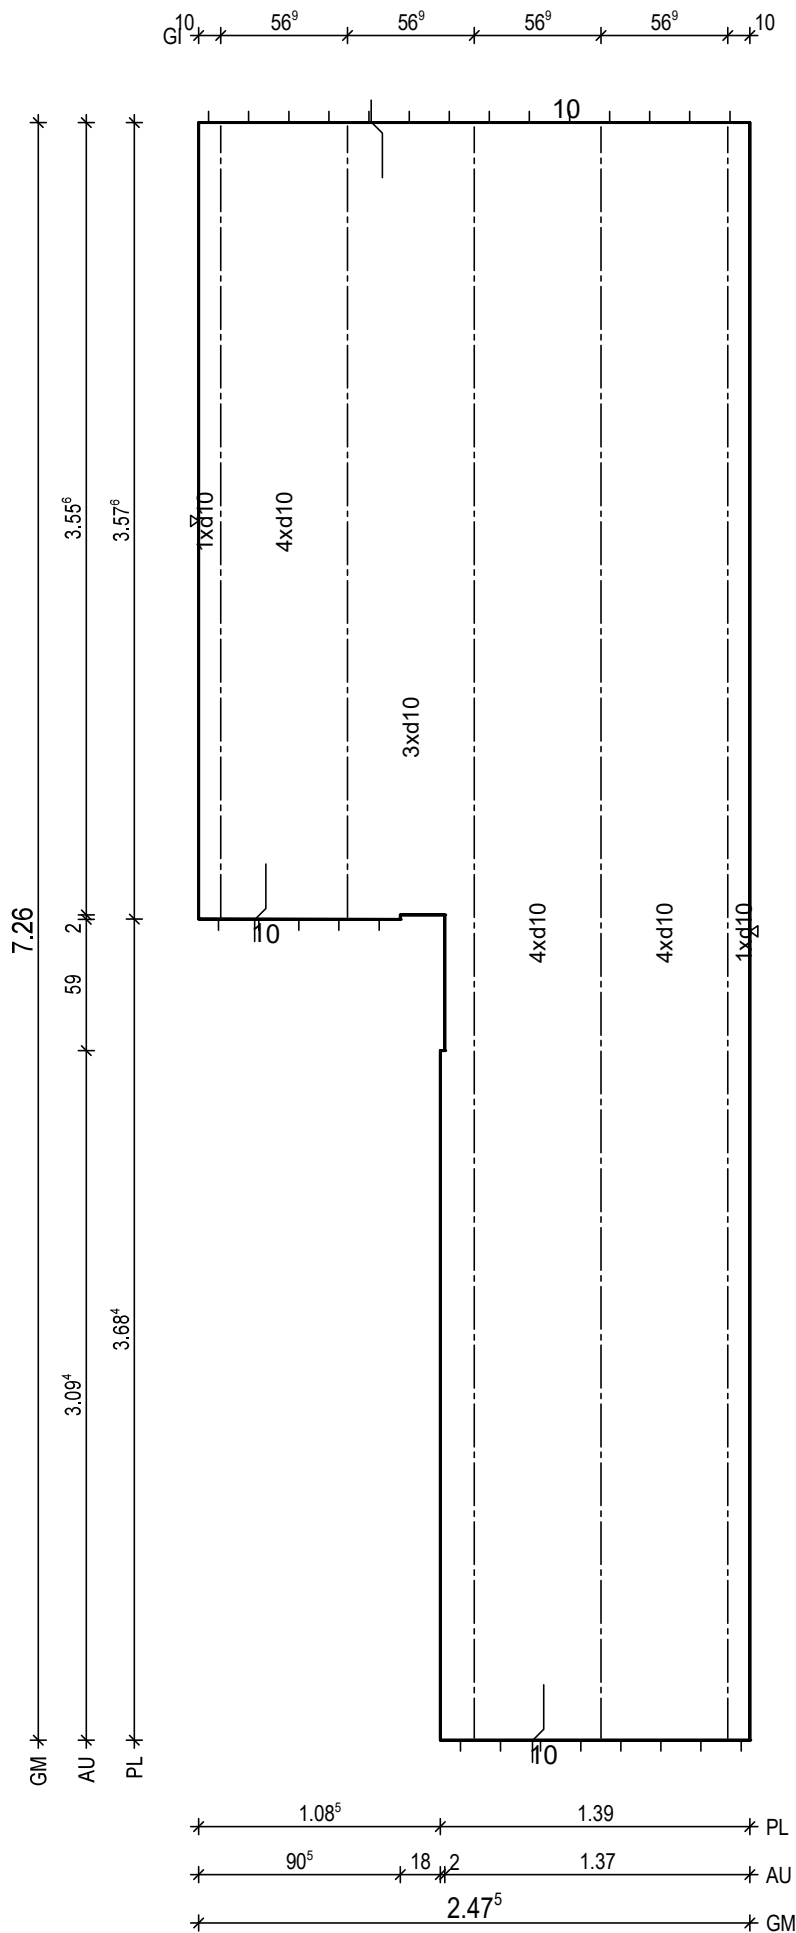

BTG: C25/30
Exp: XC1/W0
d: 6.0 cm
Fl: 13.95 m2

Bew: FDU7
c: 2.5 cm
as L*: 5.39 cm2/m
as Q*: 1.66 cm2/m
L*: 17 10/15-754
Q*: 16 6/50-242
Q*: 15 8/50-242

Git: 3 E 17 -724
Git: 2 E 17 -356

BF04

10
8.5

H/B = 420 / 297 [0.12m²]

PLANBAR

PNr.: 297556D24

Pos: 3

Beton: C25/30

Dicke: 0.060 m

Expositionsklassen: XC1/W0

Volumen: 1.08 m3

Gewicht: 2.70 to

ANr 297556

AG.: Alfred Döpker GmbH & Co. KG

BH.: Weserhöfe


BV.: Weserhöfe, Grüne

BO.: D-28199 Bremen

Bea.: Coker

Maßstab: 1: 23

Dat.: 04.02.2021

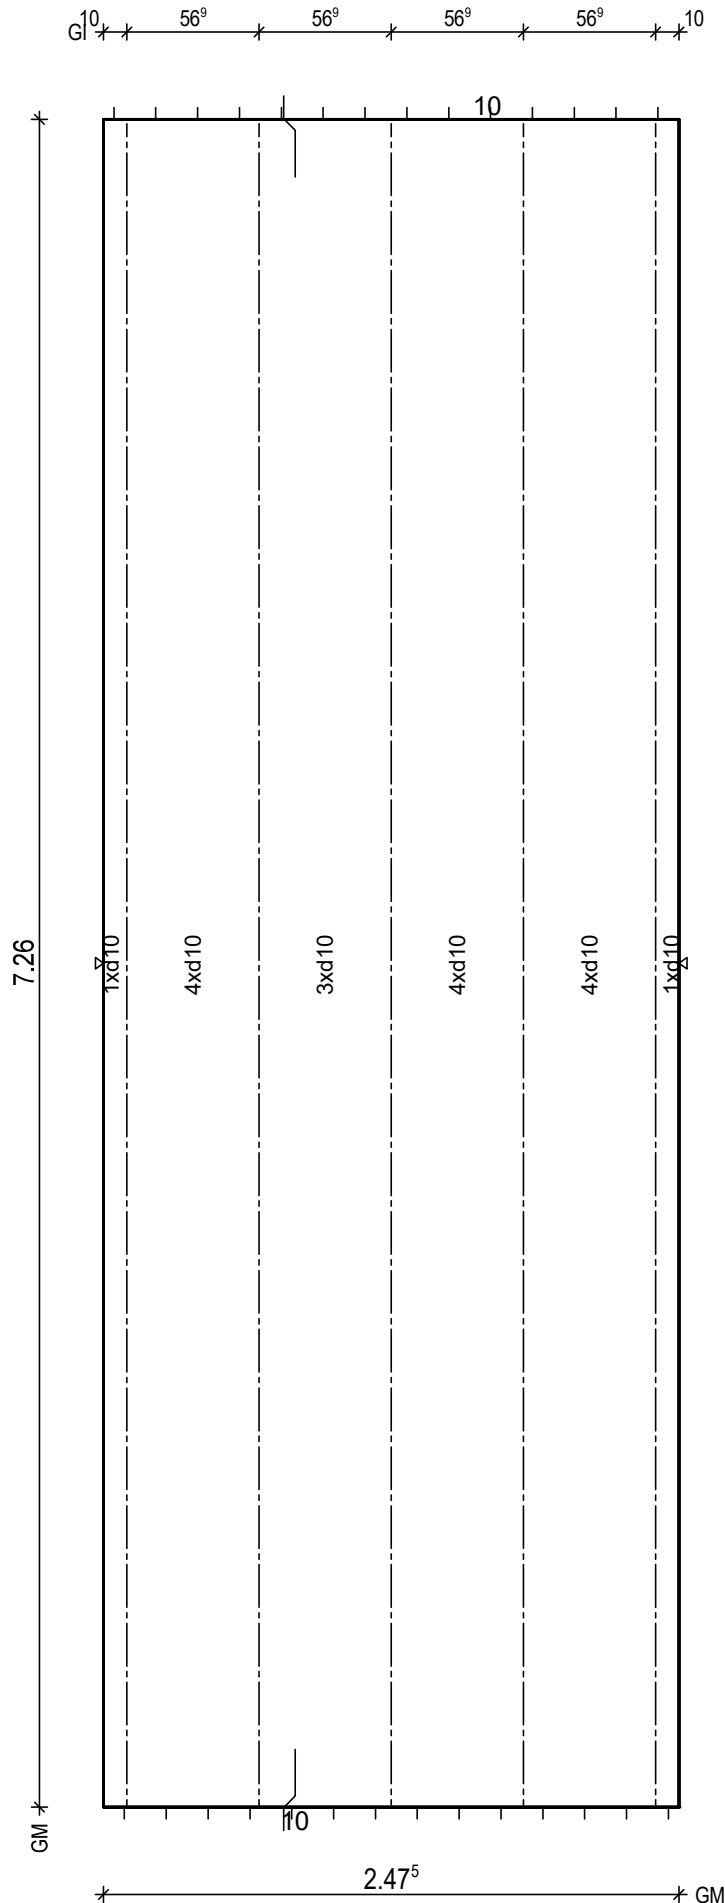

BtG: C25/30
Exp: XC1/W0
d: 6.0 cm
Fl: 17.97 m2

Bew: FDU7
c: 2.5 cm
as L*: 5.39 cm2/m
as Q*: 1.66 cm2/m
L*: 17 10/15-752
Q*: 16 6/50-242
Q*: 15 8/50-242

Git: 5 E 17 -724

BF04

10
8.5

H/B = 420 / 297 [0.12m²]

PLANBAR

PNr.: 297556D24

Pos: 5

Beton: C25/30

Dicke: 0.060 m

Expositionsklassen: XC1/W0

Volumen: 1.08 m3

Gewicht: 2.70 to

ANr 297556

AG.: Alfred Döpker GmbH & Co. KG

BH.: Weserhöfe


BV.: Weserhöfe, Grüne

BO.: D-28199 Bremen

Bea.: Coker

Maßstab: 1: 23

Dat.: 04.02.2021

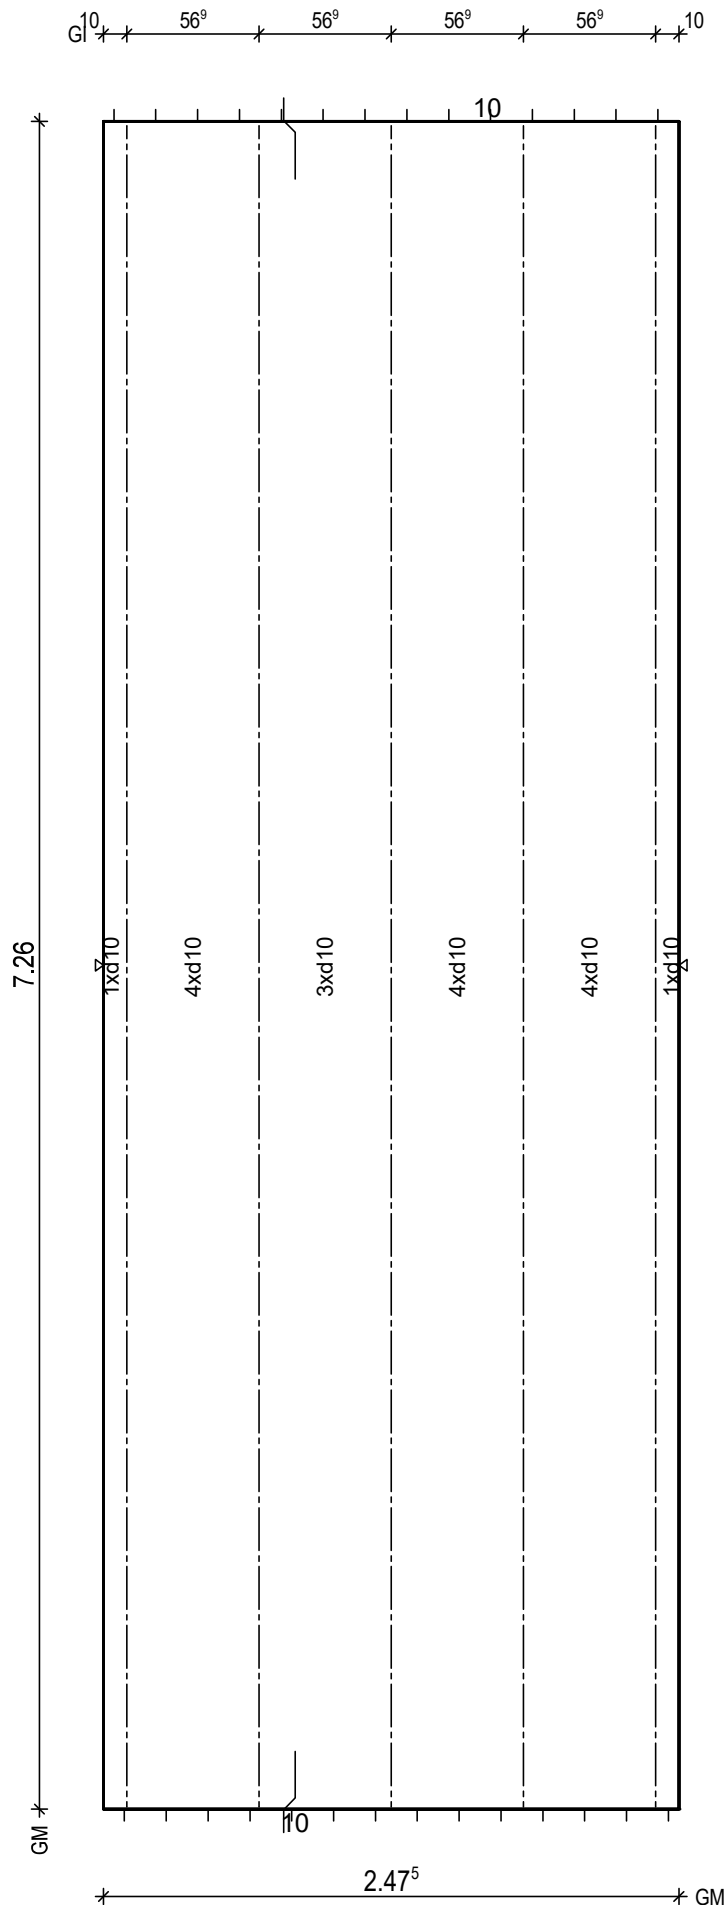

BtG: C25/30
Exp: XC1/W0
d: 6.0 cm
Fl: 17.97 m²

Bew: FDU7
c: 2.5 cm
as L*: 5.39 cm²/m
as Q*: 1.66 cm²/m
L*: 17 10/15-752
Q*: 16 6/50-242
Q*: 15 8/50-242

Git: 5 E 17 -724

BF04

10
8.5

H/B = 420 / 297 [0.12m²]

PLANBAR

PNr.: 297556D24

Pos: 7

Beton: C25/30

Dicke: 0.060 m

Expositionsklassen: XC1/W0

Volumen: 0.31 m3

Gewicht: 0.79 to

ANr 297556

AG.: Alfred Döpker GmbH & Co. KG

BH.: Weserhöfe


BV.: Weserhöfe, Grüne

BO.: D-28199 Bremen

Bea.: Coker

Maßstab: 1: 12

Dat.: 04.02.2021

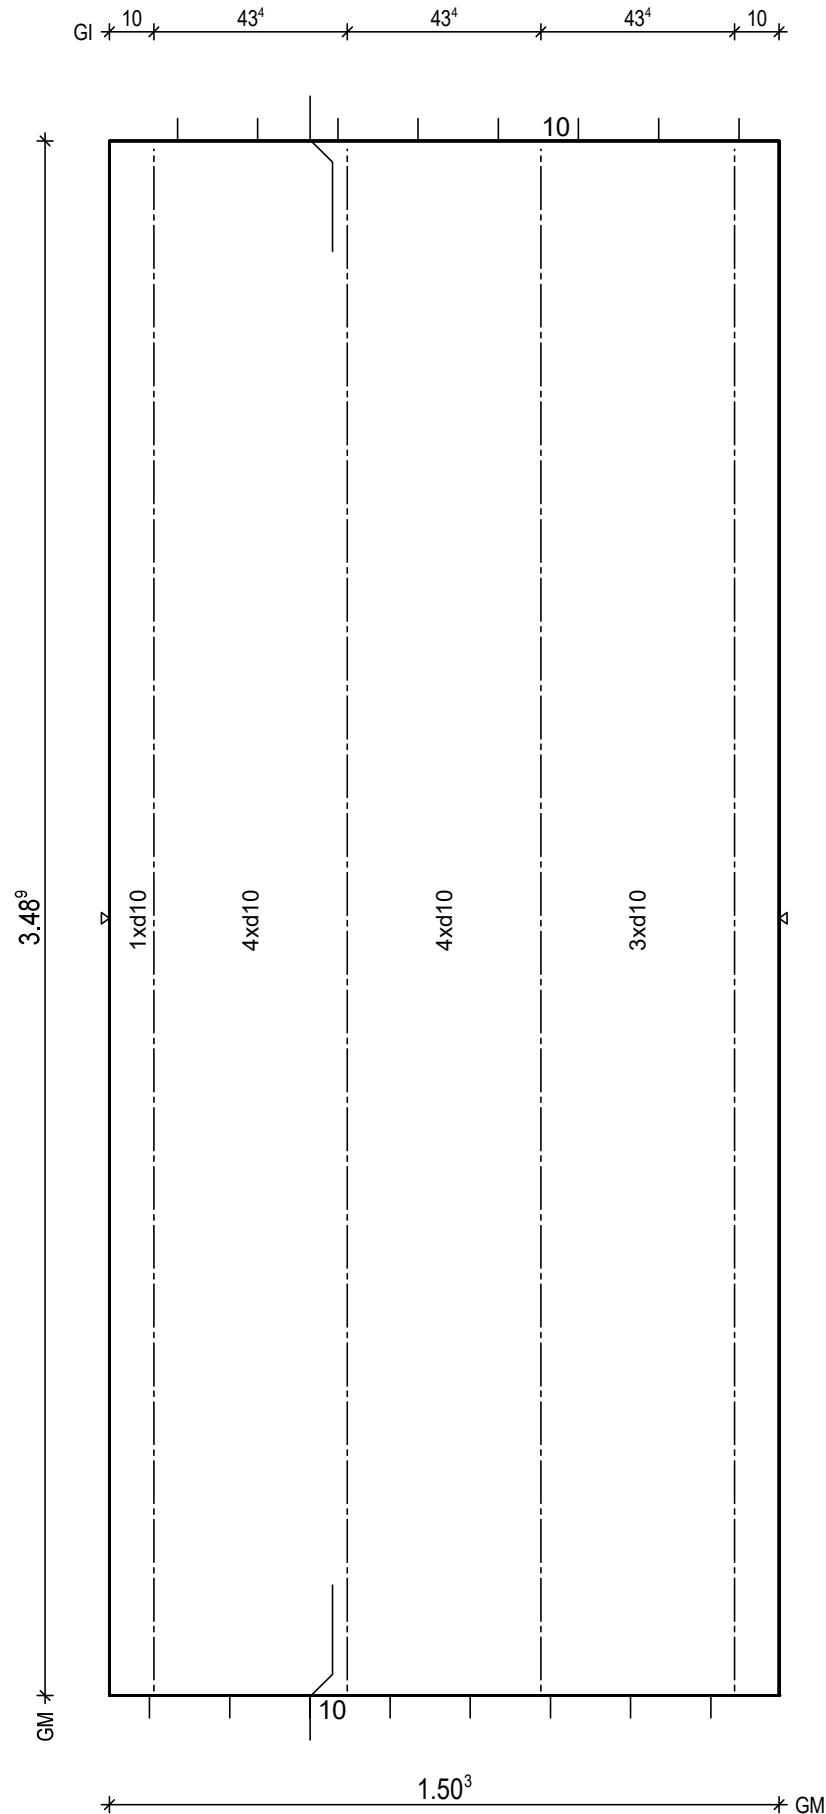


BTG: C25/30
Exp: XC1/W0
d: 6.0 cm
Fl: 5.24 m2

Bew: FDU8
c: 2.5 cm
as L*: 6.27 cm2/m
as Q*: 1.80 cm2/m
L*: 10 10/15-375
L*: 2 10/75-375
Q*: 8 6/50-145
Q*: 8 8/50-145

Git: 4 E 17 -347

BF04

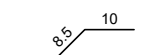

H/B = 420 / 297 [0.12m²]

PLANBAR

PNr.: 297556D24

Pos: 8

Beton: C25/30

Dicke: 0.060 m

Expositionsklassen: XC1/W0

Volumen: 0.25 m³

Gewicht: 0.63 to

ANr 297556

AG.: Alfred Döpker GmbH & Co. KG

BH.: Weserhöfe


BV.: Weserhöfe, Grüne

BO.: D-28199 Bremen

Bea.: Coker

Maßstab: 1: 12

Dat.: 04.02.2021

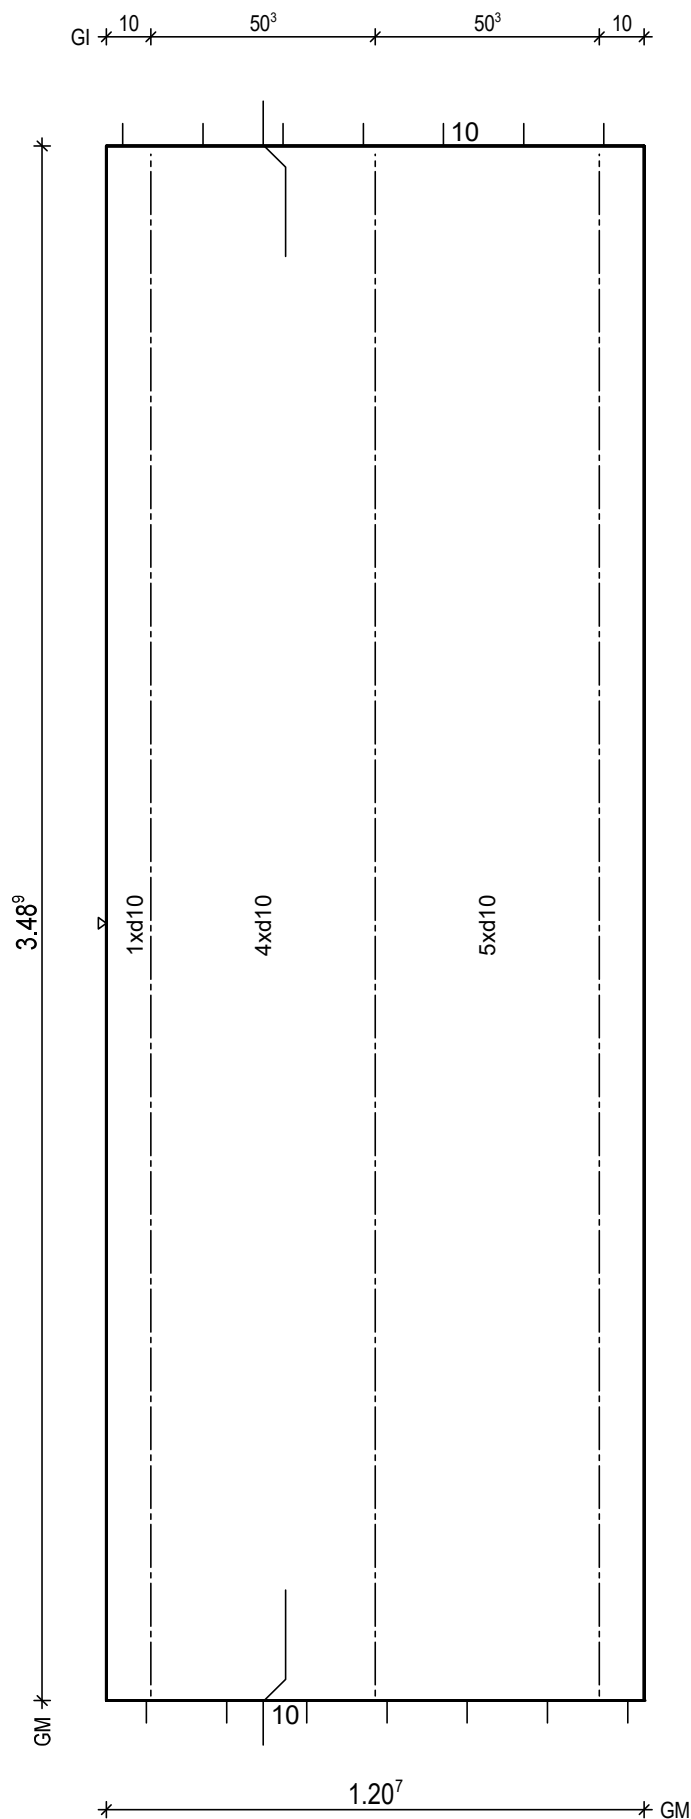


BTG: C25/30
Exp: XC1/W0
d: 6.0 cm
Fl: 4.21 m²

Bew: FDU8
c: 2.5 cm
as L*: 6.51 cm²/m
as Q*: 1.80 cm²/m
L*: 8 10/15-375
L*: 2 10/75-375
Q*: 8 6/50-115
Q*: 8 8/50-115

Git: 3 E 17 -347

BF04

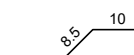

H/B = 420 / 297 [0.12m²]

PLANBAR

PNr.: 297556D24

Pos: 9

Beton: C25/30

Dicke: 0.060 m

Expositionsklassen: XC1/W0

Volumen: 0.26 m3

Gewicht: 0.65 to

ANr 297556

AG.: Alfred Döpker GmbH & Co. KG

BH.: Weserhöfe


BV.: Weserhöfe, Grüne

BO.: D-28199 Bremen

Bea.: Coker

Maßstab: 1: 12

Dat.: 04.02.2021

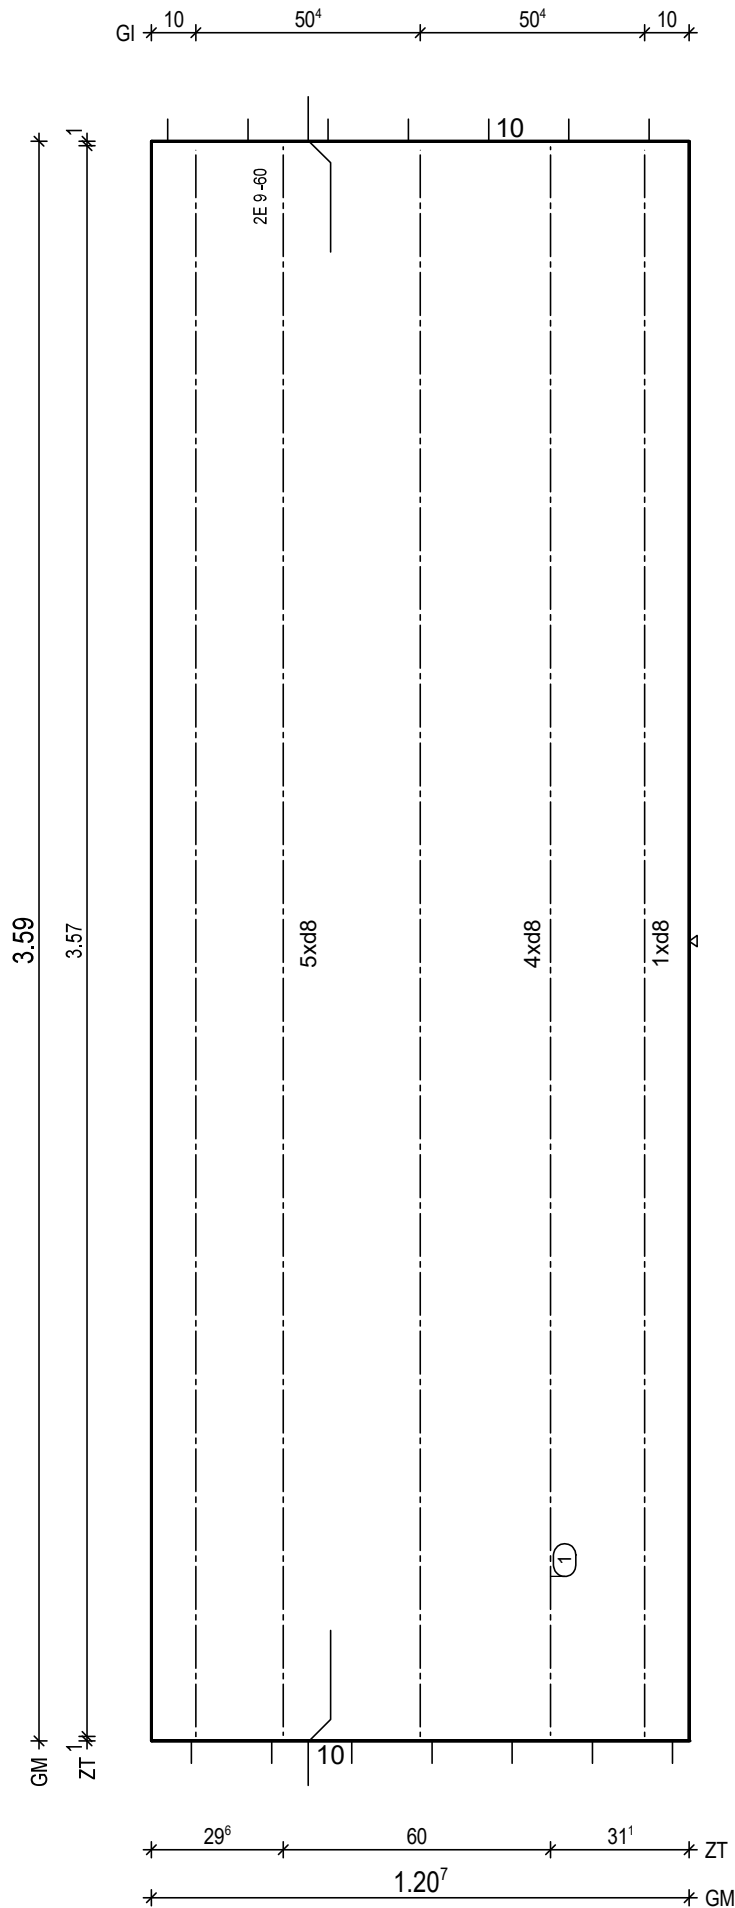

BtG: C25/30
Exp: XC1/W0
d: 6.0 cm
Fl: 4.33 m2

Bew: FDU5
c: 2.5 cm
as L*: 4.17 cm2/m
as Q*: 1.75 cm2/m
L*: 8 8/15-385
L*: 2 8/60-385
Q*: 8 6/50-115
Q*: 8 8/50-115

Git: 3 E 9 -357

① 1x 2 E 9/60-357

BF04

10
8.5

H/B = 420 / 297 [0.12m²]

PLANBAR

PNr.: 297556D24

Pos: 10

Beton: C25/30

Dicke: 0.060 m

Expositionsklassen: XC1/W0

Volumen: 0.53 m3

Gewicht: 1.33 to

ANr 297556

AG.: Alfred Döpker GmbH & Co. KG

BH.: Weserhöfe


BV.: Weserhöfe, Grüne

BO.: D-28199 Bremen

Bea.: Coker

Maßstab: 1: 15

Dat.: 04.02.2021

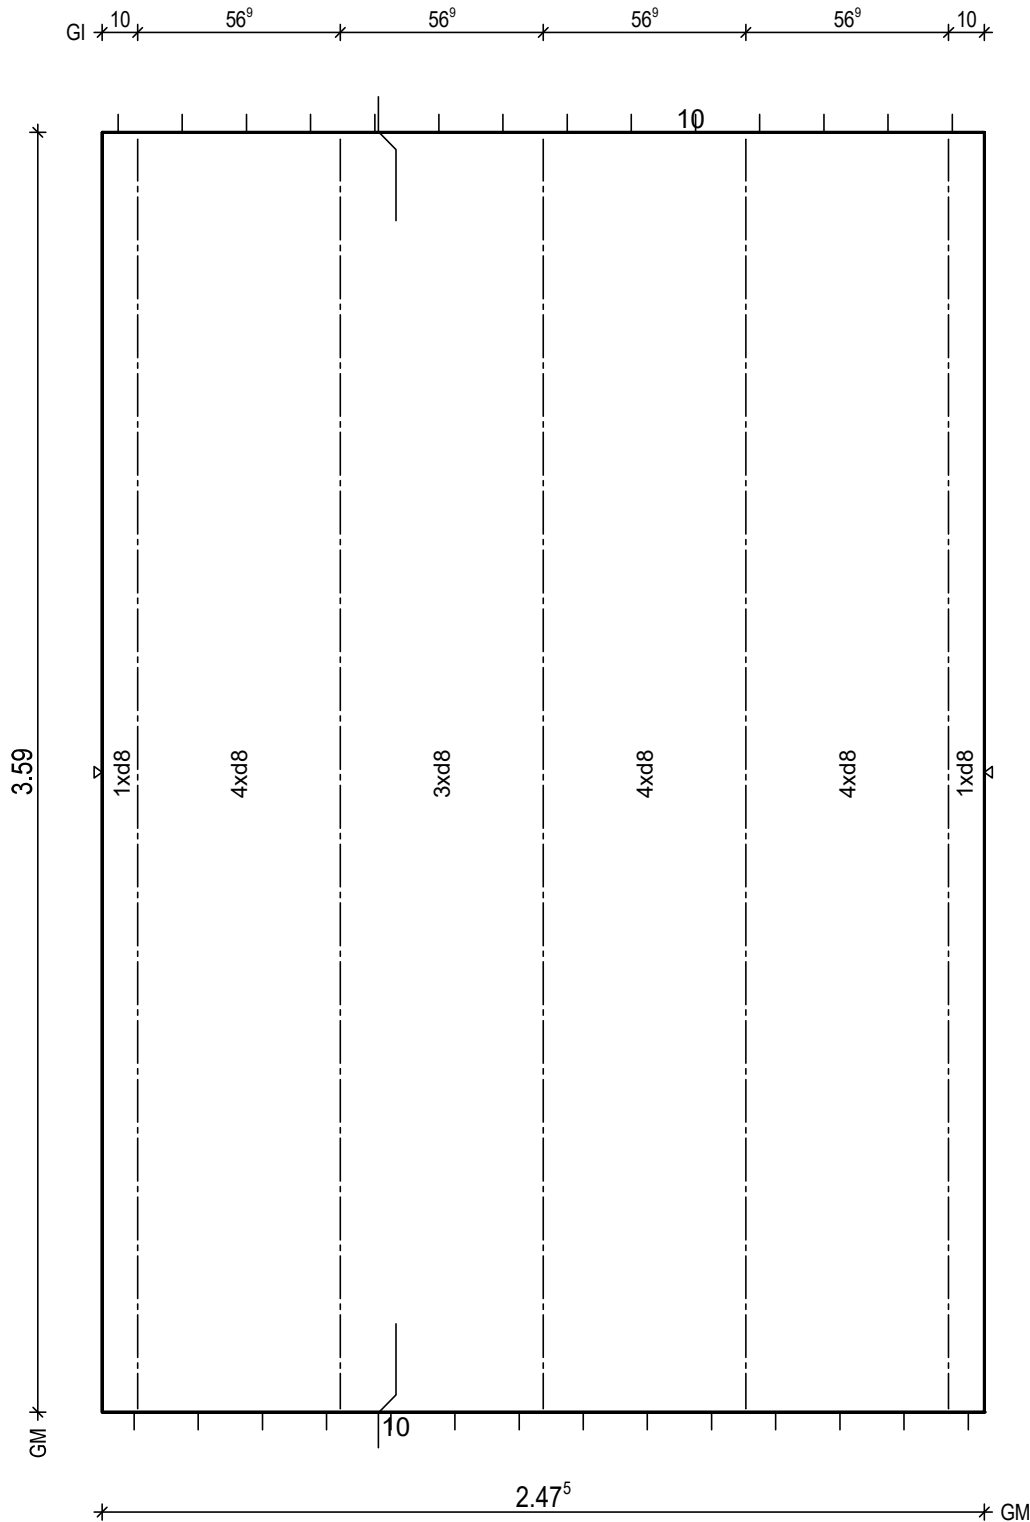


BtG: C25/30
Exp: XC1/W0
d: 6.0 cm
Fl: 8.88 m2

Bew: FDU4
c: 2.5 cm
as L*: 3.45 cm2/m
as Q*: 1.75 cm2/m
L*: 17 8/15-385
Q*: 8 6/50-242
Q*: 8 8/50-242

Git: 5 E 13 -357

BF04

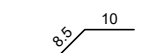

H/B = 420 / 297 [0.12m²]

PLANBAR

PNr.: 297556D24

Pos: 11

Beton: C25/30

Dicke: 0.060 m

Expositionsklassen: XC1/W0

Volumen: 0.53 m3

Gewicht: 1.33 to

ANr 297556

AG.: Alfred Döpker GmbH & Co. KG

BH.: Weserhöfe


BV.: Weserhöfe, Grüne

BO.: D-28199 Bremen

Bea.: Coker

Maßstab: 1: 15

Dat.: 04.02.2021

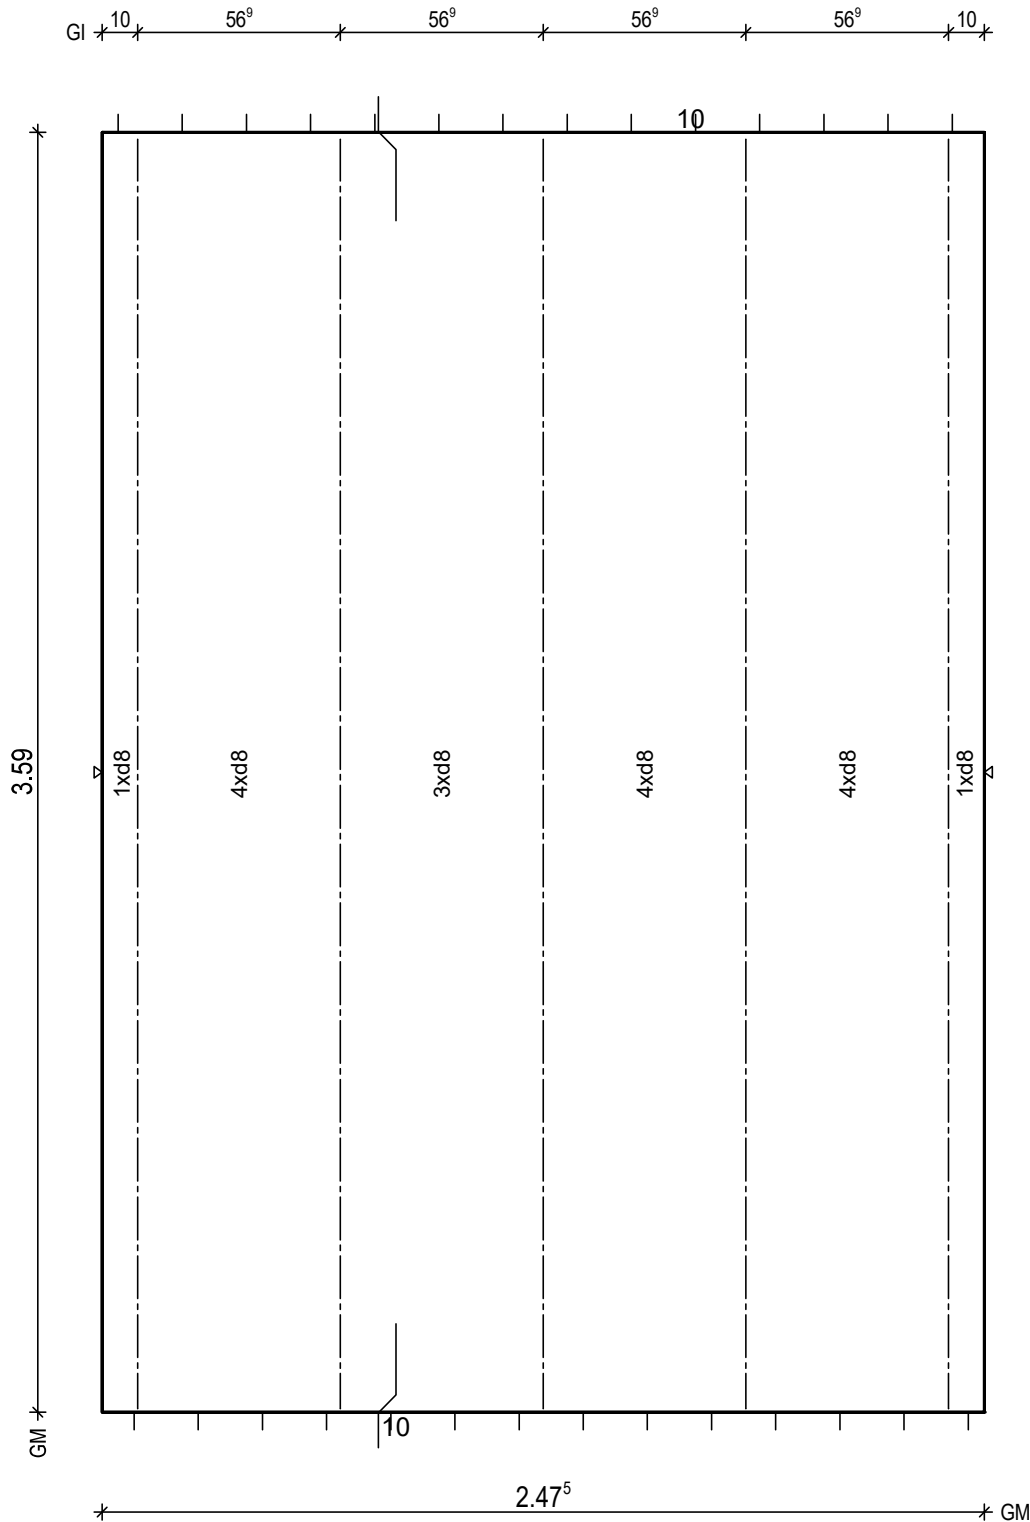


BtG: C25/30
Exp: XC1/W0
d: 6.0 cm
Fl: 8.88 m2

Bew: FDU4
c: 2.5 cm
as L*: 3.45 cm2/m
as Q*: 1.75 cm2/m
L*: 17 8/15-385
Q*: 8 6/50-242
Q*: 8 8/50-242

Git: 5 E 13 -357

BF04

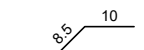

H/B = 420 / 297 [0.12m²]

PLANBAR

PNr.: 297556D24

Pos: 12

Beton: C25/30

Dicke: 0.060 m

Expositionsklassen: XC1/W0

Volumen: 0.52 m3

Gewicht: 1.31 to

ANr 297556

AG.: Alfred Döpker GmbH & Co. KG

BH.: Weserhöfe

BV.: Weserhöfe, Grüne


BO.: D-28199 Bremen

Bea.: Coker

Maßstab: 1: 20

Dat.: 04.02.2021

BM ⁶⁷	255 ⁵	55	5 ⁵	55	94 ⁸
GI ¹⁰	56 ⁹	56 ⁹	56 ⁹	56 ⁹	10
ZE ²⁸	23 ⁴	77 ²	1.41 ⁴	2 ⁸	
AU	34 ⁷	60	1.52 ⁸		
PL	34 ⁷	60	1.52 ⁸		

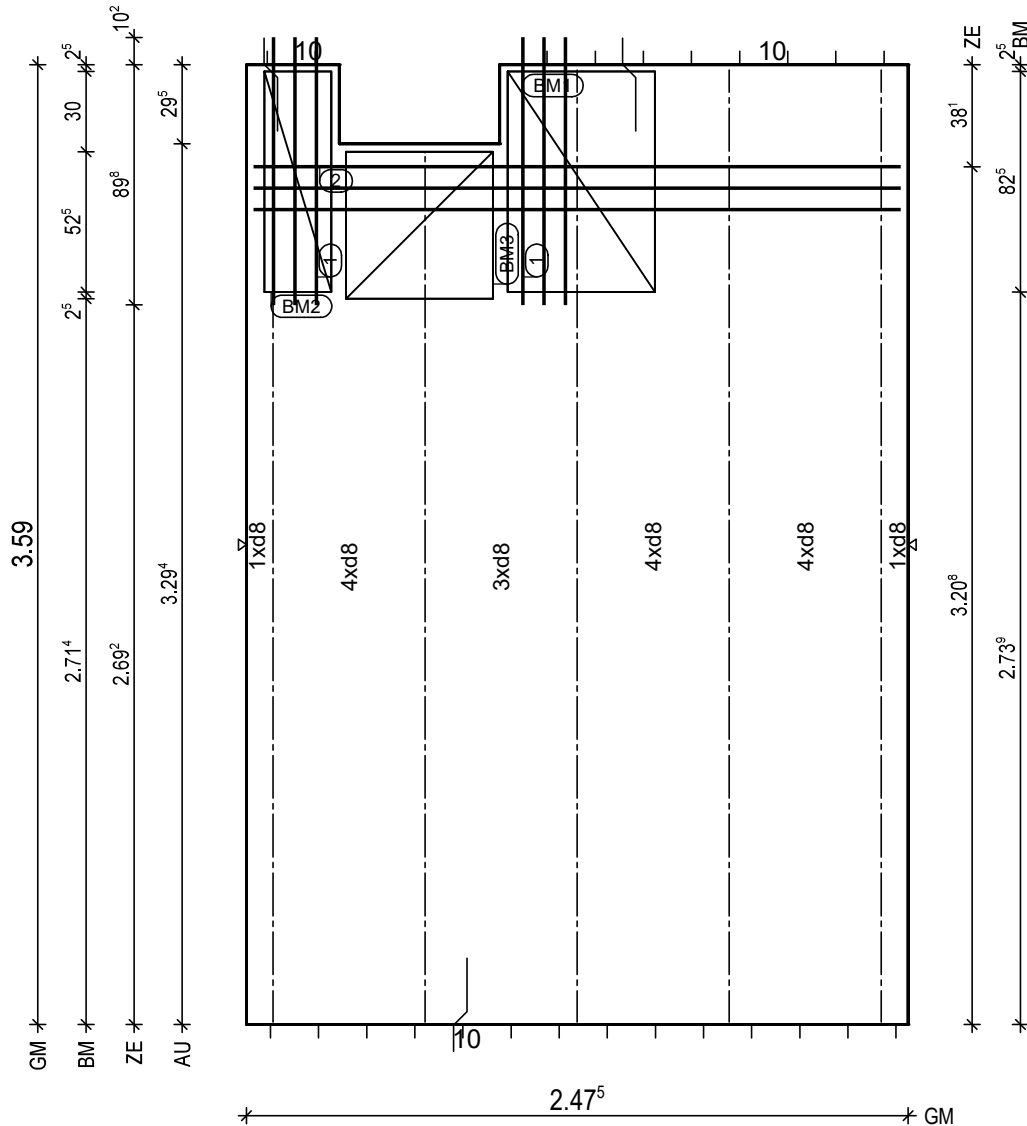

BitG: C25/30
Exp: XC1/W0
d : 6.0 cm
Fl : 8.71 m2

Bew : FDU4
c : 2.5 cm
as L*: 3.45 cm2/m
as Q*: 1.75 cm2/m
L* : 17 8/15-385
Q* : 8 6/50-242
Q* : 8 8/50-242

Glt: 3 E 13 -357
Glt: 1 E 13 -326
Glt: 1 E 13 -357

1 2x 3 12/8-100
2 1x 3 12/8-242

BM1 1x
1 D335,83x123
55

BM2 1x
2 D335,83x63
25

BM3 1x
3 D335,55x123
55

BF04

10

PNr.: 297556D24

Pos: 14

Beton: C25/30

Dicke: 0.060 m

Expositionsklassen: XC1/W0

Volumen: 0.53 m3

Gewicht: 1.33 to

ANr 297556

AG.: Alfred Döpker GmbH & Co. KG

BH.: Weserhöfe


BV.: Weserhöfe, Grüne

BO.: D-28199 Bremen

Bea.: Coker

Maßstab: 1: 24

Dat.: 04.02.2021

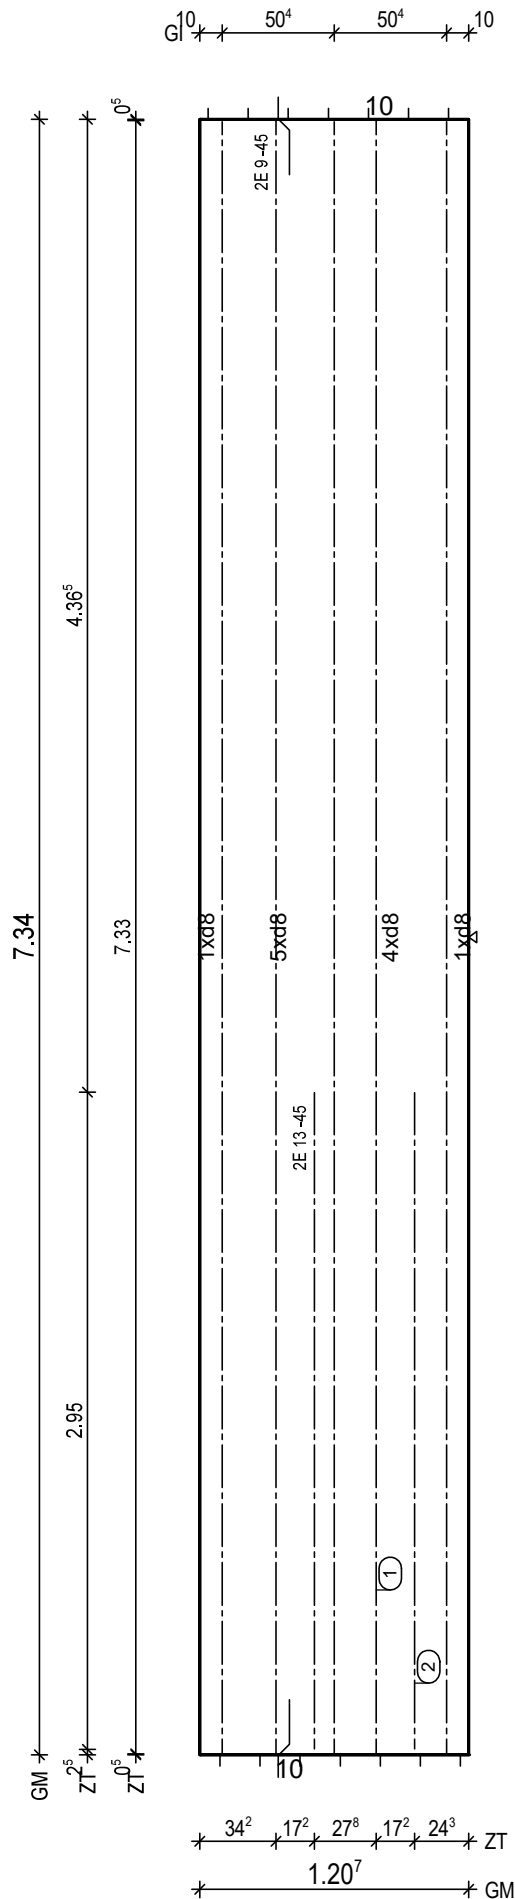

BitG: C25/30
Exp: XC1/W0
d: 6.0 cm
Fl: 8.86 m2

Bew: FDU6
c: 2.5 cm
as L*: 4.58 cm2/m
as Q*: 1.64 cm2/m
L*: 8 8/15-760
L*: 3 8/45-760
Q*: 16 6/50-115
Q*: 15 8/50-115

Glt: 3 E 9 -733

① 1x 2 E 9/45-733
② 1x 2 E 13/45-295

BF04

10
8.5

H/B = 420 / 297 [0.12m²]

PLANBAR

PNr.: 297556D24

Pos: 15

Beton: C25/30

Dicke: 0.060 m

Expositionsklassen: XC1/W0

Volumen: 1.09 m³

Gewicht: 2.73 to

ANr 297556

AG.: Alfred Döpker GmbH & Co. KG

BH.: Weserhöfe


BV.: Weserhöfe, Grüne

BO.: D-28199 Bremen

Bea.: Coker

Maßstab: 1: 24

Dat.: 04.02.2021

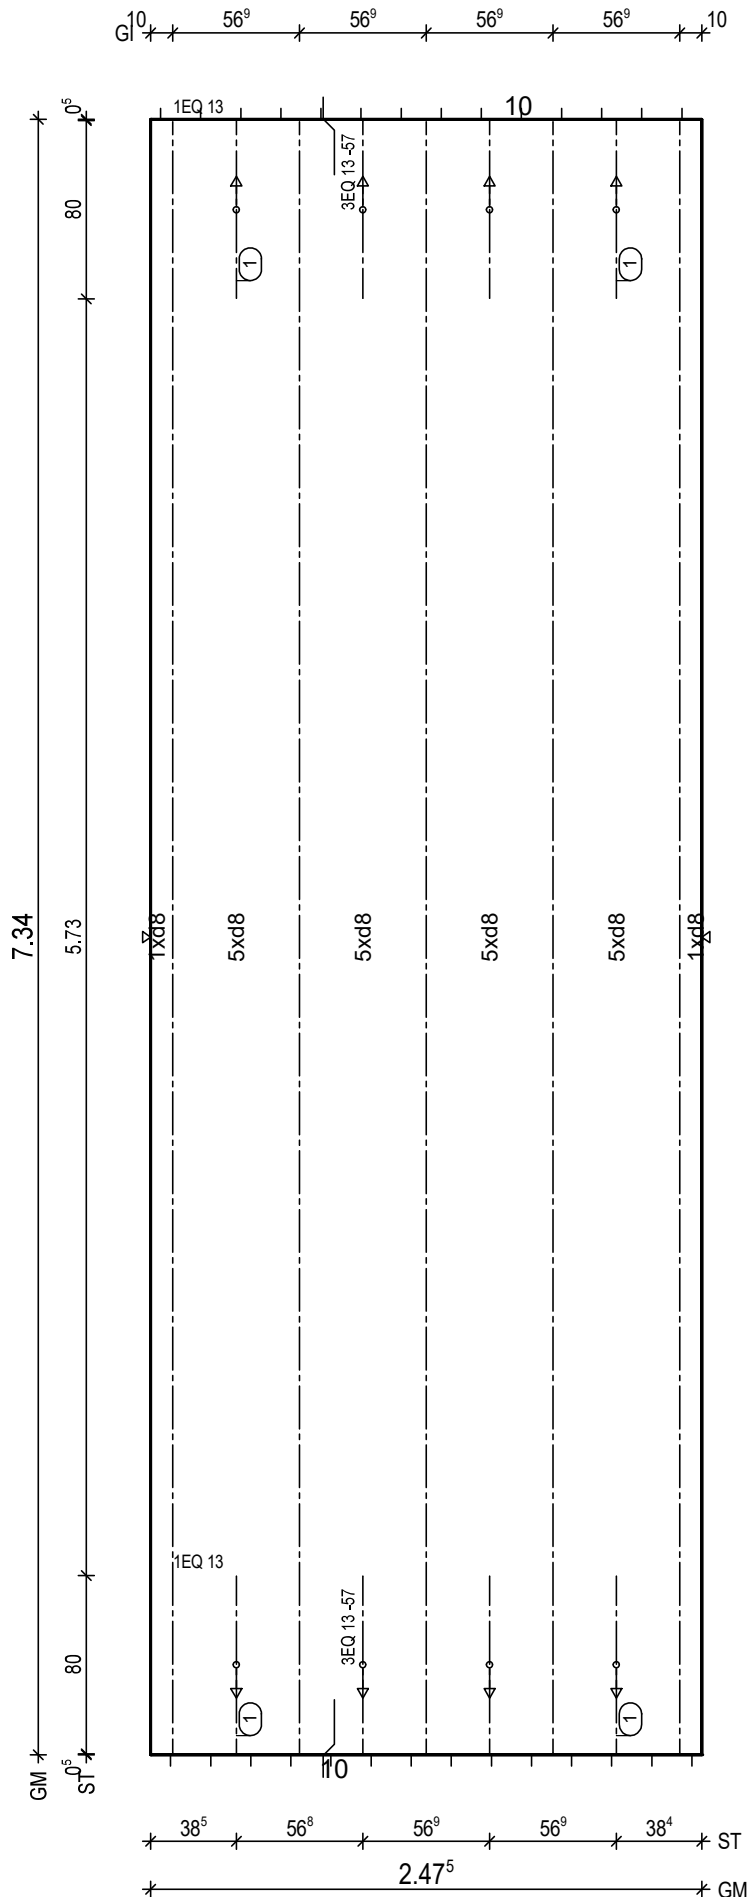

BitG: C25/30
 Exp: XC1/W0
 d: 6.0 cm
 FI: 18.17 m²

Bew: FDU6
 c: 2.5 cm
 as L*: 4.47 cm²/m
 as Q*: 1.64 cm²/m
 L*: 17 8/15-760
 L*: 5 8/45-760
 Q*: 16 6/50-242
 Q*: 15 8/50-242

Git: 5 E 13 -733

① 2x 3 EQ 13/57-80
 ① 2x 1 EQ 13-80

BF04

10
 8.5

H/B = 420 / 297 [0.12m²]

PLANBAR

PNr.: 297556D24

Pos: 16

Beton: C25/30

Dicke: 0.060 m

Expositionsklassen: XC1/W0

Volumen: 1.09 m3

Gewicht: 2.73 to

ANr 297556

AG.: Alfred Döpker GmbH & Co. KG

BH.: Weserhöfe


BV.: Weserhöfe, Grüne

BO.: D-28199 Bremen

Bea.: Coker

Maßstab: 1: 24

Dat.: 04.02.2021

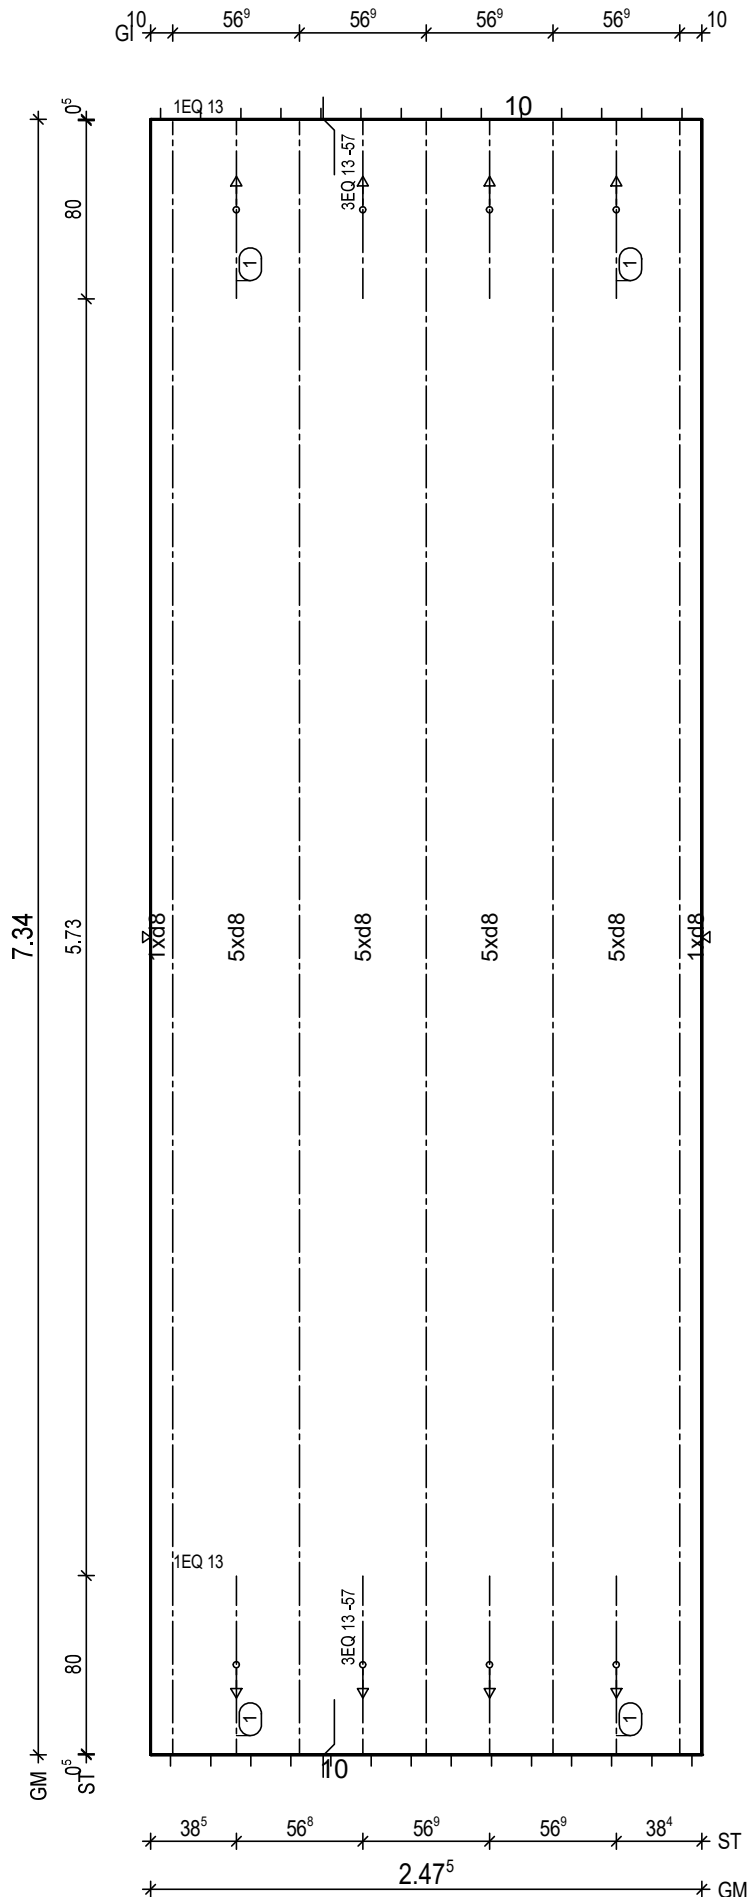

BitG: C25/30
Exp: XC1/W0
d: 6.0 cm
FI: 18.17 m2

Bew: FDU6
c: 2.5 cm
as L*: 4.47 cm2/m
as Q*: 1.64 cm2/m
L*: 17 8/15-760
L*: 5 8/45-760
Q*: 16 6/50-242
Q*: 15 8/50-242

Git: 5 E 13 -733

① 2x 3 EQ 13/57-80
① 2x 1 EQ 13-80

BF04

10
8.5

H/B = 420 / 297 [0.12m²]

PLANBAR

PNr.: 297556D24

Pos: 17

Beton: C25/30

Dicke: 0.060 m

Expositionsklassen: XC1/W0

Volumen: 1.09 m³

Gewicht: 2.73 to

ANr 297556

AG.: Alfred Döpker GmbH & Co. KG

BH.: Weserhöfe


BV.: Weserhöfe, Grüne

BO.: D-28199 Bremen

Bea.: Coker

Maßstab: 1: 24

Dat.: 04.02.2021

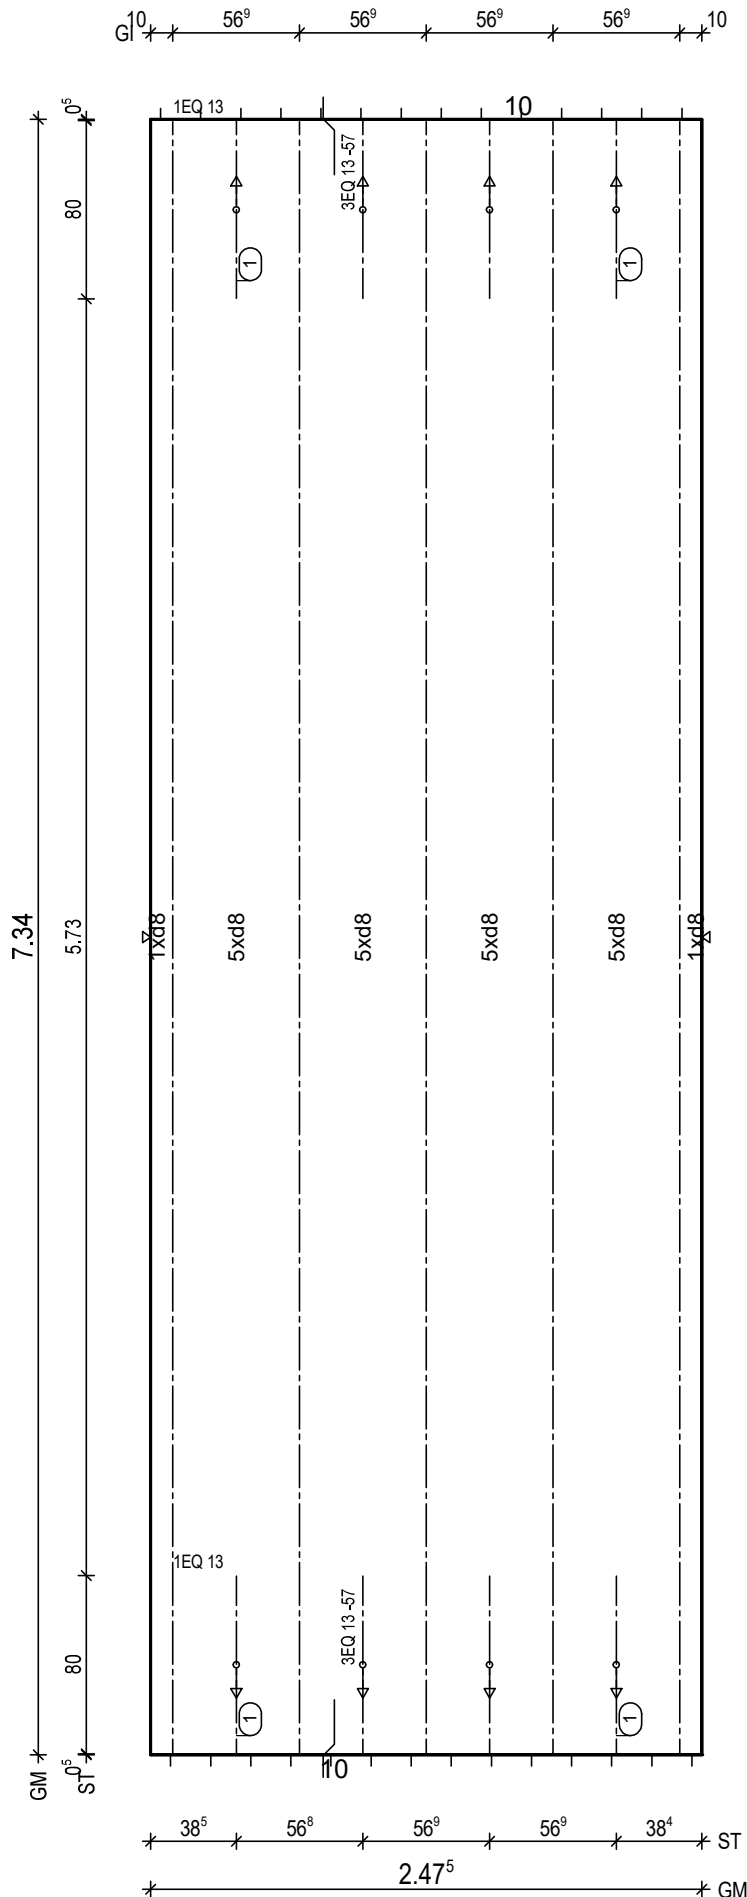

BitG: C25/30
Exp: XC1/W0
d: 6.0 cm
FI: 18.17 m²

Bew: FDU6
c: 2.5 cm
as L*: 4.47 cm²/m
as Q*: 1.64 cm²/m
L*: 17 8/15-760
L*: 5 8/45-760
Q*: 16 6/50-242
Q*: 15 8/50-242

Git: 5 E 13 -733

① 2x 3 EQ 13/57-80
① 2x 1 EQ 13-80

BF04

10
8.5

H/B = 420 / 297 [0.12m²]

PLANBAR

PNr.: 297556D24

Pos: 18

Beton: C25/30

Dicke: 0.060 m

Expositionsklassen: XC1/W0

Volumen: 0.71 m³

Gewicht: 1.78 to

ANr 297556

AG.: Alfred Döpker GmbH & Co. KG

BH.: Weserhöfe


BV.: Weserhöfe, Grüne

BO.: D-28199 Bremen

Bea.: Coker

Maßstab: 1: 28

Dat.: 04.02.2021

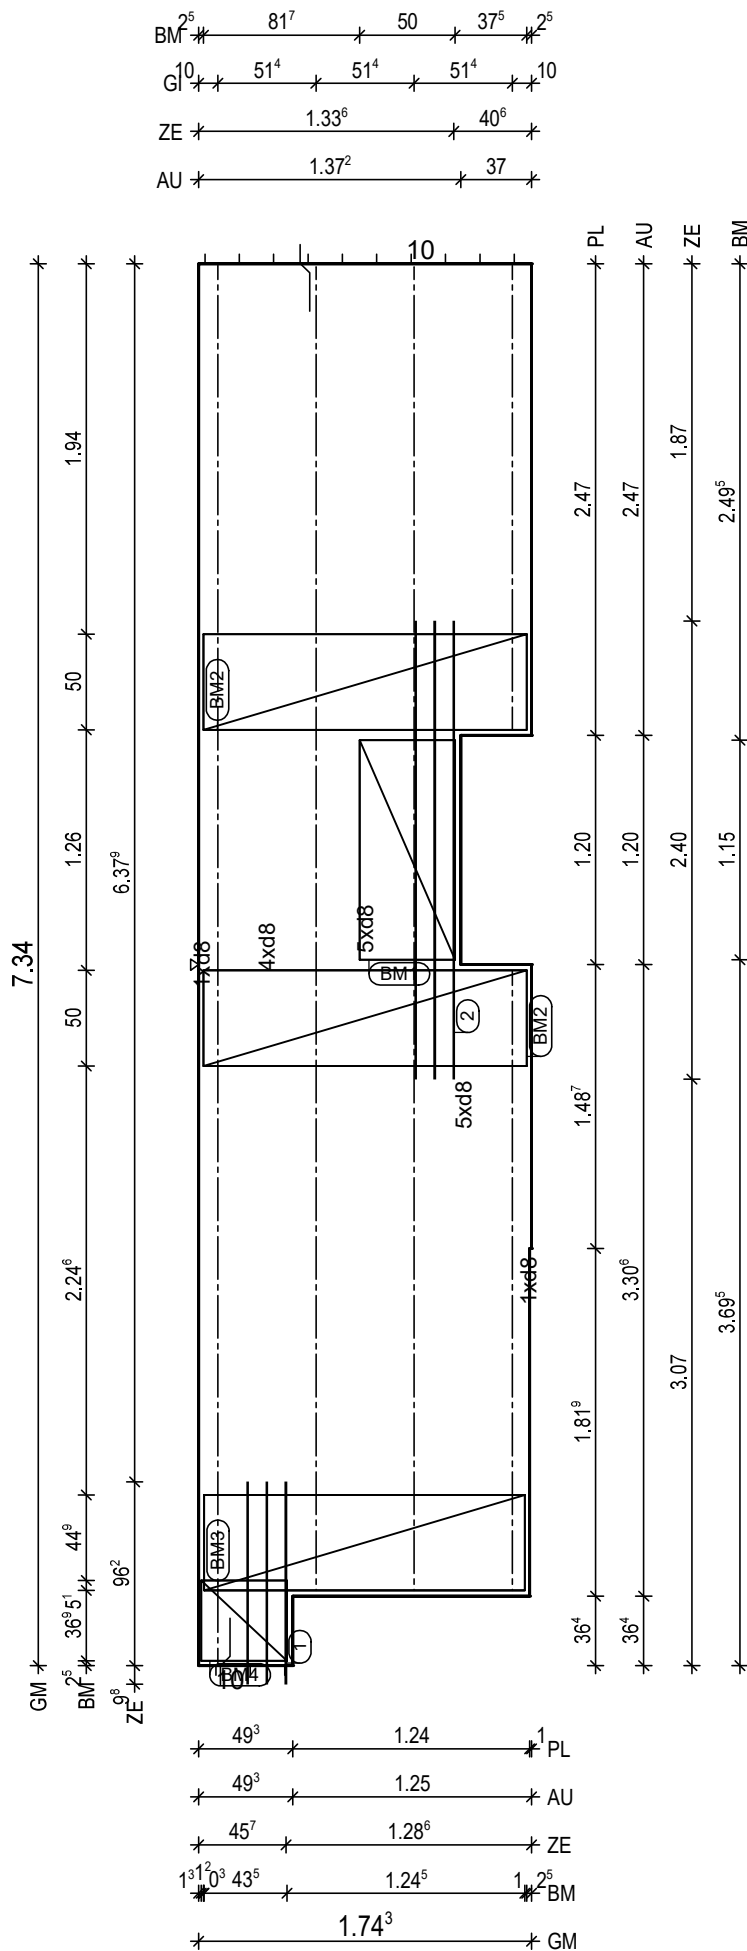

BTG: C25/30
Exp: XC1/W0
d.: 6.0 cm
Fl.: 11.87 m²

Bew.: FDU6
c.: 2.5 cm
as L*: 4.62 cm²/m
as Q*: 1.64 cm²/m
L*: 12 8/15-760
L*: 4 8/45-760
Q*: 16 6/50-169
Q*: 15 8/50-169

Git: 1 E 13 -325
Git: 1 E 13 -244
Git: 2 E 13 -694
Git: 1 E 13 -733

① 1x 3 12/10-106
② 1x 3 12/10-240

BM1 1x
① D335,115x113

50
13

BM2 2x
② D335,169x113

50
13

BM3 1x
③ D335,168x113

50
13

BM4 1x
④ D335,42x103

45
13

BF04

8.5
10

H/B = 420 / 297 [0.12m²]

PLANBAR

PNr.: 297556D24

Pos: 19

Beton: C25/30

Dicke: 0.060 m

Expositionsklassen: XC1/W0

Volumen: 0.53 m3

Gewicht: 1.33 to

ANr 297556

AG.: Alfred Döpker GmbH & Co. KG

BH.: Weserhöfe


BV.: Weserhöfe, Grüne

BO.: D-28199 Bremen

Bea.: Coker

Maßstab: 1: 24

Dat.: 04.02.2021

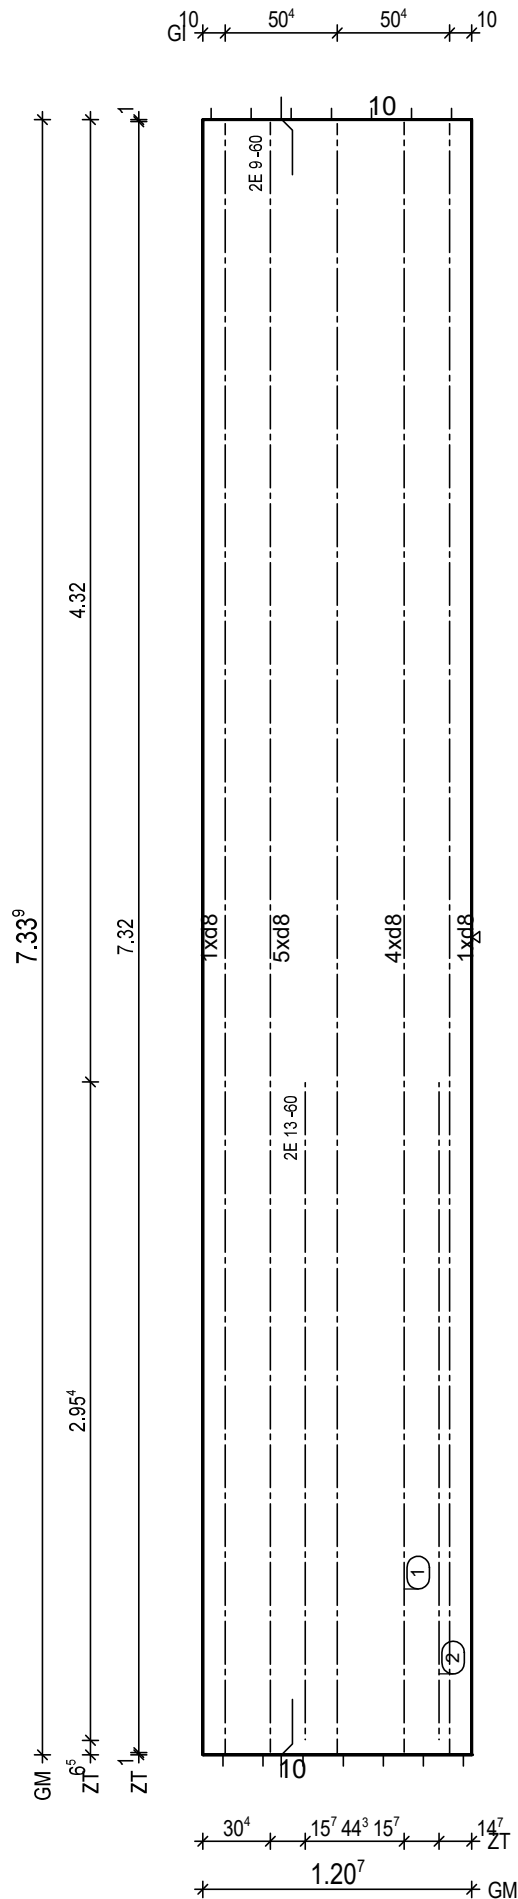

BitG: C25/30
Exp: XC1/W0
d: 6.0 cm
FI: 8.86 m2

Bew: FDU6
c: 2.5 cm
as L*: 4.58 cm2/m
as Q*: 1.65 cm2/m
L*: 8 8/15-760
L*: 3 8/45-760
Q*: 16 6/50-115
Q*: 15 8/50-115

Glt: 3 E 9 -732

① 1x 2 E 9/60-732
② 1x 2 E 13/60-295

BF04

10

H/B = 420 / 297 [0.12m²]

PLANBAR

PNr.: 297556D24

Pos: 20

Beton: C25/30

Dicke: 0.060 m

Expositionsklassen: XC1/W0

Volumen: 1.09 m³

Gewicht: 2.72 to

ANr 297556

AG.: Alfred Döpker GmbH & Co. KG

BH.: Weserhöfe


BV.: Weserhöfe, Grüne

BO.: D-28199 Bremen

Bea.: Coker

Maßstab: 1: 24

Dat.: 04.02.2021

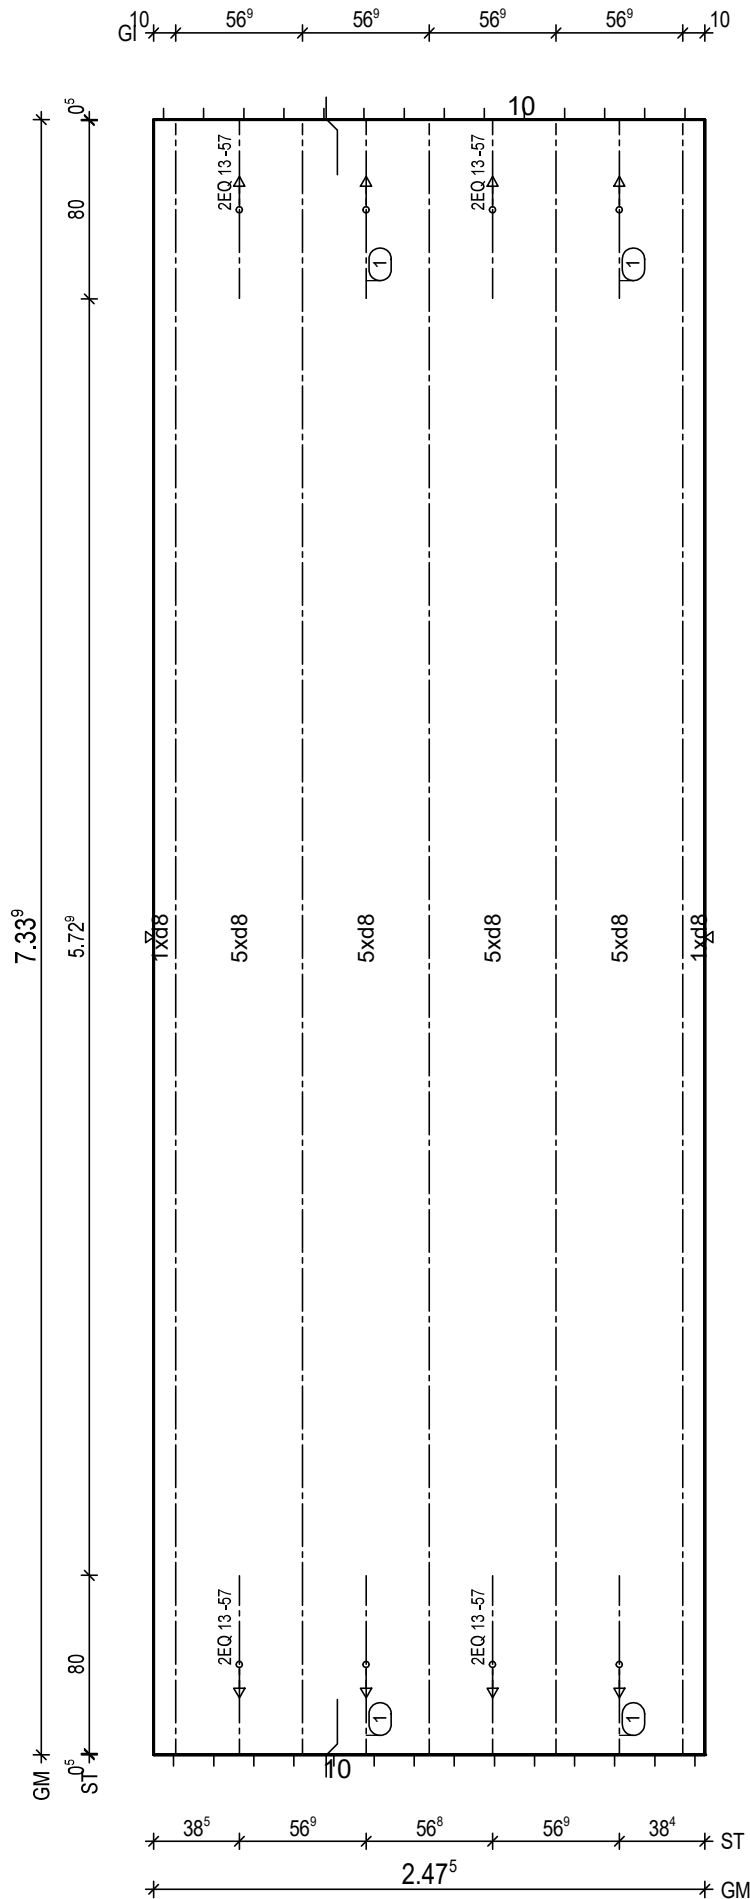

BtG: C25/30
Exp: XC1/W0
d: 6.0 cm
Fl: 18.16 m²

Bew: FDU6
c: 2.5 cm
as L*: 4.47 cm²/m
as Q*: 1.65 cm²/m
L*: 17 8/15-760
L*: 5 8/45-760
Q*: 16 6/50-242
Q*: 15 8/50-242

Git: 5 E 13 -732

① 4x 2 EQ 13/57-80

BF04

10

H/B = 420 / 297 [0.12m²]

PLANBAR

PNr.: 297556D24

Pos: 21

Beton: C25/30

Dicke: 0.060 m

Expositionsklassen: XC1/W0

Volumen: 1.09 m³

Gewicht: 2.72 to

ANr 297556

AG.: Alfred Döpker GmbH & Co. KG

BH.: Weserhöfe


BV.: Weserhöfe, Grüne

BO.: D-28199 Bremen

Bea.: Coker

Maßstab: 1: 24

Dat.: 04.02.2021

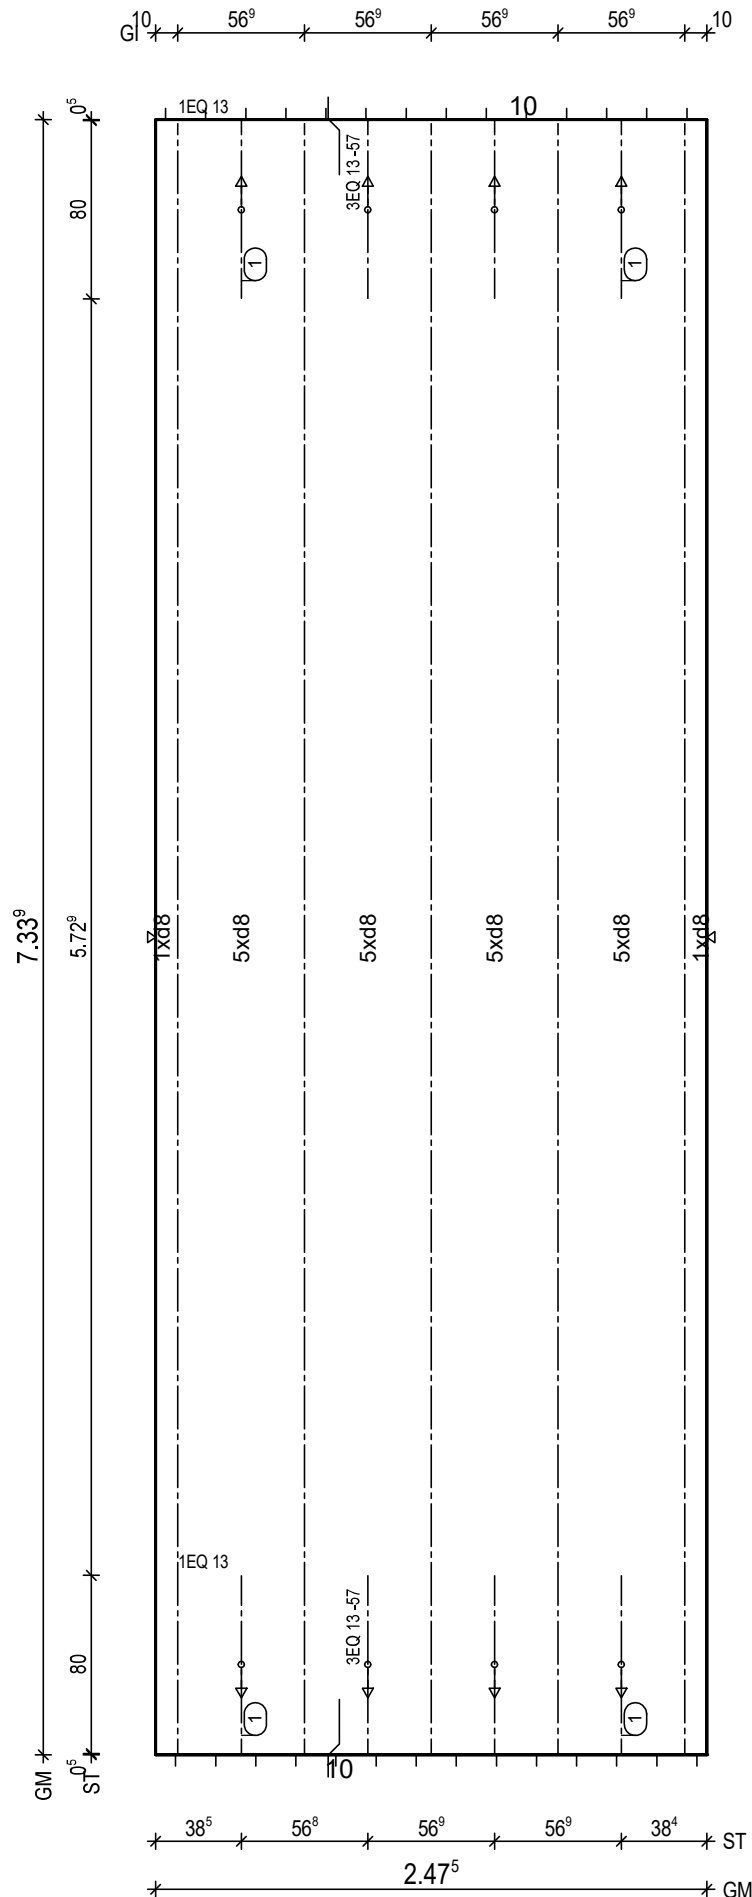

BitG: C25/30
Exp: XC1/W0
d: 6.0 cm
FI: 18.16 m²

Bew: FDU6
c: 2.5 cm
as L*: 4.47 cm²/m
as Q*: 1.65 cm²/m
L*: 17 8/15-760
L*: 5 8/45-760
Q*: 16 6/50-242
Q*: 15 8/50-242

Git: 5 E 13 -732

- ① 2x 3 EQ 13/57-80
- ① 2x 1 EQ 13-80

BF04

10

H/B = 420 / 297 [0.12m²]

PLANBAR

PNr.: 297556D24

Pos: 22

Beton: C25/30

Dicke: 0.060 m

Expositionsklassen: XC1/W0

Volumen: 1.09 m³

Gewicht: 2.72 to

ANr 297556

AG.: Alfred Döpker GmbH & Co. KG

BH.: Weserhöfe


BV.: Weserhöfe, Grüne

BO.: D-28199 Bremen

Bea.: Coker

Maßstab: 1: 24

Dat.: 04.02.2021

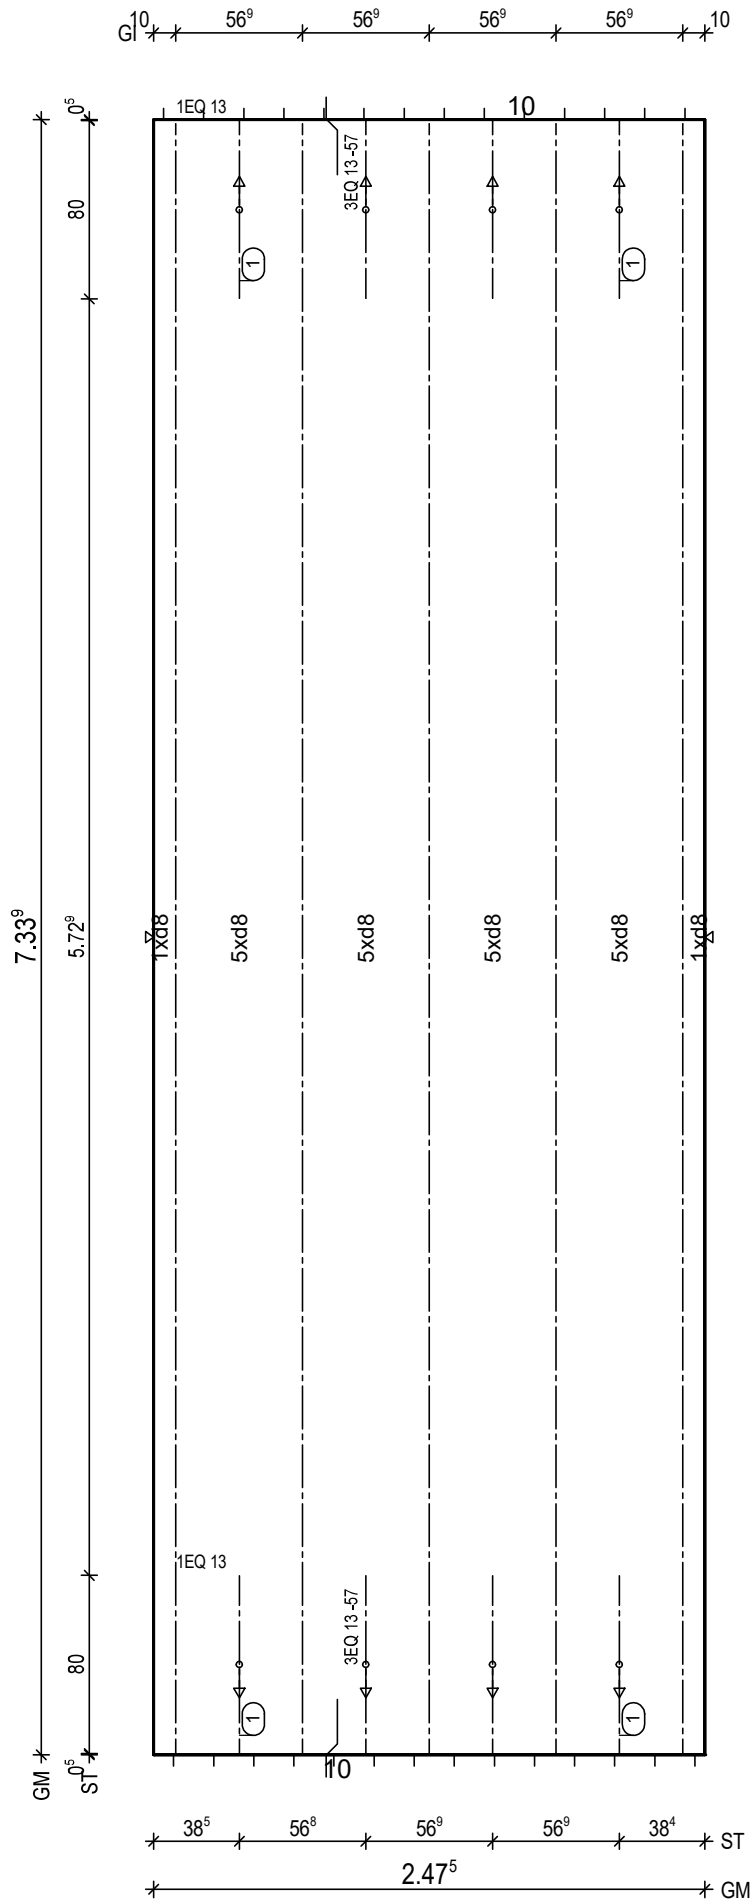

BitG: C25/30
Exp: XC1/W0
d: 6.0 cm
FI: 18.16 m²

Bew: FDU6
c: 2.5 cm
as L*: 4.47 cm²/m
as Q*: 1.65 cm²/m
L*: 17 8/15-760
L*: 5 8/45-760
Q*: 16 6/50-242
Q*: 15 8/50-242

Git: 5 E 13 -732

- ① 2x 3 EQ 13/57-80
- ① 2x 1 EQ 13-80

BF04

10

H/B = 420 / 297 [0.12m²]

PLANBAR

PNr.: 297556D24

Pos: 23

Beton: C25/30

Dicke: 0.060 m

Expositionsklassen: XC1/WO

Volumen: 0.72 m3

Gewicht: 1.80 to

ANr 297556

AG.: Alfred Döpker GmbH & Co. KG

BH.: Weserhöfe


BV.: Weserhöfe, Grüne

BO.: D-28199 Bremen

Bea.: Coker

Maßstab: 1: 28

Dat.: 04.02.2021

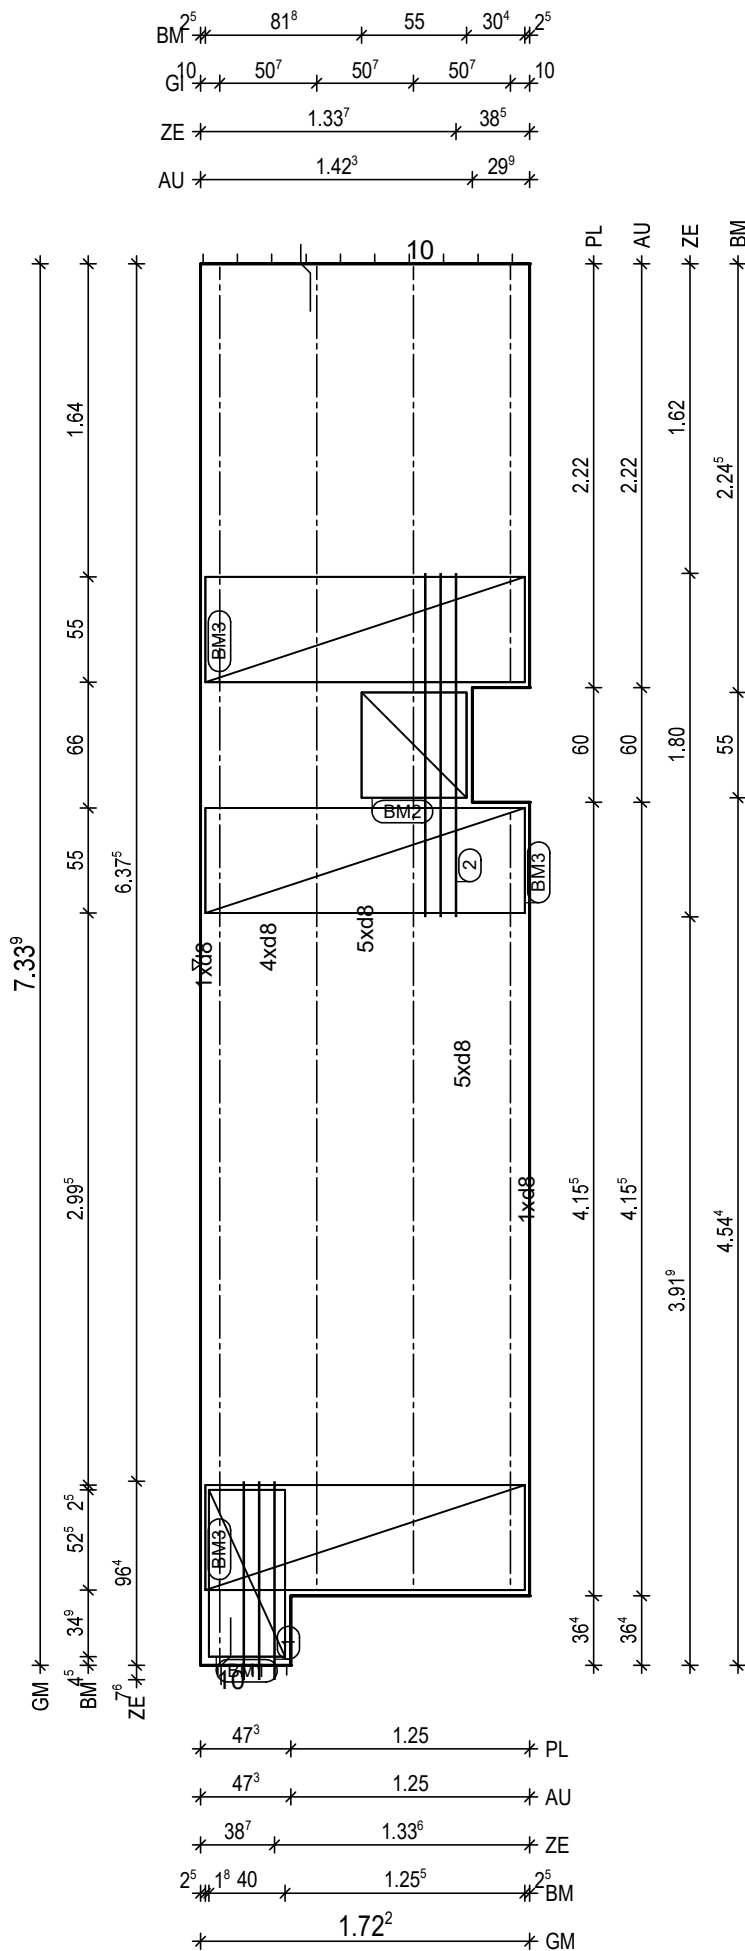

BtG: C25/30
Exp: XC1/WO
d: 6.0 cm
FI: 12.01 m2

Bew: FDU6
c: 2.5 cm
as L*: 4.67 cm2/m
as Q*: 1.65 cm2/m
L*: 12 8/15-760
Q*: 4 8/45-760
Q*: 16 6/50-167
Q*: 15 8/50-167

Git: 1 E 13 -410
Git: 1 E 13 -219
Git: 2 E 13 -694
Git: 1 E 13 -732

① 1x 3 12/8-104
② 1x 3 12/8-180

BM1 1x
① D335,87x93
40

BM2 1x
② D335,55x123
55

BM3 3x
③ D335,167x123
55

BF04

10

PNr.: 297556D24

Pos: 25

Beton: C25/30

Dicke: 0.060 m

Expositionsklassen: XC1/W0

Volumen: 0.40 m3

Gewicht: 0.99 to

ANr 297556

AG.: Alfred Döpker GmbH & Co. KG

BH.: Weserhöfe


BV.: Weserhöfe, Grüne

BO.: D-28199 Bremen

Bea.: Coker

Maßstab: 1: 16

Dat.: 04.02.2021

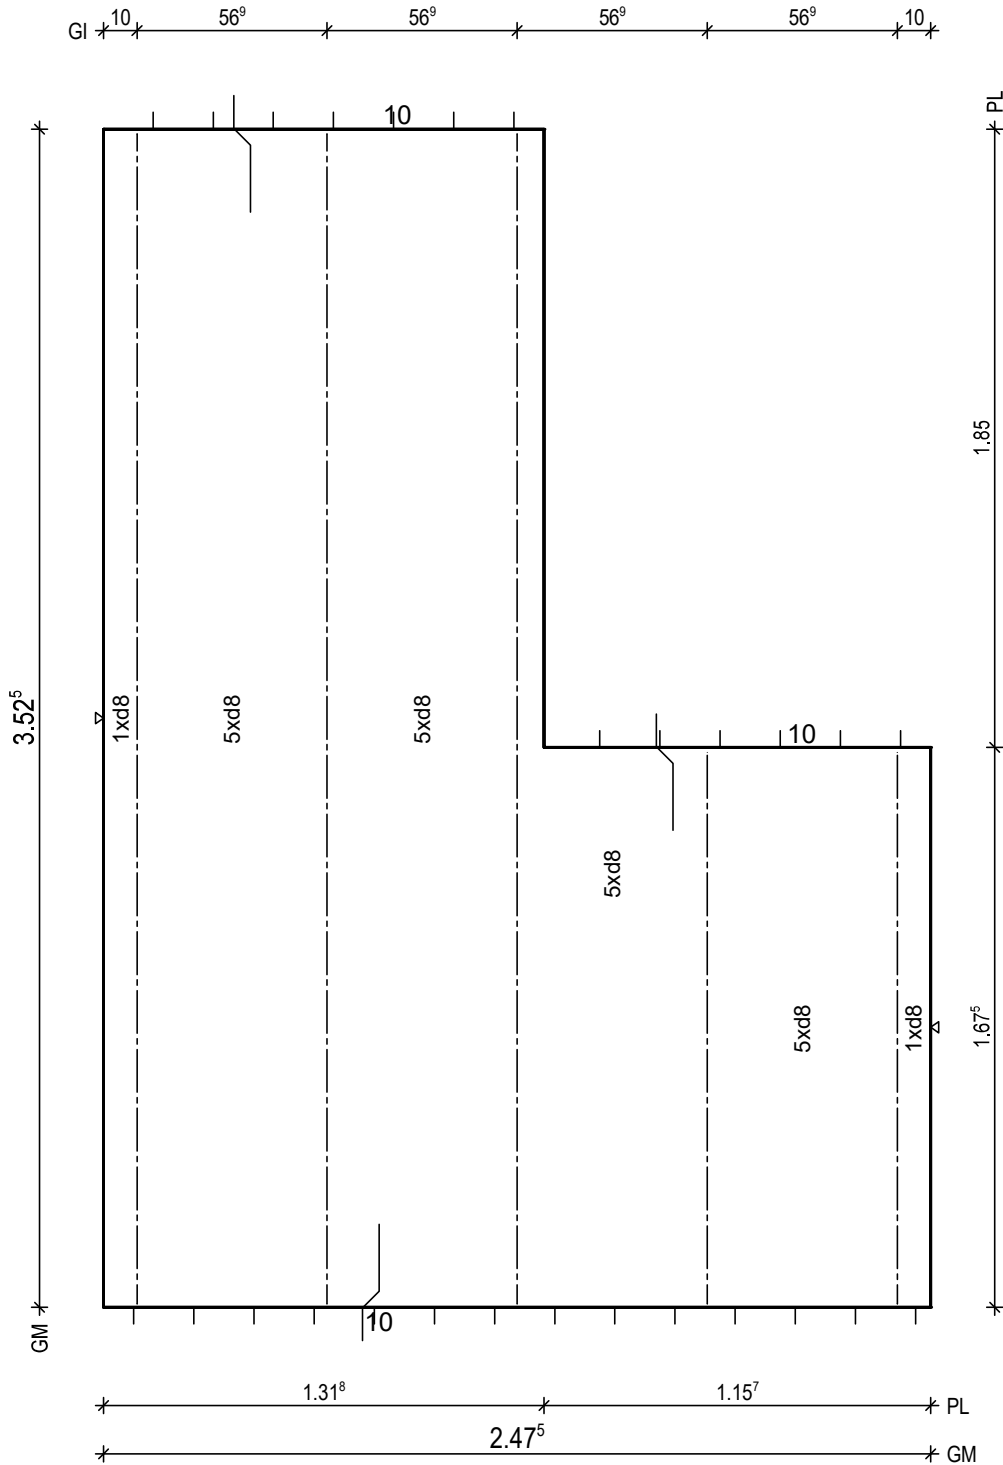

BitG: C25/30
Exp: XC1/W0
d: 6.0 cm
Fl: 6.58 m2

Bew: FDU6
c: 2.5 cm
as L*: 4.47 cm2/m
as Q*: 1.78 cm2/m
L*: 17 8/15-379
L*: 5 8/45-379
Q*: 8 6/50-242
Q*: 8 8/50-242

Git: 2 E 13 -166
Git: 3 E 13 -351

BF04

10

PNr.: 297556D24

Pos: 26

Beton: C25/30

Dicke: 0.060 m

Expositionsklassen: XC1/W0

Volumen: 0.32 m³

Gewicht: 0.81 to

ANr 297556

AG.: Alfred Döpker GmbH & Co. KG

BH.: Weserhöfe


BV.: Weserhöfe, Grüne

BO.: D-28199 Bremen

Bea.: Coker

Maßstab: 1: 16

Dat.: 04.02.2021

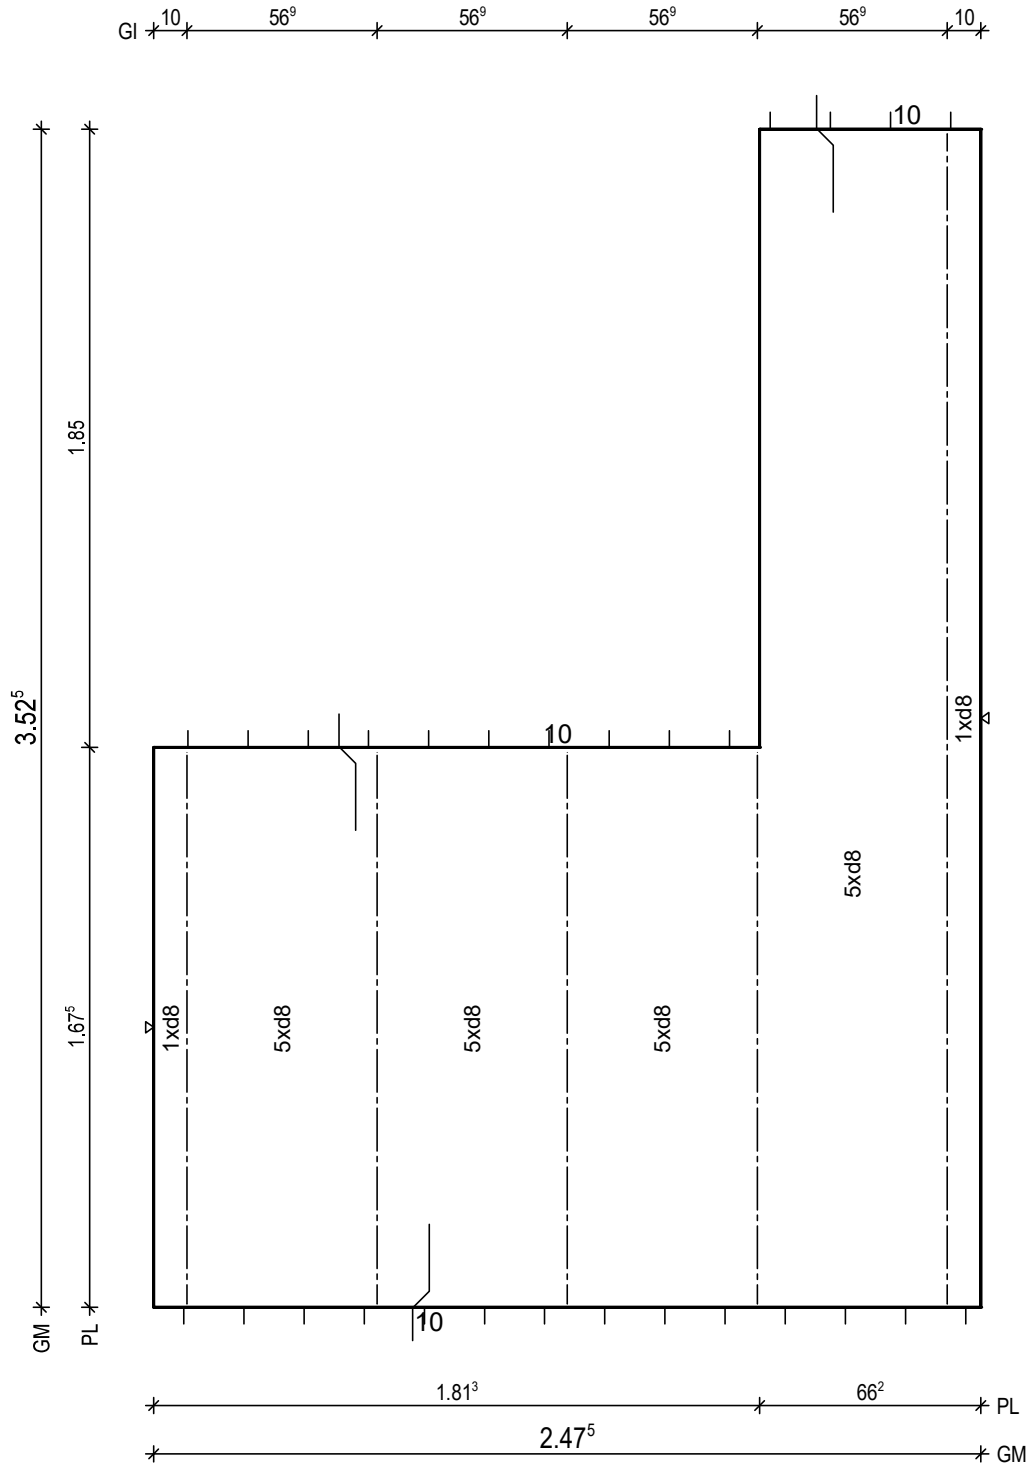


BtG: C25/30
Exp: XC1/W0
d: 6.0 cm
Fl: 5.37 m²

Bew: FDU6
c: 2.5 cm
as L*: 4.47 cm²/m
as Q*: 1.78 cm²/m
L*: 17 8/15-379
L*: 5 8/45-379
Q*: 8 6/50-242
Q*: 8 8/50-242

Git: 1 E 13 -351
Git: 4 E 13 -166

BF04

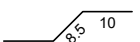 10H/B = 420 / 297 [0.12m²]

PLANBAR

PNr.: 297556D24

Pos: 27

Beton: C25/30

Dicke: 0.130 m

Expositionsklassen: XC1/W0

Volumen: 0.37 m³

Gewicht: 0.93 to

ANr 297556

AG.: Alfred Döpker GmbH & Co. KG

BH.: Weserhöfe


BV.: Weserhöfe, Grüne

BO.: D-28199 Bremen

Bea.: Coker

Maßstab: 1: 13

Dat.: 04.02.2021

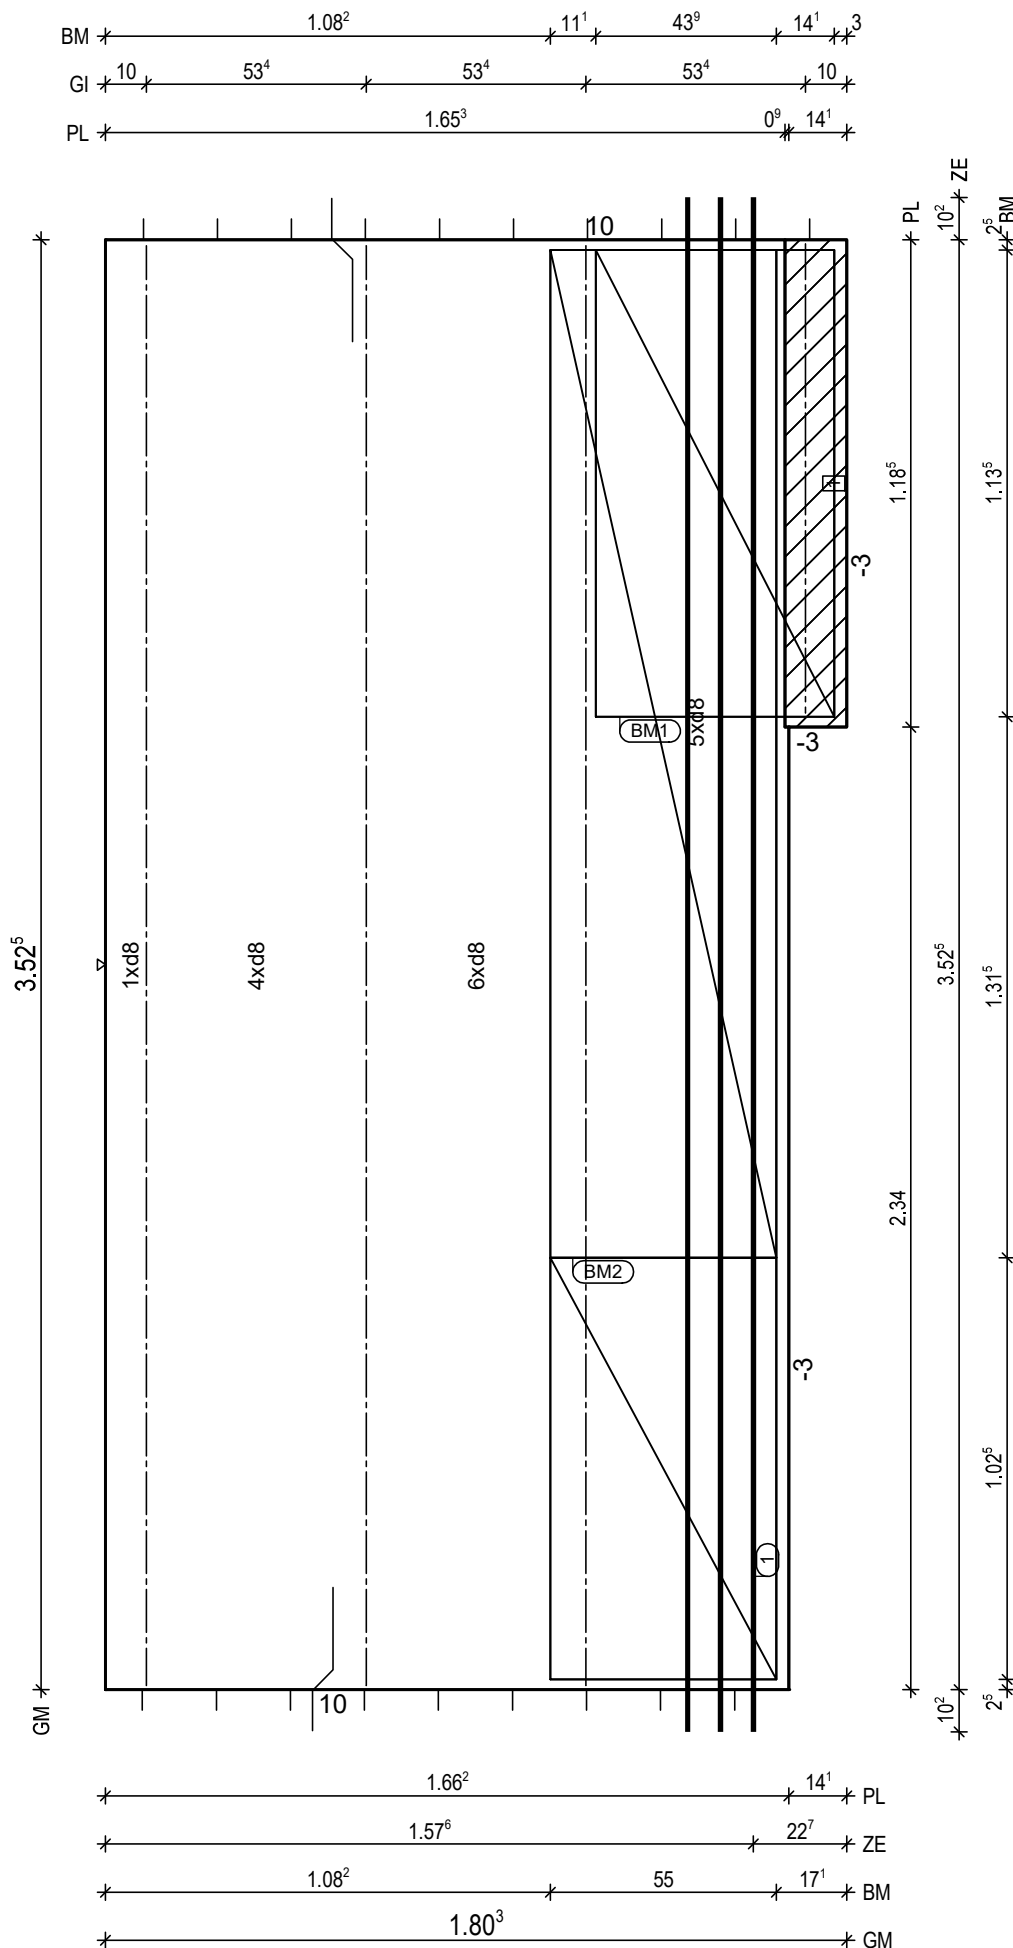

BtG: C25/30
Exp: XC1/W0
d: 6.0 cm
Fl: 6.03 m²

Bew: FDU6
c: 2.5 cm
as L*: 4.46 cm²/m
as Q*: 1.78 cm²/m
L*: 12 8/15-379
L*: 4 8/45-379
Q*: 8 6/50-174
Q*: 8 8/50-174

Git: 1 E 13 -115
Git: 3 E 13 -351

① 1x 3 12/8-378
BF04-BF04

BM1 1x
① D335,114x125

58

5

BM2 1x
② D335,245x123

③ D335,103x123

55

13

BF04

10
8.5

① 1x Treppenkonsole h=13 b=14 1.19m

H/B = 420 / 297 [0.12m²]

PLANBAR

PNr.: 297556D24

Pos: 28

Beton: C25/30

Dicke: 0.060 m

Expositionsklassen: XC1/WO

Volumen: 0.53 m3

Gewicht: 1.33 to

ANr 297556

AG.: Alfred Döpker GmbH & Co. KG

BH.: Weserhöfe


BV.: Weserhöfe, Grüne

BO.: D-28199 Bremen

Bea.: Coker

Maßstab: 1: 18

Dat.: 04.02.2021

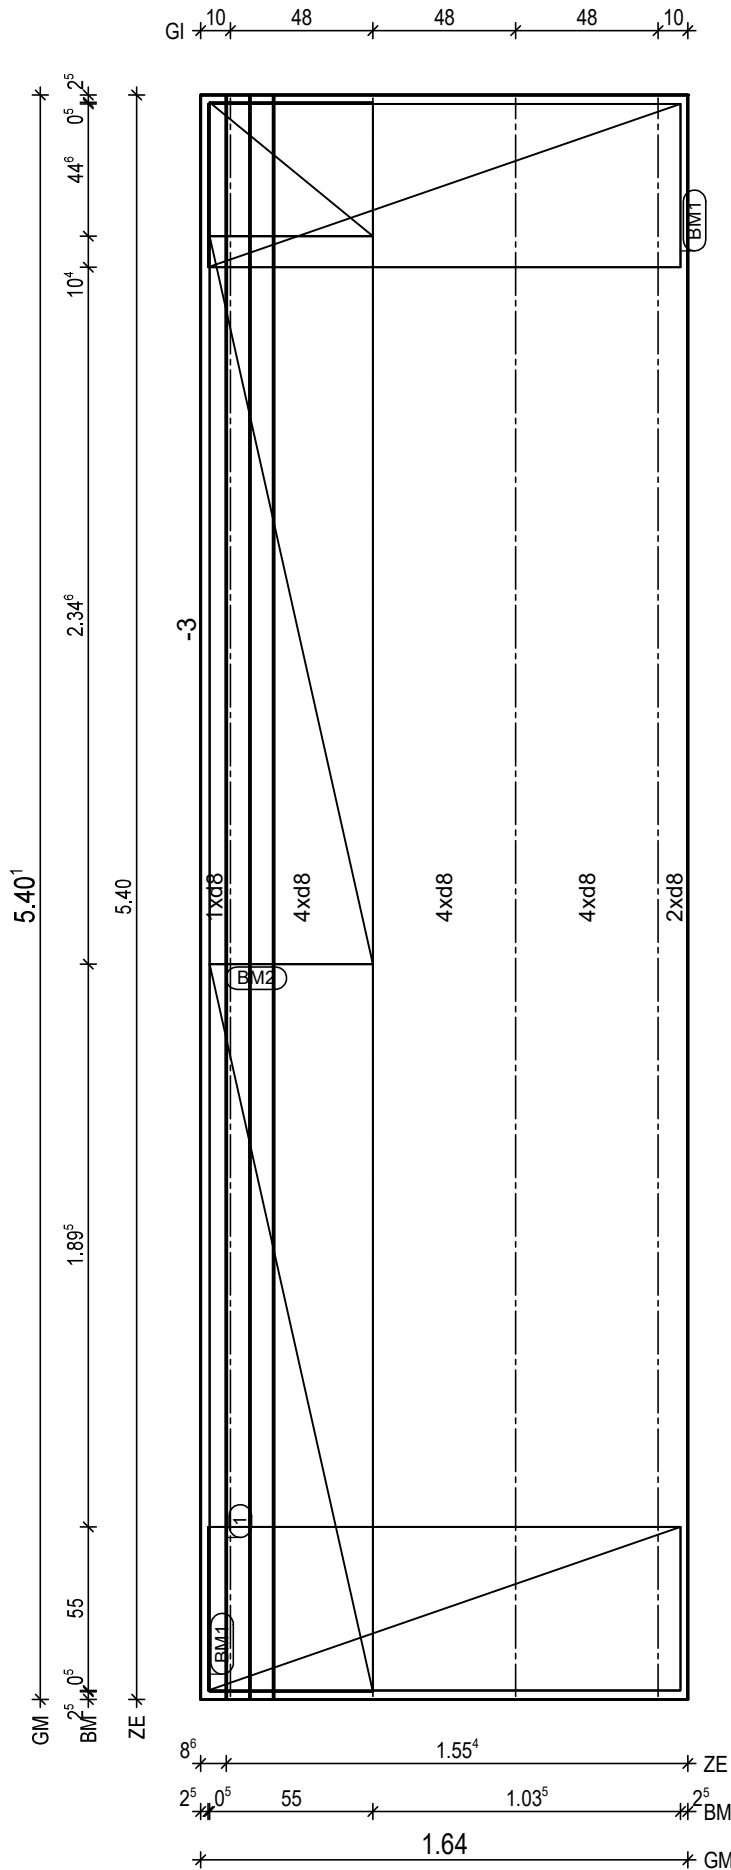

BitG: C25/30
Exp: XC1/WO
d: 6.0 cm
Fl: 8.86 m2

Bew: FDU6
c: 2.5 cm
as L*: 4.60 cm2/m
as Q*: 1.75 cm2/m
L*: 11 8/15-538
L*: 4 8/45-538
Q*: 12 6/50-158
Q*: 12 8/50-158

Git 4 E 13 -539

1 1x 3 12/8-540

BM1 2x
1 D335,159x123

55
13

BM2 1x
2 D335,245x123
2 D335,245x123
3 D335,45x123

55
13

H/B = 420 / 297 [0.12m²]

PLANBAR

PNr.: 297556D24

Pos: 29

Beton: C25/30

Dicke: 0.130 m

Expositionsklassen: XC1/WO

Volumen: 0.38 m³

Gewicht: 0.94 to

ANr 297556

AG.: Alfred Döpker GmbH & Co. KG

BH.: Weserhöfe



BV.: Weserhöfe, Grüne

BO.: D-28199 Bremen

Bea.: Coker

Maßstab: 1: 13

Dat.: 04.02.2021

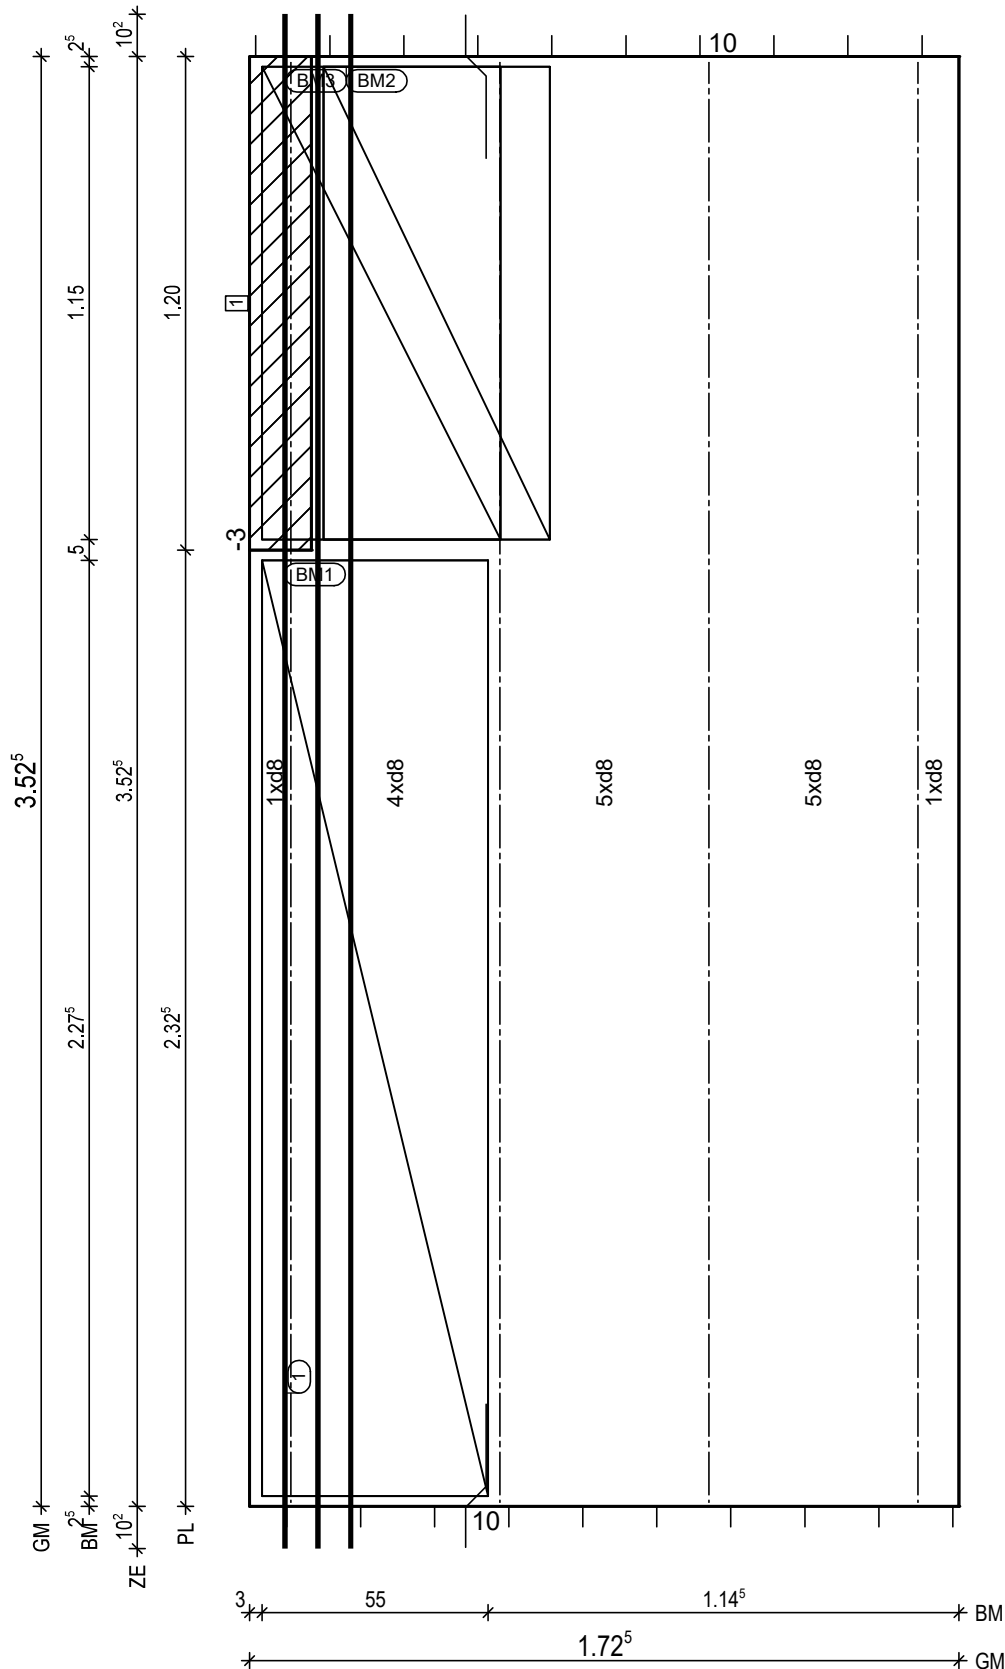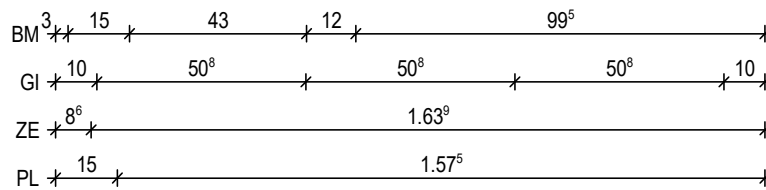

BtG: C25/30
Exp: XC1/WO
d: 6.0 cm
FI: 6.08 m²

Bew: FDU6
c: 2.5 cm
as L*: 4.67 cm²/m
as Q*: 1.78 cm²/m
L*: 12 8/15-379
L*: 4 8/45-379
Q*: 8 6/50-166
Q*: 8 8/50-166

Git: 4 E 13 -351

① 1x 3 12/8-378
BF04-BF04

BM1 1x
① D335,228x123

55
13

BM2 1x
② D335,115x123

55
13

BM3 1x
③ D335,115x125

58
9

BF04

10
9

① 1x Treppenkonsole h=13 b=14 1.20m

H/B = 420 / 297 [0.12m²]

PLANBAR

PNr.: 297556D24

Pos: 30

Beton: C25/30

Dicke: 0.060 m

Expositionsklassen: XC1/W0

Volumen: 0.26 m3

Gewicht: 0.65 to

ANr 297556

AG.: Alfred Döpker GmbH & Co. KG

BH.: Weserhöfe


BV.: Weserhöfe, Grüne

BO.: D-28199 Bremen

Bea.: Coker

Maßstab: 1: 12

Dat.: 04.02.2021

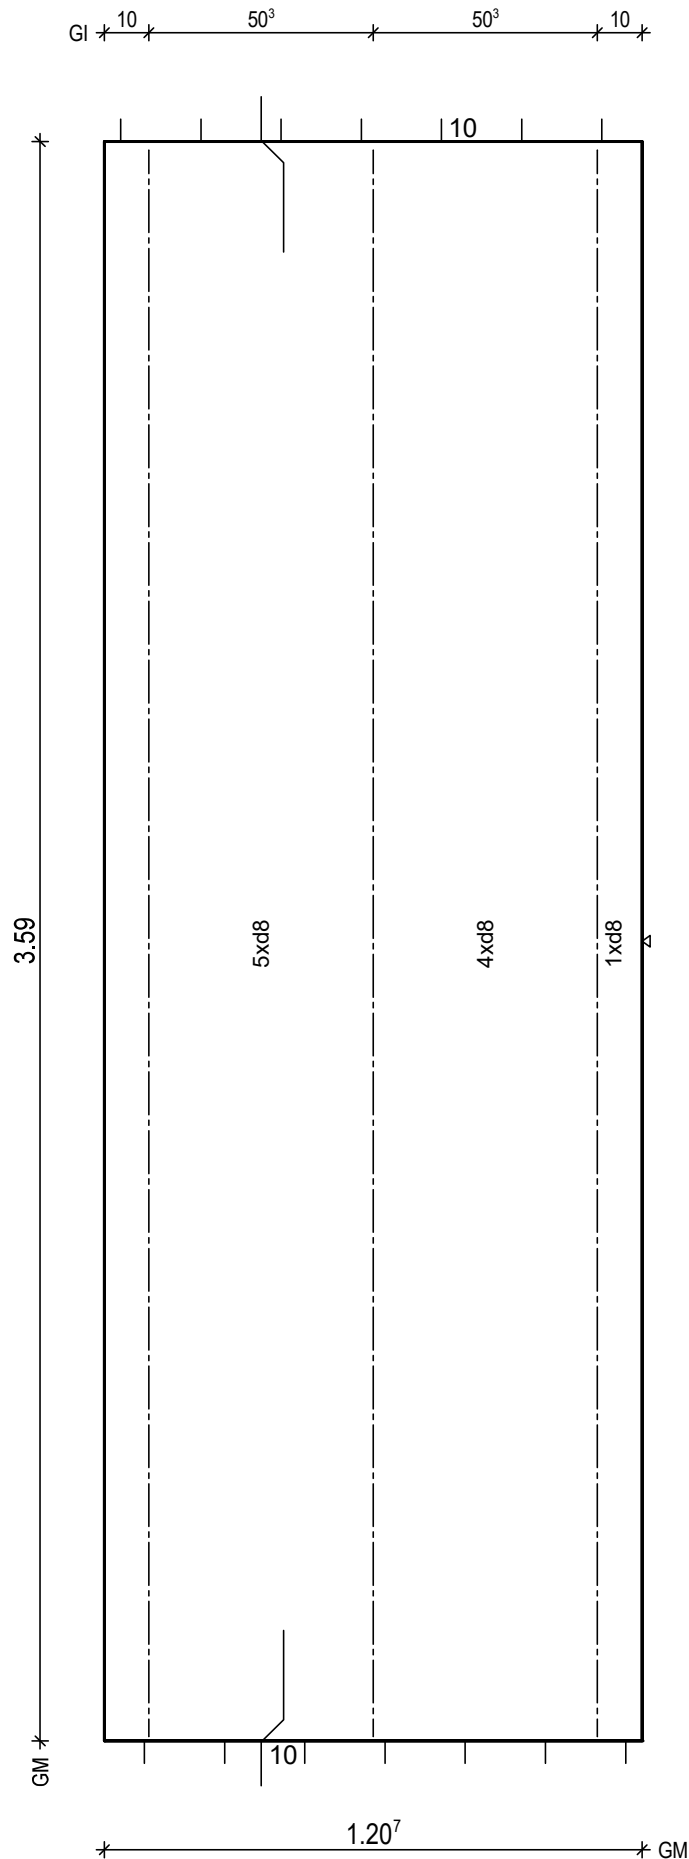

BTG: C25/30
Exp: XC1/W0
d: 6.0 cm
Fl: 4.33 m2

Bew: FDU5
c: 2.5 cm
as L*: 4.17 cm2/m
as Q*: 1.75 cm2/m
L*: 8 8/15-385
L*: 2 8/60-385
Q*: 8 6/50-115
Q*: 8 8/50-115

Git: 3 E 13 -357

BF04

10

H/B = 420 / 297 [0.12m²]

PLANBAR

PNr.: 297556D24

Pos: 31

Beton: C25/30

Dicke: 0.060 m

Expositionsklassen: XC1/W0

Volumen: 0.32 m3

Gewicht: 0.81 to

ANr 297556

AG.: Alfred Döpker GmbH & Co. KG

BH.: Weserhöfe


BV.: Weserhöfe, Grüne

BO.: D-28199 Bremen

Bea.: Coker

Maßstab: 1: 12

Dat.: 04.02.2021

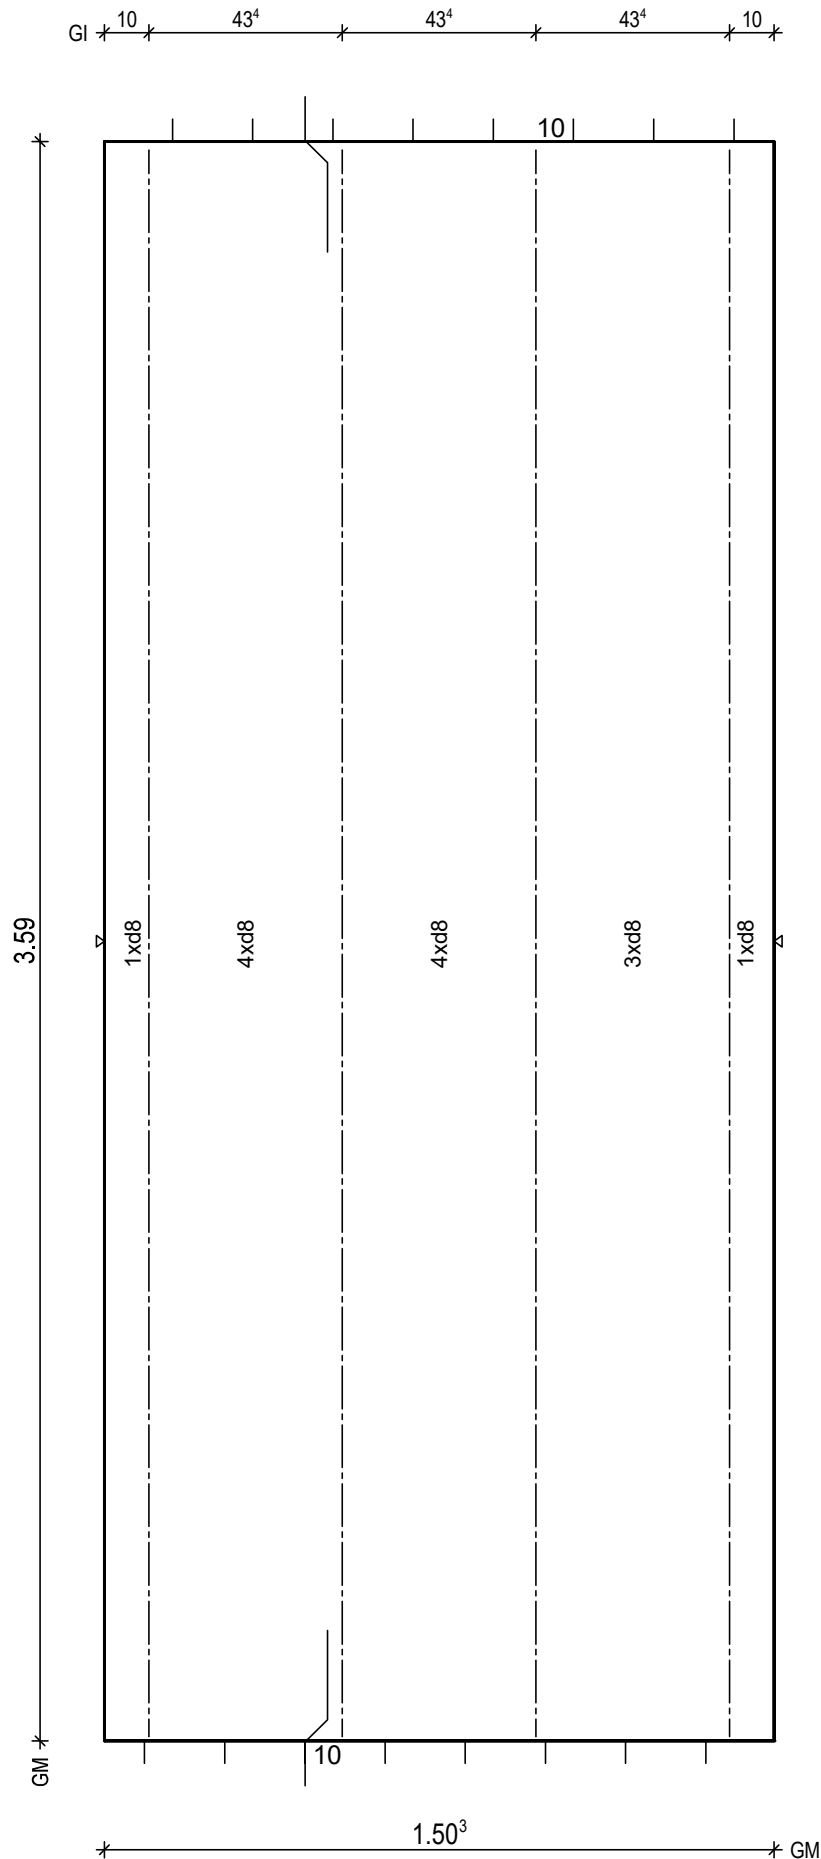

BTG: C25/30
Exp: XC1/W0
d: 6.0 cm
Fl: 5.40 m2

Bew: FDU5
c: 2.5 cm
as L*: 4.35 cm2/m
as Q*: 1.75 cm2/m
L*: 10 8/15-385
L*: 3 8/60-385
Q*: 8 6/50-145
Q*: 8 8/50-145

Git: 4 E 13 -357

BF04

10

H/B = 420 / 297 [0.12m²]

PLANBAR

PNr.: 297556D24

Pos: 32

Beton: C25/30

Dicke: 0.060 m

Expositionsklassen: XC1/W0

Volumen: 0.53 m3

Gewicht: 1.33 to

ANr 297556

AG.: Alfred Döpker GmbH & Co. KG

BH.: Weserhöfe


BV.: Weserhöfe, Grüne

BO.: D-28199 Bremen

Bea.: Coker

Maßstab: 1: 15

Dat.: 04.02.2021

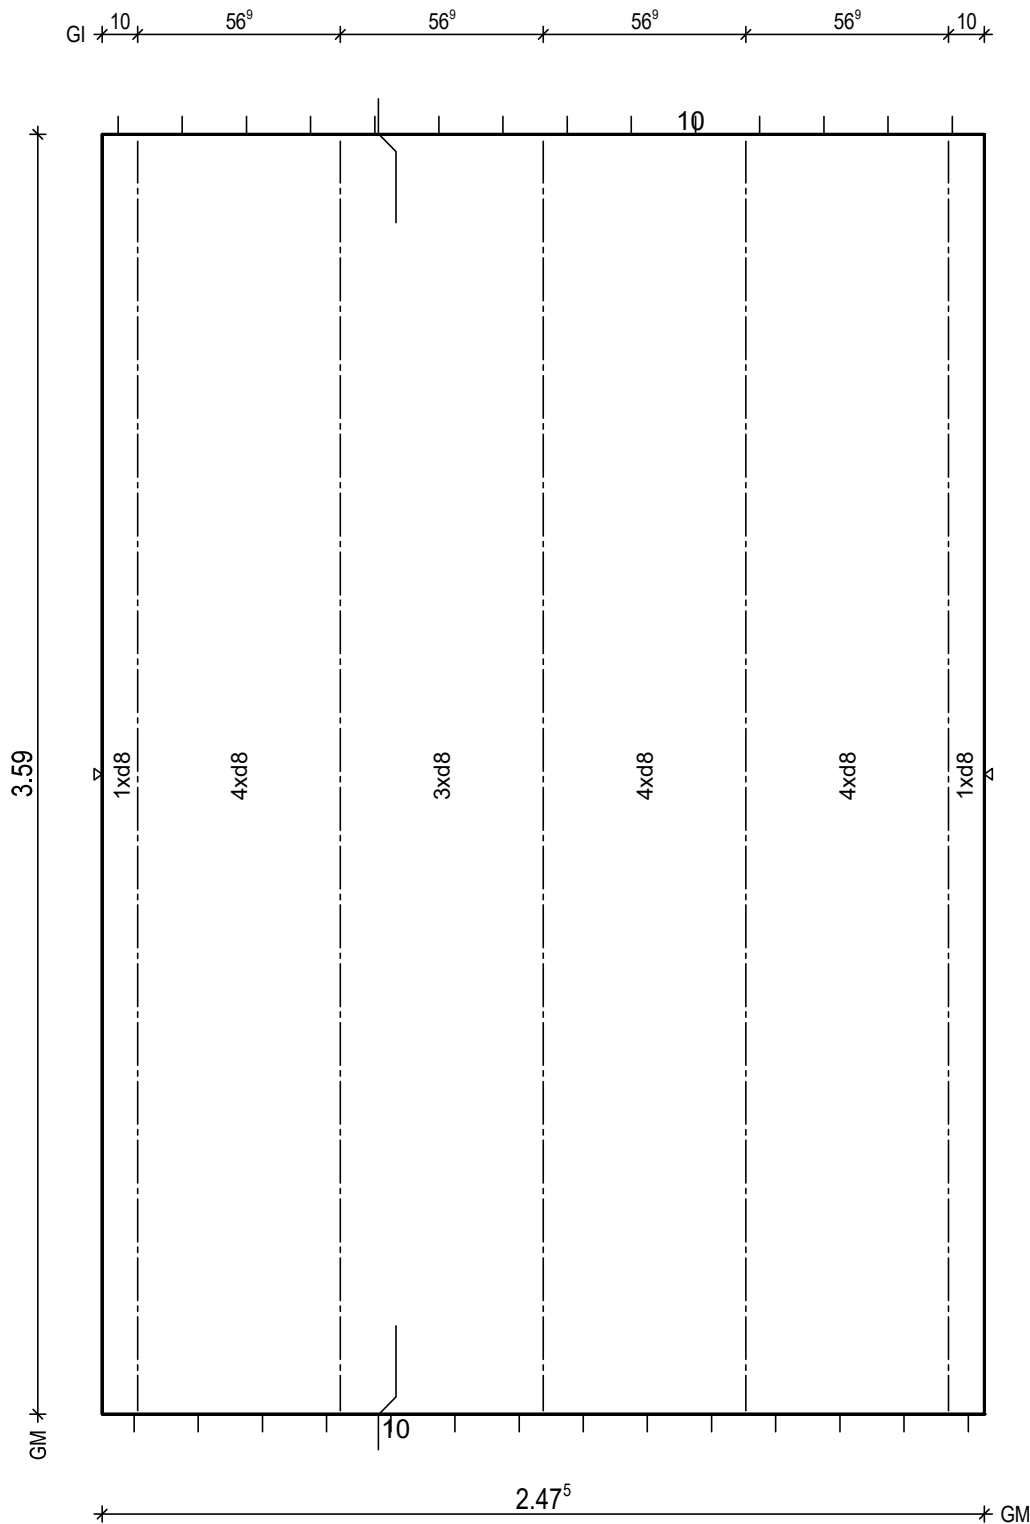

BtG: C25/30
Exp: XC1/W0
d: 6.0 cm
Fl: 8.88 m2

Bew: FDU4
c: 2.5 cm
as L*: 3.45 cm2/m
as Q*: 1.75 cm2/m
L*: 17 8/15-385
Q*: 8 6/50-242
Q*: 8 8/50-242

Git: 5 E 13 -357

BF04

10

H/B = 420 / 297 [0.12m²]

PLANBAR

PNr.: 297556D24

Pos: 33

Beton: C25/30

Dicke: 0.060 m

Expositionsklassen: XC1/W0

Volumen: 0.53 m3

Gewicht: 1.33 to

ANr 297556

AG.: Alfred Döpker GmbH & Co. KG

BH.: Weserhöfe


BV.: Weserhöfe, Grüne

BO.: D-28199 Bremen

Bea.: Coker

Maßstab: 1: 15

Dat.: 04.02.2021

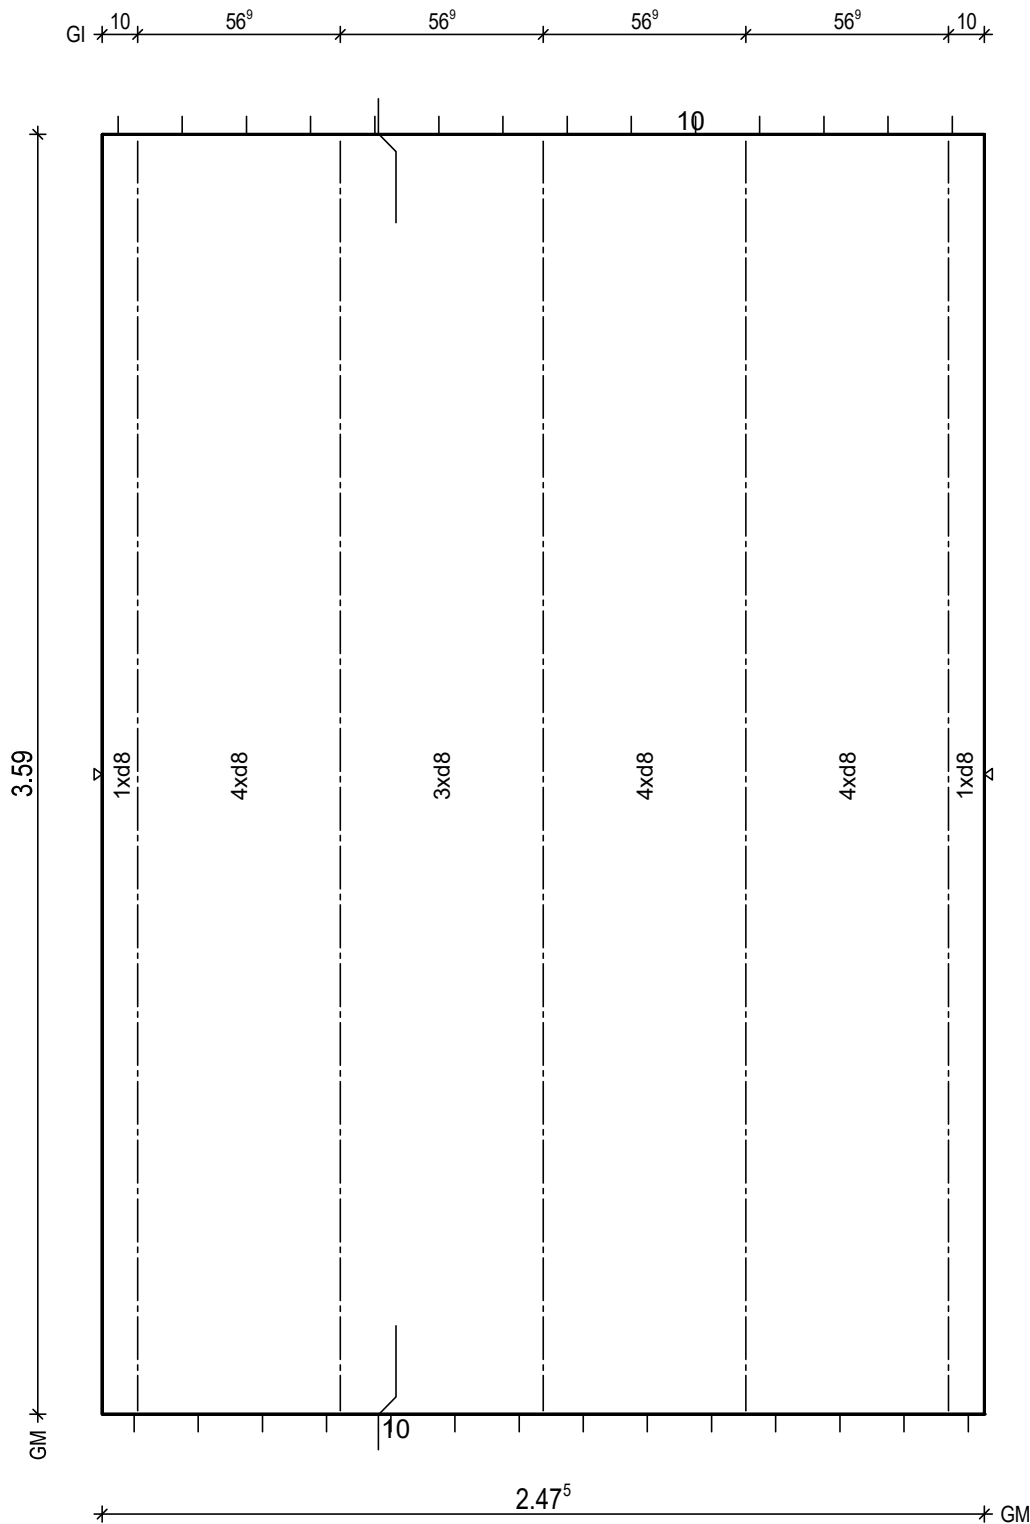

BtG: C25/30
Exp: XC1/W0
d: 6.0 cm
Fl: 8.88 m2

Bew: FDU4
c: 2.5 cm
as L*: 3.45 cm2/m
as Q*: 1.75 cm2/m
L*: 17 8/15-385
Q*: 8 6/50-242
Q*: 8 8/50-242

Git: 5 E 13 -357

BF04

10

H/B = 420 / 297 [0.12m²]

PLANBAR

PNr.: 297556D24

Pos: 34

Beton: C25/30

Dicke: 0.060 m

Expositionsklassen: XC1/W0

Volumen: 0.51 m³

Gewicht: 1.27 to

ANr 297556

AG.: Alfred Döpker GmbH & Co. KG

BH.: Weserhöfe

BV.: Weserhöfe, Grüne


BO.: D-28199 Bremen

Bea.: Coker

Maßstab: 1: 18

Dat.: 04.02.2021

BM	16	1.12 ³	5 ⁵	55	58 ⁸
GI	10	56 ⁹	56 ⁹	56 ⁹	56 ⁹
ZE	2 ⁸	1.36 ⁶		1.05 ⁴	2 ⁸
AU	13 ⁵	1.17 ³		1.16 ⁸	
PL	13 ⁵	1.17 ³		1.16 ⁸	

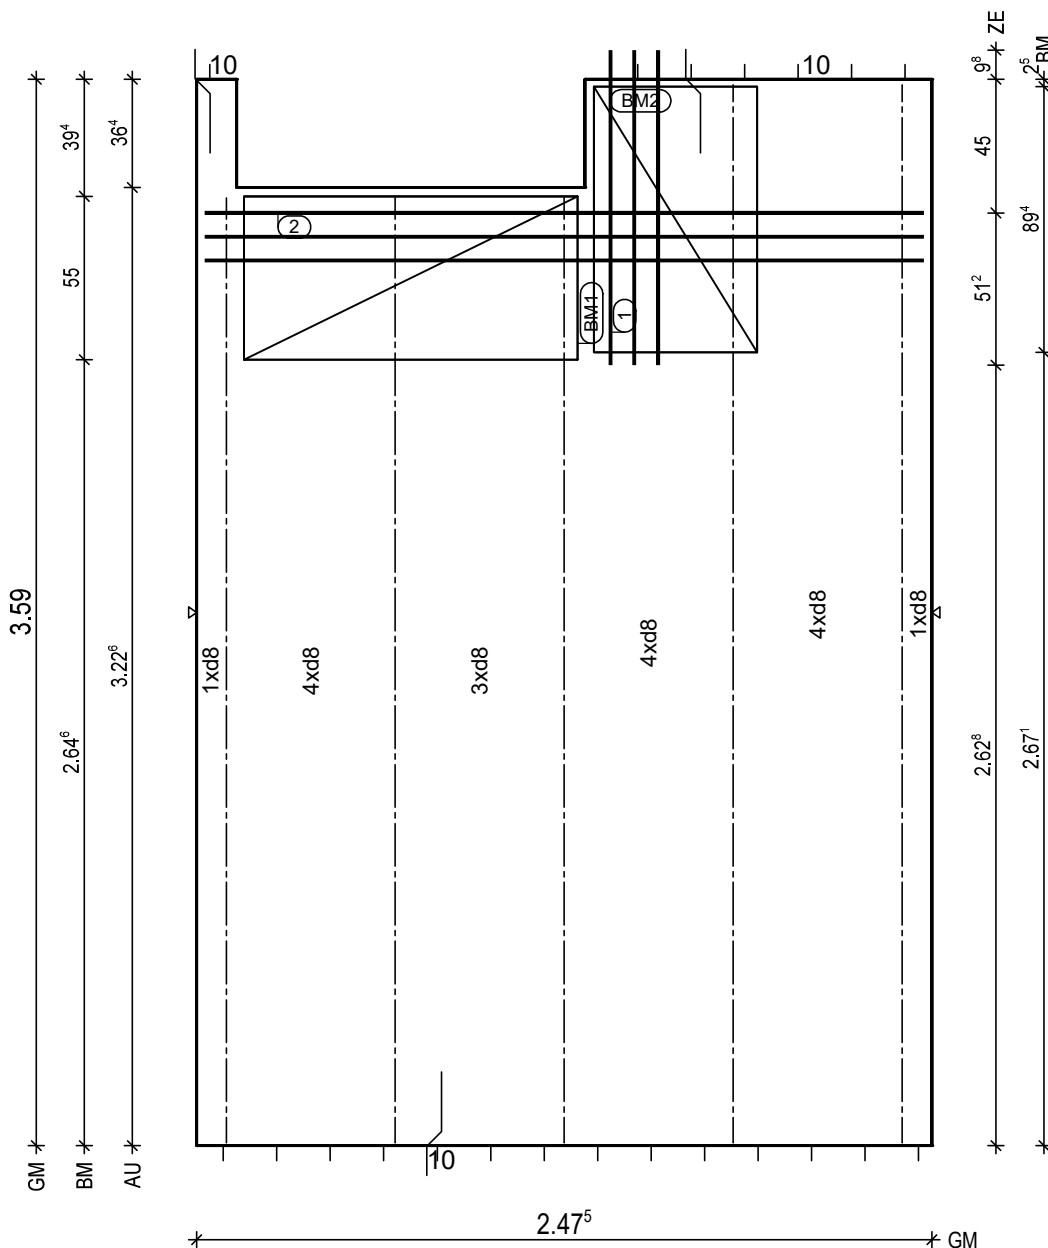

BtG: C25/30
Exp: XC1/W0
d: 6.0 cm
Fl: 8.46 m²

Bew: FDU4
c: 2.5 cm
as L*: 3.45 cm²/m
as Q*: 1.75 cm²/m
L*: 17 8/15-385
Q*: 8 6/50-242
Q*: 8 8/50-242

Glt: 2 E 13 -357
Glt: 3 E 13 -319

① 1x 3 12/8-106
② 1x 3 12/8-242

BM1 1x
① D335,112x123

55

BM2 1x
② D335,89x123

55

BF04

10

PNr.: 297556D24

Pos: 35

Beton: C25/30

Dicke: 0.060 m

Expositionsklassen: XC1/W0

Volumen: 0.97 m³

Gewicht: 2.42 to

ANr 297556

AG.: Alfred Döpker GmbH & Co. KG

BH.: Weserhöfe


BV.: Weserhöfe, Grüne

BO.: D-28199 Bremen

Bea.: Coker

Maßstab: 1: 29

Dat.: 04.02.2021

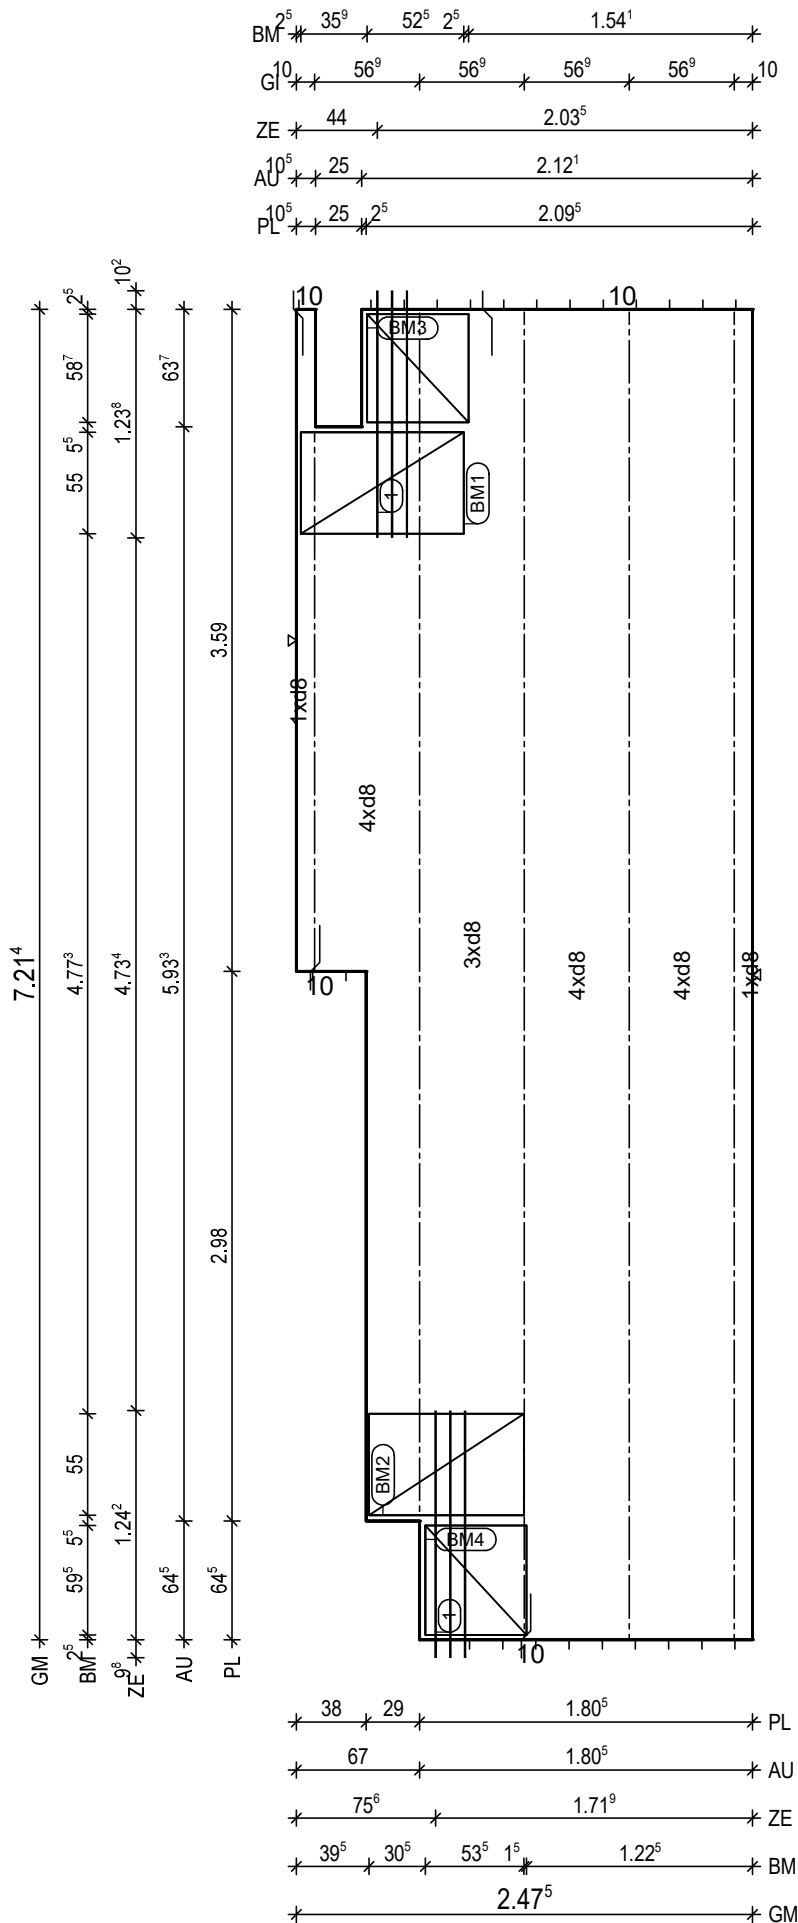

BtG: C25/30
Exp: XC1/W0
d: 6.0 cm
Fl: 16.13 m²

Bew: FDU4
c: 2.5 cm
as L*: 3.45 cm²/m
as Q*: 1.67 cm²/m
L*: 17 8/15-747
Q*: 16 6/50-242
Q*: 15 8/50-242

Git: 3 E 13 -720
Git: 1 E 13 -653
Git: 1 E 13 -292

① 2x 3 12/8-134

BM1 1x
① D335,88x123

55
13

BM2 1x
② D335,84x123

55
13

BM3 1x
③ D335,59x123

55
13

BM4 1x
④ D335,60x123

55
13

BF04

10

H/B = 420 / 297 [0.12m²]

PLANBAR

PNr.: 297556D24

Pos: 37

Beton: C25/30

Dicke: 0.060 m

Expositionsklassen: XC1/W0

Volumen: 0.53 m3

Gewicht: 1.33 to

ANr 297556

AG.: Alfred Döpker GmbH & Co. KG

BH.: Weserhöfe


BV.: Weserhöfe, Grüne

BO.: D-28199 Bremen

Bea.: Coker

Maßstab: 1: 15

Dat.: 04.02.2021

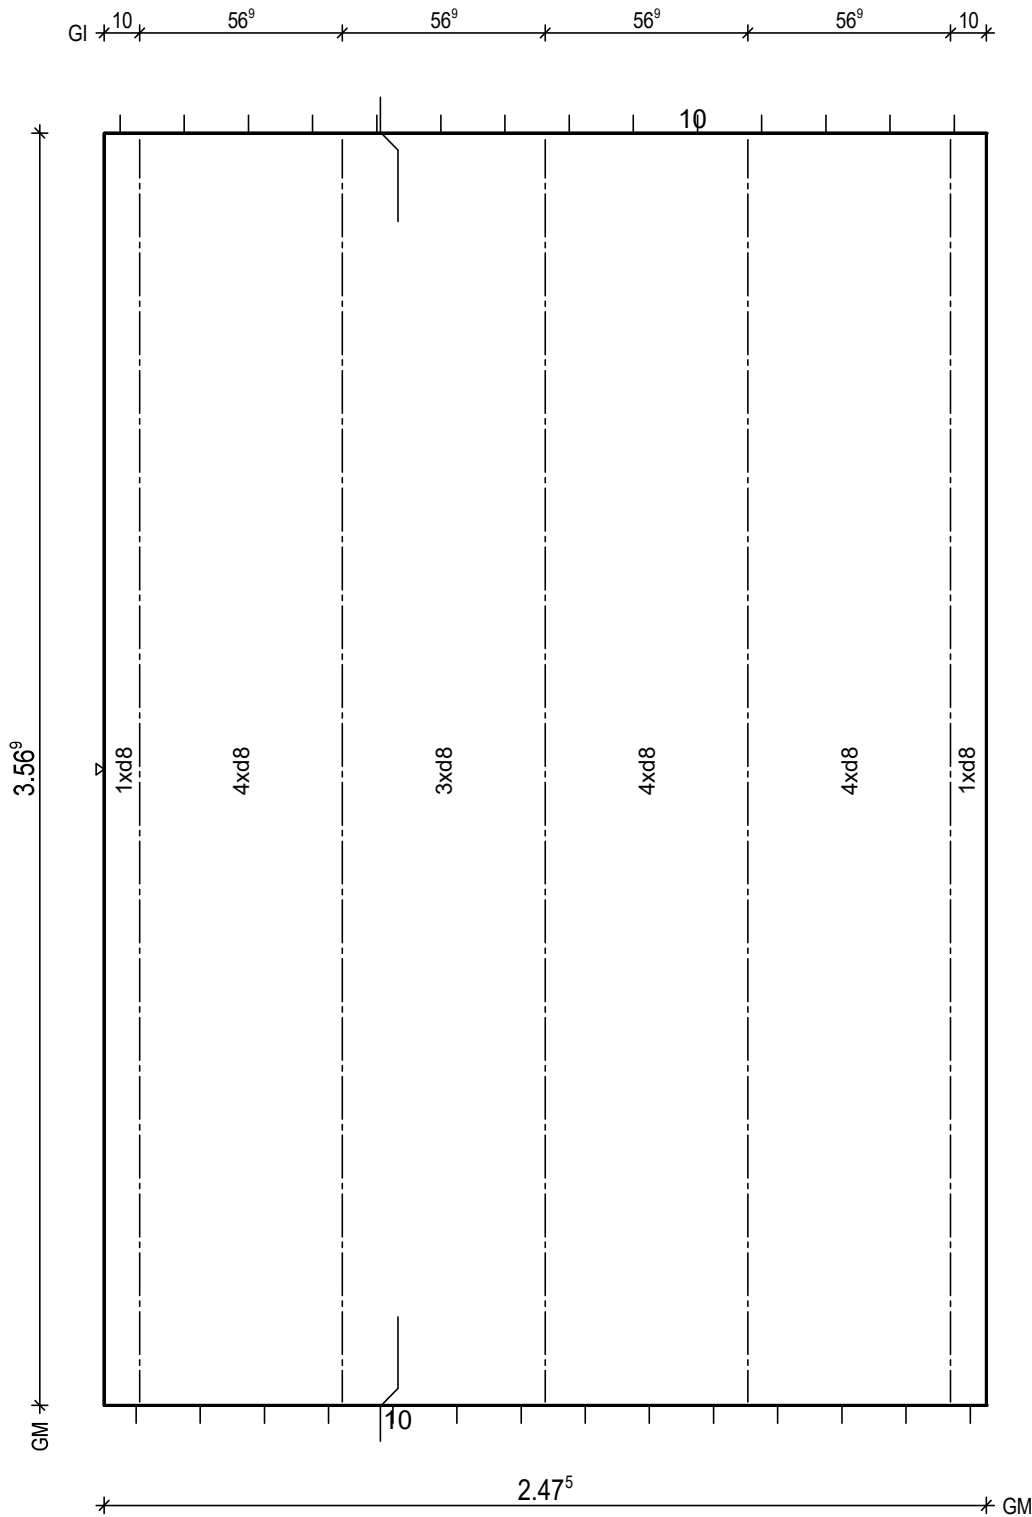

BtG: C25/30
Exp: XC1/W0
d: 6.0 cm
Fl: 8.83 m2

Bew: FDU4
c: 2.5 cm
as L*: 3.45 cm2/m
as Q*: 1.76 cm2/m
L*: 17 8/15-383
Q*: 8 6/50-242
Q*: 8 8/50-242

Git: 5 E 13 -355

BF04

H/B = 420 / 297 [0.12m²]

PLANBAR