

PNr.: 297556D25

Pos: 1

Beton: C25/30

Dicke: 0.060 m

Expositionsklassen: XC1/W0

Volumen: 0.26 m³

Gewicht: 0.65 to

ANr 297556

AG.: Alfred Döpker GmbH & Co. KG

BH.: Weserhöfe

BV.: Weserhöfe, Grüne


BO.: D-28199 Bremen

Bea.: Coker

Maßstab: 1: 11

Dat.: 29.07.2021

GI * 10 * 48³ * 48³ * 48³ * 10 *
PL * 1.39⁵ * 25⁵ *

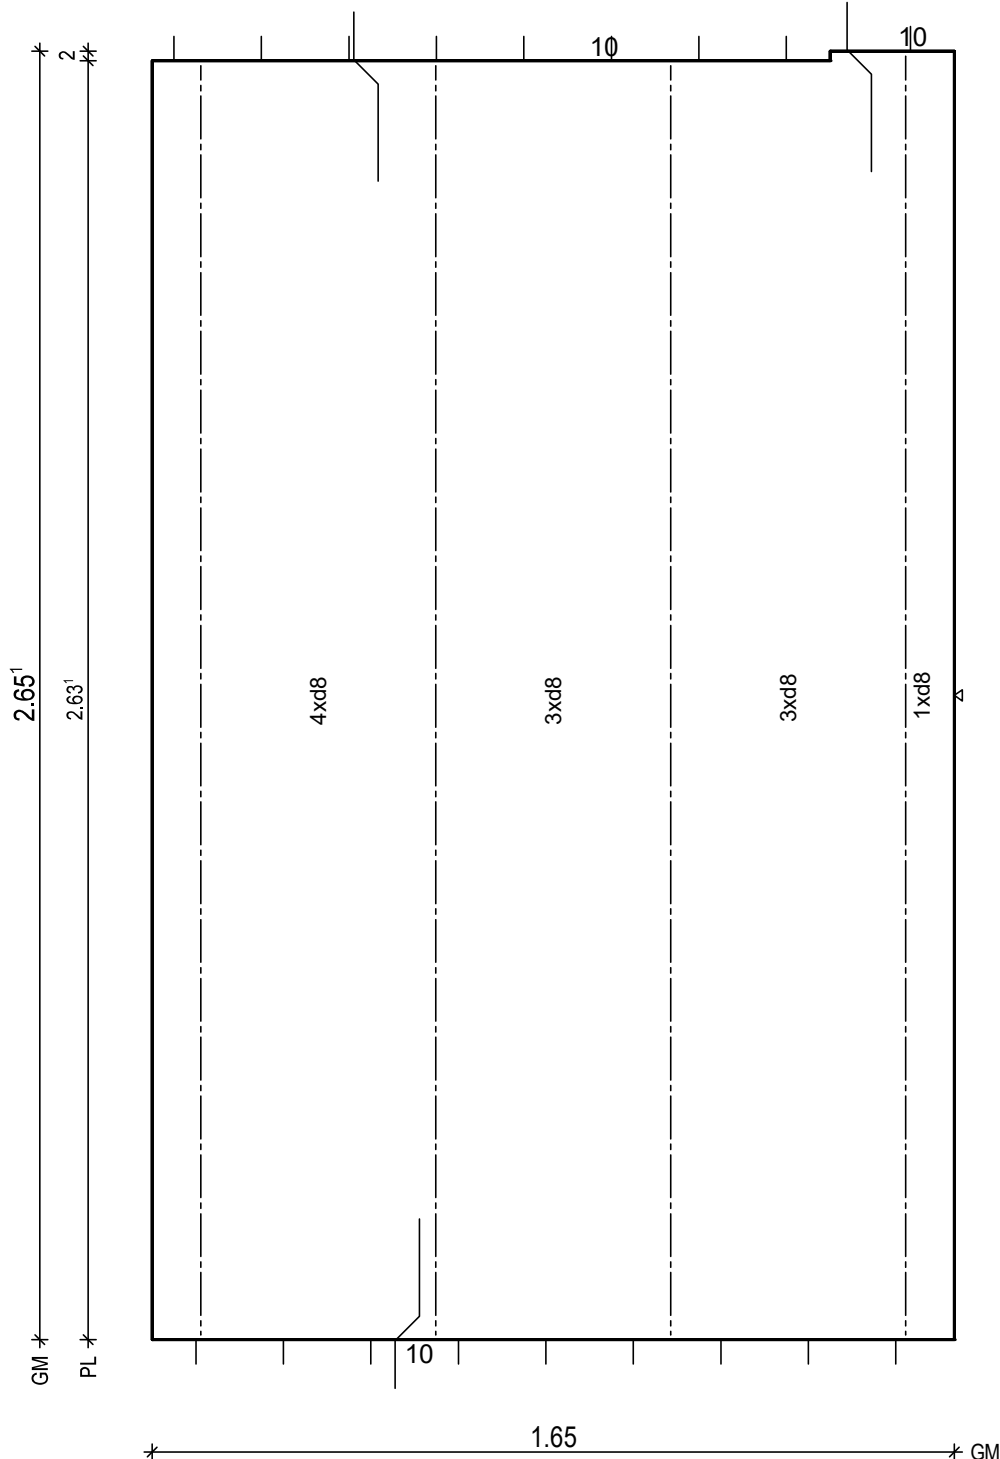

BTG: C25/30
Exp: XC1/W0
d: 6.0 cm
Fl: 4.35 m²

Bew: FDU4
c: 2.5 cm
as L*: 3.35 cm²/m
as Q*: 1.89 cm²/m
L*: 11 8/15-291
Q*: 7 6/50-160
Q*: 6 8/50-160

Git: 1 E 13 -264
Git: 3 E 13 -262

BF04

10
8.5

H/B = 420 / 297 [0.12m²]

PLANBAR

PNr.: 297556D25

Pos: 3

Beton: C25/30

Dicke: 0.060 m

Expositionsklassen: XC1/W0

Volumen: 0.50 m3

Gewicht: 1.25 to

ANr 297556

AG.: Alfred Döpker GmbH & Co. KG

BH.: Weserhöfe


BV.: Weserhöfe, Grüne

BO.: D-28199 Bremen

Bea.: Coker

Maßstab: 1: 16

Dat.: 29.07.2021

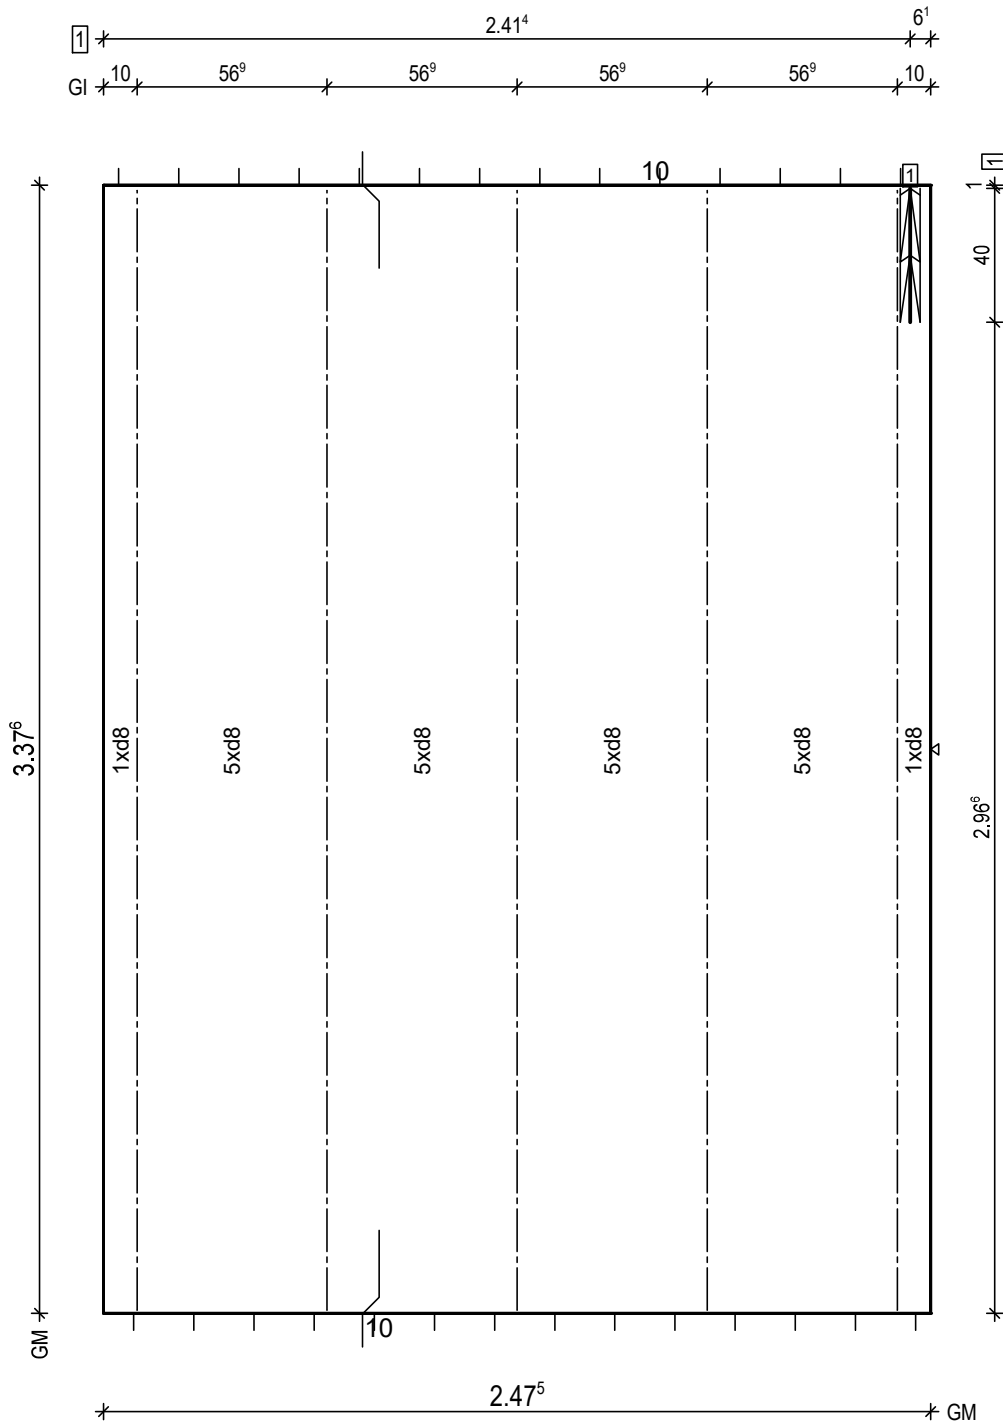


BtG: C25/30
Exp: XC1/W0
d: 6.0 cm
Fl: 8.36 m2

Bew: FDU6
c: 2.5 cm
as L*: 4.47 cm2/m
as Q*: 1.86 cm2/m
L*: 17 8/15-364
L*: 5 8/45-364
Q*: 8 6/50-242
Q*: 8 8/50-242

Glt: 5 E 13 -336

BF04

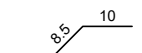

1 1x FDB18/4 L=40cm

H/B = 420 / 297 [0.12m²]

PLANBAR

PNr.: 297556D25

Pos: 5

Beton: C25/30

Dicke: 0.060 m

Expositionsklassen: XC1/W0

Volumen: 1.14 m³

Gewicht: 2.85 to

ANr 297556

AG.: Alfred Döpker GmbH & Co. KG

BH.: Weserhöfe


BV.: Weserhöfe, Grüne

BO.: D-28199 Bremen

Bea.: Coker

Maßstab: 1: 27

Dat.: 29.07.2021

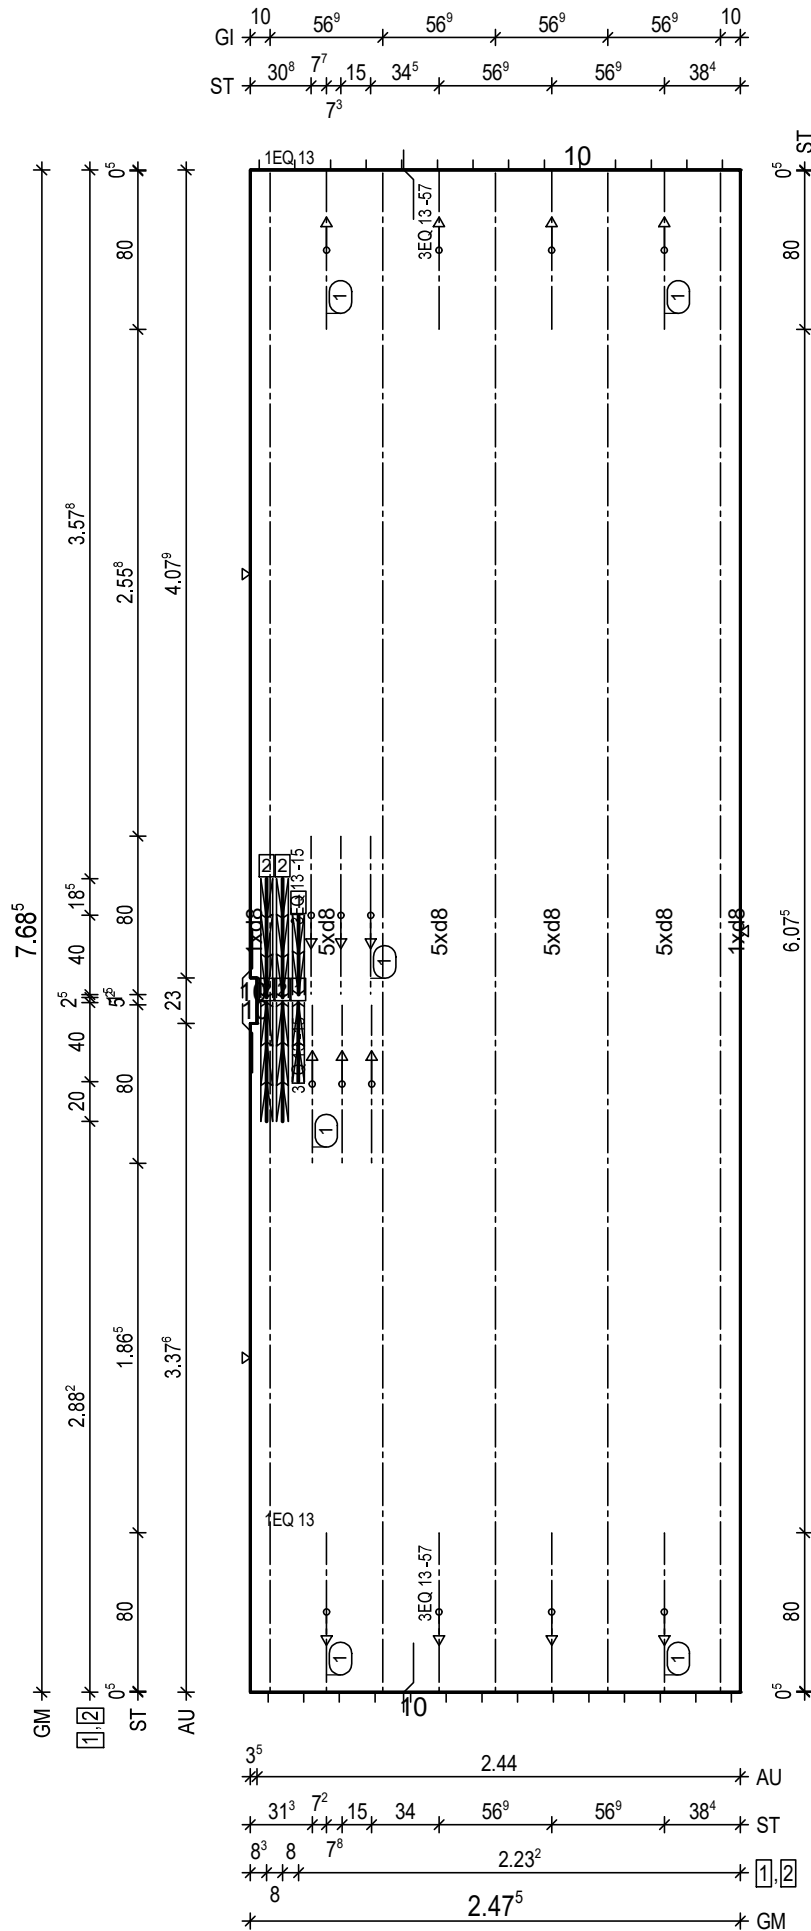H/B = 420 / 297 [0.12m²]

PLANBAR

PNr.: 297556D25

Pos: 6

Beton: C25/30

Dicke: 0.060 m

Expositionsklassen: XC1/WO

Volumen: 1.09 m³

Gewicht: 2.74 to

ANr 297556

AG.: Alfred Döpker GmbH & Co. KG

BH.: Weserhöfe


BV.: Weserhöfe, Grüne

BO.: D-28199 Bremen

Bea.: Coker

Maßstab: 1: 31

Dat.: 29.07.2021

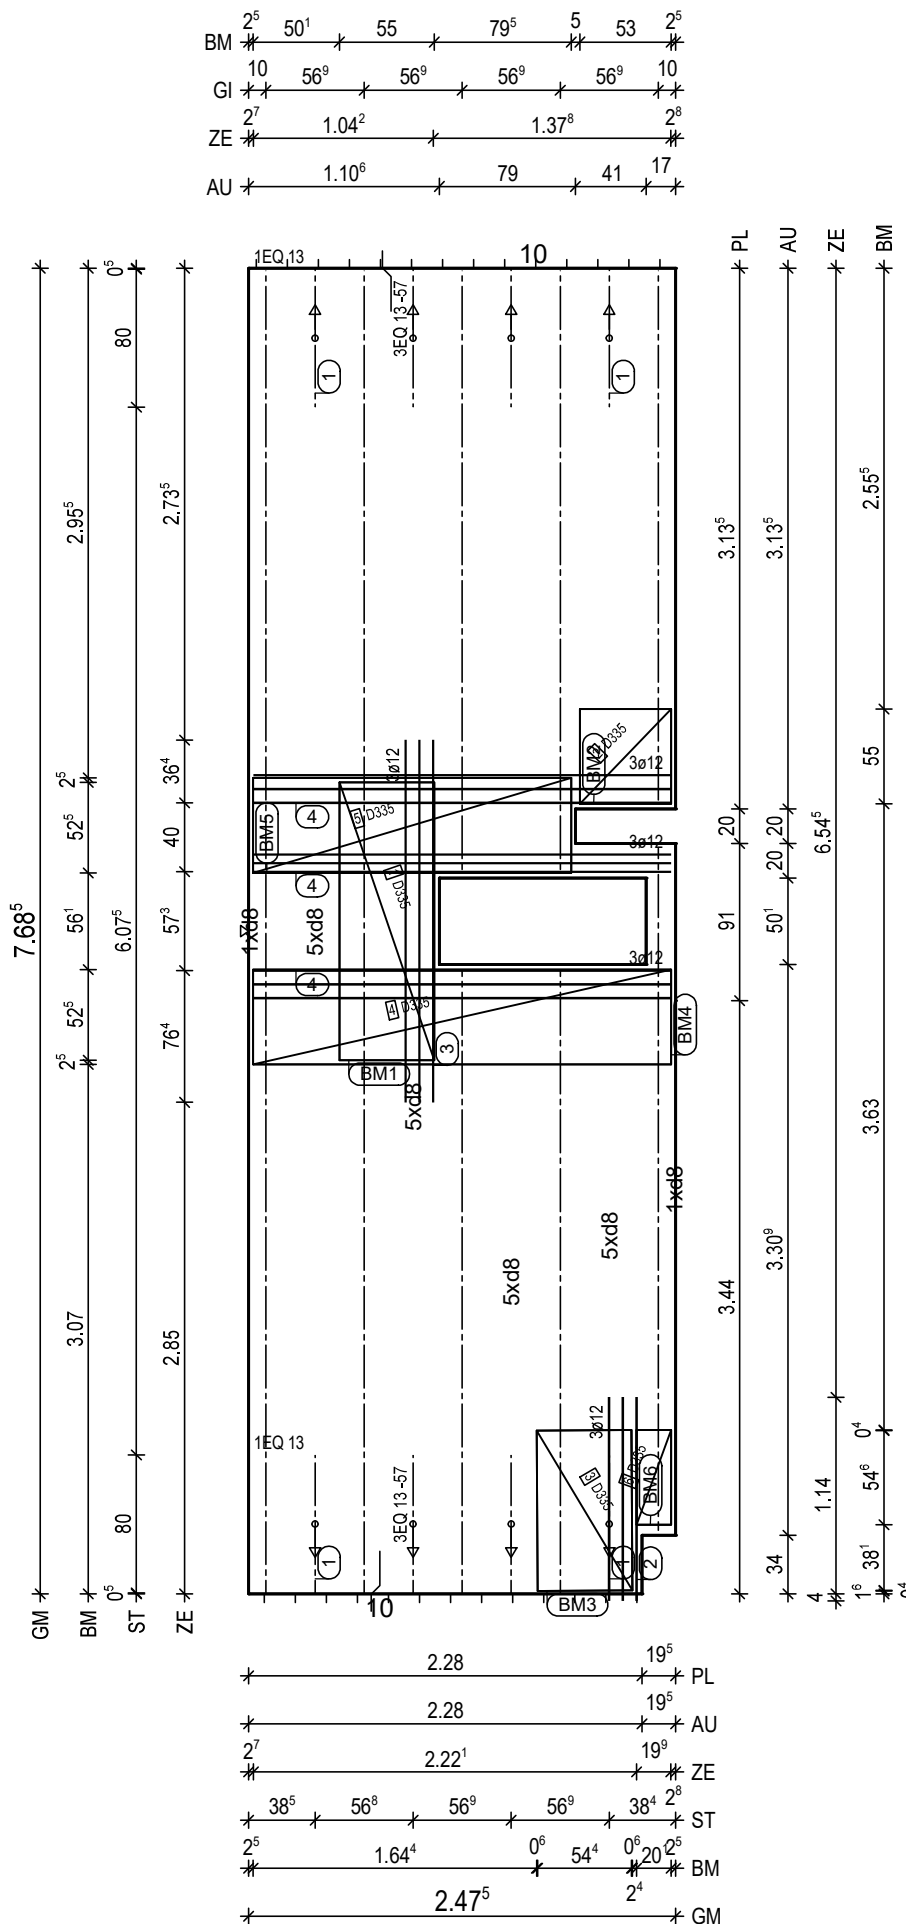

BitG: C25/30
Exp: XC1/WO
d : 6.0 cm
Fl : 18.24 m²

Bew : FDU6
c : 2.5 cm
as L*: 4.47 cm²/m
as Q*: 1.67 cm²/m
L* : 17 8/15-795
L* : 5 8/45-795
Q* : 17 6/50-242
Q* : 16 8/50-242

Git: 1 E 13 -396
Git: 1 E 13 -310
Git: 1 E 13 -361
Git: 2 E 13 -350
Git: 1 E 13 -361
Git: 2 E 13 -767

② 1x 3 12/8-118
③ 1x 3 12/8-210
④ 2x 3 12/8-242
④ 1x 3 12/5-242

① 2x 3 EQ 13/57-80
① 2x 1 EQ 13-80

BM1 1x
① D335,161x123
55

BM2 1x
② D335,53x123
55

BM3 1x
③ D335,93x123
55

13

BM4 1x
④ D335,243x123
55

13

BM5 1x
⑤ D335,185x123
55

13

BM6 1x
⑥ D335,20x123
55

13

BF04

10

8.5

H/B = 420 / 297 [0.12m²]

PLANBAR

PNr.: 297556D25

Pos: 7

Beton: C25/30

Dicke: 0.060 m

Expositionsklassen: XC1/W0

Volumen: 0.48 m³

Gewicht: 1.20 to

ANr 297556

AG.: Alfred Döpker GmbH & Co. KG

BH.: Weserhöfe


BV.: Weserhöfe, Grüne

BO.: D-28199 Bremen

Bea.: Coker

Maßstab: 1: 19

Dat.: 29.07.2021

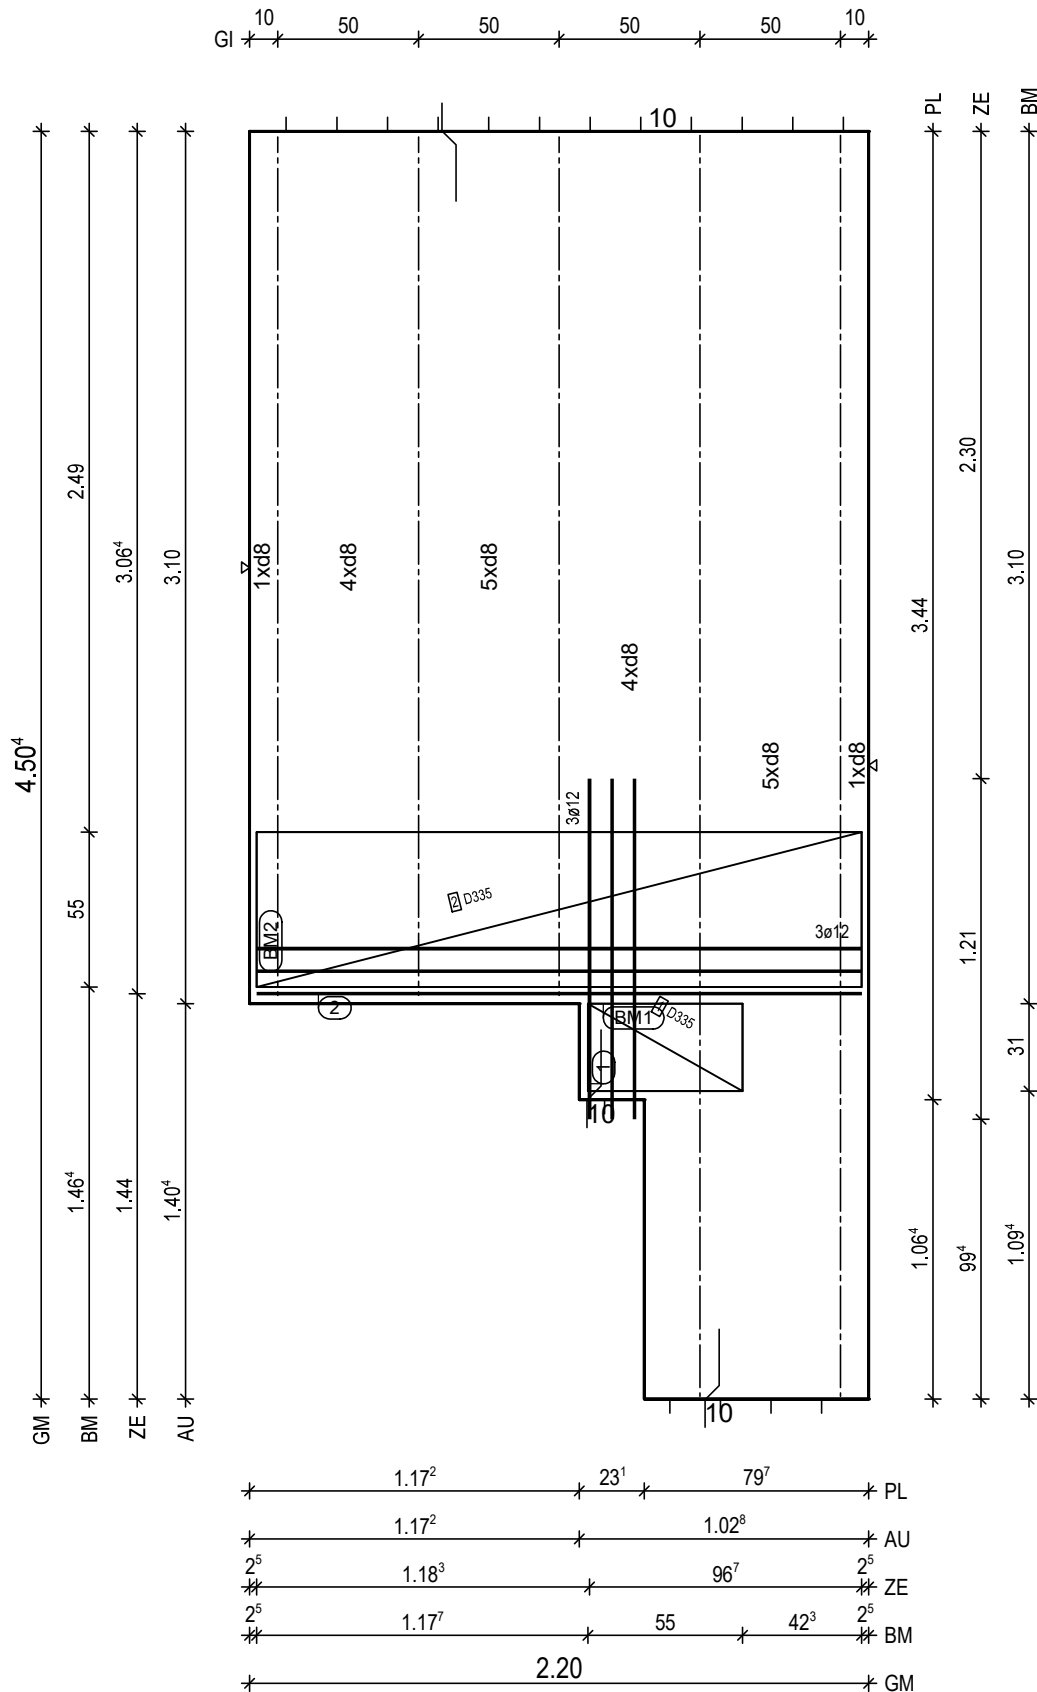

BitG: C25/30
Exp: XC1/W0
d: 6.0 cm
Fl: 8.02 m²

Bew: FDU6
c: 2.5 cm
as L*: 4.57 cm²/m
as Q*: 1.75 cm²/m
L*: 15 8/15-476
Q*: 5 8/45-476
Q*: 10 6/50-215
Q*: 10 8/50-215

Git: 2 E 13 -449
Git: 3 E 13 -306

① 1x 3 12/8-121
② 1x 3 12/8-215

BM1 1x
① D335,31x123

55 13

BM2 1x
② D335,215x123

55 13

BF04

10

H/B = 420 / 297 [0.12m²]

PLANBAR

PNr.: 297556D25

Pos: 8

Beton: C25/30

Dicke: 0.060 m

Expositionsklassen: XC1/W0

Volumen: 0.15 m3

Gewicht: 0.39 to

ANr 297556

AG.: Alfred Döpker GmbH & Co. KG

BH.: Weserhöfe


BV.: Weserhöfe, Grüne

BO.: D-28199 Bremen

Bea.: Coker

Maßstab: 1: 15

Dat.: 29.07.2021

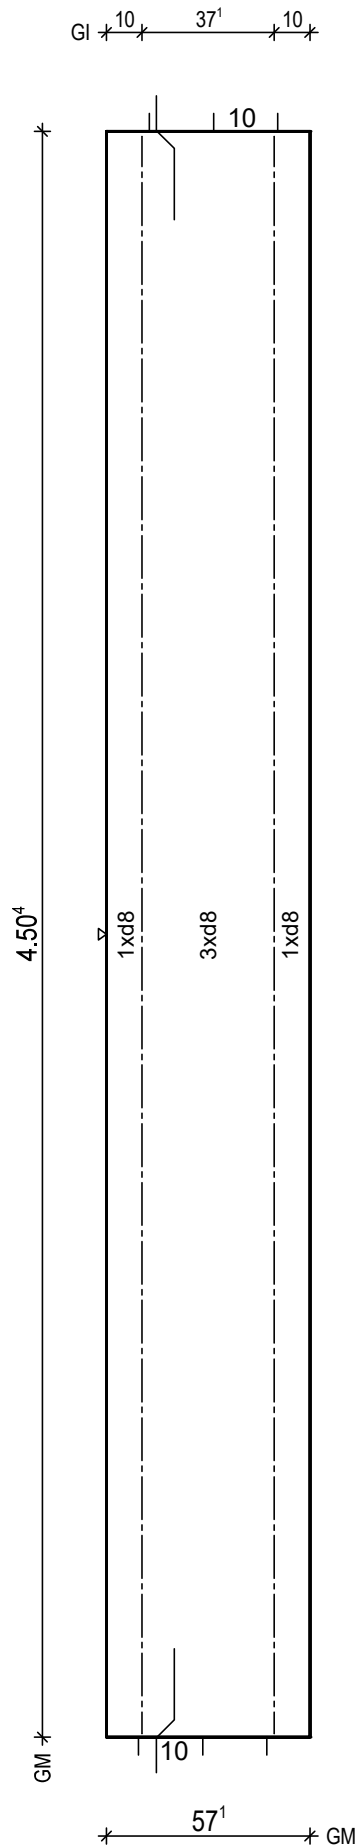

BTG: C25/30
Exp: XC1/W0
d: 6.0 cm
Fl: 2.57 m2

Bew: FDU6
c: 2.5 cm
as L*: 4.41 cm2/m
as Q*: 1.75 cm2/m
L*: 4 8/15-476
L*: 1 8-476
Q*: 10 6/50-52
Q*: 10 8/50-52

Git: 2 E 13 -449

BF04

10

H/B = 420 / 297 [0.12m²]

PLANBAR

PNr.: 297556D25

Pos: 9

Beton: C25/30

Dicke: 0.060 m

Expositionsklassen: XC1/W0

Volumen: 0.59 m3

Gewicht: 1.47 to

ANr 297556

AG.: Alfred Döpker GmbH & Co. KG

BH.: Weserhöfe


BV.: Weserhöfe, Grüne

BO.: D-28199 Bremen

Bea.: Coker

Maßstab: 1: 17

Dat.: 29.07.2021

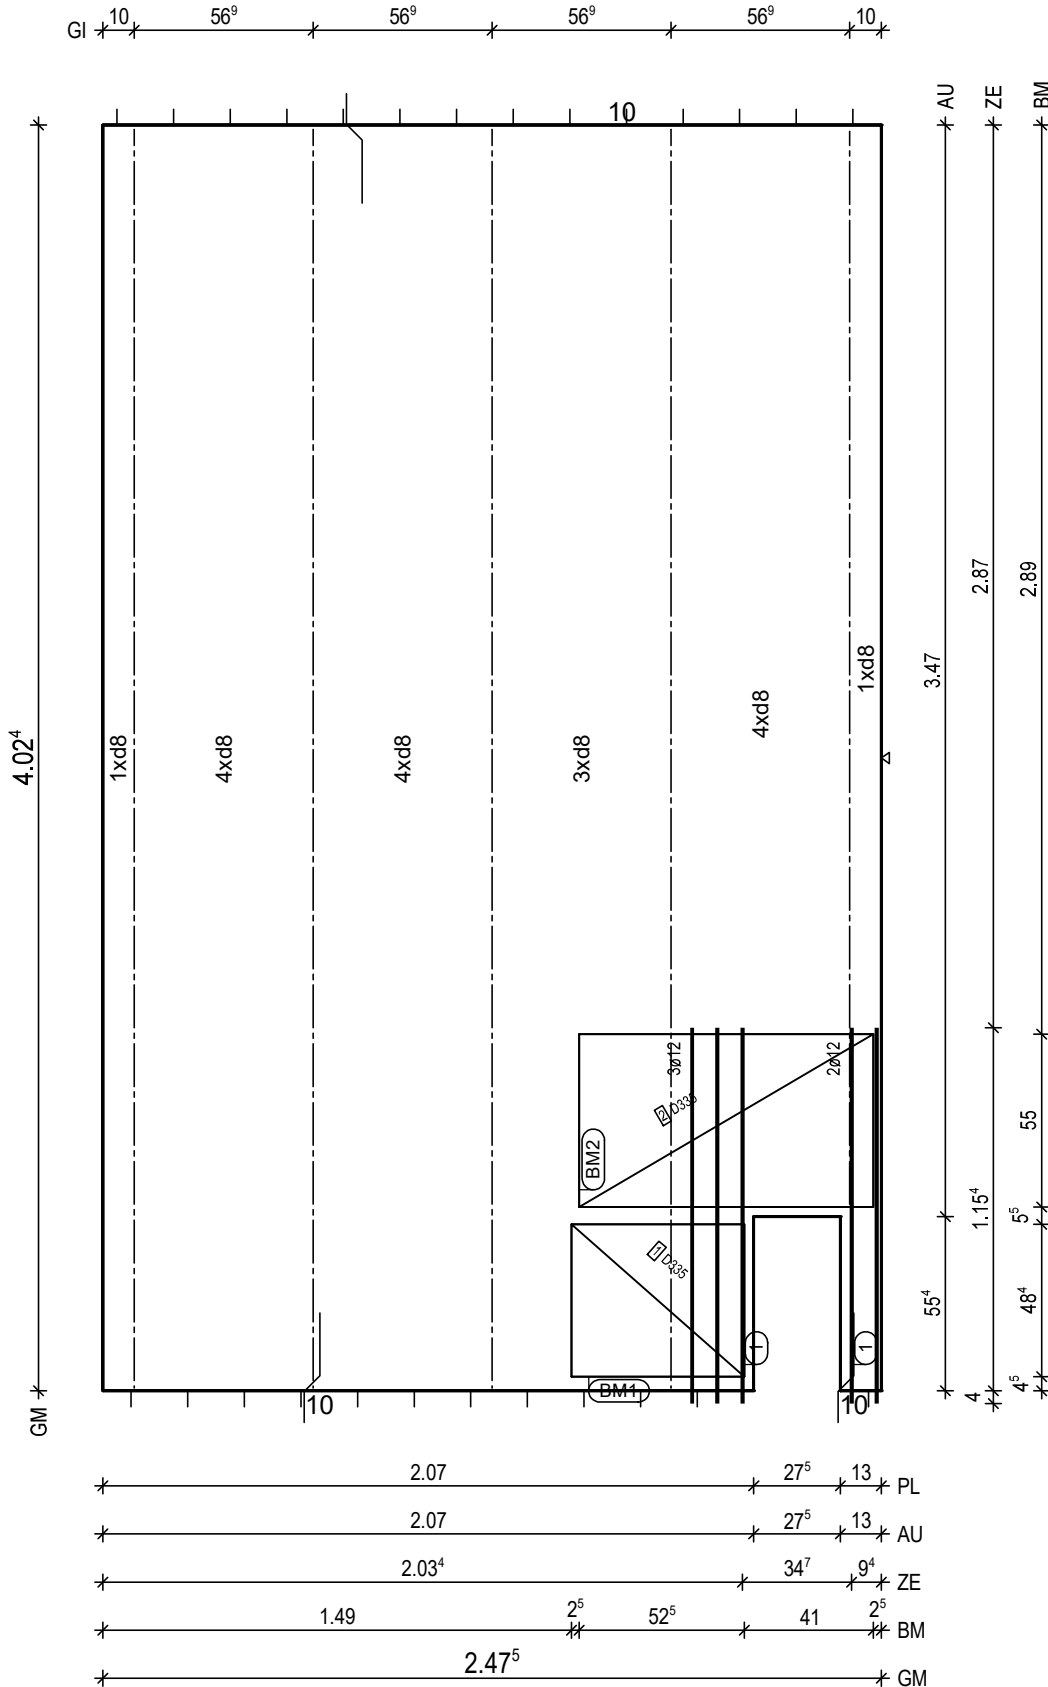

BtG: C25/30
Exp: XC1/W0
d: 6.0 cm
Fl: 9.81 m2

Bew: FDU4
c: 2.5 cm
as L*: 3.45 cm2/m
as Q*: 1.76 cm2/m
L*: 17 8/15-428
Q*: 9 6/50-242
Q*: 9 8/50-242

Git: 1 E 13 -343
Git: 4 E 13 -401

① 1x 3 12/8-119
② 1x 2 12/8-119

BM1 1x
① D335,48x123

55
13

BM2 1x
② D335,94x123

55
13

BF04


10
5

H/B = 420 / 297 [0.12m²]

PLANBAR

Figure 1 shows schematic representations of 12 trials for five groups: BM, GI, ZE, AU, and PL. Each group has a horizontal timeline with tick marks and numerical labels indicating specific time points or conditions. The labels are as follows:

- BM:** 63⁹, 45, 1.18³, 3
- GI:** 10, 52⁶, 52⁶, 52⁶, 52⁶, 10
- ZE:** 1.11³, 1.18⁹
- AU:** 1.14⁹, 1.15³
- PL:** 1.14⁹, 1.15³

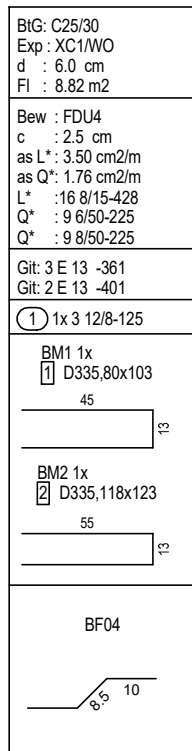

PNr.: 297556D25

Pos: 12

Beton: C25/30

Dicke: 0.060 m

Expositionsklassen: XC1/W0


Volumen: 0.24 m³

Gewicht: 0.61 to

ANr 297556
AG.: Alfred Döpker GmbH & Co. KG
BH.: Weserhöfe

BV.: Weserhöfe, Grüne
BO.: D-28199 Bremen
Bea.: Coker

Maßstab: 1: 11
Dat.: 29.07.2021

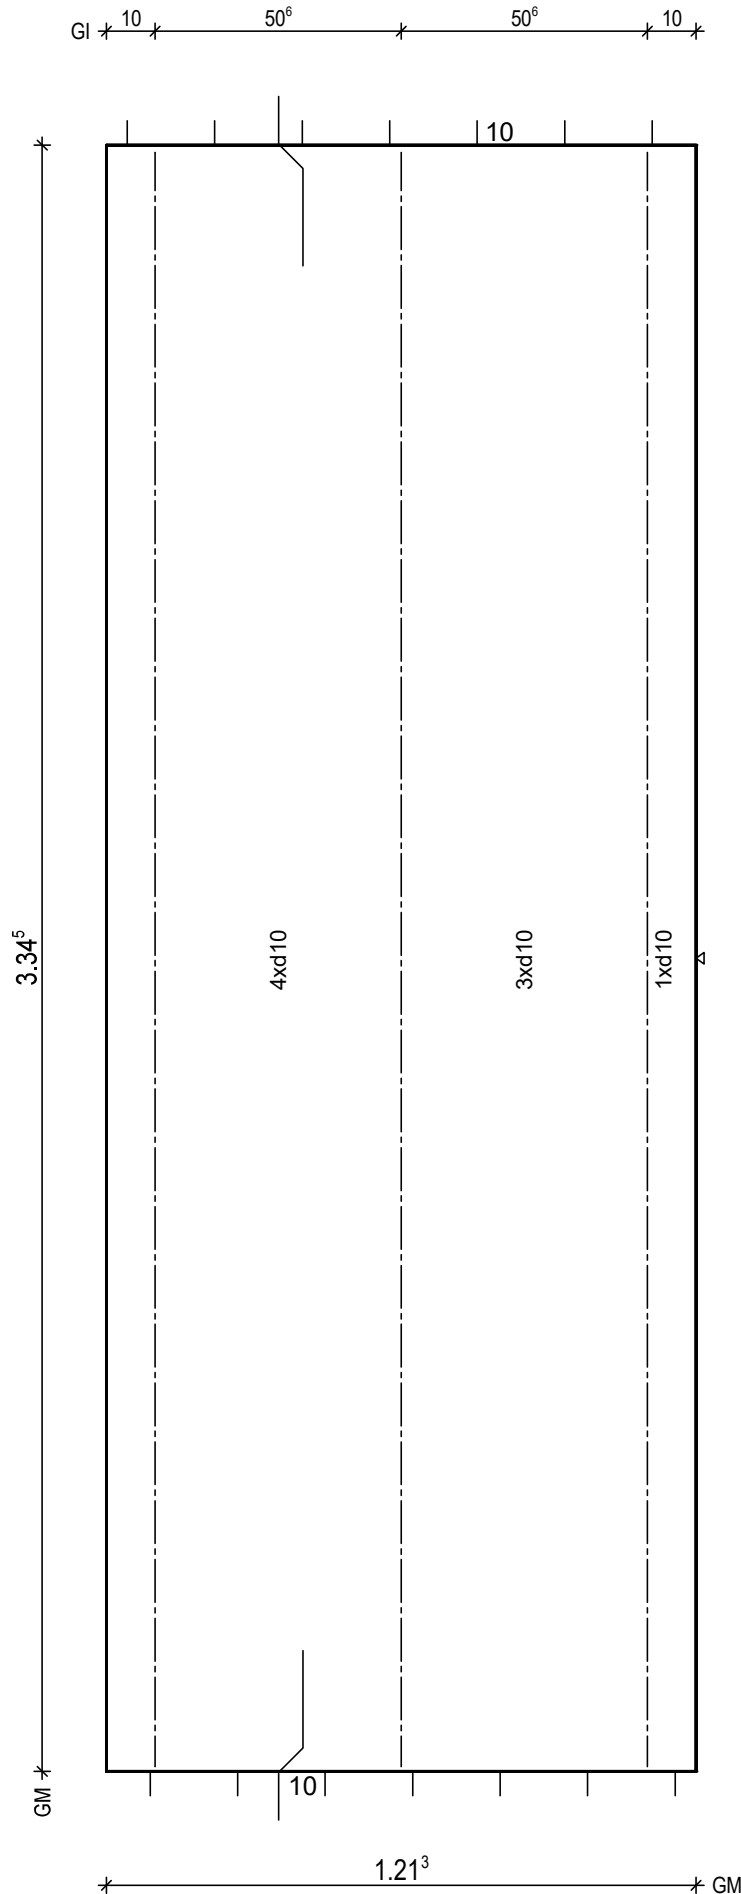

BtG: C25/30
Exp: XC1/W0
d: 6.0 cm
Fl: 4.06 m²

Bew: FDU7
c: 2.5 cm
as L*: 5.18 cm²/m
as Q*: 1.73 cm²/m
L*: 8 10/15-361
Q*: 8 6/50-116
Q*: 7 8/50-116

Git: 3 E 13 -333

BF04

10

PNr.: 297556D25

Pos: 13

Beton: C25/30

Dicke: 0.060 m

Expositionsklassen: XC1/W0

Volumen: 1.08 m³

Gewicht: 2.69 to

ANr 297556

AG.: Alfred Döpker GmbH & Co. KG

BH.: Weserhöfe


BV.: Weserhöfe, Grüne

BO.: D-28199 Bremen

Bea.: Coker

Maßstab: 1: 27

Dat.: 29.07.2021

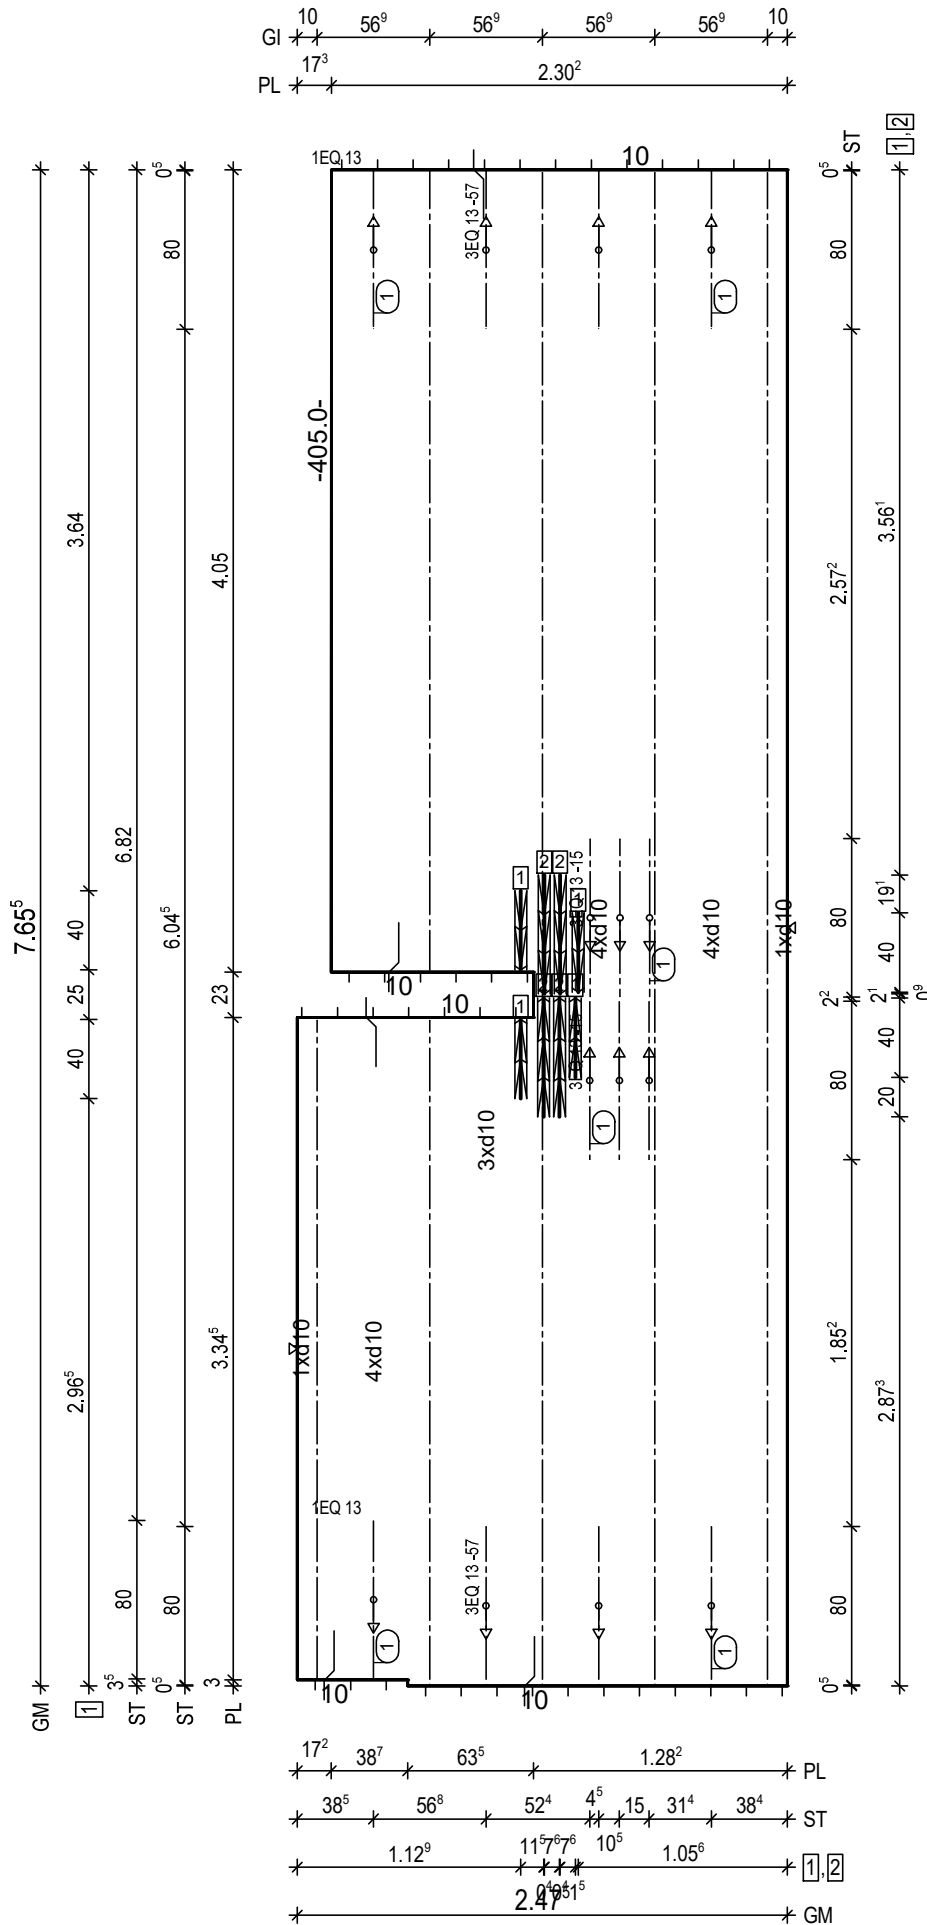H/B = 420 / 297 [0.12m²]

PLANBAR

PNr.: 297556D25

Pos: 14

Beton: C25/30

Dicke: 0.060 m

Expositionsklassen: XC1/W0

Volumen: 1.14 m³

Gewicht: 2.84 to

ANr 297556

AG.: Alfred Döpker GmbH & Co. KG

BH.: Weserhöfe


BV.: Weserhöfe, Grüne

BO.: D-28199 Bremen

Bea.: Coker

Maßstab: 1: 25

Dat.: 29.07.2021

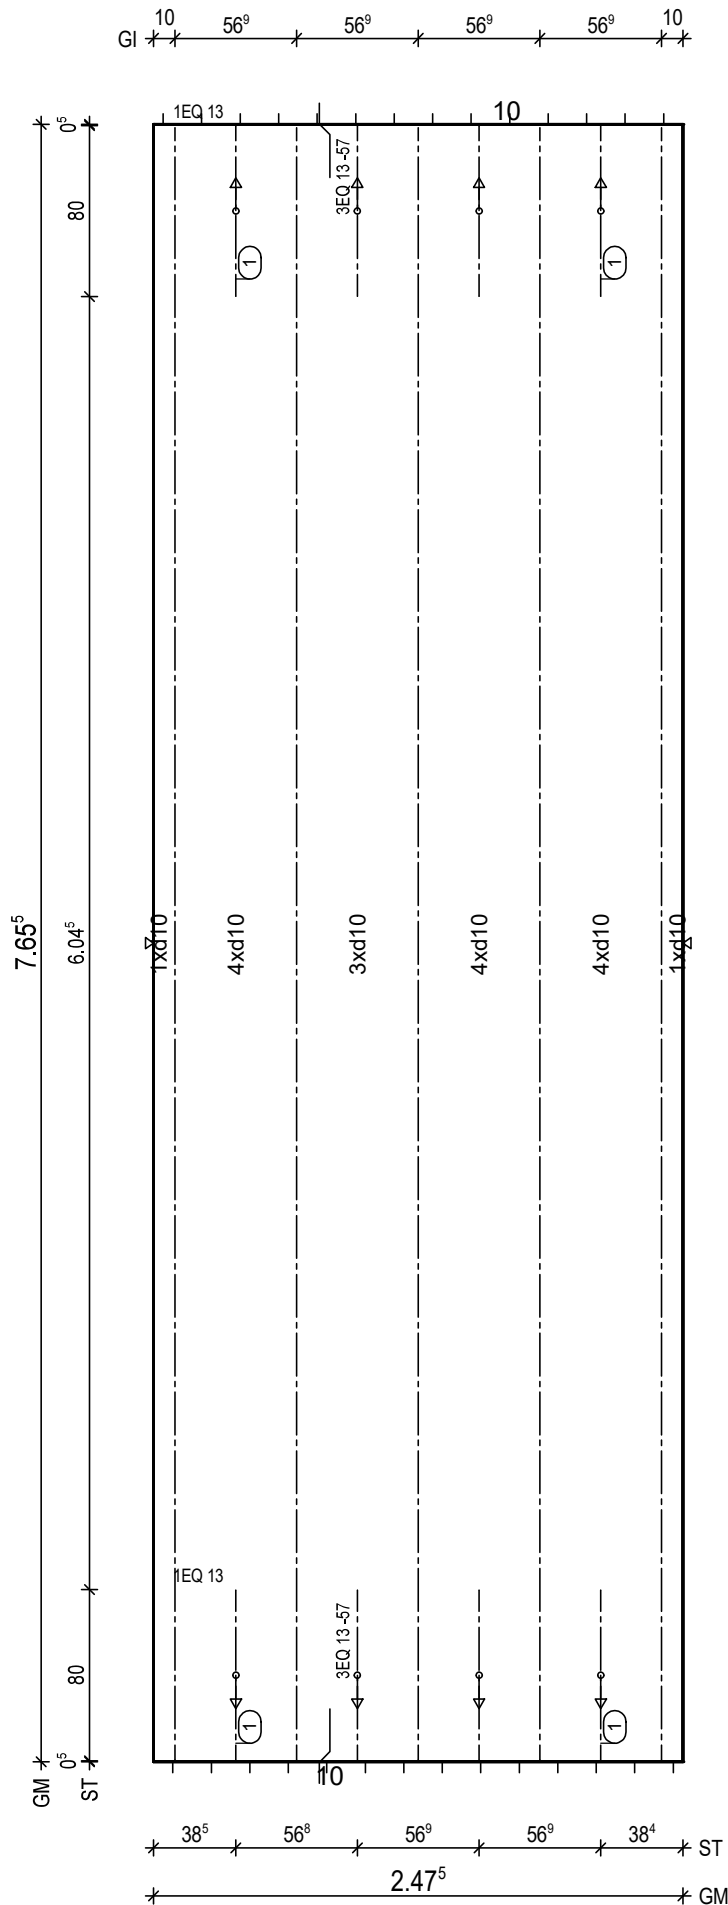

BtG: C25/30
Exp: XC1/W0
d: 6.0 cm
Fl: 18.95 m²

Bew: FDU7
c: 2.5 cm
as L*: 5.39 cm²/m
as Q*: 1.68 cm²/m
L*: 17 10/15-792
Q*: 17 6/50-242
Q*: 16 8/50-242

Git: 5 E 13 -764

① 2x 3 EQ 13/57-80
① 2x 1 EQ 13-80

BF04

10
5

H/B = 420 / 297 [0.12m²]

PLANBAR

PNr.: 297556D25

Pos: 15

Beton: C25/30

Dicke: 0.060 m

Expositionsklassen: XC1/WO

Volumen: 1.09 m³

Gewicht: 2.73 to

ANr 297556

AG.: Alfred Döpker GmbH & Co. KG

BH.: Weserhöfe

BV.: Weserhöfe, Grüne


BO.: D-28199 Bremen

Bea.: Coker

Maßstab: 1: 31

Dat.: 29.07.2021

BM	46 ²	2 ⁵	52 ⁵	34	52 ⁵	2 ⁵	57 ²
GI	10	56 ⁹	56 ⁹	56 ⁹	56 ⁹	10	
ZE	2 ⁸	97 ⁹	35 ²	1.08 ⁹	2 ³		
AU	1.04 ²	28	1.15 ²				
PL	1.04 ²	28	1.15 ²				

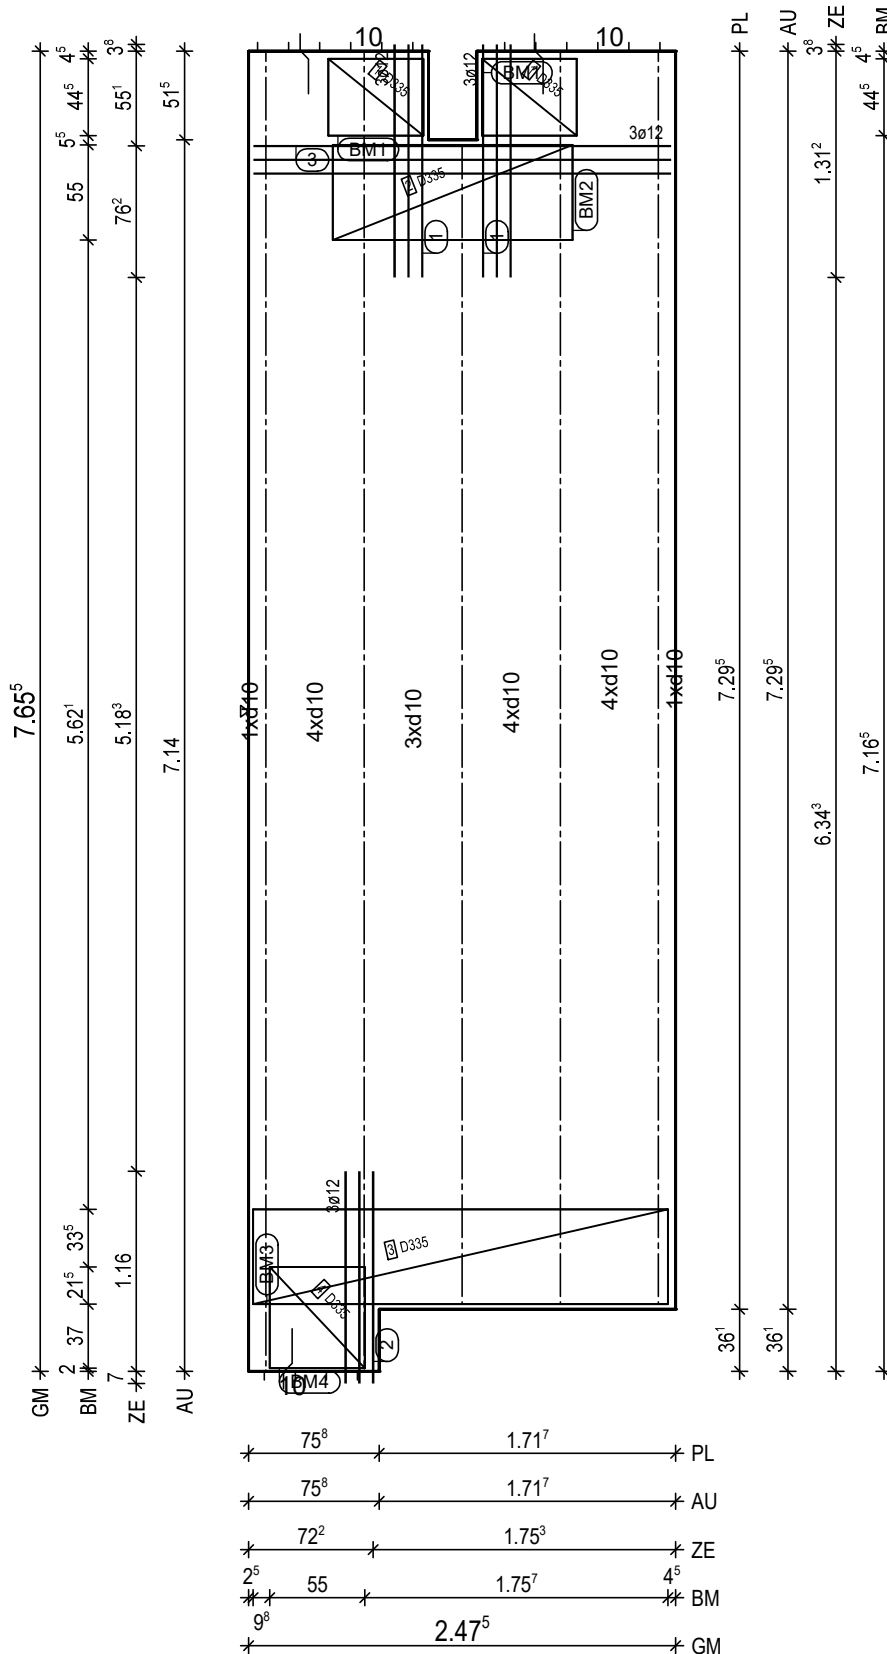H/B = 420 / 297 [0.12m²]

PLANBAR

PNr.: 297556D25

Pos: 16

Beton: C25/30

Dicke: 0.060 m

Expositionsklassen: XC1/W0

Volumen: 0.25 m3

Gewicht: 0.63 to

ANr 297556

AG.: Alfred Döpker GmbH & Co. KG

BH.: Weserhöfe


BV.: Weserhöfe, Grüne

BO.: D-28199 Bremen

Bea.: Coker

Maßstab: 1: 16

Dat.: 29.07.2021

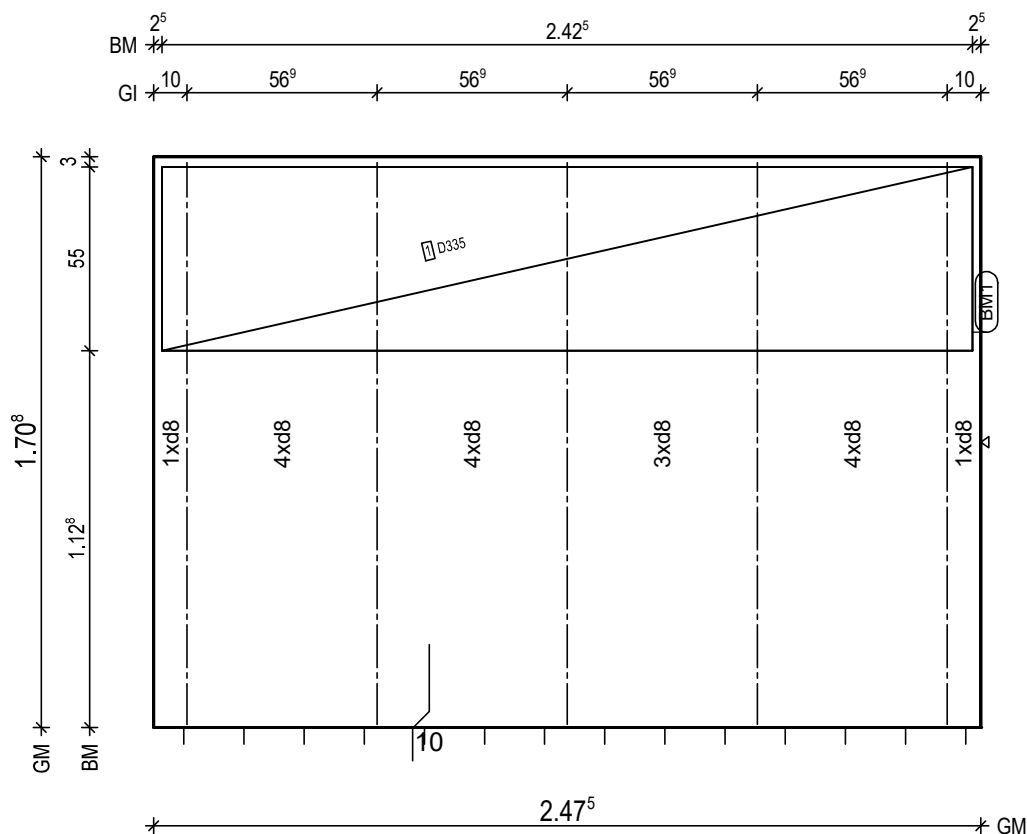

BTG: C25/30
Exp: XC1/W0
d: 6.0 cm
FI: 4.23 m2

Bew: FDU4
c: 2.5 cm
as L*: 3.45 cm2/m
as Q*: 2.01 cm2/m
L*: 17 8/15-183
Q*: 5 6/50-242
Q*: 4 8/50-242

Git: 5 E 13 -169

BM1 1x
1 D335,243x123

55
13

BF04

8.5
10

PNr.: 297556D25

Pos: 17

Beton: C25/30

Dicke: 0.060 m

Expositionsklassen: XC1/W0

Volumen: 0.25 m3

Gewicht: 0.63 to

ANr 297556

AG.: Alfred Döpker GmbH & Co. KG

BH.: Weserhöfe


BV.: Weserhöfe, Grüne

BO.: D-28199 Bremen

Bea.: Coker

Maßstab: 1: 16

Dat.: 29.07.2021

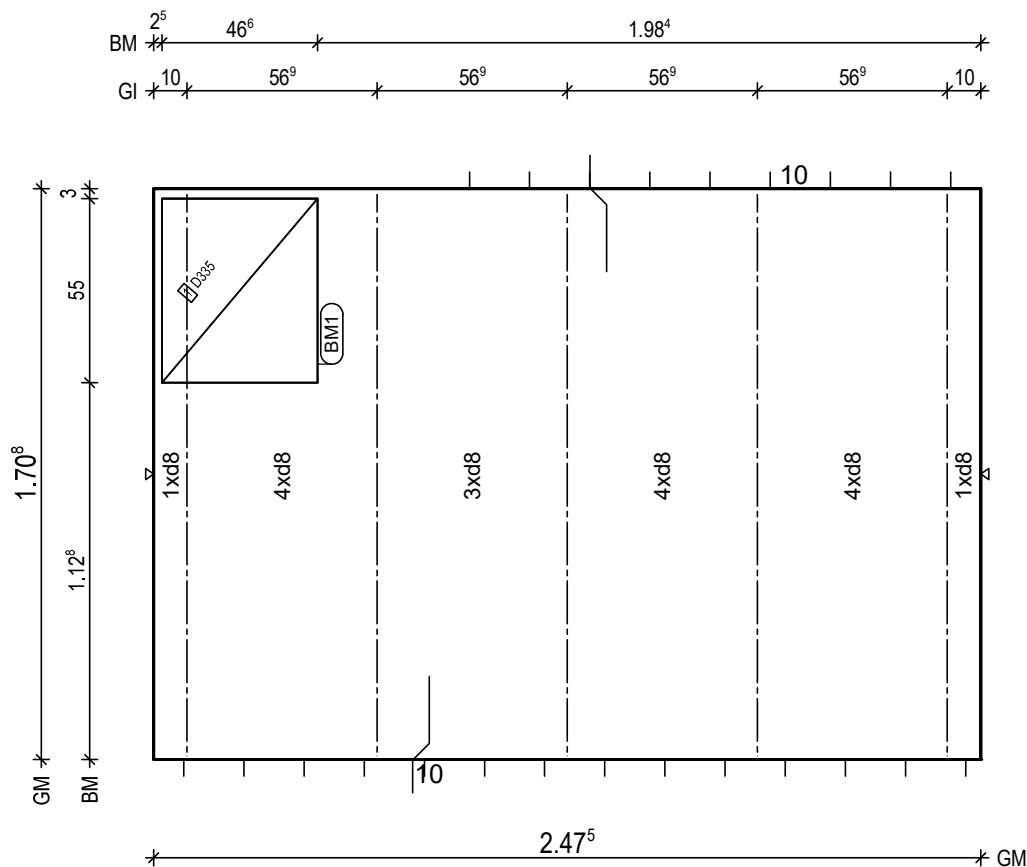

BitG: C25/30
Exp: XC1/W0
d: 6.0 cm
Fl: 4.23 m2

Bew: FDU4
c: 2.5 cm
as L*: 3.45 cm2/m
as Q*: 2.01 cm2/m
L*: 17 8/15-197
Q*: 5 6/50-242
Q*: 4 8/50-242

Git: 5 E 13 -169

BM1 1x
1 D335,47x123
55

13

BF04

8.5 10

PNr.: 297556D25

Pos: 18

Beton: C25/30

Dicke: 0.060 m

Expositionsklassen: XC1/W0

Volumen: 0.25 m3

Gewicht: 0.63 to

ANr 297556

AG.: Alfred Döpker GmbH & Co. KG

BH.: Weserhöfe


BV.: Weserhöfe, Grüne

BO.: D-28199 Bremen

Bea.: Coker

Maßstab: 1: 15

Dat.: 29.07.2021

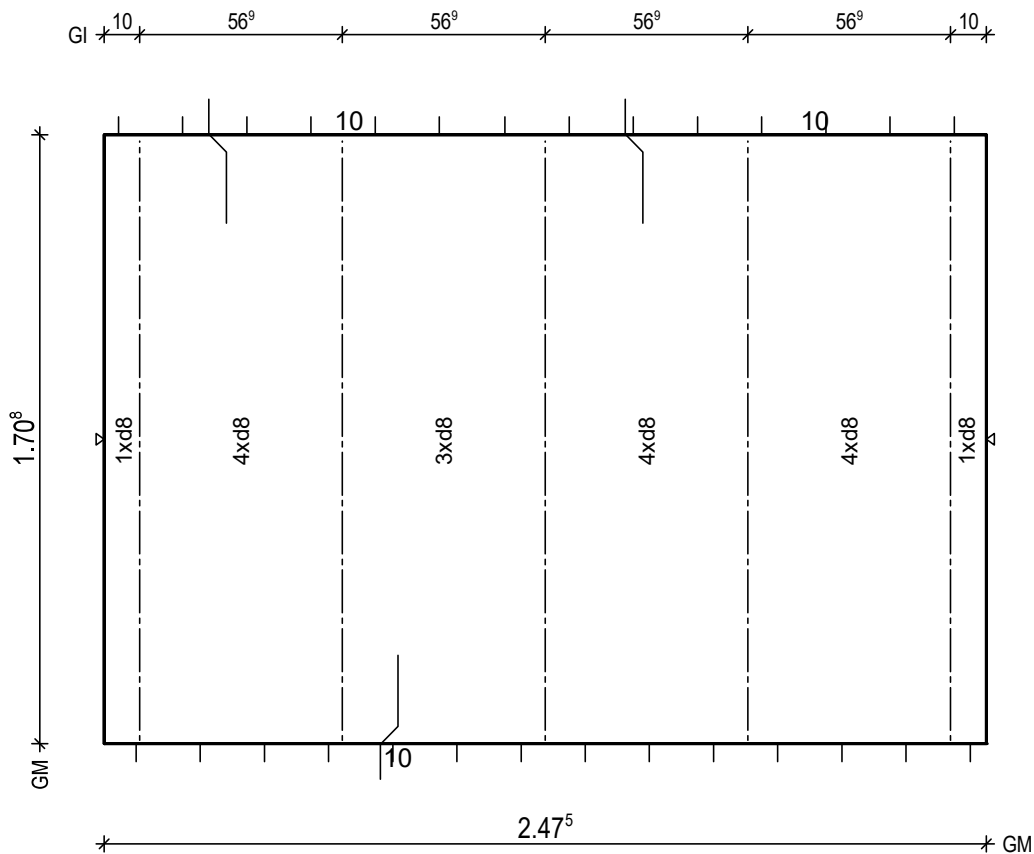


BtG: C25/30
Exp: XC1/W0
d: 6.0 cm
Fl: 4.23 m2

Bew: FDU4
c: 2.5 cm
as L*: 3.45 cm2/m
as Q*: 2.01 cm2/m
L*: 17 8/15-197
Q*: 5 6/50-242
Q*: 4 8/50-242

Git: 5 E 13 -169

BF04

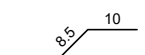

PNr.: 297556D25

Pos: 20

Beton: C25/30

Dicke: 0.060 m

Expositionsklassen: XC1/W0

Volumen: 0.09 m3

Gewicht: 0.21 to

ANr 297556

AG.: Alfred Döpker GmbH & Co. KG

BH.: Weserhöfe


BV.: Weserhöfe, Grüne

BO.: D-28199 Bremen

Bea.: Coker

Maßstab: 1: 6

Dat.: 29.07.2021

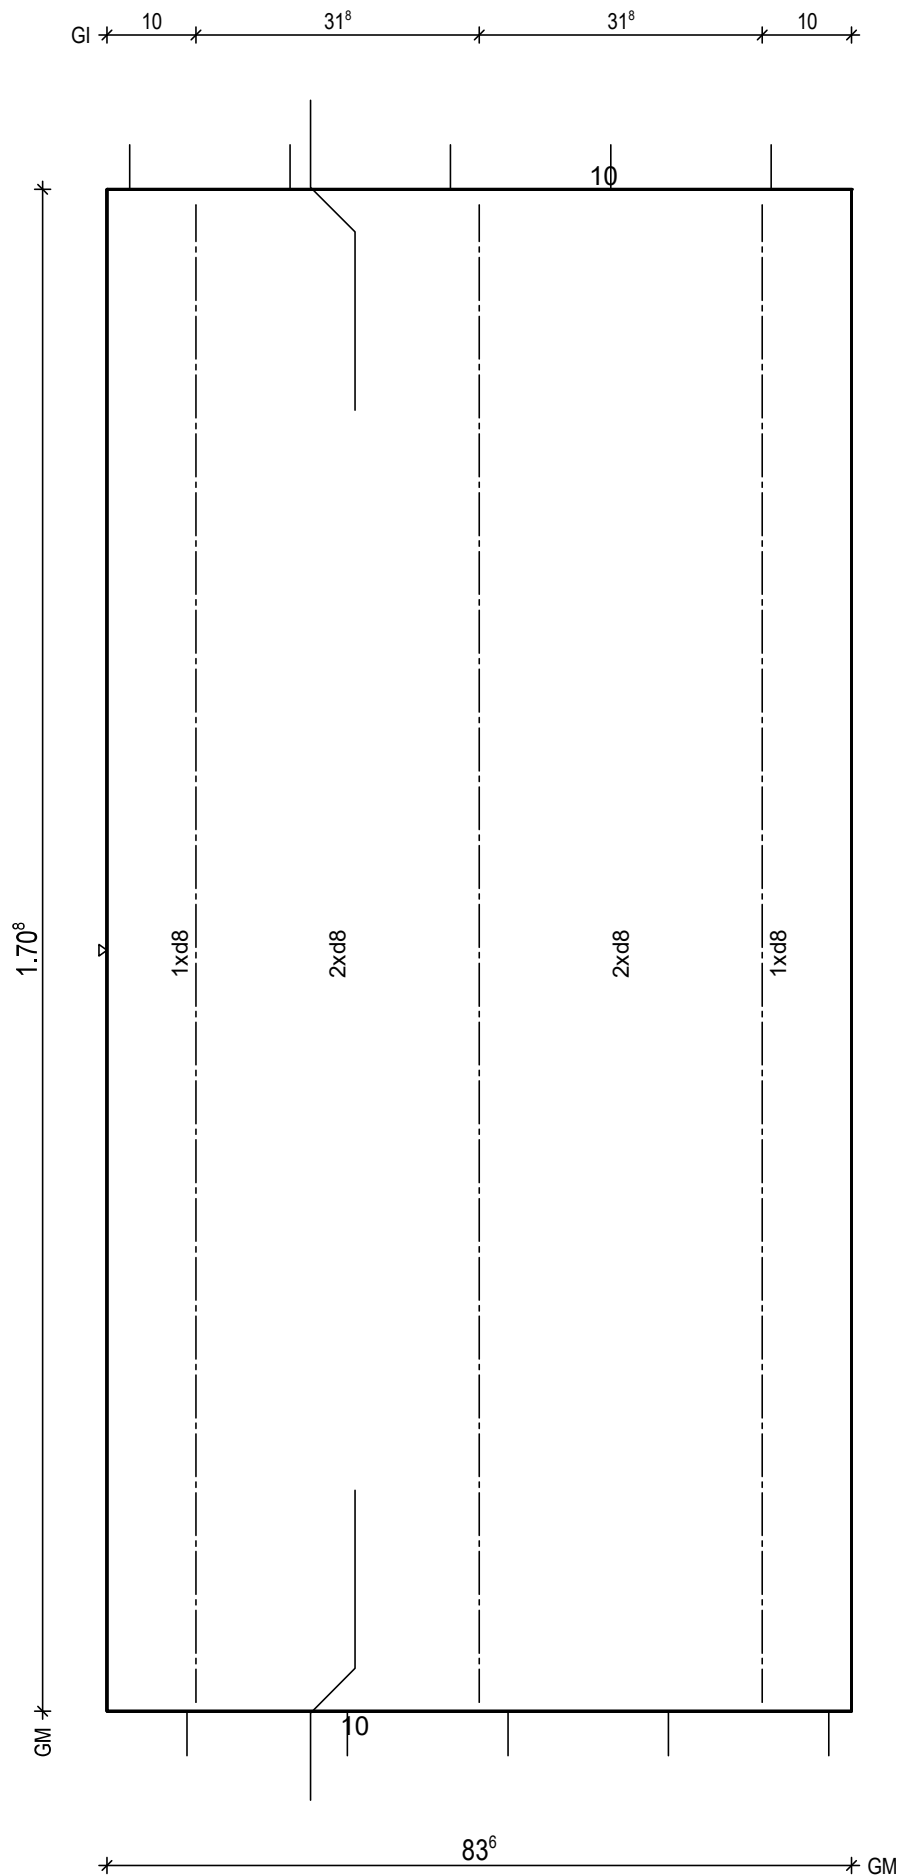

BtG: C25/30
Exp: XC1/W0
d: 6.0 cm
Fl: 1.43 m2

Bew: FDU4
c: 2.5 cm
as L*: 3.61 cm2/m
as Q*: 2.01 cm2/m
L*: 6 8/15-197
Q*: 5 6/50-78
Q*: 4 8/50-78

Git: 3 E 13 -169

BF04

8.5 10

H/B = 420 / 297 [0.12m²]

PLANBAR

PNr.: 297556D25

Pos: 21

Beton: C25/30

Dicke: 0.060 m

Expositionsklassen: XC1/W0

Volumen: 0.39 m3

Gewicht: 0.98 to

ANr 297556

AG.: Alfred Döpker GmbH & Co. KG

BH.: Weserhöfe


BV.: Weserhöfe, Grüne

BO.: D-28199 Bremen

Bea.: Coker

Maßstab: 1: 14

Dat.: 29.07.2021

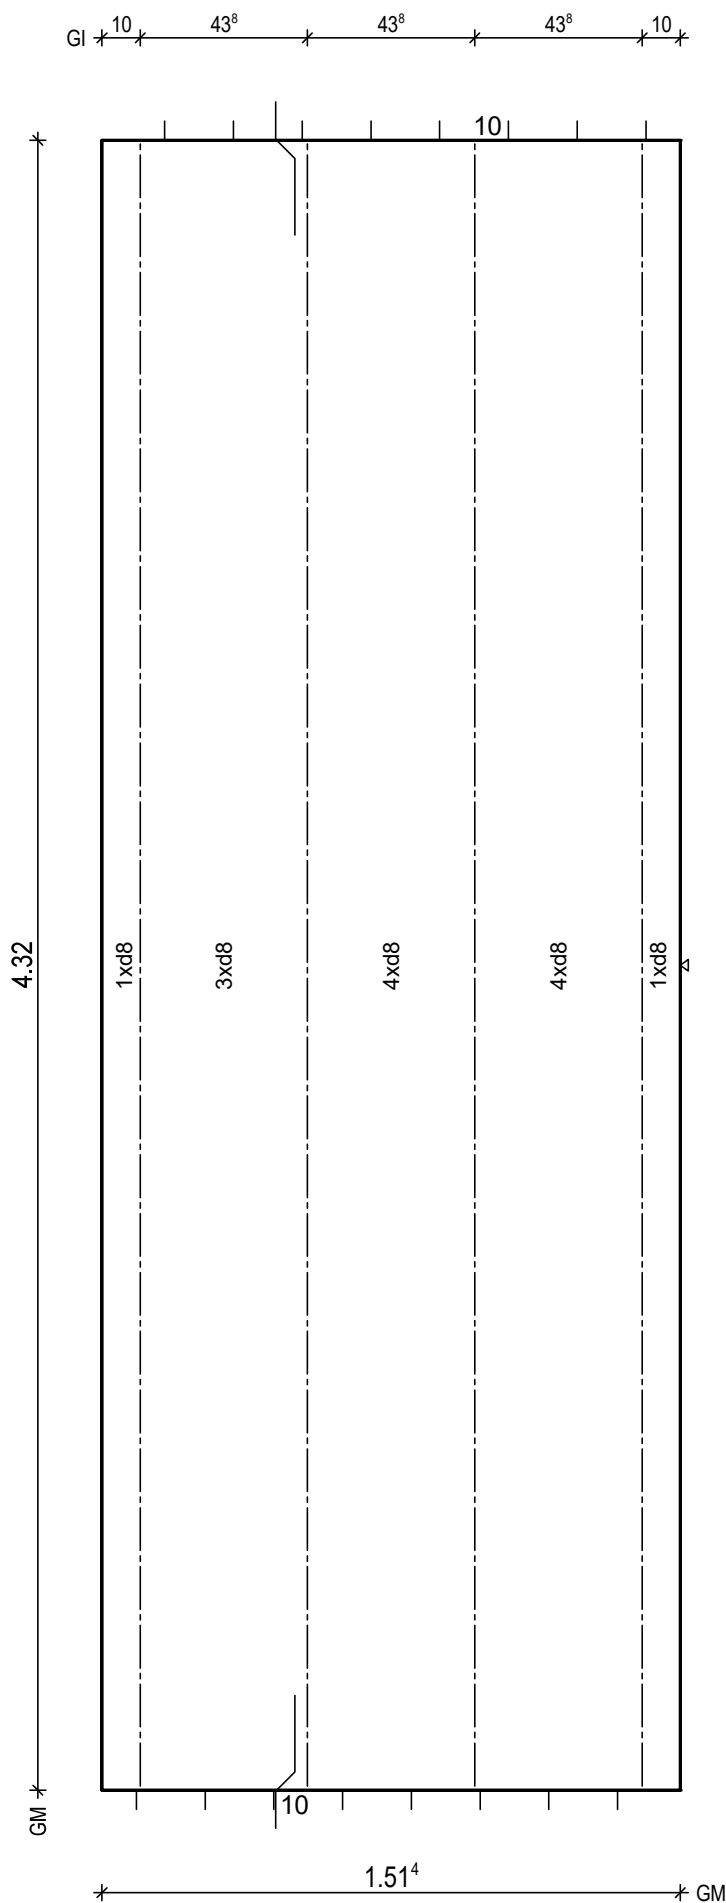

BTG: C25/30
Exp: XC1/W0
d: 6.0 cm
Fl: 6.54 m2

Bew: FDU5
c: 2.5 cm
as L*: 4.32 cm2/m
as Q*: 1.70 cm2/m
L*: 10 8/15-458
L*: 3 8/60-458
Q*: 10 6/50-146
Q*: 9 8/50-146

Git: 4 E 13 -431

BF04

10

H/B = 420 / 297 [0.12m²]

PLANBAR

PNr.: 297556D25

Pos: 22

Beton: C25/30

Dicke: 0.060 m

Expositionsklassen: XC1/W0

Volumen: 0.64 m3

Gewicht: 1.60 to

ANr 297556

AG.: Alfred Döpker GmbH & Co. KG

BH.: Weserhöfe


BV.: Weserhöfe, Grüne

BO.: D-28199 Bremen

Bea.: Coker

Maßstab: 1: 15

Dat.: 29.07.2021

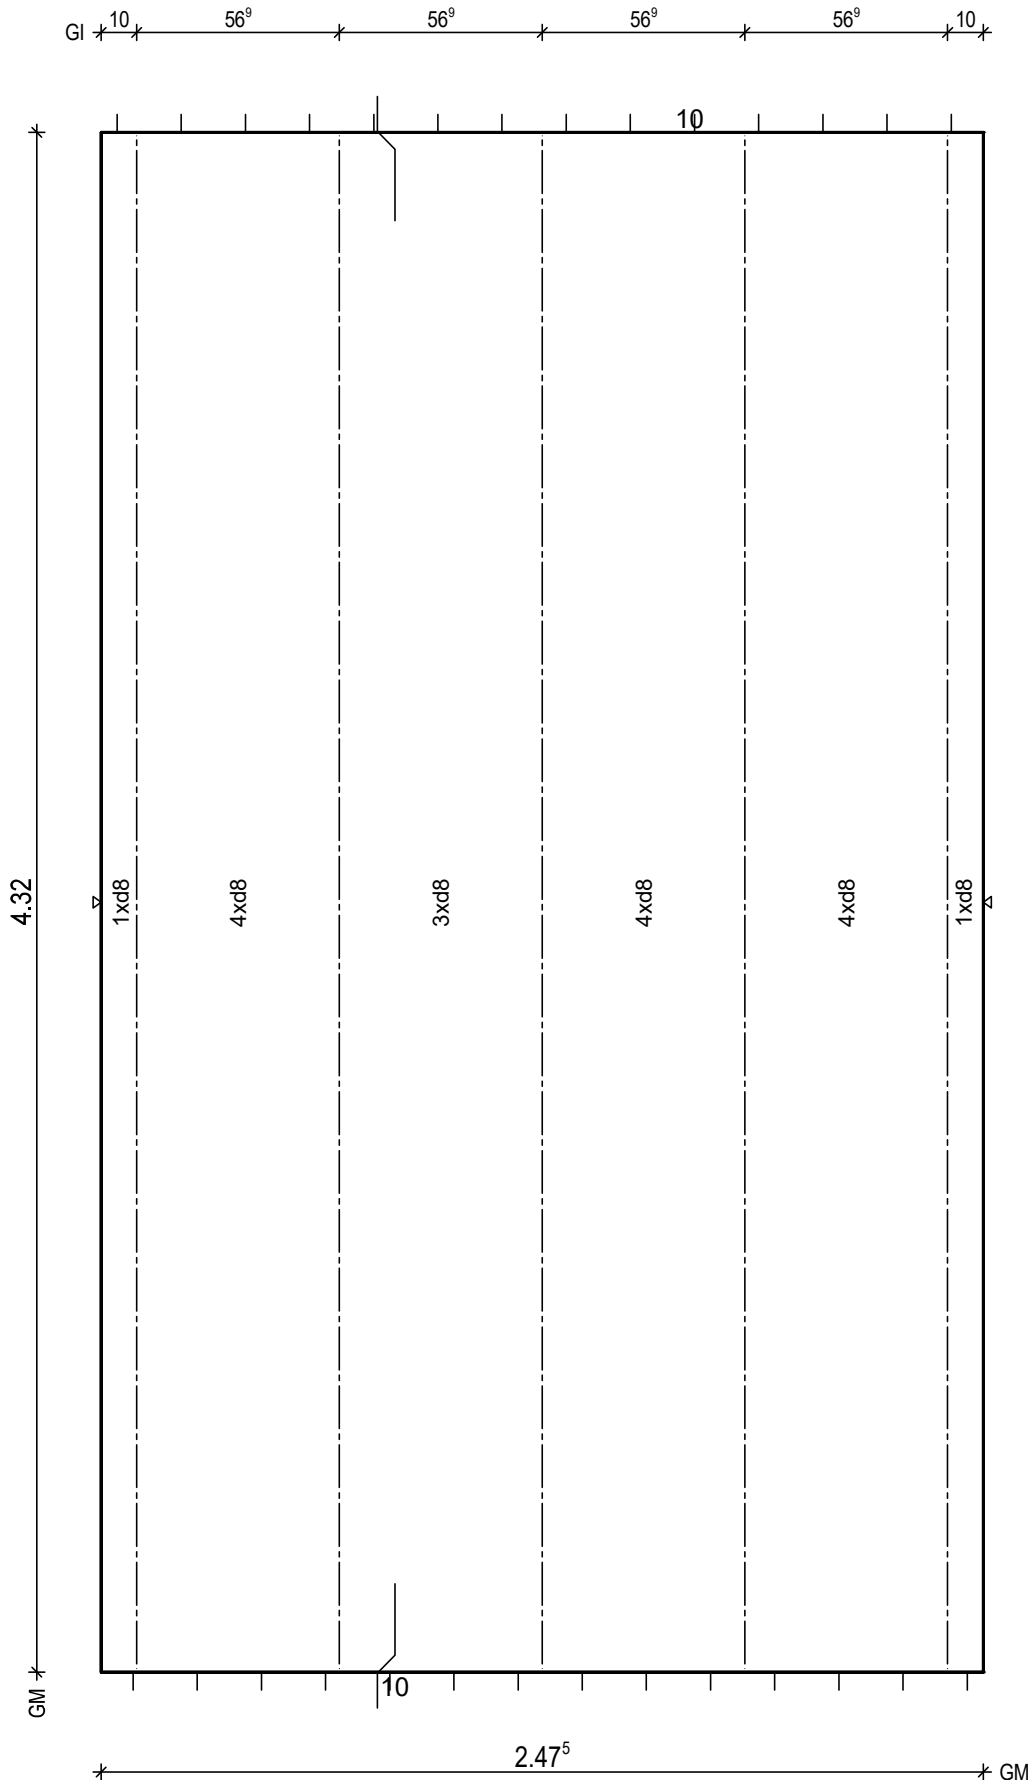

BtG: C25/30
Exp: XC1/W0
d: 6.0 cm
Fl: 10.69 m2

Bew: FDU4
c: 2.5 cm
as L*: 3.45 cm2/m
as Q*: 1.70 cm2/m
L*: 17 8/15-458
Q*: 10 6/50-242
Q*: 9 8/50-242

Git: 5 E 13 -431

BF04

10

PNr.: 297556D25

Pos: 23

Beton: C25/30

Dicke: 0.060 m

Expositionsklassen: XC1/W0

Volumen: 0.63 m3

Gewicht: 1.58 to

ANr 297556

AG.: Alfred Döpker GmbH & Co. KG

BH.: Weserhöfe


BV.: Weserhöfe, Grüne

BO.: D-28199 Bremen

Bea.: Coker

Maßstab: 1: 17

Dat.: 29.07.2021

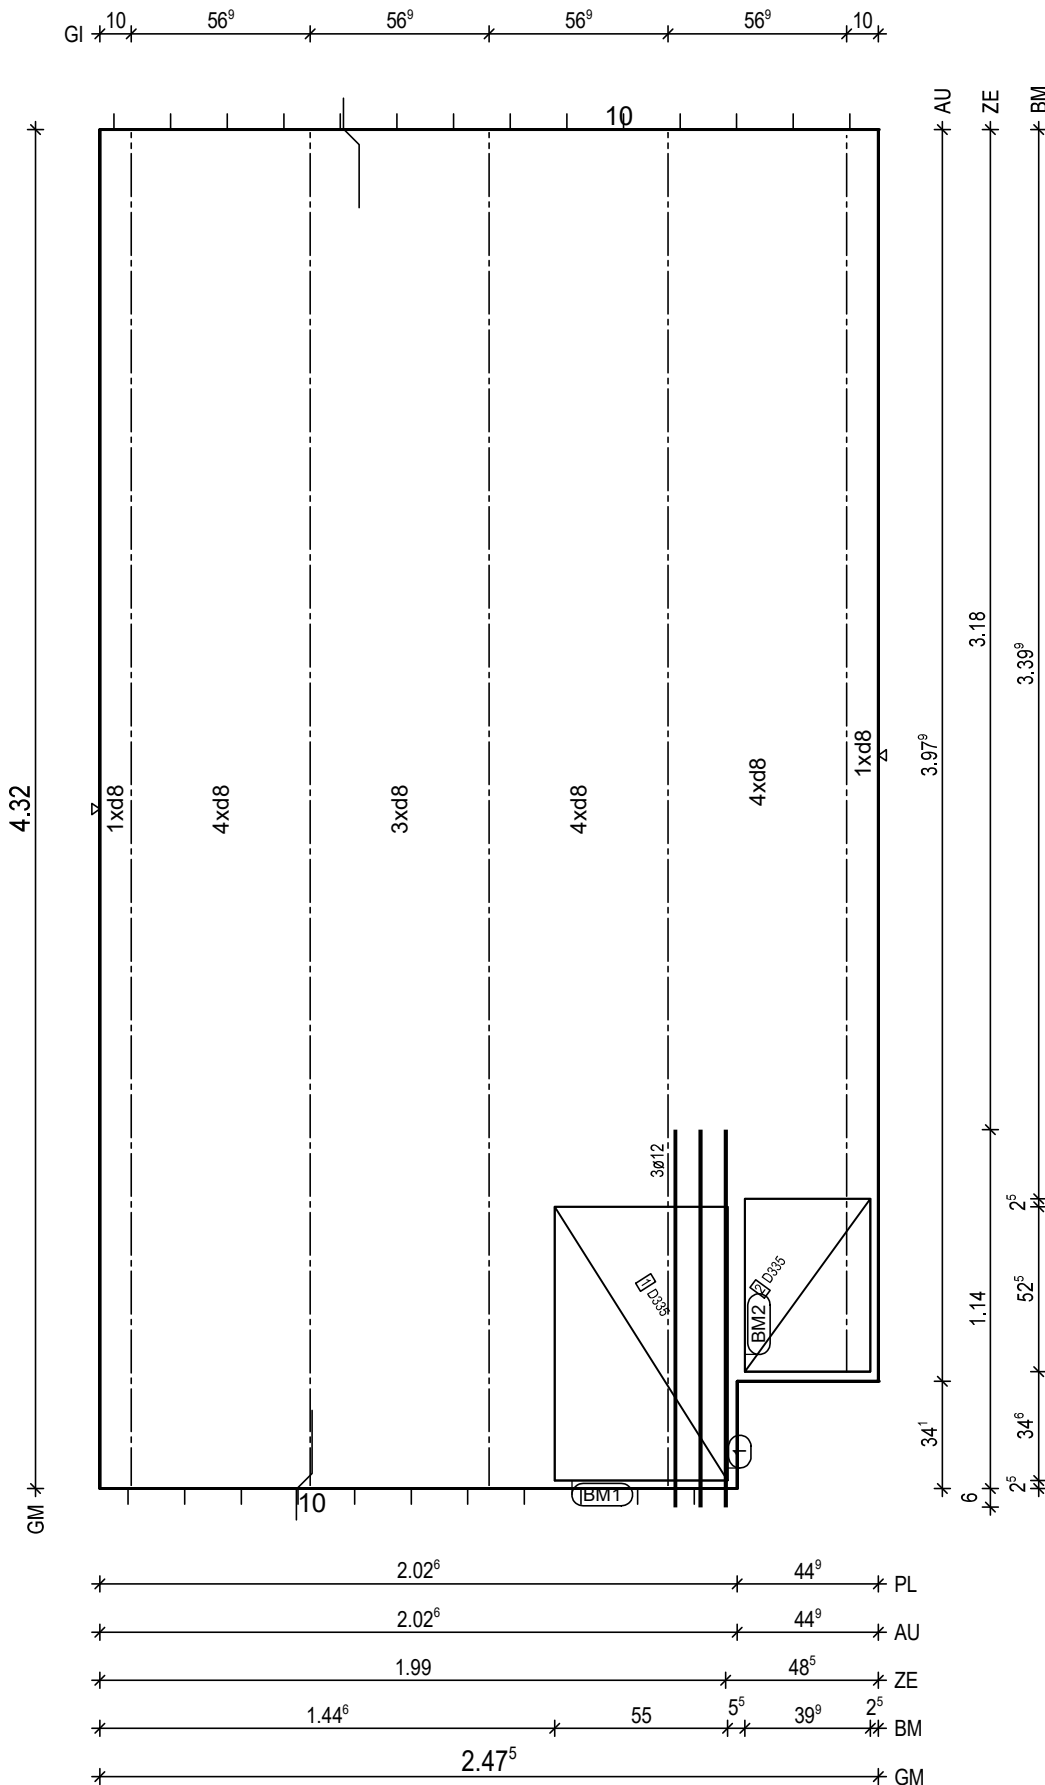

BtG: C25/30
Exp: XC1/W0
d: 6.0 cm
Fl: 10.54 m2

Bew: FDU4
c: 2.5 cm
as L*: 3.45 cm2/m
as Q*: 1.70 cm2/m
L*: 17 8/15-458
Q*: 10 6/50-242
Q*: 9 8/50-242

Git: 1 E 13 -394
Git: 4 E 13 -431

① 1x 3 12/8-120

BM1 1x
① D335,87x123

55

BM2 1x
② D335,40x123

55

BF04

10

H/B = 420 / 297 [0.12m²]

PLANBAR

PNr.: 297556D25

Pos: 24

Beton: C25/30

Dicke: 0.060 m

Expositionsklassen: XC1/W0

Volumen: 0.61 m3

Gewicht: 1.53 to

ANr 297556

AG.: Alfred Döpker GmbH & Co. KG

BH.: Weserhöfe


BV.: Weserhöfe, Grüne

BO.: D-28199 Bremen

Bea.: Coker

Maßstab: 1: 20

Dat.: 29.07.2021

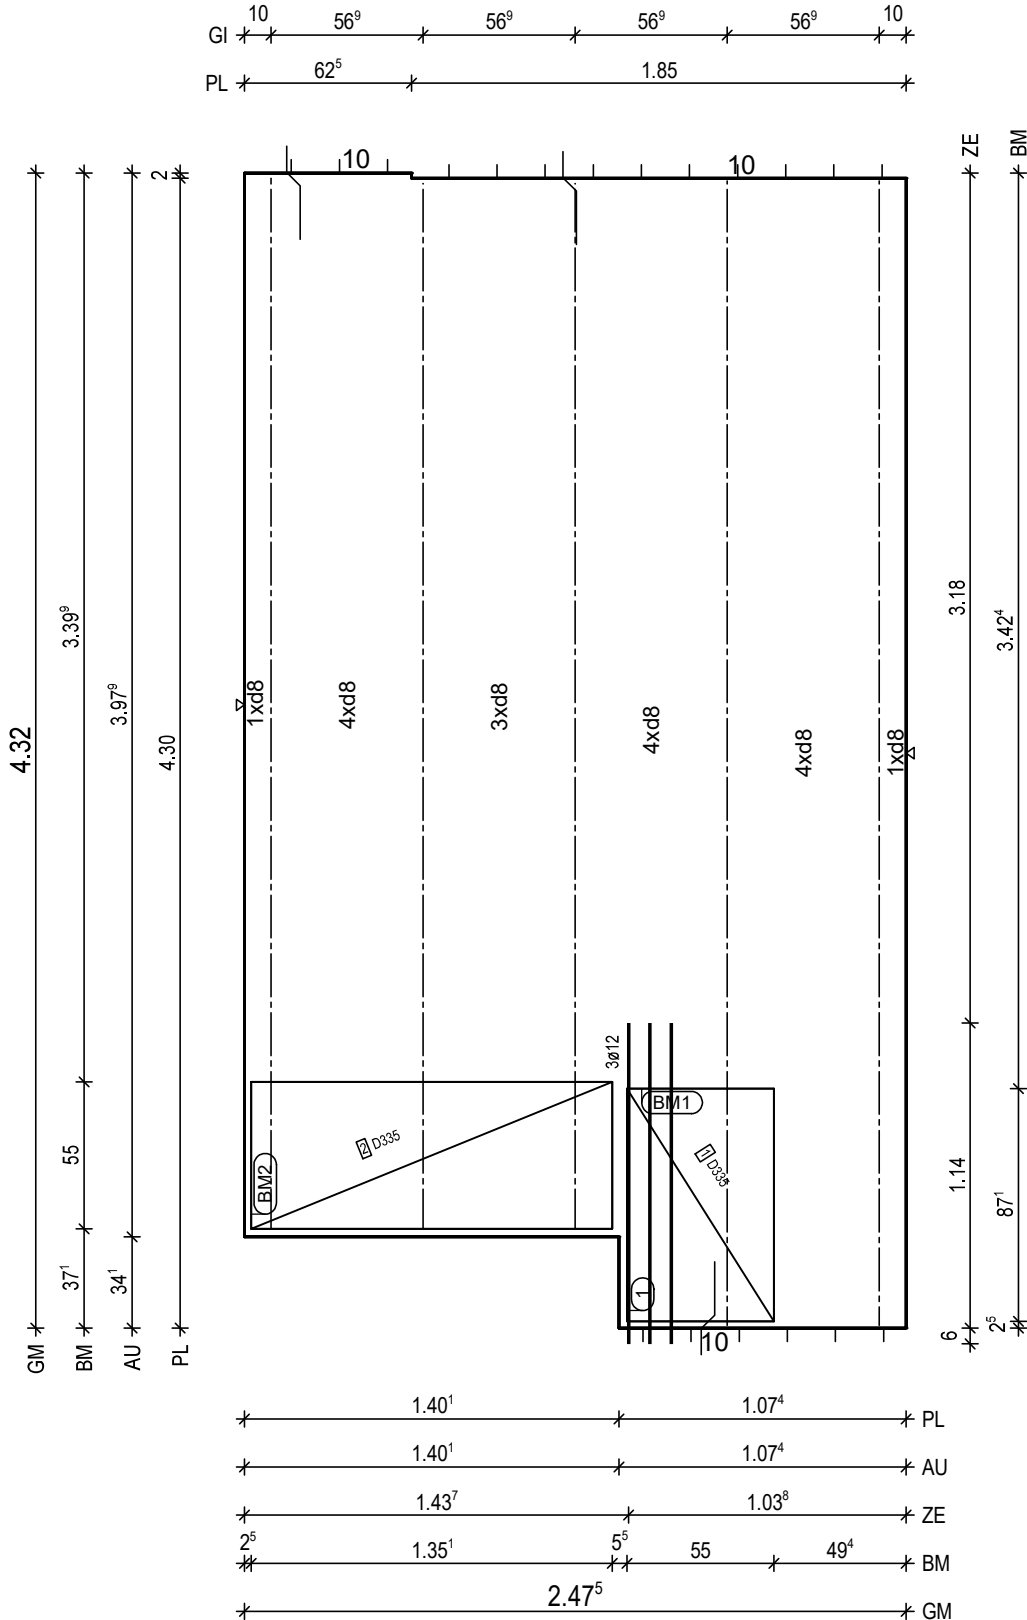

BtG: C25/30
Exp: XC1/W0
d: 6.0 cm
Fl: 10.18 m2

Bew: FDU4
c: 2.5 cm
as L*: 3.45 cm2/m
as Q*: 1.70 cm2/m
L*: 17 8/15-456
Q*: 10 6/50-242
Q*: 9 8/50-242

Git: 2 E 13 -429
Git: 2 E 13 -392
Git: 1 E 13 -394

① 1x 3 12/8-120

BM1 1x
① D335,87x123

55
13

BM2 1x
② D335,135x123

55
13

BF04

10
5

H/B = 420 / 297 [0.12m²]

PLANBAR

PNr.: 297556D25

Pos: 26

Beton: C25/30

Dicke: 0.060 m

Expositionsklassen: XC1/W0

Volumen: 0.64 m3

Gewicht: 1.60 to

ANr 297556

AG.: Alfred Döpker GmbH & Co. KG

BH.: Weserhöfe


BV.: Weserhöfe, Grüne

BO.: D-28199 Bremen

Bea.: Coker

Maßstab: 1: 15

Dat.: 29.07.2021

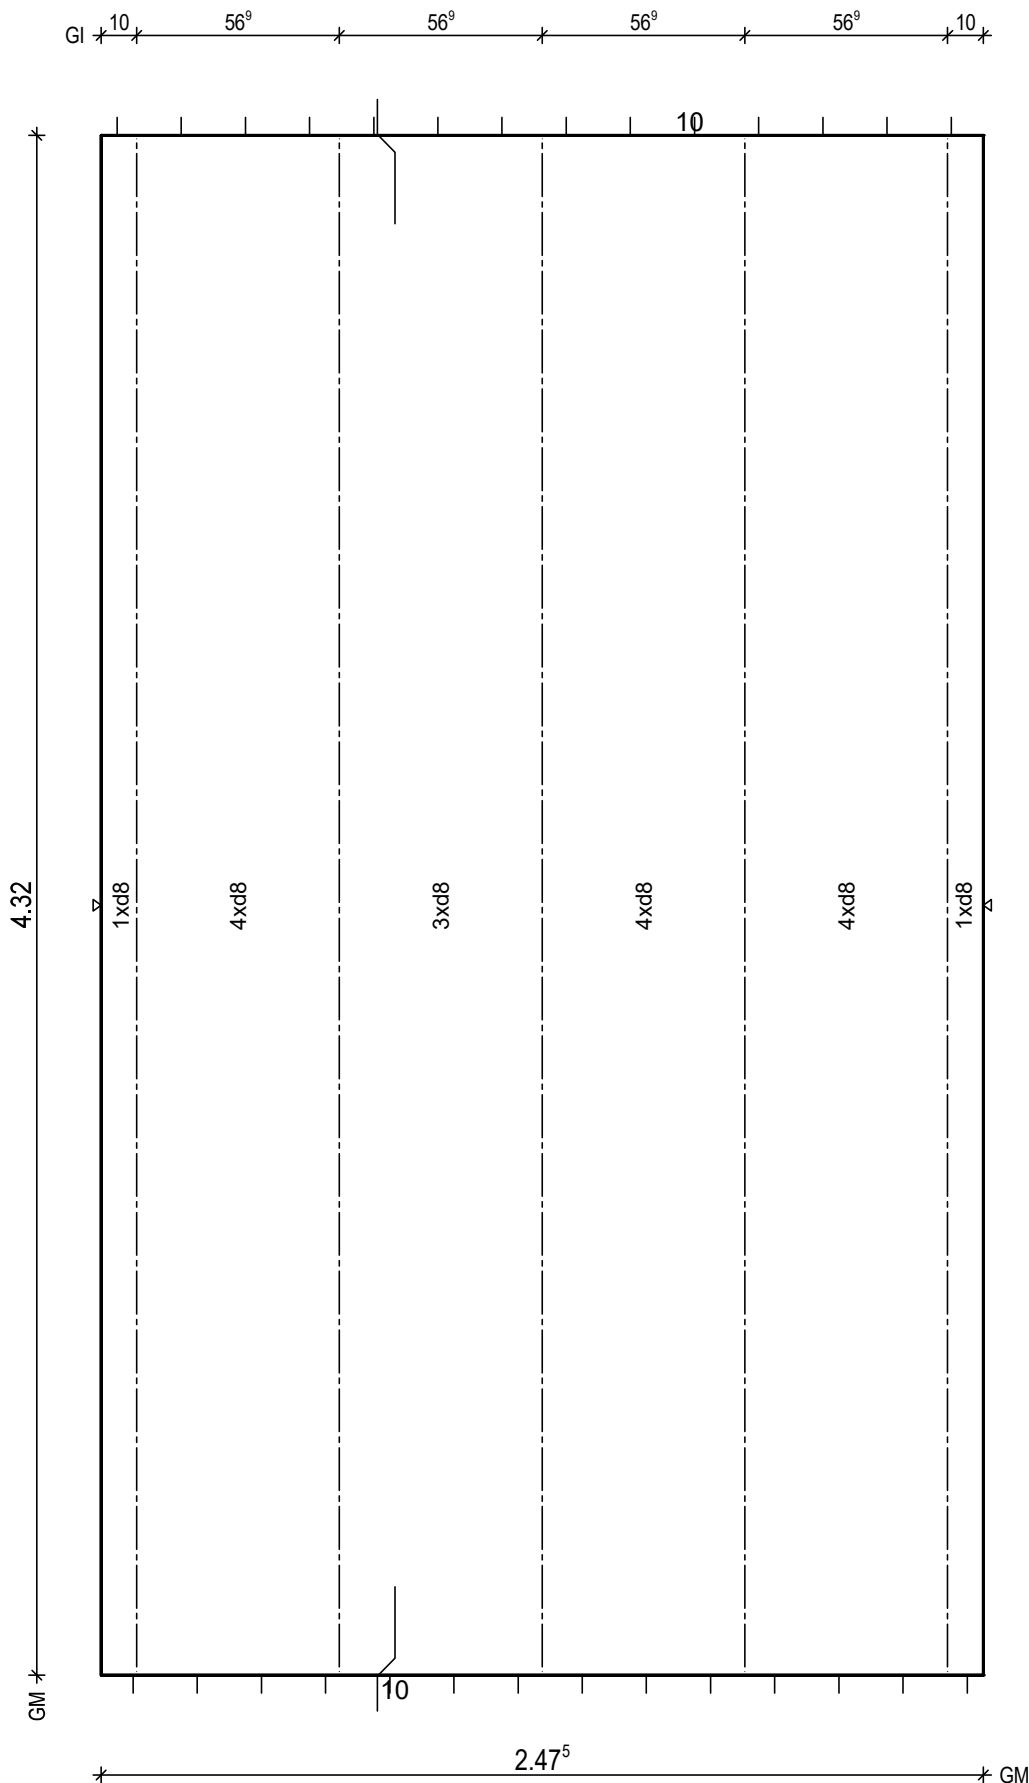


BtG: C25/30
Exp: XC1/W0
d: 6.0 cm
Fl: 10.69 m2

Bew: FDU4
c: 2.5 cm
as L*: 3.45 cm2/m
as Q*: 1.70 cm2/m
L*: 17 8/15-458
Q*: 10 6/50-242
Q*: 9 8/50-242

Git: 5 E 13 -431

BF04

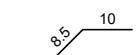

PNr.: 297556D25

Pos: 27

Beton: C25/30

Dicke: 0.060 m

Expositionsklassen: XC1/W0

Volumen: 0.64 m3

Gewicht: 1.60 to

ANr 297556

AG.: Alfred Döpker GmbH & Co. KG

BH.: Weserhöfe


BV.: Weserhöfe, Grüne

BO.: D-28199 Bremen

Bea.: Coker

Maßstab: 1: 15

Dat.: 29.07.2021

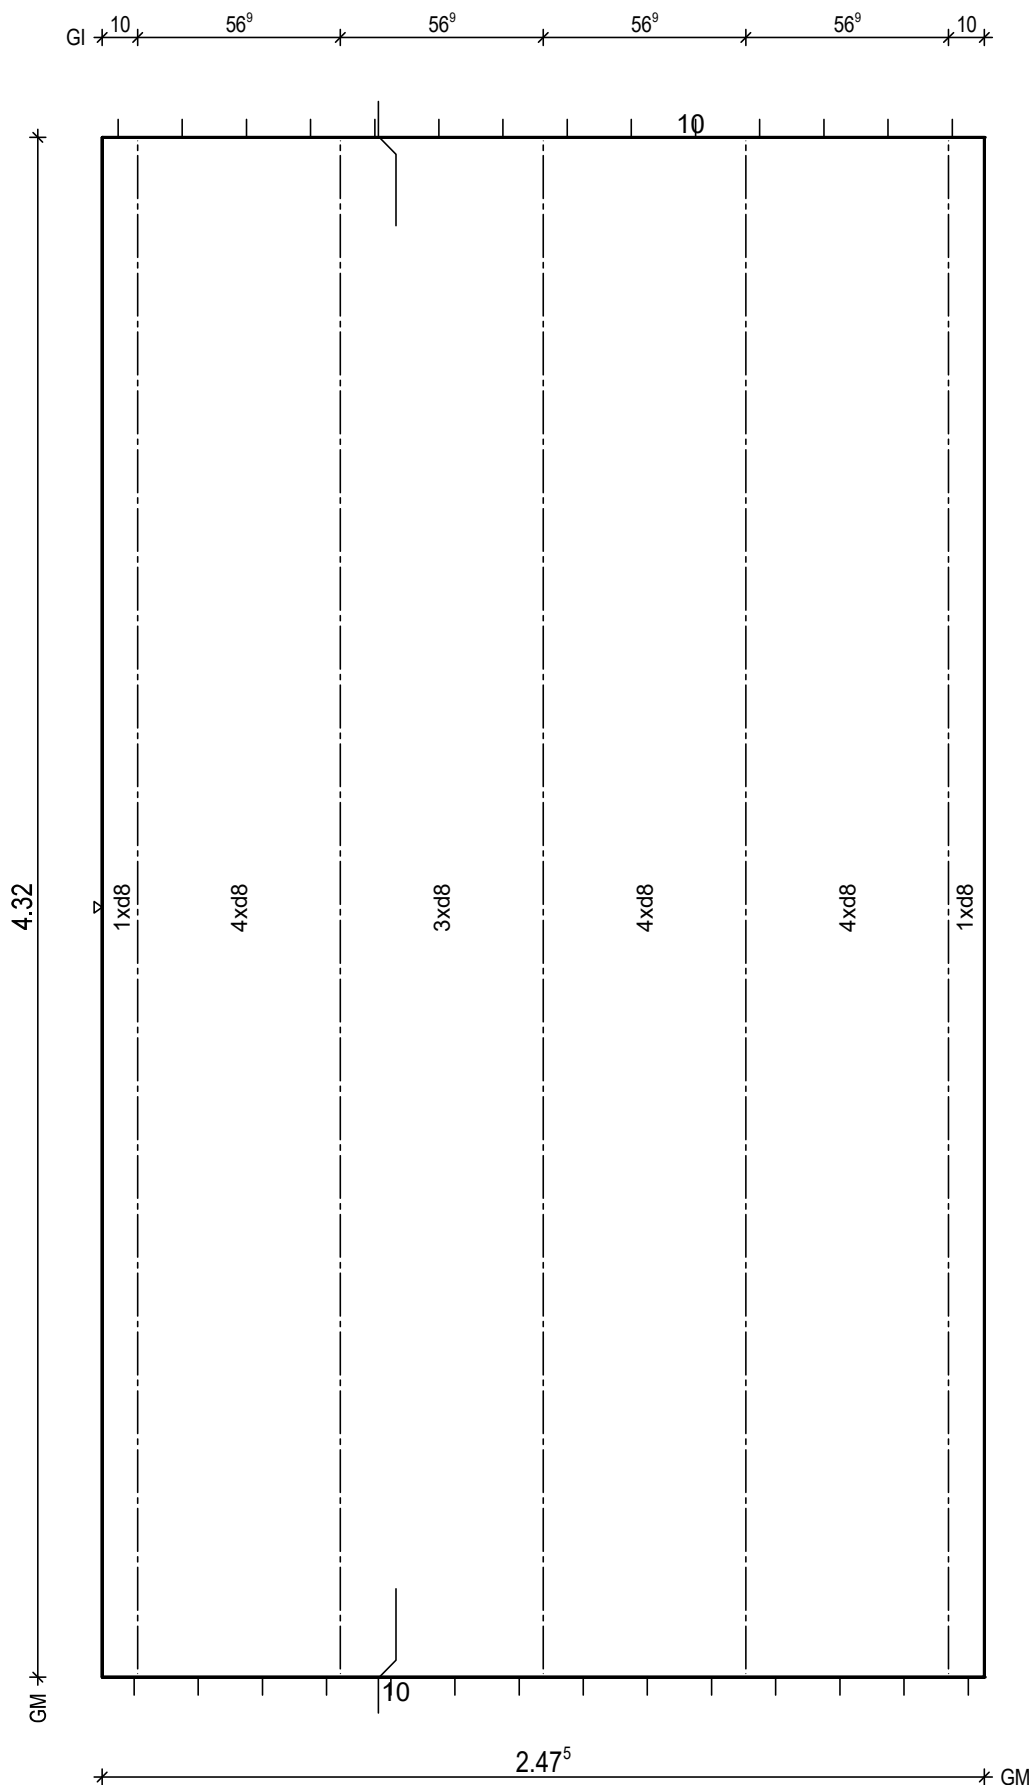


BtG: C25/30
Exp: XC1/W0
d: 6.0 cm
Fl: 10.69 m²

Bew: FDU4
c: 2.5 cm
as L*: 3.45 cm²/m
as Q*: 1.70 cm²/m
L*: 17 8/15-458
Q*: 10 6/50-242
Q*: 9 8/50-242

Git: 5 E 13 -431

BF04

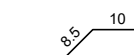

PNr.: 297556D25

Pos: 28

Beton: C25/30

Dicke: 0.060 m

Expositionsklassen: XC1/W0

Volumen: 0.41 m³

Gewicht: 1.02 to

ANr 297556

AG.: Alfred Döpker GmbH & Co. KG

BH.: Weserhöfe


BV.: Weserhöfe, Grüne

BO.: D-28199 Bremen

Bea.: Coker

Maßstab: 1: 15

Dat.: 29.07.2021

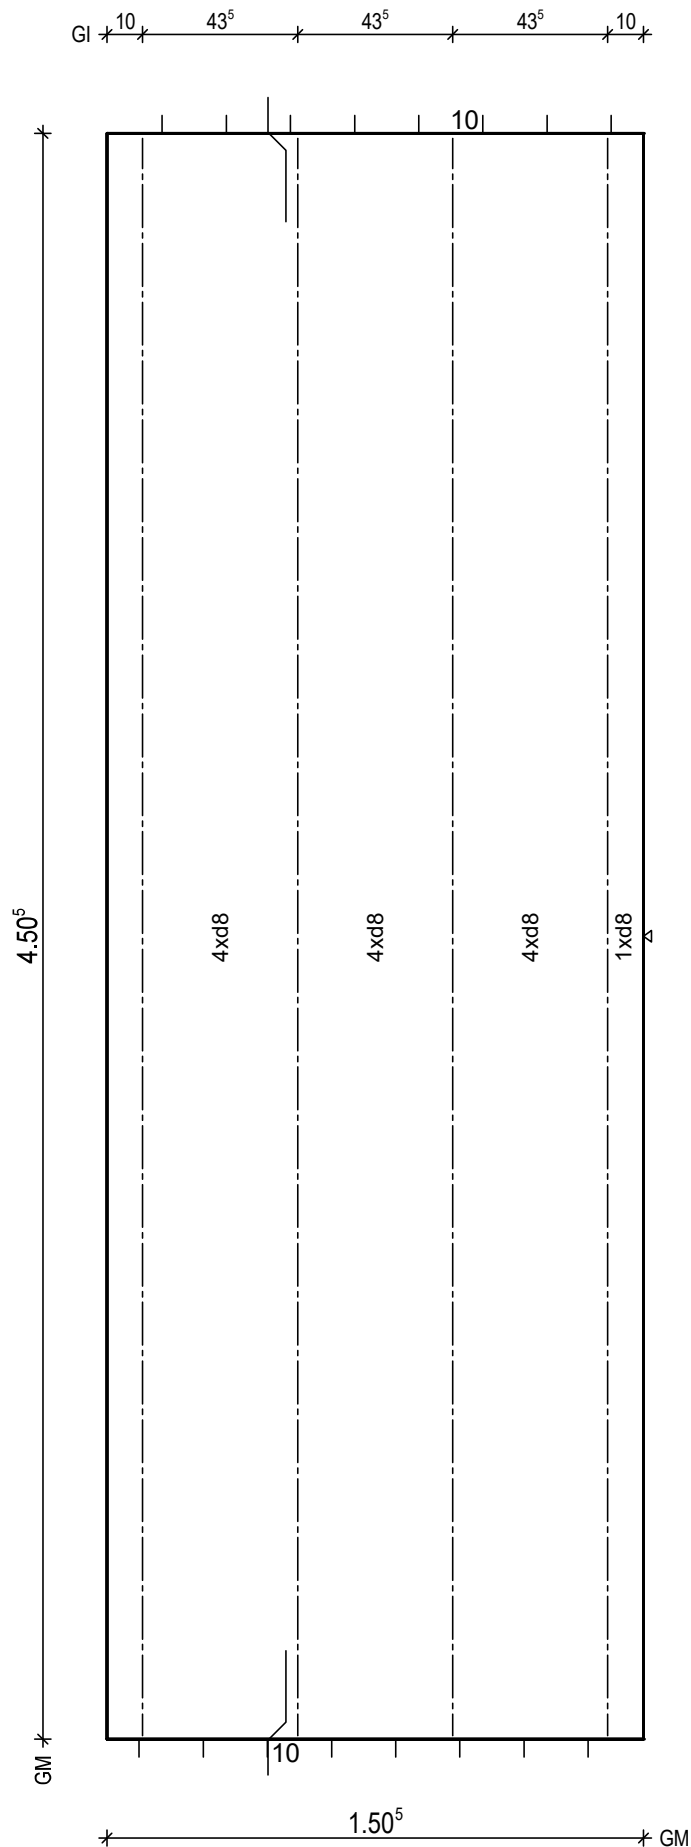

BTG: C25/30
Exp: XC1/W0
d: 6.0 cm
Fl: 6.78 m²

Bew: FDU6
c: 2.5 cm
as L*: 4.35 cm²/m
as Q*: 1.74 cm²/m
L*: 10 8/15-476
L*: 3 8/45-476
Q*: 10 6/50-145
Q*: 10 8/50-145

Git: 4 E 13 -449

BF04

10

H/B = 420 / 297 [0.12m²]

PLANBAR

PNr.: 297556D25

Pos: 29

Beton: C25/30

Dicke: 0.060 m

Expositionsklassen: XC1/W0

Volumen: 1.01 m³

Gewicht: 2.53 to

ANr 297556

AG.: Alfred Döpker GmbH & Co. KG

BH.: Weserhöfe


BV.: Weserhöfe, Grüne

BO.: D-28199 Bremen

Bea.: Coker

Maßstab: 1: 32

Dat.: 29.07.2021

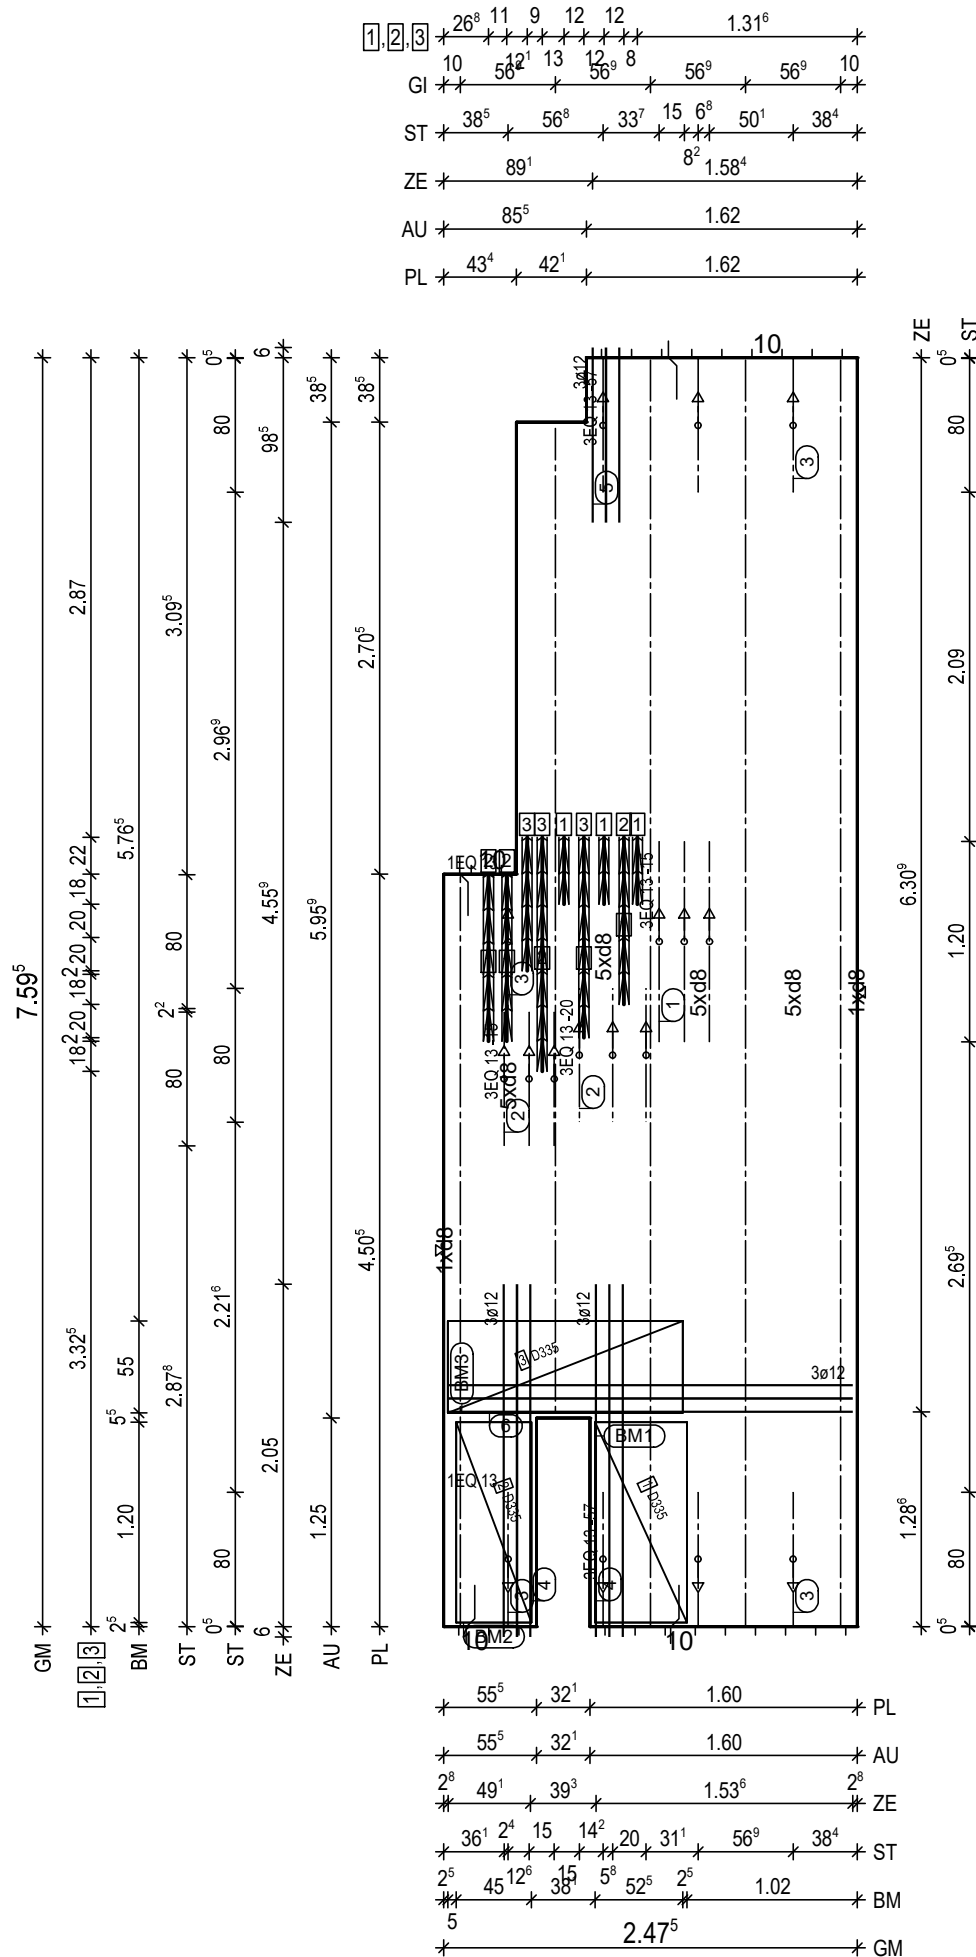

BtG: C25/30
Exp: XC1/W0
d : 6.0 cm
Fl : 16.89 m²

Bew : FDU6
c : 2.5 cm
as L*: 4.47 cm²/m
as Q*: 1.66 cm²/m
L* : 17 8/15-785
L* : 5 8/45-785
Q* : 16 6/50-242
Q* : 16 8/50-242

Glt: 3 E 13 -758
Glt: 1 E 13 -590
Glt: 1 E 13 -449

(4) 2x 3 12/8-211
(5) 1x 3 12/8-105
(6) 1x 3 12/8-242

(1) 1x 3 EQ 13/15-120
(2) 1x 3 EQ 13/15-80
(3) 2x 1 EQ 13-80
(3) 2x 3 EQ 13/57-80

BM1 1x
(1) D335, 120x123

55
13

BM2 1x
(2) D335, 120x103

45
13

BM3 1x
(3) D335, 141x123

55
13

BF04

10
5

(1) 7x FDB18/4 L=40cm
(2) 4x FDB18/4 L=60cm
(3) 3x FDB18/4 L=80cm

H/B = 420 / 297 [0.12m²]

PLANBAR

[illegible]PLANBAR

PNr.: 297556D25

Pos: 31

Beton: C25/30

Dicke: 0.060 m

Expositionsklassen: XC1/W0

Volumen: 0.52 m3

Gewicht: 1.29 to

ANr 297556

AG.: Alfred Döpker GmbH & Co. KG

BH.: Weserhöfe


BV.: Weserhöfe, Grüne

BO.: D-28199 Bremen

Bea.: Coker

Maßstab: 1: 16

Dat.: 29.07.2021

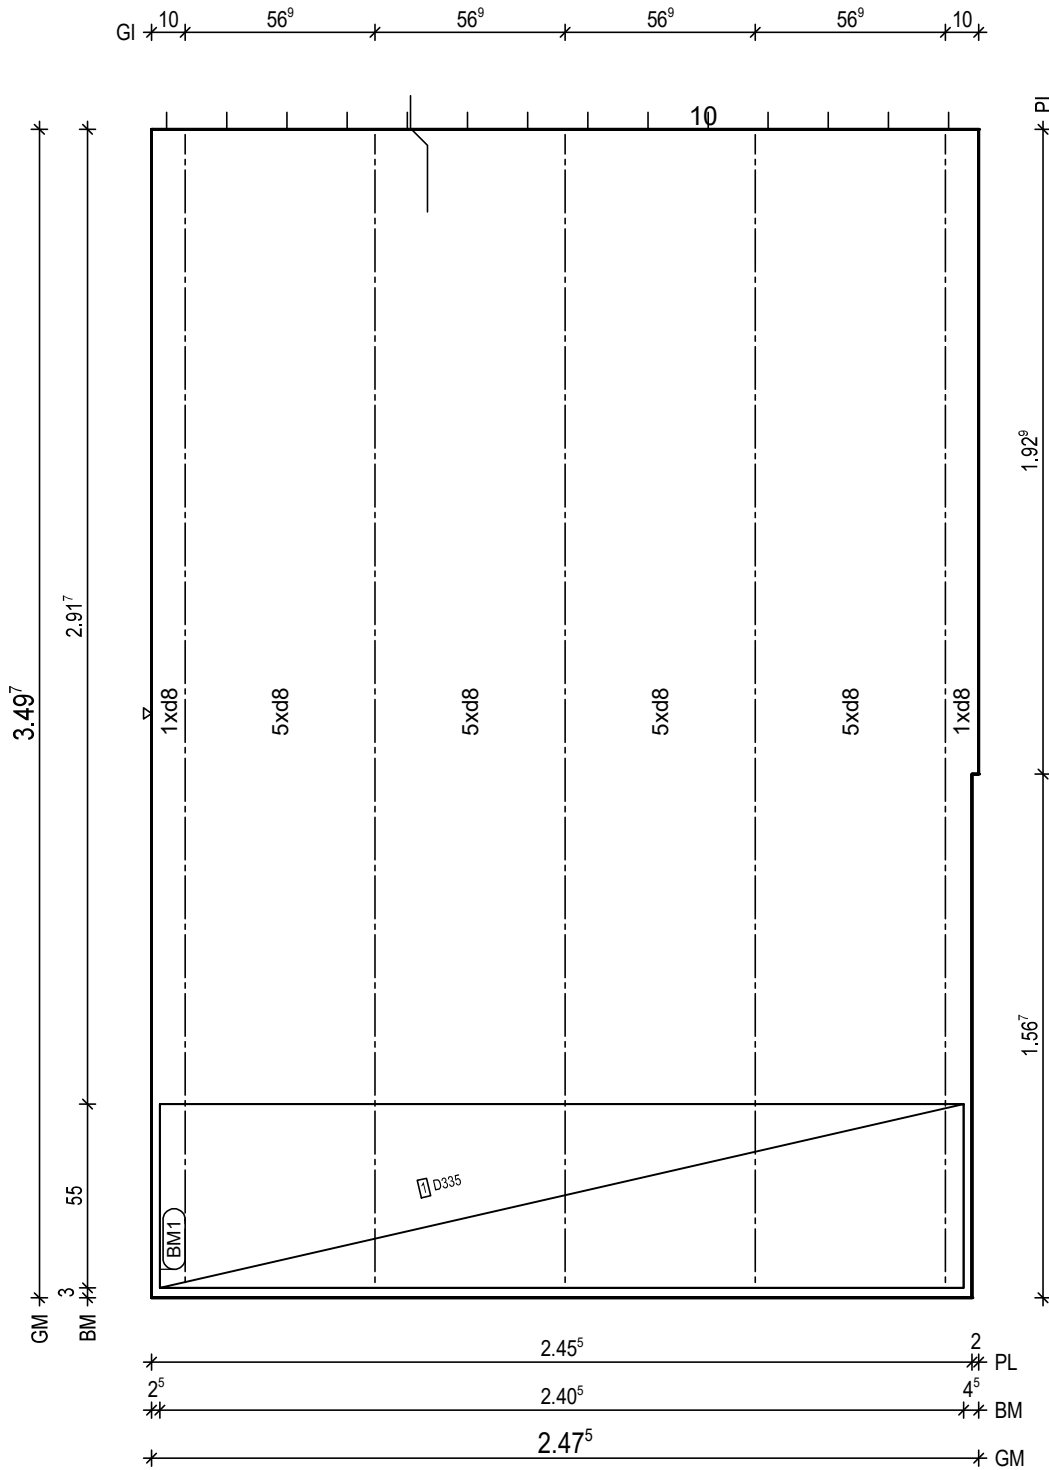

BtG: C25/30
Exp: XC1/W0
d: 6.0 cm
Fl: 8.62 m2

Bew: FDU6
c: 2.5 cm
as L*: 4.47 cm2/m
as Q*: 1.80 cm2/m
L*: 17 8/15-360
L*: 5 8/45-360
Q*: 8 8/50-242
Q*: 8 8/50-242

Git: 5 E 13 -346

BM1 1x
D335,241x123

55
13

BF04

10
8.5

H/B = 420 / 297 [0.12m²]

PLANBAR

PNr.: 297556D25

Pos: 32

Beton: C25/30

Dicke: 0.130 m

Expositionsklassen: XC1/W0

Volumen: 0.37 m3

Gewicht: 0.91 to

ANr 297556

AG.: Alfred Döpker GmbH & Co. KG

BH.: Weserhöfe


BV.: Weserhöfe, Grüne

BO.: D-28199 Bremen

Bea.: Coker

Maßstab: 1: 15

Dat.: 29.07.2021

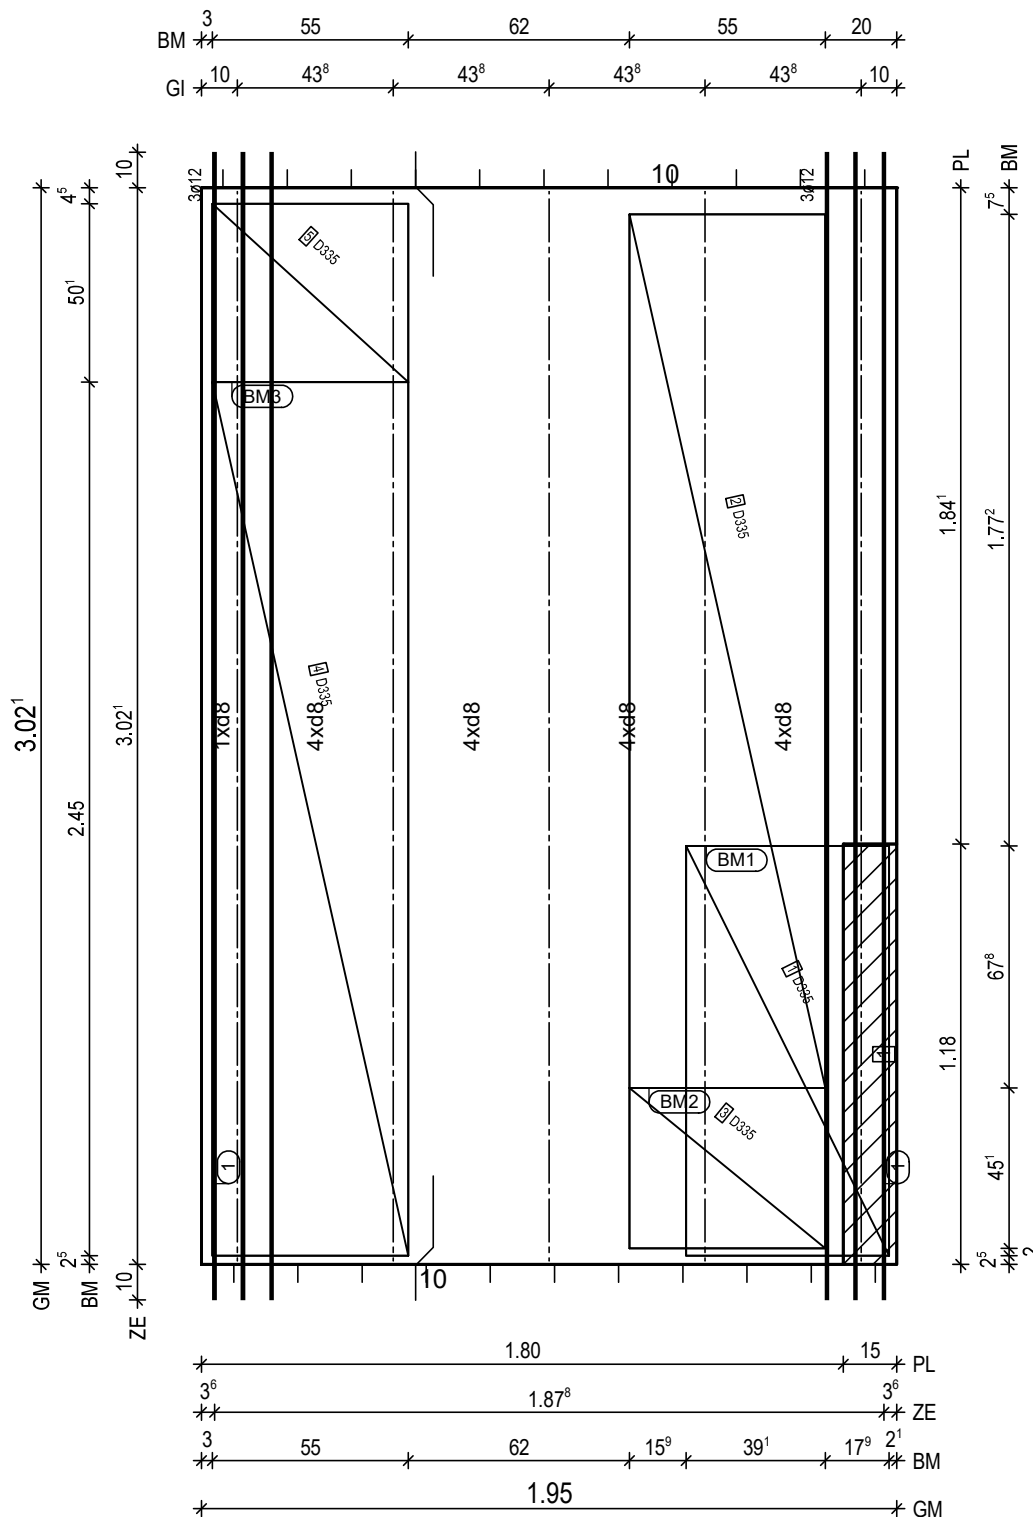

BitG: C25/30
Exp: XC1/W0
d: 6.0 cm
Fl: 5.89 m2

Bew: FDU6
c: 2.5 cm
as L*: 4.38 cm2/m
as Q*: 1.82 cm2/m
L*: 13 8/15-328
L*: 4 8/45-328
Q*: 7 6/50-190
Q*: 7 8/50-190

Git: 5 E 13 -301

① 2x 3 12/8-327
BF04-BF04

BM1 1x
① D335, 115x123
57

BM2 1x
② D335, 245x123
③ D335, 45x123
55

BM3 1x
④ D335, 245x123
⑤ D335, 50x123
55

BF04

10
8.5

① 1x Treppenkonsole h=13 b=14 1.18m

H/B = 420 / 297 [0.12m²]

PLANBAR

PNr.: 297556D25

Pos: 33

Beton: C25/30

Dicke: 0.060 m

Expositionsklassen: XC1/W0

Volumen: 0.44 m³

Gewicht: 1.11 to

ANr 297556

AG.: Alfred Döpker GmbH & Co. KG

BH.: Weserhöfe


BV.: Weserhöfe, Grüne

BO.: D-28199 Bremen

Bea.: Coker

Maßstab: 1: 16

Dat.: 29.07.2021

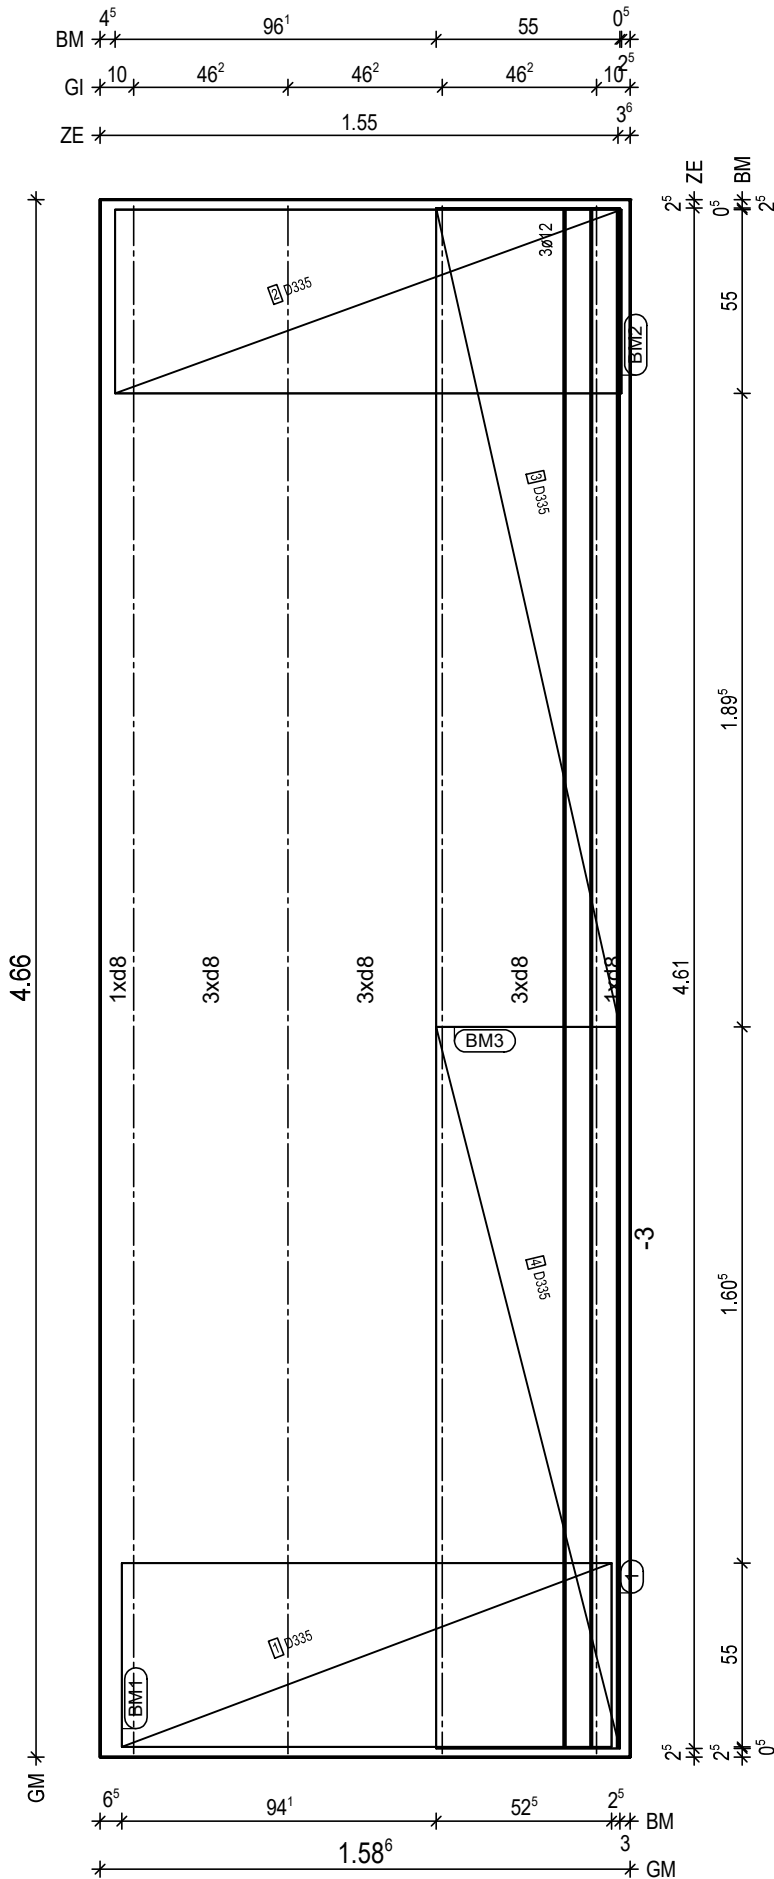

BtG: C25/30
Exp: XC1/W0
d: 6.0 cm
Fl: 7.39 m²

Bew: FDU4
c: 2.5 cm
as L*: 3.49 cm²/m
as Q*: 1.75 cm²/m
L*: 11 8/15-464
Q*: 11 6/50-153
Q*: 10 8/50-153

Git: 4 E 13 -464

① 1x 3 12/8-461

BM1 1x
① D335,147x123

55
13

BM2 1x
② D335,152x123

55
13

BM3 1x
③ D335,245x123
④ D335,216x123

55
13

H/B = 420 / 297 [0.12m²]

PLANBAR

PNr.: 297556D25

Pos: 34

Beton: C25/30

Dicke: 0.130 m

Expositionsklassen: XC1/W0

Volumen: 0.30 m3

Gewicht: 0.75 to

ANr 297556

AG.: Alfred Döpker GmbH & Co. KG

BH.: Weserhöfe


BV.: Weserhöfe, Grüne

BO.: D-28199 Bremen

Bea.: Coker

Maßstab: 1: 12

Dat.: 29.07.2021

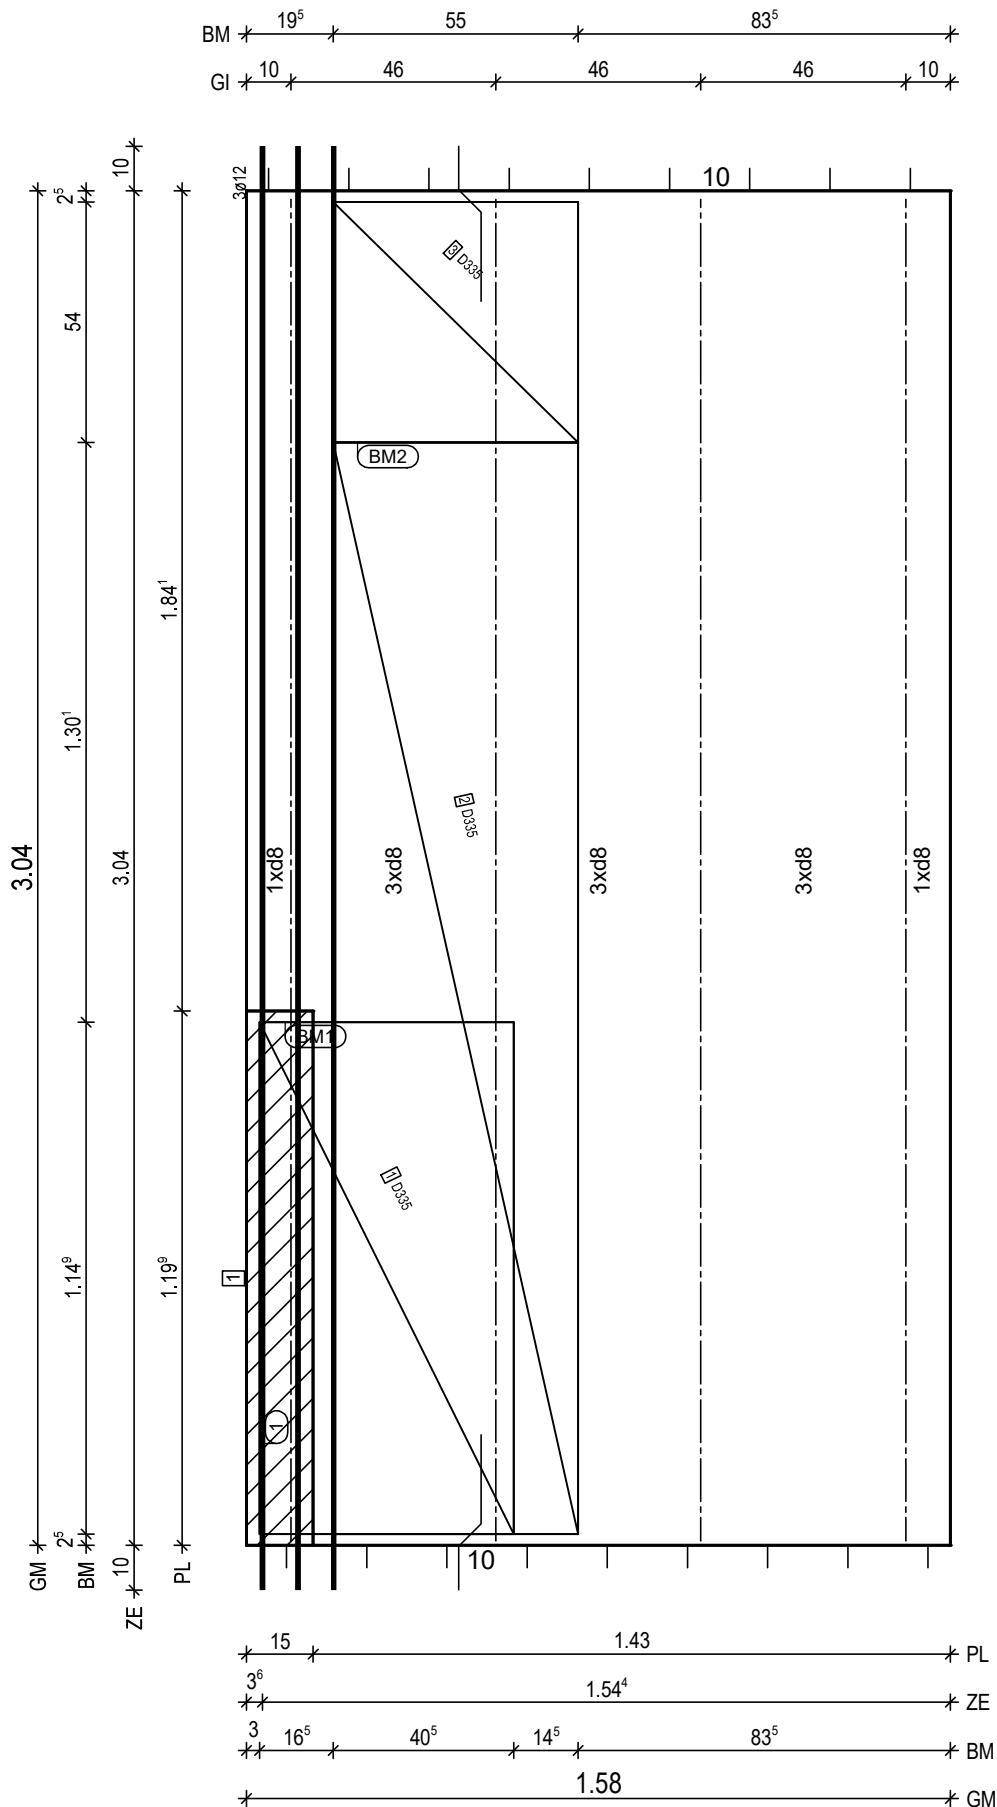

BtG: C25/30
Exp: XC1/W0
d: 6.0 cm
Fl: 4.80 m2

Bew: FDU4
c: 2.5 cm
as L*: 3.50 cm2/m
as Q*: 1.81 cm2/m
L*: 11 8/15-330
Q*: 7 8/50-152
Q*: 7 8/50-152

Git: 4 E 13 -302

① 1x 3 12/8-329
BF04-BF04

BM1 1x
① D335,115x123
57

BM2 1x
② D335,245x123
③ D335,54x123
55

BF04

10
8⁵

① 1x Treppenkonsole h=13 b=14 1.20m

H/B = 420 / 297 [0.12m²]

PLANBAR

PNr.: 297556D25

Pos: 35

Beton: C25/30

Dicke: 0.060 m

Expositionsklassen: XC1/W0

Volumen: 0.60 m3

Gewicht: 1.50 to

ANr 297556

AG.: Alfred Döpker GmbH & Co. KG

BH.: Weserhöfe


BV.: Weserhöfe, Grüne

BO.: D-28199 Bremen

Bea.: Coker

Maßstab: 1: 17

Dat.: 29.07.2021

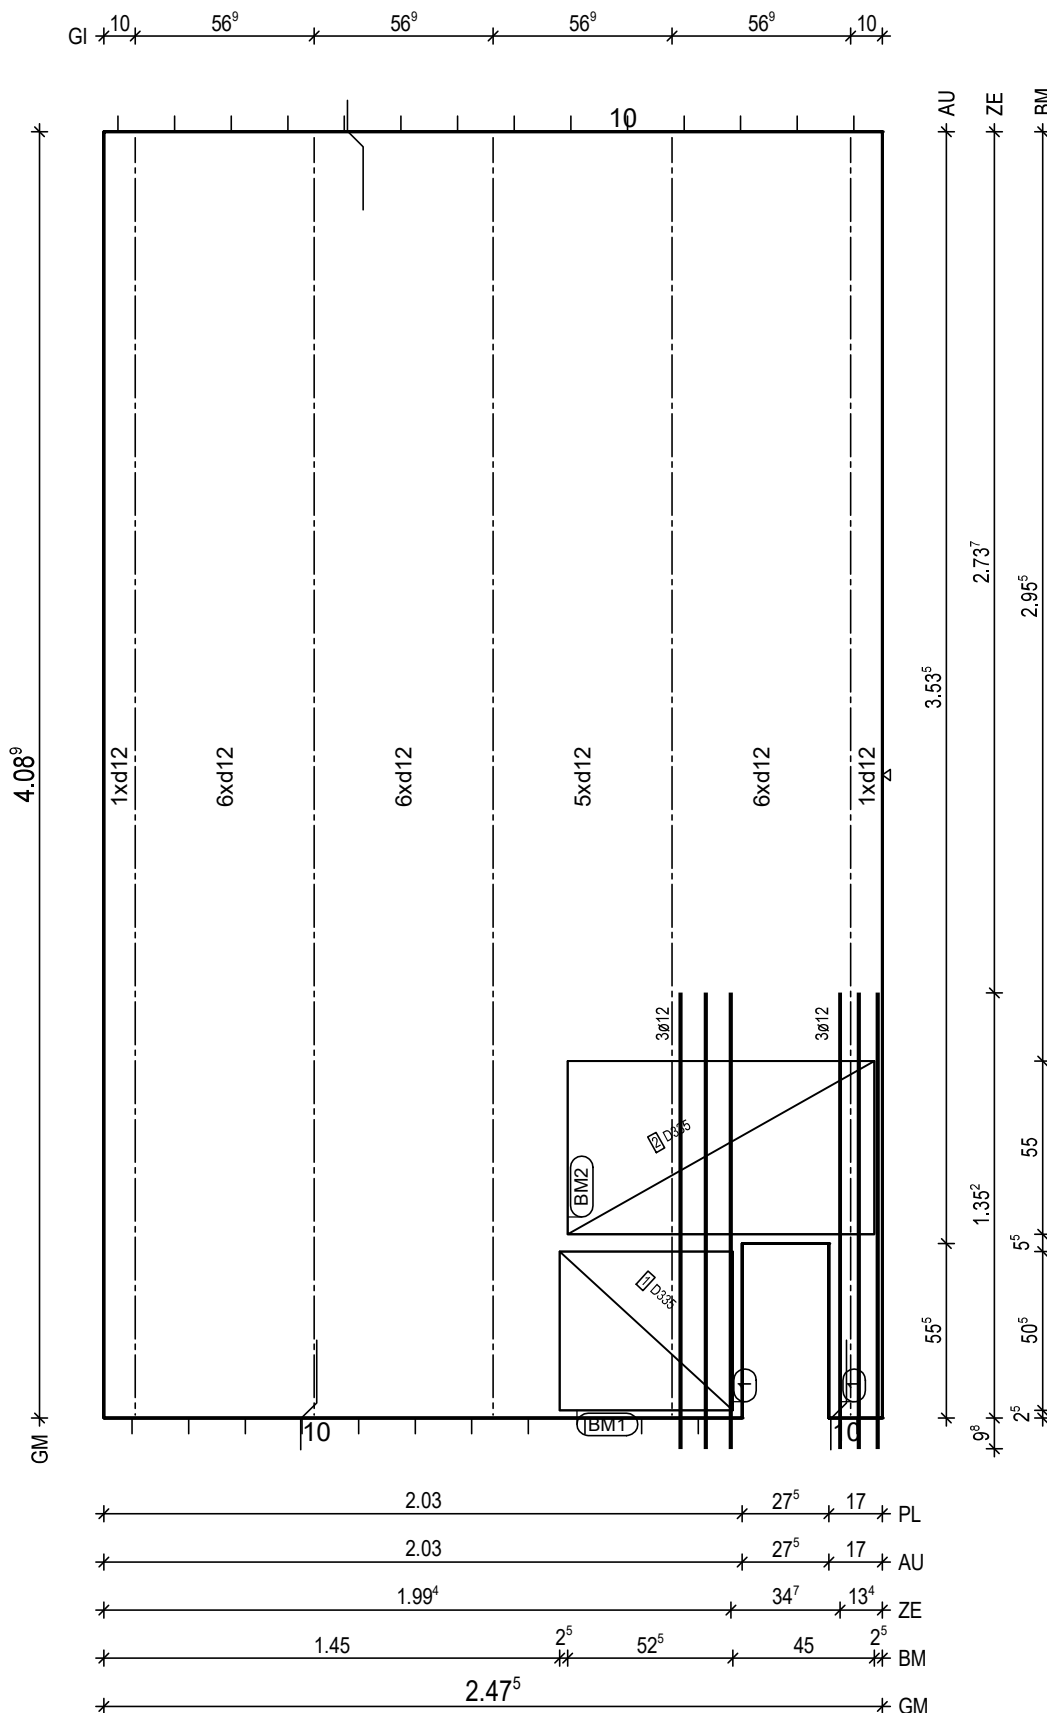

BtG: C25/30
Exp: XC1/W0
d: 6.0 cm
Fl: 9.97 m2

Bew: FDU14
c: 2.5 cm
as L*: 11.41 cm2/m
as Q*: 2.71 cm2/m
L*: 17 12/15-435
L*: 8 12/30-435
Q*: 9 6/50-242
Q*: 17 8/25-242

Git: 5 E 13 -407

① 1x 3 12/8-145
① 1x 3 12/6-145

BM1 1x
① D335,51x123

55 13

BM2 1x
② D335,98x123

55 13

BF04

8,5 10

H/B = 420 / 297 [0.12m²]

PLANBAR

PNr.: 297556D25

Pos: 36

Beton: C25/30

Dicke: 0.060 m

Expositionsklassen: XC1/W0

Volumen: 0.61 m3

Gewicht: 1.52 to

ANr 297556

AG.: Alfred Döpker GmbH & Co. KG

BH.: Weserhöfe


BV.: Weserhöfe, Grüne

BO.: D-28199 Bremen

Bea.: Coker

Maßstab: 1: 16

Dat.: 29.07.2021

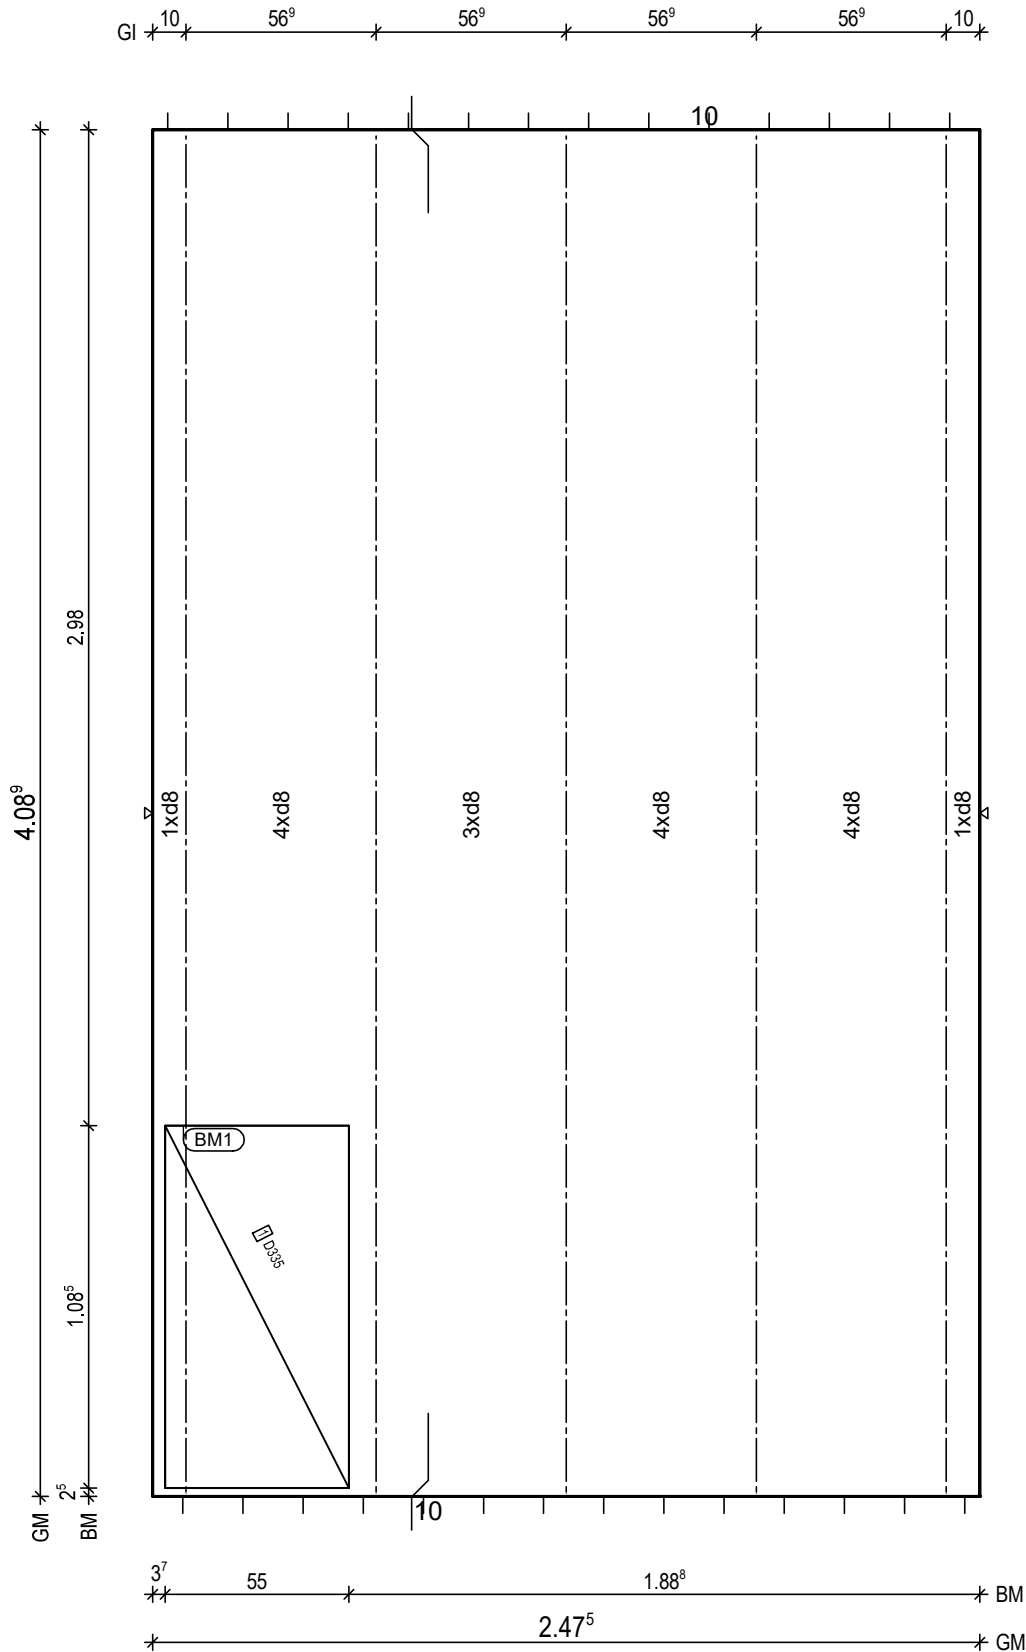

BTG: C25/30
Exp: XC1/W0
d: 6.0 cm
FI: 10.12 m2

Bew: FDU4
c: 2.5 cm
as L*: 3.45 cm2/m
as Q*: 1.73 cm2/m
L*: 17 8/15-435
Q*: 9 6/50-242
Q*: 9 8/50-242

Git: 5 E 13 -407

BM1 1x
D335, 109x123

55
13

BF04

8.5
10

H/B = 420 / 297 [0.12m²]

PLANBAR

PNr.: 297556D25

Pos: 37

Beton: C25/30

Dicke: 0.060 m

Expositionsklassen: XC1/W0

Volumen: 0.48 m3

Gewicht: 1.19 to

ANr 297556

AG.: Alfred Döpker GmbH & Co. KG

BH.: Weserhöfe


BV.: Weserhöfe, Grüne

BO.: D-28199 Bremen

Bea.: Coker

Maßstab: 1: 15

Dat.: 29.07.2021

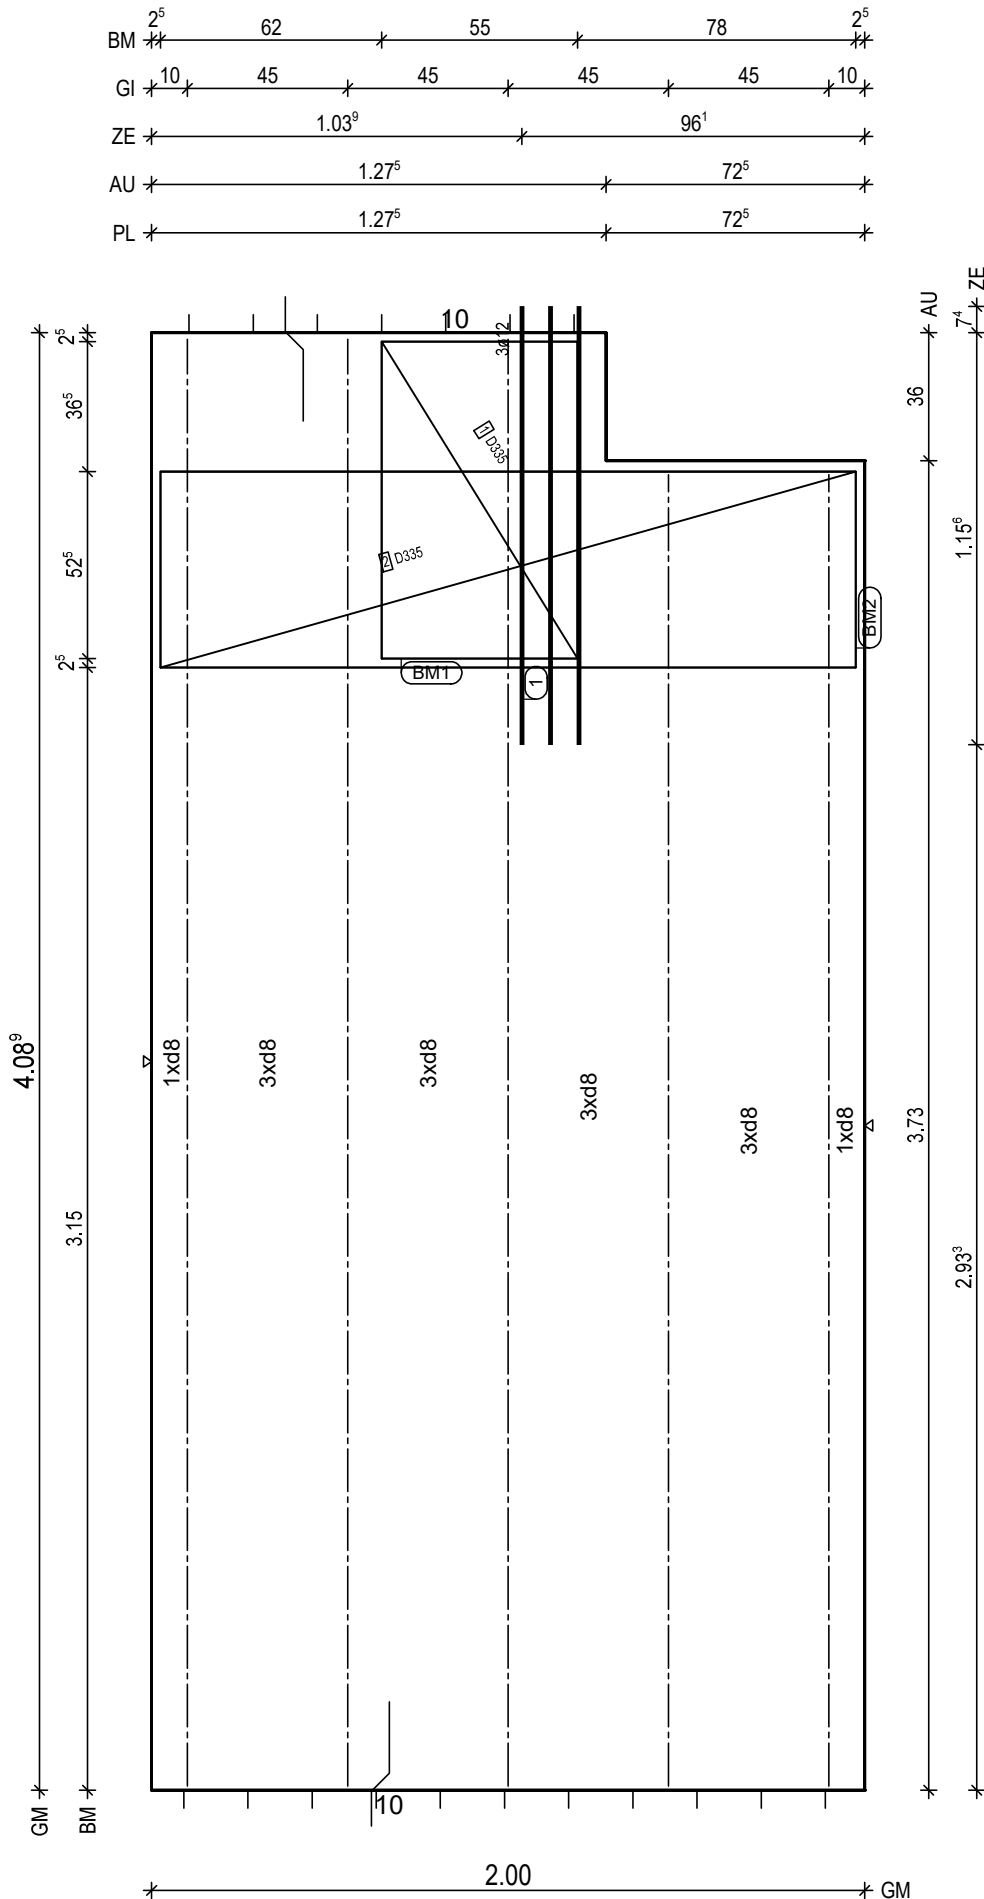H/B = 420 / 297 [0.12m²]

PLANBAR

PNr.: 297556D25

Pos: 38

Beton: C25/30

Dicke: 0.060 m

Expositionsklassen: XC1/W0

Volumen: 0.60 m3

Gewicht: 1.49 to

ANr 297556

AG.: Alfred Döpker GmbH & Co. KG

BH.: Weserhöfe


BV.: Weserhöfe, Grüne

BO.: D-28199 Bremen

Bea.: Coker

Maßstab: 1: 18

Dat.: 29.07.2021

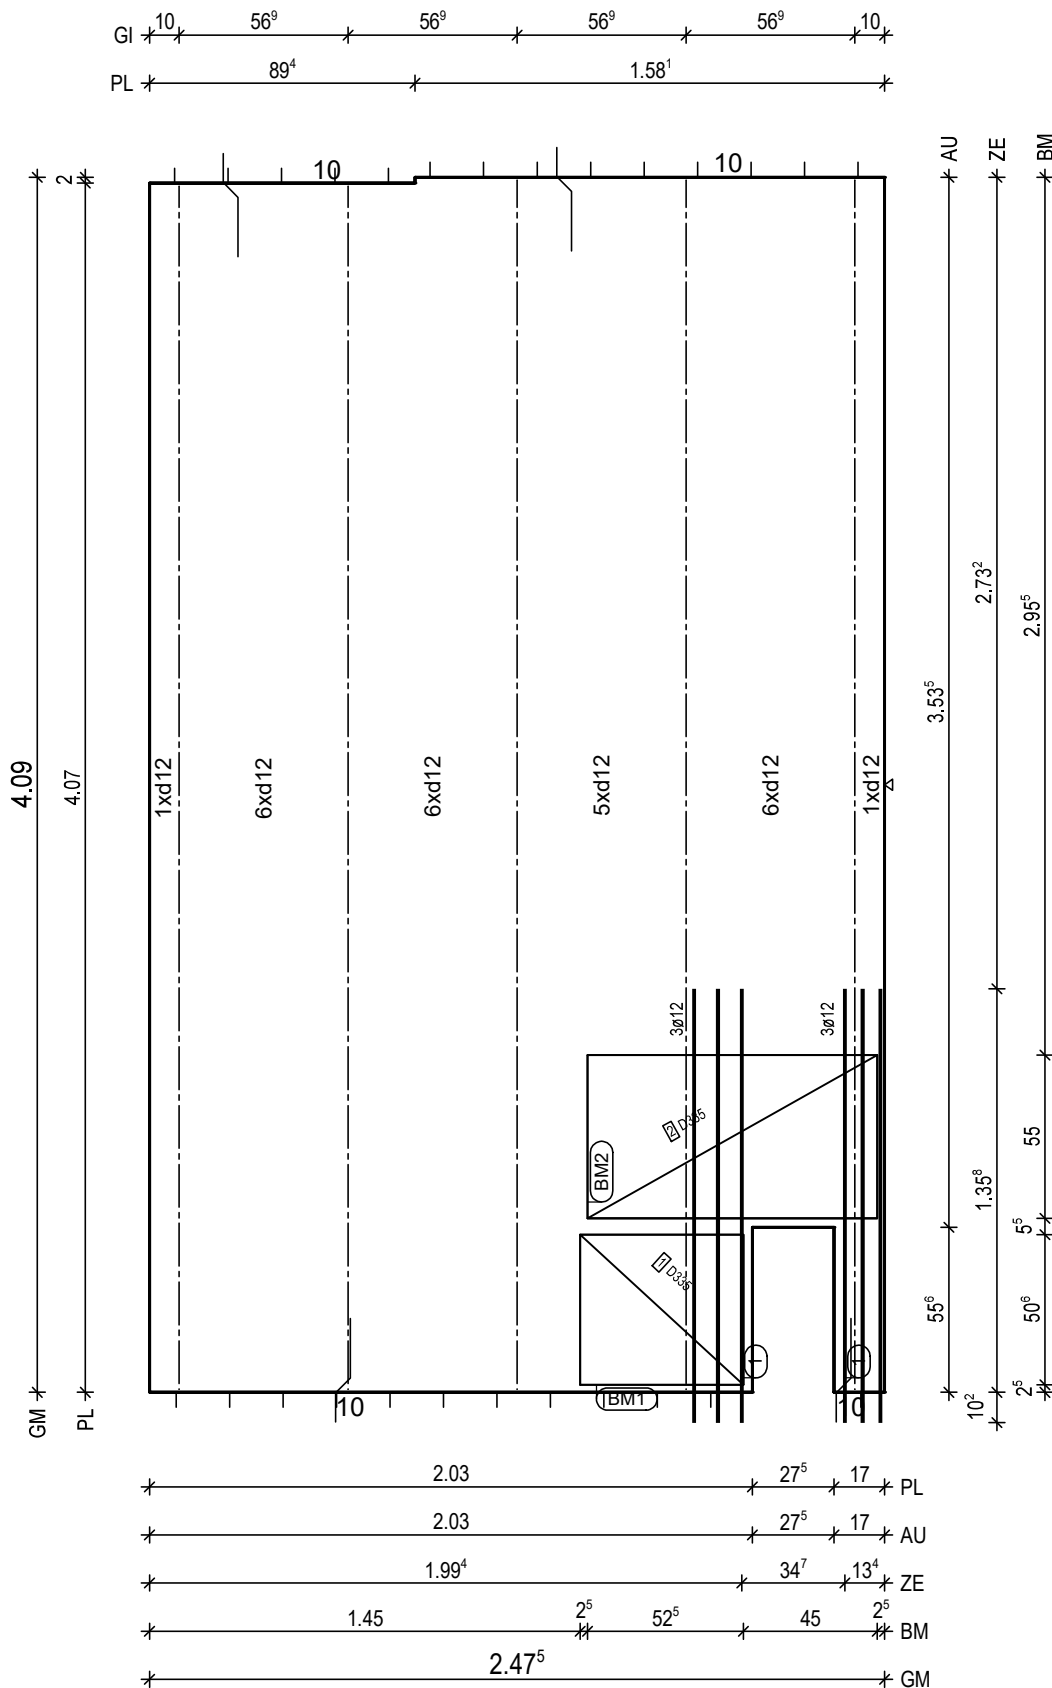

BtG: C25/30
Exp: XC1/W0
d: 6.0 cm
Fl: 9.95 m2

Bew: FDU14
c: 2.5 cm
as L*: 11.41 cm2/m
as Q*: 2.71 cm2/m
L*: 17 12/15-435
L*: 8 12/30-435
Q*: 9 6/50-242
Q*: 17 8/25-242

Glt: 3 E 13 -408
Glt: 2 E 13 -406

① 1x 3 12/8-146
① 1x 3 12/6-146

BM1 1x
① D335,51x123

55
13

BM2 1x
② D335,98x123

55
13

BF04

10
5

H/B = 420 / 297 [0.12m²]

PLANBAR

PNr.: 297556D25

Pos: 39

Beton: C25/30

Dicke: 0.060 m

Expositionsklassen: XC1/W0

Volumen: 0.61 m3

Gewicht: 1.52 to

ANr 297556

AG.: Alfred Döpker GmbH & Co. KG

BH.: Weserhöfe


BV.: Weserhöfe, Grüne

BO.: D-28199 Bremen

Bea.: Coker

Maßstab: 1: 16

Dat.: 29.07.2021

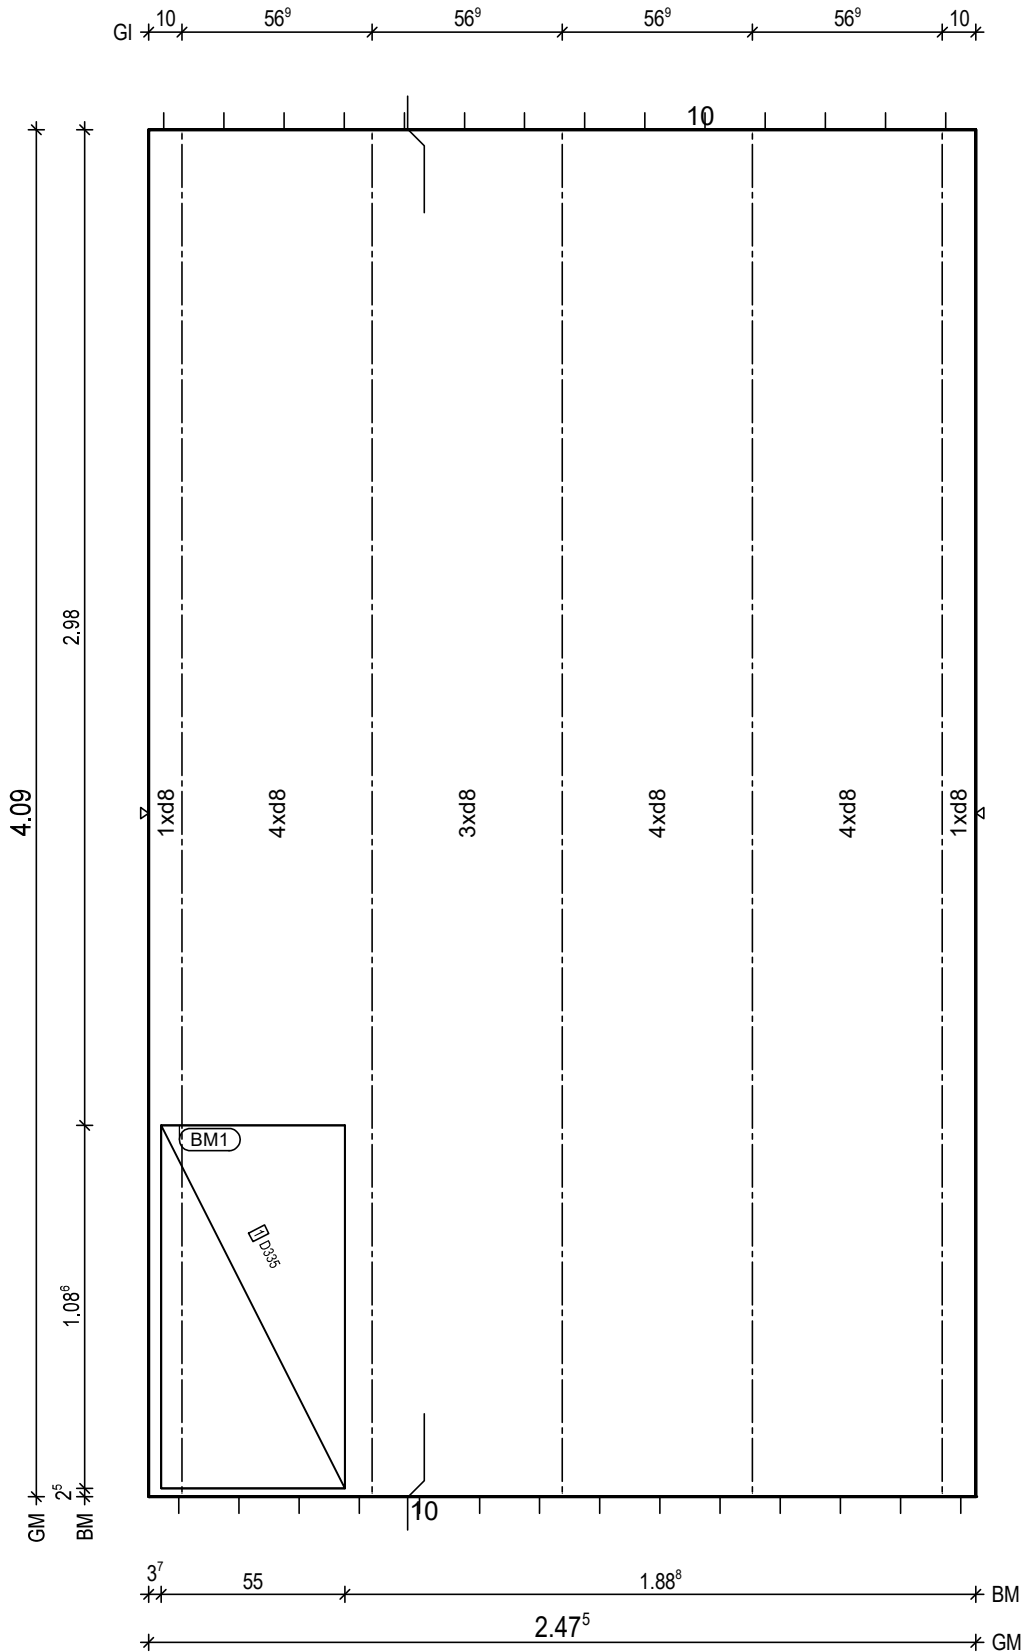

BTG: C25/30
Exp: XC1/W0
d: 6.0 cm
FI: 10.12 m2

Bew: FDU4
c: 2.5 cm
as L*: 3.45 cm2/m
as Q*: 1.73 cm2/m
L*: 17 8/15-435
Q*: 9 6/50-242
Q*: 9 8/50-242

Git: 5 E 13 -408

BM1 1x
D335, 109x123

55
13

BF04

10
10

H/B = 420 / 297 [0.12m²]

PLANBAR

PNr.: 297556D25

Pos: 40

Beton: C25/30

Dicke: 0.060 m

Expositionsklassen: XC1/W0

Volumen: 0.48 m³

Gewicht: 1.19 to

ANr 297556

AG.: Alfred Döpker GmbH & Co. KG

BH.: Weserhöfe

BV.: Weserhöfe, Grüne


BO.: D-28199 Bremen

Bea.: Coker

Maßstab: 1: 15

Dat.: 29.07.2021

BM	2 ⁵	62	55	78	2 ⁵
GI	10	45	45	45	45
ZE		1.03 ⁹		96 ¹	
AU		1.27 ⁵		72 ⁵	
PL		1.27 ⁵		72 ⁵	

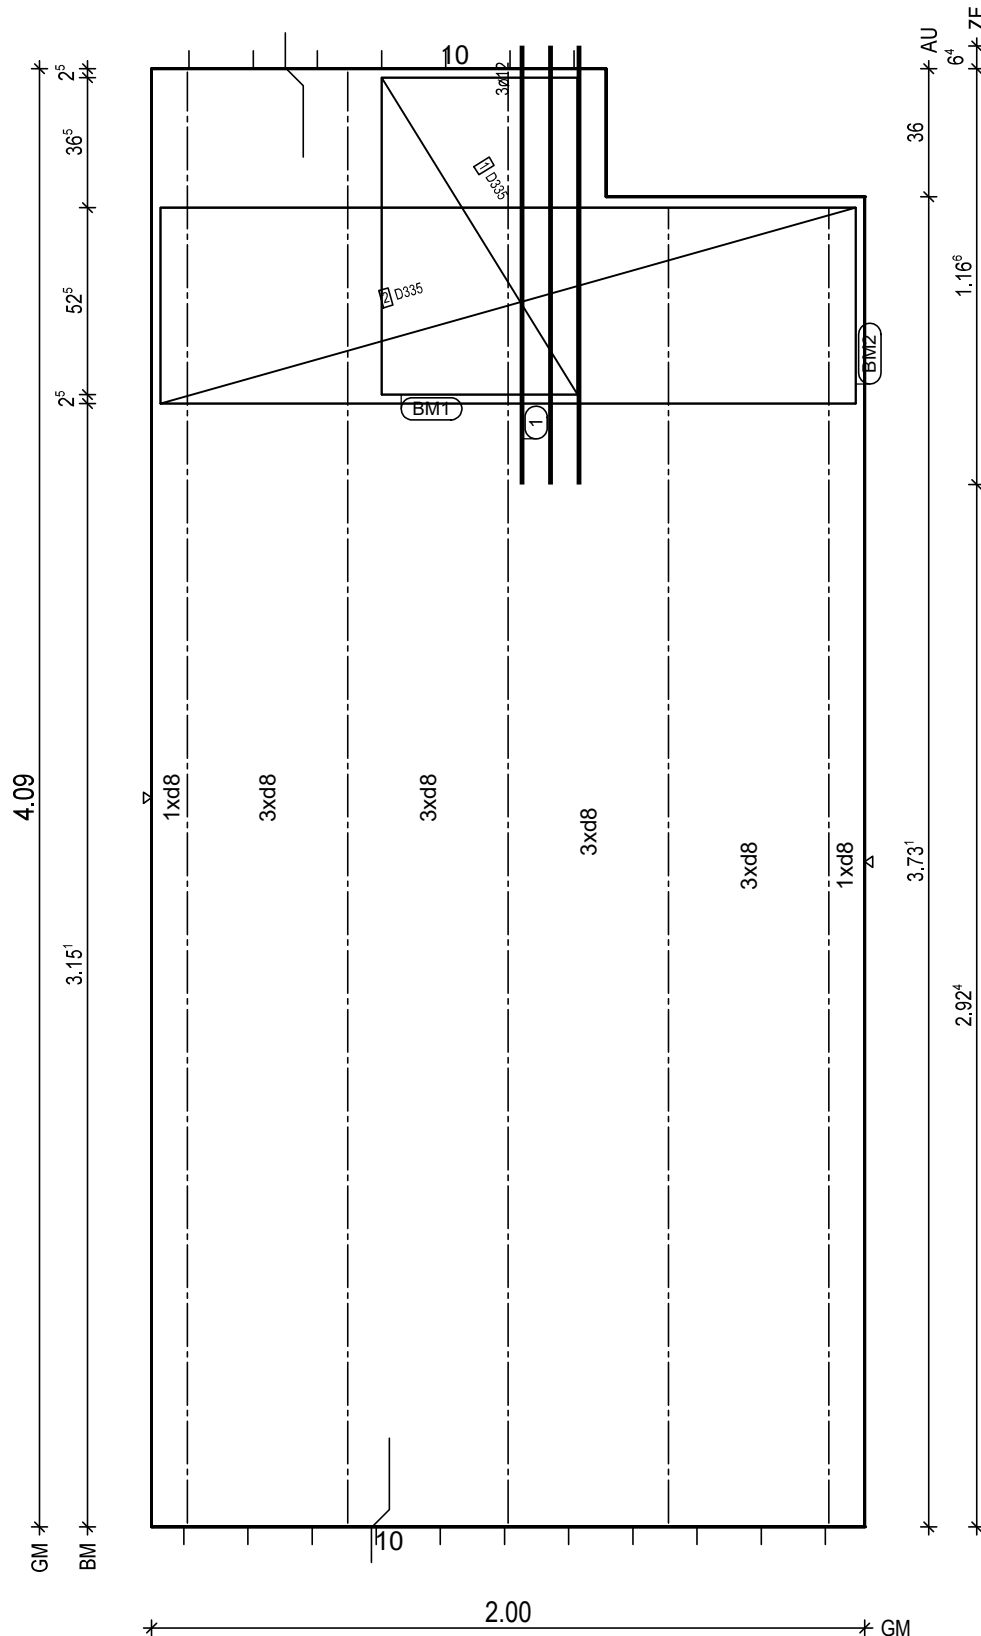

BtG: C25/30
Exp: XC1/W0
d: 6.0 cm
Fl: 7.92 m²

Bew: FDU4
c: 2.5 cm
as L*: 3.52 cm²/m
as Q*: 1.73 cm²/m
L*: 14 8/15-435
Q*: 9 6/50-195
Q*: 9 8/50-195

Git: 2 E 13 -370
Git: 3 E 13 -408

① 1x 3 12/8-123

BM1 1x
① D335,89x123

55 13

BM2 1x
② D335,195x123

55 13

BF04

10 5

H/B = 420 / 297 [0.12m²]

PLANBAR

PNr.: 297556D25

Pos: 41

Beton: C25/30

Dicke: 0.060 m

Expositionsklassen: XC1/W0

Volumen: 0.72 m3

Gewicht: 1.81 to

ANr 297556

AG.: Alfred Döpker GmbH & Co. KG

BH.: Weserhöfe

BV.: Weserhöfe, Grüne


BO.: D-28199 Bremen

Bea.: Coker

Maßstab: 1: 16

Dat.: 29.07.2021

Gl 10 56° 56° 56° 56° 10

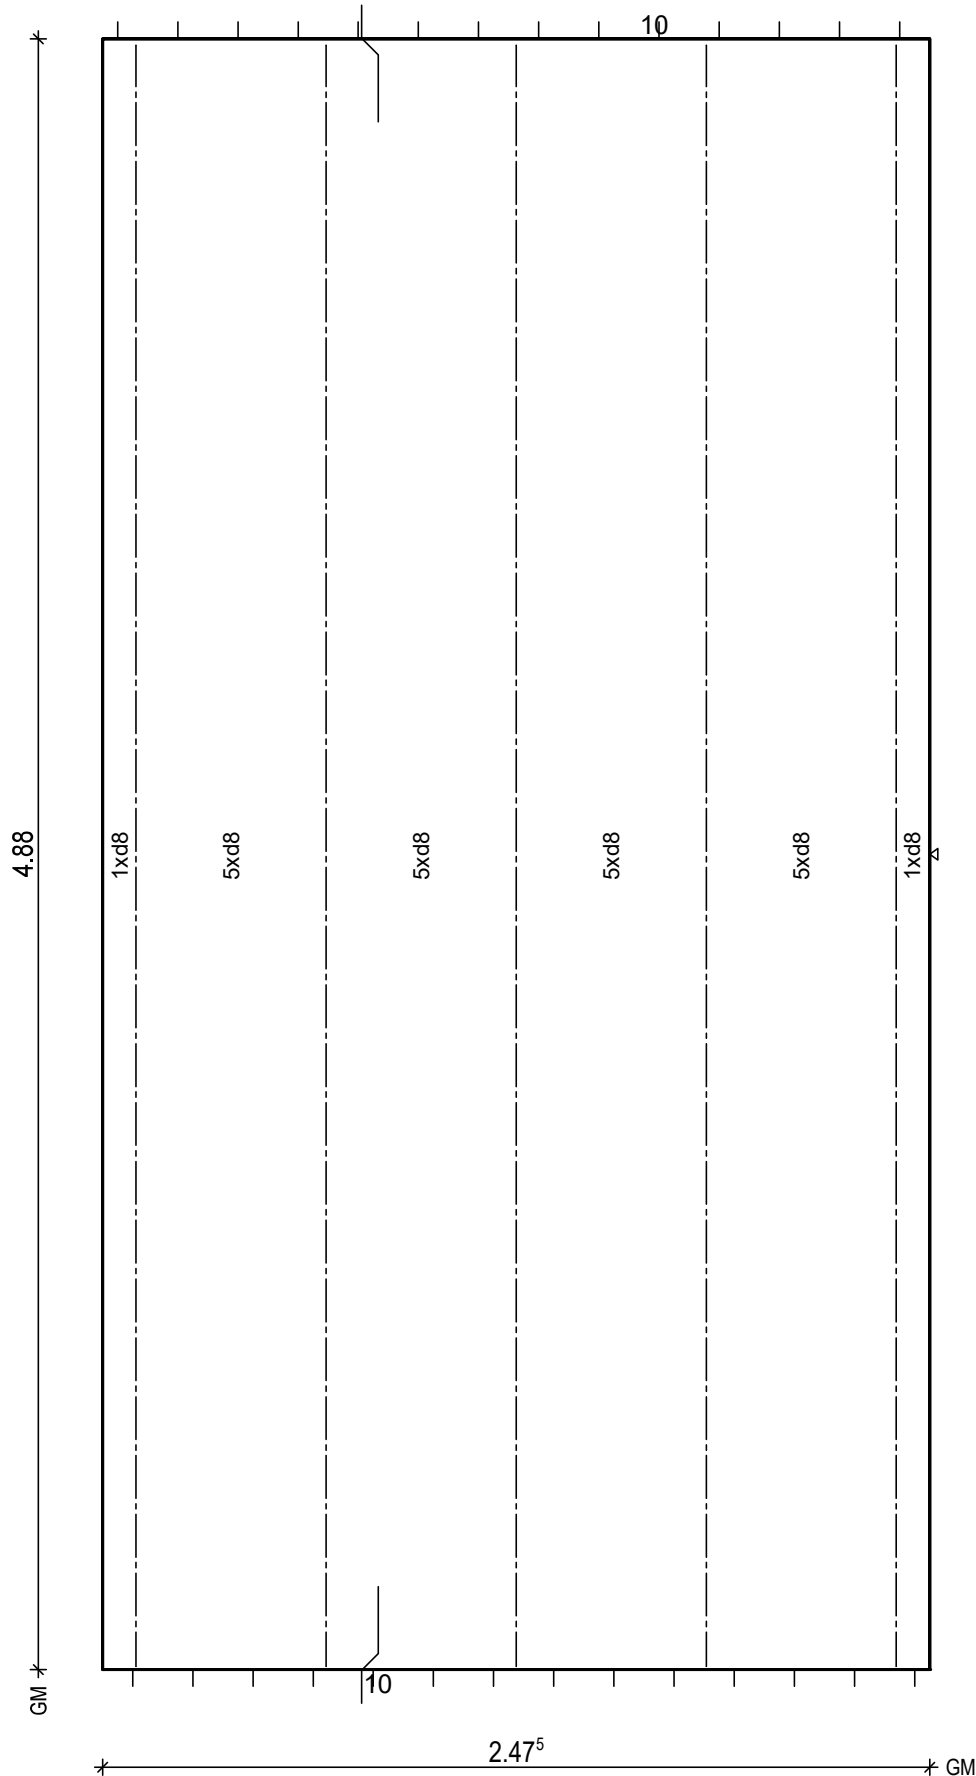BTG: C25/30
Exp: XC1/W0
d: 6.0 cm
Fl: 12.08 m2Bew: FDU6
c: 2.5 cm
as L*: 4.47 cm2/m
as Q*: 1.77 cm2/m
L*: 17 8/15-514
L*: 5 8/45-514
Q*: 11 6/50-242
Q*: 11 8/50-242

Git: 5 E 13 -486

BF04

10

H/B = 420 / 297 [0.12m²]

PLANBAR

PNr.: 297556D25

Pos: 42

Beton: C25/30

Dicke: 0.060 m

Expositionsklassen: XC1/W0

Volumen: 0.67 m³

Gewicht: 1.67 to

ANr 297556

AG.: Alfred Döpker GmbH & Co. KG

BH.: Weserhöfe

BV.: Weserhöfe, Grüne


BO.: D-28199 Bremen

Bea.: Coker

Maßstab: 1: 19

Dat.: 29.07.2021

BM	89 ⁵	55	54 ¹	45	3 ⁹
GI	10	56 ⁹	56 ⁹	56 ⁹	56 ⁹
ZE	2 ⁸	1.41 ¹		1.00 ⁹	2 ⁸
AU		1.47 ⁵	45	3	52 ¹
PL		1.47 ⁵	45	55 ¹	

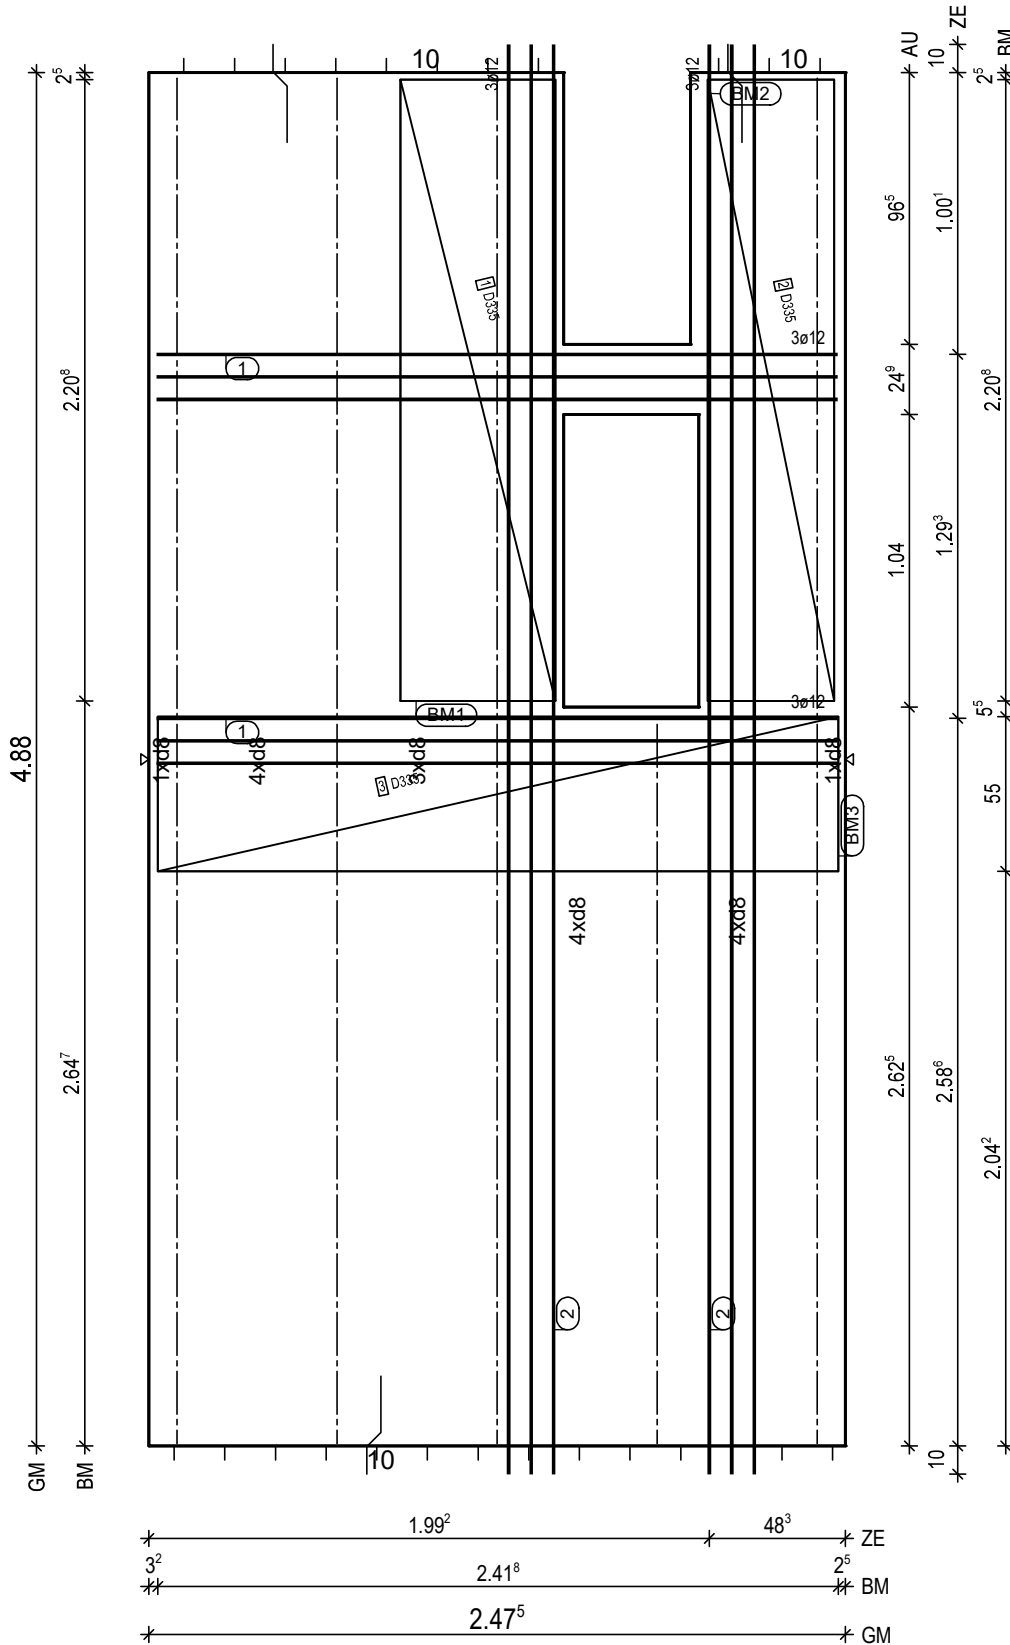

BTG: C25/30
Exp: XC1/W0
d : 6.0 cm
FI : 11.14 m²

Bew : FDU4
c : 2.5 cm
as L*: 3.45 cm²/m
as Q*: 1.77 cm²/m
L* : 17 8/15-514
Q* : 11 6/50-242
Q* : 11 8/50-242

Git: 1 E 13 -486
Git: 1 E 13 -259
Git: 3 E 13 -486

① 2x 3 12/8-242
② 2x 3 12/8-513
BF04-BF04

BM1 1x
① D335,221x123

55 13

BM2 1x
② D335,221x103

45 13

BM3 1x
③ D335,242x123

55 13

BF04

10 8.5

H/B = 420 / 297 [0.12m²]

PLANBAR

PNr.: 297556D25

Pos: 43

Beton: C25/30

Dicke: 0.060 m

Expositionsklassen: XC1/W0

Volumen: 0.72 m3

Gewicht: 1.81 to

ANr 297556

AG.: Alfred Döpker GmbH & Co. KG

BH.: Weserhöfe

BV.: Weserhöfe, Grüne


BO.: D-28199 Bremen

Bea.: Coker

Maßstab: 1: 16

Dat.: 29.07.2021

Gl 10 56° 56° 56° 56° 10

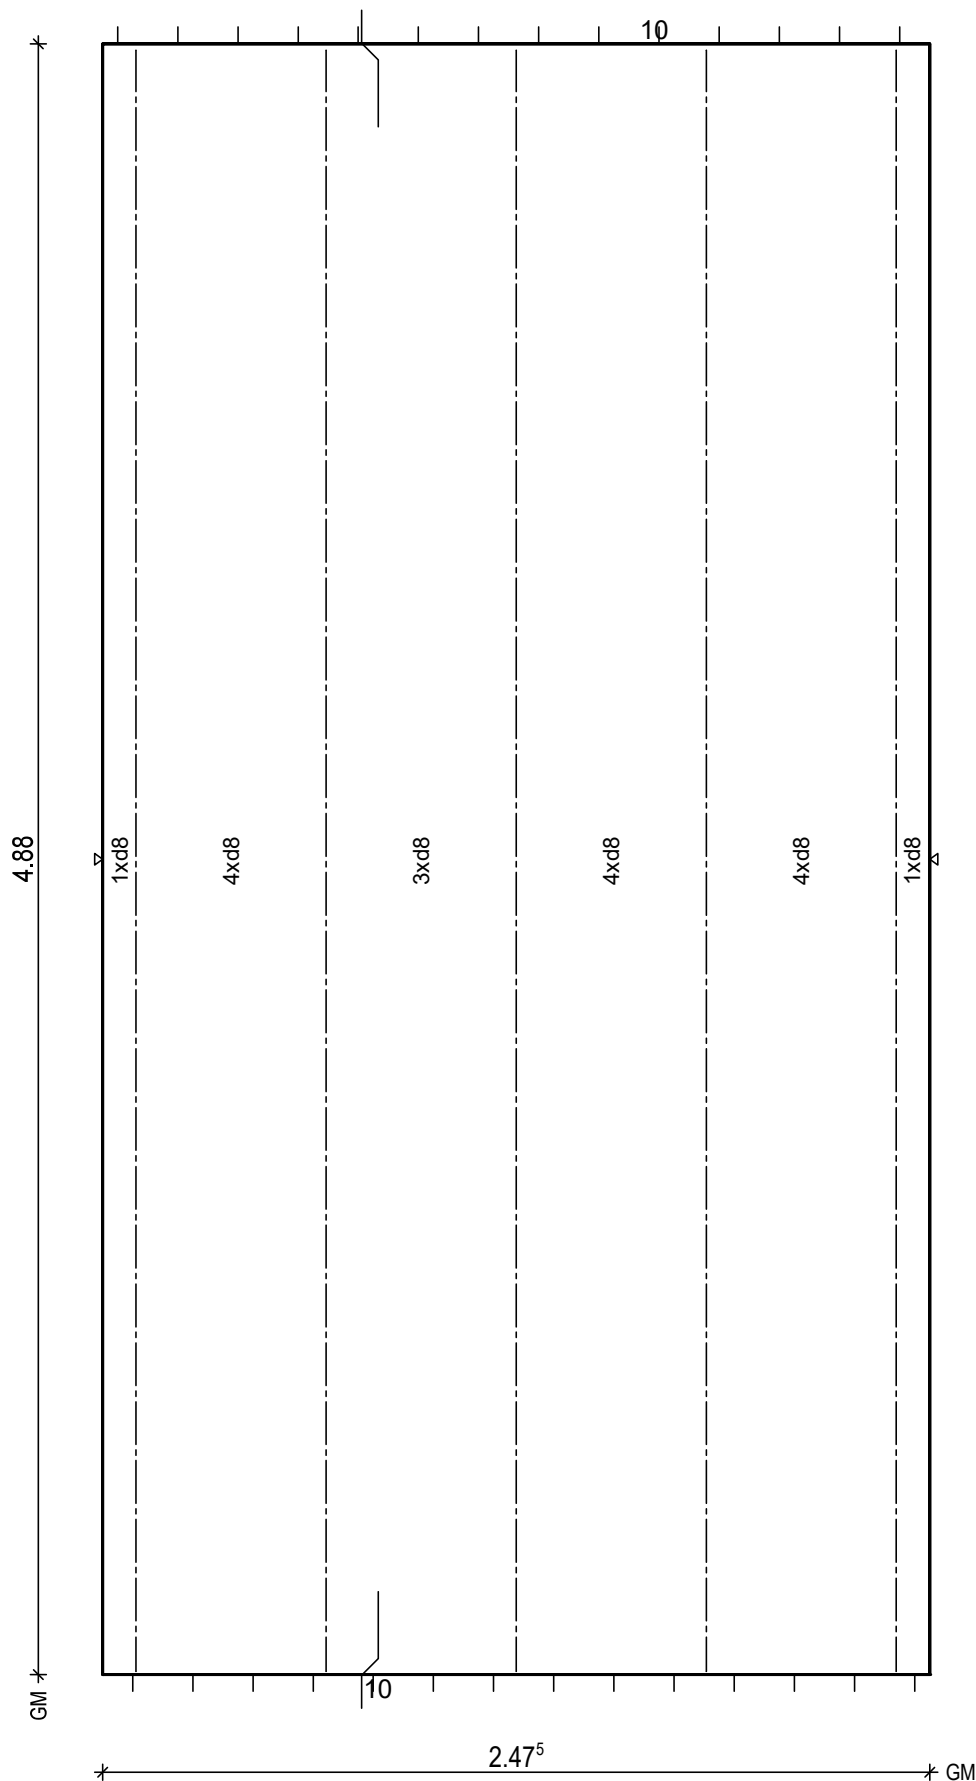BTG: C25/30
Exp: XC1/W0
d: 6.0 cm
Fl: 12.08 m2Bew: FDU4
c: 2.5 cm
as L*: 3.45 cm2/m
as Q*: 1.87 cm2/m
L*: 17 8/15-514
Q*: 11 6/50-242
Q*: 12 8/44-242

Git: 5 E 13 -486

BF04

10

PLANBAR

PNr.: 297556D25

Pos: 45

Beton: C25/30

Dicke: 0.060 m

Expositionsklassen: XC1/W0

Volumen: 0.45 m3

Gewicht: 1.12 to

ANr 297556

AG.: Alfred Döpker GmbH & Co. KG

BH.: Weserhöfe


BV.: Weserhöfe, Grüne

BO.: D-28199 Bremen

Bea.: Coker

Maßstab: 1: 13

Dat.: 29.07.2021

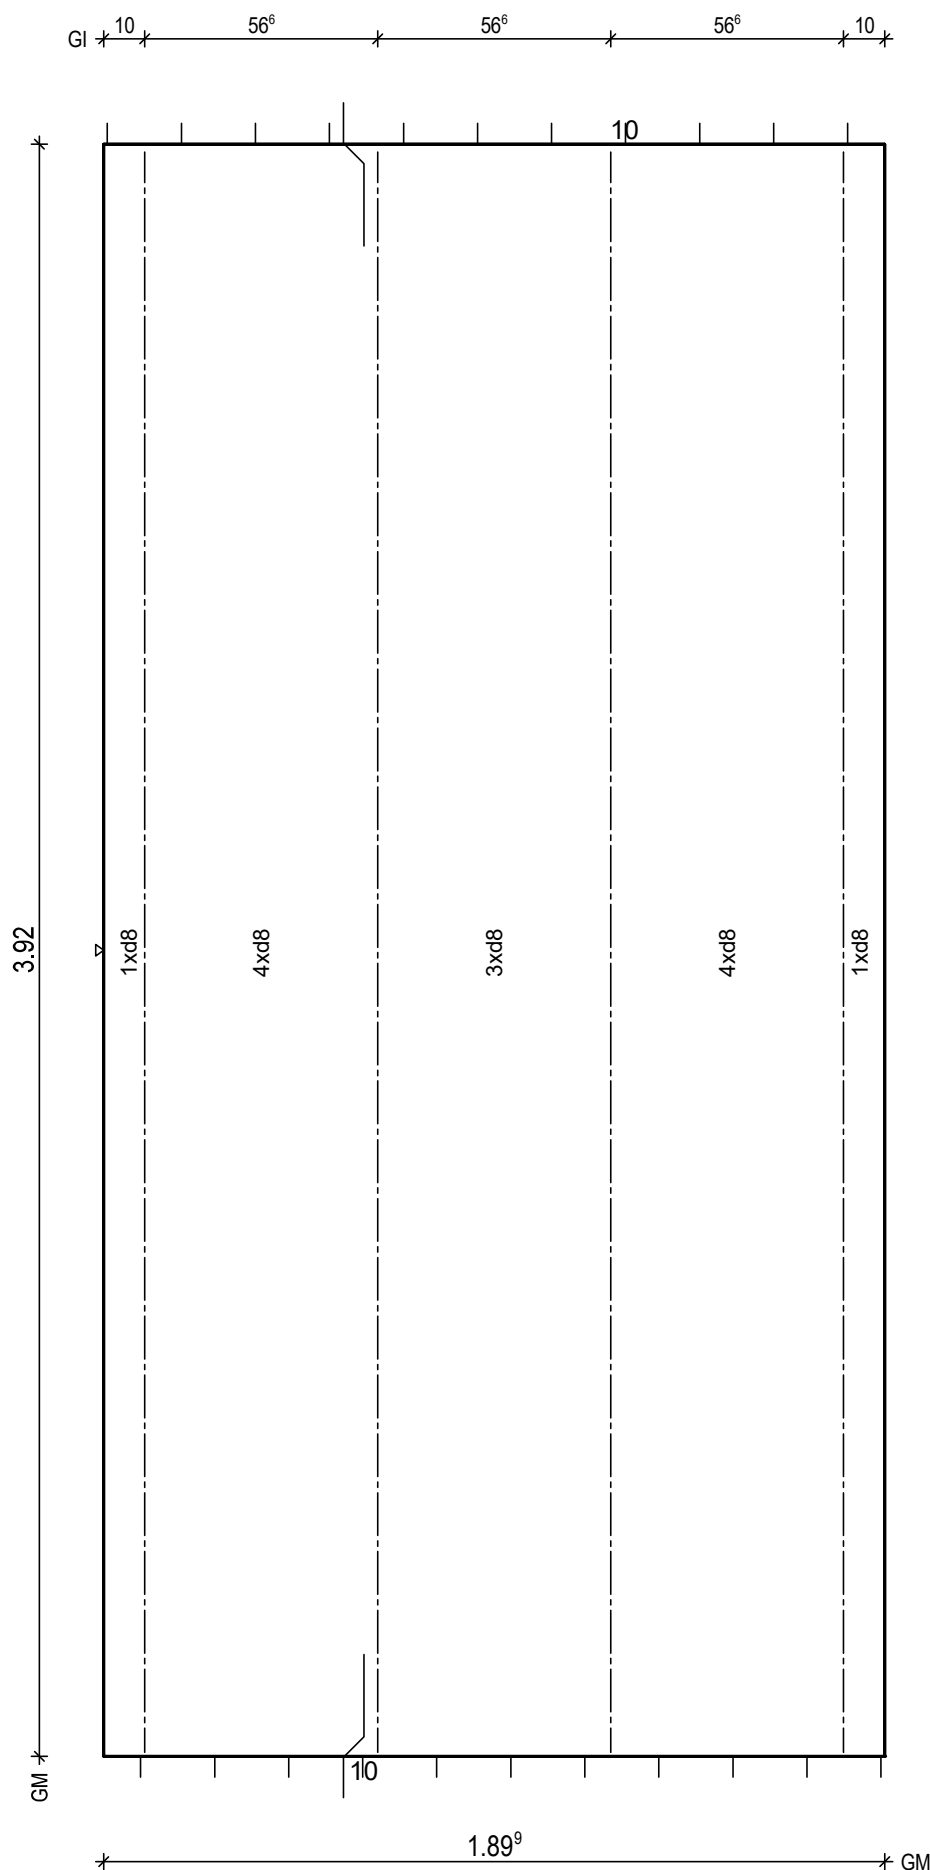

BtG: C25/30
Exp: XC1/W0
d: 6.0 cm
Fl: 7.44 m2

Bew: FDU4
c: 2.5 cm
as L*: 3.44 cm2/m
as Q*: 1.80 cm2/m
L*: 13 8/15-418
Q*: 9 6/50-184
Q*: 9 8/50-184

Git: 4 E 13 -390

BF04

10

H/B = 420 / 297 [0.12m²]

PLANBAR

PNr.: 297556D25

Pos: 46

Beton: C25/30

Dicke: 0.060 m

Expositionsklassen: XC1/W0

Volumen: 0.09 m3

Gewicht: 0.24 to

ANr 297556

AG.: Alfred Döpker GmbH & Co. KG

BH.: Weserhöfe


BV.: Weserhöfe, Grüne

BO.: D-28199 Bremen

Bea.: Coker

Maßstab: 1: 12

Dat.: 29.07.2021

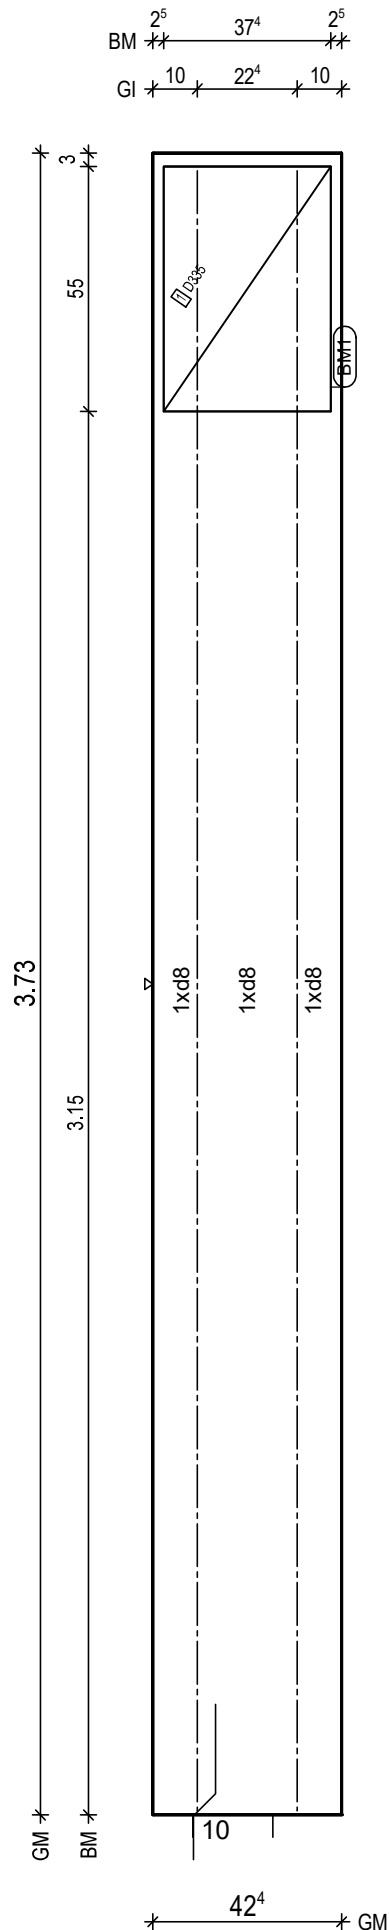

BitG: C25/30
Exp: XC1/W0
d: 6.0 cm
Fl: 1.58 m2

Bew: FDU4
c: 2.5 cm
as L*: 3.56 cm2/m
as Q*: 1.76 cm2/m
L*: 3 8/15-383
Q*: 9 6/50-37
Q*: 8 8/50-37

Git: 2 E 13 -369

BM1 1x
1 D335,37x123
55

13

BF04

10

10

10

10

10

H/B = 420 / 297 [0.12m²]

PLANBAR

