

PNr.: 297556D26

Pos: 1

Beton: C25/30

Dicke: 0.060 m

Expositionsklassen: XC1/W0

Volumen: 0.29 m3

Gewicht: 0.72 to

ANr 297556

AG.: Alfred Döpker GmbH & Co. KG

BH.: Weserhöfe


BV.: Weserhöfe, Grüne

BO.: D-28199 Bremen

Bea.: Coker

Maßstab: 1: 12

Dat.: 07.07.2021

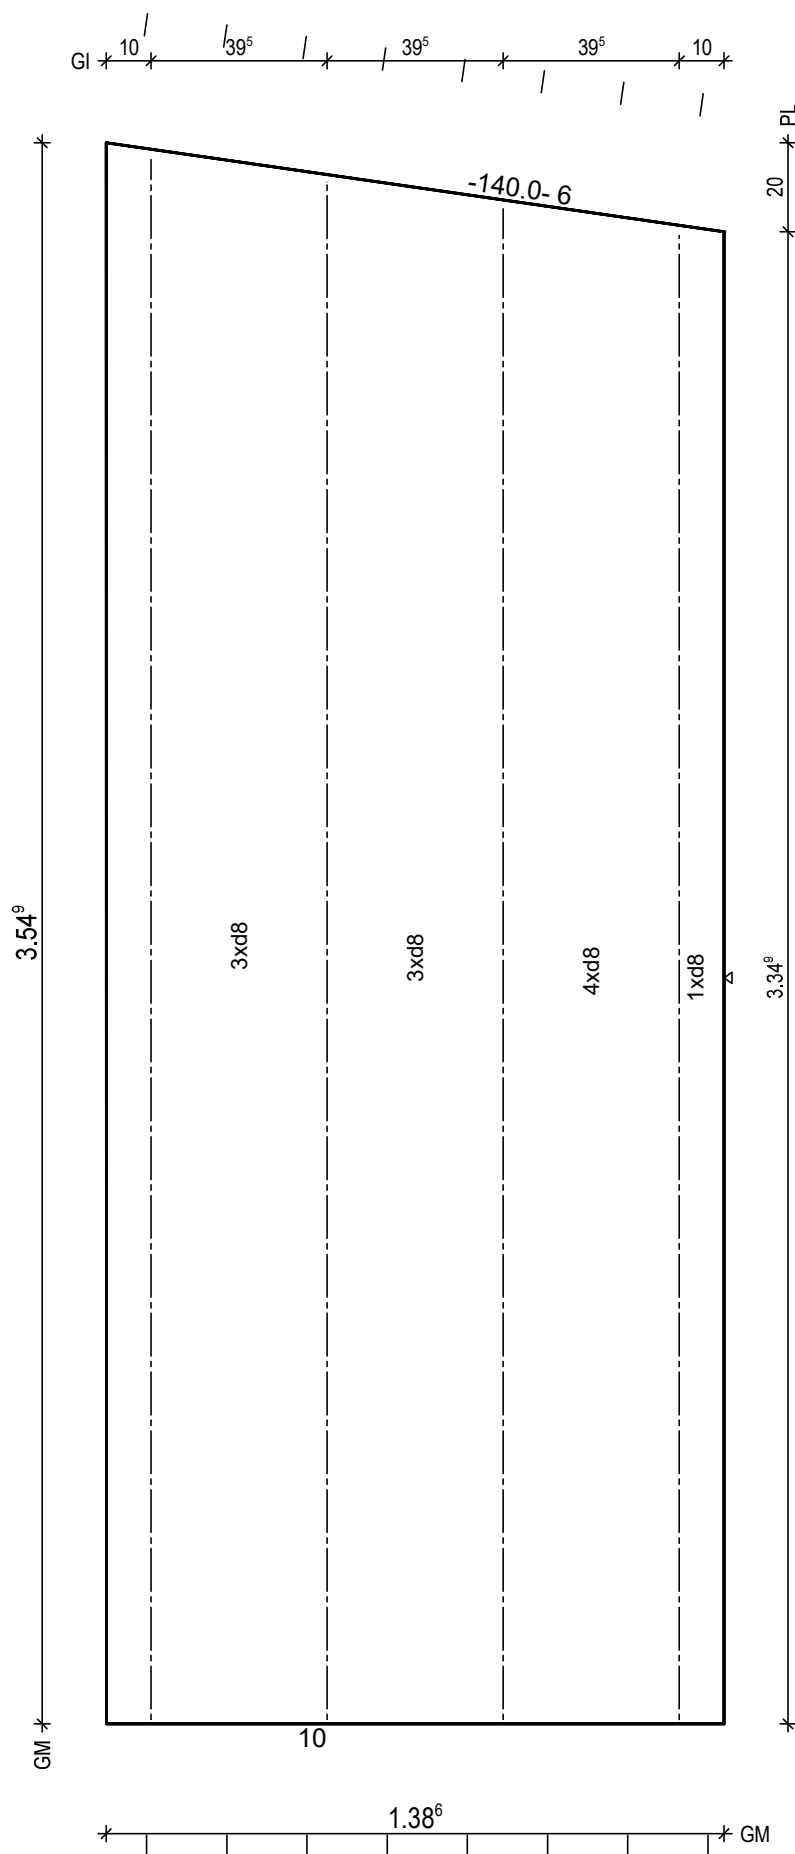

BtG: C25/30
Exp: XC1/W0
d: 6.0 cm
Fl: 4.78 m2

Bew: FDU5
c: 2.5 cm
as L*: 3.99 cm2/m
as Q*: 1.77 cm2/m
L*: 9 8/15-369
Q*: 2 8/60-363
Q*: 8 6/50-133
Q*: 8 8/50-133

Glt: 1 E 13 -334
Glt: 1 E 13 -340
Glt: 1 E 13 -346
Glt: 1 E 13 -351

H/B = 420 / 297 [0.12m²]

PLANBAR

PNr.: 297556D26

Pos: 2

Beton: C25/30

Dicke: 0.060 m

Expositionsklassen: XC1/W0

Volumen: 0.58 m3

Gewicht: 1.45 to

ANr 297556

AG.: Alfred Döpker GmbH & Co. KG

BH.: Weserhöfe


BV.: Weserhöfe, Grüne

BO.: D-28199 Bremen

Bea.: Coker

Maßstab: 1: 21

Dat.: 07.07.2021

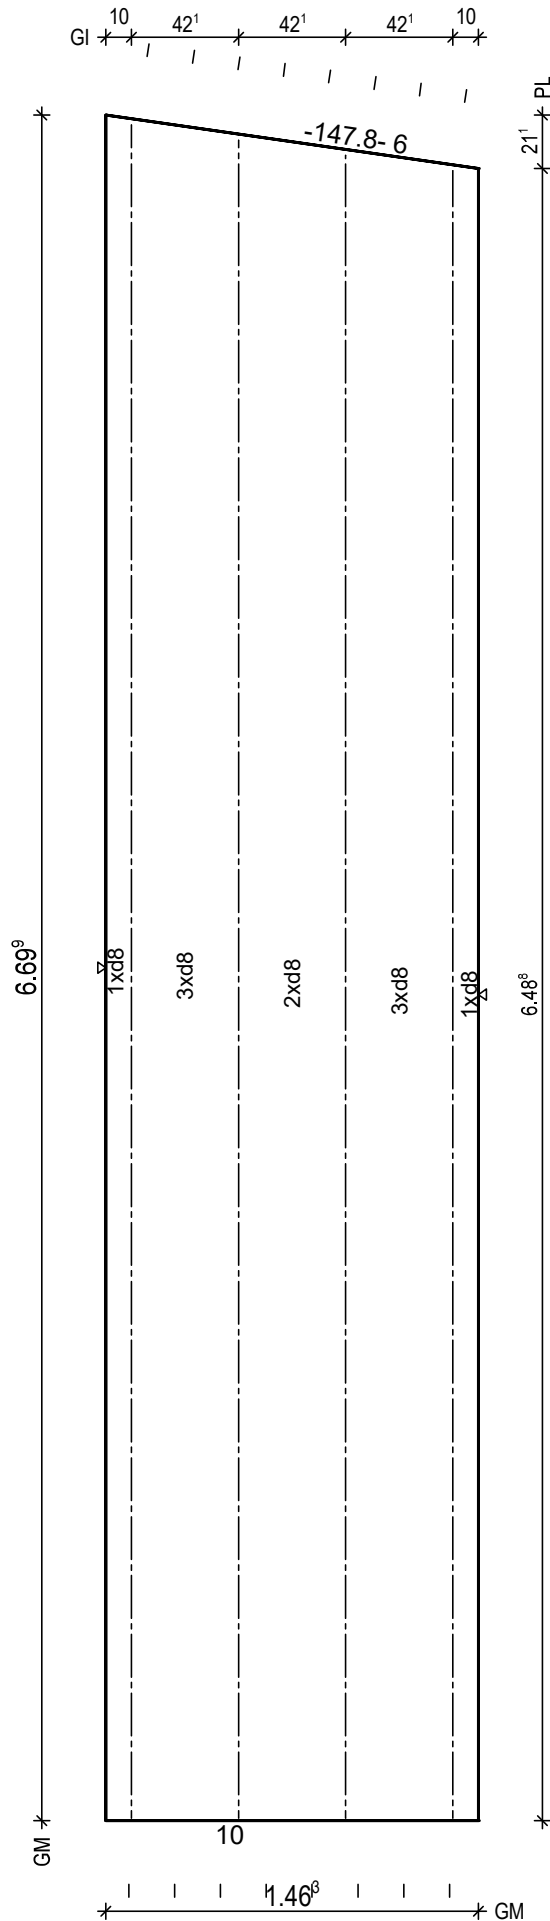

BtG: C25/30
Exp: XC1/W0
d : 6.0 cm
Fl : 9.65 m2

Bew : FDU4
c : 2.5 cm
as L*: 3.44 cm2/m
as Q*: 1.68 cm2/m
L* :10 8/15-685
Q* :15 6/50-141
Q* :14 8/50-141

Git: 1 E 13 -648
Git: 1 E 13 -654
Git: 1 E 13 -660
Git: 1 E 13 -666

H/B = 420 / 297 [0.12m²]

PLANBAR

PNr.: 297556D26

Pos: 3

Beton: C25/30

Dicke: 0.060 m

Expositionsklassen: XC1/W0

Volumen: 0.91 m³

Gewicht: 2.27 to

ANr 297556

AG.: Alfred Döpker GmbH & Co. KG

BH.: Weserhöfe


BV.: Weserhöfe, Grüne

BO.: D-28199 Bremen

Bea.: Coker

Maßstab: 1: 21

Dat.: 07.07.2021

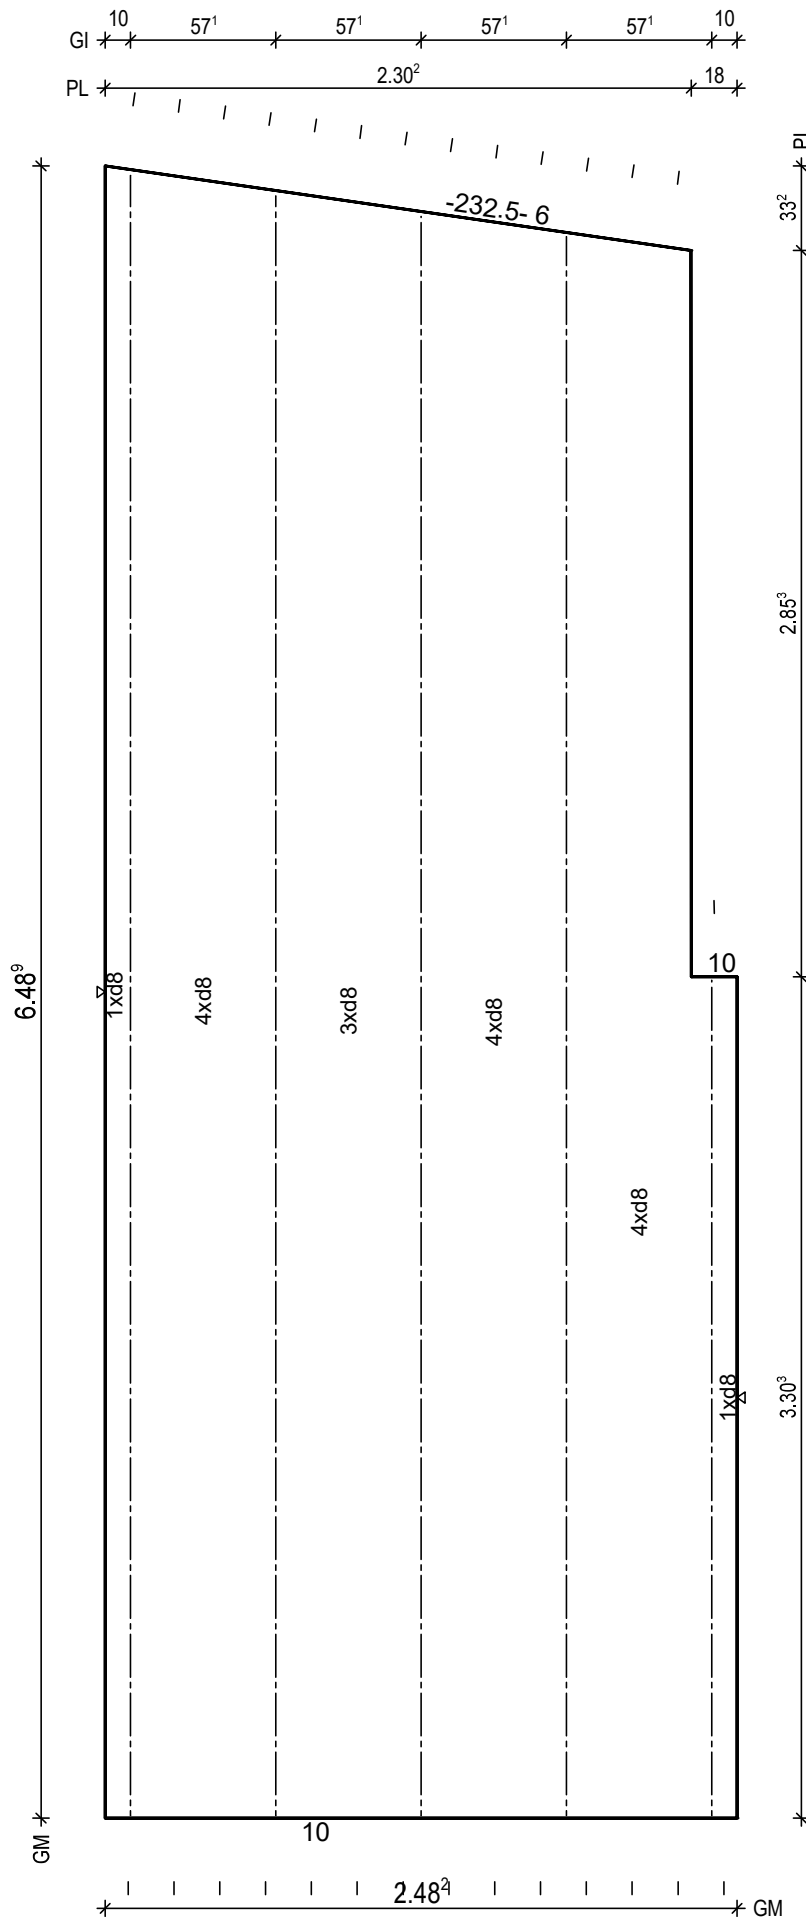

BtG: C25/30
Exp: XC1/W0
d: 6.0 cm
Fl: 15.15 m²

Bew: FDU4
c: 2.5 cm
as L*: 3.45 cm²/m
as Q*: 1.70 cm²/m
L*: 17 8/15-664
Q*: 14 6/50-243
Q*: 14 8/50-243

Glt: 1 E 13 -329
Glt: 1 E 13 -621
Glt: 1 E 13 -629
Glt: 1 E 13 -637
Glt: 1 E 13 -645

H/B = 420 / 297 [0.12m²]

PLANBAR

PNr.: 297556D26

Pos: 5

Beton: C25/30

Dicke: 0.060 m

Expositionsklassen: XC1/W0

Volumen: 0.20 m3


Gewicht: 0.50 to

ANr 297556
AG.: Alfred Döpker GmbH & Co. KG
BH.: Weserhöfe

BV.: Weserhöfe, Grüne
BO.: D-28199 Bremen
Bea.: Coker

Maßstab: 1: 11
Dat.: 07.07.2021

Gl 10 55 55 55 10

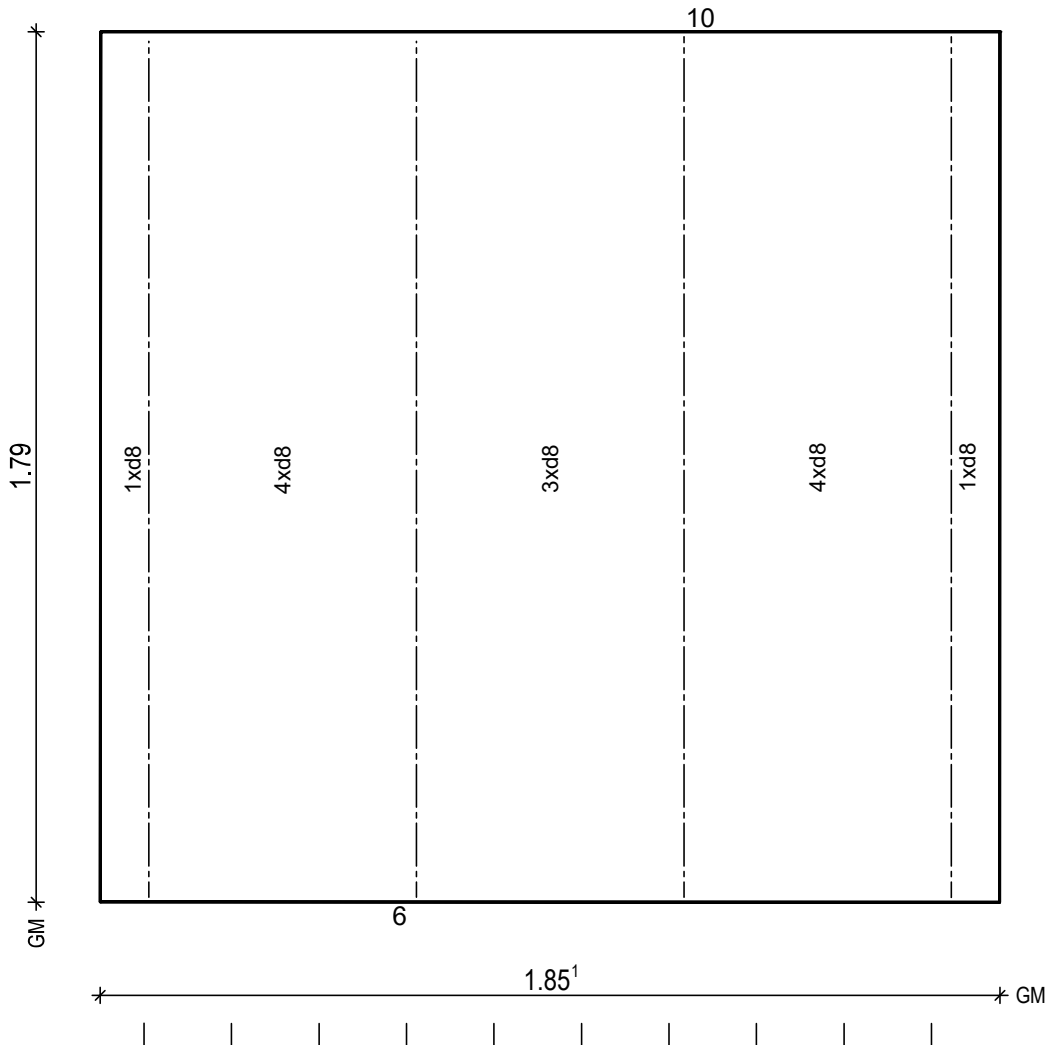

BtG: C25/30
Exp: XC1/W0
d: 6.0 cm
Fl: 3.31 m2

Bew: FDU4
c: 2.5 cm
as L*: 3.53 cm2/m
as Q*: 1.91 cm2/m
L*: 13 8/15-195
Q*: 5 6/50-180
Q*: 4 8/50-180

Git: 4 E 13 -178

H/B = 420 / 297 [0.12m²]

PLANBAR

PNr.: 297556D26

Pos: 6

Beton: C25/30

Dicke: 0.060 m

Expositionsklassen: XC1/W0

Volumen: 0.59 m3

Gewicht: 1.48 to

ANr 297556

AG.: Alfred Döpker GmbH & Co. KG

BH.: Weserhöfe



BV.: Weserhöfe, Grüne

BO.: D-28199 Bremen

Bea.: Coker

Maßstab: 1: 17

Dat.: 07.07.2021

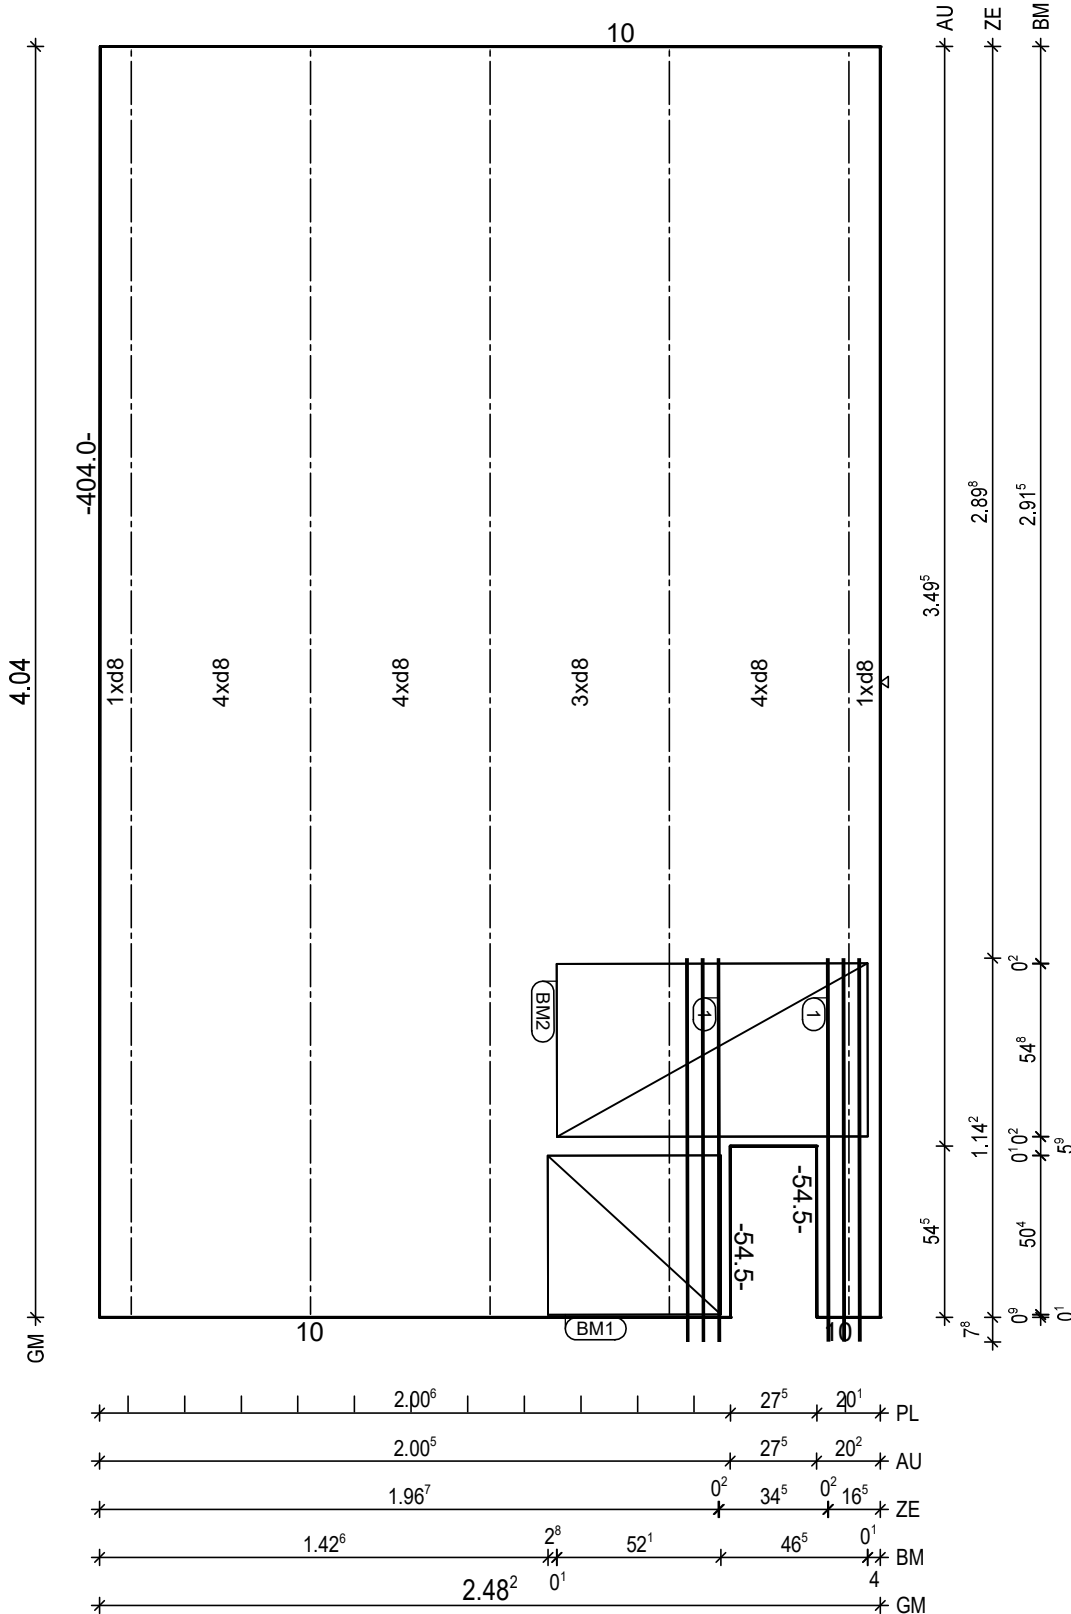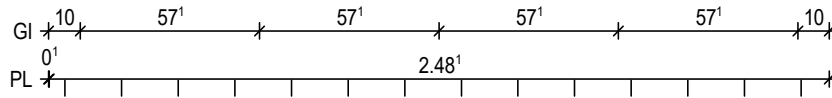

BitG: C25/30
Exp: XC1/W0
d: 6.0 cm
Fl: 9.87 m2

Bew: FDU4
c: 2.5 cm
as L*: 3.45 cm2/m
as Q*: 1.75 cm2/m
L*: 17 8/15-424
Q*: 9 6/50-243
Q*: 9 8/50-243

Git: 5 E 13 -402

① 2x 3 12/5-122

BM1 1x
① D335,51x123
55

BM2 1x
② D335,99x123
55

H/B = 420 / 297 [0.12m²]

PLANBAR

PNr.: 297556D26

Pos: 7

Beton: C25/30

Dicke: 0.060 m

Expositionsklassen: XC1/W0

Volumen: 0.60 m3

Gewicht: 1.50 to

ANr 297556

AG.: Alfred Döpker GmbH & Co. KG

BH.: Weserhöfe


BV.: Weserhöfe, Grüne

BO.: D-28199 Bremen

Bea.: Coker

Maßstab: 1: 15

Dat.: 07.07.2021

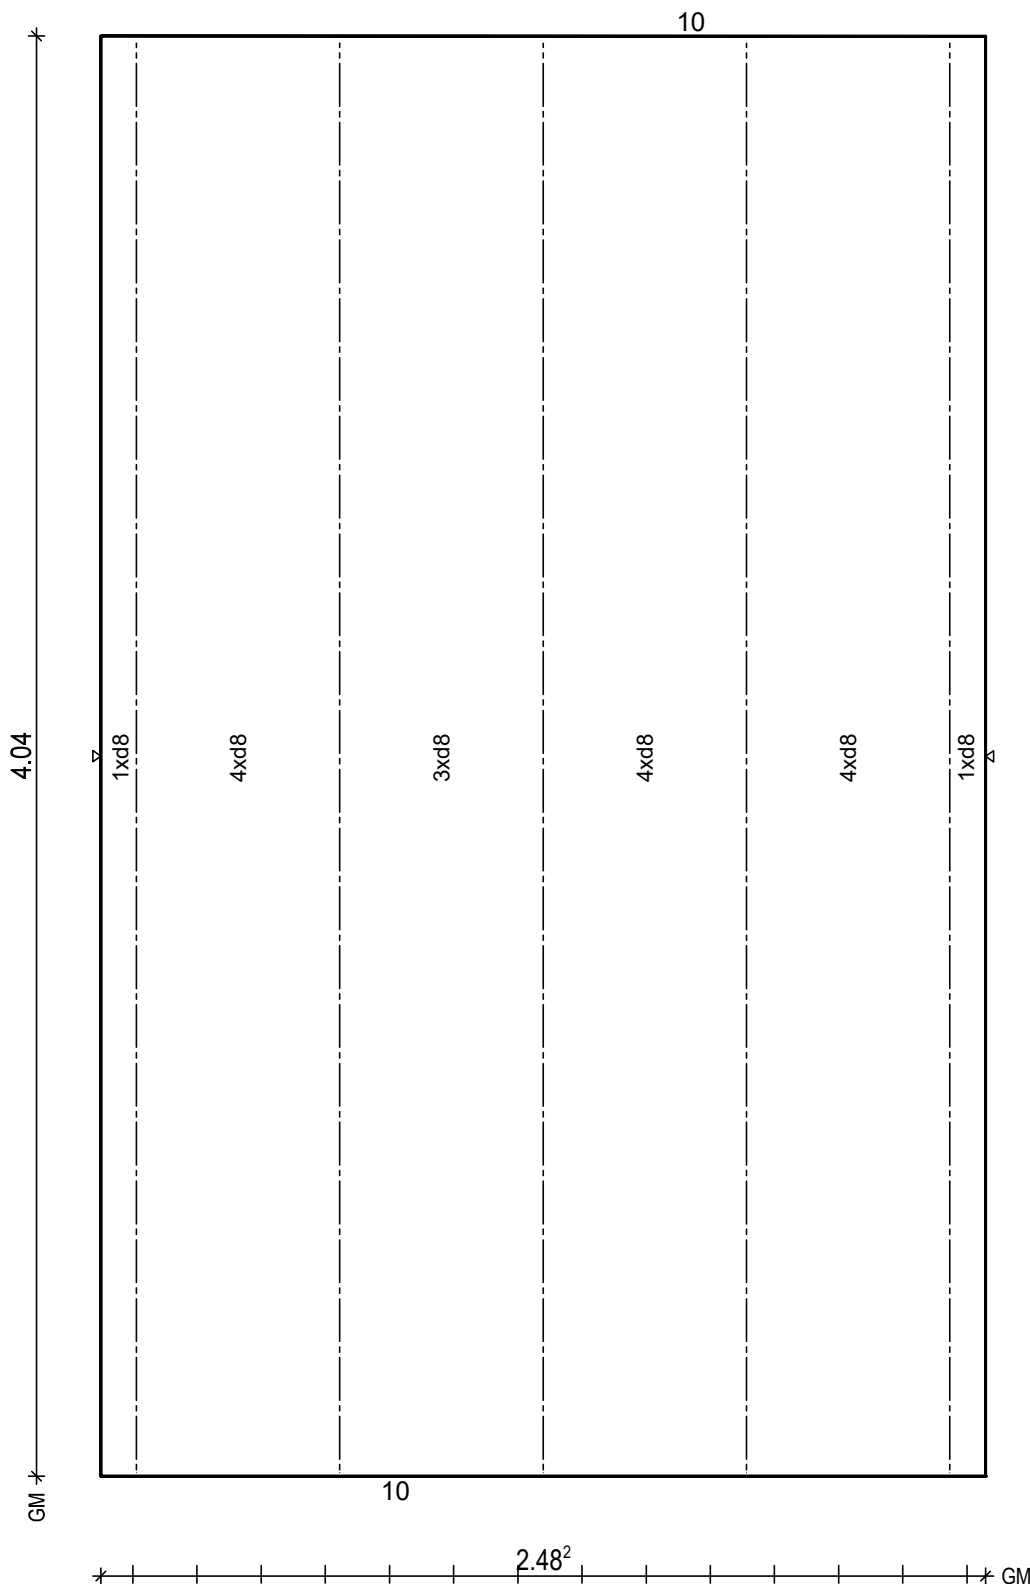Gl 10 57¹ 57¹ 57¹ 57¹ 10

BitG: C25/30
Exp: XC1/W0
d: 6.0 cm
Fl: 10.03 m2

Bew: FDU4
c: 2.5 cm
as L*: 3.45 cm2/m
as Q*: 1.75 cm2/m
L*: 17 8/15-424
Q*: 9 6/50-243
Q*: 9 8/50-243

Git: 5 E 13 -402

H/B = 420 / 297 [0.12m²]

PLANBAR

PNr.: 297556D26

Pos: 8

Beton: C25/30

Dicke: 0.060 m

Expositionsklassen: XC1/W0

Volumen: 0.44 m³

Gewicht: 1.09 to

ANr 297556

AG.: Alfred Döpker GmbH & Co. KG

BH.: Weserhöfe



BV.: Weserhöfe, Grüne

BO.: D-28199 Bremen

Bea.: Coker

Maßstab: 1: 15

Dat.: 07.07.2021

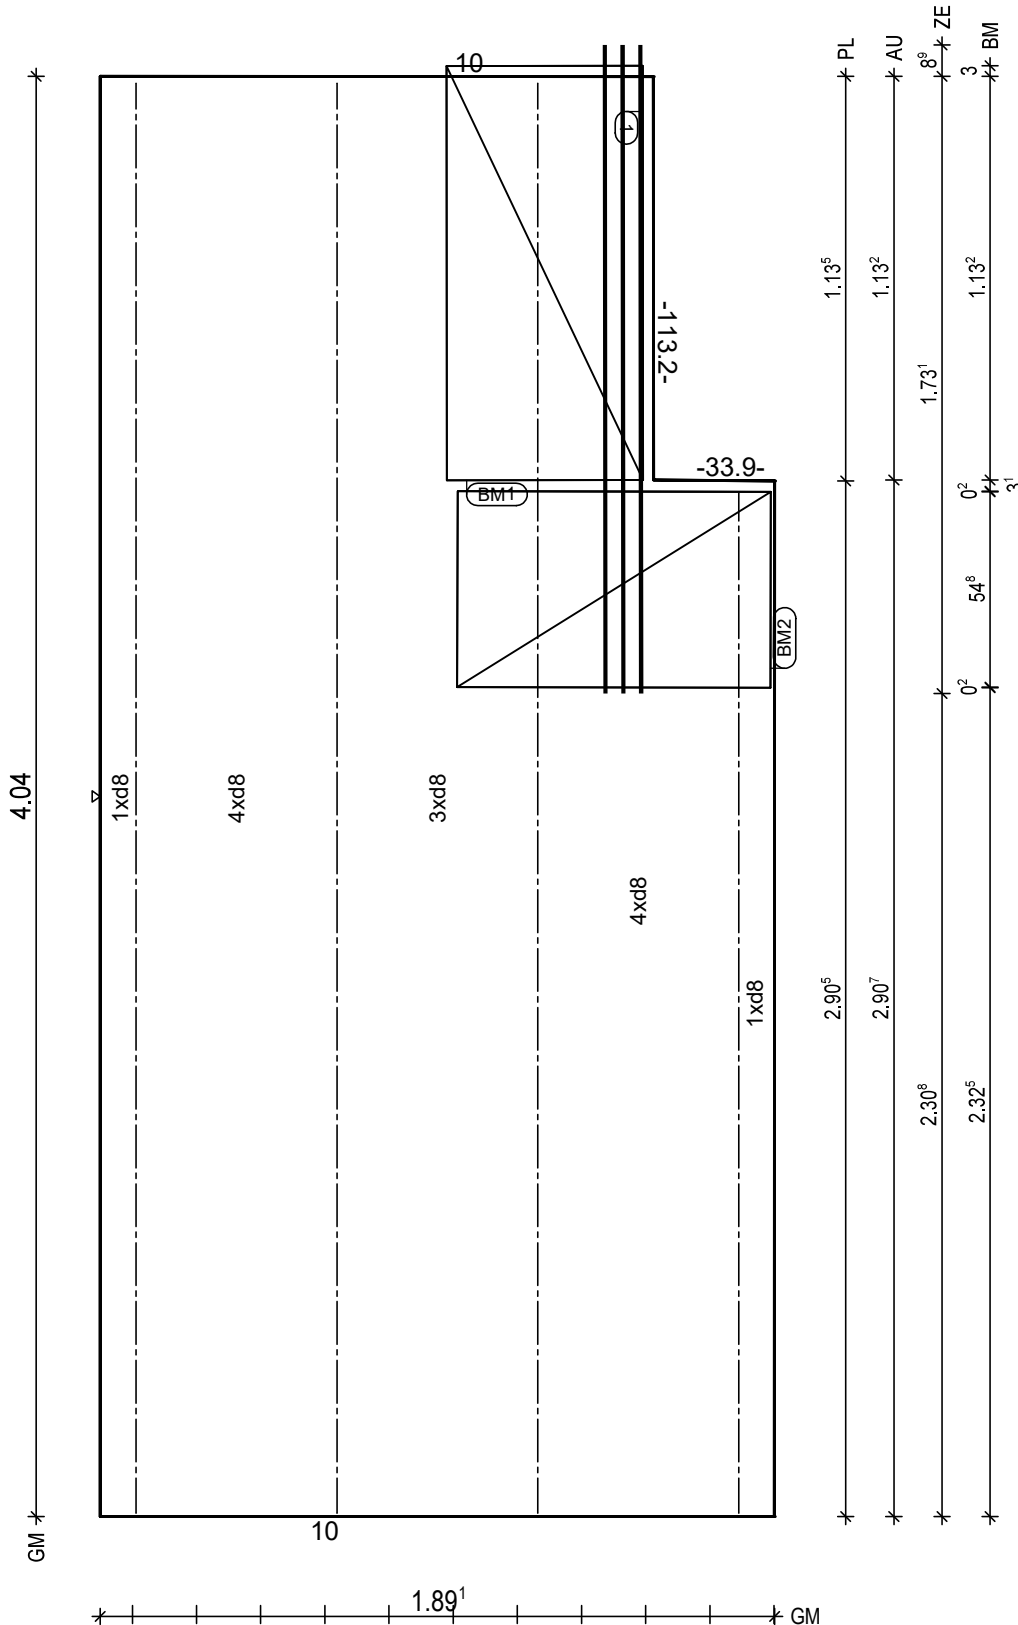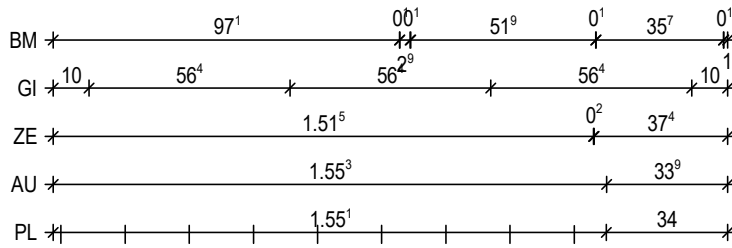

BitG: C25/30
Exp: XC1/W0
d: 6.0 cm
Fl: 7.26 m²

Bew: FDU4
c: 2.5 cm
as L*: 3.46 cm²/m
as Q*: 1.75 cm²/m
L*: 13 8/15-424
Q*: 9 6/50-184
Q*: 9 8/50-184

Git: 1 E 13 -287
Git: 3 E 13 -402

① 1x 3 12/5-182

BM1 1x
① D335,116x123

55

13

BM2 1x
② D335,88x123

55

13

H/B = 420 / 297 [0.12m²]

PLANBAR

PNr.: 297556D26

Pos: 9

Beton: C25/30

Dicke: 0.060 m

Expositionsklassen: XC1/W0

Volumen: 0.59 m³

Gewicht: 1.48 to

ANr 297556

AG.: Alfred Döpker GmbH & Co. KG

BH.: Weserhöfe


BV.: Weserhöfe, Grüne

BO.: D-28199 Bremen

Bea.: Coker

Maßstab: 1: 19

Dat.: 07.07.2021

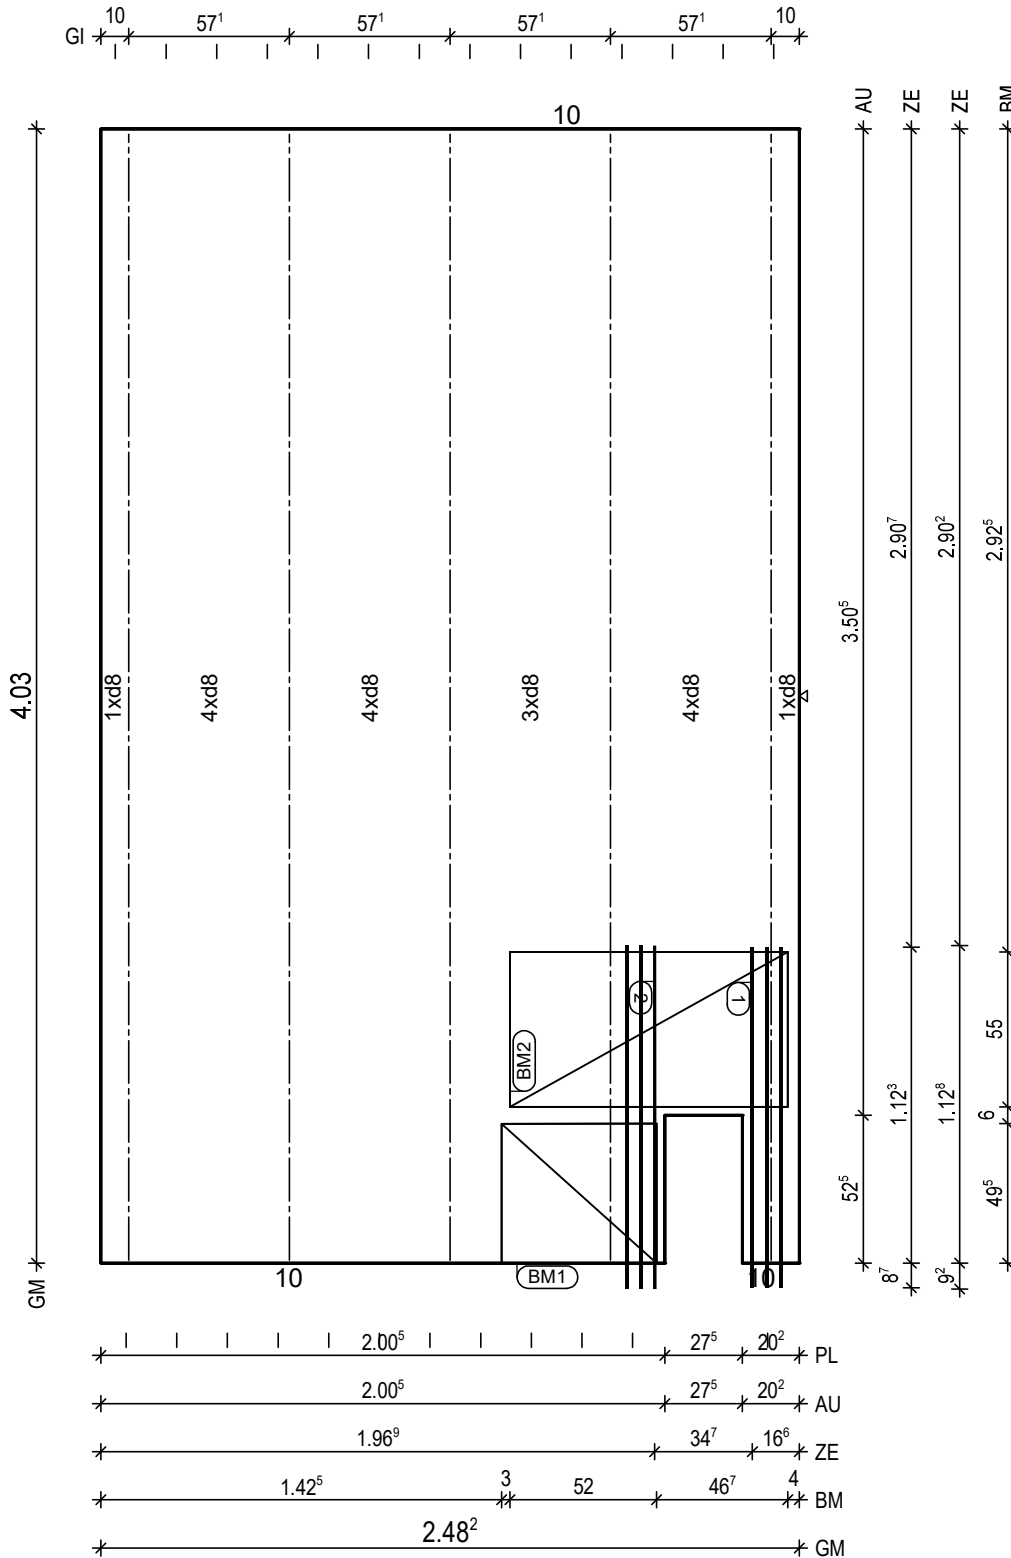

BitG: C25/30
Exp: XC1/W0
d: 6.0 cm
Fl: 9.86 m²

Bew: FDU4
c: 2.5 cm
as L*: 3.45 cm²/m
as Q*: 1.76 cm²/m
L*: 17 8/15-423
Q*: 9 6/50-243
Q*: 9 8/50-243

Git 5 E 13 -401

① 1x 3 12/5-121
② 1x 3 12/5-122

BM1 1x
① D335,50x123
55

BM2 1x
② D335,99x123
55

H/B = 420 / 297 [0.12m²]

PLANBAR

PNr.: 297556D26

Pos: 10

Beton: C25/30

Dicke: 0.060 m

Expositionsklassen: XC1/W0

Volumen: 0.60 m3

Gewicht: 1.50 to

ANr 297556

AG.: Alfred Döpker GmbH & Co. KG

BH.: Weserhöfe


BV.: Weserhöfe, Grüne

BO.: D-28199 Bremen

Bea.: Coker

Maßstab: 1: 15

Dat.: 07.07.2021

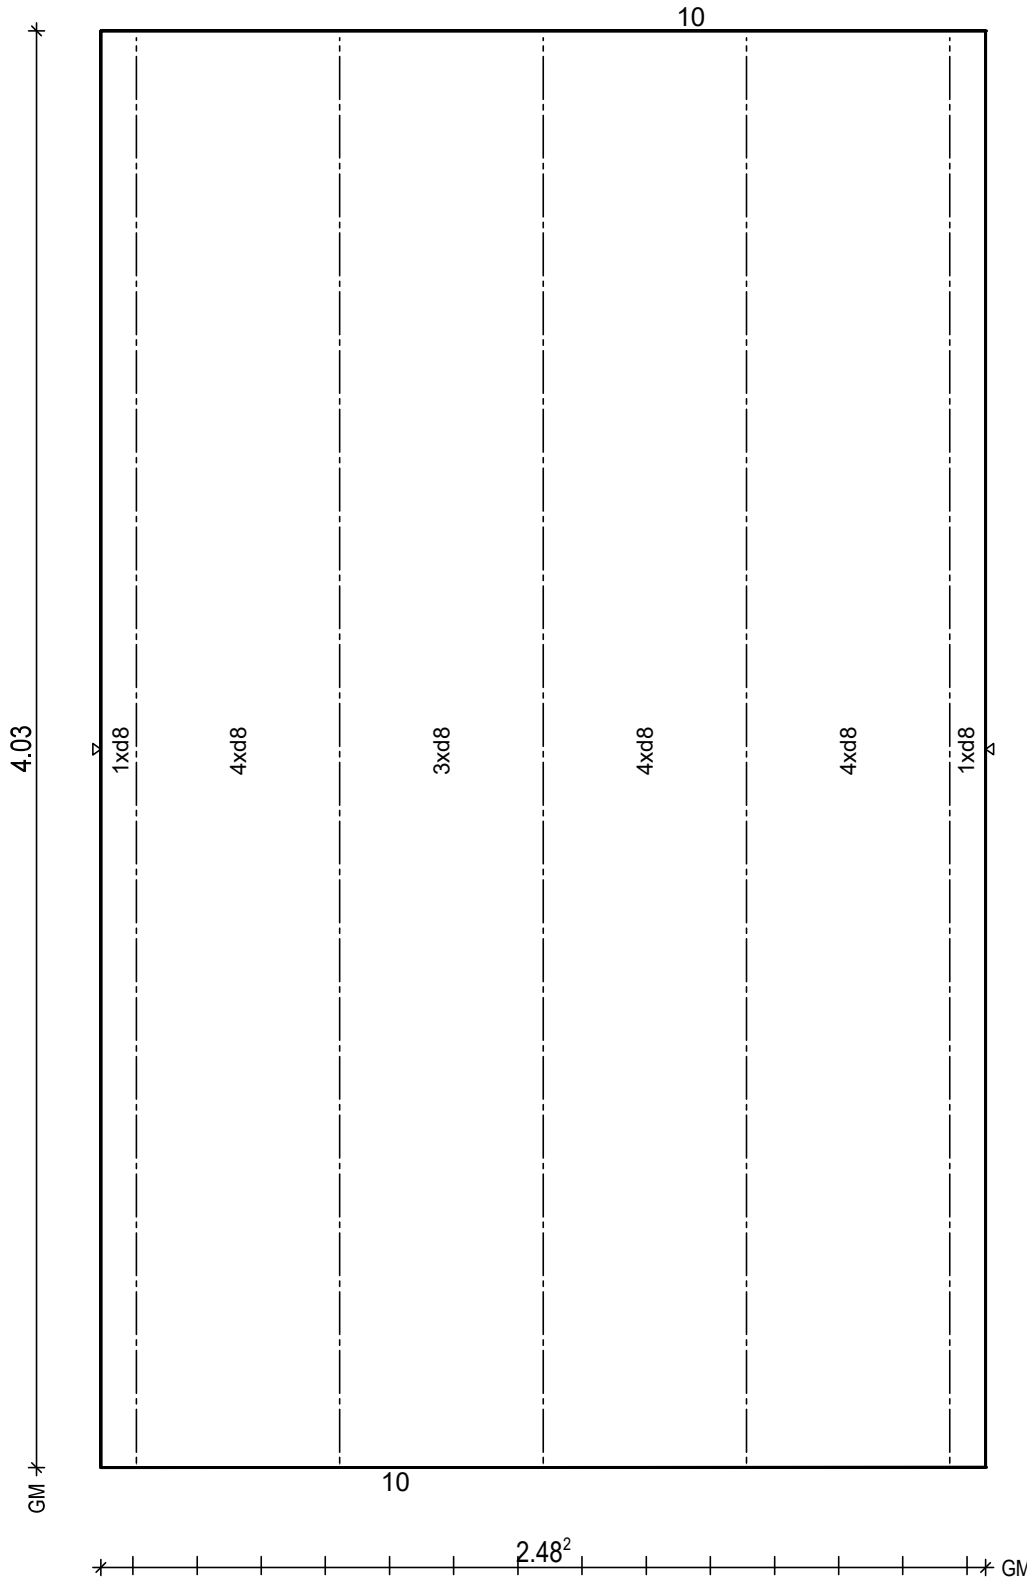Gl 10 57¹ 57¹ 57¹ 57¹ 10BtG: C25/30
Exp: XC1/W0
d: 6.0 cm
Fl: 10.00 m2Bew: FDU4
c: 2.5 cm
as L*: 3.45 cm2/m
as Q*: 1.76 cm2/m
L*: 17 8/15-423
Q*: 9 6/50-243
Q*: 9 8/50-243

Git: 5 E 13 -401

H/B = 420 / 297 [0.12m²]

PLANBAR

PNr.: 297556D26

Pos: 11

Beton: C25/30

Dicke: 0.060 m

Expositionsklassen: XC1/W0

Volumen: 0.43 m³

Gewicht: 1.09 to

ANr 297556

AG.: Alfred Döpker GmbH & Co. KG

BH.: Weserhöfe



BV.: Weserhöfe, Grüne

BO.: D-28199 Bremen

Bea.: Coker

Maßstab: 1: 15

Dat.: 07.07.2021

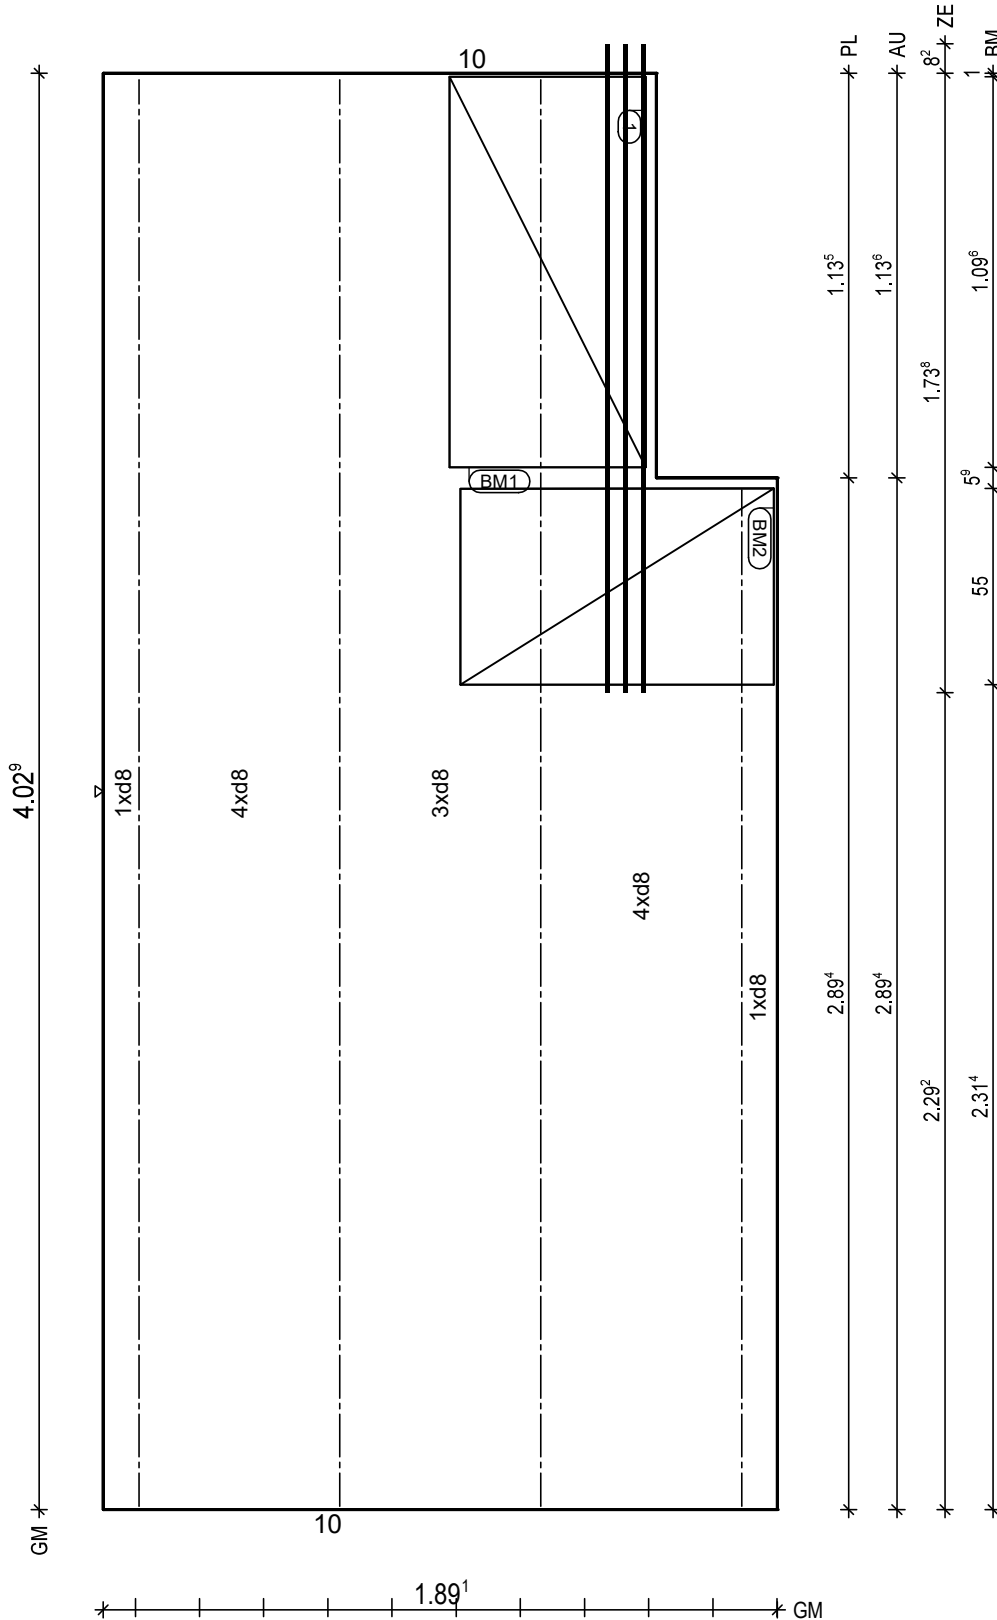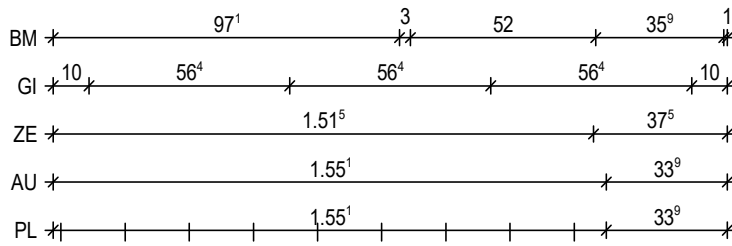

BitG: C25/30
Exp: XC1/W0
d: 6.0 cm
Fl: 7.23 m²

Bew: FDU4
c: 2.5 cm
as L*: 3.46 cm²/m
as Q*: 1.76 cm²/m
L*: 13 8/15-423
Q*: 9 6/50-184
Q*: 9 8/50-184

Git: 1 E 13 -286
Git: 3 E 13 -401

① 1x 3 12/5-182

BM1 1x
① D335,110x123

55

BM2 1x
② D335,88x123

55

H/B = 420 / 297 [0.12m²]

PLANBAR

PNr.: 297556D26

Pos: 12

Beton: C25/30

Dicke: 0.060 m

Expositionsklassen: XC1/W0

Volumen: 0.59 m3

Gewicht: 1.47 to

ANr 297556

AG.: Alfred Döpker GmbH & Co. KG

BH.: Weserhöfe


BV.: Weserhöfe, Grüne

BO.: D-28199 Bremen

Bea.: Coker

Maßstab: 1: 17

Dat.: 07.07.2021

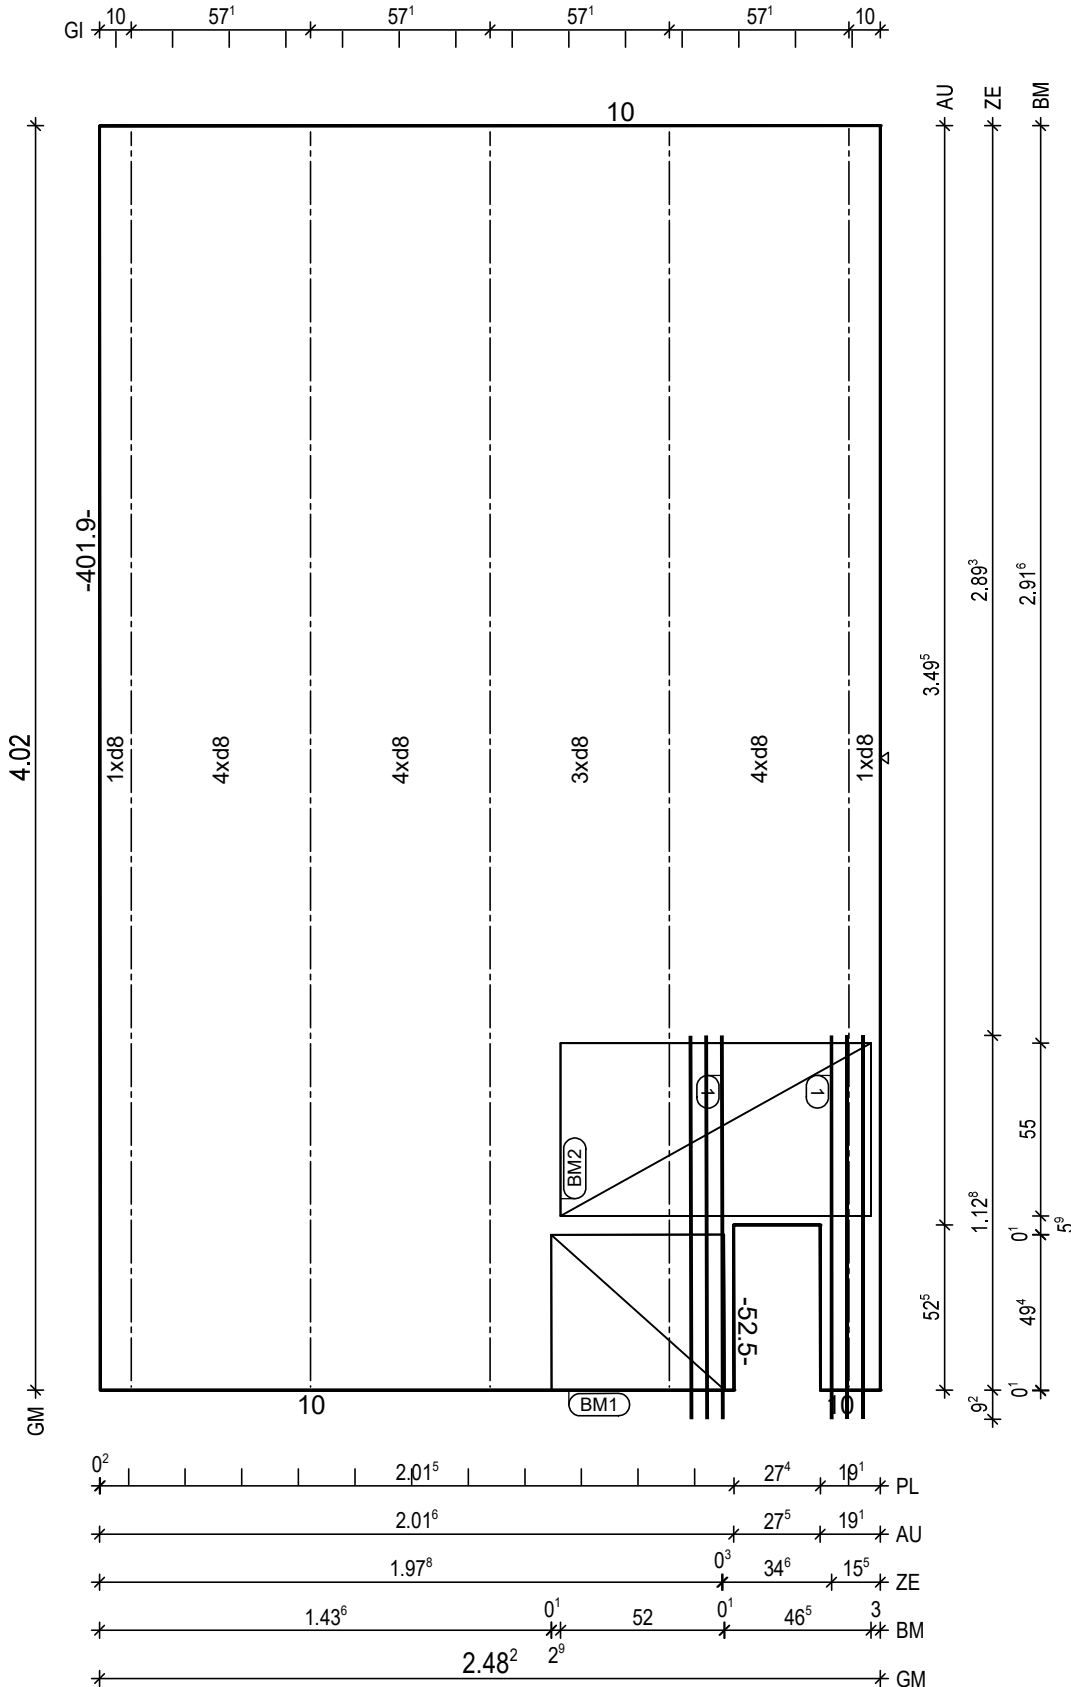

BitG: C25/30
Exp: XC1/W0
d: 6.0 cm
Fl: 9.83 m2

Bew: FDU4
c: 2.5 cm
as L*: 3.45 cm2/m
as Q*: 1.76 cm2/m
L*: 17.8/15-422
Q*: 9.6/50-243
Q*: 9.8/50-243

Git: 5 E 13 -401

① 2x 3 12/5-122

BM1 1x
① D335,50x123
55

BM2 1x
② D335,99x123
55

H/B = 420 / 297 [0.12m²]

PLANBAR

PNr.: 297556D26

Pos: 13

Beton: C25/30

Dicke: 0.060 m

Expositionsklassen: XC1/W0

Volumen: 0.60 m3

Gewicht: 1.50 to

ANr 297556

AG.: Alfred Döpker GmbH & Co. KG

BH.: Weserhöfe

BV.: Weserhöfe, Grüne


BO.: D-28199 Bremen

Bea.: Coker

Maßstab: 1: 15

Dat.: 07.07.2021

Gl 10 57' 57' 57' 57' 10

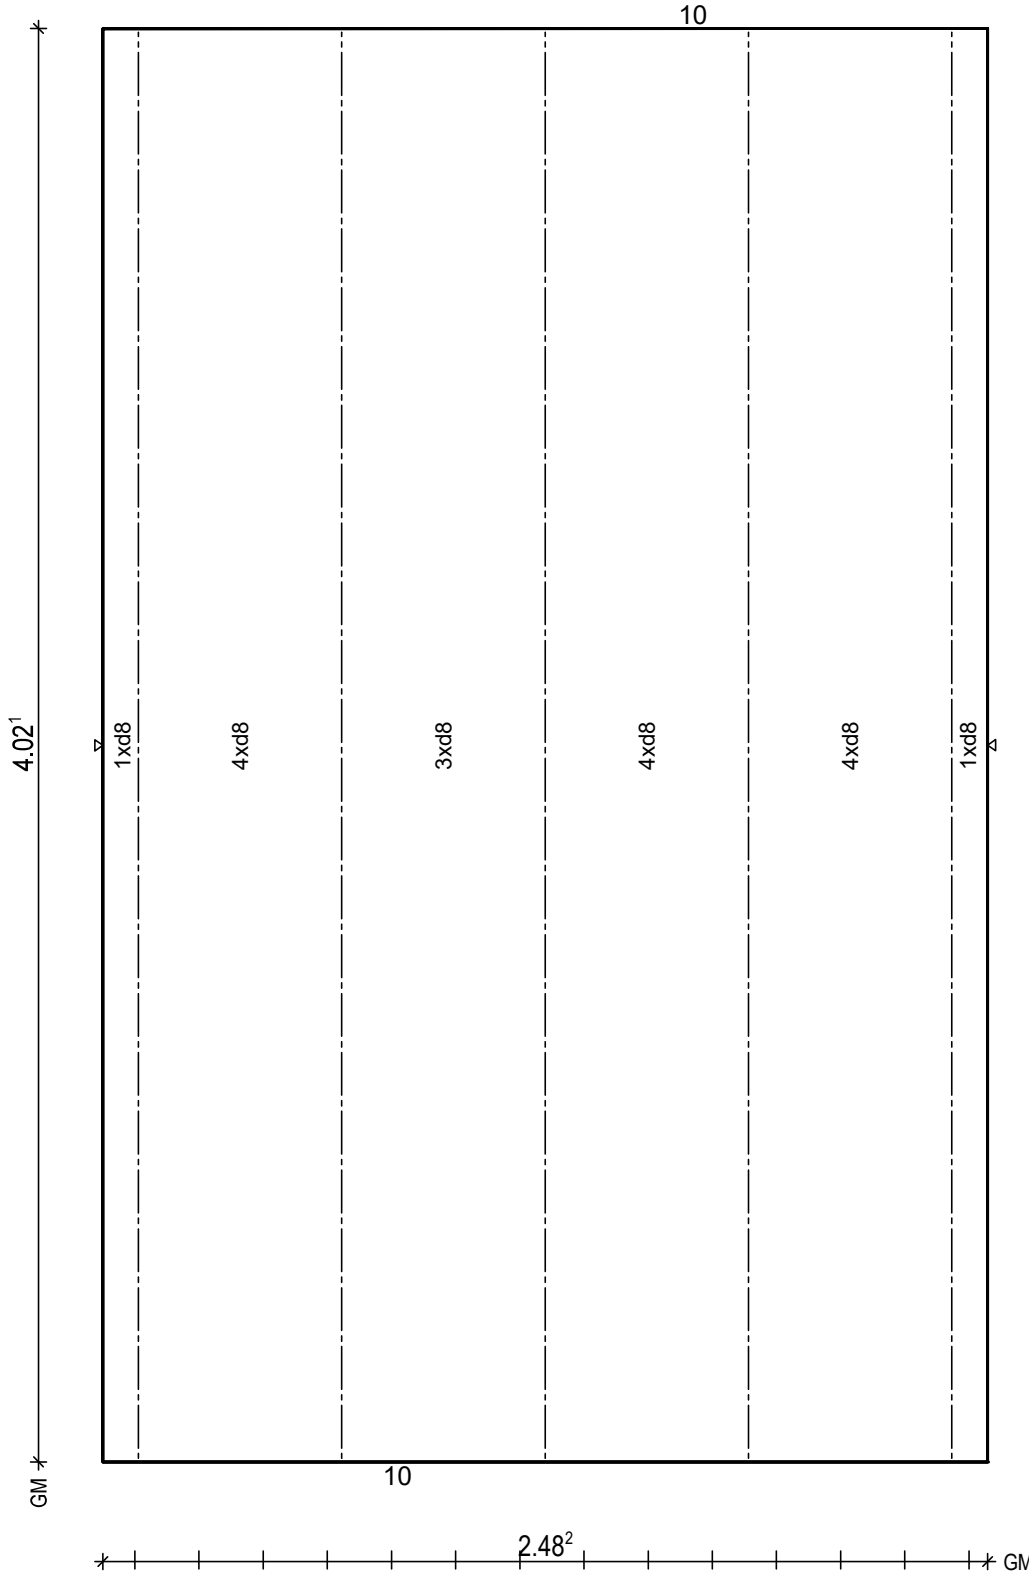BtG: C25/30
Exp: XC1/W0
d: 6.0 cm
Fl: 9.98 m2Bew: FDU4
c: 2.5 cm
as L*: 3.45 cm2/m
as Q*: 1.76 cm2/m
L*: 17 8/15-422
Q*: 9 6/50-243
Q*: 9 8/50-243

Git: 5 E 13 -401

H/B = 420 / 297 [0.12m²]

PLANBAR

PNr.: 297556D26

Pos: 14

Beton: C25/30

Dicke: 0.060 m

Expositionsklassen: XC1/WO

Volumen: 0.44 m³

Gewicht: 1.09 to

ANr 297556

AG.: Alfred Döpker GmbH & Co. KG

BH.: Weserhöfe



BV.: Weserhöfe, Grüne

BO.: D-28199 Bremen

Bea.: Coker

Maßstab: 1: 15

Dat.: 07.07.2021

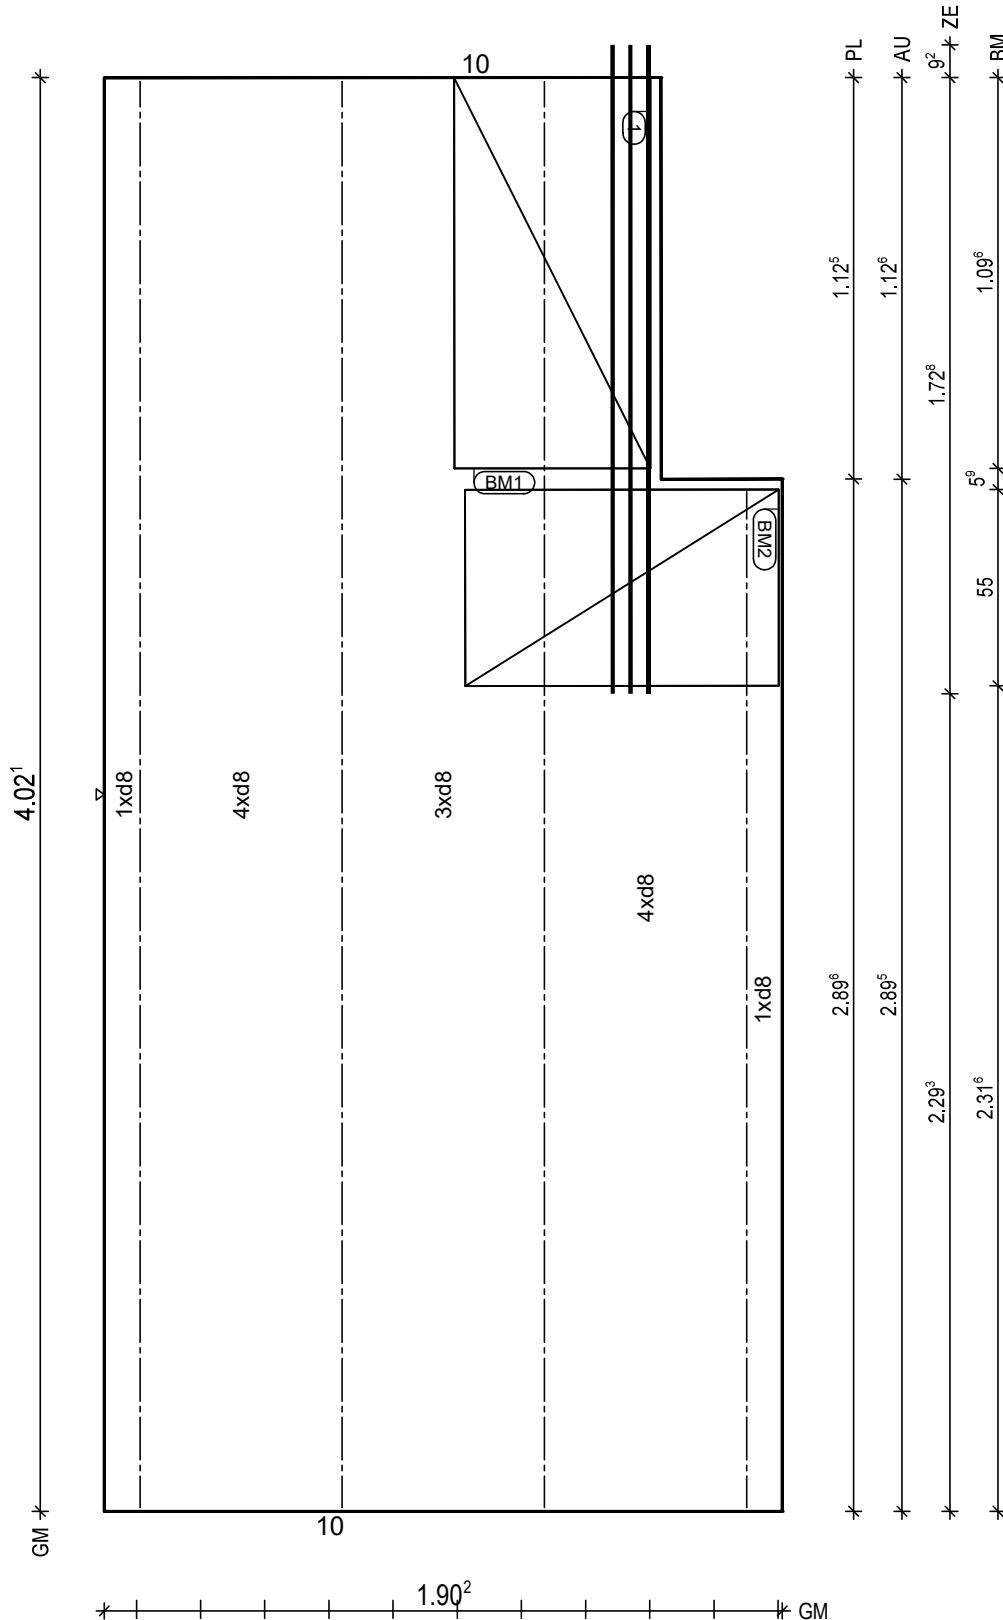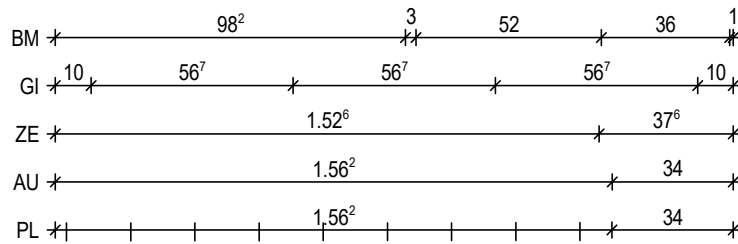

BitG: C25/30
Exp: XC1/WO
d: 6.0 cm
Fl: 7.26 m²

Bew: FDU4
c: 2.5 cm
as L*: 3.44 cm²/m
as Q*: 1.76 cm²/m
L*: 13 8/15-422
Q*: 9 6/50-185
Q*: 9 8/50-185

Git: 1 E 13 -286
Git: 3 E 13 -401

① 1x 3 12/5-182

BM1 1x
① D335,110x123
55

BM2 1x
② D335,88x123
55

H/B = 420 / 297 [0.12m²]

PLANBAR

BIG: C25/30
 Exp : XC1/WO
 d : 6.0 cm
 FI : 9.82 m2

Bew : FDU4
 c : 2.5 cm
 as L* : 3.45 cm2/m
 as Q* : 1.76 cm2/m
 L* : 17.8/15-422
 Q* : 9/6/50-243
 Q* : 9/8/50-243

Git: 5 E 13 -400
 (1) 2x 3 12/5-121

BM1 1x
 1 D335,50x123
 55
 13

BM2 1x
 2 D335,99x123
 55
 13

PNr.: 297556D26

Pos: 16

Beton: C25/30

Dicke: 0.060 m

Expositionsklassen: XC1/W0

Volumen: 0.60 m3

Gewicht: 1.50 to

ANr 297556

AG.: Alfred Döpker GmbH & Co. KG

BH.: Weserhöfe

BV.: Weserhöfe, Grüne


BO.: D-28199 Bremen

Bea.: Coker

Maßstab: 1: 15

Dat.: 07.07.2021

Gl 10 57' 57' 57' 57' 10

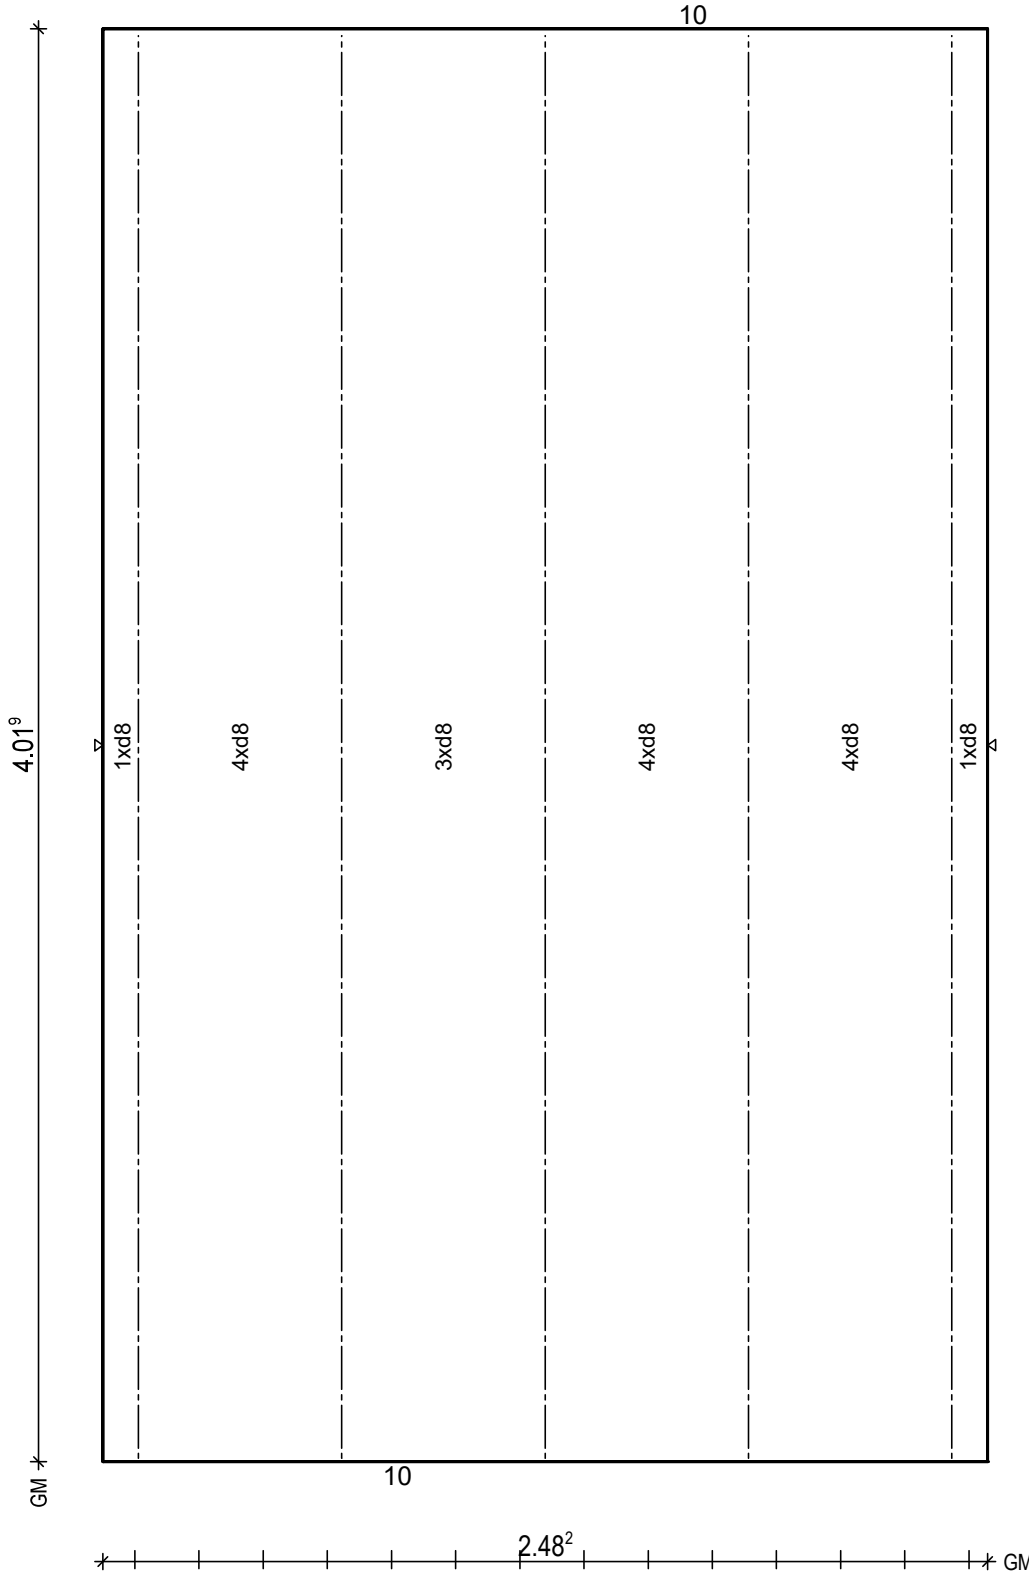

BitG: C25/30
Exp: XC1/W0
d: 6.0 cm
Fl: 9.98 m2

Bew: FDU4
c: 2.5 cm
as L*: 3.45 cm2/m
as Q*: 1.76 cm2/m
L*: 17 8/15-422
Q*: 9 6/50-243
Q*: 9 8/50-243

Git: 5 E 13 -400

H/B = 420 / 297 [0.12m²]

PLANBAR

PNr.: 297556D26

Pos: 17

Beton: C25/30

Dicke: 0.060 m

Expositionsklassen: XC1/WO

Volumen: 0.44 m³

Gewicht: 1.09 to

ANr 297556

AG.: Alfred Döpker GmbH & Co. KG

BH.: Weserhöfe



BV.: Weserhöfe, Grüne

BO.: D-28199 Bremen

Bea.: Coker

Maßstab: 1: 15

Dat.: 07.07.2021

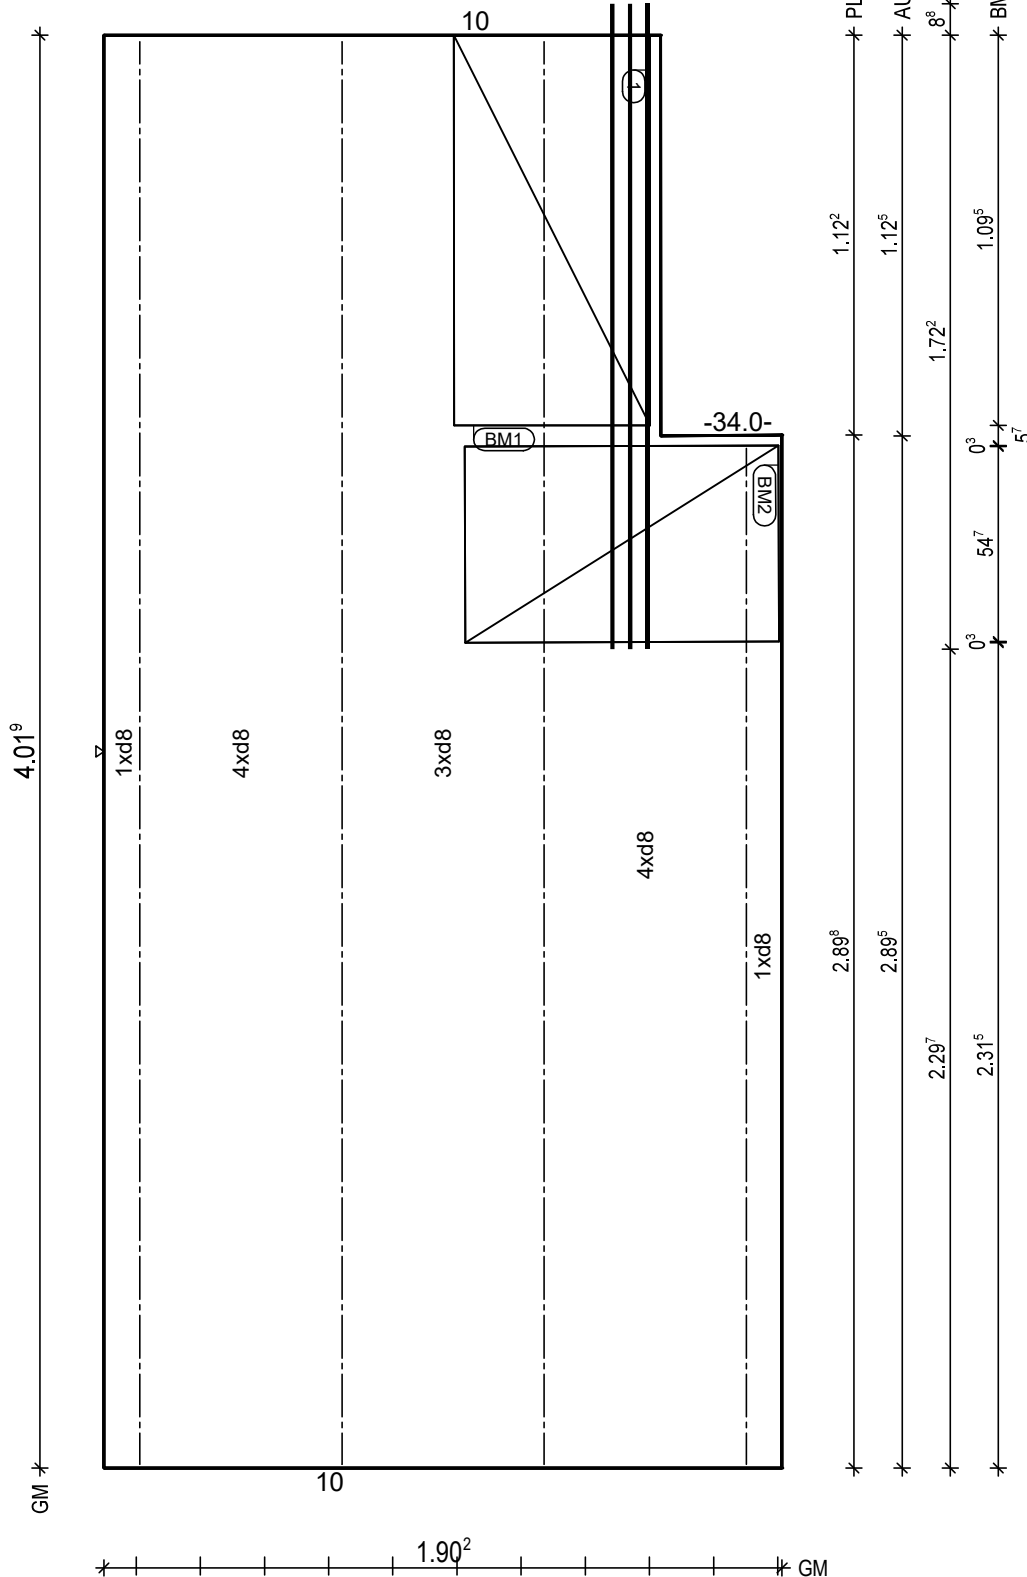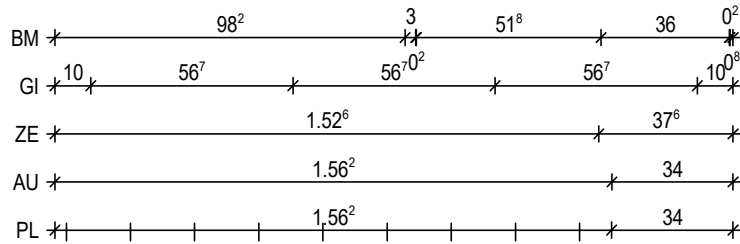

BtG: C25/30
Exp: XC1/WO
d: 6.0 cm
Fl: 7.26 m²

Bew: FDU4
c: 2.5 cm
as L*: 3.44 cm²/m
as Q*: 1.76 cm²/m
L*: 13 8/15-422
Q*: 9 6/50-185
Q*: 9 8/50-185

Git: 1 E 13 -286
Git: 3 E 13 -400

① 1x 3 12/5-181

BM1 1x
① D335,110x123

55

13

BM2 1x
② D335,88x123

55

13

H/B = 420 / 297 [0.12m²]

PLANBAR

PNr.: 297556D26

Pos: 18

Beton: C25/30

Dicke: 0.130 m

Expositionsklassen: XC1/W0

Volumen: 0.40 m3

Gewicht: 1.01 to

ANr 297556

AG.: Alfred Döpker GmbH & Co. KG

BH.: Weserhöfe


BV.: Weserhöfe, Grüne

BO.: D-28199 Bremen

Bea.: Coker

Maßstab: 1: 20

Dat.: 07.07.2021

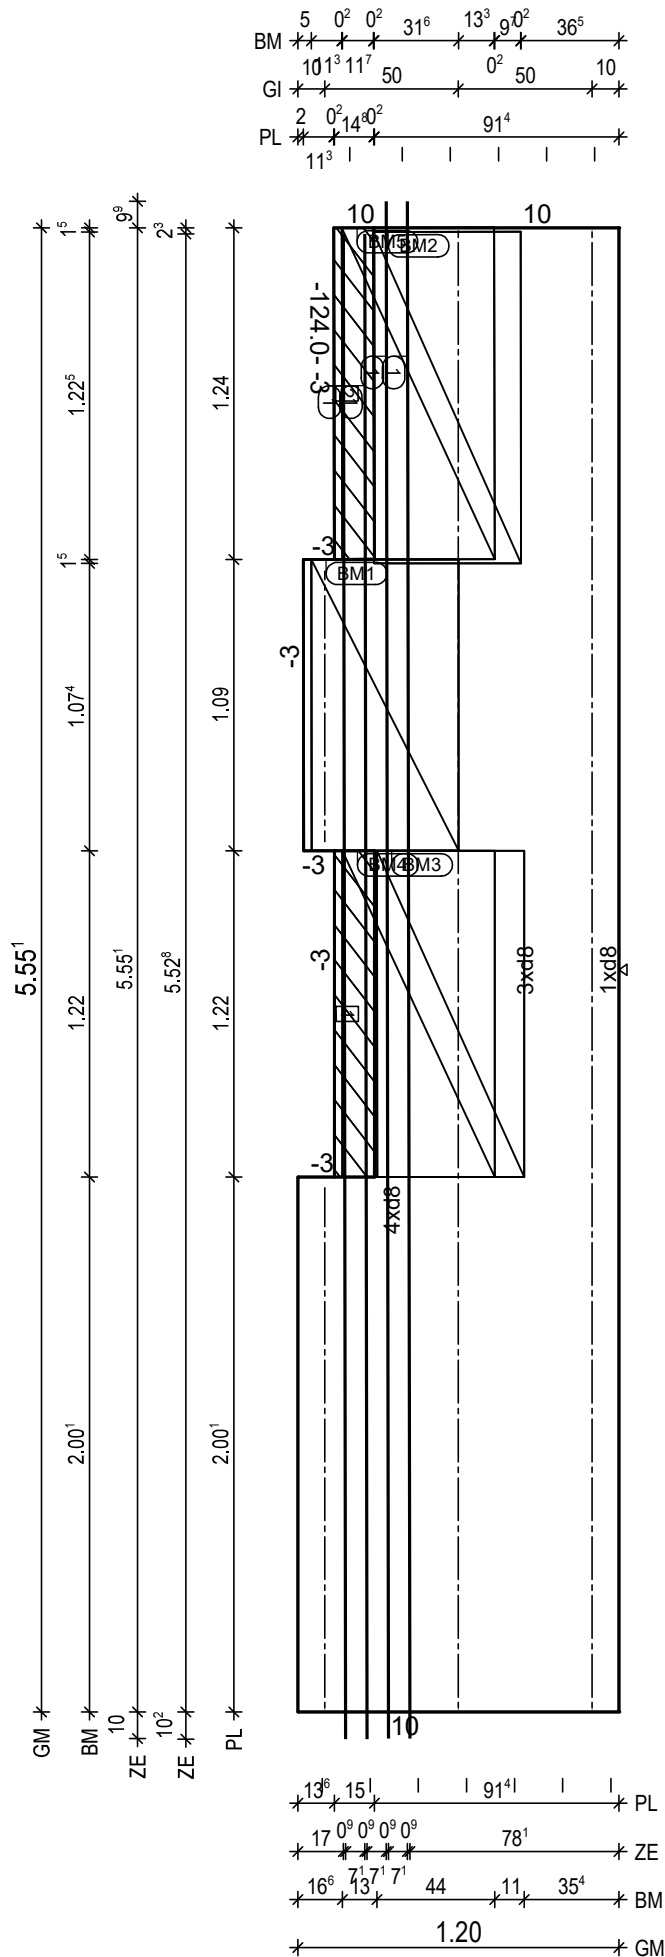

BtG: C25/30
Exp: XC1/W0
d: 6.0 cm
Fl: 6.31 m2

Bew: FDU4
c: 2.5 cm
as L*: 3.35 cm2/m
as Q*: 1.70 cm2/m
L*: 8 8/15-575
Q*: 12 6/50-114
Q*: 12 8/50-114

Git: 2 E 13 -554
Git: 1 E 13 -102
Git: 1 E 13 -196

① 2x 1 12-563

① 2x 1 12-575

BM1 1x

① D335,109x123

55

13

BM2 1x

② D335,124x123

55

13

BM3 1x

③ D335,122x123

55

13

BM4 1x

④ D335,122x123

57

5

BM5 1x

⑤ D335,124x123

57

5

① 1x Treppenkonsole h=13 b=14 1.22m

② 1x Treppenkonsole h=13 b=14 1.24m

H/B = 420 / 297 [0.12m²]

PLANBAR

PNr.: 297556D26

Pos: 19

Beton: C25/30

Dicke: 0.060 m

Expositionsklassen: XC1/W0

Volumen: 0.36 m3

Gewicht: 0.90 to

ANr 297556

AG.: Alfred Döpker GmbH & Co. KG

BH.: Weserhöfe


BV.: Weserhöfe, Grüne

BO.: D-28199 Bremen

Bea.: Coker

Maßstab: 1: 16

Dat.: 07.07.2021

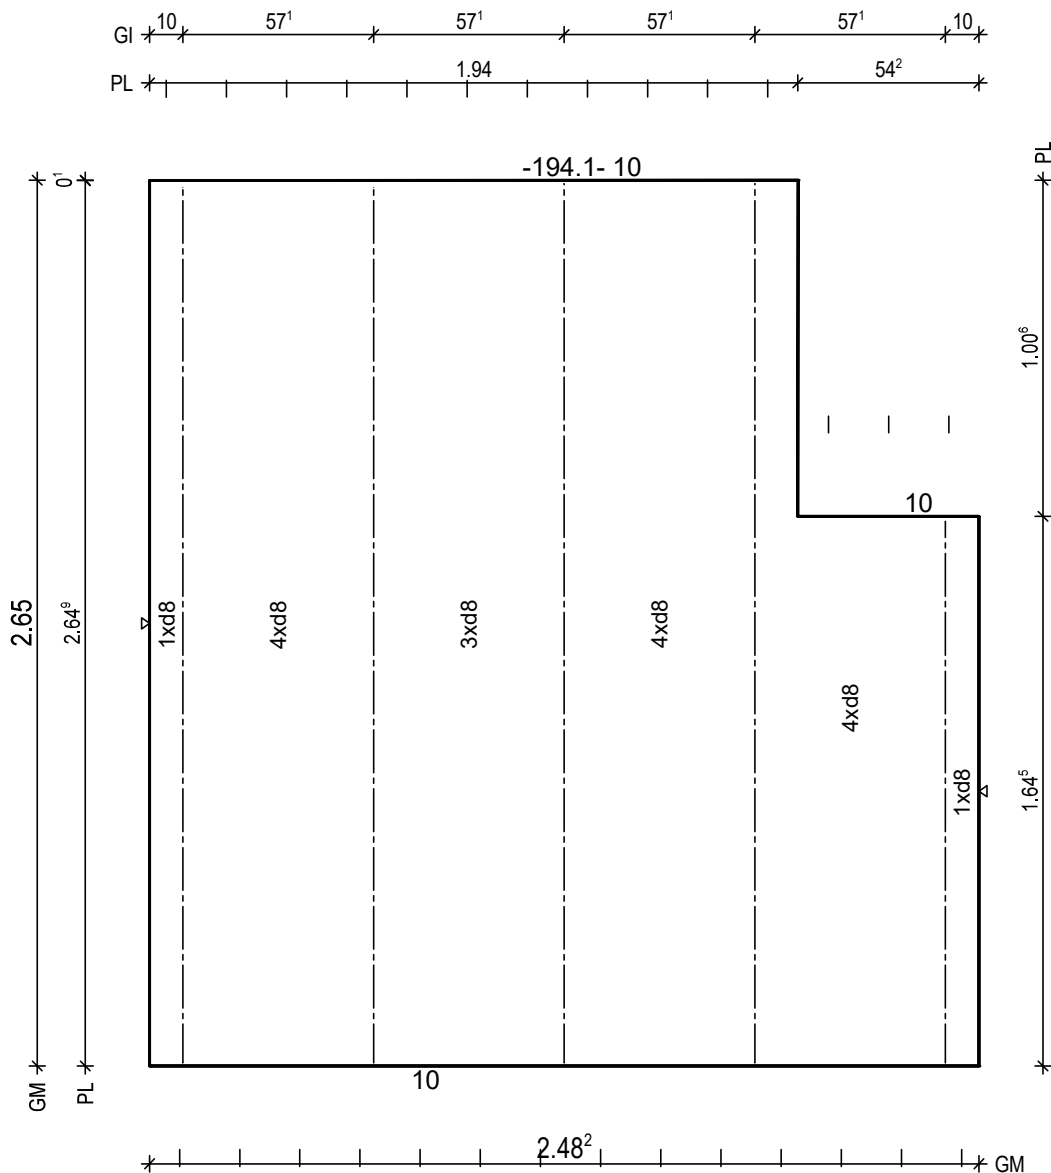

BtG: C25/30
Exp: XC1/W0
d: 6.0 cm
Fl: 6.03 m2

Bew: FDU4
c: 2.5 cm
as L*: 3.45 cm2/m
as Q*: 1.89 cm2/m
L*: 17 8/15-285
Q*: 7 6/50-243
Q*: 6 8/50-243

Git: 1 E 13 -163
Git: 4 E 13 -264

H/B = 420 / 297 [0.12m²]

PLANBAR

PNr.: 297556D26

Pos: 20

Beton: C25/30

Dicke: 0.060 m

Expositionsklassen: XC1/W0

Volumen: 0.24 m3

Gewicht: 0.61 to

ANr 297556

AG.: Alfred Döpker GmbH & Co. KG

BH.: Weserhöfe


BV.: Weserhöfe, Grüne

BO.: D-28199 Bremen

Bea.: Coker

Maßstab: 1: 15

Dat.: 07.07.2021

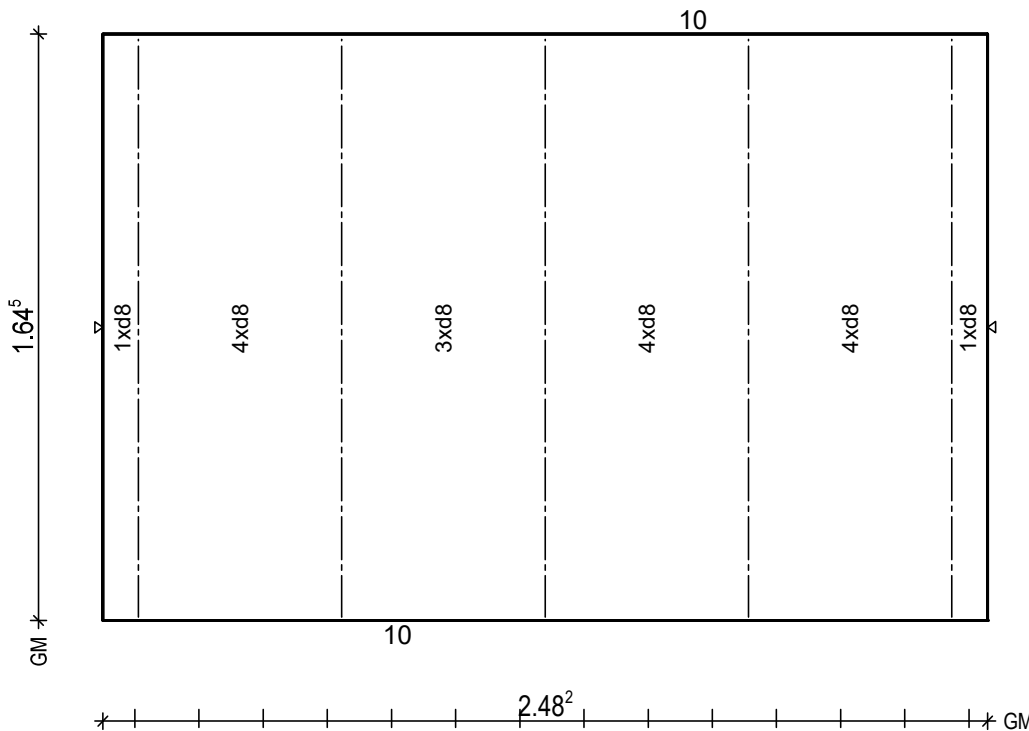10 57¹ 57¹ 57¹ 57¹ 10BtG: C25/30
Exp: XC1/W0
d: 6.0 cm
Fl: 4.08 m2Bew: FDU4
c: 2.5 cm
as L*: 3.45 cm2/m
as Q*: 2.08 cm2/m
L*: 17 8/15-185
Q*: 5 6/50-243
Q*: 4 8/50-243

Git: 5 E 13 -163

H/B = 420 / 297 [0.12m²]

PLANBAR

PNr.: 297556D26

Pos: 21

Beton: C25/30

Dicke: 0.060 m

Expositionsklassen: XC1/W0

Volumen: 0.24 m3

Gewicht: 0.61 to

ANr 297556

AG.: Alfred Döpker GmbH & Co. KG

BH.: Weserhöfe

BV.: Weserhöfe, Grüne


BO.: D-28199 Bremen

Bea.: Coker

Maßstab: 1: 15

Dat.: 07.07.2021

Gl 10 57¹ 57¹ 57¹ 57¹ 10

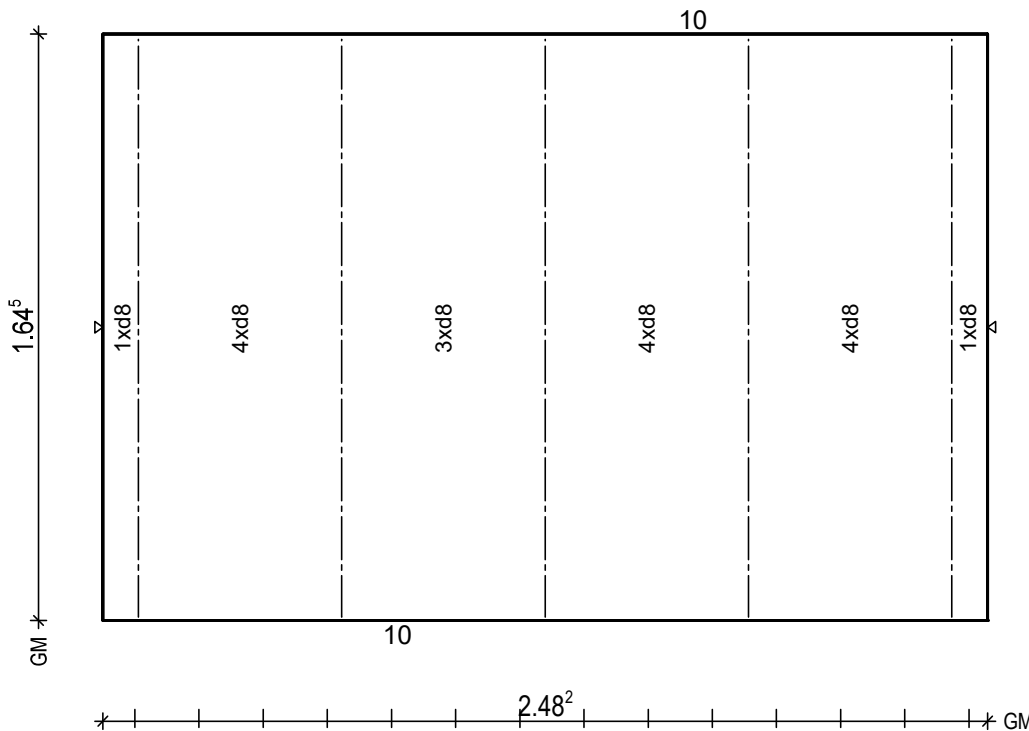

BtG: C25/30
Exp: XC1/W0
d: 6.0 cm
Fl: 4.08 m2

Bew: FDU4
c: 2.5 cm
as L*: 3.45 cm2/m
as Q*: 2.08 cm2/m
L*: 17 8/15-185
Q*: 5 6/50-243
Q*: 4 8/50-243

Git: 5 E 13 -163

H/B = 420 / 297 [0.12m²]

PLANBAR

PNr.: 297556D26

Pos: 22

Beton: C25/30

Dicke: 0.060 m

Expositionsklassen: XC1/W0

Volumen: 0.25 m3

Gewicht: 0.61 to

ANr 297556

AG.: Alfred Döpker GmbH & Co. KG

BH.: Weserhöfe



BV.: Weserhöfe, Grüne

BO.: D-28199 Bremen

Bea.: Coker

Maßstab: 1: 16

Dat.: 07.07.2021

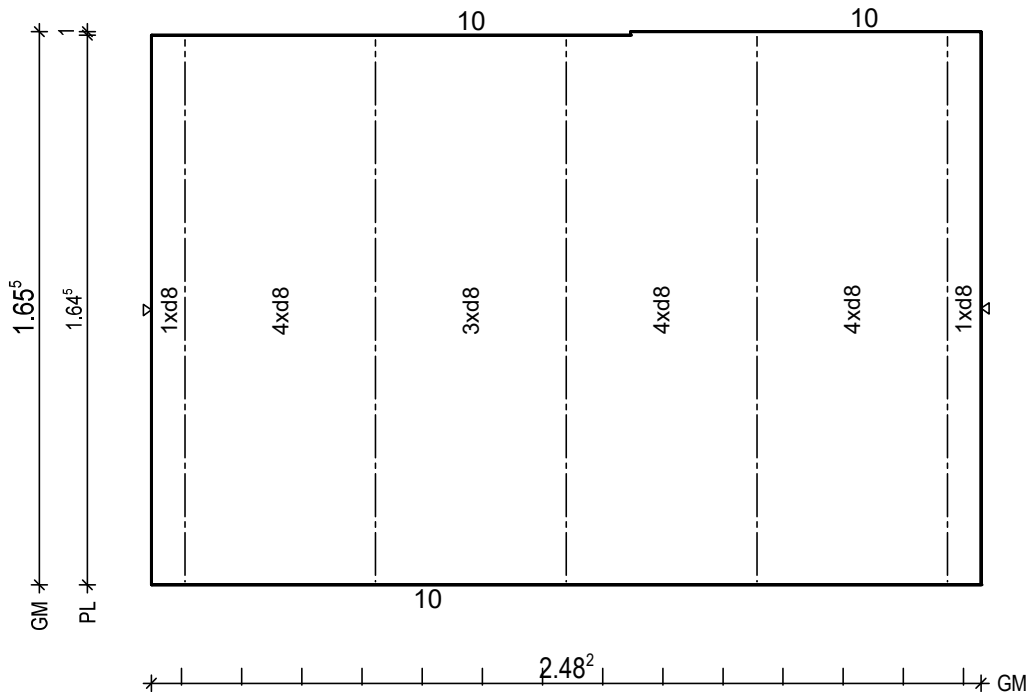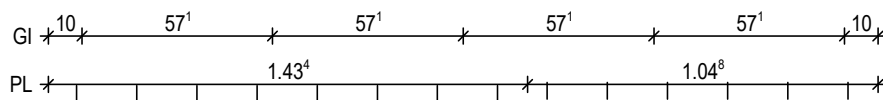

BtG: C25/30
Exp: XC1/W0
d: 6.0 cm
Fl: 4.09 m2

Bew: FDU4
c: 2.5 cm
as L*: 3.45 cm2/m
as Q*: 2.07 cm2/m
L*: 17 8/15-186
Q*: 5 6/50-243
Q*: 4 8/50-243

Git: 5 E 13 -164

H/B = 420 / 297 [0.12m²]

PLANBAR

PNr.: 297556D26

Pos: 23

Beton: C25/30

Dicke: 0.060 m

Expositionsklassen: XC1/W0

Volumen: 0.25 m3

Gewicht: 0.62 to

ANr 297556

AG.: Alfred Döpker GmbH & Co. KG

BH.: Weserhöfe

BV.: Weserhöfe, Grüne


BO.: D-28199 Bremen

Bea.: Coker

Maßstab: 1: 15

Dat.: 07.07.2021

10 57¹ 57¹ 57¹ 57¹ 10

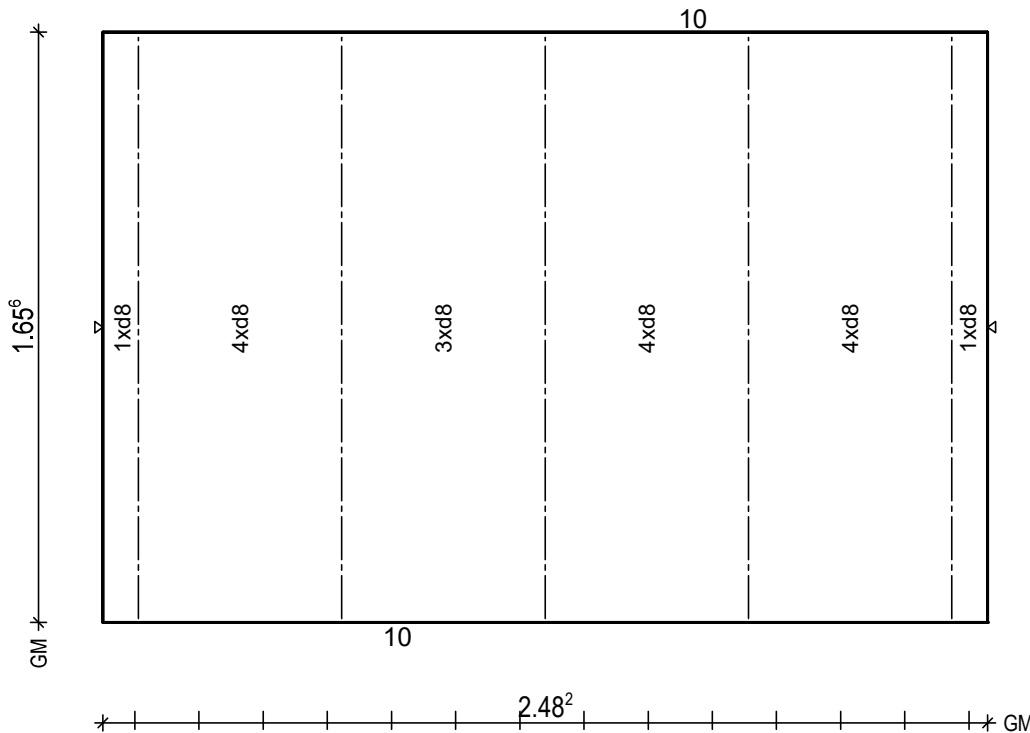

BtG: C25/30
Exp: XC1/W0
d: 6.0 cm
Fl: 4.11 m2

Bew: FDU4
c: 2.5 cm
as L*: 3.45 cm2/m
as Q*: 2.07 cm2/m
L*: 17 8/15-186
Q*: 5 6/50-243
Q*: 4 8/50-243

Git: 5 E 13 -164

H/B = 420 / 297 [0.12m²]

PLANBAR

PNr.: 297556D26

Pos: 24

Beton: C25/30

Dicke: 0.060 m

Expositionsklassen: XC1/W0



Volumen: 0.13 m3

Gewicht: 0.33 to

ANr 297556
AG.: Alfred Döpker GmbH & Co. KG
BH.: Weserhöfe

BV.: Weserhöfe, Grüne
BO.: D-28199 Bremen
Bea.: Coker

Maßstab: 1: 8
Dat.: 07.07.2021

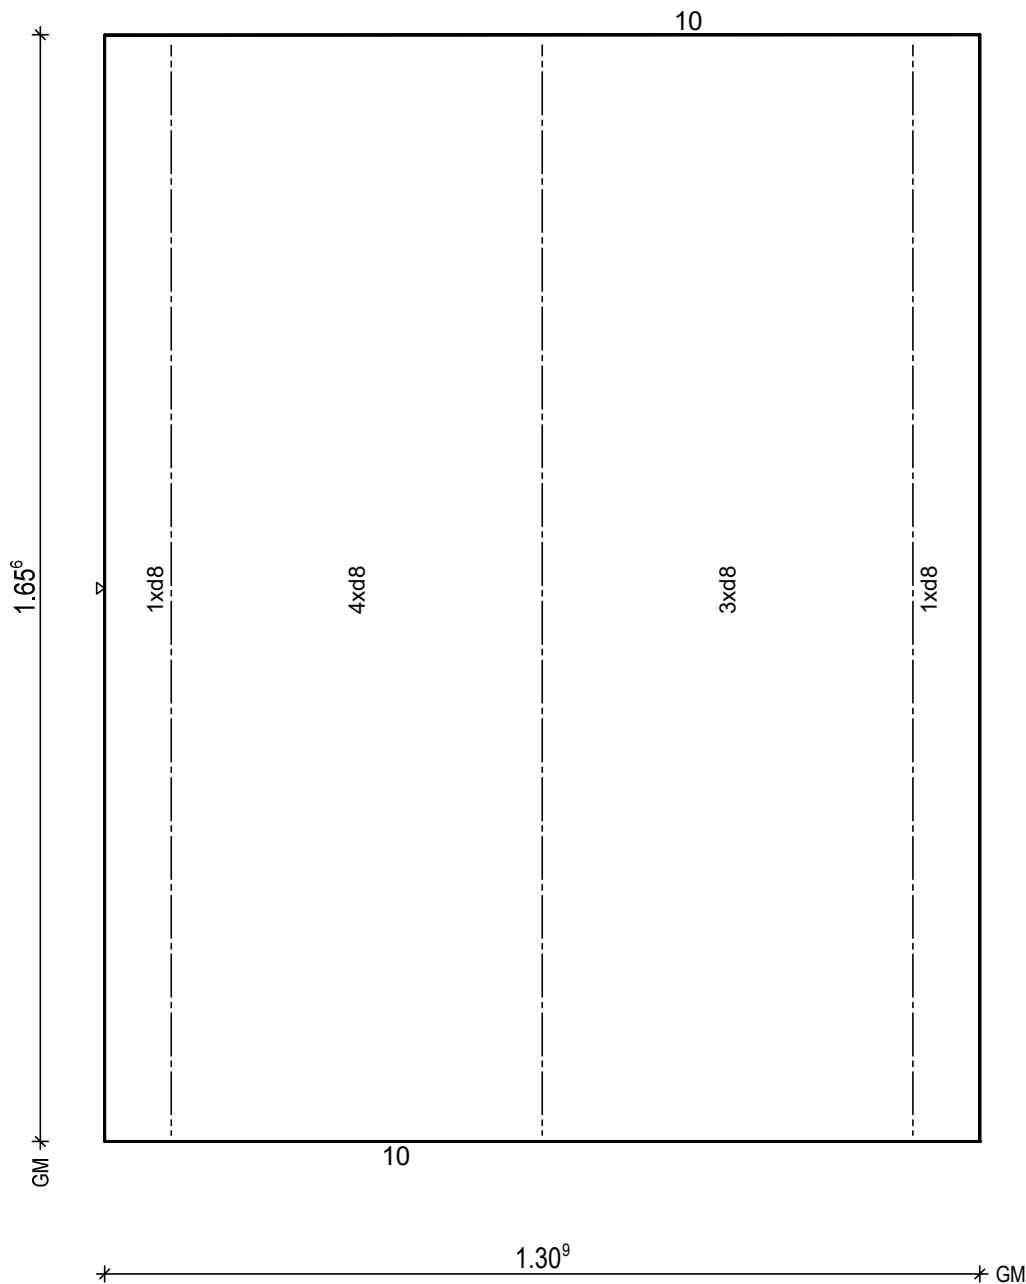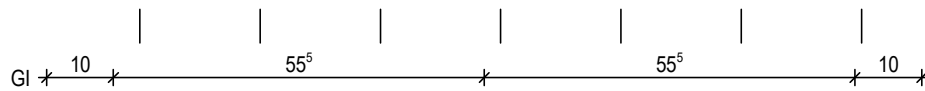

BtG: C25/30
Exp: XC1/W0
d: 6.0 cm
Fl: 2.17 m2

Bew: FDU4
c: 2.5 cm
as L*: 3.46 cm2/m
as Q*: 2.07 cm2/m
L*: 9 8/15-186
Q*: 5 6/50-125
Q*: 4 8/50-125

Git: 3 E 13 -164

H/B = 420 / 297 [0.12m²]

PLANBAR

PNr.: 297556D26

Pos: 25

Beton: C25/30

Dicke: 0.060 m

Expositionsklassen: XC1/W0

Volumen: 0.55 m3

Gewicht: 1.37 to

ANr 297556

AG.: Alfred Döpker GmbH & Co. KG

BH.: Weserhöfe



BV.: Weserhöfe, Grüne

BO.: D-28199 Bremen

Bea.: Coker

Maßstab: 1: 15

Dat.: 07.07.2021

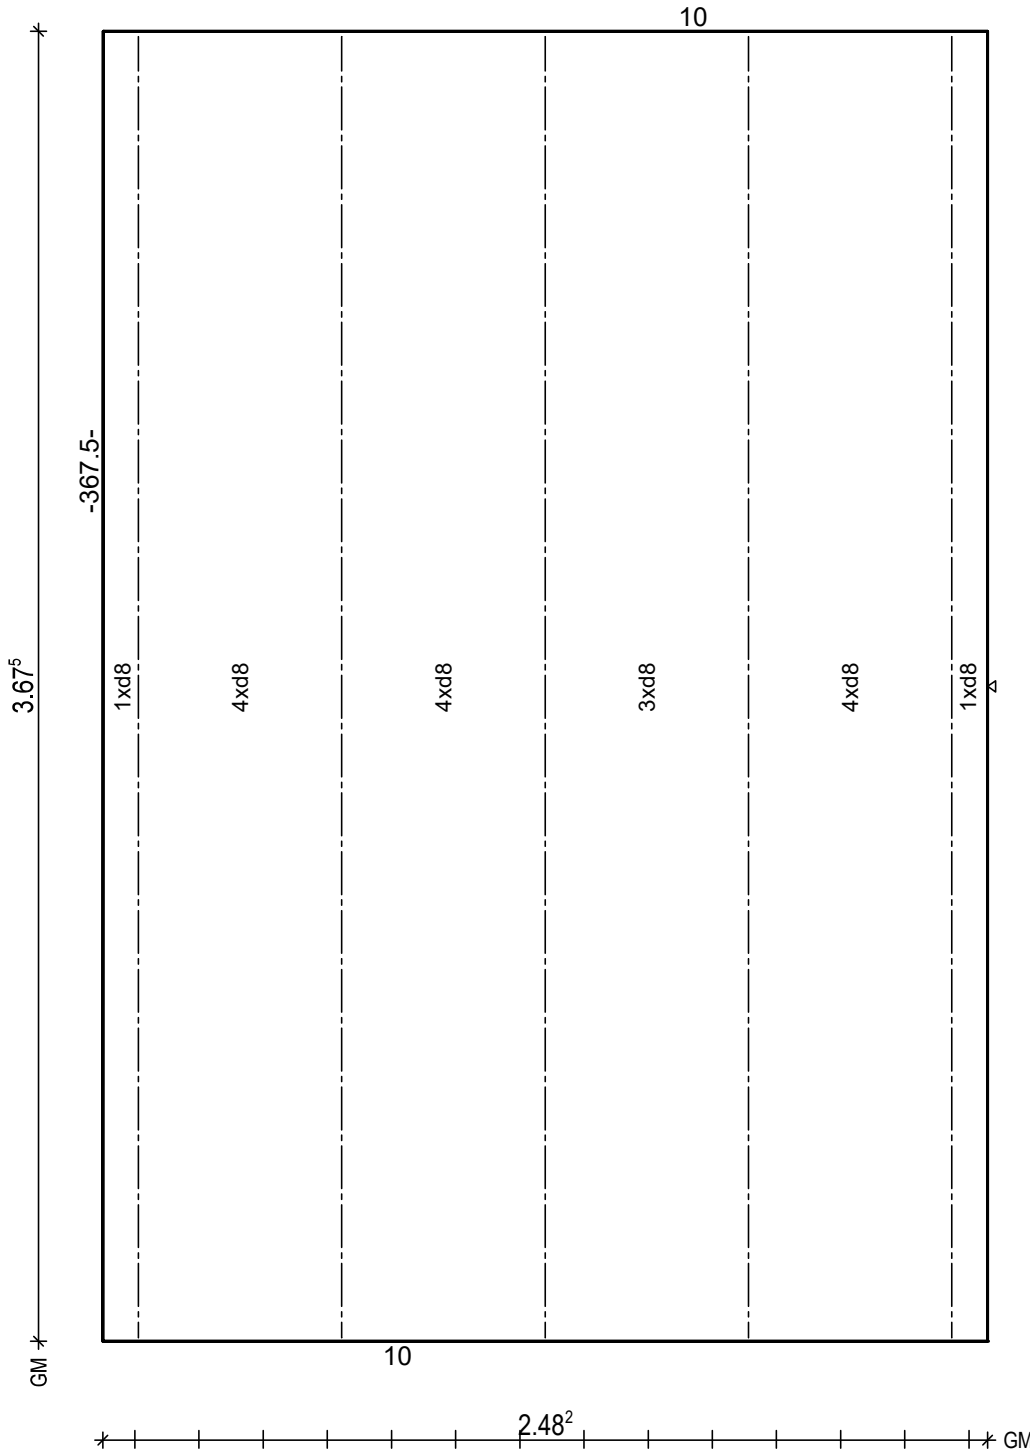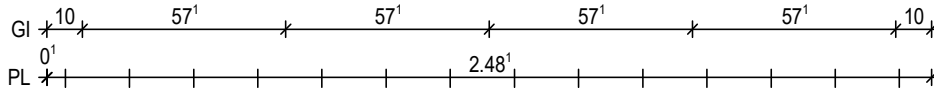

BitG: C25/30
Exp: XC1/W0
d: 6.0 cm
Fl: 9.12 m2

Bew: FDU4
c: 2.5 cm
as L*: 3.45 cm2/m
as Q*: 1.79 cm2/m
L*: 17 8/15-387
Q*: 9 6/50-243
Q*: 8 8/50-243

Git: 5 E 13 -366

H/B = 420 / 297 [0.12m²]

PLANBAR

PNr.: 297556D26

Pos: 26

Beton: C25/30

Dicke: 0.060 m

Expositionsklassen: XC1/W0

Volumen: 0.55 m3

Gewicht: 1.37 to

ANr 297556

AG.: Alfred Döpker GmbH & Co. KG

BH.: Weserhöfe

BV.: Weserhöfe, Grüne

BO.: D-28199 Bremen

Bea.: Coker

Maßstab: 1: 15

Dat.: 07.07.2021

GI 10 57¹ 57¹ 57¹ 57¹ 10

10

3.67⁵

1xd8

4xd8

3xd8

4xd8

4xd8

1xd8

GM

10

2.48²

GM

BitG: C25/30
Exp: XC1/W0
d: 6.0 cm
Fl: 9.12 m²Bew: FDU4
c: 2.5 cm
as L*: 3.45 cm²/m
as Q*: 1.79 cm²/m
L*: 17 8/15-388
Q*: 9 6/50-243
Q*: 8 8/50-243

Git: 5 E 13 -366

H/B = 420 / 297 [0.12m²]

PLANBAR

PNr.: 297556D26

Pos: 27

Beton: C25/30

Dicke: 0.060 m

Expositionsklassen: XC1/W0

Volumen: 0.75 m³

Gewicht: 1.87 to

ANr 297556

AG.: Alfred Döpker GmbH & Co. KG

BH.: Weserhöfe


BV.: Weserhöfe, Grüne

BO.: D-28199 Bremen

Bea.: Coker

Maßstab: 1: 20

Dat.: 07.07.2021

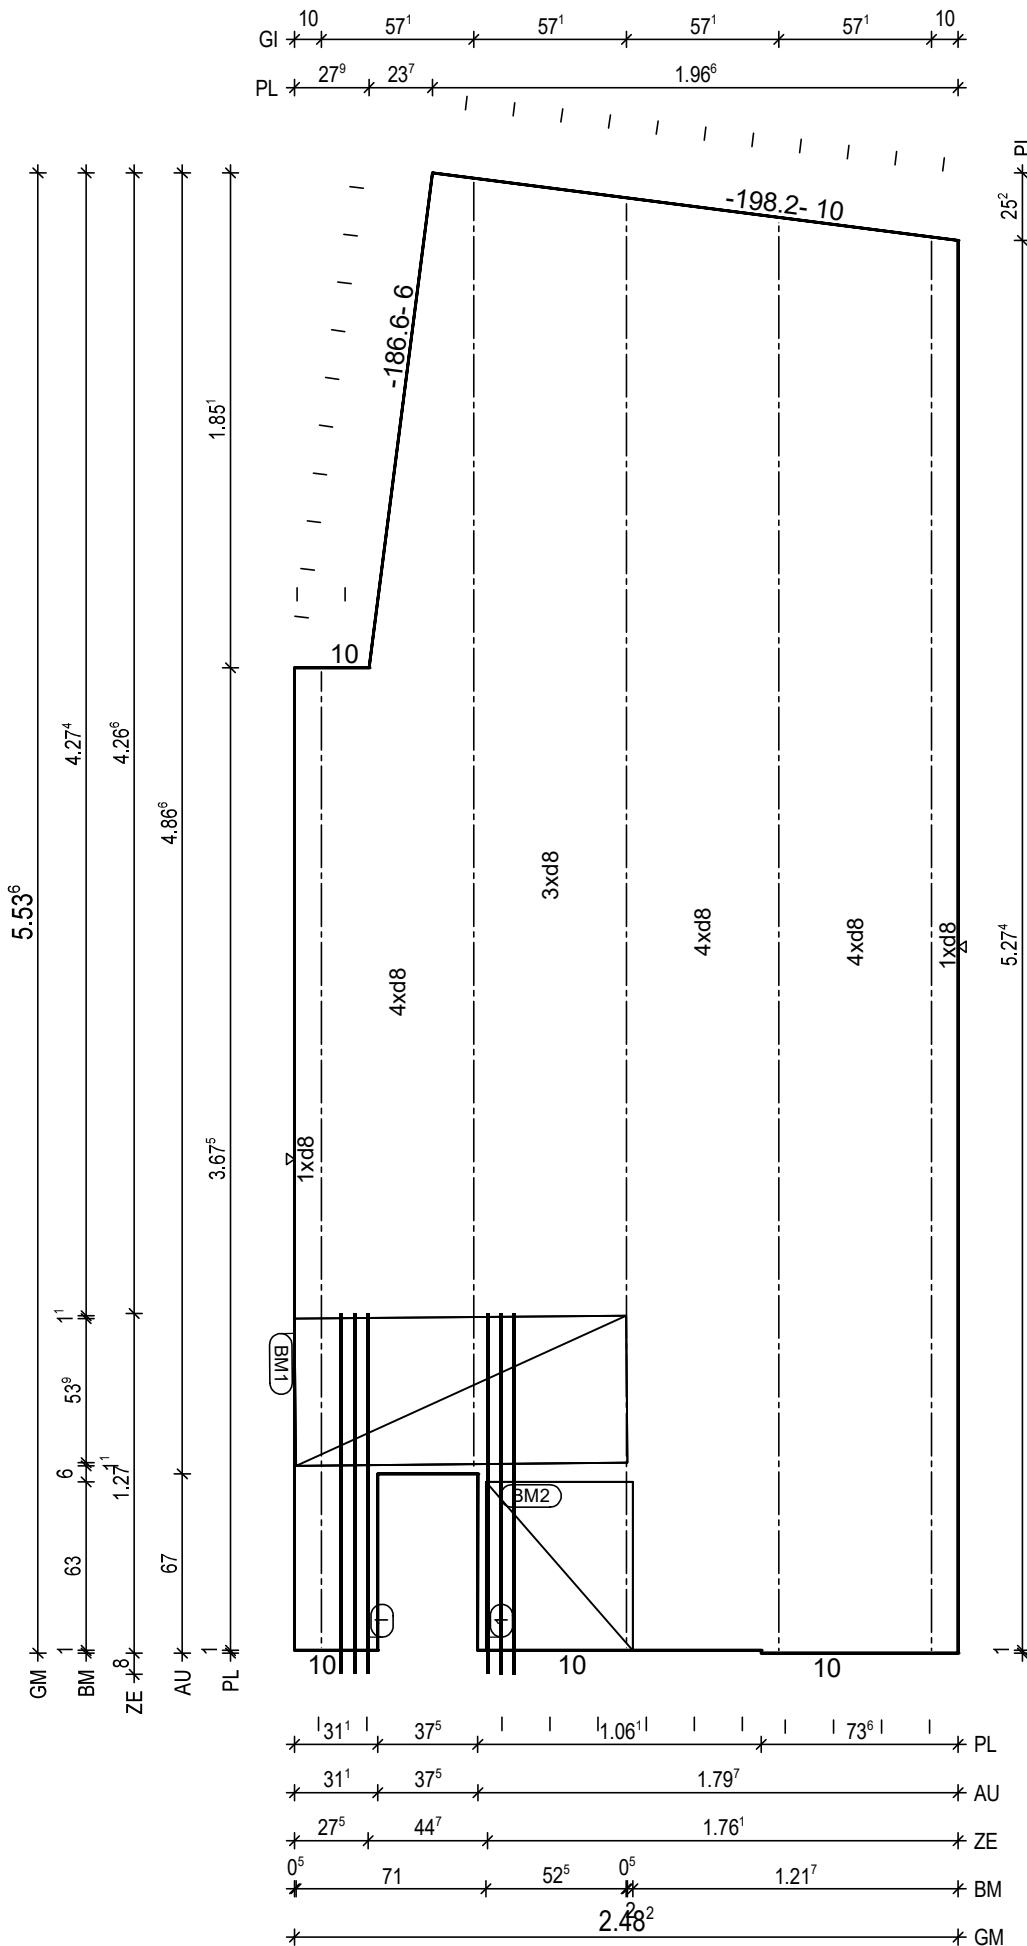

BitG: C25/30
Exp: XC1/W0
d: 6.0 cm
Fl: 12.49 m²

Bew: FDU4
c: 2.5 cm
as L*: 3.45 cm²/m
as Q*: 1.70 cm²/m
L*: 17.8/15-569
Q*: 12.6/50-243
Q*: 12.8/50-243

Git: 1 E 13 -528
Git: 1 E 13 -535
Git: 1 E 13 -541
Git: 1 E 13 -481
Git: 1 E 13 -366

① 2x 3 12/5-135

BM1 1x
① D335, 124x123
55
13

BM2 1x
② D335, 63x123
55
13

H/B = 420 / 297 [0.12m²]

PLANBAR

PNr.: 297556D26

Pos: 28

Beton: C25/30

Dicke: 0.060 m

Expositionsklassen: XC1/W0

Volumen: 0.87 m3

Gewicht: 2.17 to

ANr 297556

AG.: Alfred Döpker GmbH & Co. KG

BH.: Weserhöfe


BV.: Weserhöfe, Grüne

BO.: D-28199 Bremen

Bea.: Coker

Maßstab: 1: 25

Dat.: 07.07.2021

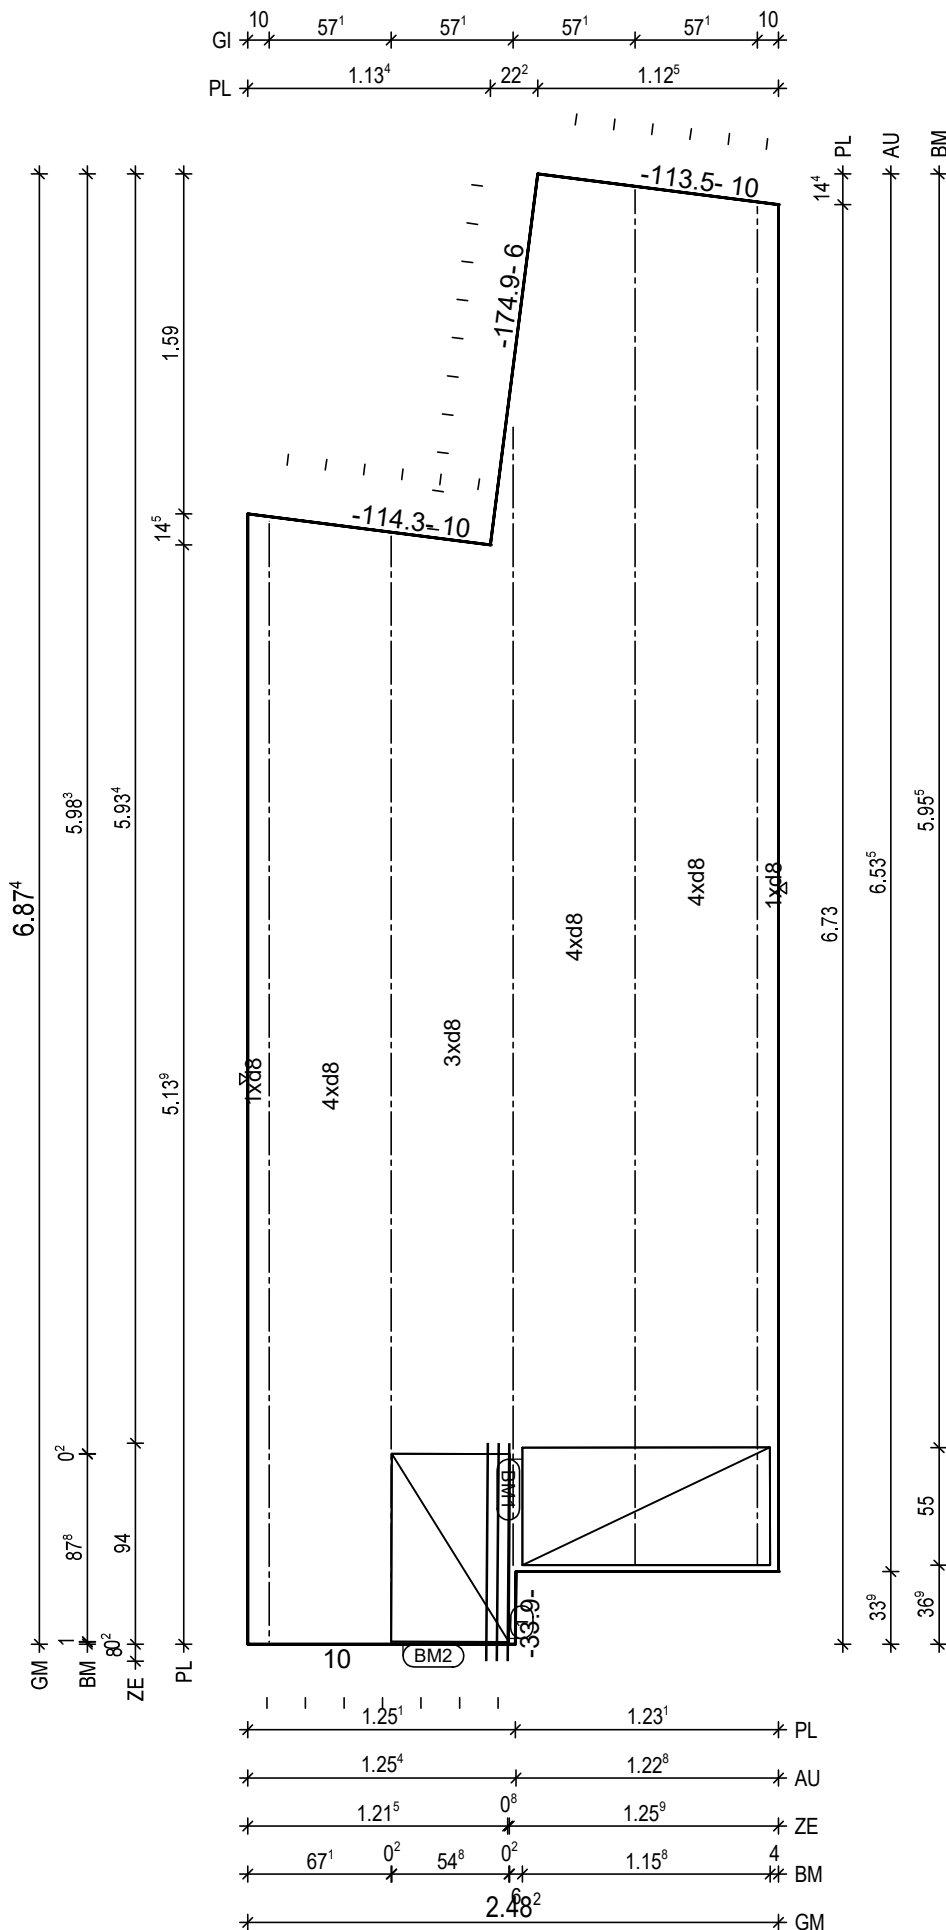

BitG: C25/30
Exp: XC1/W0
d: 6.0 cm
Fl: 14.48 m2

Bew: FDU4
c: 2.5 cm
as L*: 3.45 cm2/m
as Q*: 1.72 cm2/m
L*: 17.8/15-661
Q*: 15.6/50-243
Q*: 15.8/50-243

Git: 1 E 13 -636
Git: 1 E 13 -644
Git: 1 E 13 -533
Git: 1 E 13 -518
Git: 1 E 13 -525

① 1x 3 12/5-102

BM1 1x
① D335,116x123
55
13
BM2 1x
② D335,88x123
55
13

H/B = 420 / 297 [0.12m²]

PLANBAR

PNr.: 297556D26

Pos: 29

Beton: C25/30

Dicke: 0.060 m

Expositionsklassen: XC1/W0

Volumen: 0.82 m³

Gewicht: 2.05 to

ANr 297556

AG.: Alfred Döpker GmbH & Co. KG

BH.: Weserhöfe


BV.: Weserhöfe, Grüne

BO.: D-28199 Bremen

Bea.: Coker

Maßstab: 1: 24

Dat.: 07.07.2021

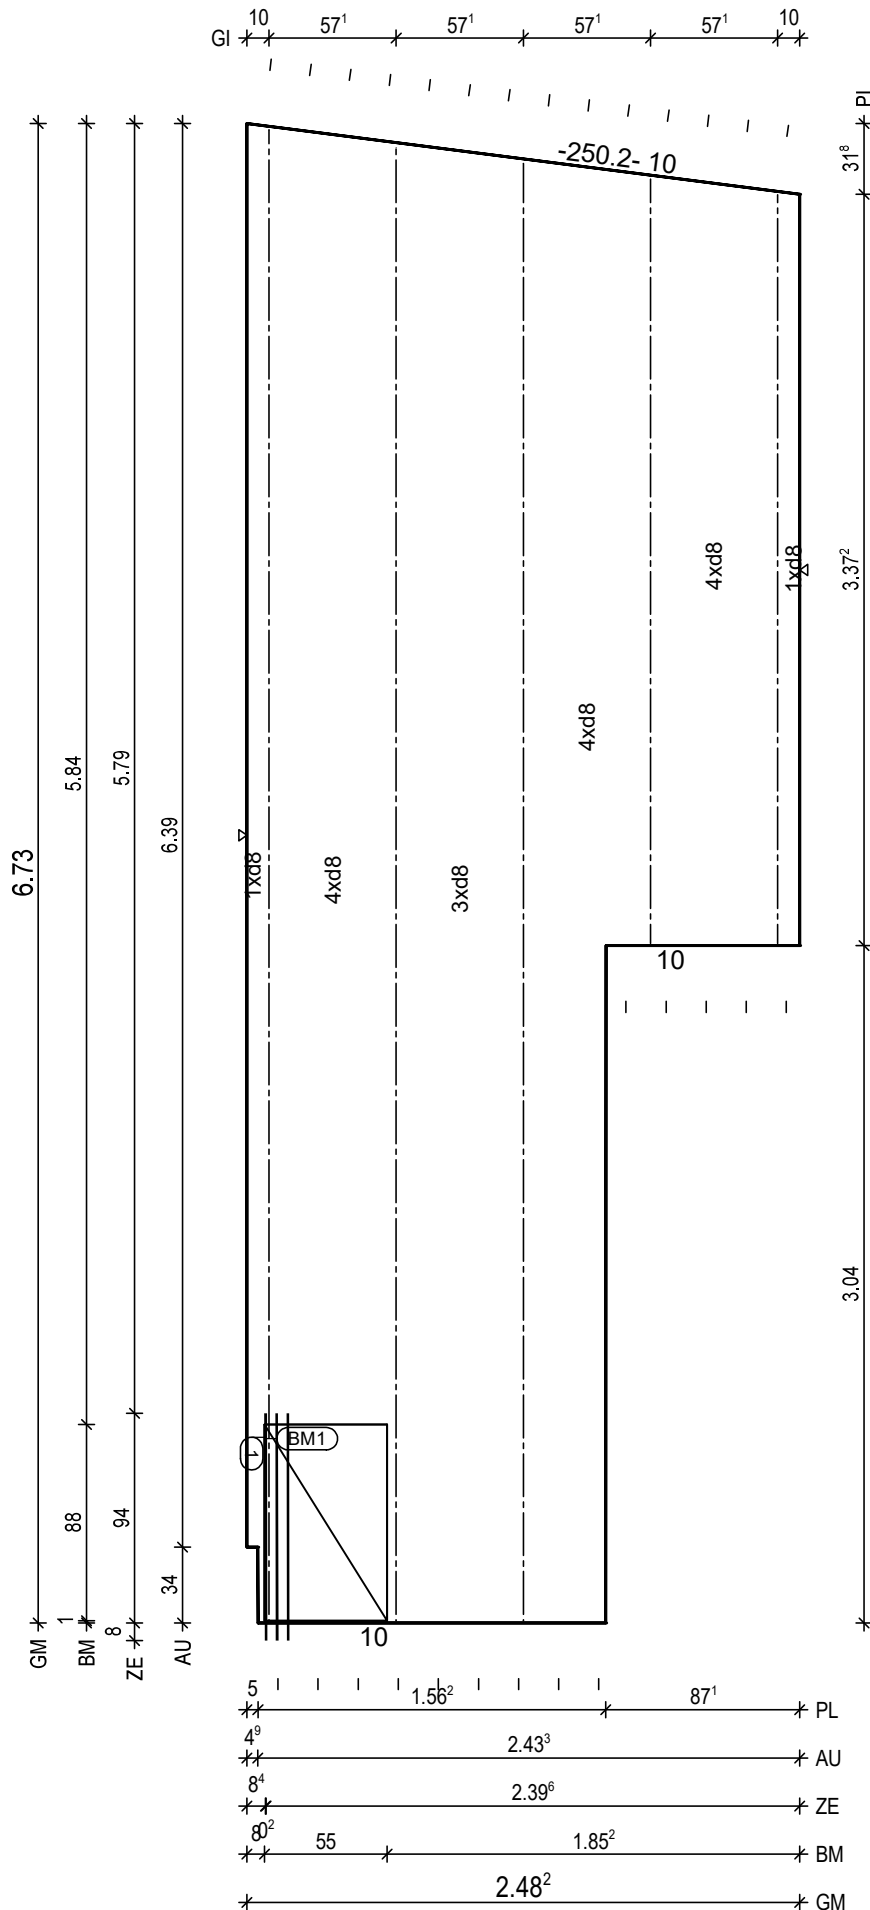

BitG: C25/30
Exp: XC1/W0
d: 6.0 cm
Fl: 13.65 m²

Bew: FDU4
c: 2.5 cm
as L*: 3.45 cm²/m
as Q*: 1.68 cm²/m
L*: 17 8/15-691
Q*: 15 6/50-243
Q*: 14 8/50-243

Git 1 E 13 -337
Git 1 E 13 -344
Git 1 E 13 -655
Git 1 E 13 -662
Git 1 E 13 -670

① 1x 3 12/5-102

BM1 1x
① D335,88x123

55

H/B = 420 / 297 [0.12m²]

PLANBAR

PNr.: 297556D26

Pos: 30

Beton: C25/30

Dicke: 0.060 m

Expositionsklassen: XC1/W0

Volumen: 0.11 m3

Gewicht: 0.27 to

ANr 297556

AG.: Alfred Döpker GmbH & Co. KG

BH.: Weserhöfe


BV.: Weserhöfe, Grüne

BO.: D-28199 Bremen

Bea.: Coker

Maßstab: 1: 11

Dat.: 07.07.2021

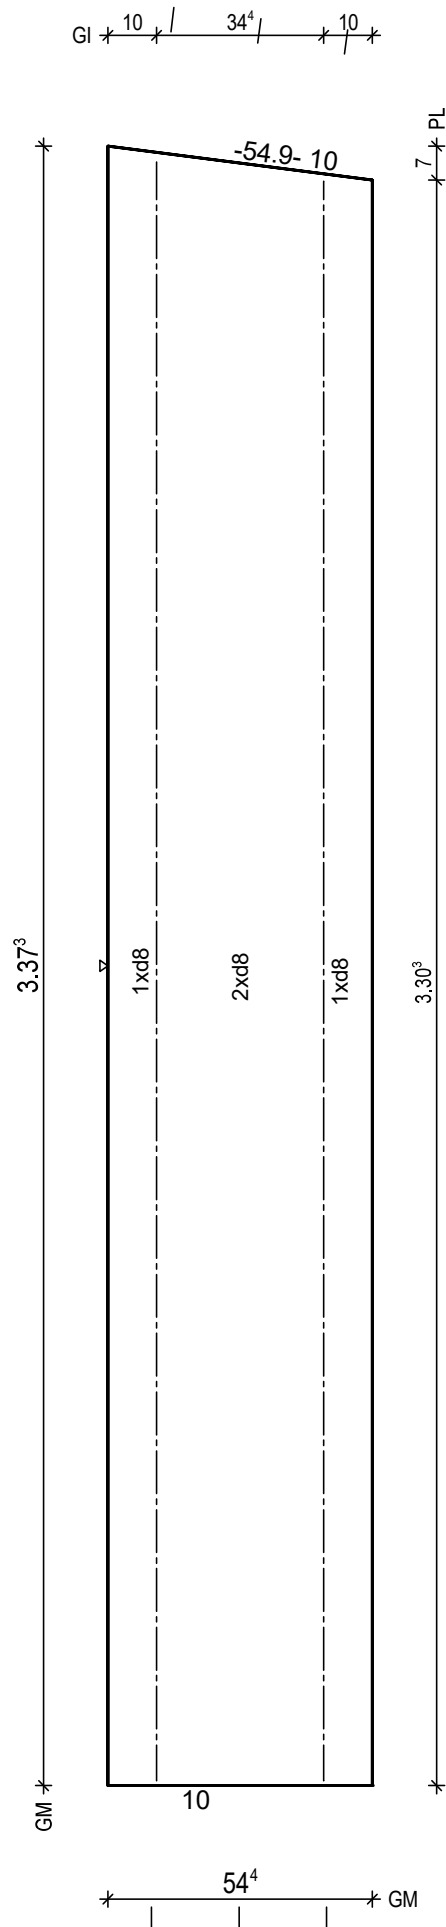

BtG: C25/30
Exp: XC1/W0
d: 6.0 cm
FI: 1.82 m2

Bew: FDU4
c: 2.5 cm
as L*: 3.70 cm2/m
as Q*: 1.86 cm2/m
L*: 4 8/15-357
Q*: 8 6/50-49
Q*: 8 8/50-49

Glt: 1 E 13 -330
Glt: 1 E 13 -334

H/B = 420 / 297 [0.12m²]

PLANBAR

PNr.: 297556D26

Pos: 31

Beton: C25/30

Dicke: 0.060 m

Expositionsklassen: XC1/W0

Volumen: 0.46 m3

Gewicht: 1.14 to

ANr 297556

AG.: Alfred Döpker GmbH & Co. KG

BH.: Weserhöfe


BV.: Weserhöfe, Grüne

BO.: D-28199 Bremen

Bea.: Coker

Maßstab: 1: 16

Dat.: 07.07.2021

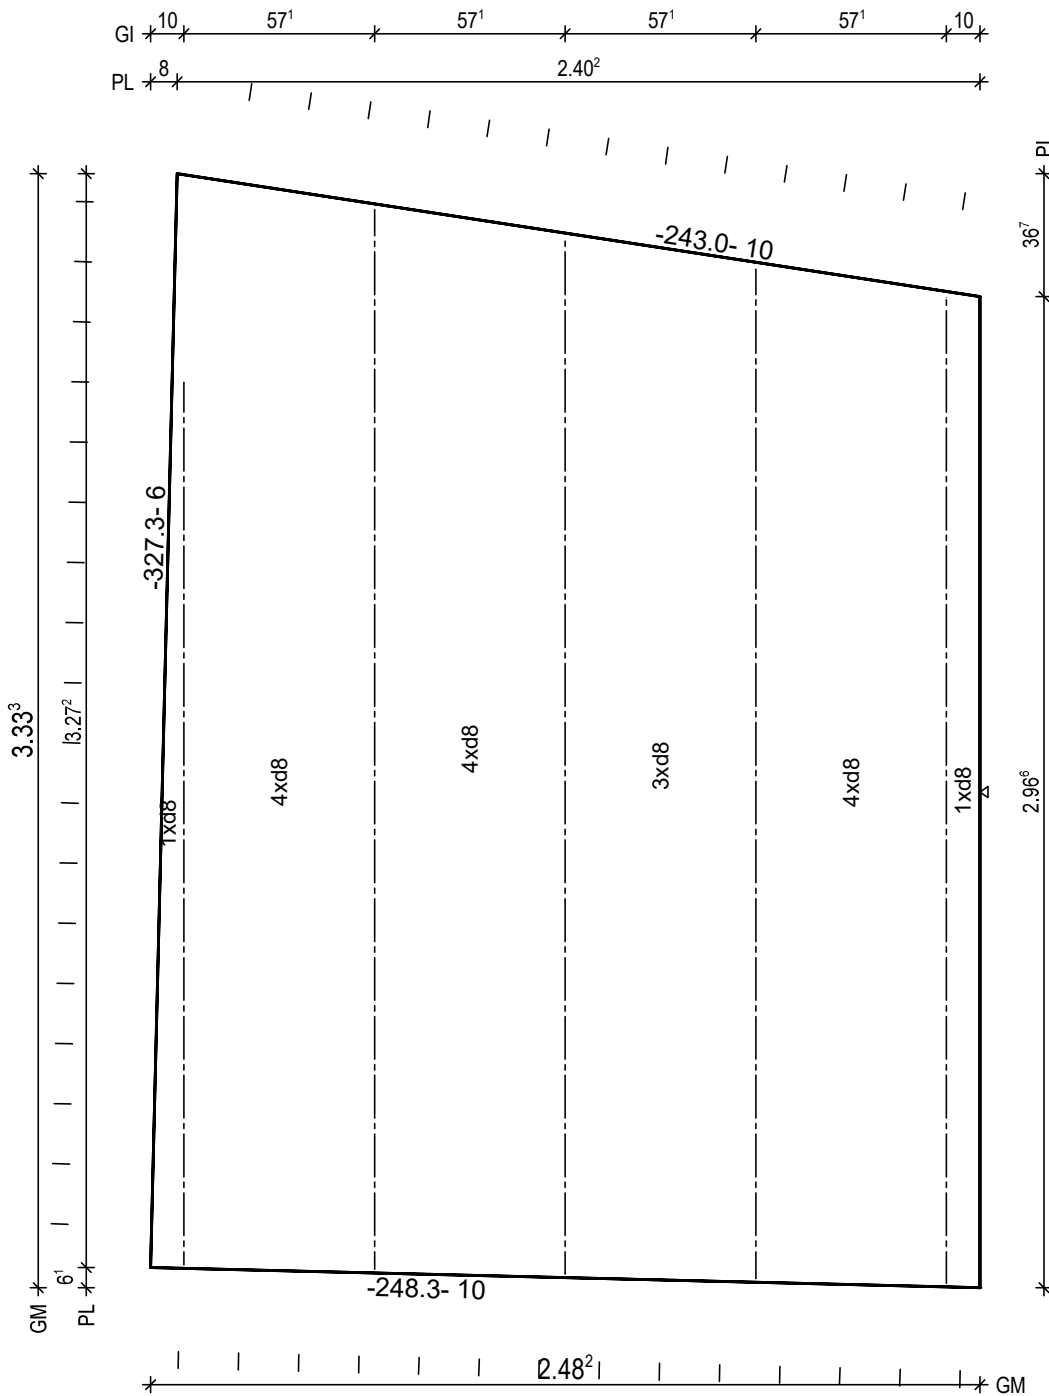

BtG: C25/30
Exp: XC1/W0
d: 6.0 cm
Fl: 7.63 m2

Bew: FDU4
c: 2.5 cm
as L*: 3.45 cm2/m
as Q*: 1.74 cm2/m
L*: 17 8/15-346
Q*: 8 6/50-242
Q*: 7 8/50-242

Git: 1 E 13 -296
Git: 1 E 13 -303
Git: 1 E 13 -310
Git: 1 E 13 -318
Git: 1 E 13 -265

H/B = 420 / 297 [0.12m²]

PLANBAR

PNr.: 297556D26

Pos: 32

Beton: C25/30

Dicke: 0.060 m

Expositionsklassen: XC1/W0

Volumen: 0.29 m3

Gewicht: 0.73 to

ANr 297556

AG.: Alfred Döpker GmbH & Co. KG

BH.: Weserhöfe


BV.: Weserhöfe, Grüne

BO.: D-28199 Bremen

Bea.: Coker

Maßstab: 1: 12

Dat.: 07.07.2021

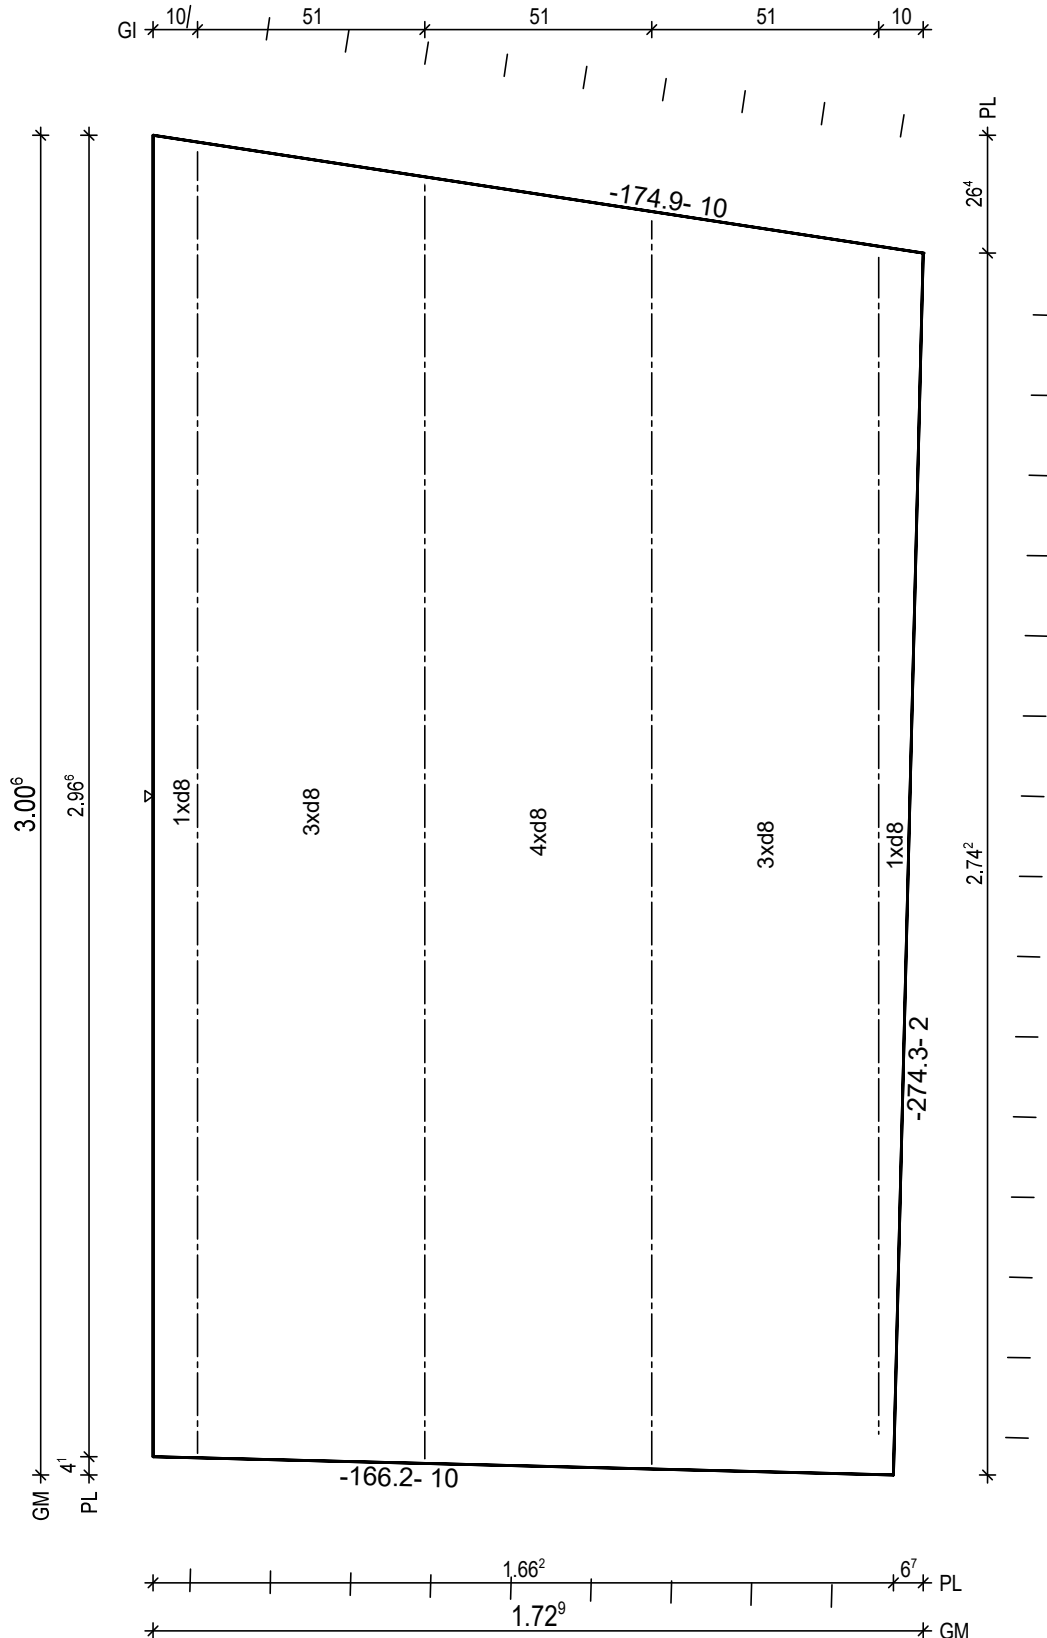

BitG: C25/30
Exp: XC1/W0
d : 6.0 cm
Fl : 4.84 m2

Bew : FDU4
c : 2.5 cm
as L*: 3.49 cm2/m
as Q*: 1.83 cm2/m
L* : 12 8/15-316
Q* : 7 6/50-167
Q* : 7 8/50-166

Git: 1 E 13 -265
Git: 1 E 13 -280
Git: 1 E 13 -287
Git: 1 E 13 -293

H/B = 420 / 297 [0.12m²]

PLANBAR

PNr.: 297556D26

Pos: 33

Beton: C25/30

Dicke: 0.060 m

Expositionsklassen: XC1/W0

Volumen: 0.61 m3

Gewicht: 1.52 to

ANr 297556

AG.: Alfred Döpker GmbH & Co. KG

BH.: Weserhöfe


BV.: Weserhöfe, Grüne

BO.: D-28199 Bremen

Bea.: Coker

Maßstab: 1: 14

Dat.: 07.07.2021

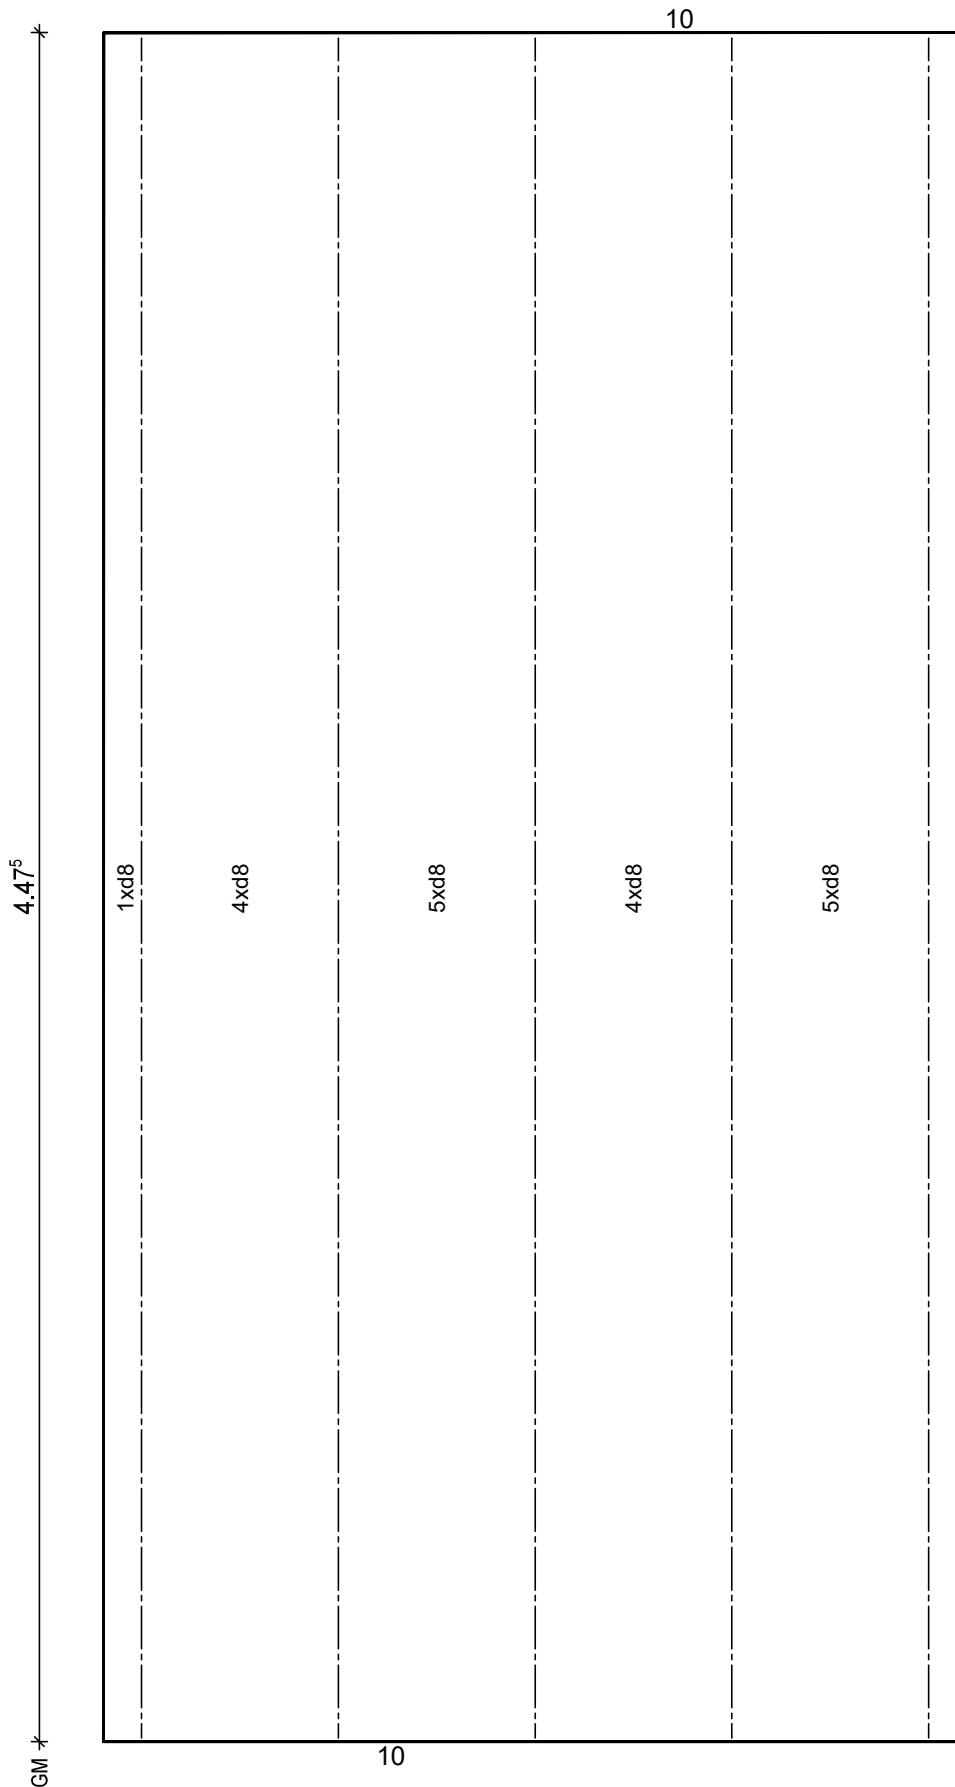Gl 10 51⁵ 51⁵ 51⁵ 51⁵ 102.26¹ GMH/B = 420 / 297 [0.12m²]BtG: C25/30
Exp: XC1/W0
d : 6.0 cm
Fl : 10.11 m2Bew : FDU5
c : 2.5 cm
as L*: 4.23 cm2/m
as Q*: 1.76 cm2/m
L* : 15 8/15-467
L* : 4 8/60-467
Q* : 10 8/50-221
Q* : 10 8/50-221

Git: 5 E 13 -446

PLANBAR

PNr.: 297556D26

Pos: 34

Beton: C25/30

Dicke: 0.060 m

Expositionsklassen: XC1/W0

Volumen: 0.45 m3

Gewicht: 1.13 to

ANr 297556

AG.: Alfred Döpker GmbH & Co. KG

BH.: Weserhöfe


BV.: Weserhöfe, Grüne

BO.: D-28199 Bremen

Bea.: Coker

Maßstab: 1: 19

Dat.: 07.07.2021

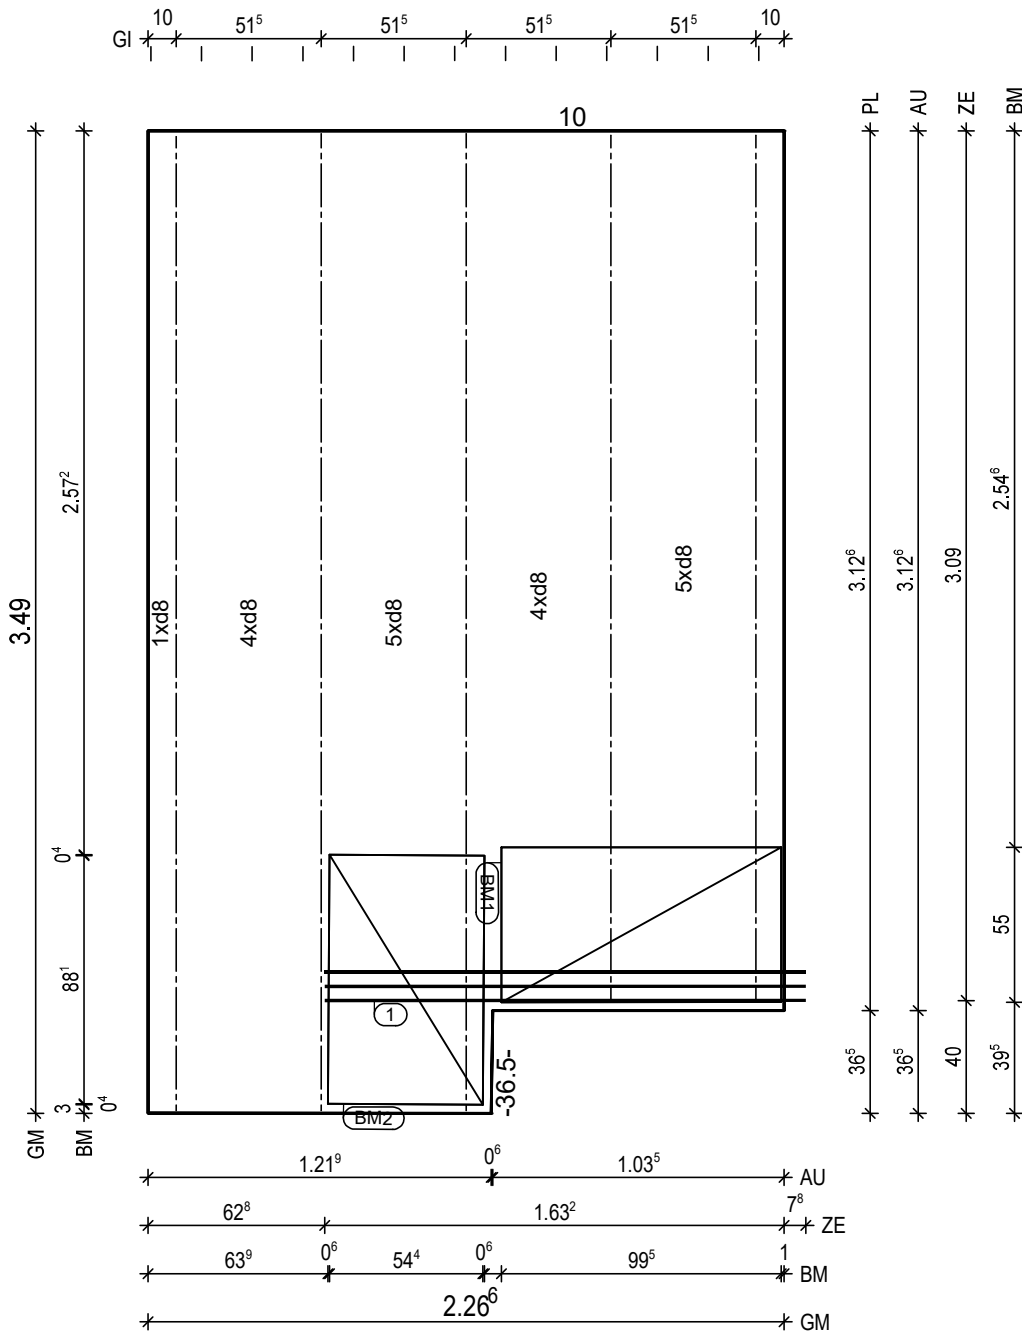

BitG: C25/30
Exp: XC1/W0
d: 6.0 cm
Fl: 7.51 m2

Bew: FDU5
c: 2.5 cm
as L*: 4.23 cm2/m
as Q*: 1.80 cm2/m
L*: 15 8/15-358
L*: 4 8/60-358
Q*: 8 6/50-221
Q*: 8 8/50-221

Git: 2 E 13 -309

Git: 3 E 13 -348

① 1x 3 12/5-171

BM1 1x
① D335,100x123
55

BM2 1x
② D335,89x123
55

H/B = 420 / 297 [0.12m²]

PLANBAR

PNr.: 297556D26

Pos: 35

Beton: C25/30

Dicke: 0.060 m

Expositionsklassen: XC1/W0

Volumen: 0.21 m³

Gewicht: 0.53 to

ANr 297556

AG.: Alfred Döpker GmbH & Co. KG

BH.: Weserhöfe


BV.: Weserhöfe, Grüne

BO.: D-28199 Bremen

Bea.: Coker

Maßstab: 1: 16

Dat.: 07.07.2021

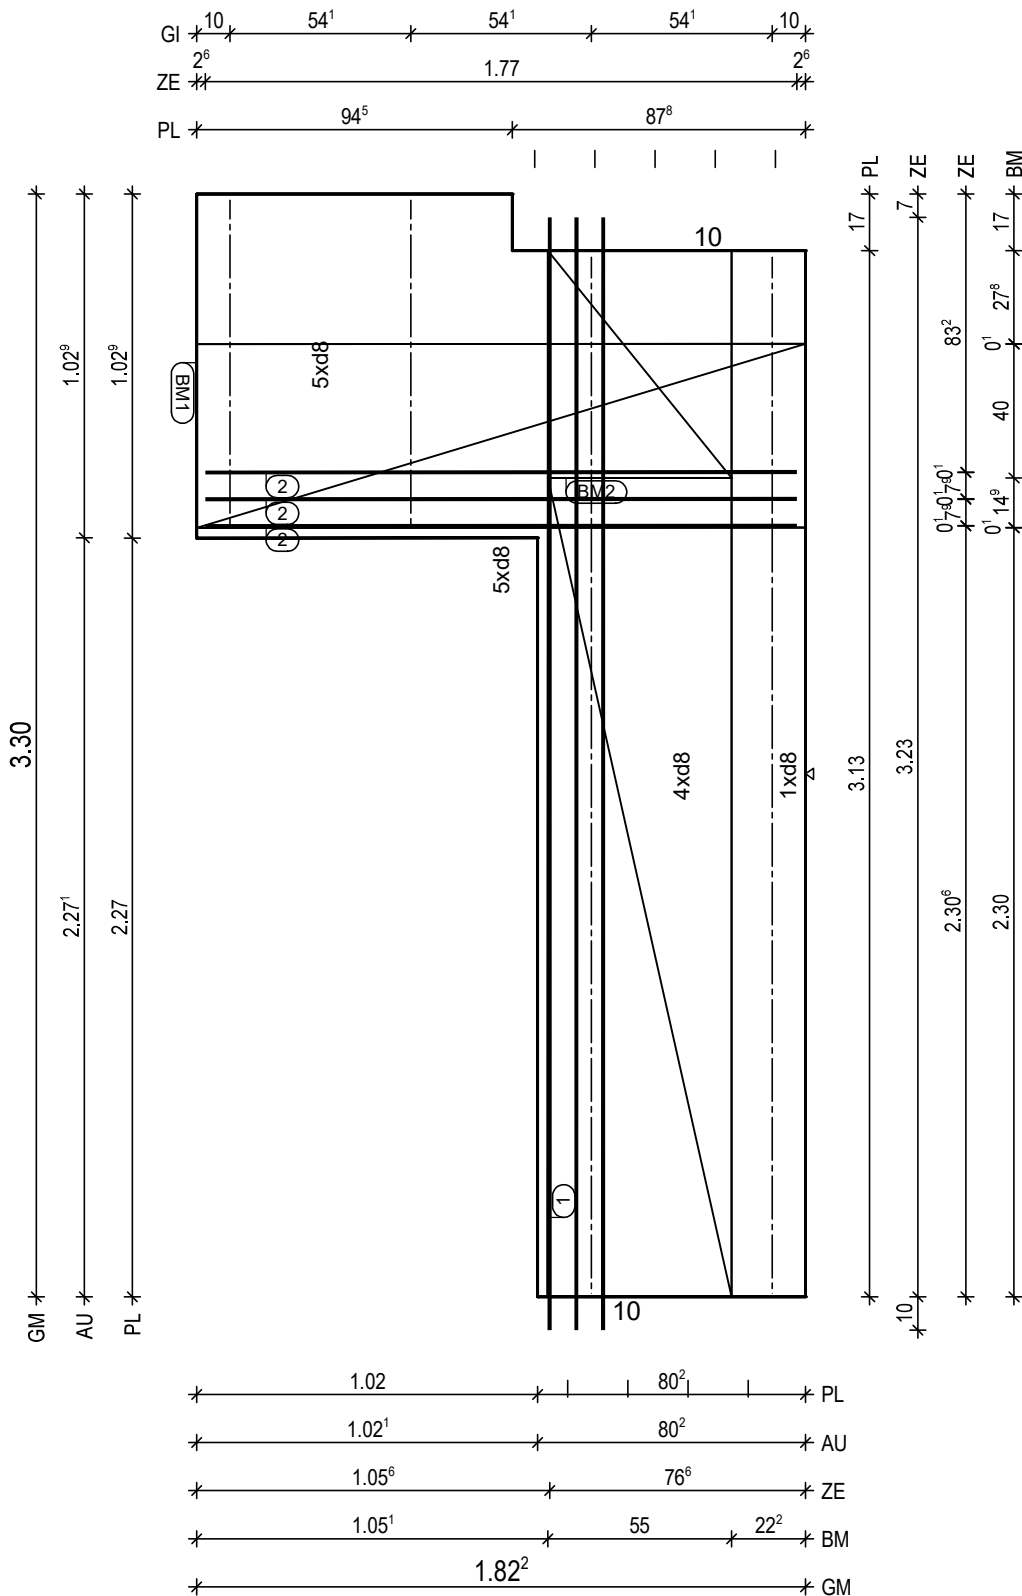

BtG: C25/30
Exp: XC1/W0
d: 6.0 cm
Fl: 3.55 m²

Bew: FDU5
c: 2.5 cm
as L*: 4.14 cm²/m
as Q*: 1.75 cm²/m
L*: 12 8/15-333
Q*: 3 8/60-333
Q*: 8 6/50-177
Q*: 7 8/50-177

Git: 2 E 13 -311
Git: 2 E 13 - 99

1 1x 3 12/8-333
2 3x 1 12-177

BM1 1x
1 D335,182x123
55

BM2 1x
2 D335,245x123
3 D335,68x123
55

H/B = 420 / 297 [0.12m²]

PLANBAR

PNr.: 297556D26

Pos: 36

Beton: C25/30

Dicke: 0.060 m

Expositionsklassen: XC1/W0

Volumen: 0.47 m3

Gewicht: 1.17 to

ANr 297556

AG.: Alfred Döpker GmbH & Co. KG

BH.: Weserhöfe


BV.: Weserhöfe, Grüne

BO.: D-28199 Bremen

Bea.: Coker

Maßstab: 1: 15

Dat.: 07.07.2021

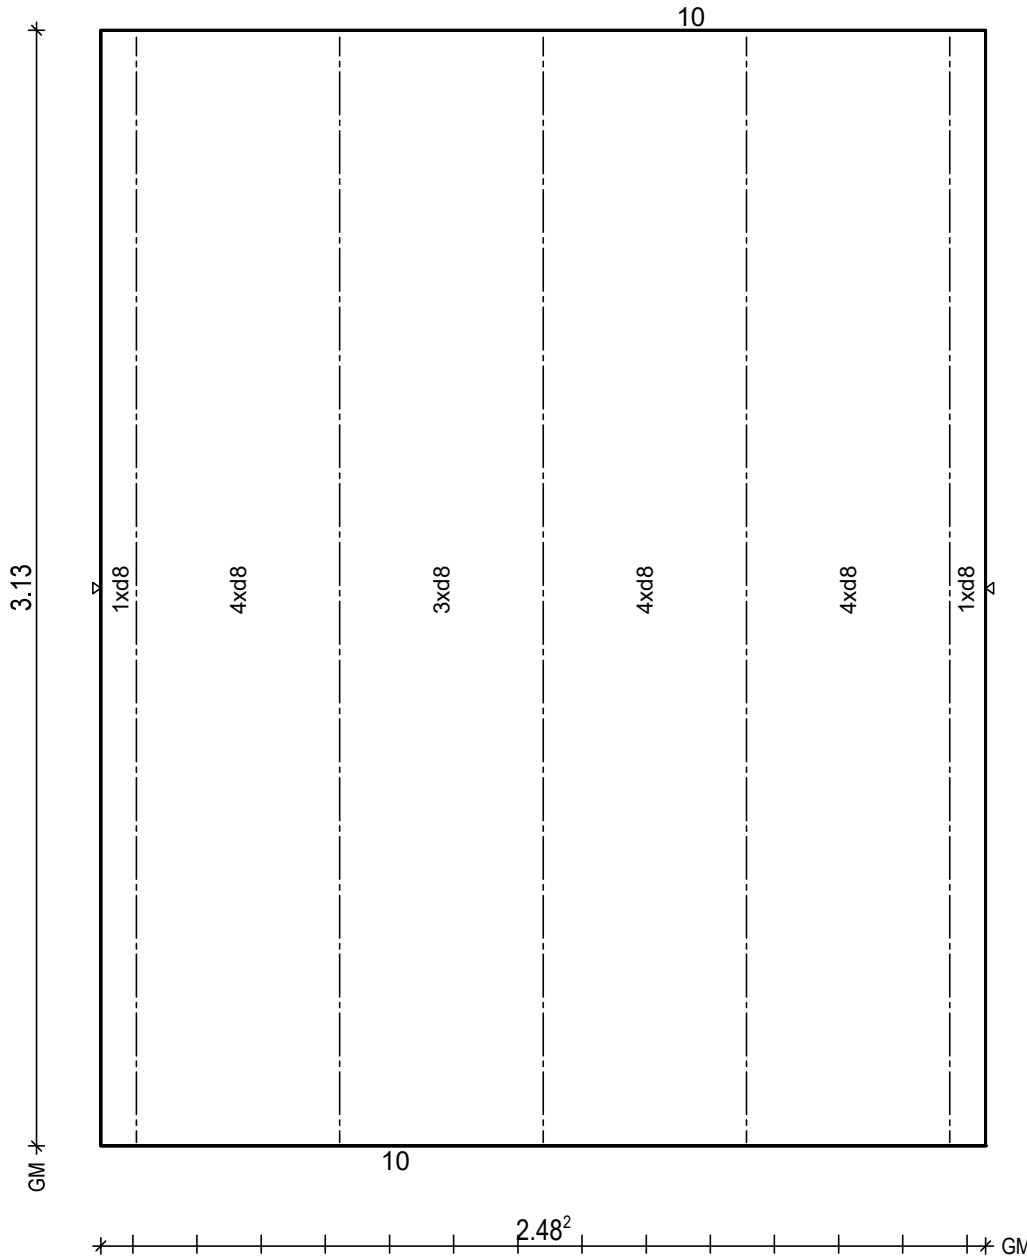Gl 10 57¹ 57¹ 57¹ 57¹ 10BtG: C25/30
Exp: XC1/W0
d: 6.0 cm
Fl: 7.77 m2Bew: FDU4
c: 2.5 cm
as L*: 3.45 cm2/m
as Q*: 1.85 cm2/m
L*: 17 8/15-333
Q*: 8 6/50-243
Q*: 7 8/50-243

Git: 5 E 13 -311

H/B = 420 / 297 [0.12m²]

PLANBAR

PNr.: 297556D26

Pos: 37

Beton: C25/30

Dicke: 0.060 m

Expositionsklassen: XC1/W0

Volumen: 0.47 m3

Gewicht: 1.17 to

ANr 297556

AG.: Alfred Döpker GmbH & Co. KG

BH.: Weserhöfe


BV.: Weserhöfe, Grüne

BO.: D-28199 Bremen

Bea.: Coker

Maßstab: 1: 15

Dat.: 07.07.2021

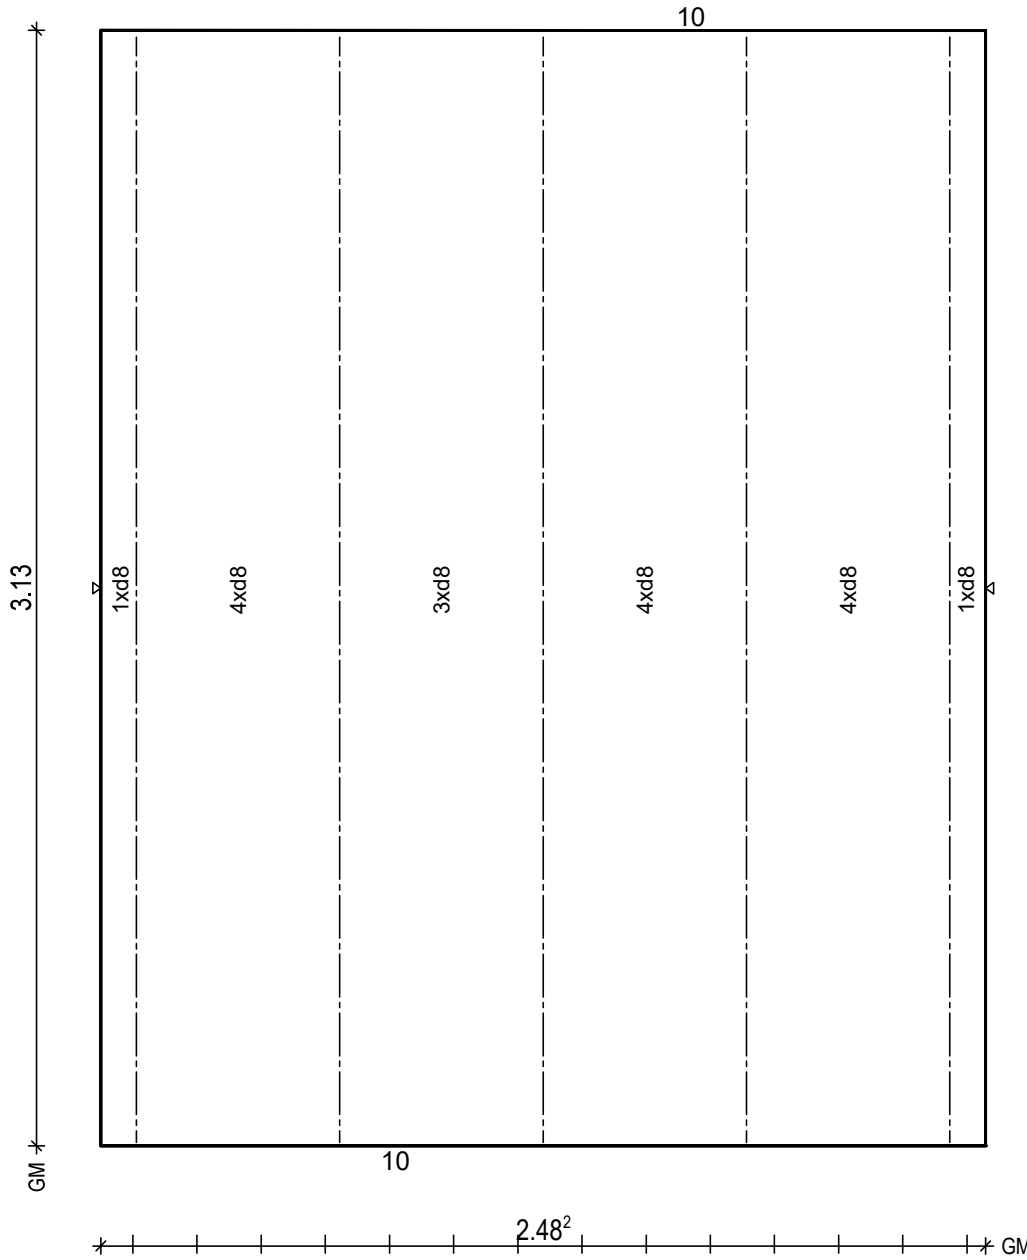Gl 10 57¹ 57¹ 57¹ 57¹ 10BtG: C25/30
Exp: XC1/W0
d: 6.0 cm
Fl: 7.77 m2Bew: FDU4
c: 2.5 cm
as L*: 3.45 cm2/m
as Q*: 1.85 cm2/m
L*: 17 8/15-333
Q*: 8 6/50-243
Q*: 7 8/50-243

Git: 5 E 13 -311

H/B = 420 / 297 [0.12m²]

PLANBAR

PNr.: 297556D26

Pos: 38

Beton: C25/30

Dicke: 0.060 m

Expositionsklassen: XC1/WO

Volumen: 0.81 m³

Gewicht: 2.01 to

ANr 297556

AG.: Alfred Döpker GmbH & Co. KG

BH.: Weserhöfe


BV.: Weserhöfe, Grüne

BO.: D-28199 Bremen

Bea.: Coker

Maßstab: 1: 23

Dat.: 07.07.2021

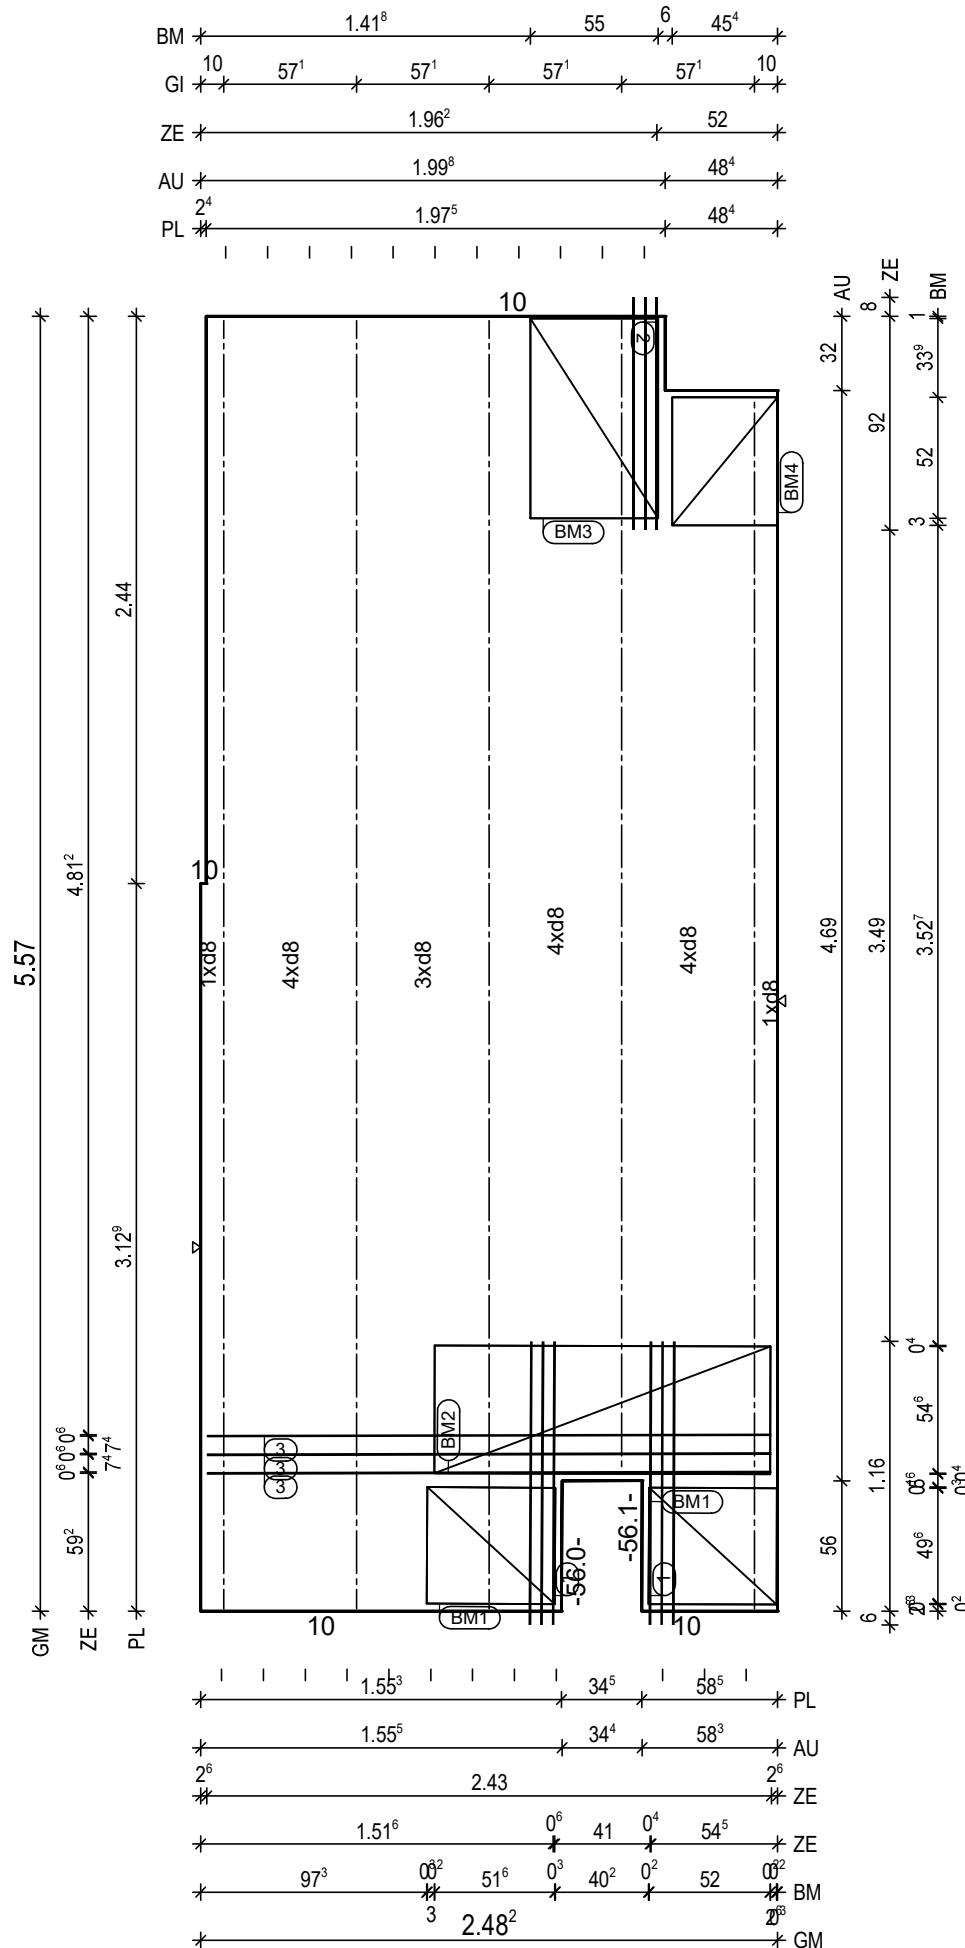

BitG: C25/30
Exp: XC1/WO
d: 6.0 cm
Fl: 13.42 m²

Bew: FDU4
c: 2.5 cm
as L*: 3.45 cm²/m
as Q*: 1.69 cm²/m
L*: 17.8/15-577
Q*: 12.6/50-243
Q*: 12.8/50-243

Git: 1 E 13 -522
Git: 1 E 13 -497
Git: 3 E 13 -555

① 2x 3 12/5-122
② 1x 3 12/5-100
③ 3x 1 12-243

BM1 2x
① D335,50x123
55
13

BM2 1x
② D335,144x123
55
13

BM3 1x
③ D335,86x123
55
13

BM4 1x
④ D335,45x123
55
13

H/B = 420 / 297 [0.12m²]

PLANBAR

PNr.: 297556D26

Pos: 39

Beton: C25/30

Dicke: 0.060 m

Expositionsklassen: XC1/W0

Volumen: 0.83 m³

Gewicht: 2.06 to

ANr 297556

AG.: Alfred Döpker GmbH & Co. KG

BH.: Weserhöfe



BV.: Weserhöfe, Grüne

BO.: D-28199 Bremen

Bea.: Coker

Maßstab: 1: 20

Dat.: 07.07.2021

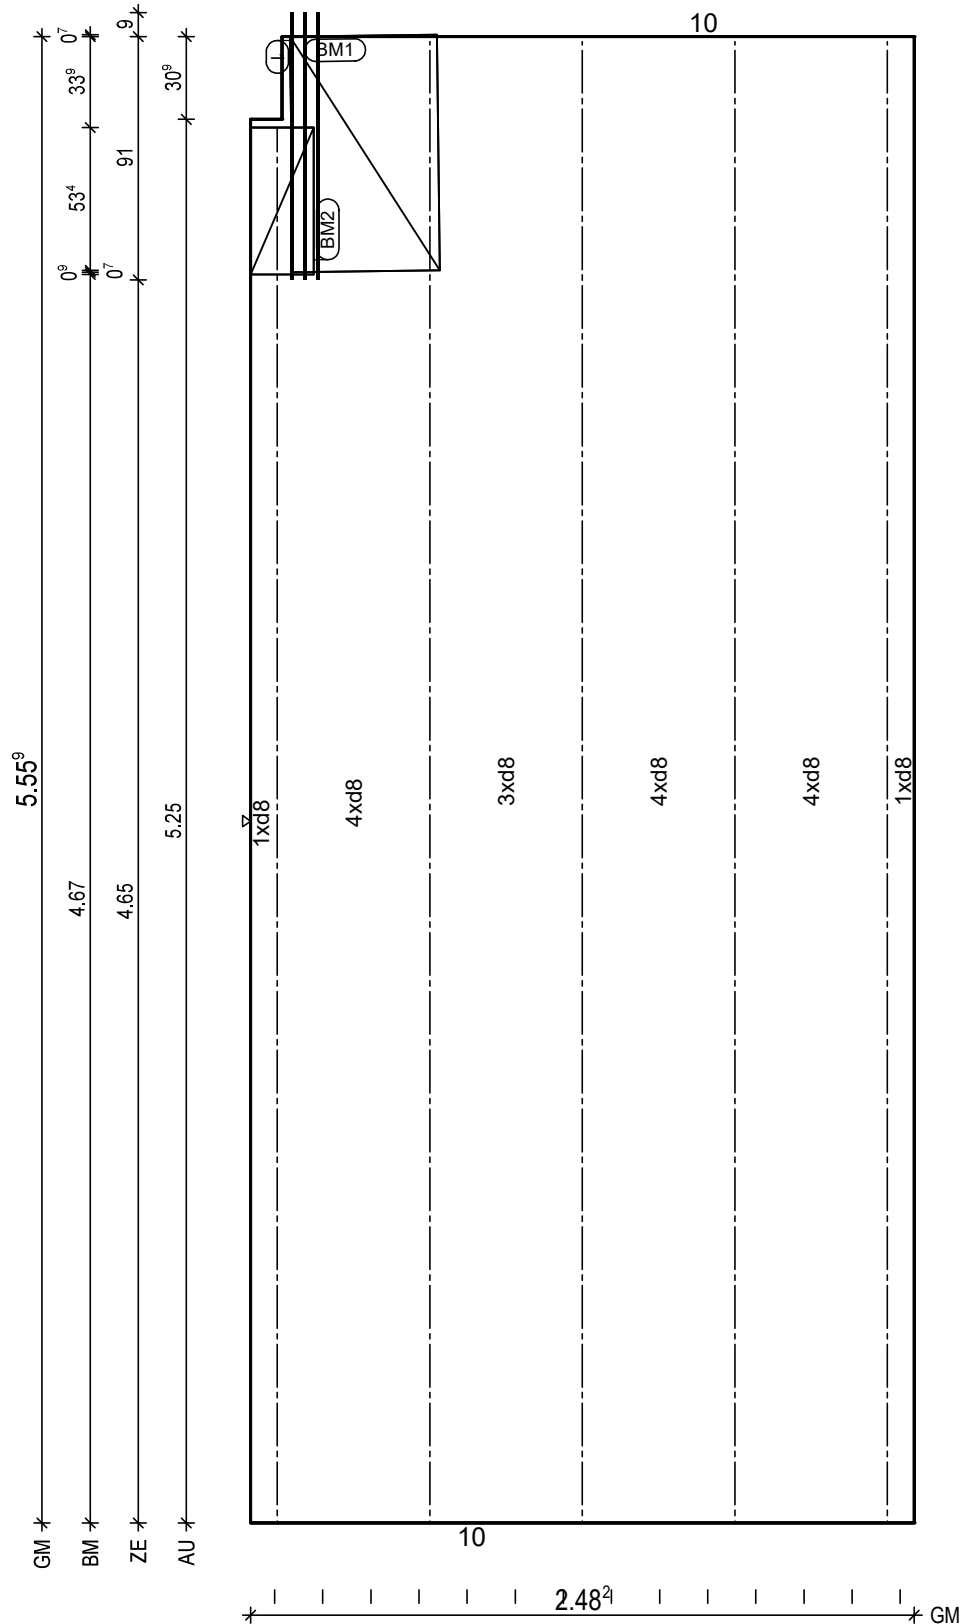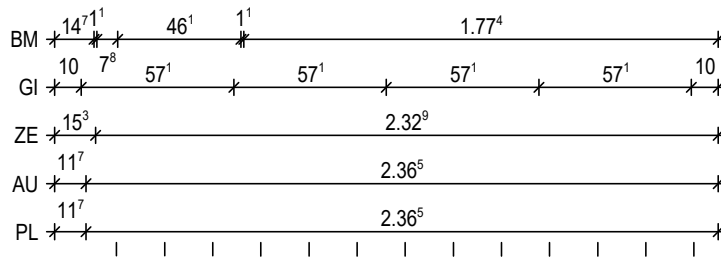

BitG: C25/30
Exp: XC1/W0
d: 6.0 cm
Fl: 13.76 m²

Bew: FDU4
c: 2.5 cm
as L*: 3.45 cm²/m
as Q*: 1.70 cm²/m
L*: 17 8/15-576
Q*: 12 6/50-243
Q*: 12 8/50-243

Git: 4 E 13 -554

Git: 1 E 13 -522

① 1x 3 12/5-100

BM1 1x
① D335,88x123
55

BM2 1x
② D335,24x123
55

H/B = 420 / 297 [0.12m²]

PLANBAR

PNr.: 297556D26

Pos: 41

Beton: C25/30

Dicke: 0.060 m

Expositionsklassen: XC1/W0

Volumen: 0.11 m³

Gewicht: 0.28 to

ANr 297556

AG.: Alfred Döpker GmbH & Co. KG

BH.: Weserhöfe


BV.: Weserhöfe, Grüne

BO.: D-28199 Bremen

Bea.: Coker

Maßstab: 1: 9

Dat.: 07.07.2021

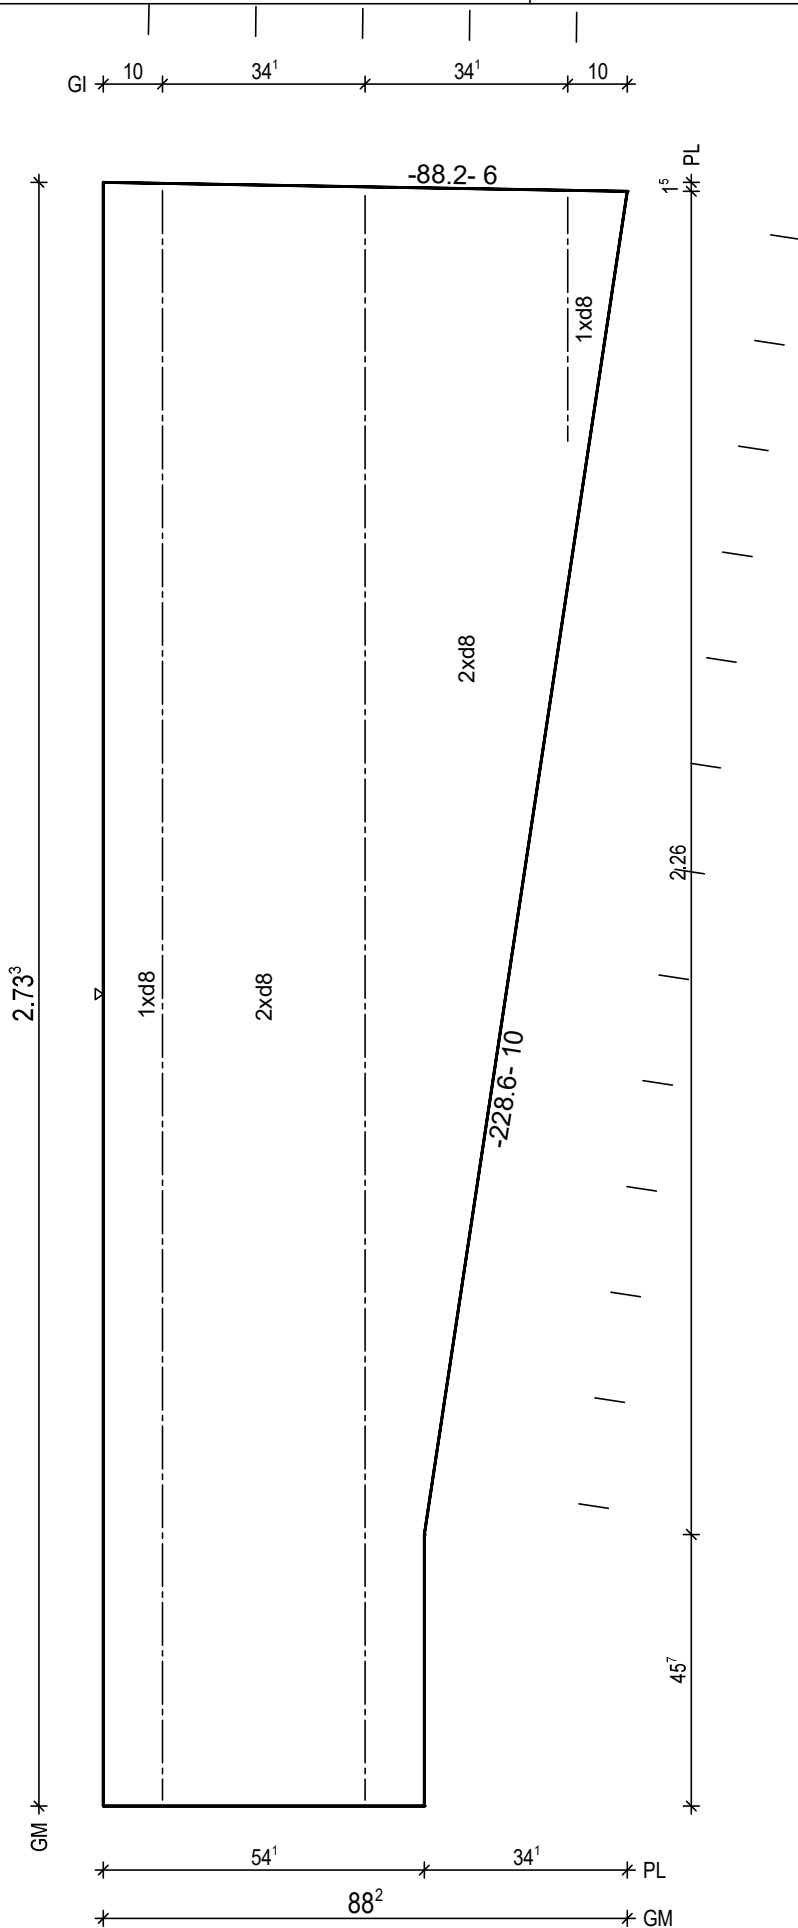

BtG: C25/30
Exp: XC1/W0
d: 6.0 cm
Fl: 1.86 m²

Bew: FDU4
c: 2.5 cm
as L*: 3.42 cm²/m
as Q*: 1.83 cm²/m
L*: 6 8/15-278
Q*: 7 6/50-82
Q*: 6 8/50-80

Glt: 1 E 13 - 42
Glt: 2 E 13 - 271

H/B = 420 / 297 [0.12m²]

PLANBAR