

PNr.: 297556D31

Pos: 1

Beton: C25/30

Dicke: 0.060 m

Expositionsklassen: XC1/W0

Volumen: 0.22 m3

Gewicht: 0.55 to

ANr 297556

AG.: Alfred Döpker GmbH & Co. KG

BH.: Weserhöfe


BV.: Weserhöfe, Grüne

BO.: D-28199 Bremen

Bea.: Coker

Maßstab: 1: 11

Dat.: 18.12.2020

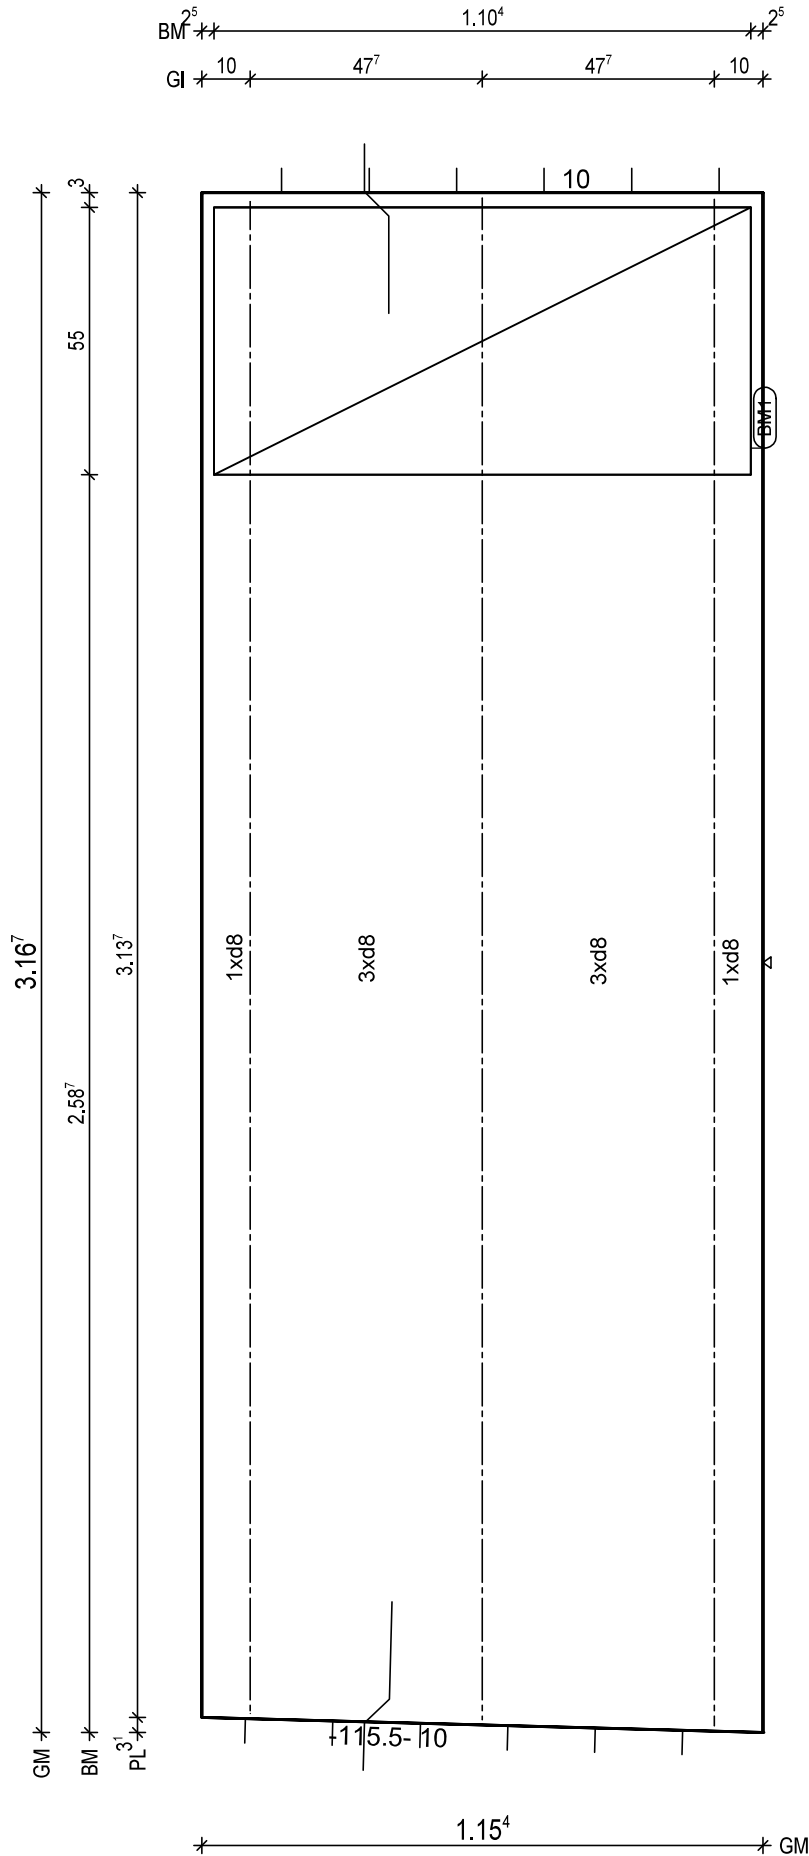

BtG: C25/30
Exp: XC1/W0
d: 6.0 cm
Fl: 3.64 m2

Bew: FDU4
c: 2.5 cm
as L*: 3.49 cm2/m
as Q*: 1.83 cm2/m
L*: 8 8/15-343
Q*: 8 6/50-110
Q*: 7 8/50-110

Git: 2 E 13 -315
Git: 1 E 13 -312

BM1 1x
D335,110x123

55
13

BF04

10
5

PNr.: 297556D31

Pos: 2

Beton: C25/30

Dicke: 0.060 m

Expositionsklassen: XC1/W0

Volumen: 0.48 m3

Gewicht: 1.19 to

ANr 297556

AG.: Alfred Döpker GmbH & Co. KG

BH.: Weserhöfe


BV.: Weserhöfe, Grüne

BO.: D-28199 Bremen

Bea.: Coker

Maßstab: 1: 17

Dat.: 18.12.2020

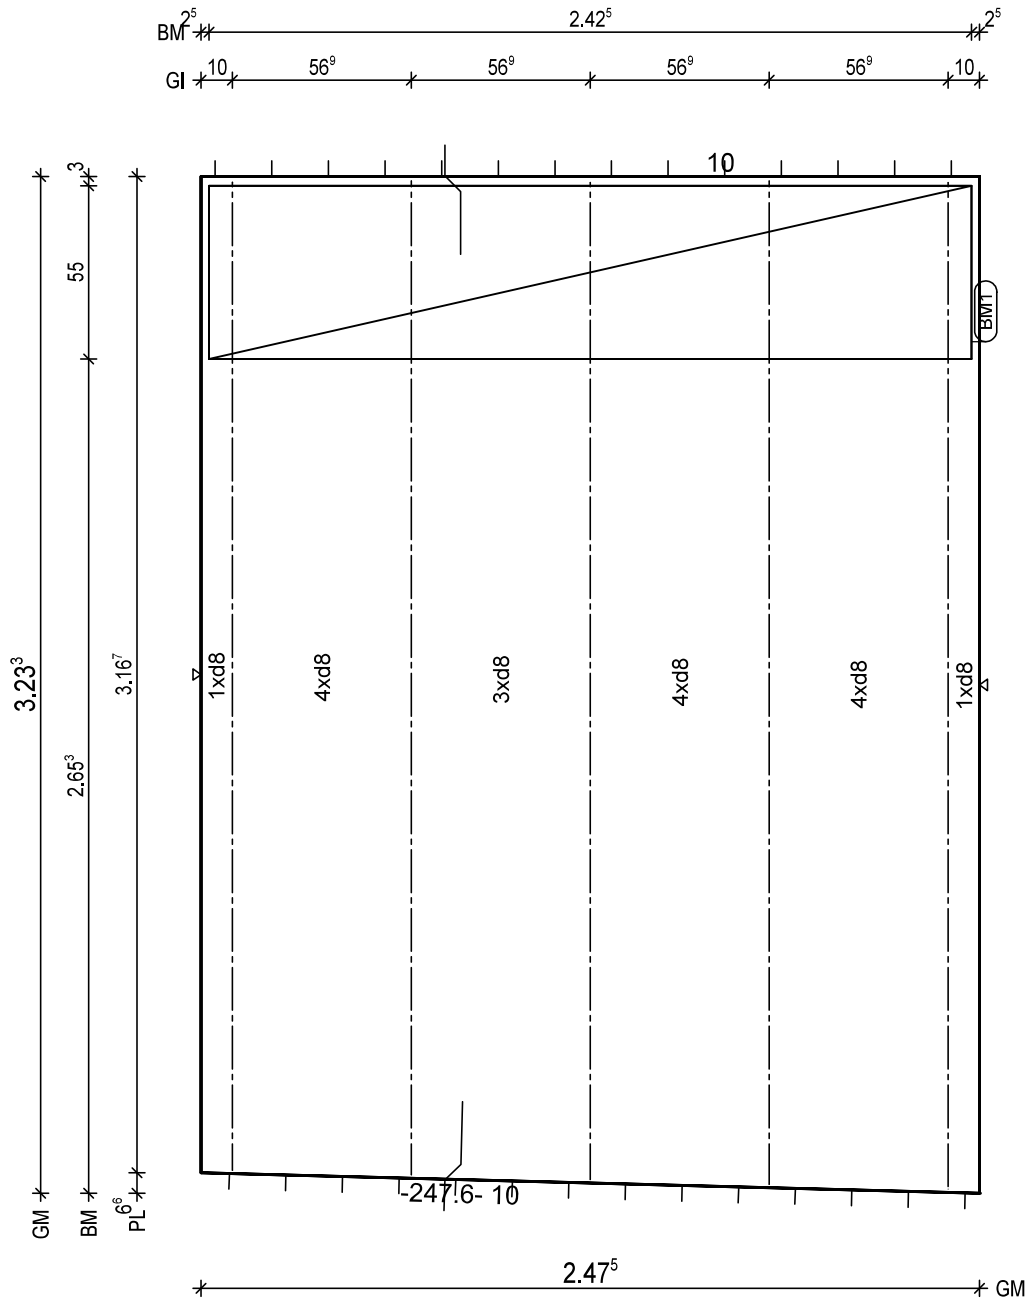

BtG: C25/30
Exp: XC1/W0
d: 6.0 cm
FI: 7.92 m2

Bew: FDU4
c: 2.5 cm
as L*: 3.45 cm2/m
as Q*: 1.79 cm2/m
L*: 17 8/15-349
Q*: 8 6/50-242
Q*: 7 8/50-242

Git: 2 E 13 -321
Git: 2 E 13 -318
Git: 1 E 13 -315

BM1 1x
1 D335,243x123

55
13

BF04

8.5
10

PNr.: 297556D31

Pos: 3

Beton: C25/30

Dicke: 0.060 m

Expositionsklassen: XC1/W0

Volumen: 0.46 m³

Gewicht: 1.16 to

ANr 297556

AG.: Alfred Döpker GmbH & Co. KG

BH.: Weserhöfe


BV.: Weserhöfe, Grüne

BO.: D-28199 Bremen

Bea.: Coker

Maßstab: 1: 21

Dat.: 18.12.2020

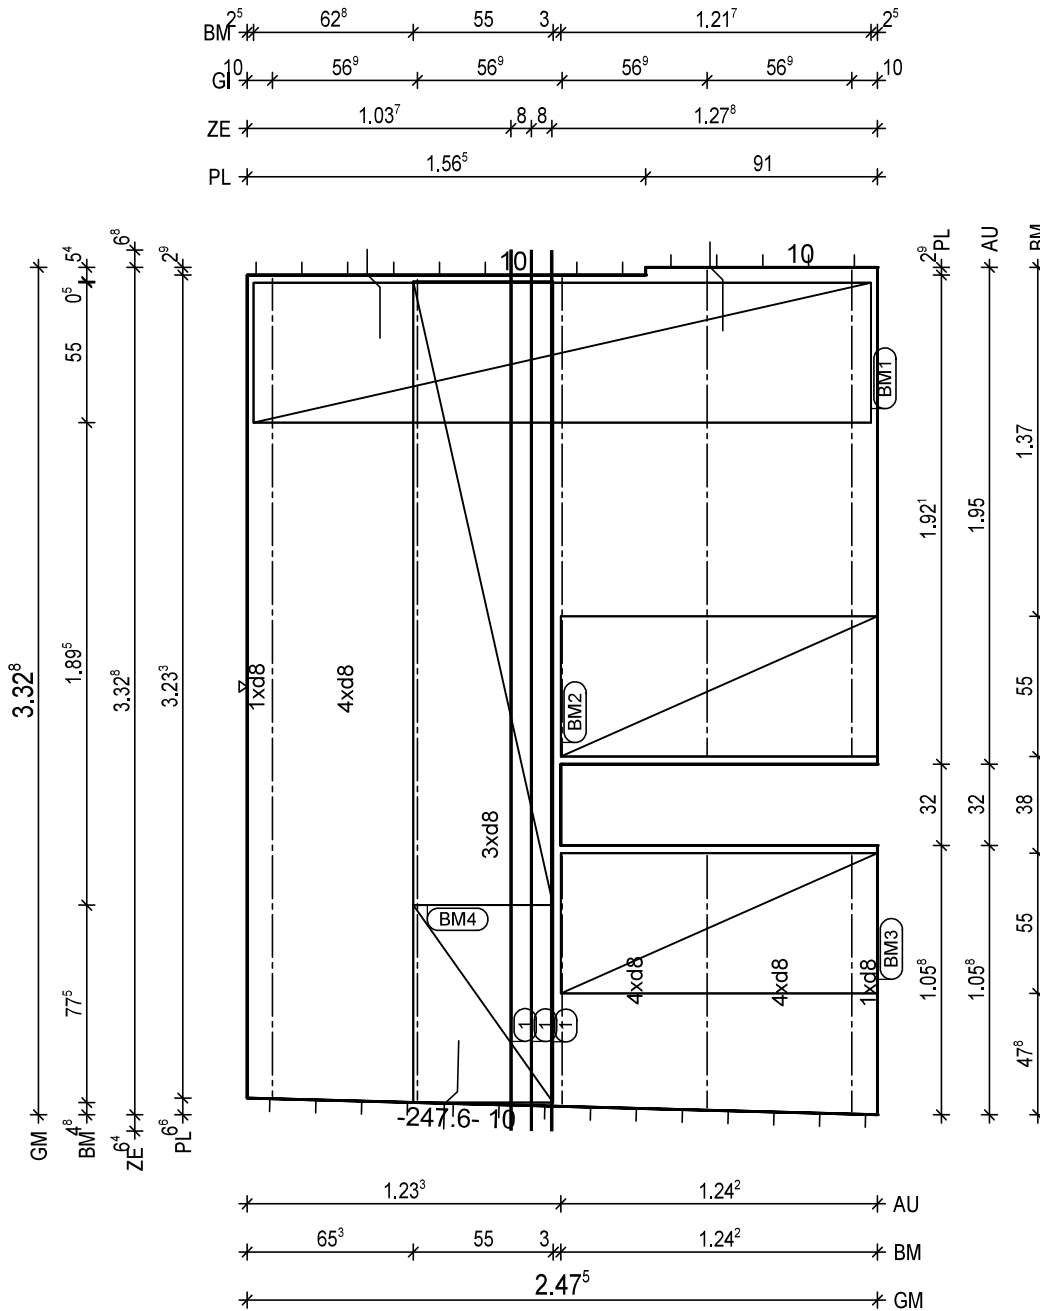

BTG: C25/30
Exp: XC1/W0
d: 6.0 cm
Fl: 7.71 m²

Bew: FDU4
c: 2.5 cm
as L*: 3.45 cm²/m
as Q*: 1.74 cm²/m
L*: 17 8/15-360
Q*: 8 6/50-242
Q*: 7 8/50-242

Git: 1 E 13 -102
Git: 1 E 13 -192
Git: 1 E 13 -100
Git: 1 E 13 -192
Git: 1 E 13 -189
Git: 1 E 13 -99
Git: 2 E 13 -323

① 3x 1 12-351
BF04-BF04

BM1 1x
① D335,243x123

55
13

BM2 1x
② D335,124x123

55
13

BM3 1x
③ D335,124x123

55
13

BM4 1x
④ D335,245x123
⑤ D335,78x123

55
13

BF04

8.5 10

H/B = 420 / 297 [0.12m²]

PLANBAR

PNr.: 297556D31

Pos: 4

Beton: C25/30

Dicke: 0.060 m

Expositionsklassen: XC1/W0

Volumen: 0.24 m³

Gewicht: 0.61 to

ANr 297556

AG.: Alfred Döpker GmbH & Co. KG

BH.: Weserhöfe


BV.: Weserhöfe, Grüne

BO.: D-28199 Bremen

Bea.: Coker

Maßstab: 1: 12

Dat.: 18.12.2020

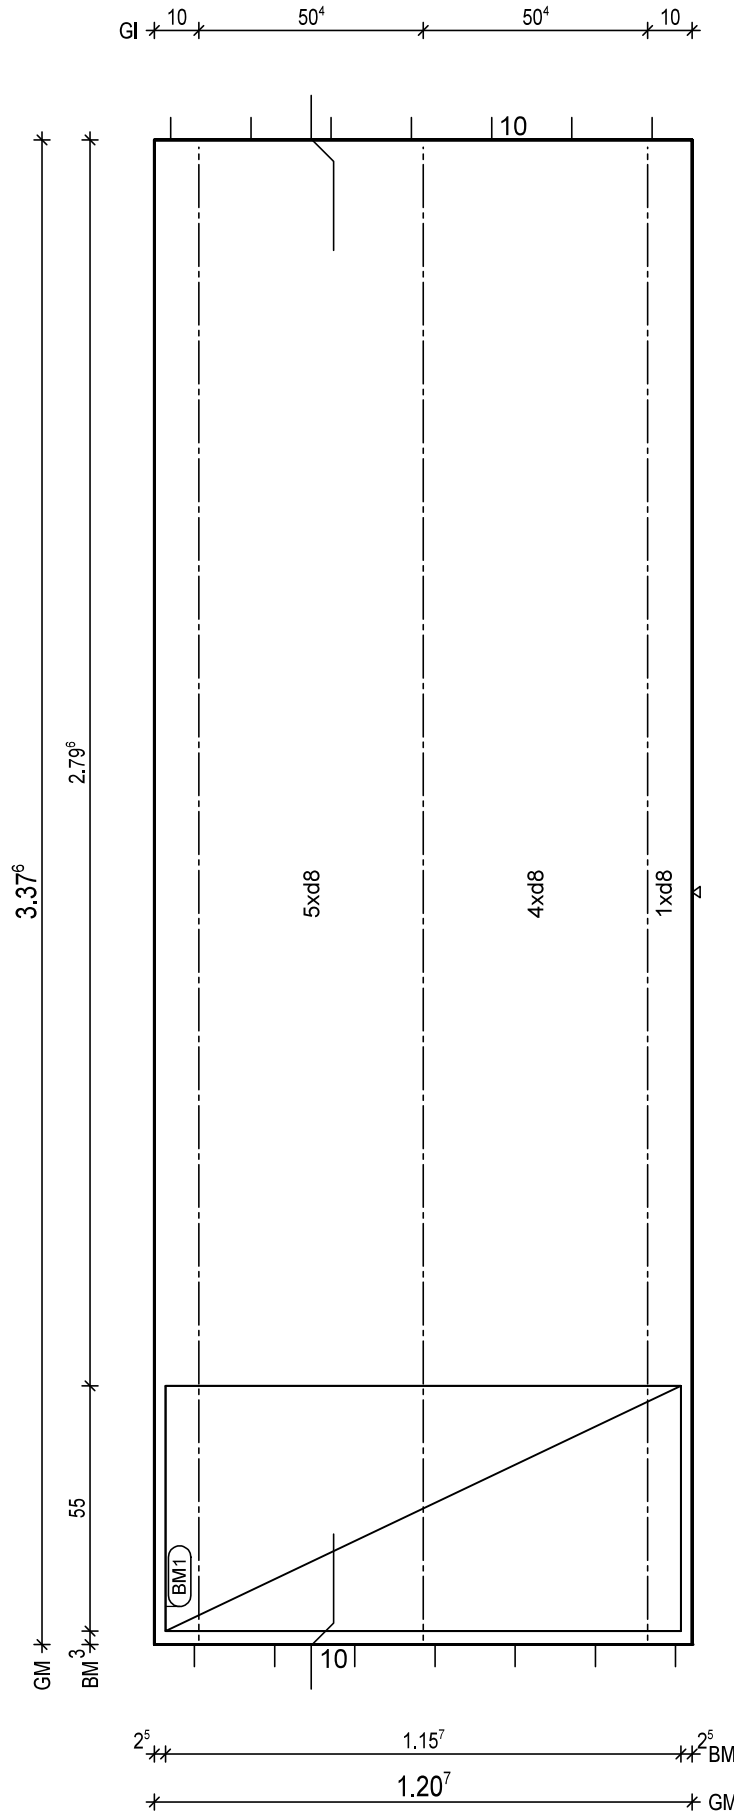

BtG: C25/30
Exp: XC1/W0
d: 6.0 cm
Fl: 4.08 m²

Bew: FDU5
c: 2.5 cm
as L*: 4.17 cm²/m
as Q*: 1.86 cm²/m
L*: 8 8/15-364
L*: 2 8/60-364
Q*: 8 6/50-115
Q*: 8 8/50-115

Git: 3 E 13 -336

BM1 1x
1 D335,116x123

55
13

BF04

10
5

H/B = 420 / 297 [0.12m²]

PLANBAR

PNr.: 297556D31

Pos: 5

Beton: C25/30

Dicke: 0.060 m

Expositionsklassen: XC1/W0

Volumen: 0.27 m3

Gewicht: 0.67 to

ANr 297556

AG.: Alfred Döpker GmbH & Co. KG

BH.: Weserhöfe


BV.: Weserhöfe, Grüne

BO.: D-28199 Bremen

Bea.: Coker

Maßstab: 1: 12

Dat.: 18.12.2020

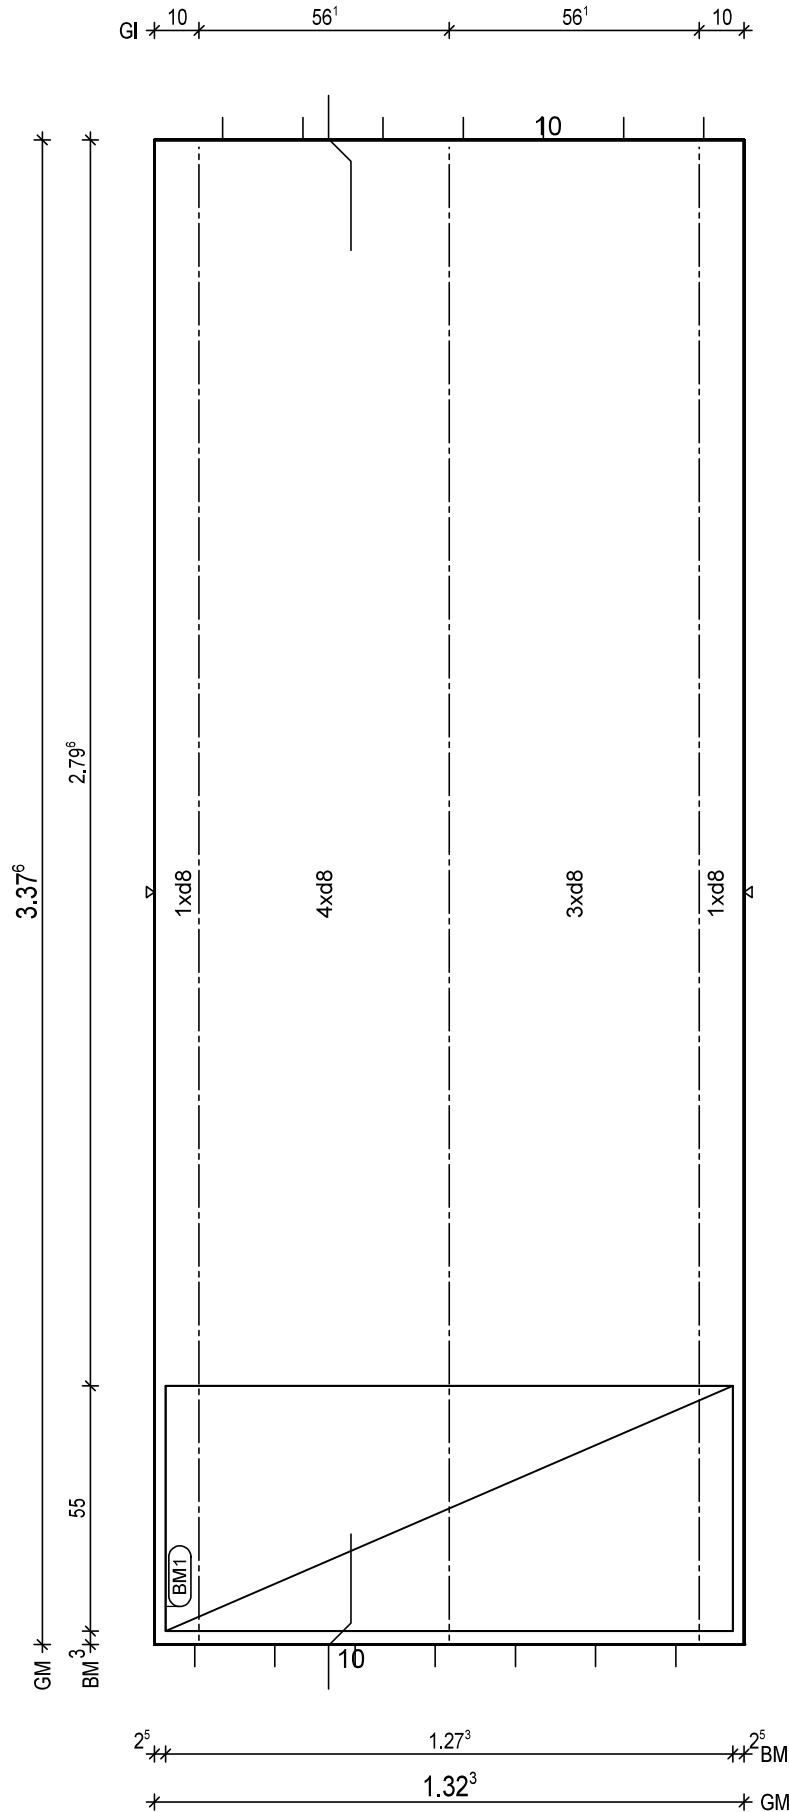

BTG: C25/30
Exp: XC1/W0
d: 6.0 cm
FI: 4.47 m2

Bew: FDU4
c: 2.5 cm
as L*: 3.42 cm2/m
as Q*: 1.86 cm2/m
L*: 9 8/15-364
Q*: 8 8/50-127
Q*: 8 8/50-127

Git: 3 E 13 -336

BM1 1x
1 D335,127x123

55
13

BF04

8.5
10

H/B = 420 / 297 [0.12m²]

PLANBAR

PNr.: 297556D31

Pos: 6

Beton: C25/30

Dicke: 0.060 m

Expositionsklassen: XC1/W0

Volumen: 0.66 m3

Gewicht: 1.64 to

ANr 297556

AG.: Alfred Döpker GmbH & Co. KG

BH.: Weserhöfe



BV.: Weserhöfe, Grüne

BO.: D-28199 Bremen

Bea.: Coker

Maßstab: 1: 21

Dat.: 18.12.2020

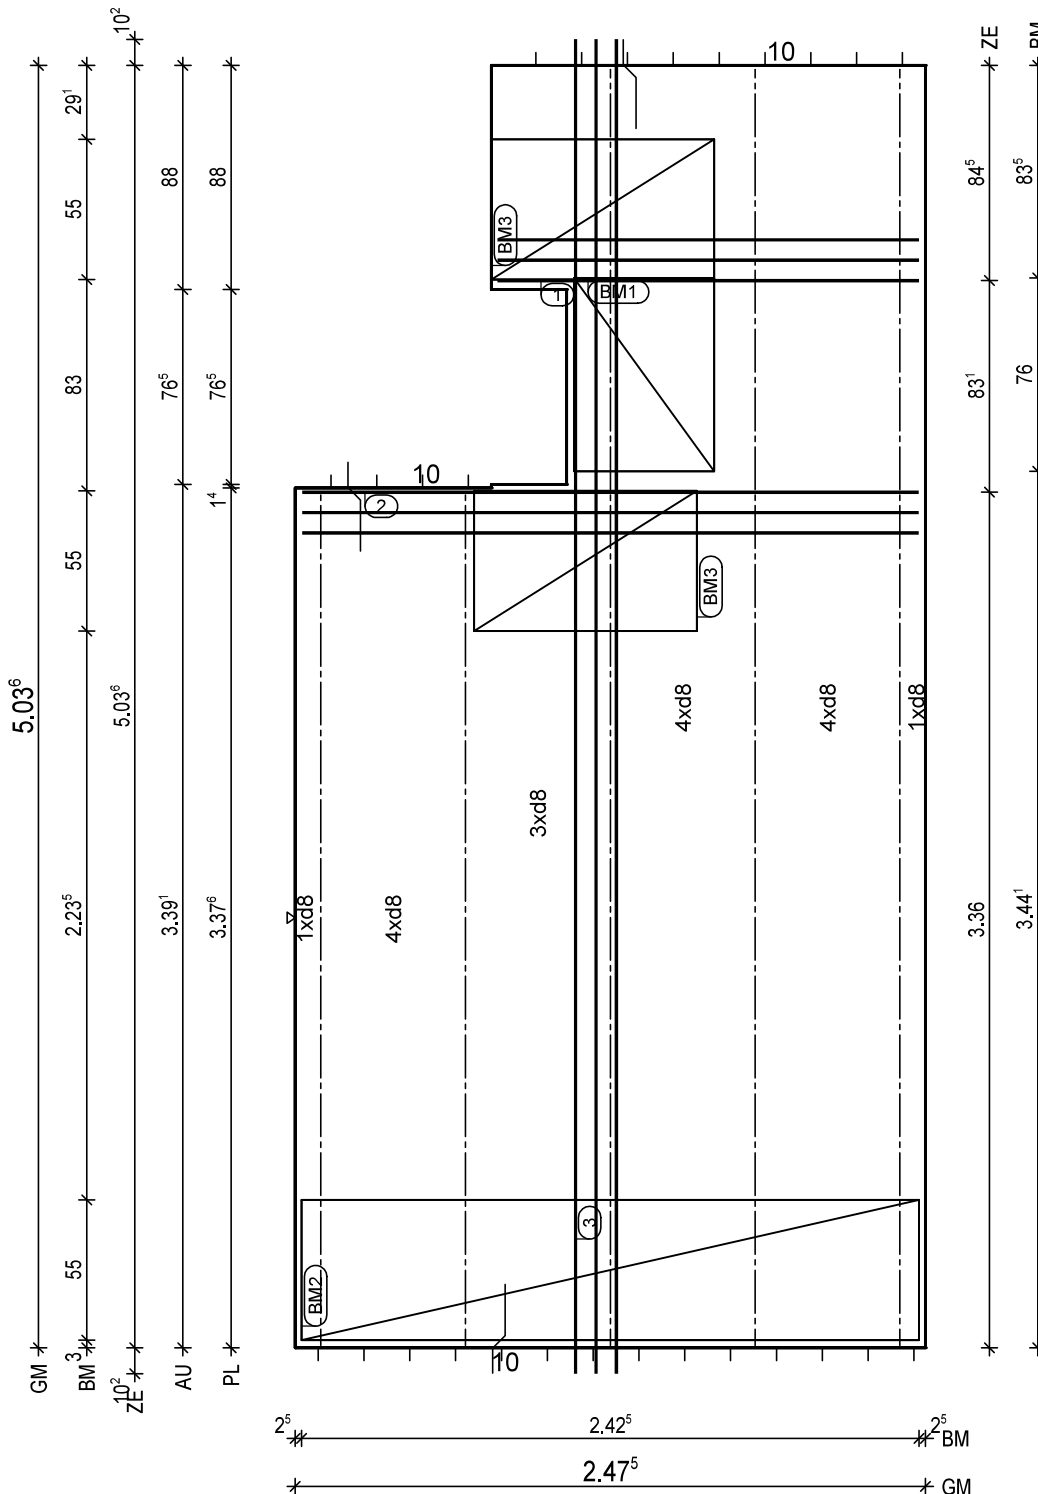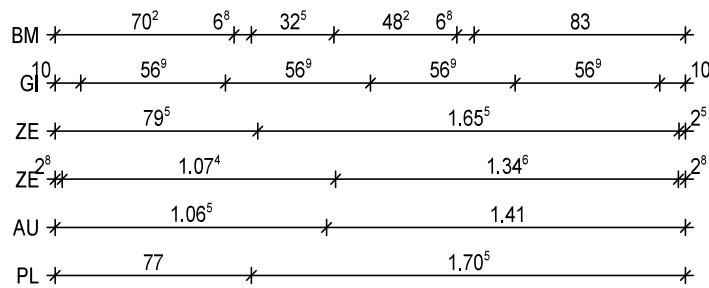

BtG: C25/30
Exp: XC1/W0
d: 6.0 cm
FI: 10.96 m2

Bew: FDU4
c: 2.5 cm
as L*: 3.45 cm2/m
as Q*: 1.72 cm2/m
L*: 17 8/15-532
Q*: 11 6/50-242
Q*: 11 8/50-242

Git: 3 E 13 -502
Git: 2 E 13 -336

① 1x 3 12/8-166
② 1x 3 12/8-242
③ 1x 3 12/8-529
BF04-BF04

BM1 1x
① D335,76x123

55 13

BM2 1x
② D335,243x123

55 13

BM3 2x
③ D335,88x123

55 13

BF04

10 10

PNr.: 297556D31

Pos: 7

Beton: C25/30

Dicke: 0.060 m

Expositionsklassen: XC1/WO

Volumen: 0.33 m³

Gewicht: 0.83 to

ANr 297556

AG.: Alfred Döpker GmbH & Co. KG

BH.: Weserhöfe


BV.: Weserhöfe, Grüne

BO.: D-28199 Bremen

Bea.: Coker

Maßstab: 1: 22

Dat.: 18.12.2020

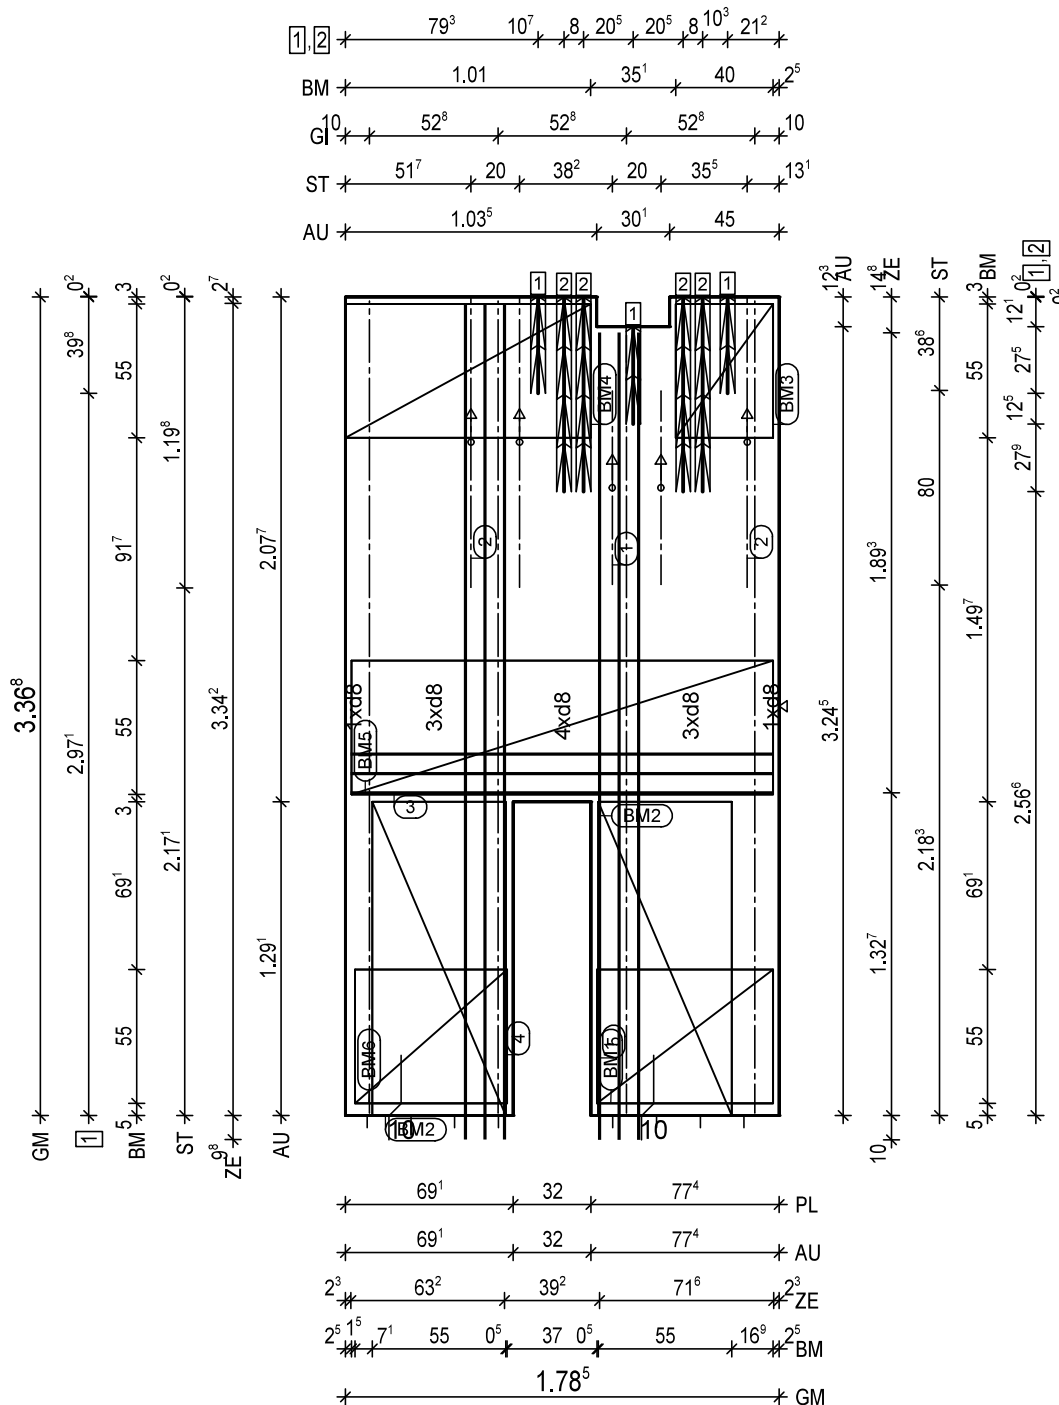H/B = 420 / 297 [0.12m²]

PLANBAR

PNr.: 297556D31

Pos: 8

Beton: C25/30

Dicke: 0.060 m

Expositionsklassen: XC1/W0

Volumen: 0.50 m³

Gewicht: 1.24 to

ANr 297556

AG.: Alfred Döpker GmbH & Co. KG

BH.: Weserhöfe


BV.: Weserhöfe, Grüne

BO.: D-28199 Bremen

Bea.: Coker

Maßstab: 1: 21

Dat.: 18.12.2020

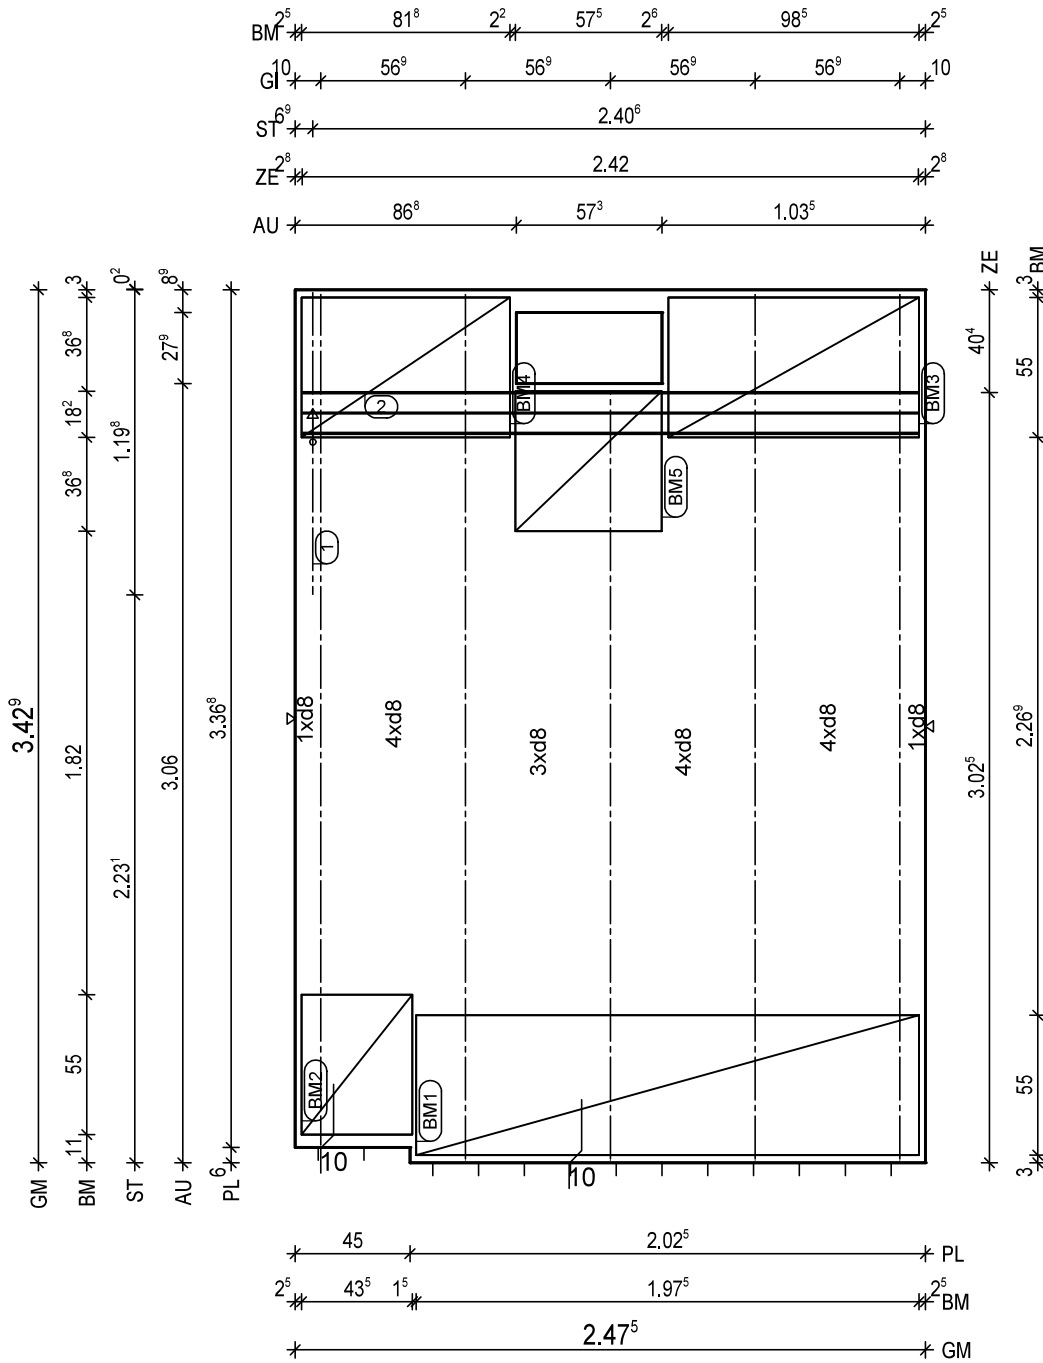H/B = 420 / 297 [0.12m²]

PLANBAR

PNr.: 297556D31

Pos: 9

Beton: C25/30

Dicke: 0.060 m

Expositionsklassen: XC1/WO

Volumen: 0.50 m³

Gewicht: 1.25 to

ANr 297556

AG.: Alfred Döpker GmbH & Co. KG

BH.: Weserhöfe


BV.: Weserhöfe, Grüne

BO.: D-28199 Bremen

Bea.: Coker

Maßstab: 1: 20

Dat.: 18.12.2020

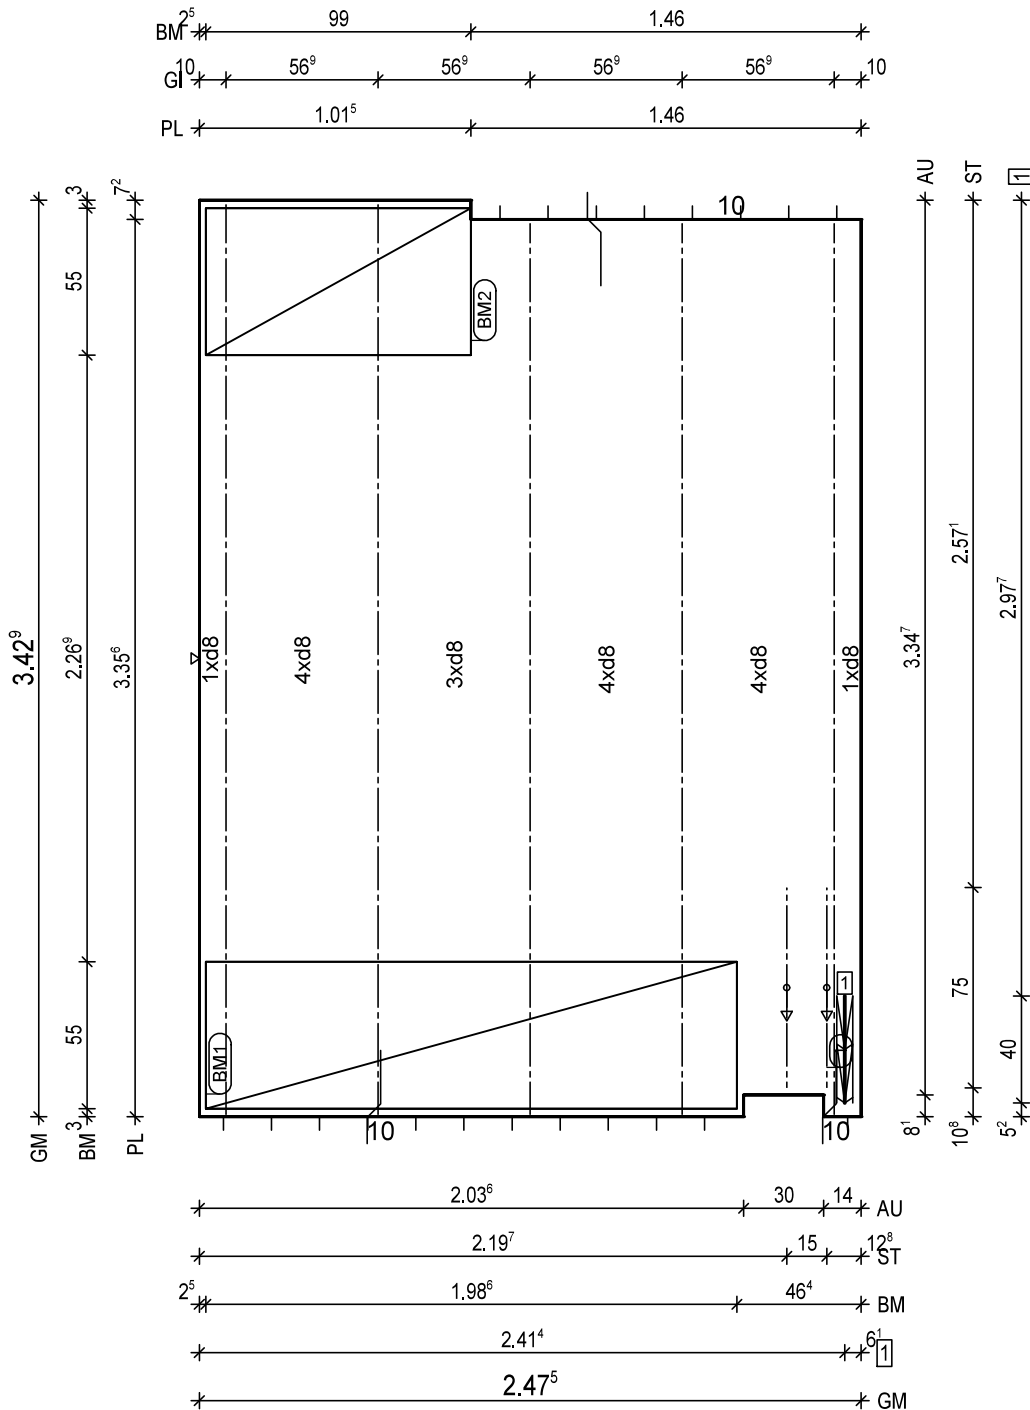

BTG: C25/30
Exp: XC1/WO
d: 6.0 cm
FI: 8.36 m²

Bew: FDU4
c: 2.5 cm
as L*: 3.45 cm²/m
as Q*: 1.83 cm²/m
L*: 17 8/15-362
Q*: 8 6/50-242
Q*: 8 8/50-242

Git: 3 E 13 -334
Git: 2 E 13 -341

① 1x 2 EQ 13/15-75

BM1 1x
① D335,199x123

55
13

BM2 1x
② D335,99x123

55
13

BF04

10
8⁵

① 1x FDB18/4 L=40cm

H/B = 420 / 297 [0.12m²]

PLANBAR

PNr.: 297556D31

Pos: 11

Beton: C25/30

Dicke: 0.060 m

Expositionsklassen: XC1/W0

Volumen: 0.51 m3

Gewicht: 1.28 to

ANr 297556

AG.: Alfred Döpker GmbH & Co. KG

BH.: Weserhöfe



BV.: Weserhöfe, Grüne

BO.: D-28199 Bremen

Bea.: Coker

Maßstab: 1: 18

Dat.: 18.12.2020

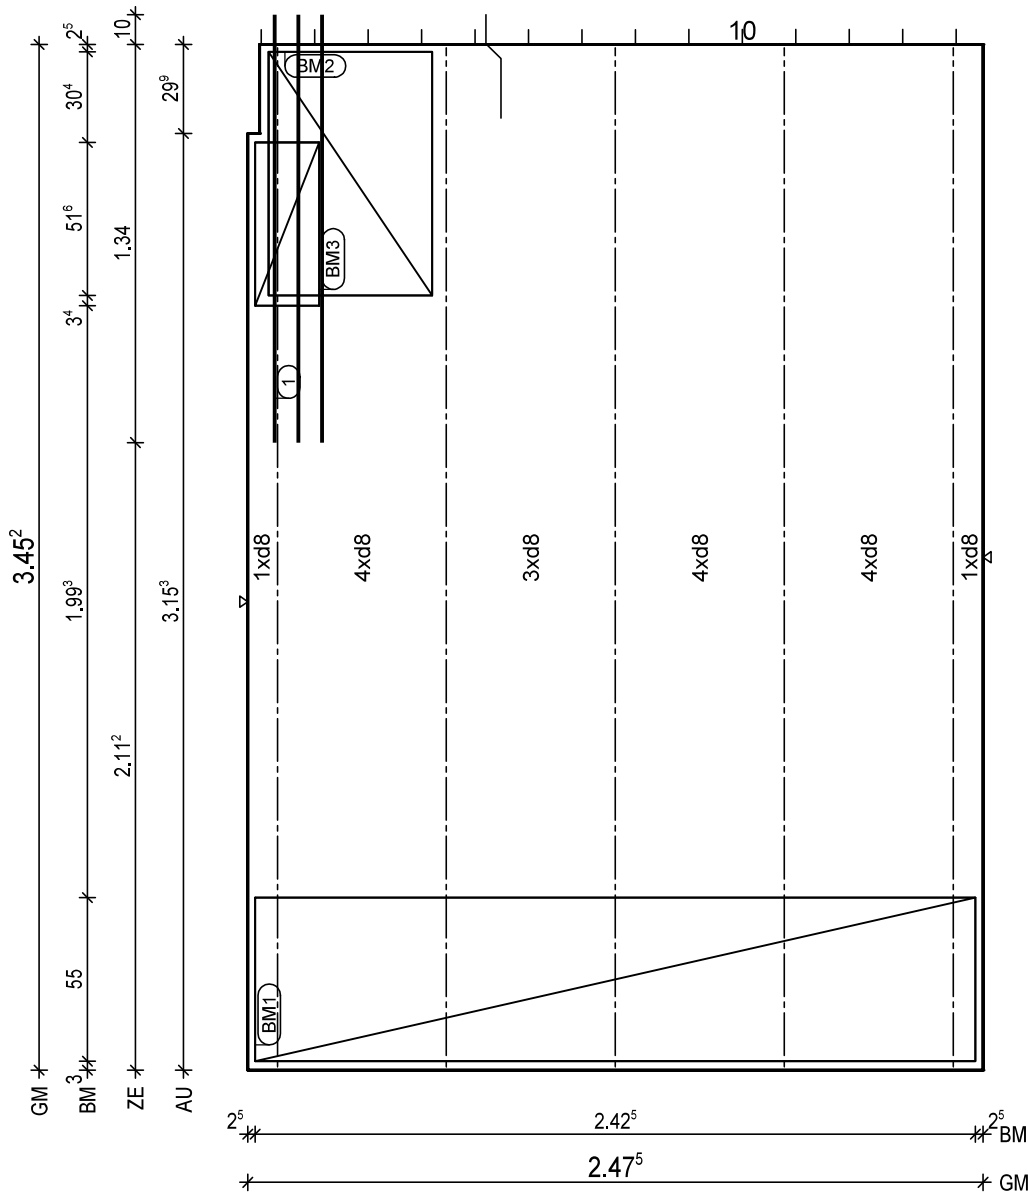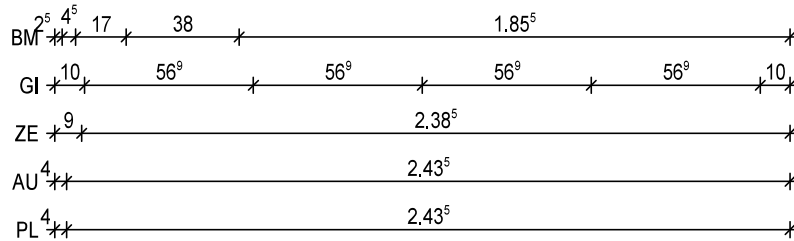

BtG: C25/30
Exp: XC1/W0
d: 6.0 cm
Fl: 8.53 m2

Bew: FDU4
c: 2.5 cm
as L*: 3.45 cm2/m
as Q*: 1.82 cm2/m
L*: 17 8/15-357
Q*: 8 6/50-242
Q*: 8 8/50-242

Git: 5 E 13 -344

① 1x 3 12/8-144

BM1 1x
① D335,243x123

55
13

BM2 1x
② D335,82x123

55
13

BM3 1x
③ D335,22x123

55
13

BF04

10
5

PNr.: 297556D31

Pos: 13

Beton: C25/30

Dicke: 0.060 m

Expositionsklassen: XC1/W0


Volumen: 0.25 m3

Gewicht: 0.62 to

ANr 297556
AG.: Alfred Döpker GmbH & Co. KG
BH.: Weserhöfe

BV.: Weserhöfe, Grüne
BO.: D-28199 Bremen
Bea.: Coker

Maßstab: 1: 11
Dat.: 18.12.2020

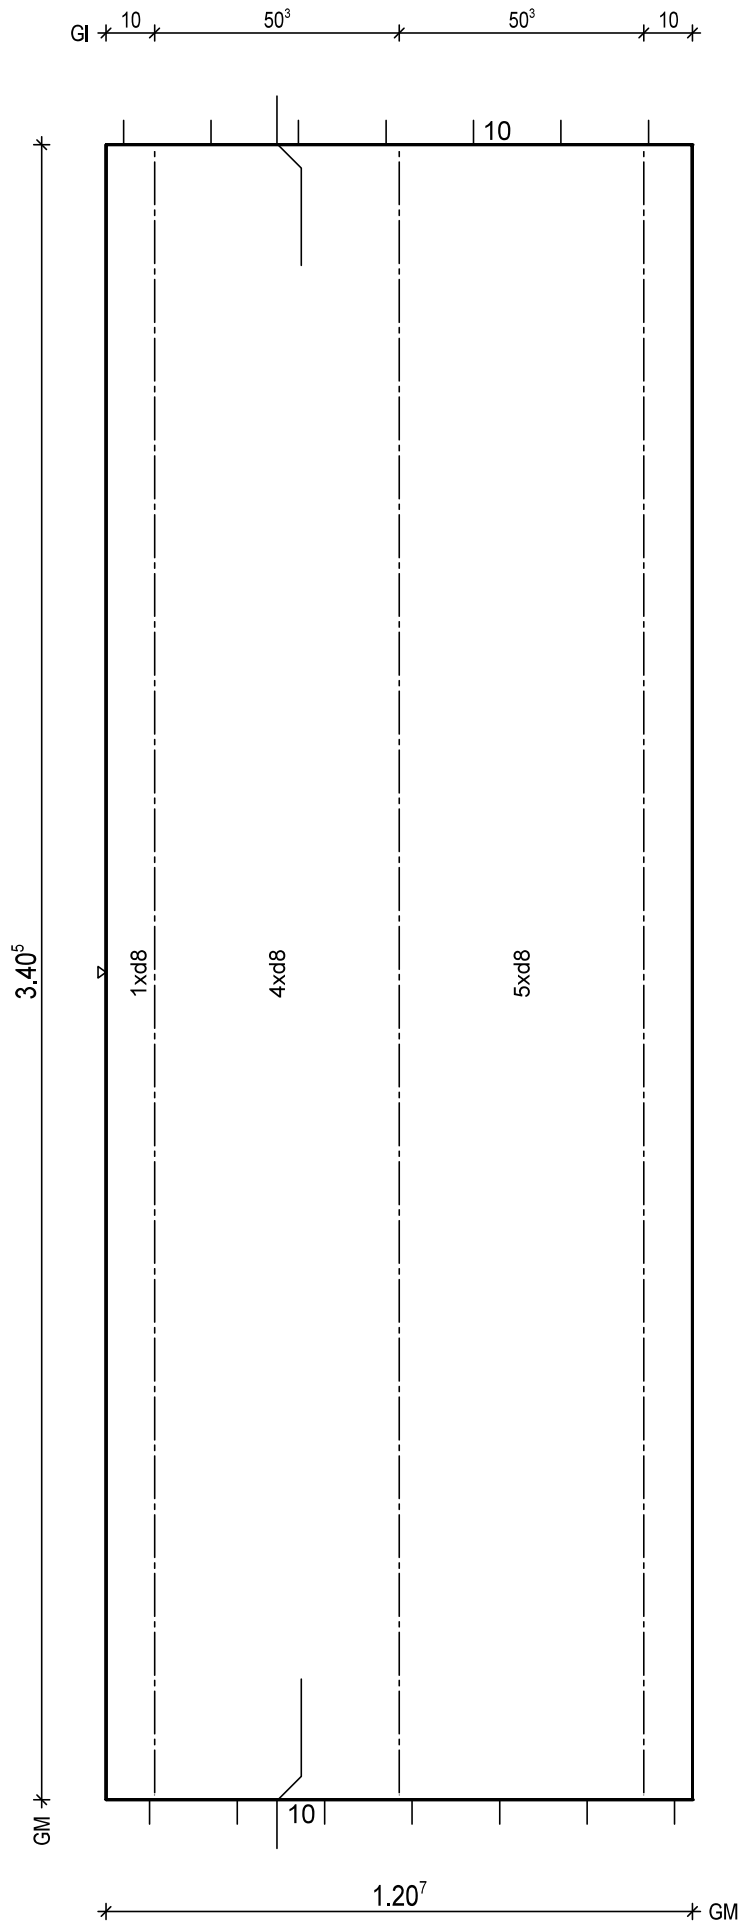

BTG: C25/30
Exp: XC1/W0
d: 6.0 cm
Fl: 4.11 m2

Bew: FDU5
c: 2.5 cm
as L*: 4.17 cm2/m
as Q*: 1.85 cm2/m
L*: 8 8/15-366
L*: 2 8/60-366
Q*: 8 8/50-115
Q*: 8 8/50-115

Git: 3 E 13 -339

BF04

10

H/B = 420 / 297 [0.12m²]

PLANBAR

PNr.: 297556D31

Pos: 14

Beton: C25/30

Dicke: 0.060 m

Expositionsklassen: XC1/W0

Volumen: 0.08 m3

Gewicht: 0.21 to

ANr 297556

AG.: Alfred Döpker GmbH & Co. KG

BH.: Weserhöfe


BV.: Weserhöfe, Grüne

BO.: D-28199 Bremen

Bea.: Coker

Maßstab: 1: 11

Dat.: 18.12.2020

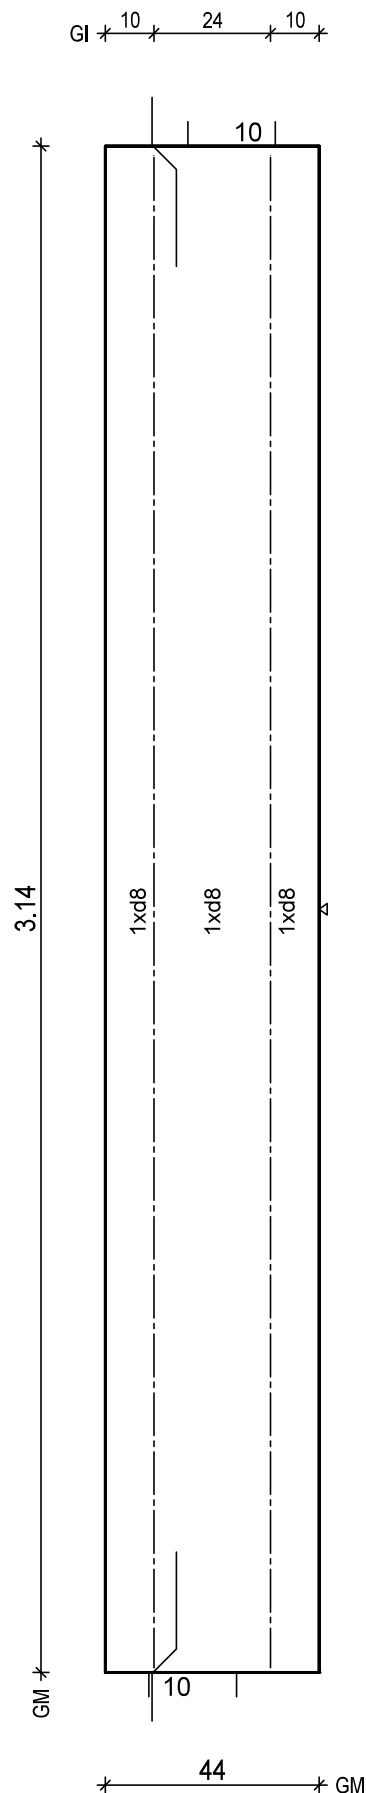

BtG: C25/30
Exp: XC1/W0
d: 6.0 cm
Fl: 1.38 m2

Bew: FDU4
c: 2.5 cm
as L*: 3.43 cm2/m
as Q*: 1.84 cm2/m
L*: 3 8/15-340
Q*: 8 6/50-38
Q*: 7 8/50-38

Git: 2 E 13 -312

BF04

10

H/B = 420 / 297 [0.12m²]

PLANBAR

PNr.: 297556D31

Pos: 15

Beton: C25/30

Dicke: 0.060 m

Expositionsklassen: XC1/W0

Volumen: 0.47 m3

Gewicht: 1.17 to

ANr 297556

AG.: Alfred Döpker GmbH & Co. KG

BH.: Weserhöfe


BV.: Weserhöfe, Grüne

BO.: D-28199 Bremen

Bea.: Coker

Maßstab: 1: 15

Dat.: 18.12.2020

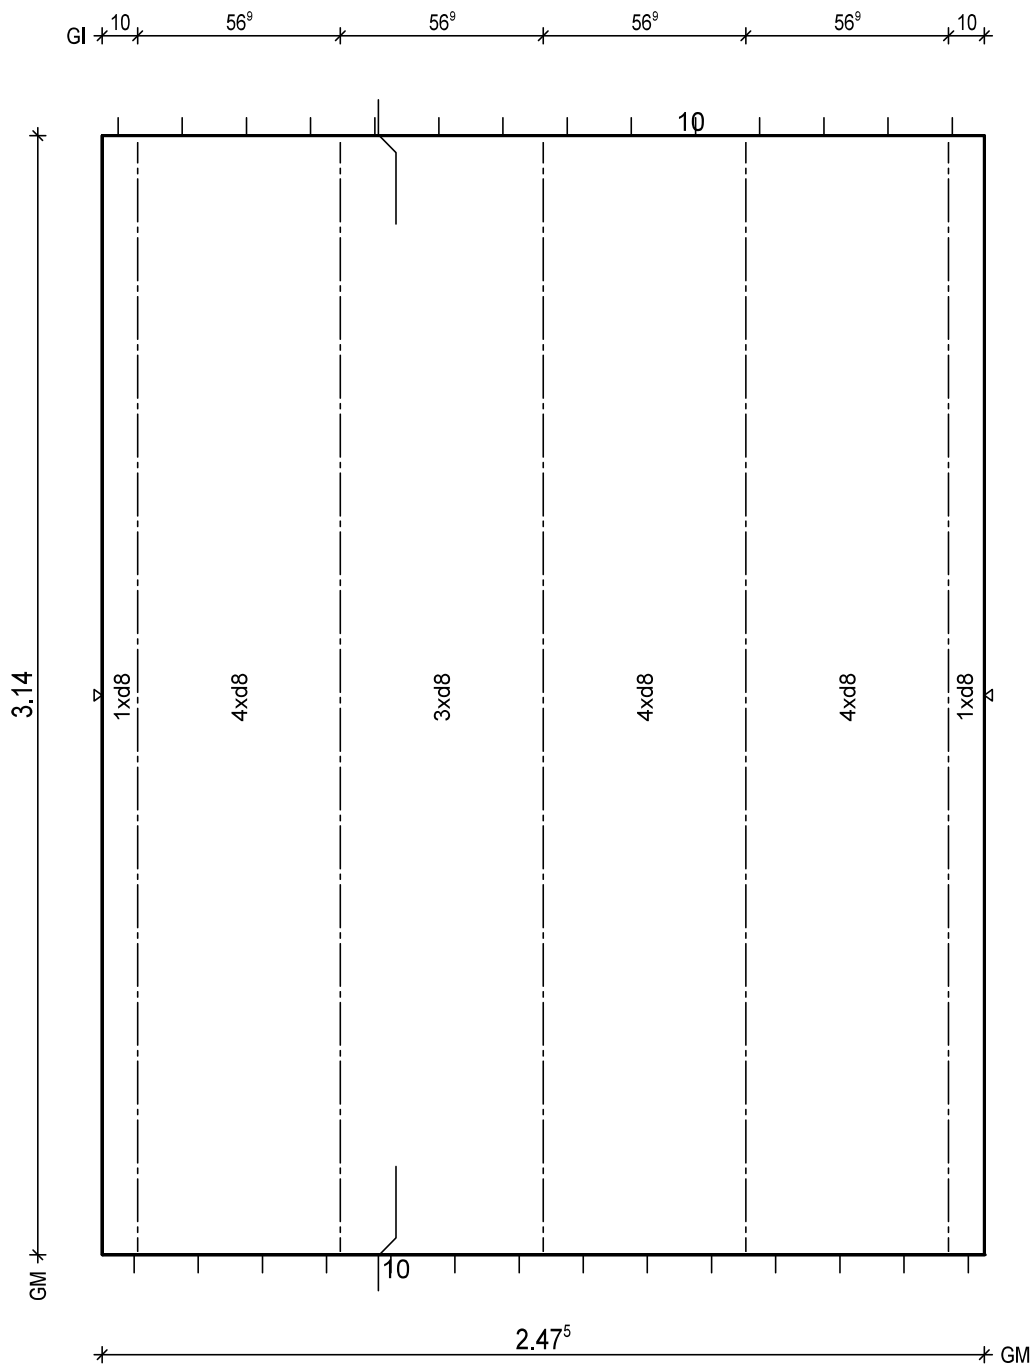

BTG: C25/30
Exp: XC1/W0
d: 6.0 cm
Fl: 7.77 m2

Bew: FDU4
c: 2.5 cm
as L*: 3.45 cm2/m
as Q*: 1.84 cm2/m
L*: 17 8/15-340
Q*: 8 6/50-242
Q*: 7 8/50-242

Git: 5 E 13 -312

BF04

10
5

H/B = 420 / 297 [0.12m²]

PLANBAR

PNr.: 297556D31

Pos: 16

Beton: C25/30

Dicke: 0.060 m

Expositionsklassen: XC1/W0

Volumen: 0.49 m3

Gewicht: 1.21 to

ANr 297556

AG.: Alfred Döpker GmbH & Co. KG

BH.: Weserhöfe


BV.: Weserhöfe, Grüne

BO.: D-28199 Bremen

Bea.: Coker

Maßstab: 1: 16

Dat.: 18.12.2020

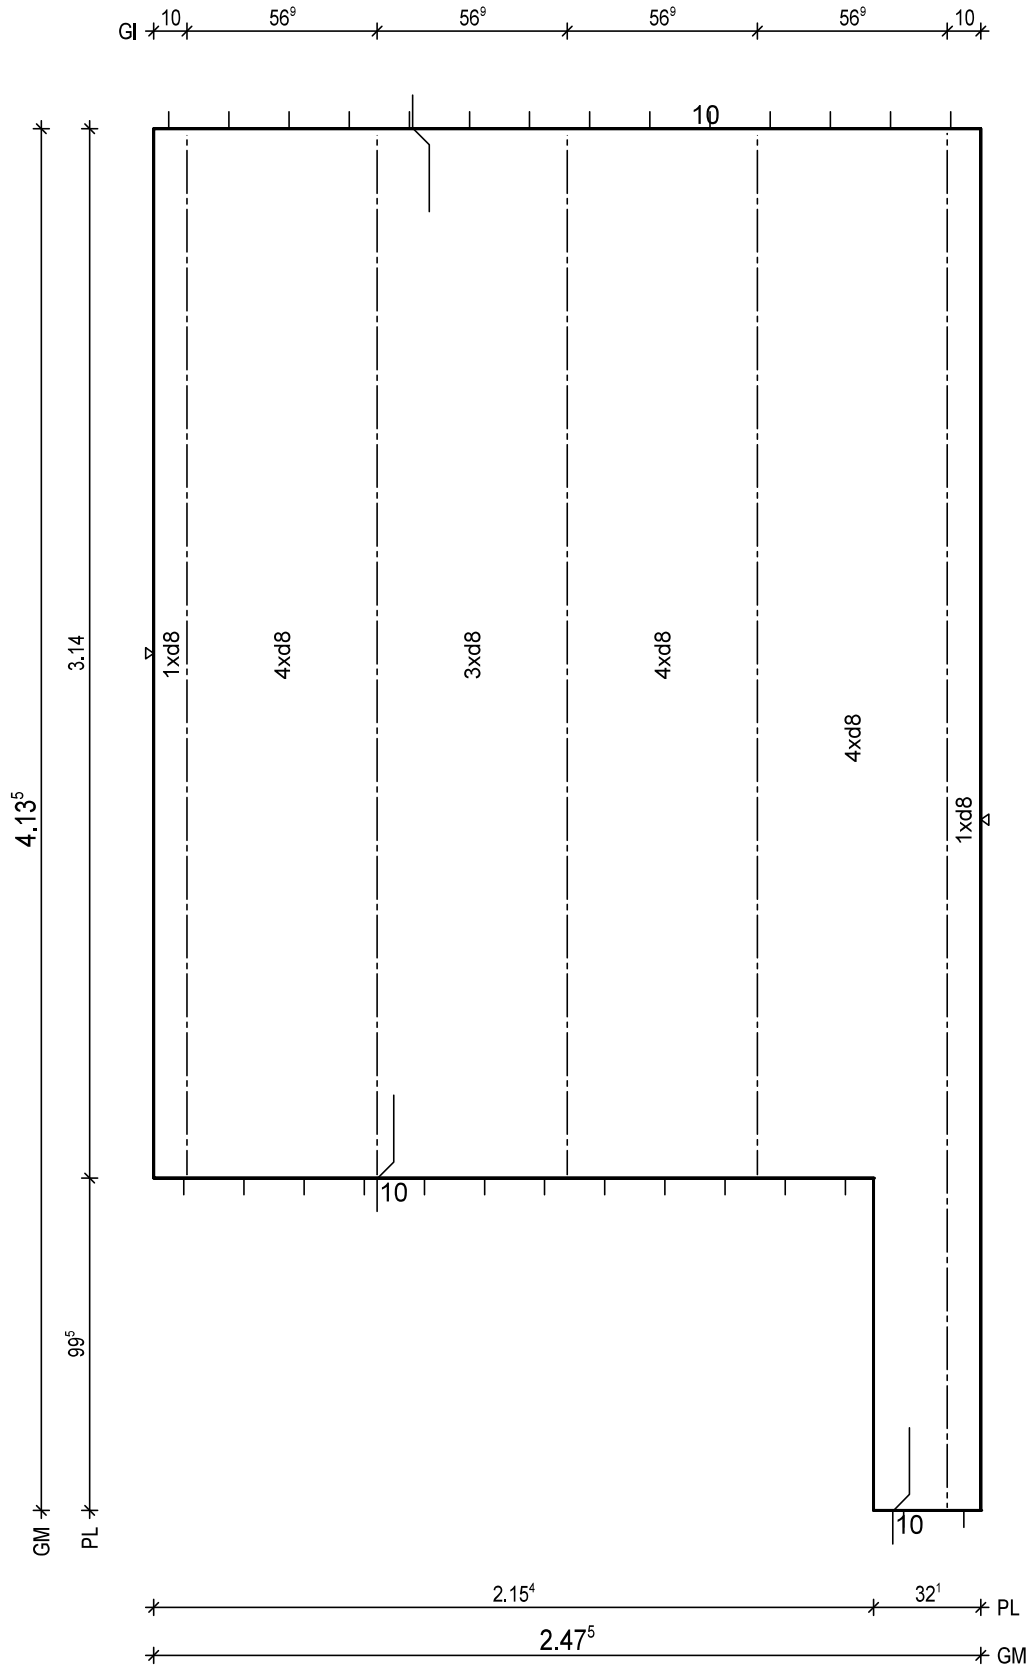


BTG: C25/30
Exp: XC1/W0
d: 6.0 cm
FI: 8.09 m2

Bew: FDU4
c: 2.5 cm
as L*: 3.45 cm2/m
as Q*: 1.78 cm2/m
L*: 17 8/15-439
Q*: 10 6/50-242
Q*: 9 8/50-242

Git: 1 E 13 -412
Git: 4 E 13 -312

BF04

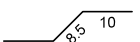 10H/B = 420 / 297 [0.12m²]

PLANBAR

PNr.: 297556D31

Pos: 17

Beton: C25/30

Dicke: 0.060 m

Expositionsklassen: XC1/W0

Volumen: 0.61 m3

Gewicht: 1.54 to

ANr 297556

AG.: Alfred Döpker GmbH & Co. KG

BH.: Weserhöfe


BV.: Weserhöfe, Grüne

BO.: D-28199 Bremen

Bea.: Coker

Maßstab: 1: 15

Dat.: 18.12.2020

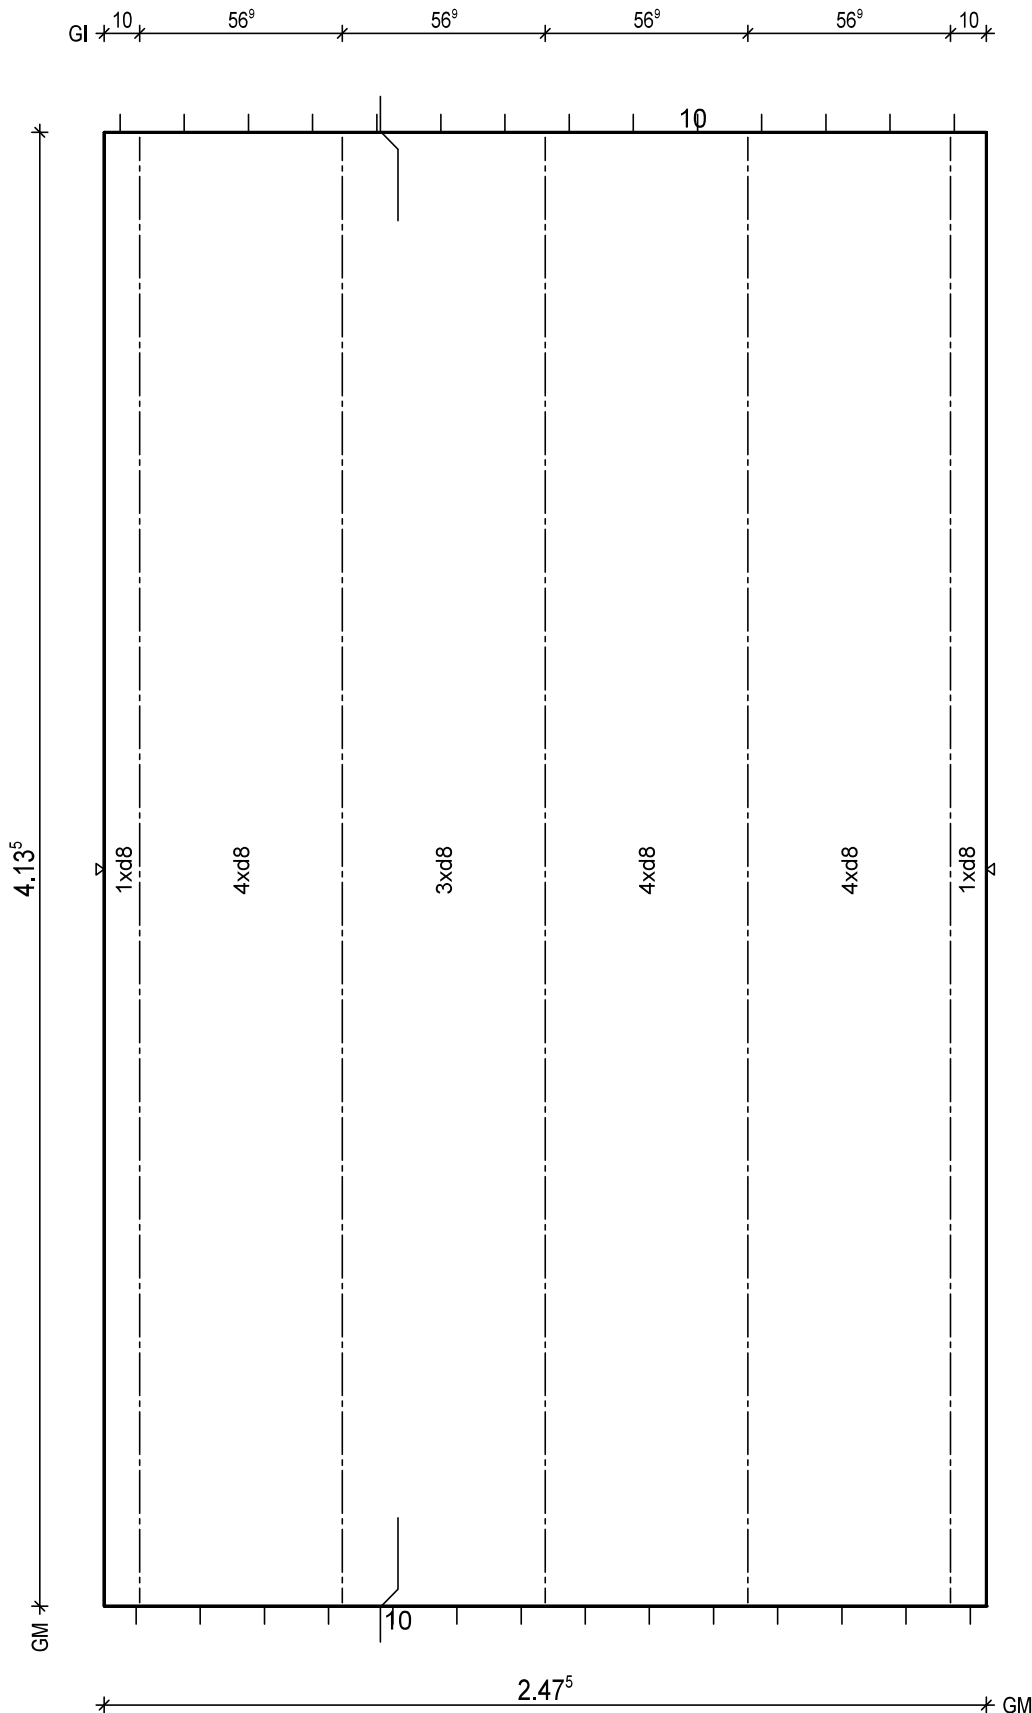

BTG: C25/30
Exp: XC1/W0
d: 6.0 cm
Fl: 10.23 m2

Bew: FDU4
c: 2.5 cm
as L*: 3.45 cm2/m
as Q*: 1.78 cm2/m
L*: 17 8/15-439
Q*: 10 6/50-242
Q*: 9 8/50-242

Git: 5 E 13 -412

BF04

10
5

H/B = 420 / 297 [0.12m²]

PLANBAR

PNr.: 297556D31

Pos: 18

Beton: C25/30

Dicke: 0.060 m

Expositionsklassen: XC1/W0

Volumen: 0.58 m³

Gewicht: 1.44 to

ANr 297556

AG.: Alfred Döpker GmbH & Co. KG

BH.: Weserhöfe


BV.: Weserhöfe, Grüne

BO.: D-28199 Bremen

Bea.: Coker

Maßstab: 1: 18

Dat.: 18.12.2020

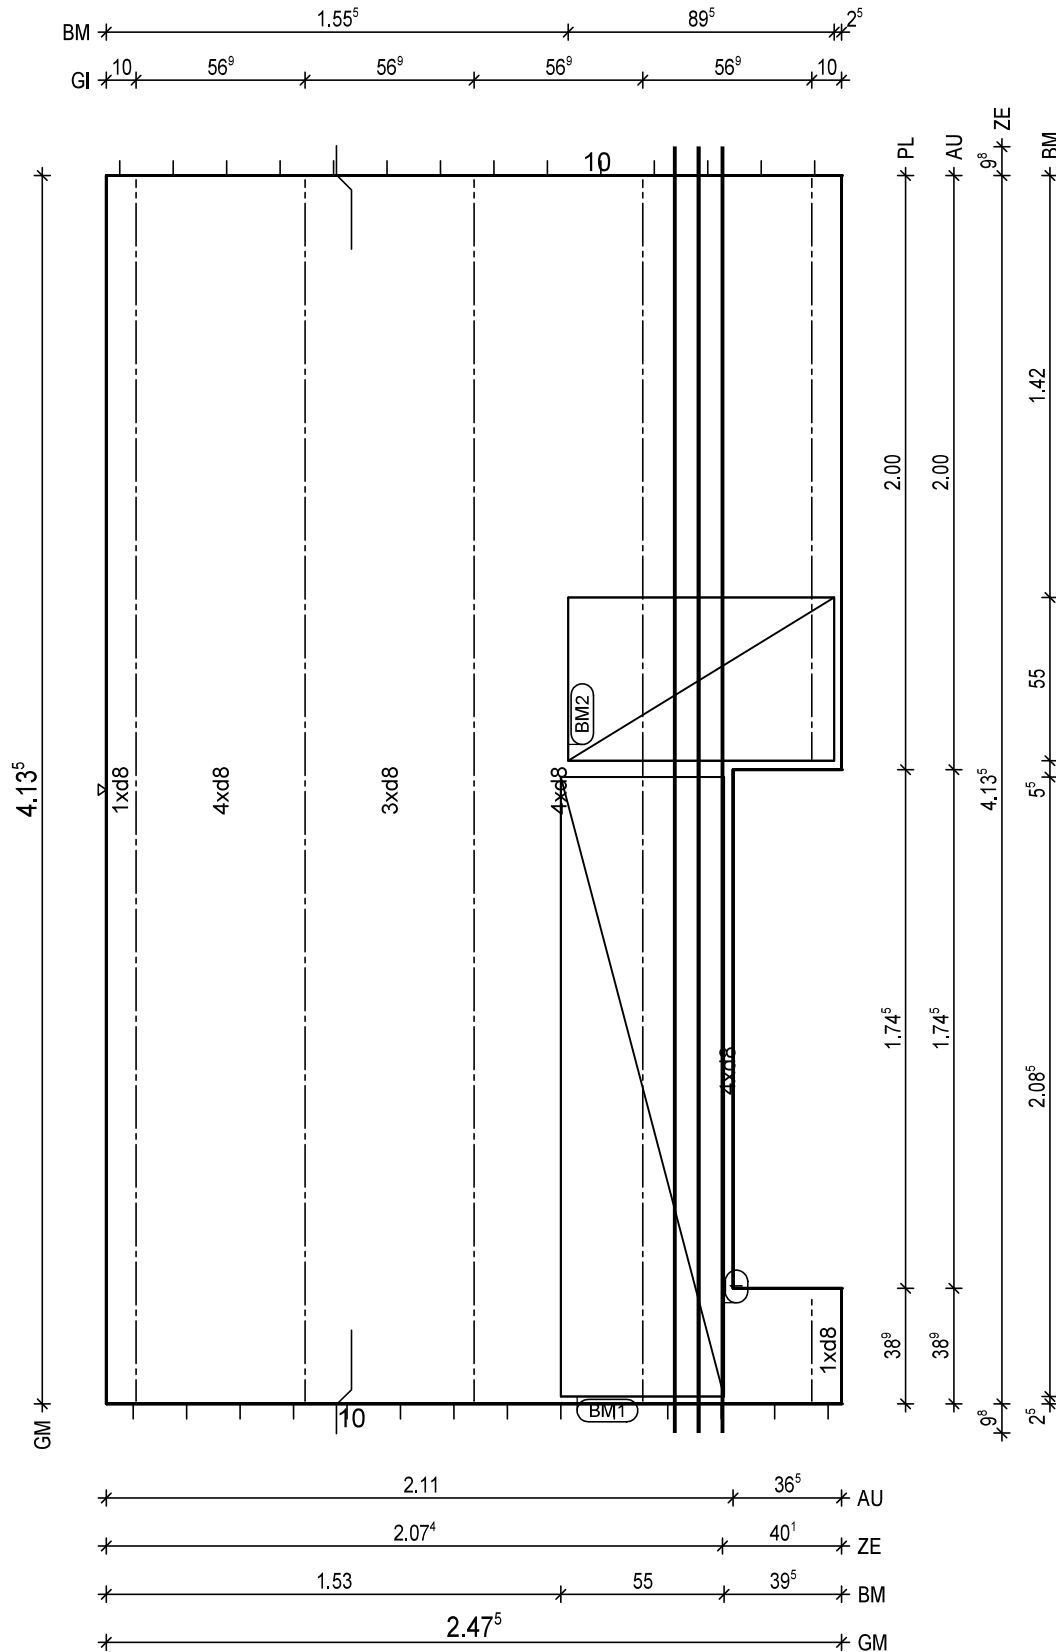

BitG: C25/30
Exp: XC1/W0
d: 6.0 cm
Fl: 9.60 m²

Bew: FDU4
c: 2.5 cm
as L*: 3.45 cm²/m
as Q*: 1.78 cm²/m
L*: 17 8/15-441
Q*: 10 6/50-242
Q*: 9 8/50-242

Git: 1 E 13 - 35
Git: 1 E 13 - 197
Git: 4 E 13 - 412

① 1x 3 12/8-438
BF04-BF04

BM1 1x
① D335,209x123

55
13

BM2 1x
② D335,90x123

55
13

BF04

8.5
10

PNr.: 297556D31

Pos: 19

Beton: C25/30

Dicke: 0.060 m

Expositionsklassen: XC1/W0

Volumen: 0.11 m³

Gewicht: 0.27 to

ANr 297556

AG.: Alfred Döpker GmbH & Co. KG

BH.: Weserhöfe


BV.: Weserhöfe, Grüne

BO.: D-28199 Bremen

Bea.: Coker

Maßstab: 1: 12

Dat.: 18.12.2020

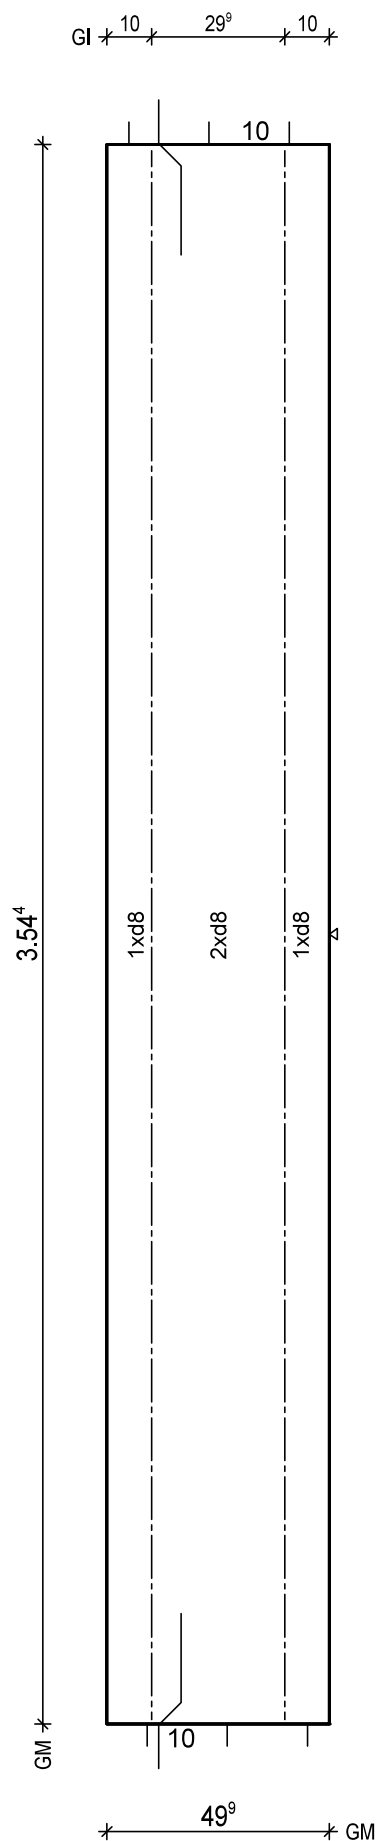

BtG: C25/30
Exp: XC1/W0
d: 6.0 cm
Fl: 1.77 m²

Bew: FDU4
c: 2.5 cm
as L*: 4.03 cm²/m
as Q*: 1.77 cm²/m
L*: 4 8/15-380
Q*: 8 8/50-44
Q*: 8 8/50-44

Git: 2 E 13 -353

BF04

10

PNr.: 297556D31

Pos: 20

Beton: C25/30

Dicke: 0.060 m

Expositionsklassen: XC1/W0


Volumen: 0.53 m3

Gewicht: 1.32 to

ANr 297556
AG.: Alfred Döpker GmbH & Co. KG
BH.: Weserhöfe

BV.: Weserhöfe, Grüne
BO.: D-28199 Bremen
Bea.: Coker

Maßstab: 1: 15
Dat.: 18.12.2020

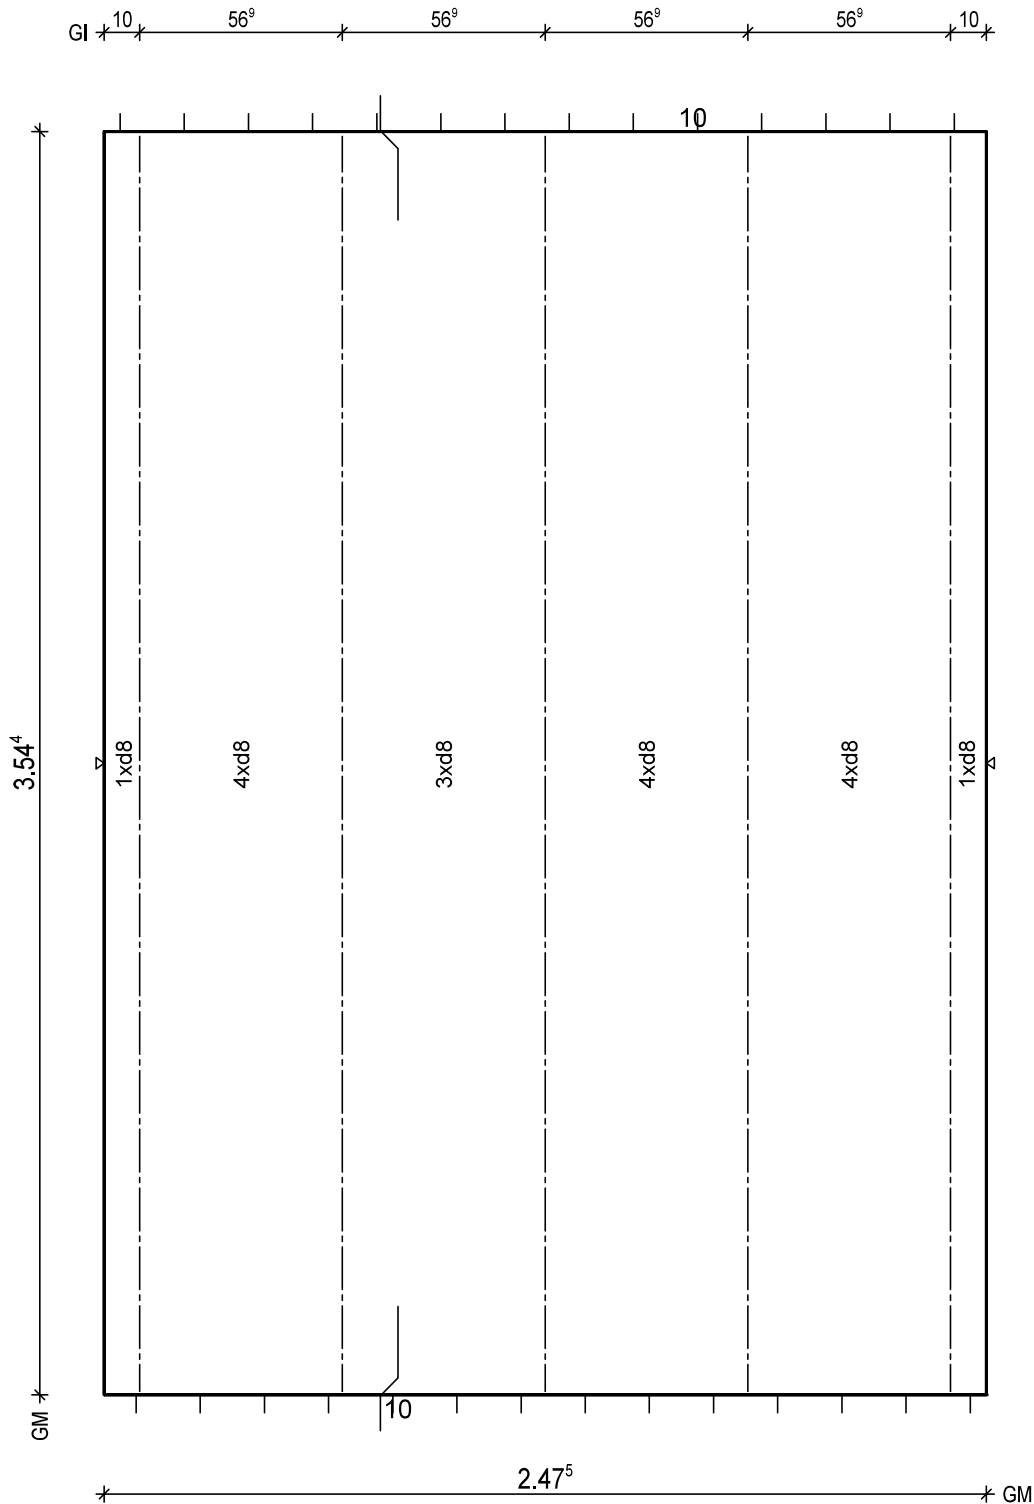

BtG: C25/30
Exp: XC1/W0
d: 6.0 cm
Fl: 8.77 m2

Bew: FDU4
c: 2.5 cm
as L*: 3.45 cm2/m
as Q*: 1.77 cm2/m
L*: 17 8/15-380
Q*: 8 6/50-242
Q*: 8 8/50-242

Git: 5 E 13 -353

BF04

10

H/B = 420 / 297 [0.12m²]

PLANBAR

PNr.: 297556D31

Pos: 21

Beton: C25/30

Dicke: 0.060 m

Expositionsklassen: XC1/W0

Volumen: 0.53 m3

Gewicht: 1.32 to

ANr 297556

AG.: Alfred Döpker GmbH & Co. KG

BH.: Weserhöfe


BV.: Weserhöfe, Grüne

BO.: D-28199 Bremen

Bea.: Coker

Maßstab: 1: 15

Dat.: 18.12.2020

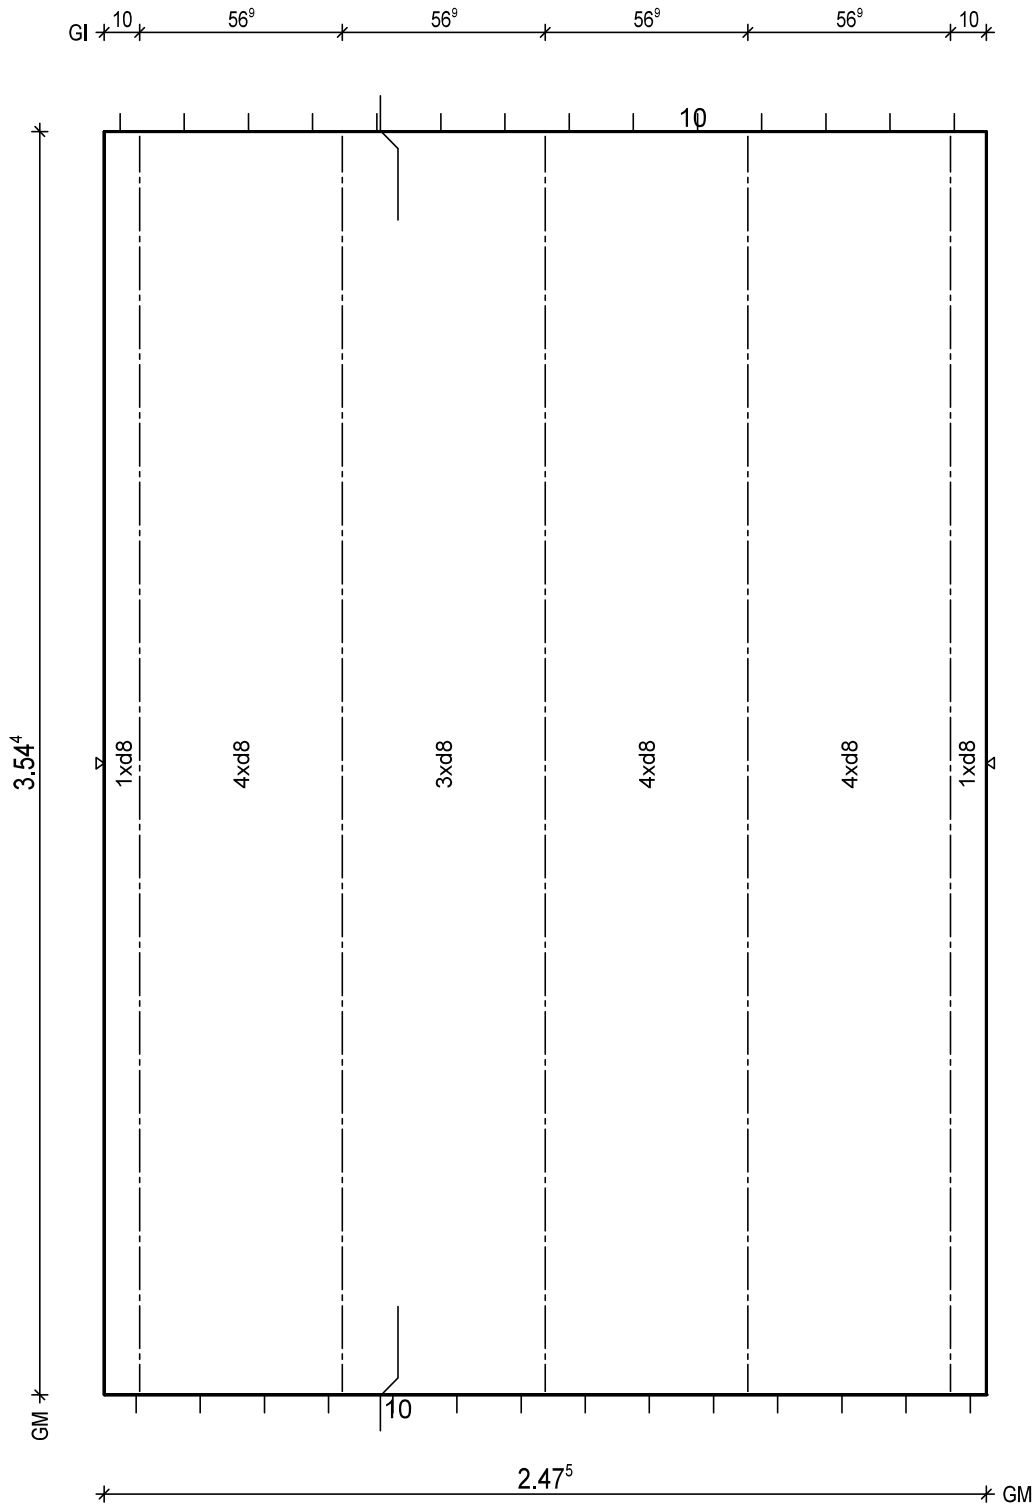

BTG: C25/30
Exp: XC1/W0
d: 6.0 cm
Fl: 8.77 m2

Bew: FDU4
c: 2.5 cm
as L*: 3.45 cm2/m
as Q*: 1.77 cm2/m
L*: 17 8/15-380
Q*: 8 6/50-242
Q*: 8 8/50-242

Git: 5 E 13 -353

BF04

10

H/B = 420 / 297 [0.12m²]

PLANBAR

PNr.: 297556D31

Pos: 22

Beton: C25/30

Dicke: 0.060 m

Expositionsklassen: XC1/W0

Volumen: 1.00 m³

Gewicht: 2.50 to

ANr 297556

AG.: Alfred Döpker GmbH & Co. KG

BH.: Weserhöfe


BV.: Weserhöfe, Grüne

BO.: D-28199 Bremen

Bea.: Coker

Maßstab: 1: 30

Dat.: 18.12.2020

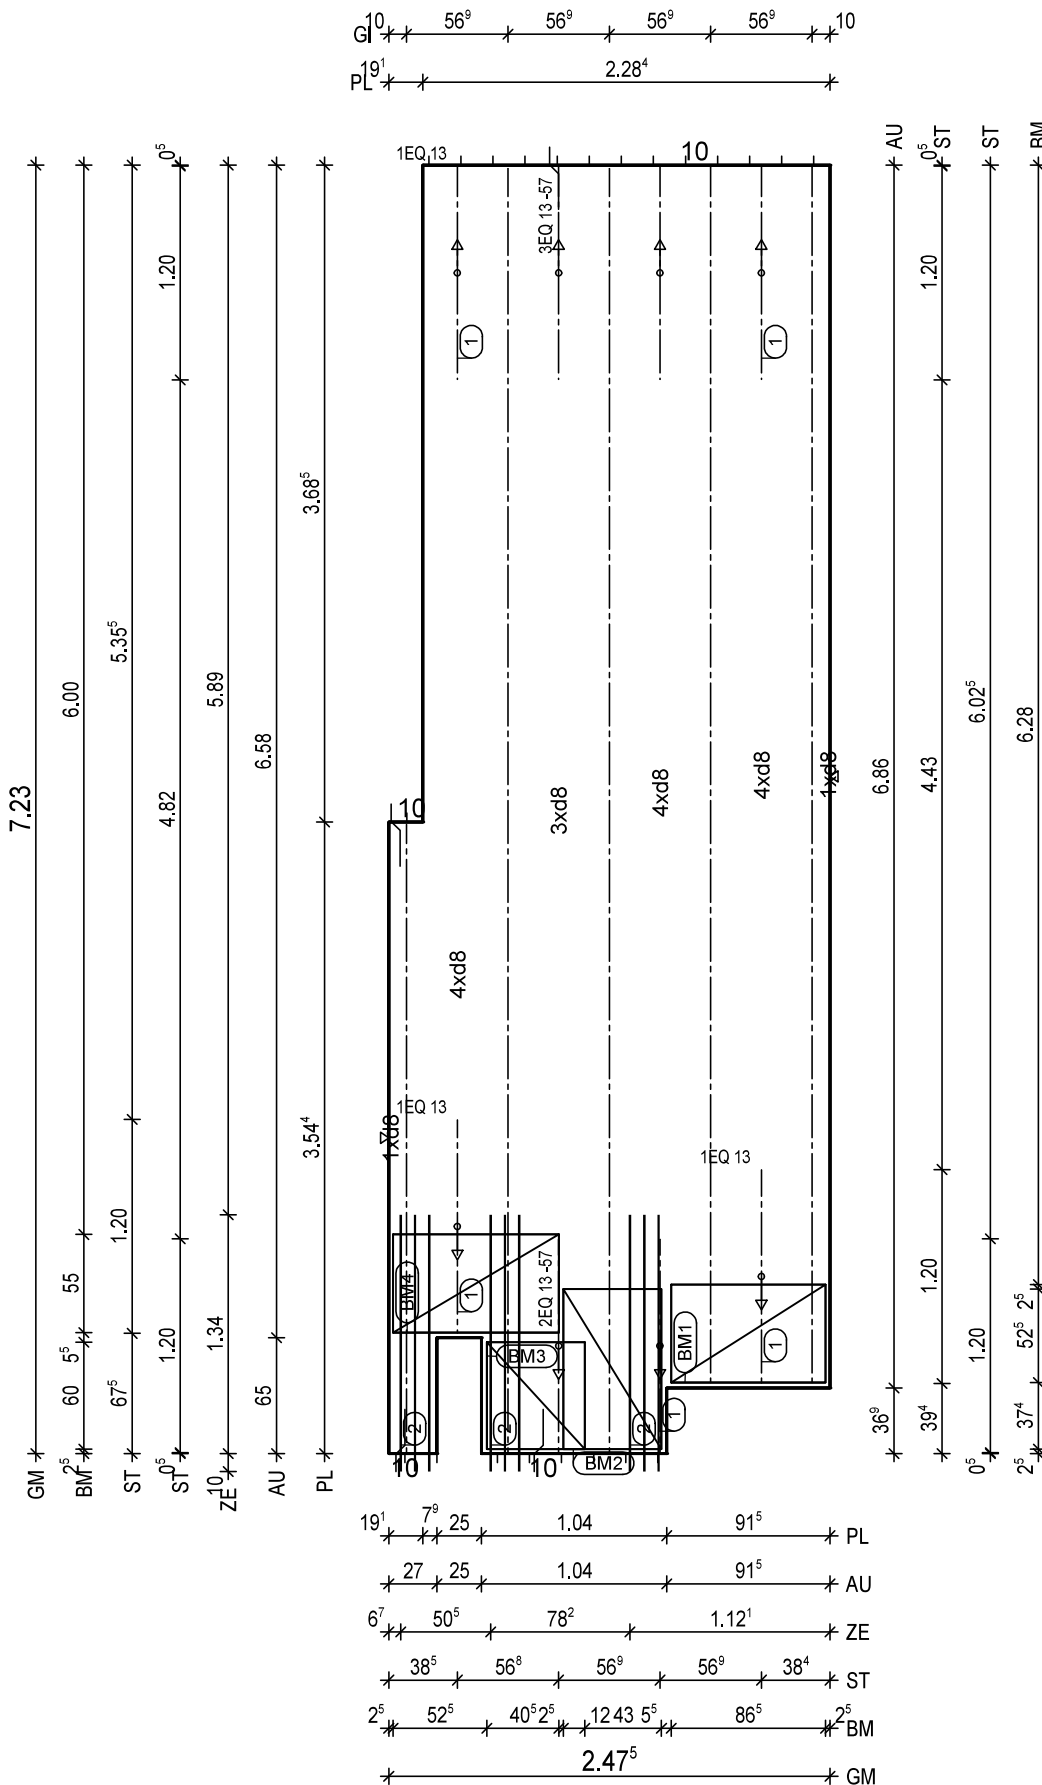

BtG: C25/30
Exp: XC1/W0
d: 6.0 cm
Fl: 16.69 m²

Bew: FDU4
c: 2.5 cm
as L*: 3.45 cm²/m
as Q*: 1.67 cm²/m
L*: 17 8/15-749
Q*: 16 6/50-242
Q*: 15 8/50-243

Glt: 2 E 13 -683
Glt: 2 E 13 -721
Glt: 1 E 13 -353

② 3x 3 12/8-144

① 3x 1 EQ 13-120

① 1x 2 EQ 13/57-120

① 1x 3 EQ 13/57-120

BM1 1x

① D335,87x123

55

13

BM2 1x

② D335,90x123

55

13

BM3 1x

③ D335,60x123

55

13

BM4 1x

④ D335,93x123

55

13

BF04

10

PNr.: 297556D31

Pos: 23

Beton: C25/30

Dicke: 0.060 m

Expositionsklassen: XC1/W0

Volumen: 1.07 m³

Gewicht: 2.67 to

ANr 297556

AG.: Alfred Döpker GmbH & Co. KG

BH.: Weserhöfe


BV.: Weserhöfe, Grüne

BO.: D-28199 Bremen

Bea.: Coker

Maßstab: 1: 26

Dat.: 18.12.2020

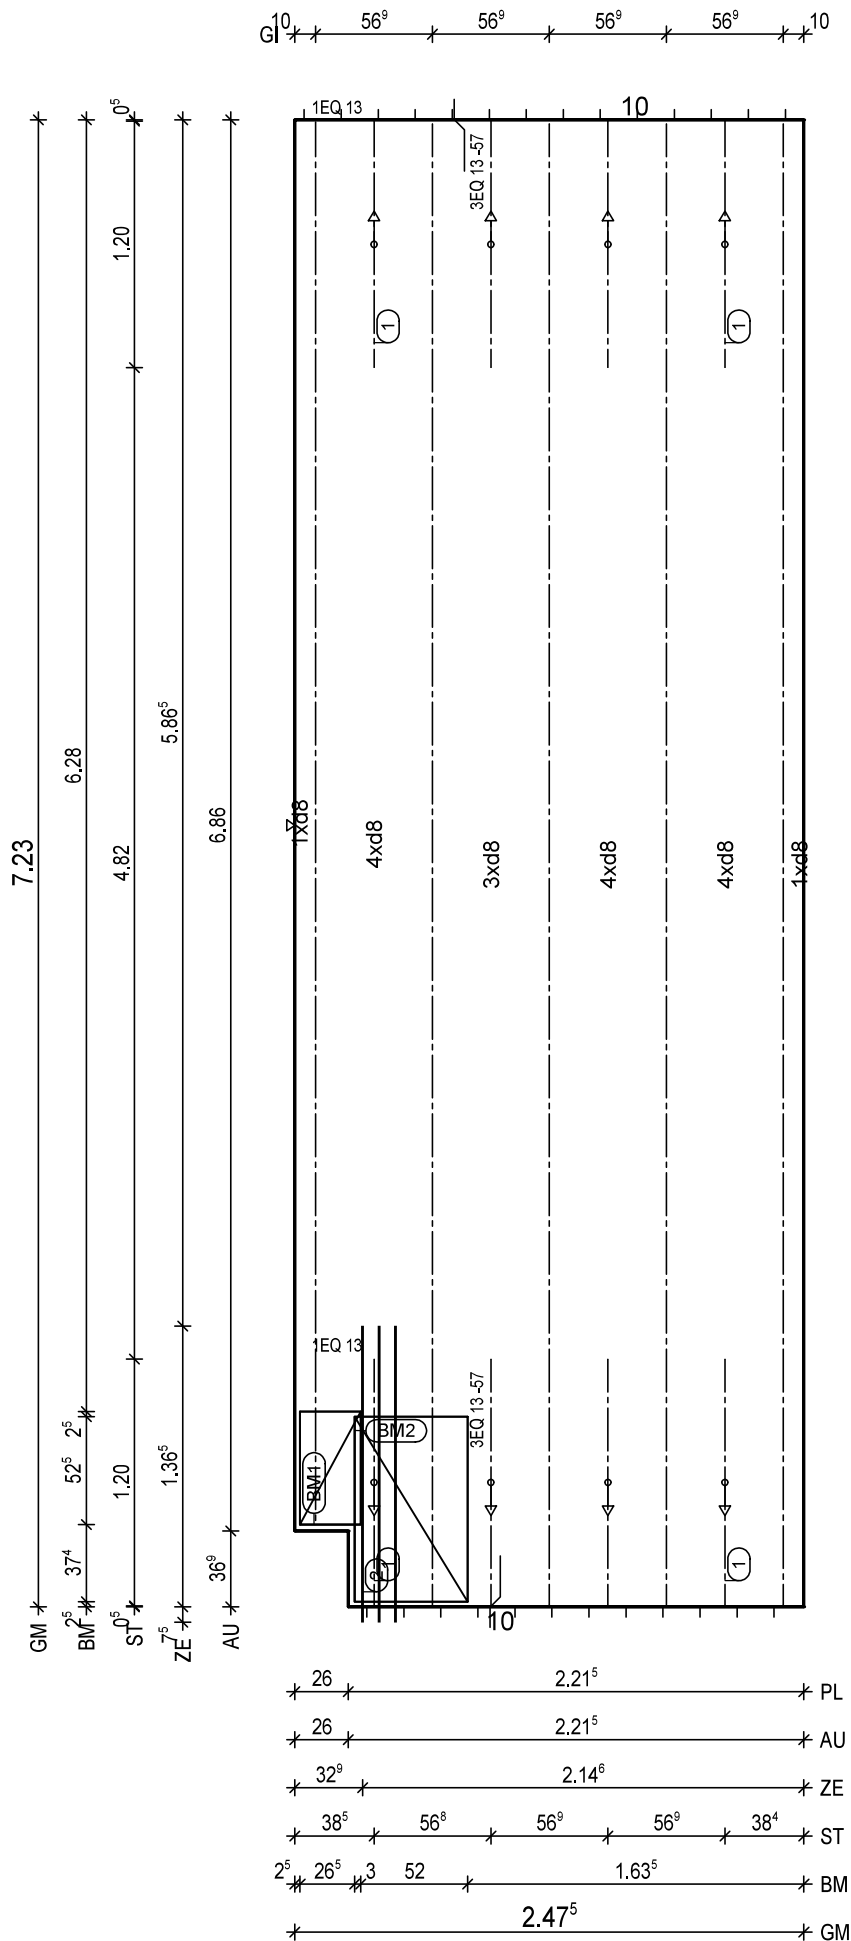

BTG: C25/30
Exp: XC1/W0
d: 6.0 cm
Fl: 17.80 m²

Bew: FDU4
c: 2.5 cm
as L*: 3.45 cm²/m
as Q*: 1.67 cm²/m
L*: 17 8/15-749
Q*: 16 6/50-242
Q*: 15 8/50-242

Glt: 4 E 13 -721
Glt: 1 E 13 -683

② 1x 3 12/8-144

① 2x 3 EQ 13/57-120

① 2x 1 EQ 13-120

BM1 1x
① D335,30x123

55 13

BM2 1x
② D335,90x123

55 13

BF04

10 13

H/B = 420 / 297 [0.12m²]

PLANBAR

PNr.: 297556D31

Pos: 25

Beton: C25/30

Dicke: 0.060 m

Expositionsklassen: XC1/W0

Volumen: 0.31 m3

Gewicht: 0.79 to

ANr 297556

AG.: Alfred Döpker GmbH & Co. KG

BH.: Weserhöfe



BV.: Weserhöfe, Grüne

BO.: D-28199 Bremen

Bea.: Coker

Maßstab: 1: 14

Dat.: 18.12.2020

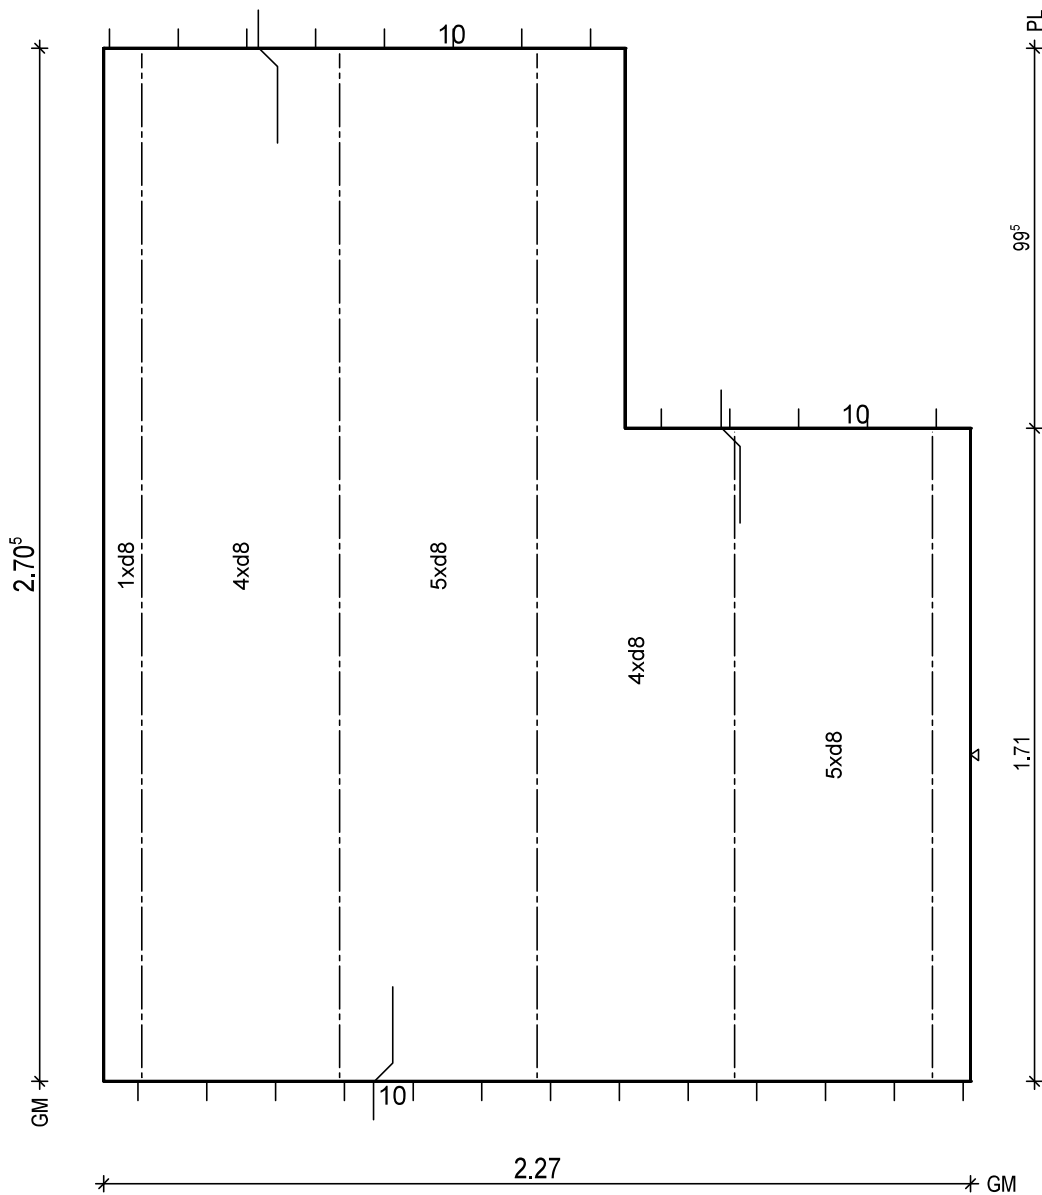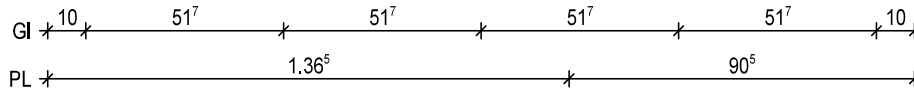


BtG: C25/30
Exp: XC1/W0
d: 6.0 cm
Fl: 5.24 m2

Bew: FDU5
c: 2.5 cm
as L*: 4.21 cm2/m
as Q*: 1.85 cm2/m
L*: 15 8/15-296
L*: 4 8/60-296
Q*: 7 6/50-221
Q*: 6 8/50-221

Git: 2 E 13 -170
Git: 3 E 13 -269

BF04

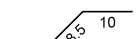

PNr.: 297556D31

Pos: 27

Beton: C25/30

Dicke: 0.060 m

Expositionsklassen: XC1/W0

Volumen: 0.26 m3

Gewicht: 0.66 to

ANr 297556

AG.: Alfred Döpker GmbH & Co. KG

BH.: Weserhöfe


BV.: Weserhöfe, Grüne

BO.: D-28199 Bremen

Bea.: Coker

Maßstab: 1: 16

Dat.: 18.12.2020

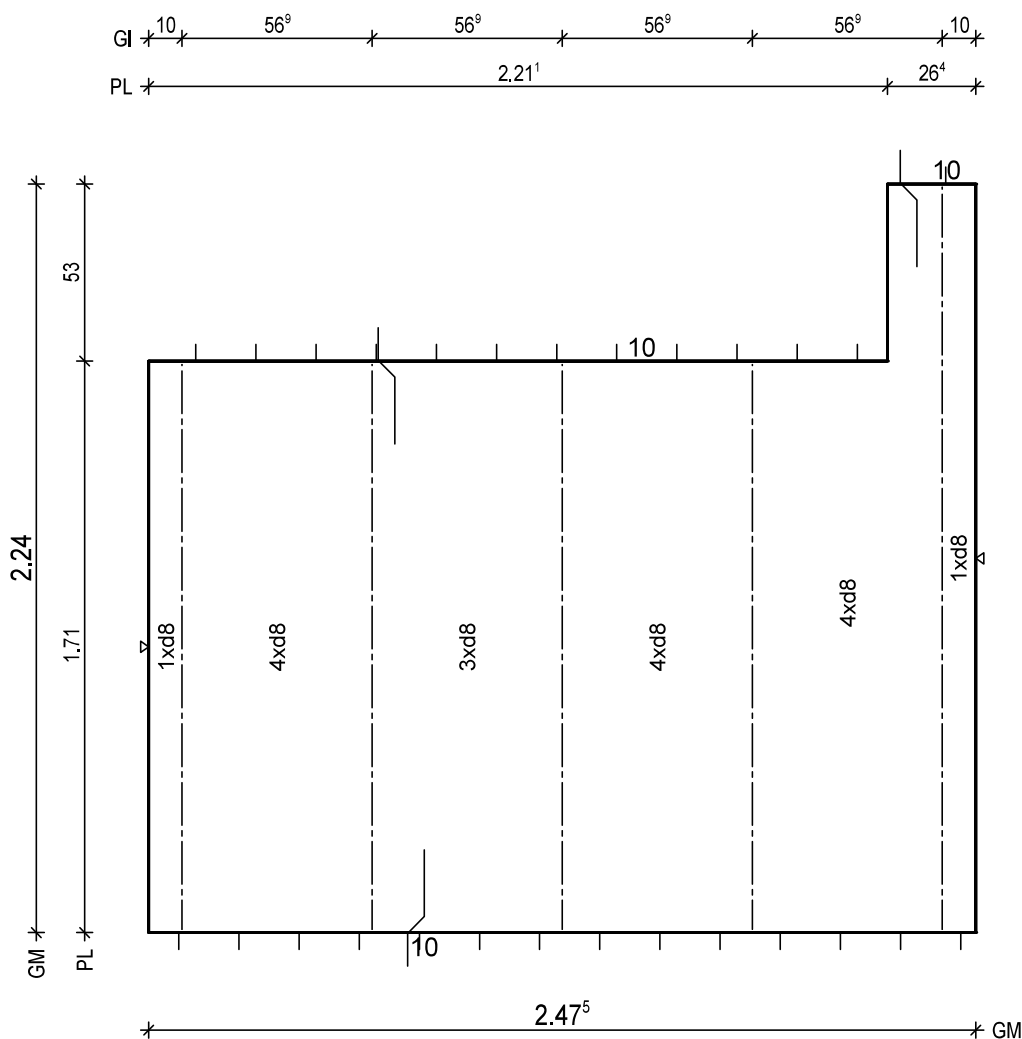

BTG: C25/30
Exp: XC1/W0
d: 6.0 cm
FI: 4.37 m2

Bew: FDU4
c: 2.5 cm
as L*: 3.45 cm2/m
as Q*: 1.88 cm2/m
L*: 17 8/15-250
Q*: 6 6/50-242
Q*: 5 8/50-242

Git: 1 E 13 -223
Git: 4 E 13 -170

BF04

10°

PNr.: 297556D31

Pos: 28

Beton: C25/30

Dicke: 0.060 m

Expositionsklassen: XC1/W0

Volumen: 0.36 m3

Gewicht: 0.90 to

ANr 297556

AG.: Alfred Döpker GmbH & Co. KG

BH.: Weserhöfe


BV.: Weserhöfe, Grüne

BO.: D-28199 Bremen

Bea.: Coker

Maßstab: 1: 16

Dat.: 18.12.2020

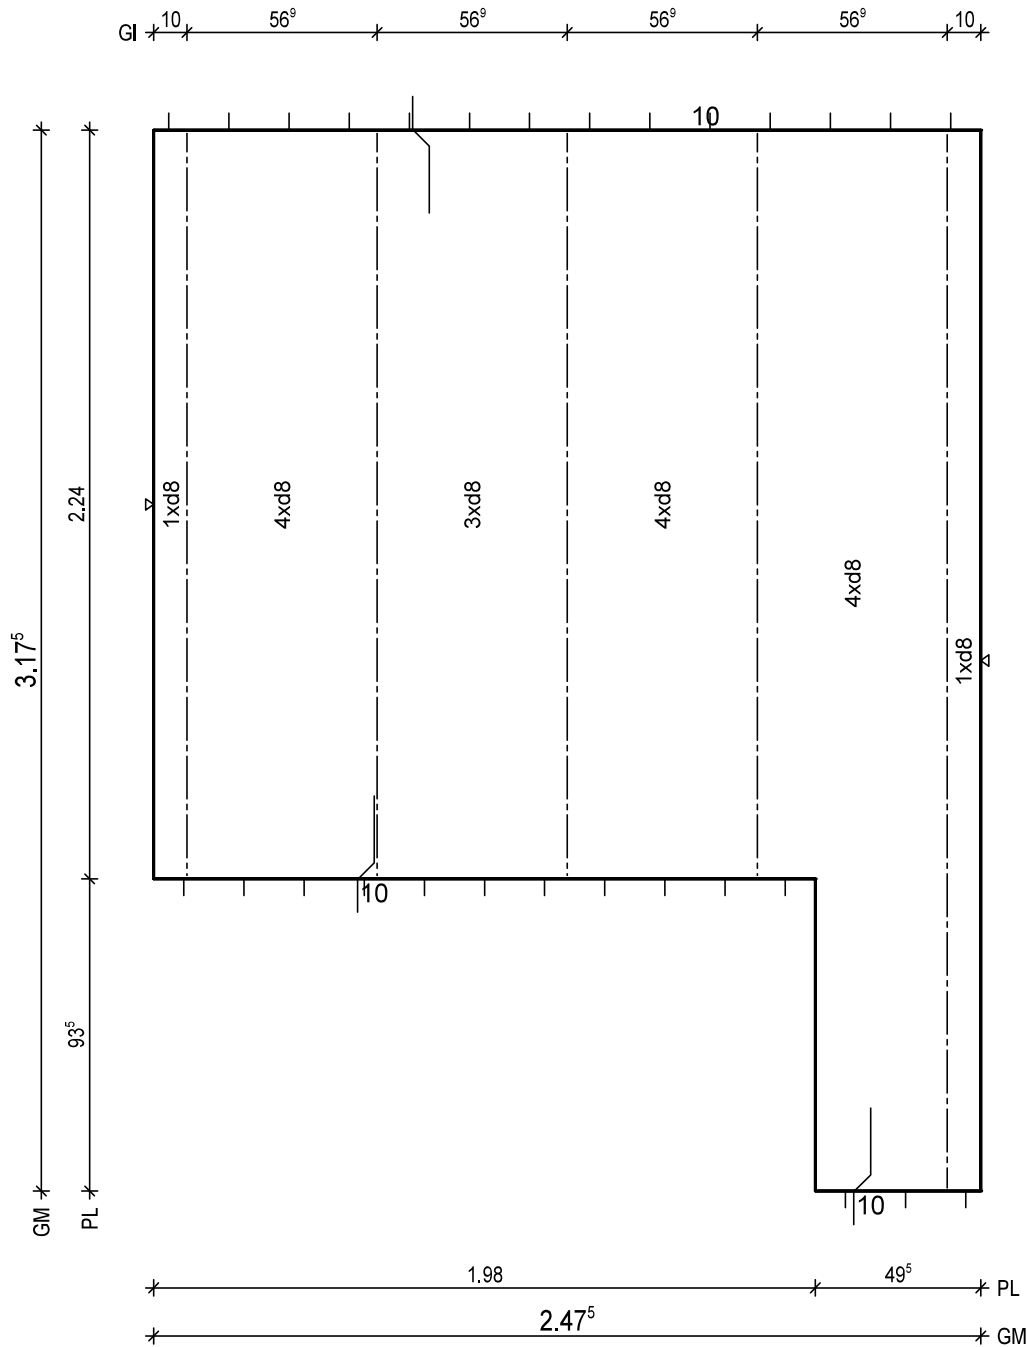

BTG: C25/30
Exp: XC1/W0
d: 6.0 cm
Fl: 6.01 m2

Bew: FDU4
c: 2.5 cm
as L*: 3.45 cm2/m
as Q*: 1.82 cm2/m
L*: 17 8/15-343
Q*: 8 6/50-242
Q*: 7 8/50-242

Git: 1 E 13 -316
Git: 4 E 13 -223

BF04

10

H/B = 420 / 297 [0.12m²]

PLANBAR

PNr.: 297556D31

Pos: 29

Beton: C25/30

Dicke: 0.130 m

Expositionsklassen: XC1/W0

Volumen: 0.48 m3

Gewicht: 1.21 to

ANr 297556

AG.: Alfred Döpker GmbH & Co. KG

BH.: Weserhöfe

BV.: Weserhöfe, Grüne

BO.: D-28199 Bremen

Bea.: Coker


Maßstab: 1: 17

Dat.: 18.12.2020

BM * 1.71² * 16³ * 38⁷ * 18³ * 3³

GI * 10 * 56⁹ * 56⁹ * 56⁹ * 56⁹ * 10

PL * 2.32⁵ * 15

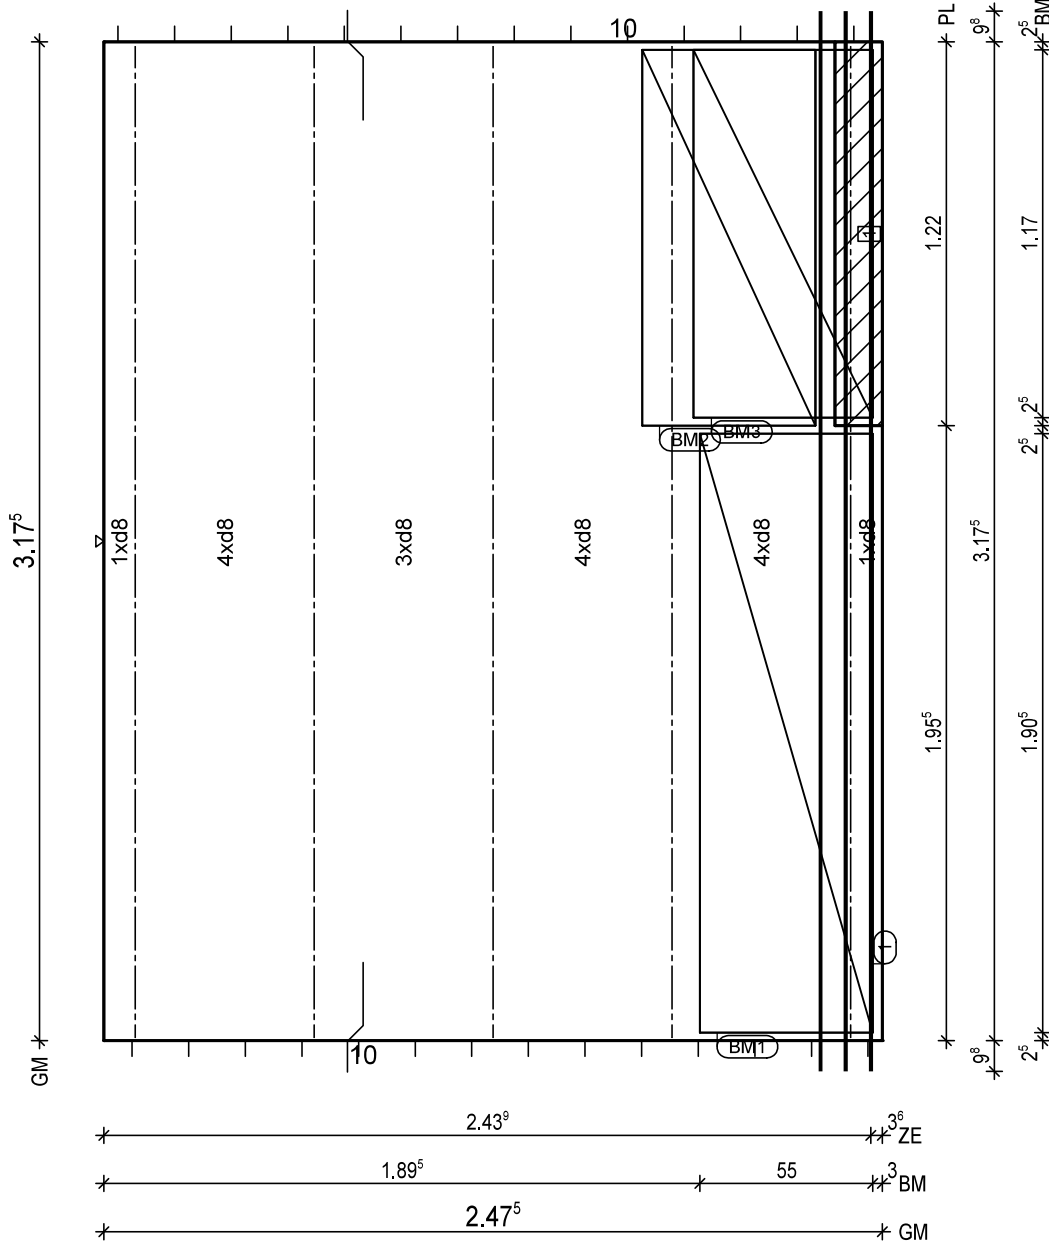

BtG: C25/30
Exp: XC1/W0
d: 6.0 cm
FI: 7.86 m2

Bew: FDU4
c: 2.5 cm
as L*: 3.45 cm2/m
as Q*: 1.82 cm2/m
L*: 17 8/15-343
Q*: 8 6/50-242
Q*: 7 8/50-242

Git: 5 E 13 -316

① 1x 3 12/8-342
BF04-BF04

BM1 1x
① D335,191x123

55
13

BM2 1x
② D335,120x123

55
13

BM3 1x
③ D335,117x123

57
9

BF04

10
8.5

① 1x Treppenkonsole h=13 b=14 1.22m

H/B = 420 / 297 [0.12m²]

PLANBAR

PNr.: 297556D31

Pos: 30

Beton: C25/30

Dicke: 0.060 m

Expositionsklassen: XC1/W0

Volumen: 0.75 m³

Gewicht: 1.86 to

ANr 297556

AG.: Alfred Döpker GmbH & Co. KG

BH.: Weserhöfe


BV.: Weserhöfe, Grüne

BO.: D-28199 Bremen

Bea.: Coker

Maßstab: 1: 28

Dat.: 18.12.2020

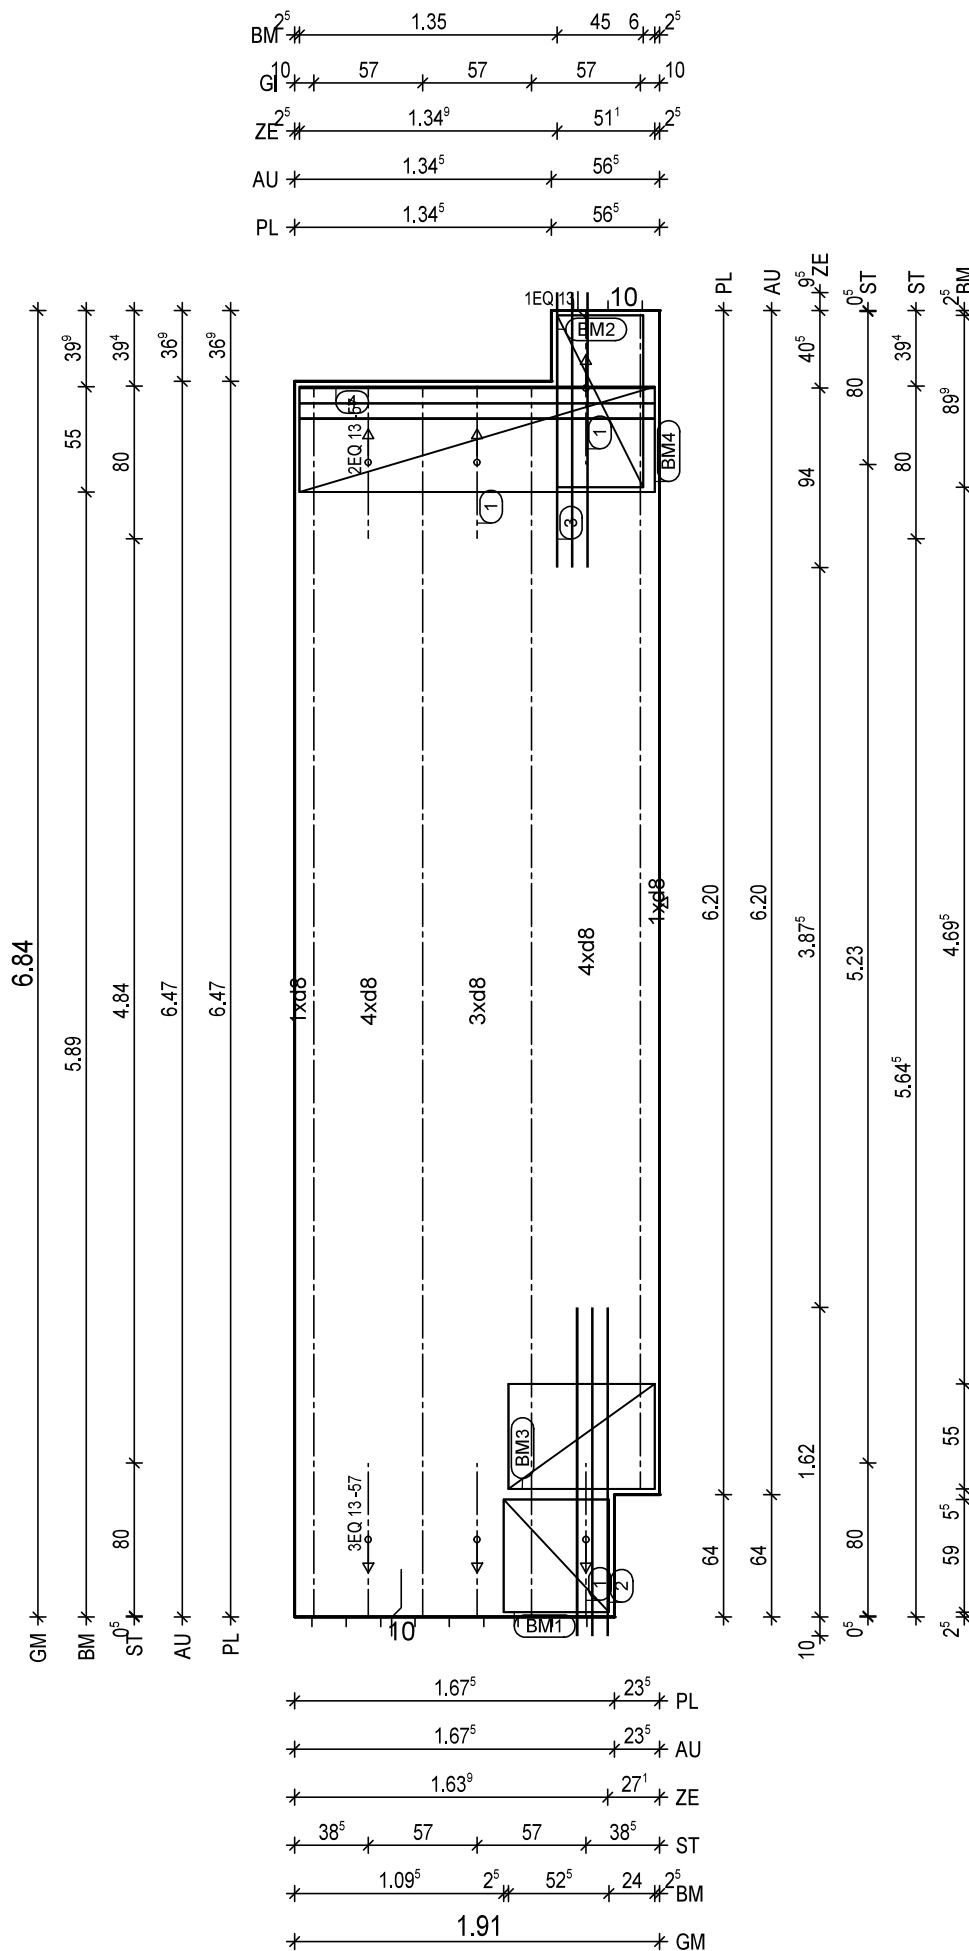H/B = 420 / 297 [0.12m²]

PLANBAR

PNr.: 297556D31

Pos: 34

Beton: C25/30

Dicke: 0.060 m

Expositionsklassen: XC1/W0

Volumen: 0.07 m3

Gewicht: 0.17 to

ANr 297556

AG.: Alfred Döpker GmbH & Co. KG

BH.: Weserhöfe


BV.: Weserhöfe, Grüne

BO.: D-28199 Bremen

Bea.: Coker

Maßstab: 1: 8

Dat.: 18.12.2020

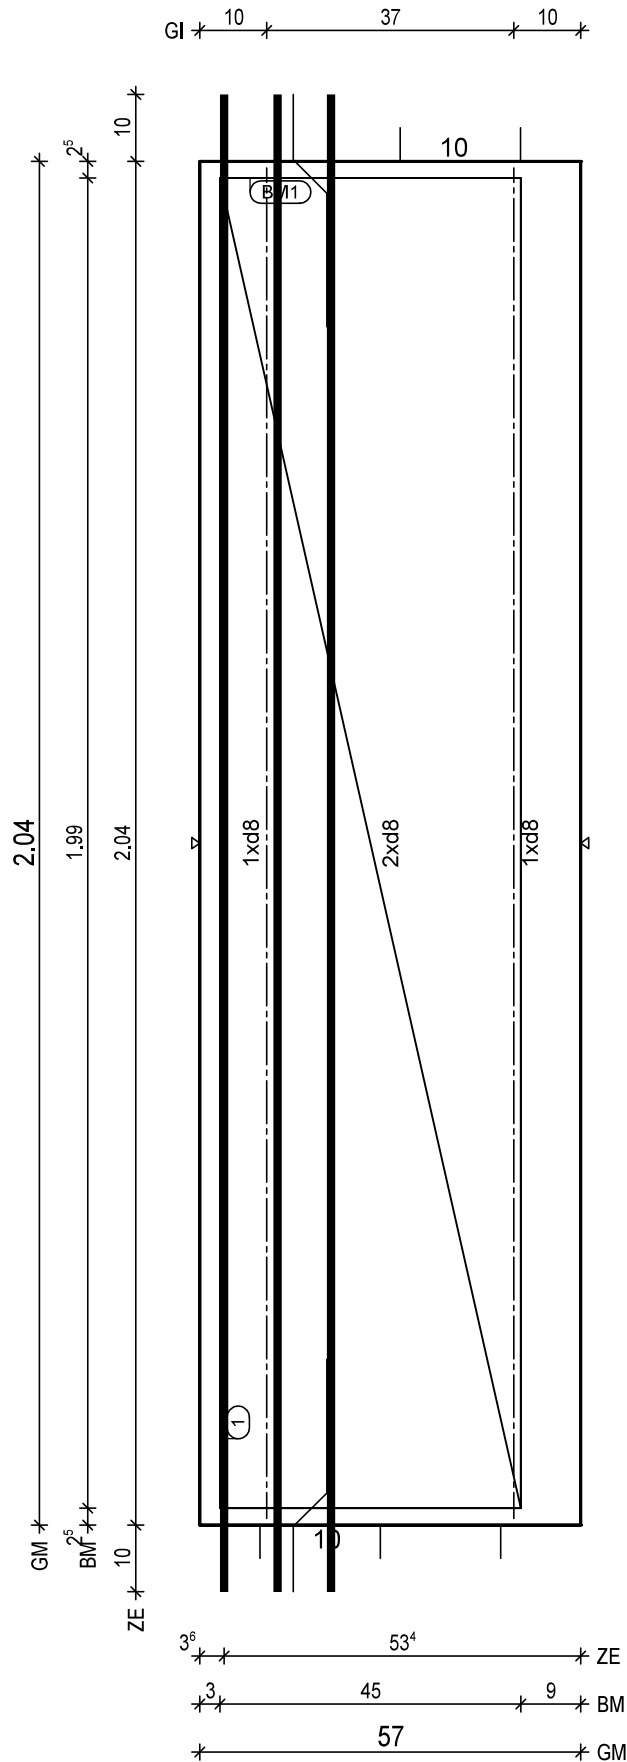

BtG: C25/30
Exp: XC1/W0
d: 6.0 cm
Fl: 1.16 m2

Bew: FDU4
c: 2.5 cm
as L*: 3.53 cm2/m
as Q*: 1.93 cm2/m
L*: 4 8/15-230
Q*: 5 6/50-51
Q*: 5 8/50-51

Git: 2 E 13 -203

1x 3 12/8-229
BF04-BF04

BM1 1x
1 D335,199x103
45

13

BF04

BF04

10

H/B = 420 / 297 [0.12m²]

PLANBAR

PNr.: 297556D31

Pos: 36

Beton: C25/30

Dicke: 0.060 m

Expositionsklassen: XC1/W0

Volumen: 1.02 m3

Gewicht: 2.54 to

ANr 297556

AG.: Alfred Döpker GmbH & Co. KG

BH.: Weserhöfe


BV.: Weserhöfe, Grüne

BO.: D-28199 Bremen

Bea.: Coker

Maßstab: 1: 22

Dat.: 18.12.2020

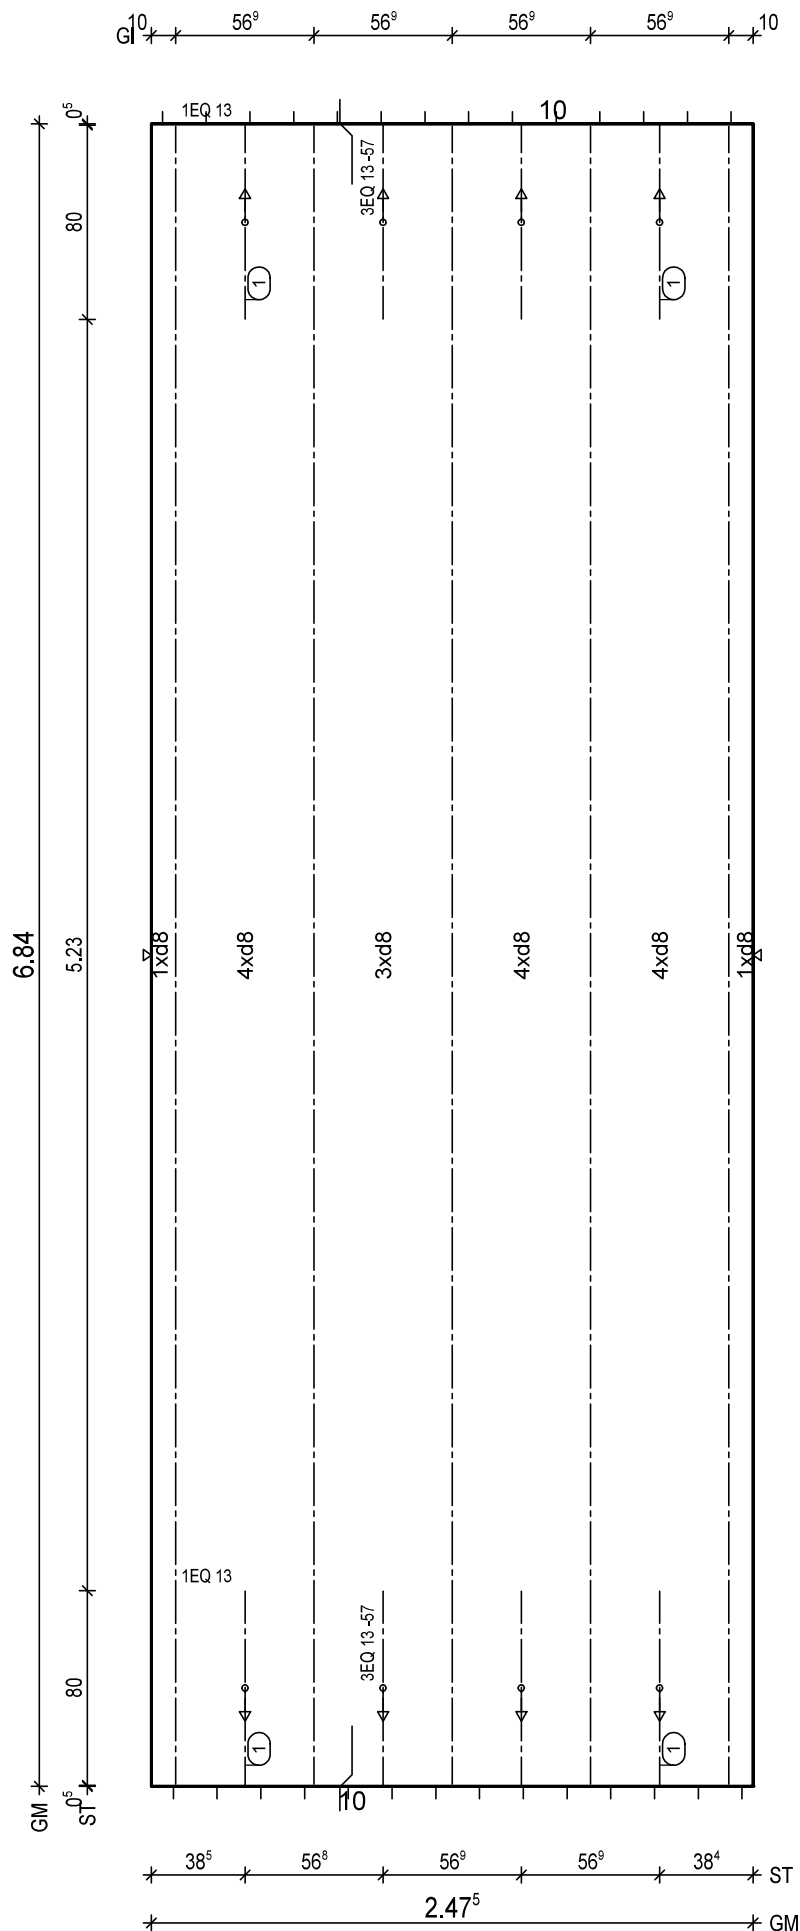

BtG: C25/30
Exp: XC1/W0
d: 6.0 cm
FI: 16.93 m2

Bew: FDU4
c: 2.5 cm
as L*: 3.45 cm2/m
as Q*: 1.65 cm2/m
L*: 17 8/15-710
Q*: 15 6/50-242
Q*: 14 8/50-242

Git: 5 E 13 -683

① 2x 3 EQ 13/57-80
① 2x 1 EQ 13-80

BF04

H/B = 420 / 297 [0.12m²]

PLANBAR

PNr.: 297556D31

Pos: 37

Beton: C25/30

Dicke: 0.060 m

Expositionsklassen: XC1/W0

Volumen: 1.02 m³

Gewicht: 2.54 to

ANr 297556

AG.: Alfred Döpker GmbH & Co. KG

BH.: Weserhöfe


BV.: Weserhöfe, Grüne

BO.: D-28199 Bremen

Bea.: Coker

Maßstab: 1: 22

Dat.: 18.12.2020

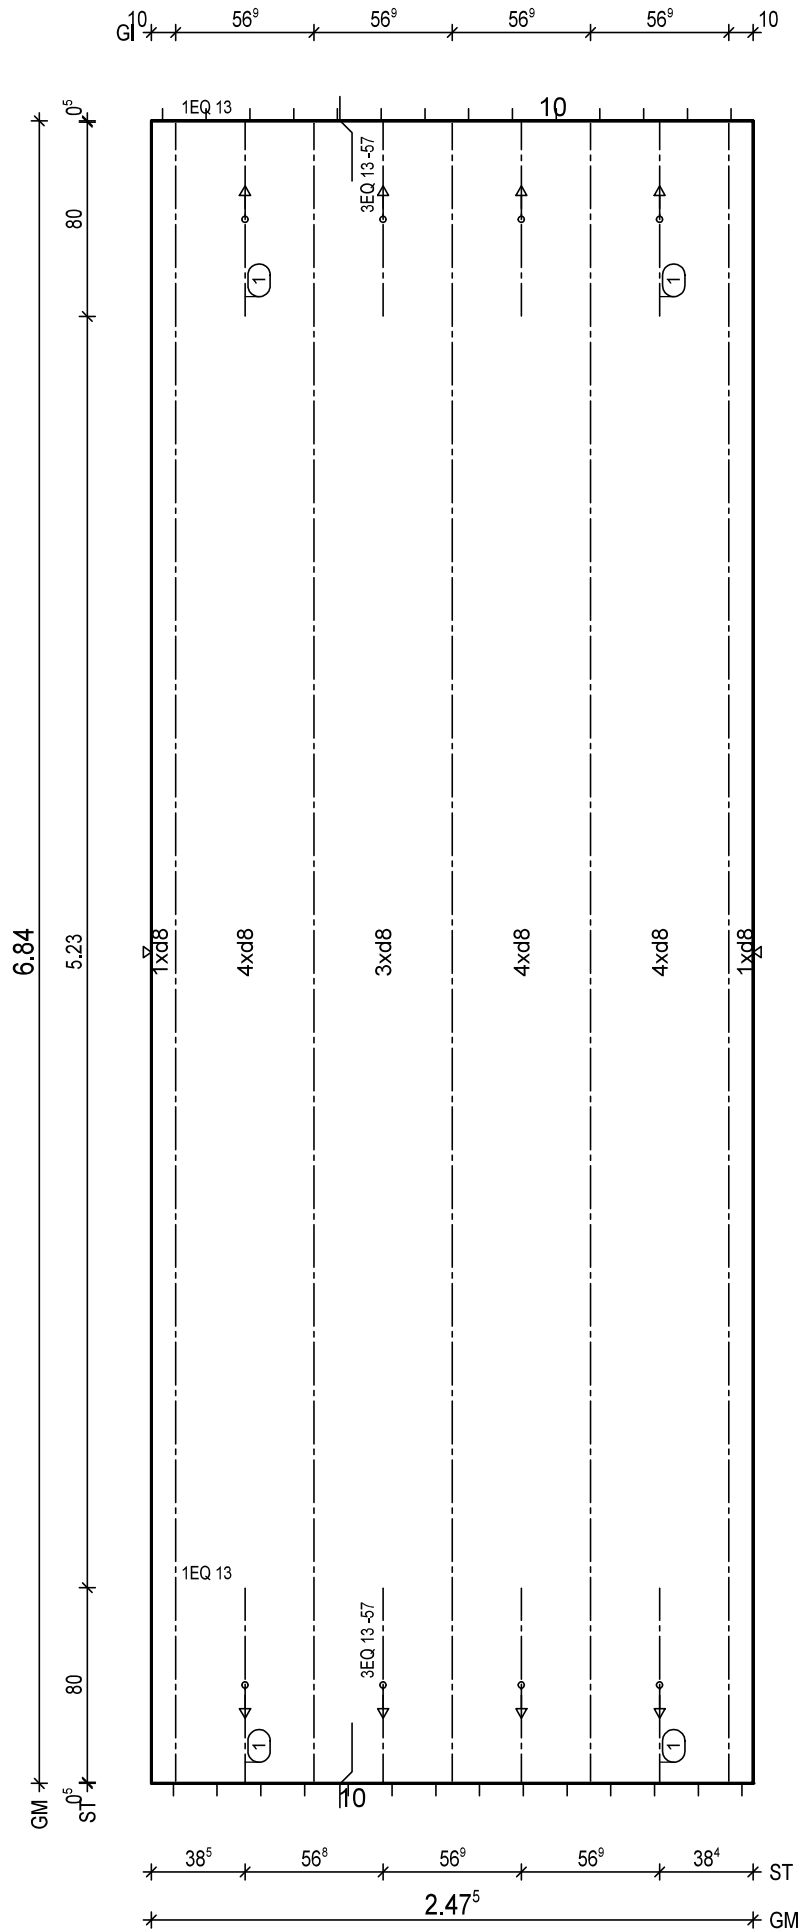

BtG: C25/30
Exp: XC1/W0
d: 6.0 cm
FI: 16.93 m²

Bew: FDU4
c: 2.5 cm
as L*: 3.45 cm²/m
as Q*: 1.65 cm²/m
L*: 17 8/15-710
Q*: 15 6/50-242
Q*: 14 8/50-242

Git: 5 E 13 -683

① 2x 3 EQ 13/57-80
① 2x 1 EQ 13-80

BF04

10
8.5

H/B = 420 / 297 [0.12m²]

PLANBAR

PNr.: 297556D31

Pos: 38

Beton: C25/30

Dicke: 0.060 m

Expositionsklassen: XC1/WO

Volumen: 0.65 m³

Gewicht: 1.63 to

ANr 297556

AG.: Alfred Döpker GmbH & Co. KG

BH.: Weserhöfe


BV.: Weserhöfe, Grüne

BO.: D-28199 Bremen

Bea.: Coker

Maßstab: 1: 24

Dat.: 18.12.2020

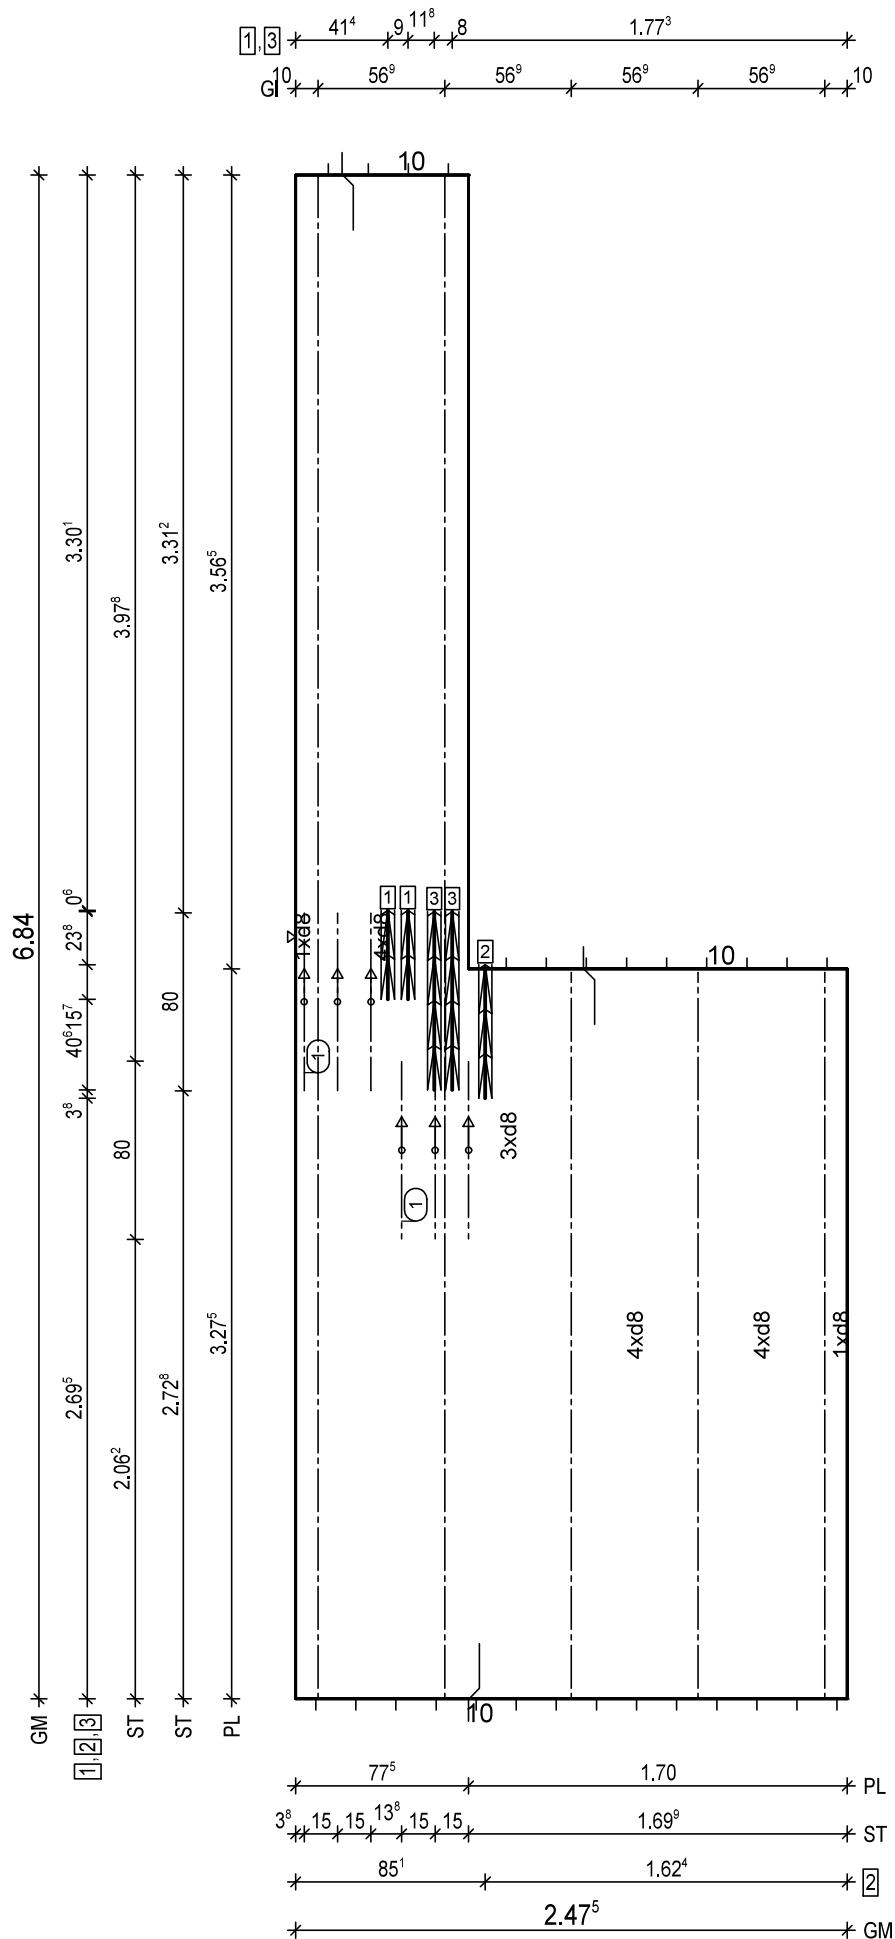H/B = 420 / 297 [0.12m²]

PLANBAR

PNr.: 297556D31

Pos: 41

Beton: C25/30

Dicke: 0.060 m

Expositionsklassen: XC1/W0

Volumen: 1.02 m3

Gewicht: 2.54 to

ANr 297556

AG.: Alfred Döpker GmbH & Co. KG

BH.: Weserhöfe


BV.: Weserhöfe, Grüne

BO.: D-28199 Bremen

Bea.: Coker

Maßstab: 1: 22

Dat.: 18.12.2020

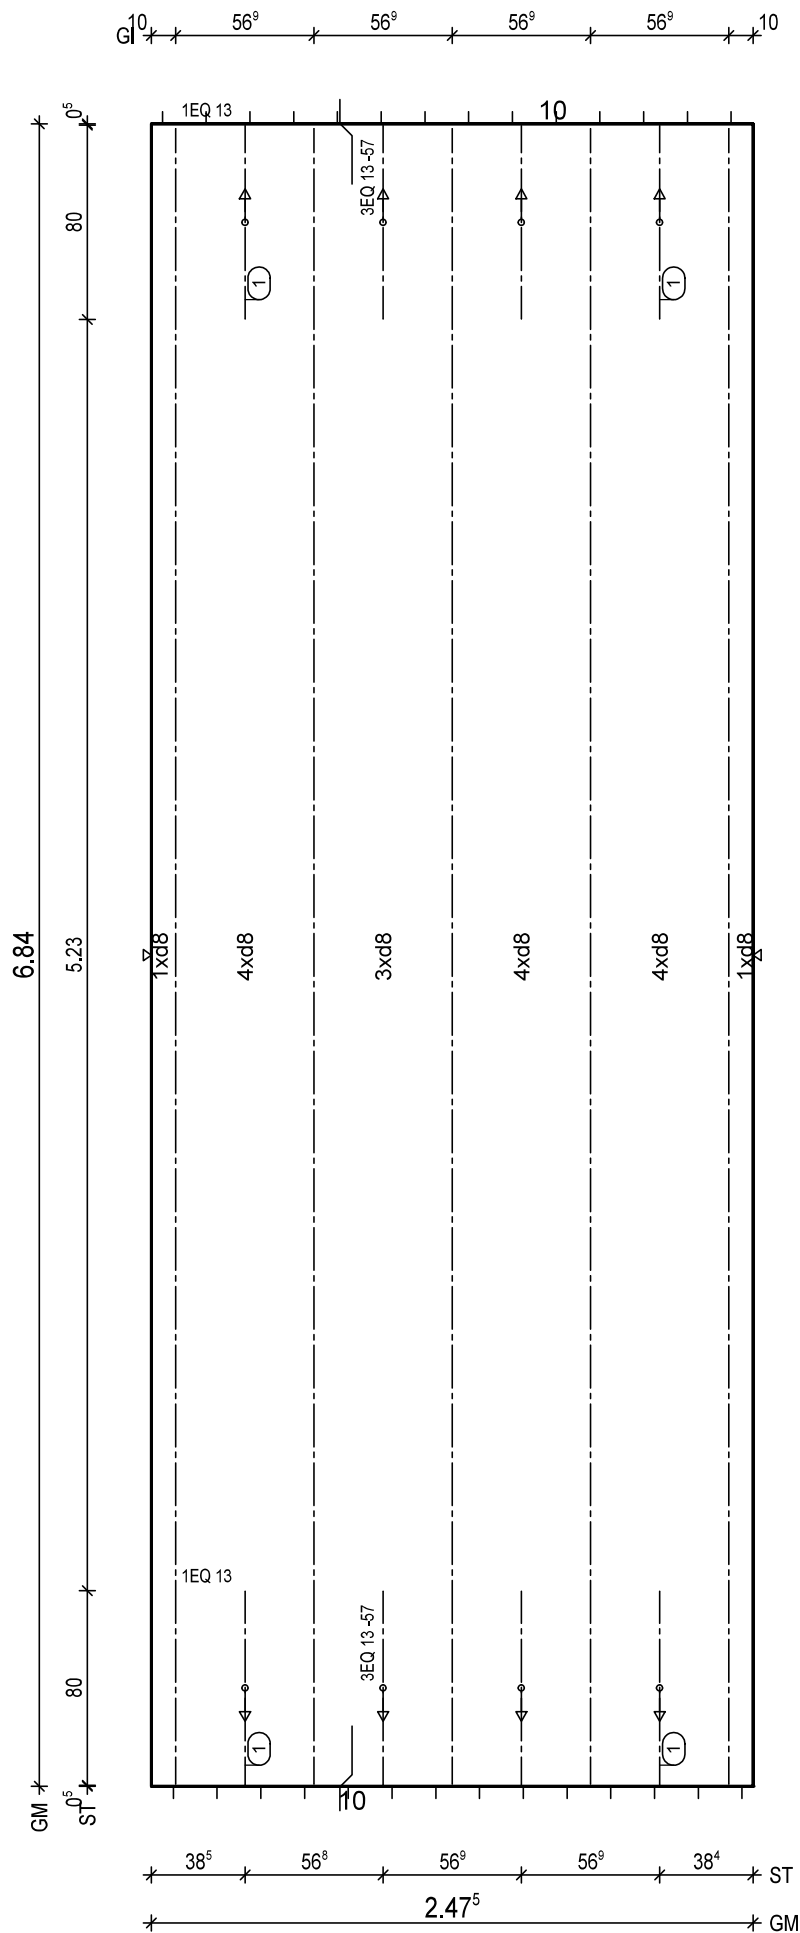

BtG: C25/30
Exp: XC1/W0
d: 6.0 cm
FI: 16.93 m2

Bew: FDU4
c: 2.5 cm
as L*: 3.45 cm2/m
as Q*: 1.65 cm2/m
L*: 17 8/15-710
Q*: 15 6/50-242
Q*: 14 8/50-242

Git: 5 E 13 -682

① 2x 3 EQ 13/57-80

① 2x 1 EQ 13-80


BF04

H/B = 420 / 297 [0.12m²]

PLANBAR

Maßstab: 1 : 24

Dat.: 18.12.202

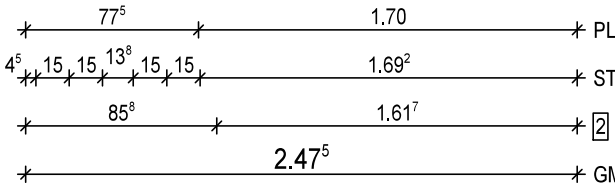

- 1 2x FDB18/4 L=40cm
- 2 1x FDB18/4 L=60cm
- 3 2x FDB18/4 L=80cm

PNr.: 297556D31

Pos: 44

Beton: C25/30

Dicke: 0.060 m

Expositionsklassen: XC1/W0

Volumen: 0.11 m3

Gewicht: 0.28 to

ANr 297556

AG.: Alfred Döpker GmbH & Co. KG

BH.: Weserhöfe


BV.: Weserhöfe, Grüne

BO.: D-28199 Bremen

Bea.: Coker

Maßstab: 1: 7

Dat.: 18.12.2020

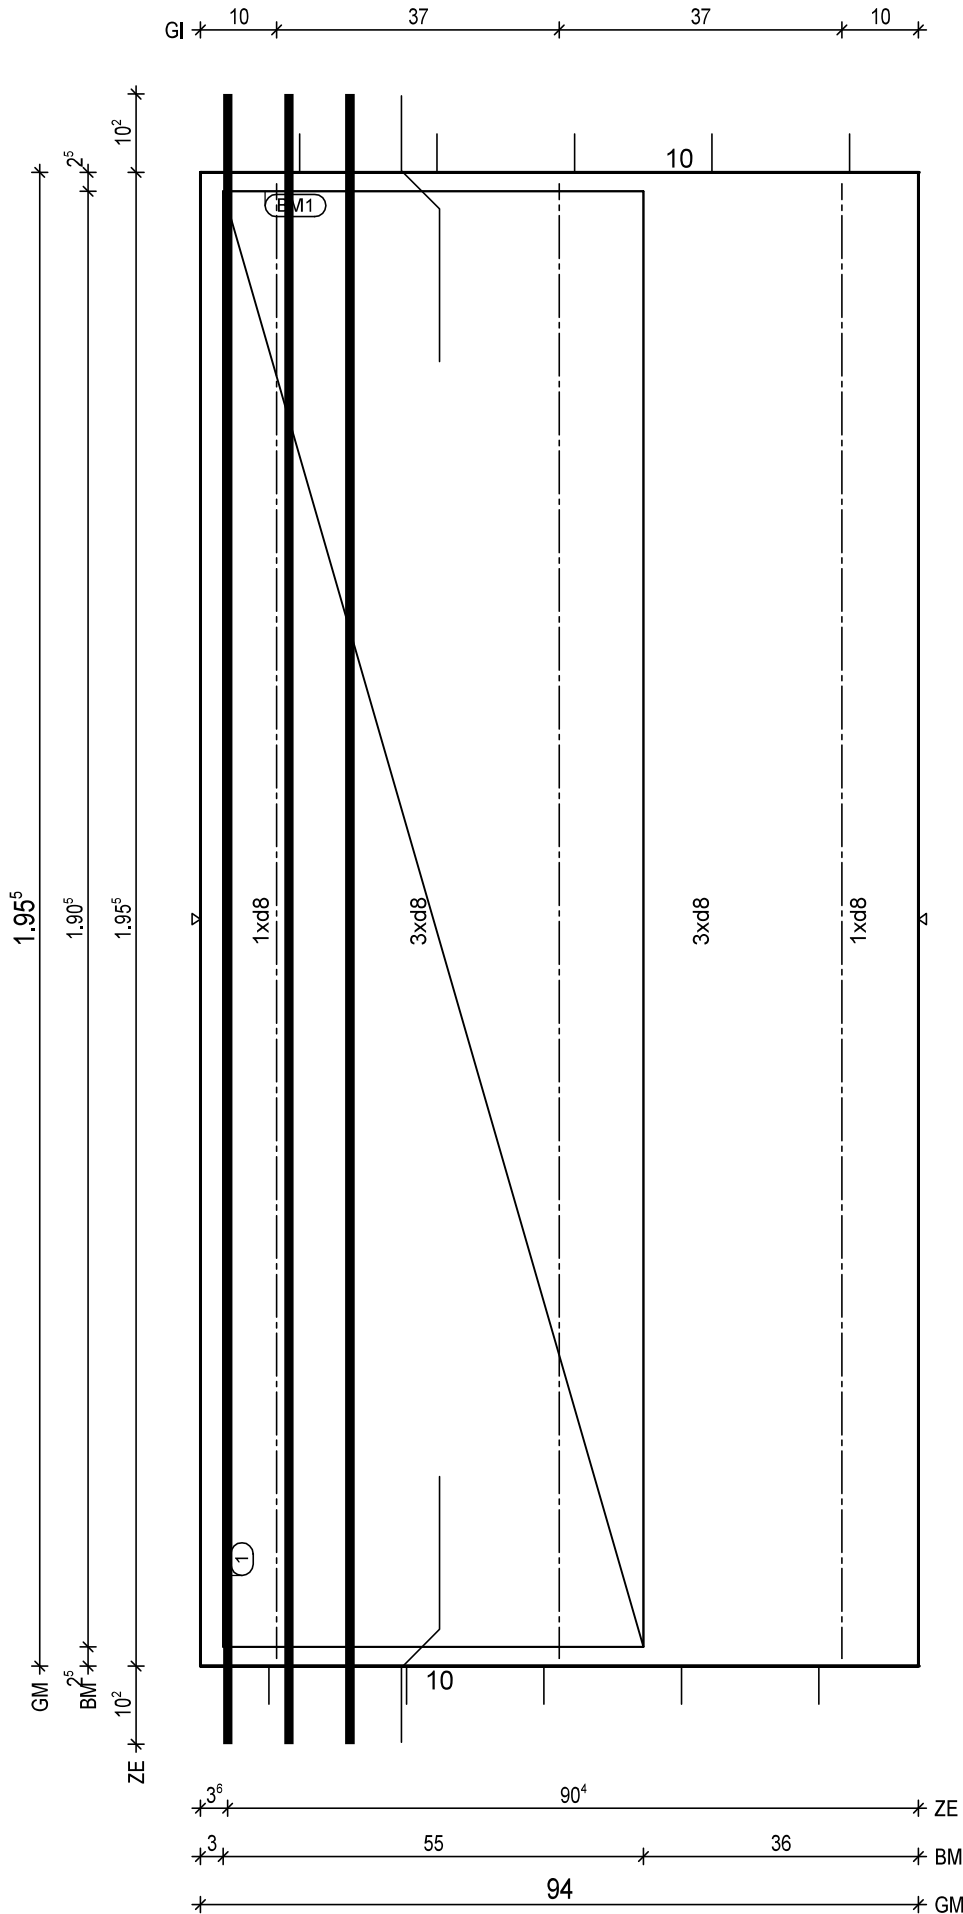

BtG: C25/30
Exp.: XC1/W0
d.: 6.0 cm
Fl.: 1.84 m2

Bew.: FDU5
c.: 2.5 cm
as L*: 4.28 cm2/m
as Q*: 2.01 cm2/m
L*: 6 8/15-222
L*: 2 8/60-222
Q*: 5 6/50-89
Q*: 5 8/50-89

Git: 3 E 13 -194

① 1x 3 12/8-221
BF04-BF04

BM1 1x
① D335, 191x123

55
13

BF04

8.5
10

H/B = 420 / 297 [0.12m²]

PLANBAR

PNr.: 297556D31

Pos: 46

Beton: C25/30

Dicke: 0.060 m

Expositionsklassen: XC1/W0

Volumen: 1.02 m³

Gewicht: 2.54 to

ANr 297556

AG.: Alfred Döpker GmbH & Co. KG

BH.: Weserhöfe


BV.: Weserhöfe, Grüne

BO.: D-28199 Bremen

Bea.: Coker

Maßstab: 1: 22

Dat.: 18.12.2020

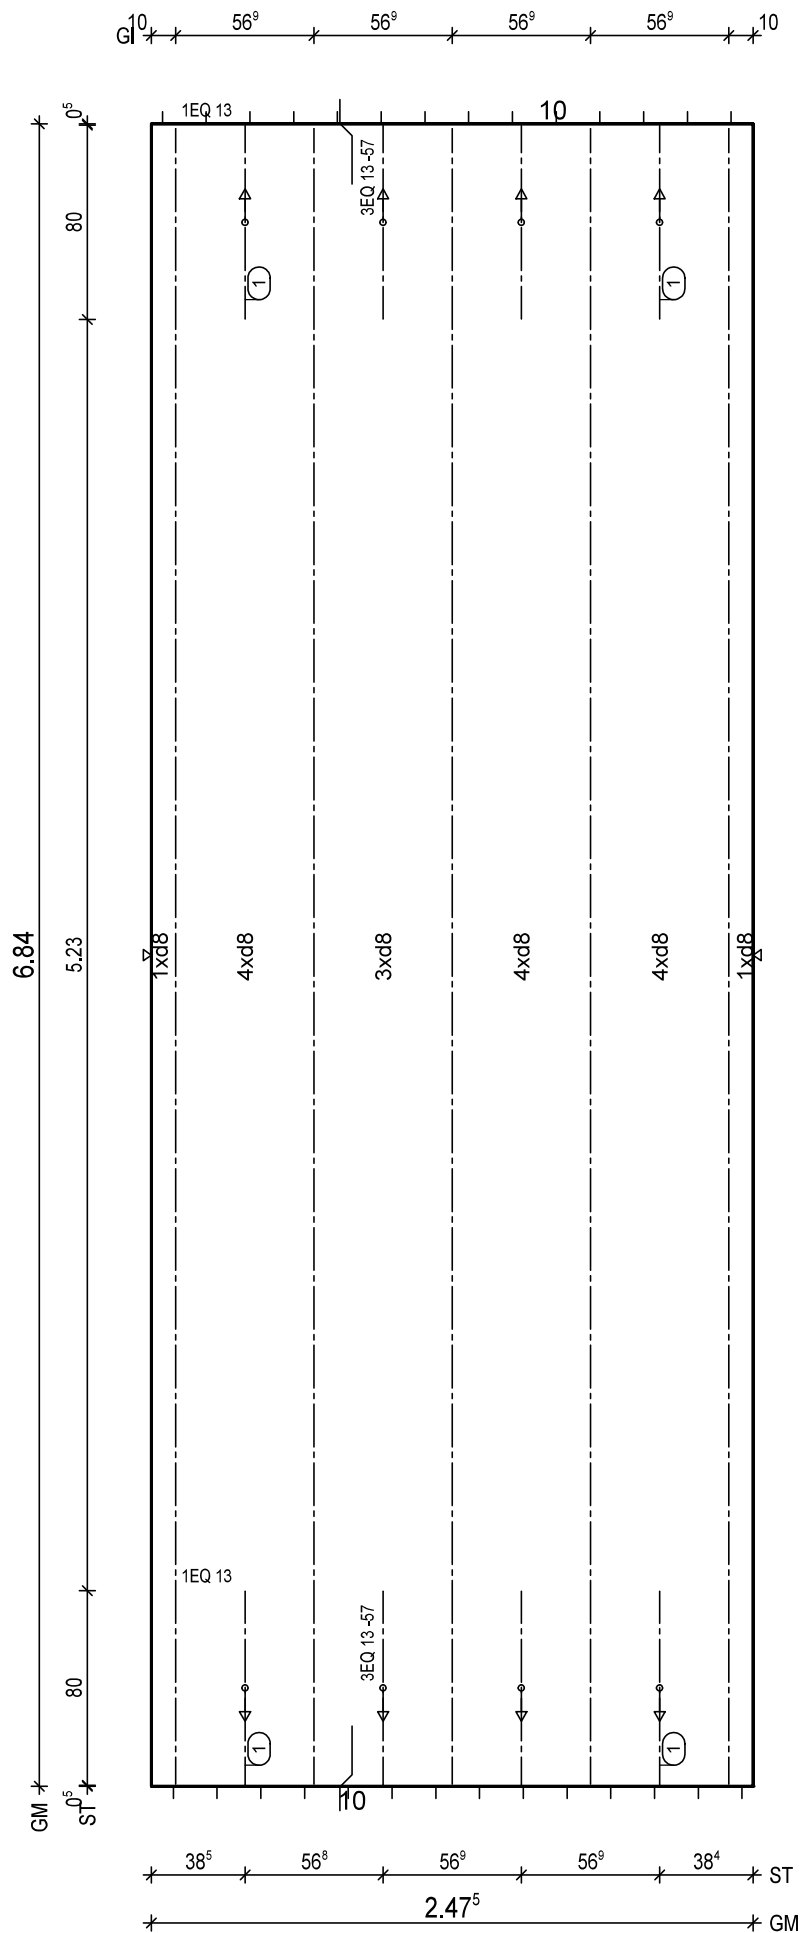

BtG: C25/30
Exp: XC1/W0
d: 6.0 cm
FI: 16.93 m²

Bew: FDU4
c: 2.5 cm
as L*: 3.45 cm²/m
as Q*: 1.65 cm²/m
L*: 17 8/15-710
Q*: 15 6/50-242
Q*: 14 8/50-242

Git: 5 E 13 -682

① 2x 3 EQ 13/57-80
① 2x 1 EQ 13-80

BF04

10
5

H/B = 420 / 297 [0.12m²]

PLANBAR

PNr.: 297556D31

Pos: 47

Beton: C25/30

Dicke: 0.060 m

Expositionsklassen: XC1/W0

Volumen: 1.02 m³

Gewicht: 2.54 to

ANr 297556

AG.: Alfred Döpker GmbH & Co. KG

BH.: Weserhöfe


BV.: Weserhöfe, Grüne

BO.: D-28199 Bremen

Bea.: Coker

Maßstab: 1: 22

Dat.: 18.12.2020

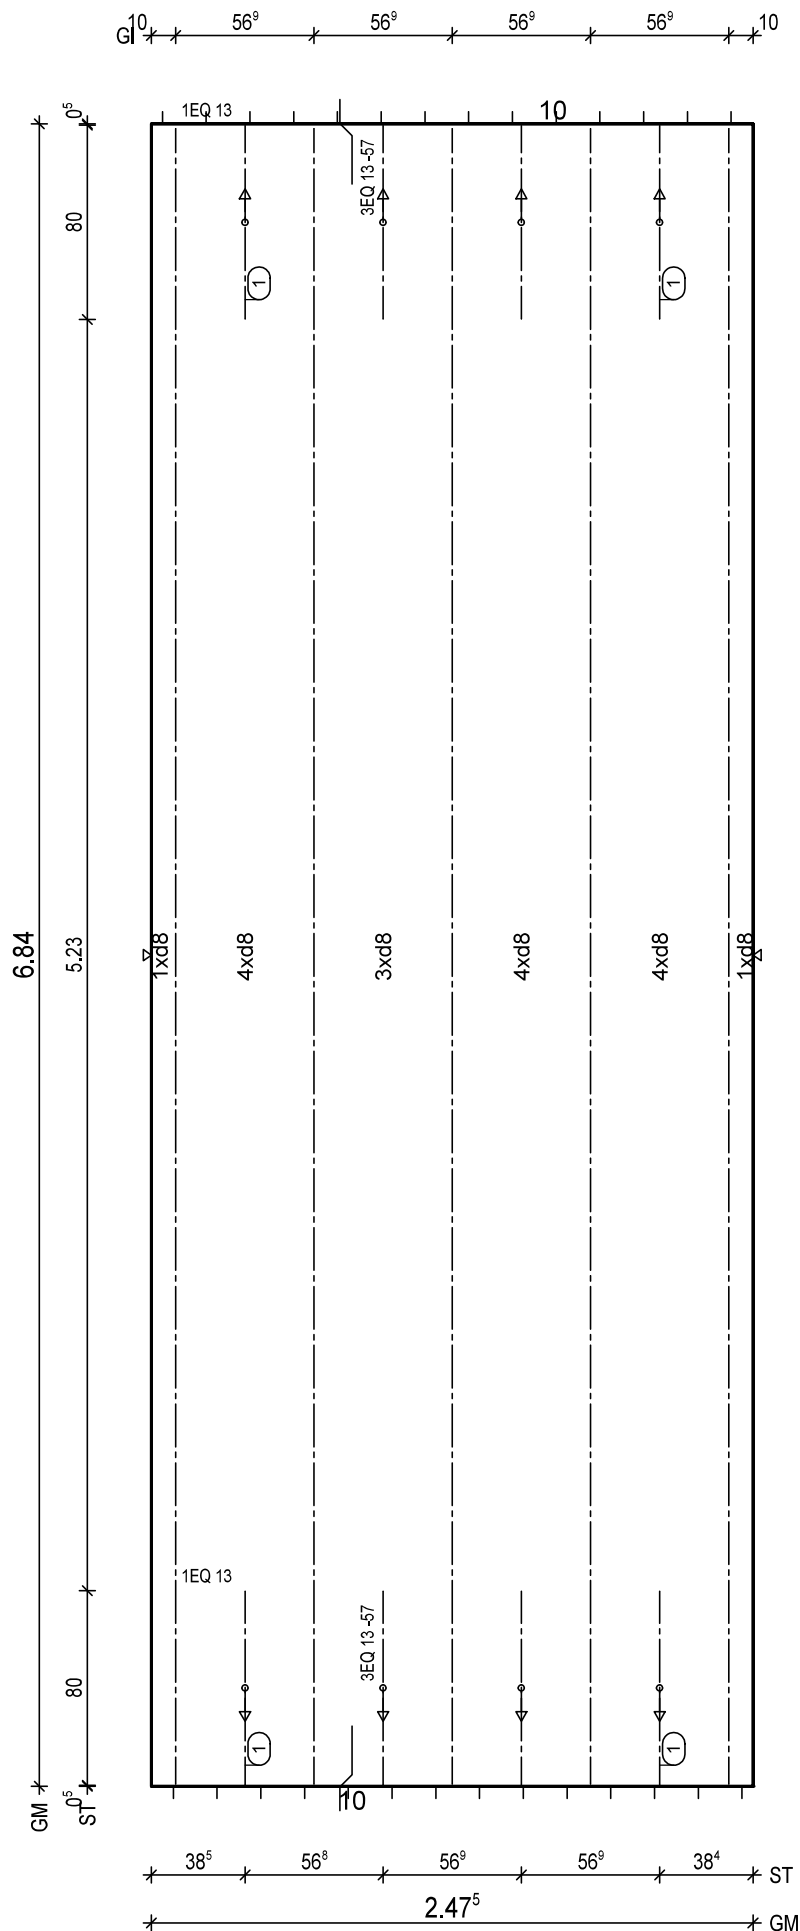

BtG: C25/30
Exp: XC1/W0
d: 6.0 cm
FI: 16.93 m²

Bew: FDU4
c: 2.5 cm
as L*: 3.45 cm²/m
as Q*: 1.65 cm²/m
L*: 17 8/15-710
Q*: 15 6/50-242
Q*: 14 8/50-242

Git: 5 E 13 -682


① 2x 3 EQ 13/57-80
① 2x 1 EQ 13-80

BF04

10
5

H/B = 420 / 297 [0.12m²]

PLANBAR

BTG: C25/30 Exp: XC1/WO d : 6.0 cm Fl : 10.87 m2	
Bew : FDU4 c : 2.5 cm as L* : 3.45 cm2/m as Q* : 1.65 cm2/m L* : 17 8/15-170 Q* : 15 6/50-242 Q* : 14 8/50-242	
Git: 3 E 13 -326 E 2 E 13 -682	
① 2x 3 EQ 13/15-80	
BF04 	
1	2x FDB18/4 L=40cm
2	1x FDB18/4 L=60cm
3	2x FDB18/4 L=80cm

PNr.: 297556D31

Pos: 49

Beton: C25/30

Dicke: 0.060 m

Expositionsklassen: XC1/W0

Volumen: 0.83 m³

Gewicht: 2.08 to

ANr 297556

AG.: Alfred Döpker GmbH & Co. KG

BH.: Weserhöfe


BV.: Weserhöfe, Grüne

BO.: D-28199 Bremen

Bea.: Coker

Maßstab: 1: 24

Dat.: 18.12.2020

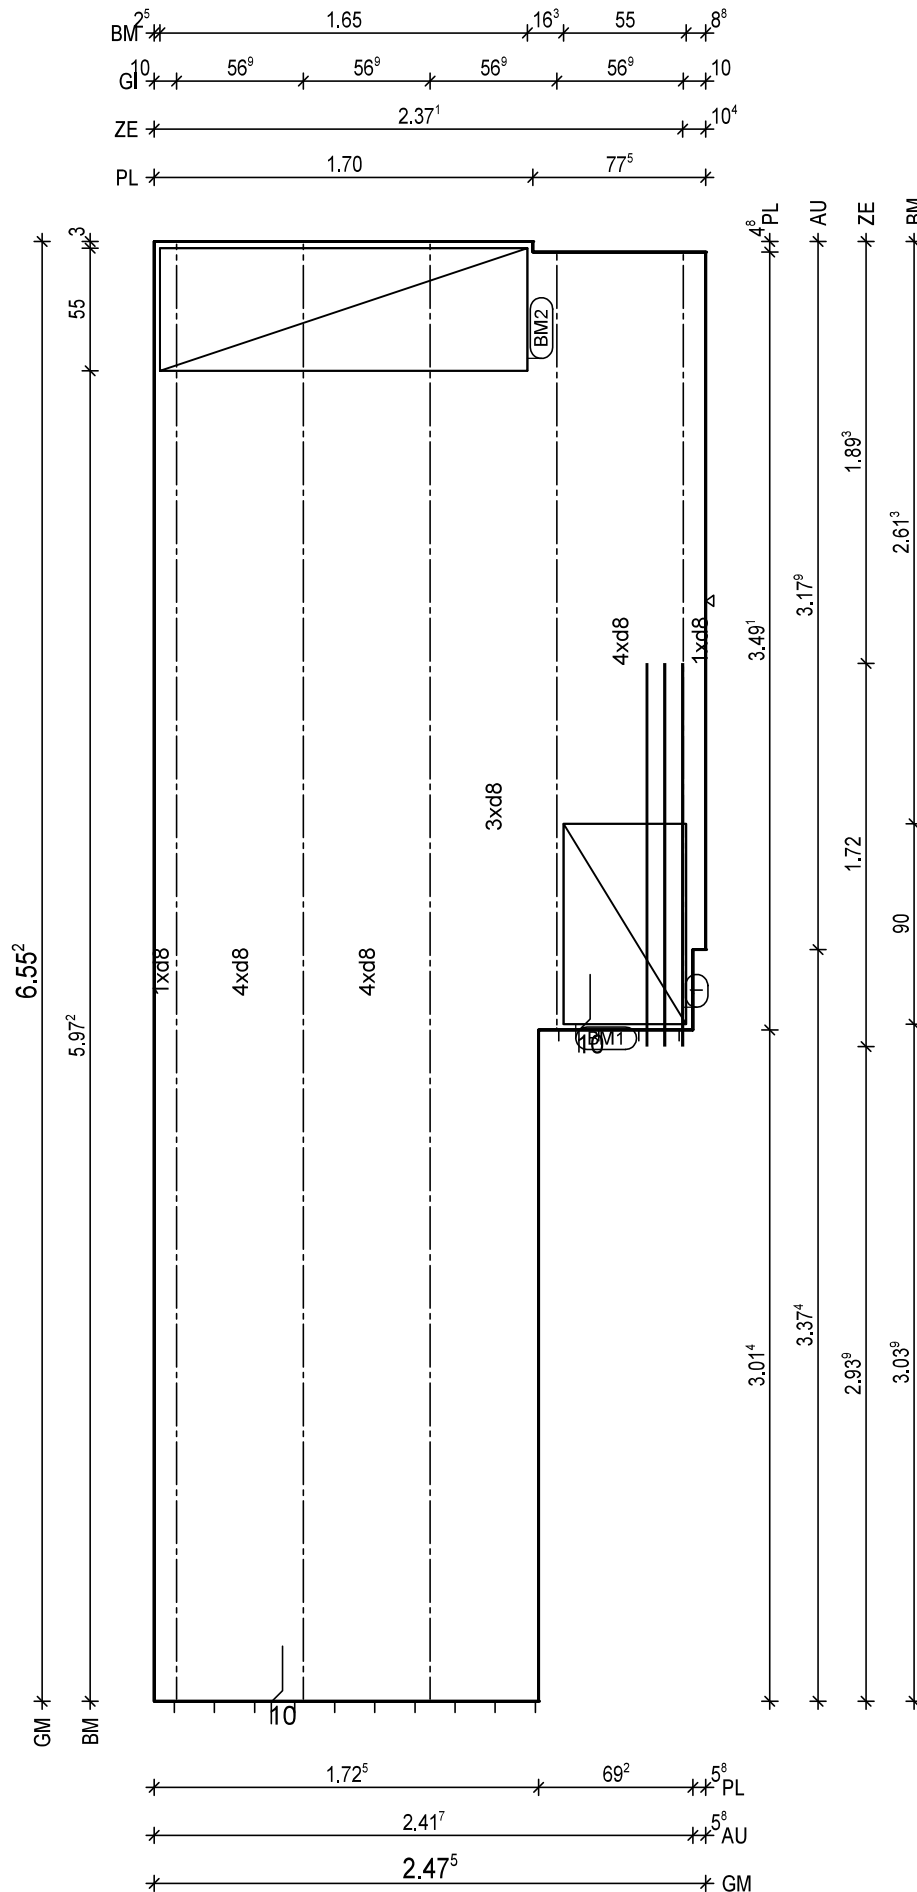

BtG: C25/30
Exp: XC1/W0
d: 6.0 cm
Fl: 13.90 m²

Bew: FDU4
c: 2.5 cm
as L*: 3.45 cm²/m
as Q*: 1.68 cm²/m
L*: 17 8/15-667
Q*: 14 6/50-242
Q*: 14 8/50-242

Git: 2 E 13 -348
Git: 3 E 13 -654

① 1x 3 12/8-172

BM1 1x
① D335,90x123

55 13

BM2 1x
② D335,165x123

55 13

BF04

10 5

H/B = 420 / 297 [0.12m²]

PLANBAR

PNr.: 297556D31

Pos: 50

Beton: C25/30

Dicke: 0.060 m

Expositionsklassen: XC1/W0

Volumen: 0.49 m³

Gewicht: 1.23 to

ANr 297556

AG.: Alfred Döpker GmbH & Co. KG

BH.: Weserhöfe


BV.: Weserhöfe, Grüne

BO.: D-28199 Bremen

Bea.: Coker

Maßstab: 1: 18

Dat.: 18.12.2020

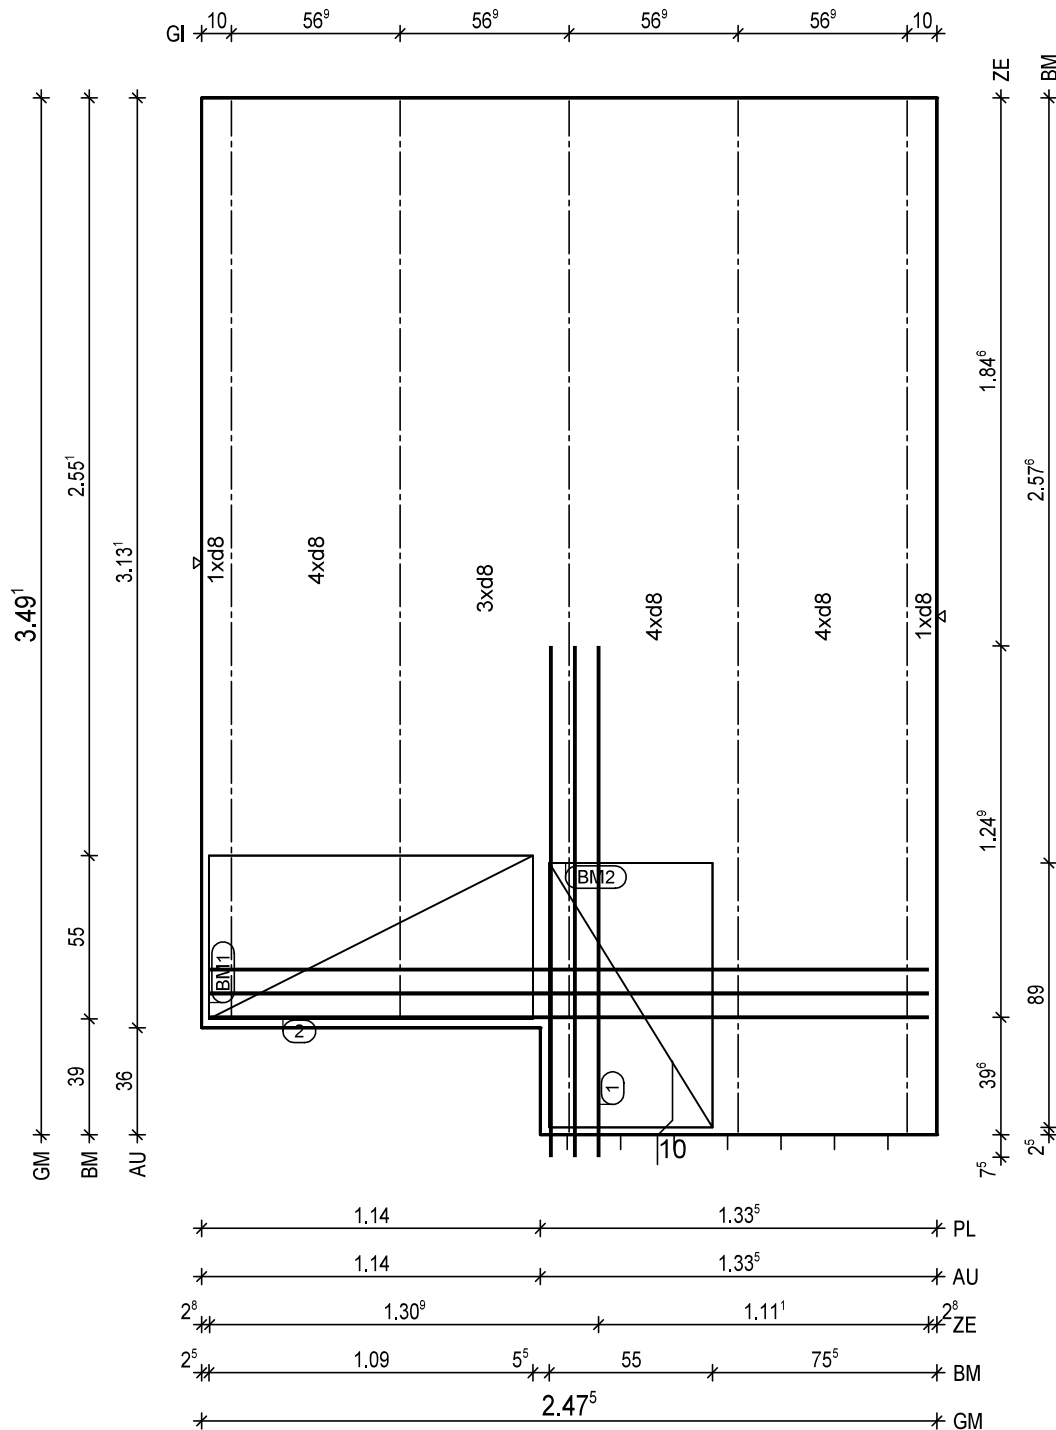

BtG: C25/30
Exp: XC1/W0
d: 6.0 cm
Fl: 8.23 m²

Bew: FDU4
c: 2.5 cm
as L*: 3.45 cm²/m
as Q*: 1.80 cm²/m
L*: 17 8/15-361
Q*: 8 6/50-242
Q*: 8 8/50-242

Glt: 3 E 13 -348
Glt: 2 E 13 -310

① 1x 3 12/8-172
② 1x 3 12/8-242

BM1 1x
① D335,109x123

55

BM2 1x
② D335,89x123

55

BF04

10

H/B = 420 / 297 [0.12m²]

PLANBAR

PNr.: 297556D31

Pos: 51

Beton: C25/30

Dicke: 0.060 m

Expositionsklassen: XC1/W0

Volumen: 0.52 m3

Gewicht: 1.30 to

ANr 297556

AG.: Alfred Döpker GmbH & Co. KG

BH.: Weserhöfe


BV.: Weserhöfe, Grüne

BO.: D-28199 Bremen

Bea.: Coker

Maßstab: 1: 16

Dat.: 18.12.2020

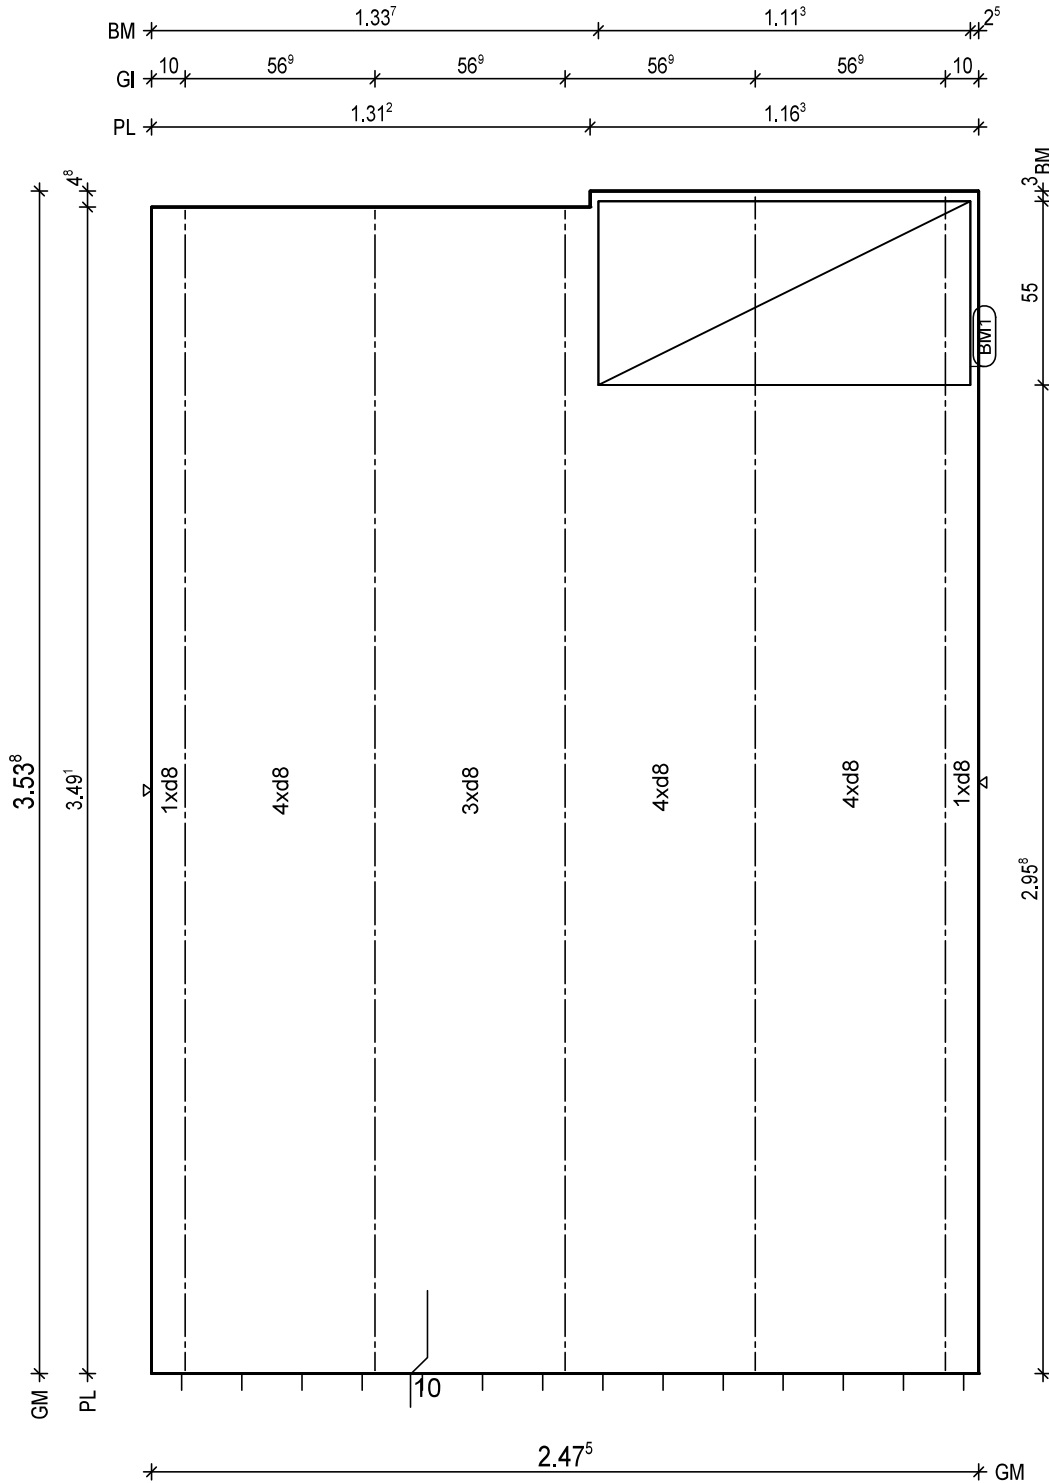

BtG: C25/30
Exp: XC1/W0
d: 6.0 cm
Fl: 8.69 m2

Bew: FDU4
c: 2.5 cm
as L*: 3.45 cm2/m
as Q*: 1.78 cm2/m
L*: 17 8/15-366
Q*: 8 6/50-242
Q*: 8 8/50-242

Git: 2 E 13 -352
Git: 3 E 13 -348

BM1 1x
1 D335,111x123

55

13

BF04

10

8.5

H/B = 420 / 297 [0.12m²]

PLANBAR

PNr.: 297556D31

Pos: 52

Beton: C25/30

Dicke: 0.060 m

Expositionsklassen: XC1/W0

Volumen: 0.52 m3

Gewicht: 1.30 to

ANr 297556

AG.: Alfred Döpker GmbH & Co. KG

BH.: Weserhöfe


BV.: Weserhöfe, Grüne

BO.: D-28199 Bremen

Bea.: Coker

Maßstab: 1: 16

Dat.: 18.12.2020

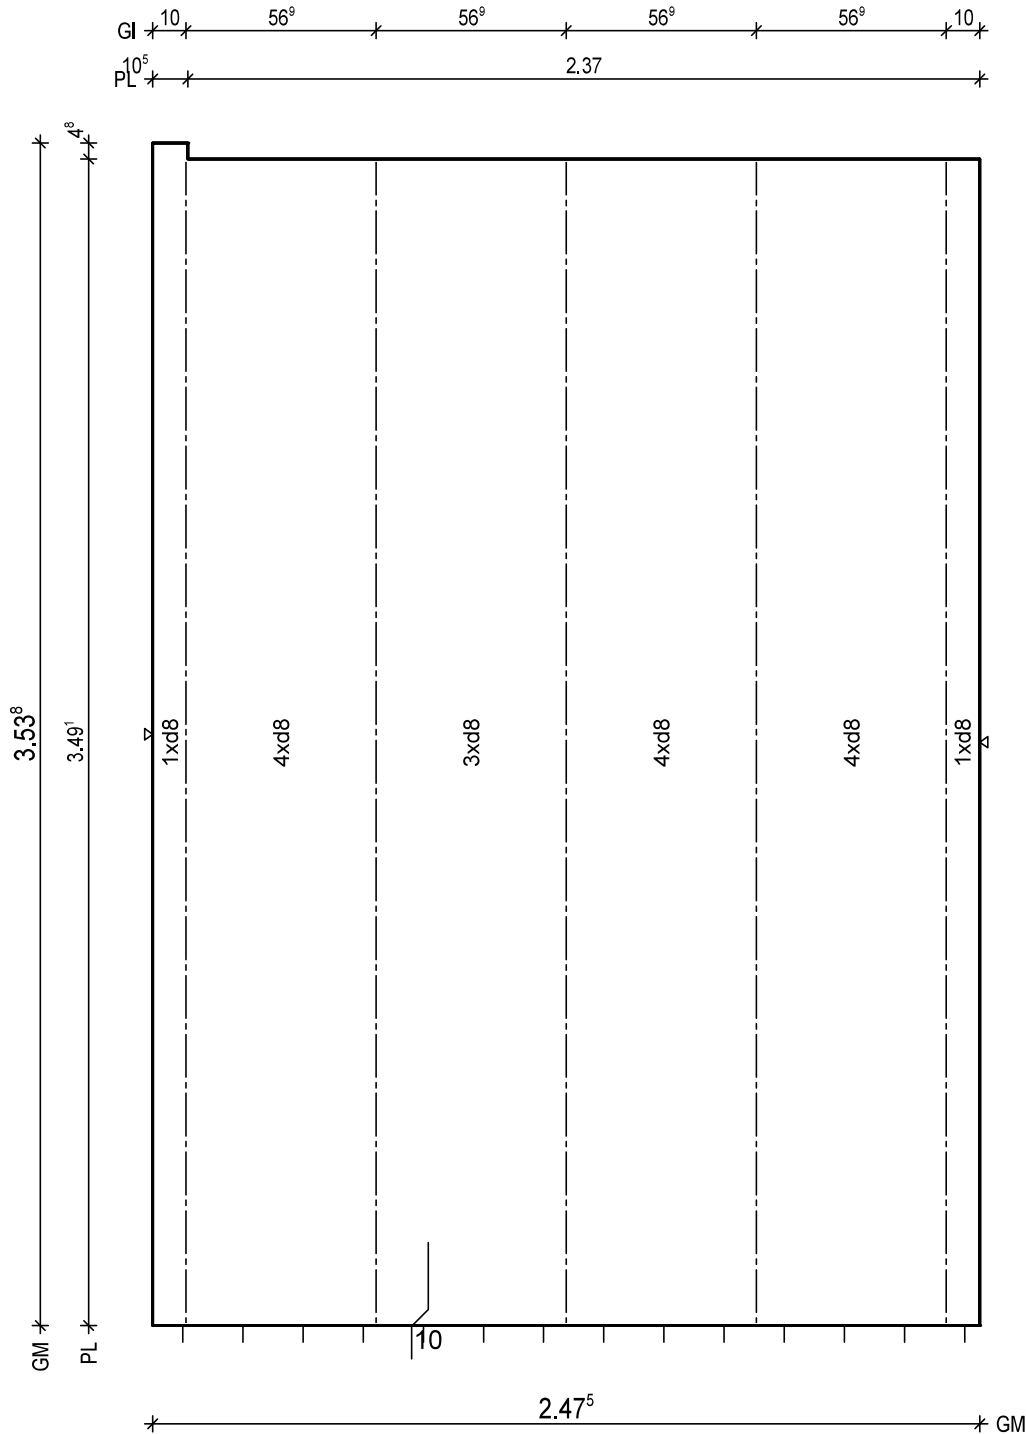

BTG: C25/30
Exp: XC1/W0
d: 6.0 cm
Fl: 8.64 m2

Bew: FDU4
c: 2.5 cm
as L*: 3.45 cm2/m
as Q*: 1.78 cm2/m
L*: 17 8/15-366
Q*: 8 6/50-242
Q*: 8 8/50-242

Git: 5 E 13 -348

BF04

10

H/B = 420 / 297 [0.12m²]

PLANBAR

PNr.: 297556D31

Pos: 53

Beton: C25/30

Dicke: 0.060 m

Expositionsklassen: XC1/W0

Volumen: 0.49 m3

Gewicht: 1.21 to

ANr 297556

AG.: Alfred Döpker GmbH & Co. KG

BH.: Weserhöfe


BV.: Weserhöfe, Grüne

BO.: D-28199 Bremen

Bea.: Coker

Maßstab: 1: 15

Dat.: 18.12.2020

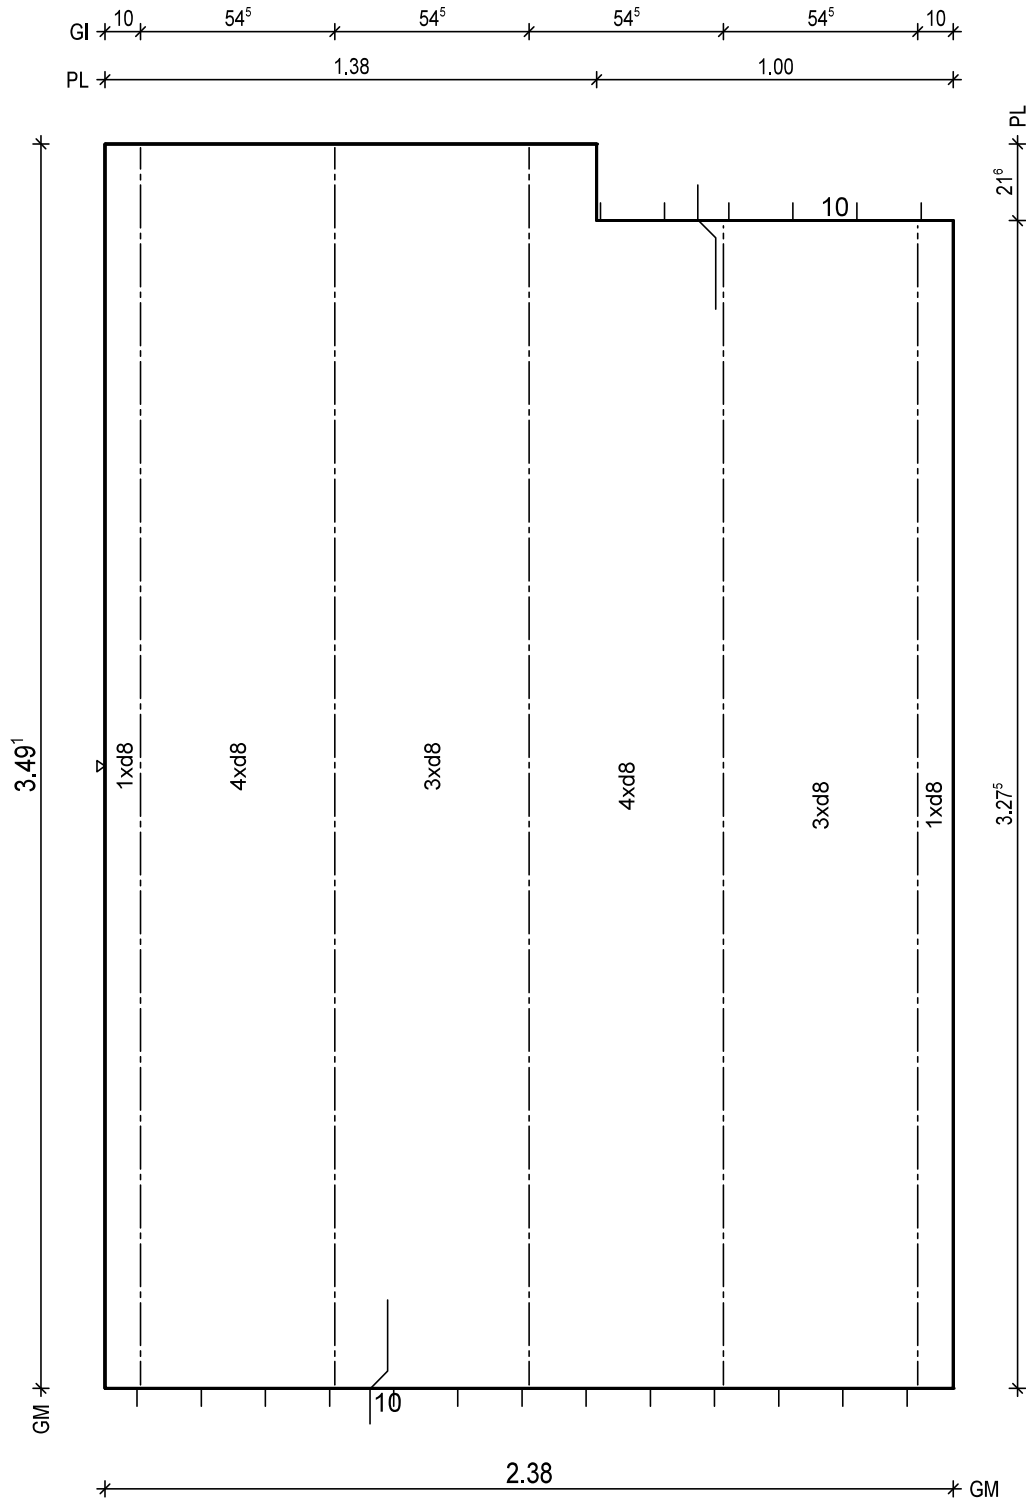

BTG: C25/30
Exp: XC1/W0
d: 6.0 cm
Fl: 8.09 m2

Bew: FDU4
c: 2.5 cm
as L*: 3.38 cm2/m
as Q*: 1.80 cm2/m
L*: 16 8/15-361
Q*: 8 6/50-232
Q*: 8 8/50-232

Git: 2 E 13 -326
Git: 3 E 13 -348

BF04

10

H/B = 420 / 297 [0.12m²]

PLANBAR

PNr.: 297556D31

Pos: 54

Beton: C25/30

Dicke: 0.060 m

Expositionsklassen: XC1/W0

Volumen: 0.48 m3

Gewicht: 1.21 to

ANr 297556

AG.: Alfred Döpker GmbH & Co. KG

BH.: Weserhöfe


BV.: Weserhöfe, Grüne

BO.: D-28199 Bremen

Bea.: Coker

Maßstab: 1: 16

Dat.: 18.12.2020

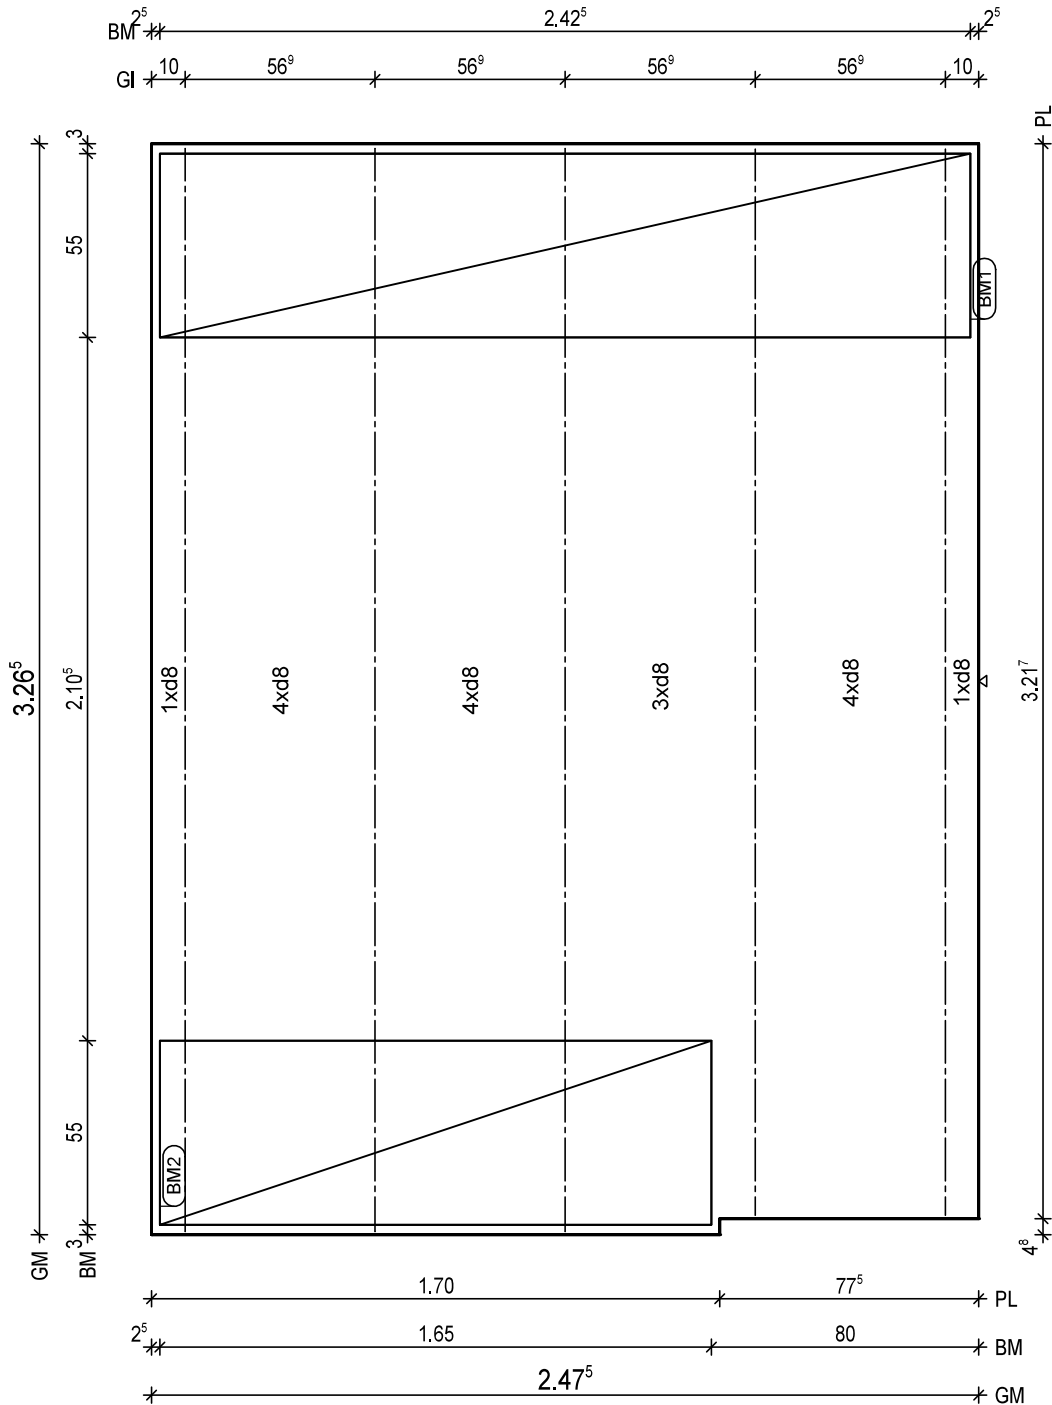

BitG: C25/30
Exp: XC1/W0
d: 6.0 cm
Fl: 8.04 m2

Bew: FDU4
c: 2.5 cm
as L*: 3.45 cm2/m
as Q*: 1.77 cm2/m
L*: 17 8/15-324
Q*: 8 6/50-242
Q*: 7 8/50-242

Git: 2 E 13 -320
Git: 3 E 13 -325

BM1 1x
1 D335,243x123

55 13

BM2 1x
2 D335,165x123

55 13

H/B = 420 / 297 [0.12m²]

PLANBAR

PNr.: 297556D31

Pos: 55

Beton: C25/30

Dicke: 0.060 m

Expositionsklassen: XC1/W0

Volumen: 0.46 m3

Gewicht: 1.14 to

ANr 297556

AG.: Alfred Döpker GmbH & Co. KG

BH.: Weserhöfe


BV.: Weserhöfe, Grüne

BO.: D-28199 Bremen

Bea.: Coker

Maßstab: 1: 23

Dat.: 18.12.2020

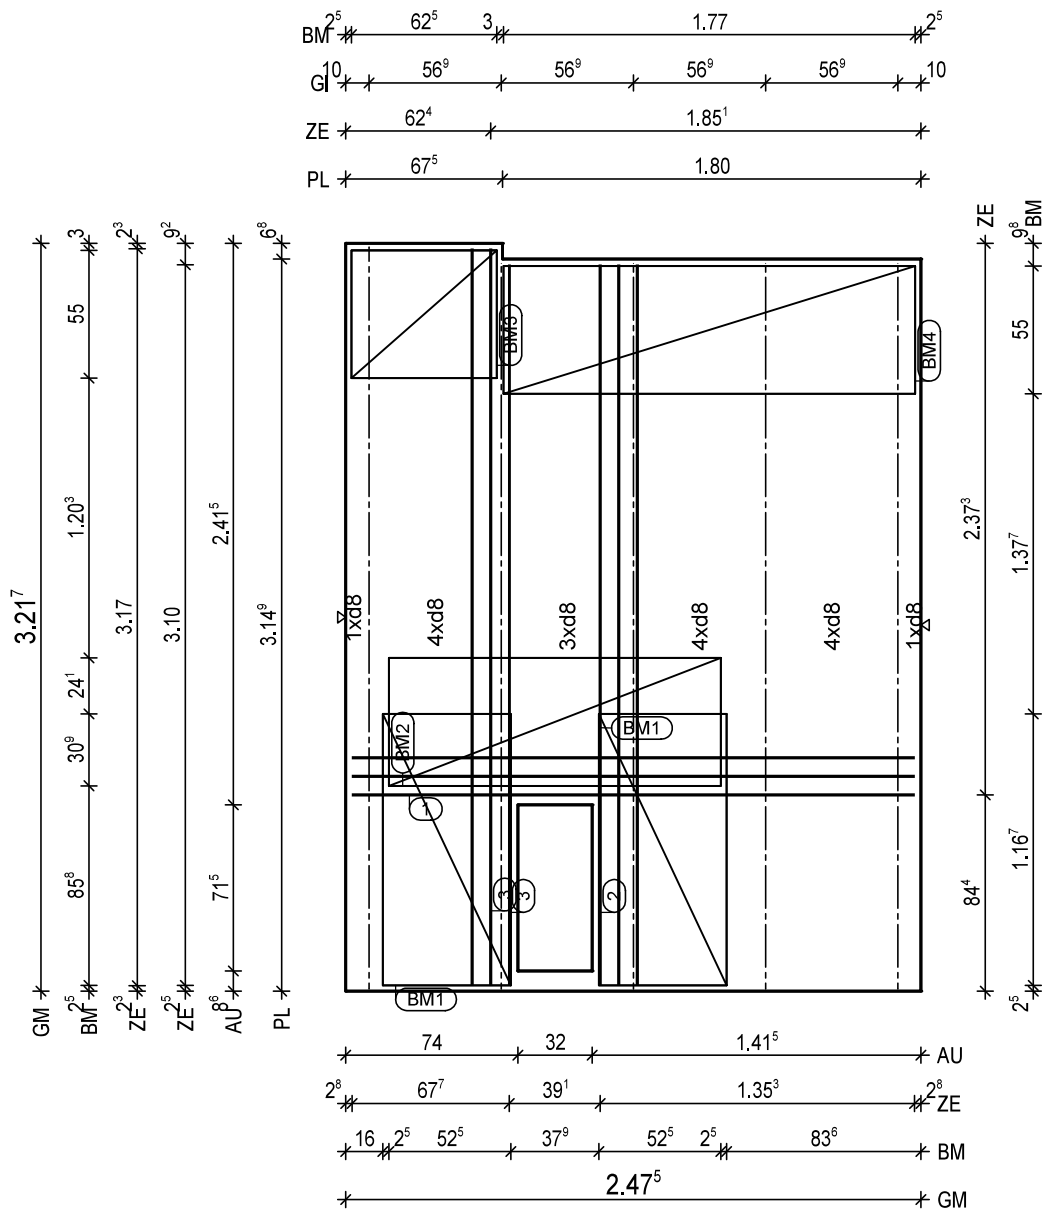

PNr.: 297556D31

Pos: 56

Beton: C25/30

Dicke: 0.060 m

Expositionsklassen: XC1/W0

Volumen: 0.48 m3

Gewicht: 1.19 to

ANr 297556

AG.: Alfred Döpker GmbH & Co. KG

BH.: Weserhöfe


BV.: Weserhöfe, Grüne

BO.: D-28199 Bremen

Bea.: Coker

Maßstab: 1: 17

Dat.: 18.12.2020

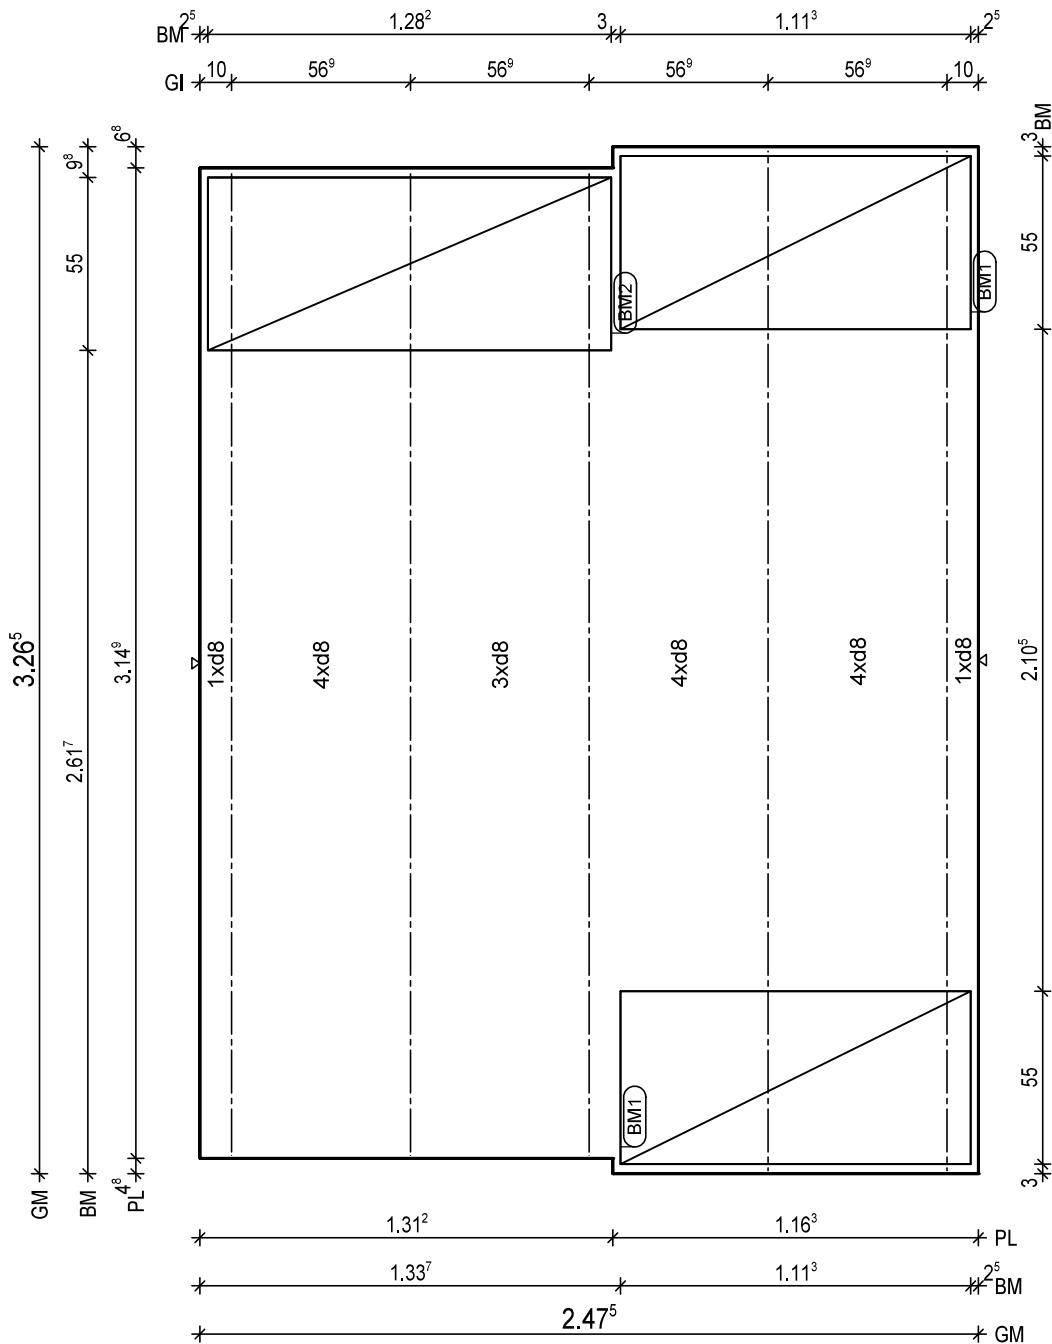

BitG: C25/30
Exp: XC1/W0
d: 6.0 cm
Fl: 7.93 m2

Bew: FDU4
c: 2.5 cm
as L*: 3.45 cm2/m
as Q*: 1.77 cm2/m
L*: 17 8/15-324
Q*: 8 6/50-242
Q*: 7 8/50-242

Git: 2 E 13 -325
Git: 3 E 13 -313

BM1 2x
1 D335, 111x123

55

BM2 1x
2 D335, 128x123

55

H/B = 420 / 297 [0.12m²]

PLANBAR

PNr.: 297556D31

Pos: 57

Beton: C25/30

Dicke: 0.060 m

Expositionsklassen: XC1/W0

Volumen: 0.47 m3

Gewicht: 1.17 to

ANr 297556

AG.: Alfred Döpker GmbH & Co. KG

BH.: Weserhöfe


BV.: Weserhöfe, Grüne

BO.: D-28199 Bremen

Bea.: Coker

Maßstab: 1: 16

Dat.: 18.12.2020

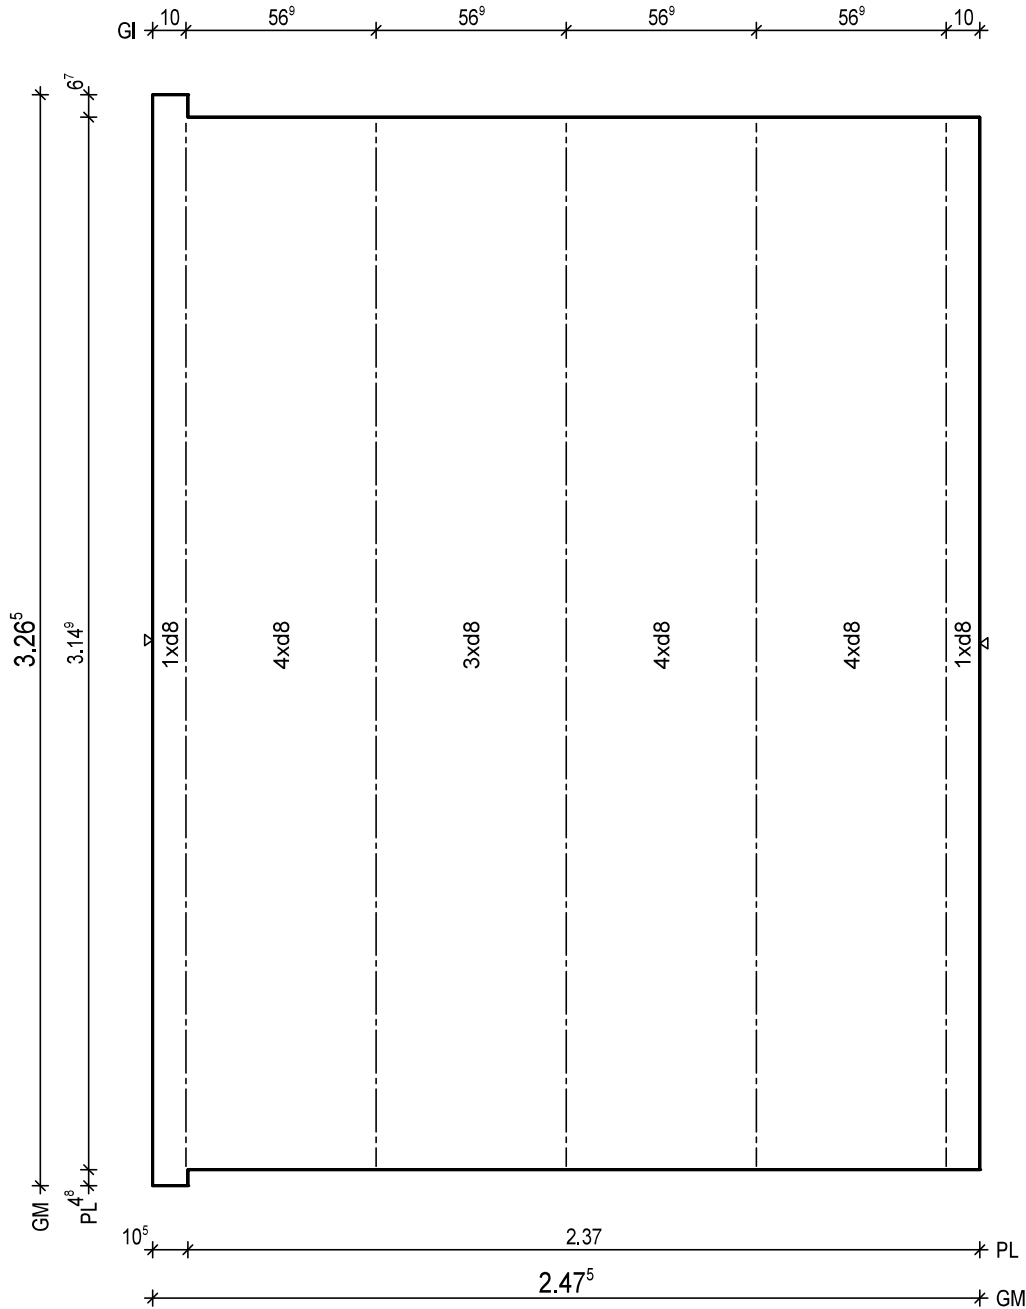

BtG: C25/30
Exp: XC1/W0
d: 6.0 cm
Fl: 7.81 m2

Bew: FDU4
c: 2.5 cm
as L*: 3.45 cm2/m
as Q*: 1.77 cm2/m
L*: 17 8/15-324
Q*: 7 6/50-242
Q*: 7 8/50-242

Git: 5 E 13 -313

H/B = 420 / 297 [0.12m²]

PLANBAR

PNr.: 297556D31

Pos: 58

Beton: C25/30

Dicke: 0.060 m

Expositionsklassen: XC1/W0

Volumen: 0.26 m3

Gewicht: 0.65 to

ANr 297556

AG.: Alfred Döpker GmbH & Co. KG

BH.: Weserhöfe

BV.: Weserhöfe, Grüne

BO.: D-28199 Bremen

Bea.: Coker


Maßstab: 1: 10

Dat.: 18.12.2020

Gl * 10 * 39³ * 39³ * 39³ * 10 *

3.14⁹

GM *

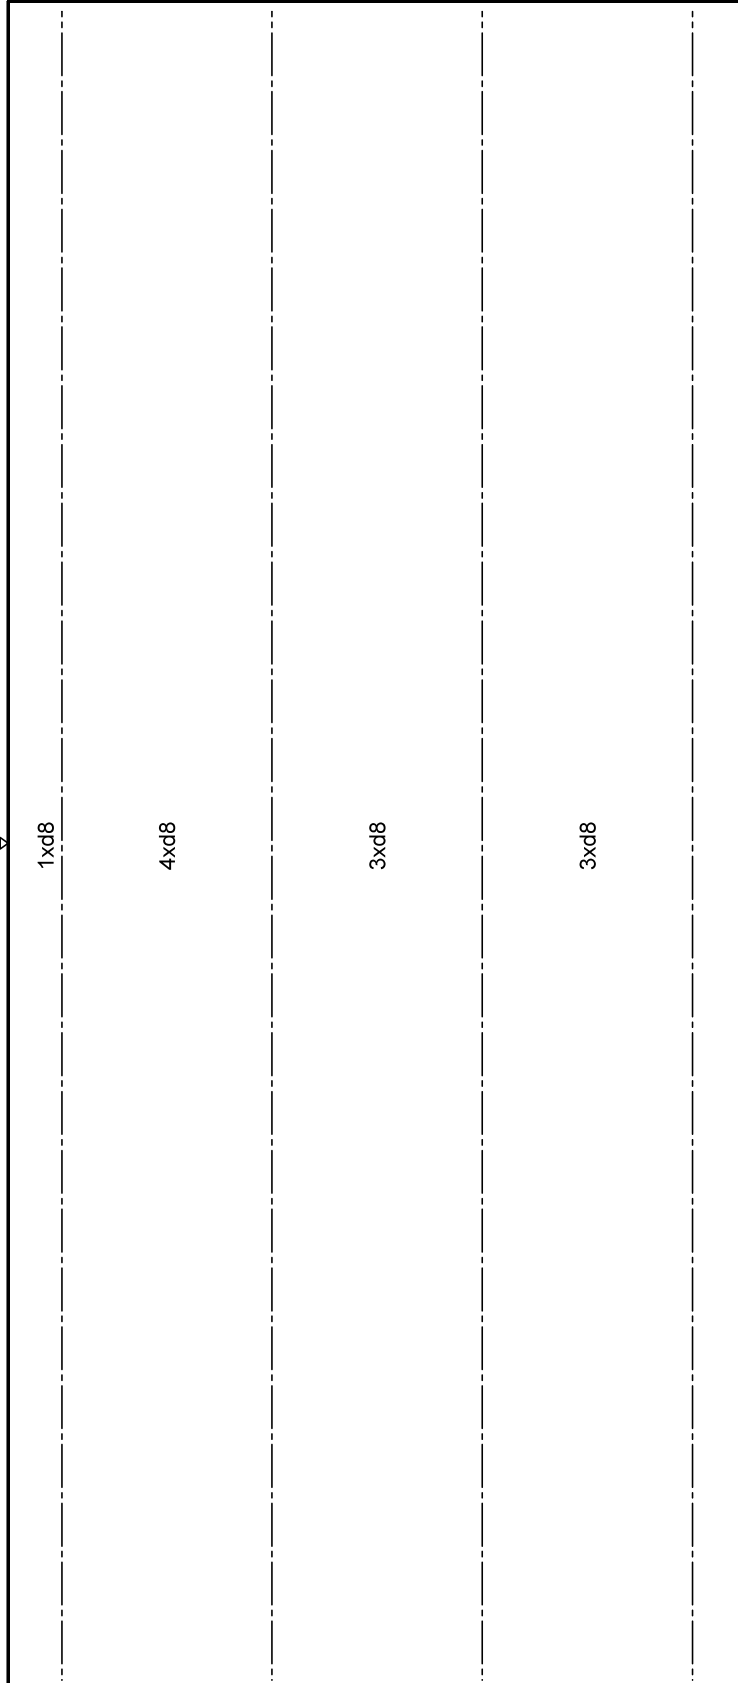

1.38

* GM

BtG: C25/30
Exp: XC1/W0
d: 6.0 cm
Fl: 4.35 m2

Bew: FDU5
c: 2.5 cm
as L*: 4.01 cm2/m
as Q*: 1.84 cm2/m
L*: 9 8/15-313
L*: 2 8/60-313
Q*: 8 6/50-132
Q*: 7 8/50-132

Git: 4 E 13 -313

H/B = 420 / 297 [0.12m²]

PLANBAR

PNr.: 297556D31

Pos: 59

Beton: C25/30

Dicke: 0.060 m

Expositionsklassen: XC1/W0

Volumen: 0.50 m3

Gewicht: 1.26 to

ANr 297556

AG.: Alfred Döpker GmbH & Co. KG

BH.: Weserhöfe

BV.: Weserhöfe, Grüne


BO.: D-28199 Bremen

Bea.: Coker

Maßstab: 1: 15

Dat.: 18.12.2020

GI 10 56° 56° 56° 56° 10

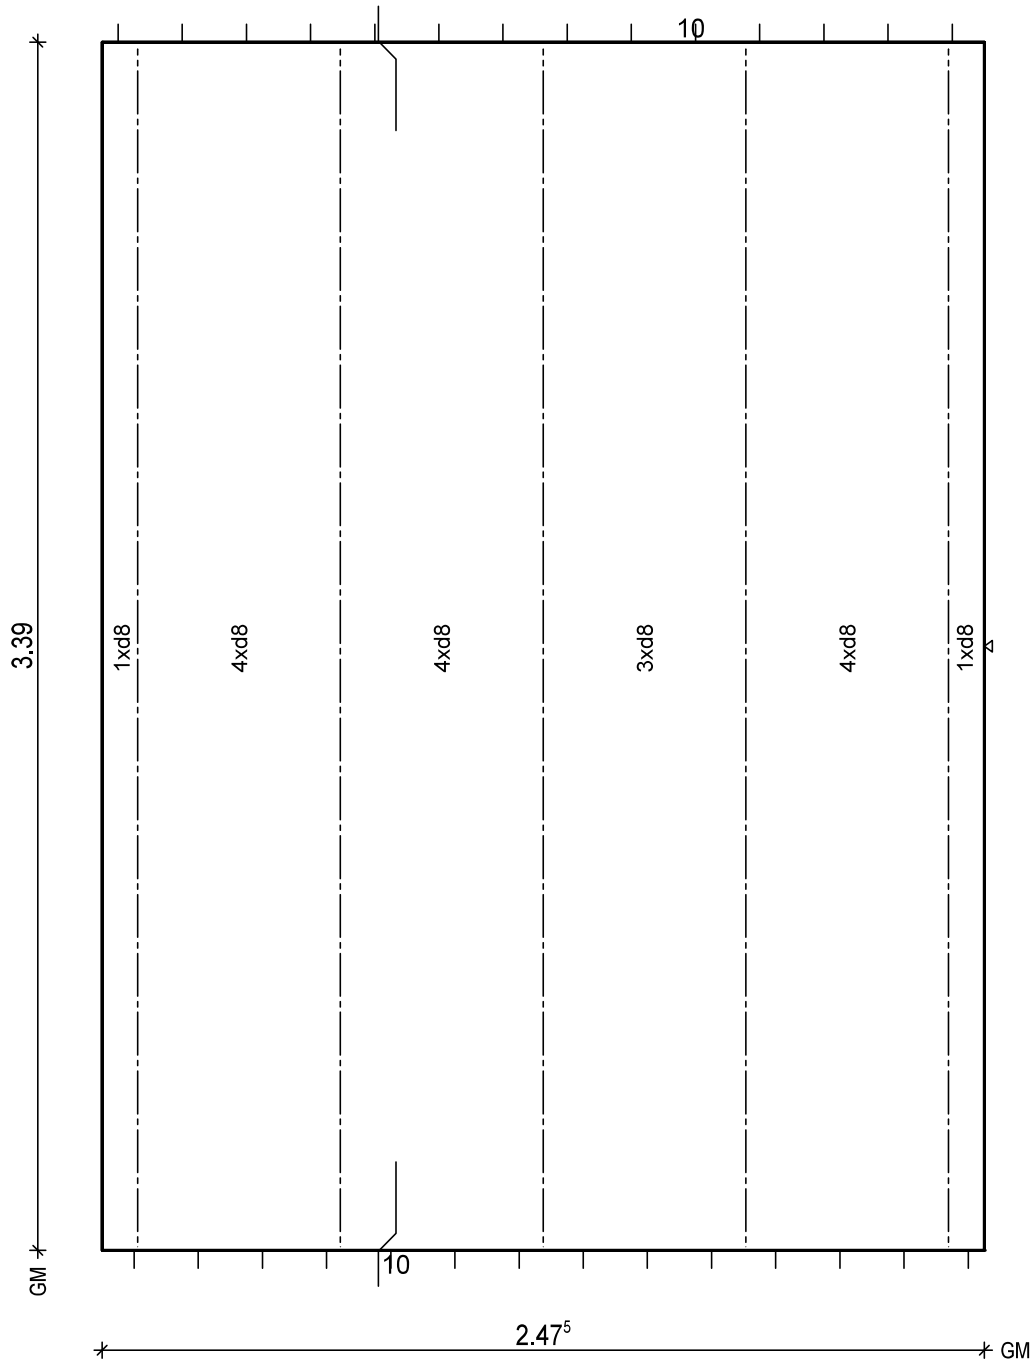

BTG: C25/30
Exp: XC1/W0
d: 6.0 cm
Fl: 8.39 m2

Bew: FDU4
c: 2.5 cm
as L*: 3.45 cm2/m
as Q*: 1.85 cm2/m
L*: 17 8/15-365
Q*: 8 6/50-242
Q*: 8 8/50-242

Git: 5 E 13 -337

BF04

10

H/B = 420 / 297 [0.12m²]

PLANBAR

PNr.: 297556D31

Pos: 60

Beton: C25/30

Dicke: 0.060 m

Expositionsklassen: XC1/W0

Volumen: 0.50 m3

Gewicht: 1.26 to

ANr 297556

AG.: Alfred Döpker GmbH & Co. KG

BH.: Weserhöfe


BV.: Weserhöfe, Grüne

BO.: D-28199 Bremen

Bea.: Coker

Maßstab: 1: 16

Dat.: 18.12.2020

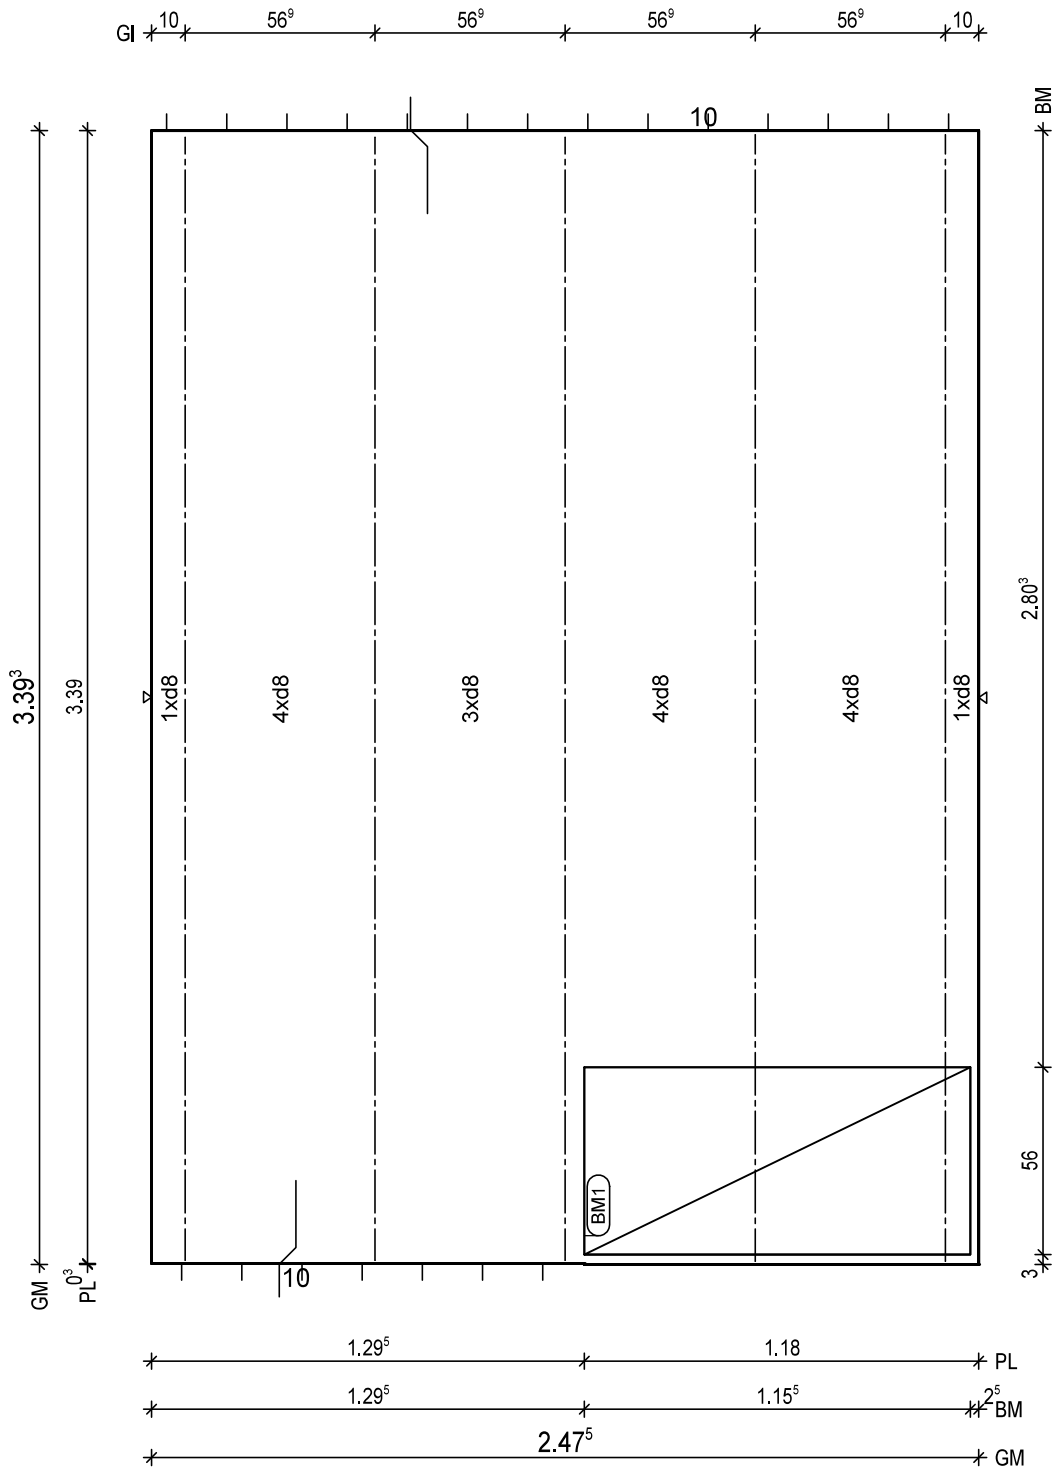

BitG: C25/30
Exp: XC1/W0
d: 6.0 cm
Fl: 8.39 m2

Bew: FDU4
c: 2.5 cm
as L*: 3.45 cm2/m
as Q*: 1.85 cm2/m
L*: 17 8/15-365
Q*: 8 6/50-242
Q*: 8 8/50-242

Git: 5 E 13 -338

BM1 1x
D335,116x123
56

BF04

10
8.5

H/B = 420 / 297 [0.12m²]

PLANBAR

PNr.: 297556D31

Pos: 61

Beton: C25/30

Dicke: 0.060 m

Expositionsklassen: XC1/W0

Volumen: 0.50 m3

Gewicht: 1.25 to

ANr 297556

AG.: Alfred Döpker GmbH & Co. KG

BH.: Weserhöfe


BV.: Weserhöfe, Grüne

BO.: D-28199 Bremen

Bea.: Coker

Maßstab: 1: 17

Dat.: 18.12.2020

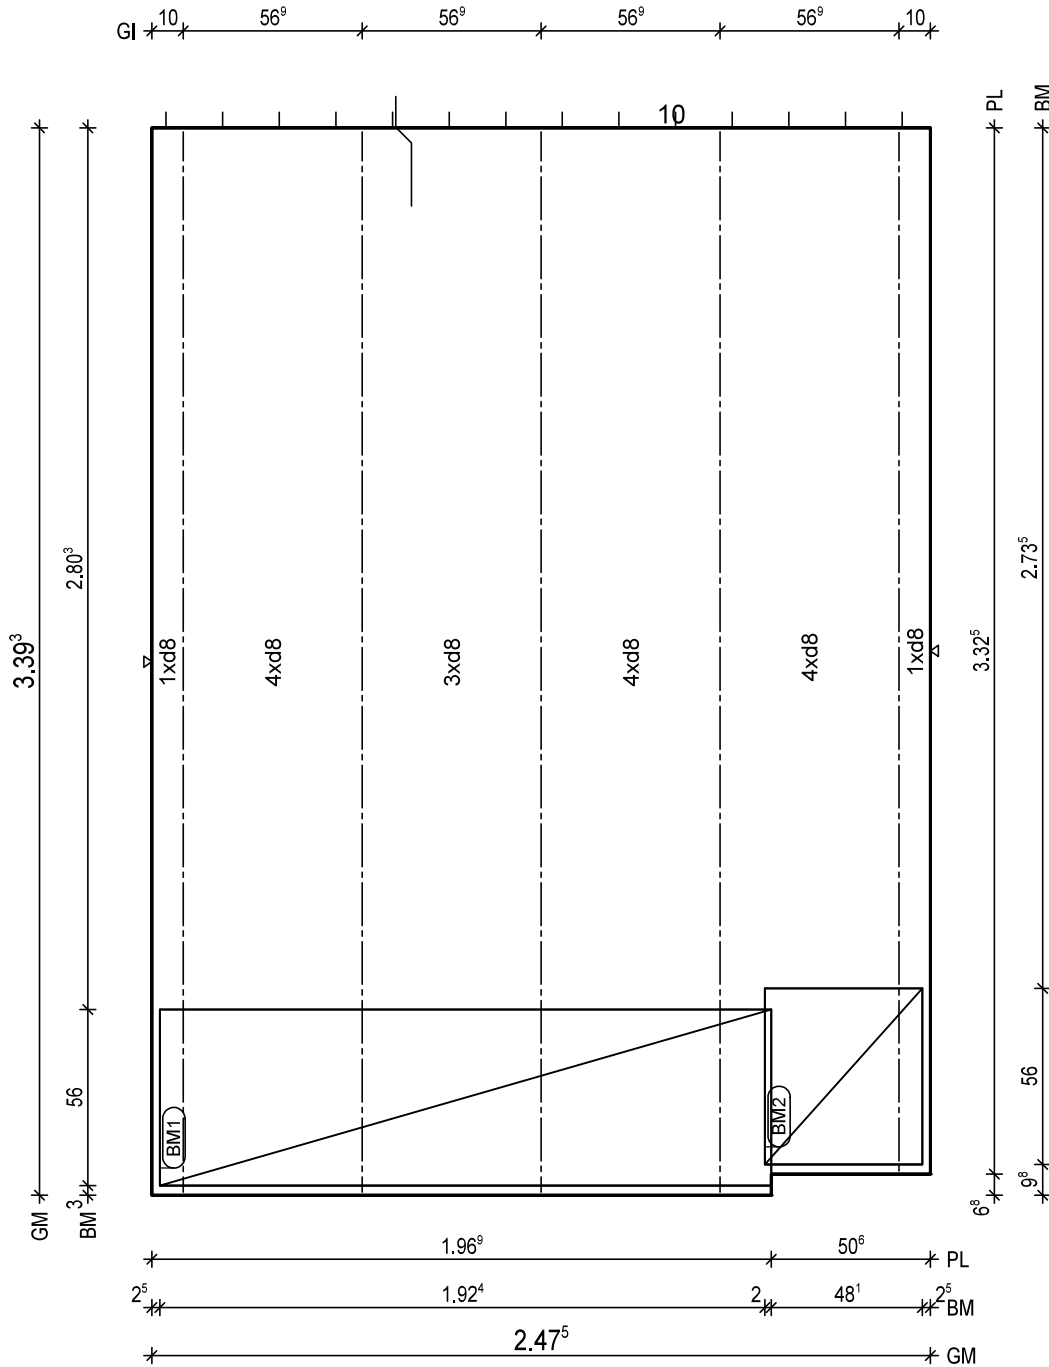

BtG: C25/30
Exp: XC1/W0
d: 6.0 cm
Fl: 8.36 m2

Bew: FDU4
c: 2.5 cm
as L*: 3.45 cm2/m
as Q*: 1.85 cm2/m
L*: 17 8/15-351
Q*: 8 6/50-242
Q*: 8 8/50-242

Git: 1 E 13 -331
Git: 4 E 13 -338

BM1 1x
1 D335,194x123
56

BM2 1x
2 D335,50x123
56

BF04

10

PNr.: 297556D31

Pos: 62

Beton: C25/30

Dicke: 0.060 m

Expositionsklassen: XC1/W0

Volumen: 0.49 m3

Gewicht: 1.23 to

ANr 297556

AG.: Alfred Döpker GmbH & Co. KG

BH.: Weserhöfe


BV.: Weserhöfe, Grüne

BO.: D-28199 Bremen

Bea.: Coker

Maßstab: 1: 16

Dat.: 18.12.2020

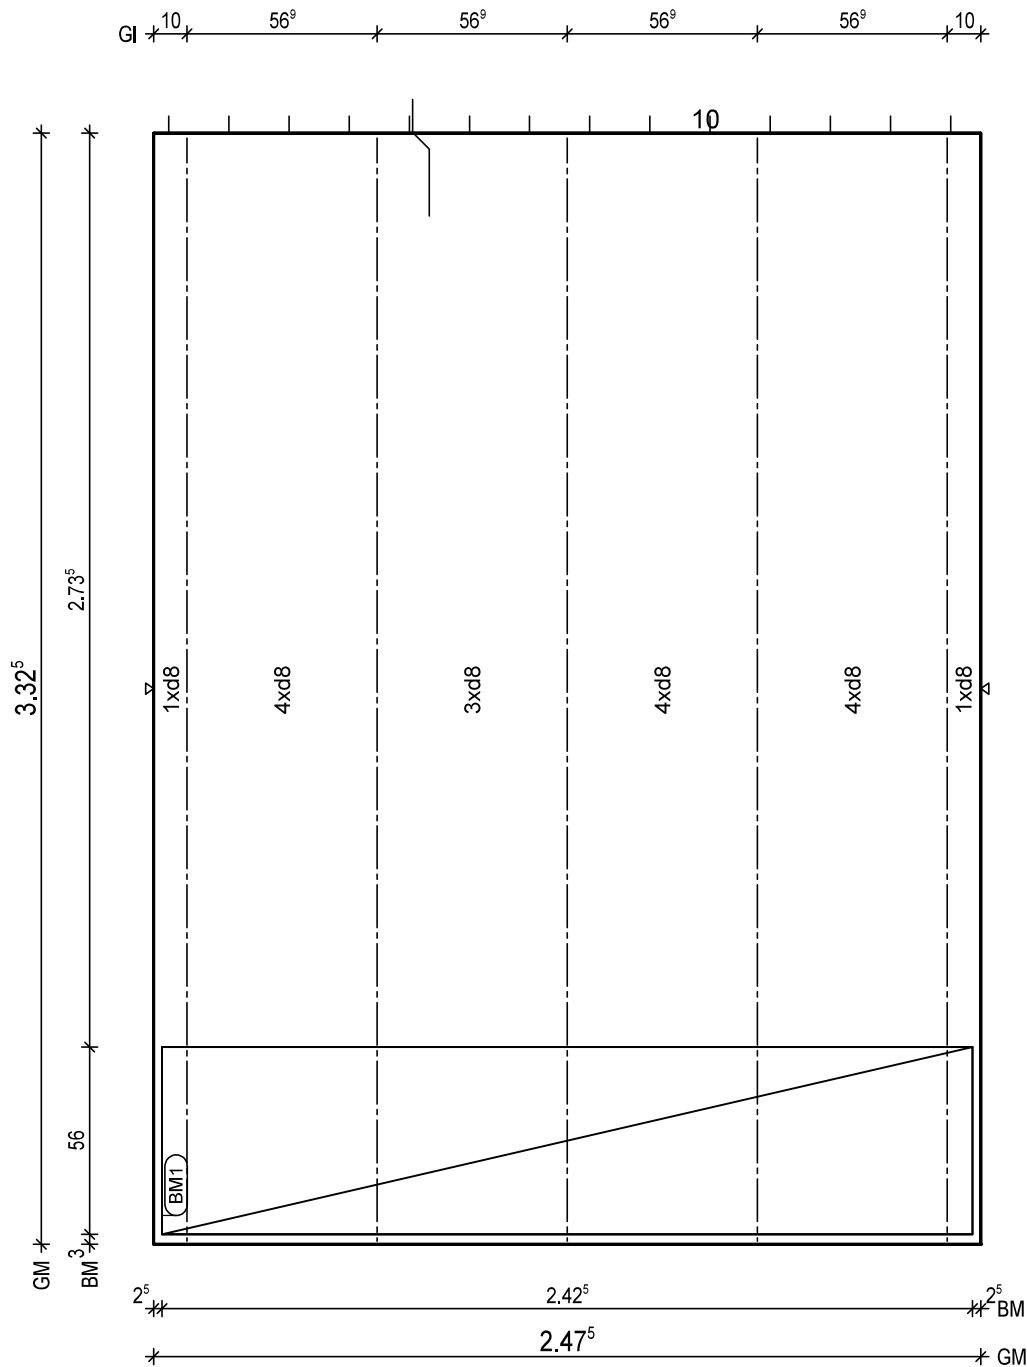

BitG: C25/30
Exp: XC1/W0
d: 6.0 cm
Fl: 8.23 m2

Bew: FDU4
c: 2.5 cm
as L*: 3.45 cm2/m
as Q*: 1.74 cm2/m
L*: 17 8/15-345
Q*: 8 6/50-242
Q*: 7 8/50-242

Git: 5 E 13 -331

BM1 1x
1 D335,243x123
56

BF04

10
8.5

H/B = 420 / 297 [0.12m²]

PLANBAR

PNr.: 297556D31

Pos: 63

Beton: C25/30

Dicke: 0.060 m

Expositionsklassen: XC1/W0

Volumen: 0.28 m3

Gewicht: 0.71 to

ANr 297556

AG.: Alfred Döpker GmbH & Co. KG

BH.: Weserhöfe


BV.: Weserhöfe, Grüne

BO.: D-28199 Bremen

Bea.: Coker

Maßstab: 1: 12

Dat.: 18.12.2020

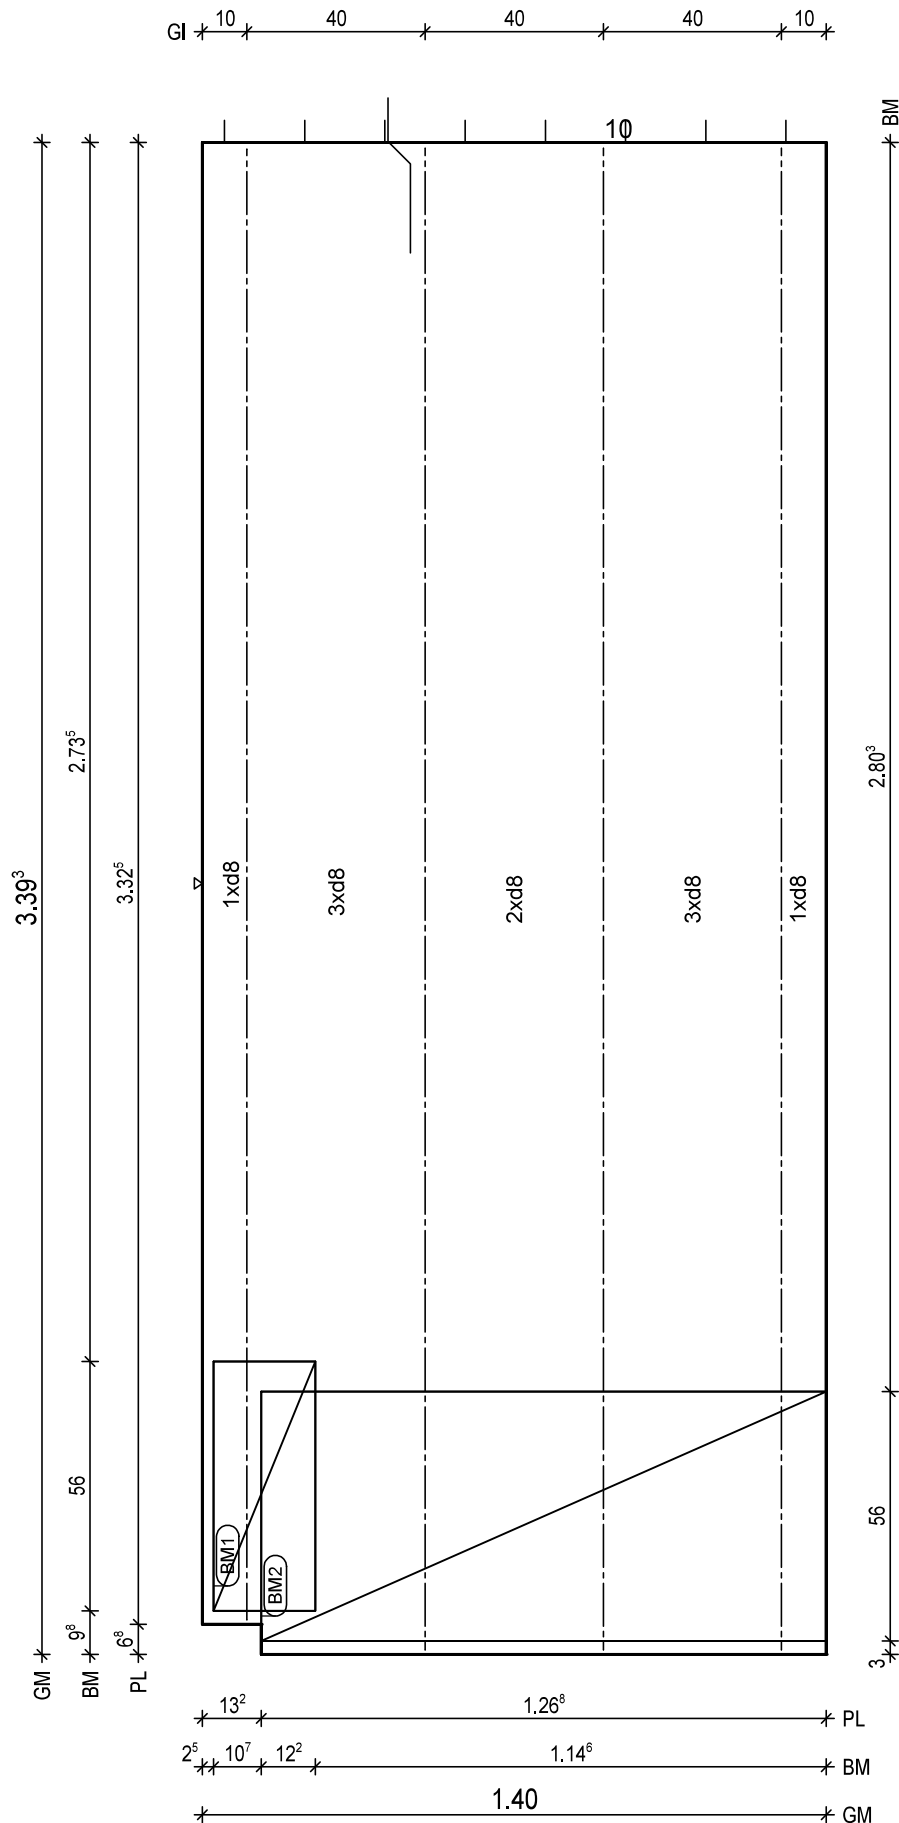

BtG: C25/30
Exp: XC1/W0
d: 6.0 cm
Fl: 4.74 m2

Bew: FDU4
c: 2.5 cm
as L*: 3.59 cm2/m
as Q*: 1.85 cm2/m
L*: 10 8/15-351
Q*: 8 6/50-134
Q*: 8 8/50-134

Git: 3 E 13 -338
Git: 1 E 13 -331

BM1 1x
1 D335,23x123
56

BM2 1x
2 D335,127x123
56

BF04

10
5H/B = 420 / 297 [0.12m²]

PLANBAR

PNr.: 297556D31

Pos: 64

Beton: C25/30

Dicke: 0.060 m

Expositionsklassen: XC1/W0

Volumen: 0.47 m³

Gewicht: 1.18 to

ANr 297556

AG.: Alfred Döpker GmbH & Co. KG

BH.: Weserhöfe


BV.: Weserhöfe, Grüne

BO.: D-28199 Bremen

Bea.: Coker

Maßstab: 1: 18

Dat.: 18.12.2020

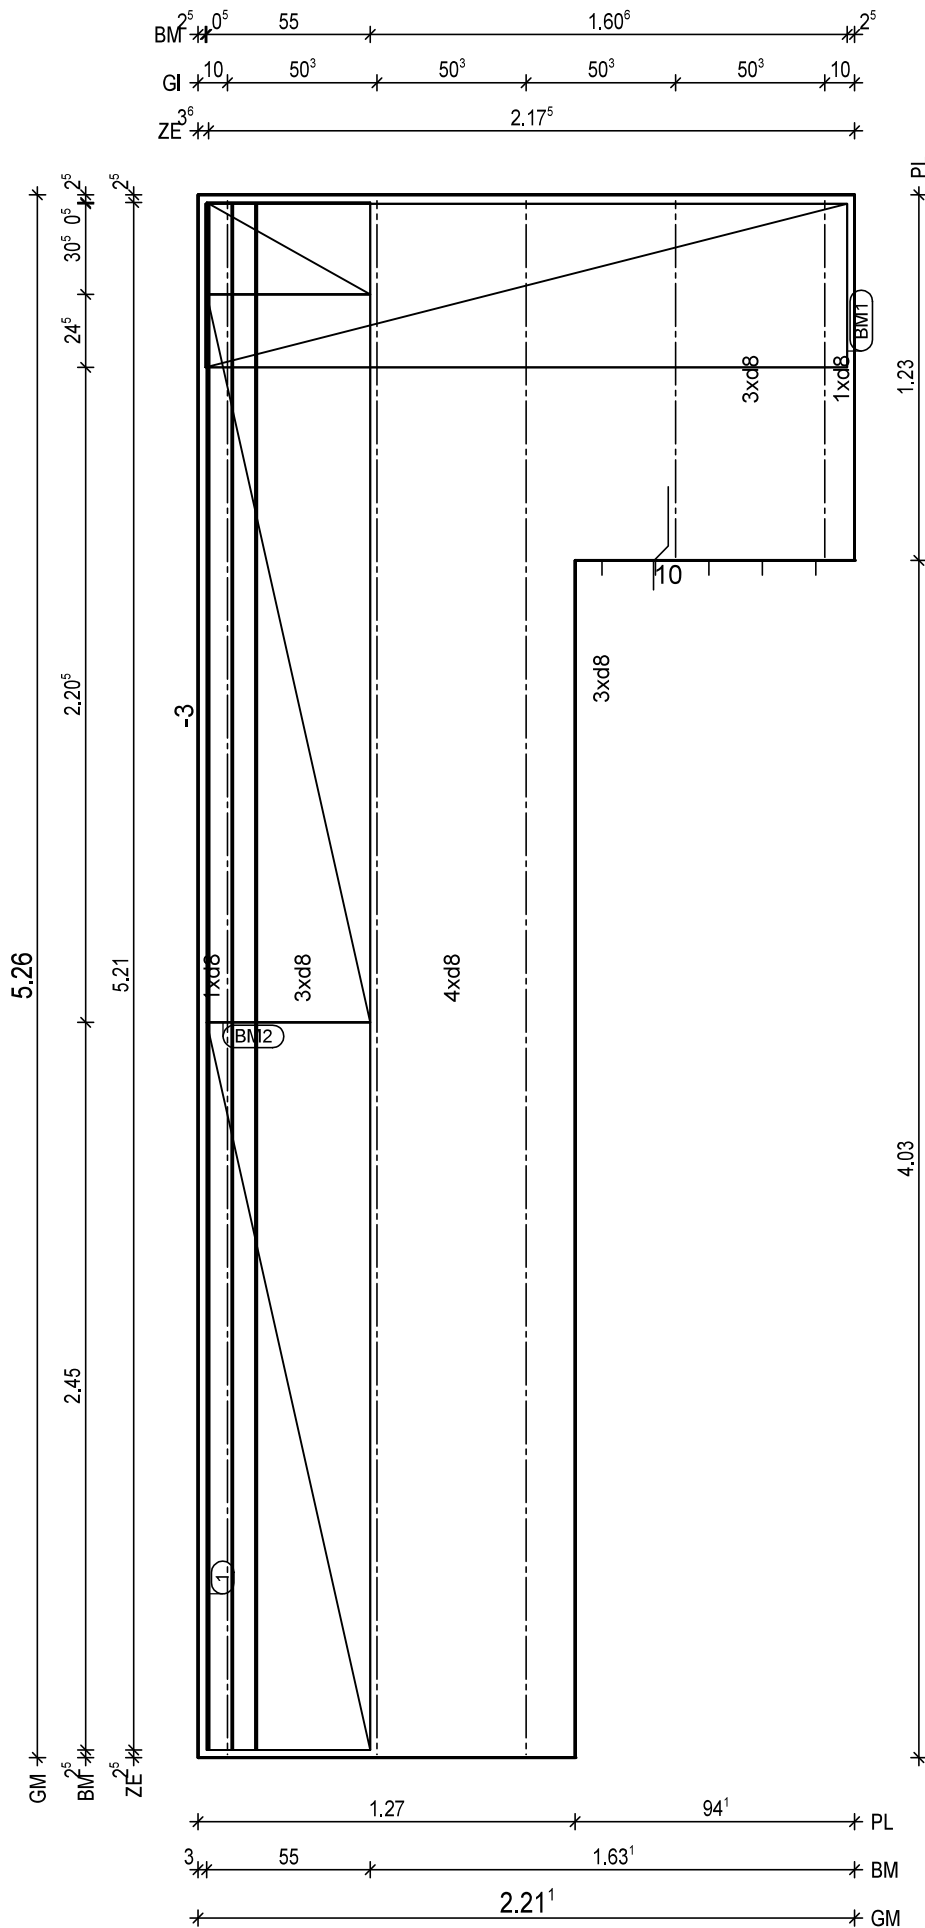

BtG: C25/30
Exp: XC1/W0
d: 6.0 cm
Fl: 7.84 m²

Bew: FDU4
c: 2.5 cm
as L*: 3.41 cm²/m
as Q*: 1.70 cm²/m
L*: 15 8/15-524
Q*: 12 6/50-215
Q*: 11 8/50-215

Glt: 2 E 13 -121
Glt: 3 E 13 -524

① 1x 3 12/8-521

BM1 1x
① D335,216x123

55
13

BM2 1x
② D335,245x123
② D335,245x123
③ D335,31x123

55
13

BF04

10
8.5

H/B = 420 / 297 [0.12m²]

PLANBAR

PNr.: 297556D31

Pos: 65

Beton: C25/30

Dicke: 0.130 m

Expositionsklassen: XC1/WO

Volumen: 0.44 m³

Gewicht: 1.11 to

ANr 297556

AG.: Alfred Döpker GmbH & Co. KG

BH.: Weserhöfe


BV.: Weserhöfe, Grüne

BO.: D-28199 Bremen

Bea.: Coker

Maßstab: 1: 15

Dat.: 18.12.2020

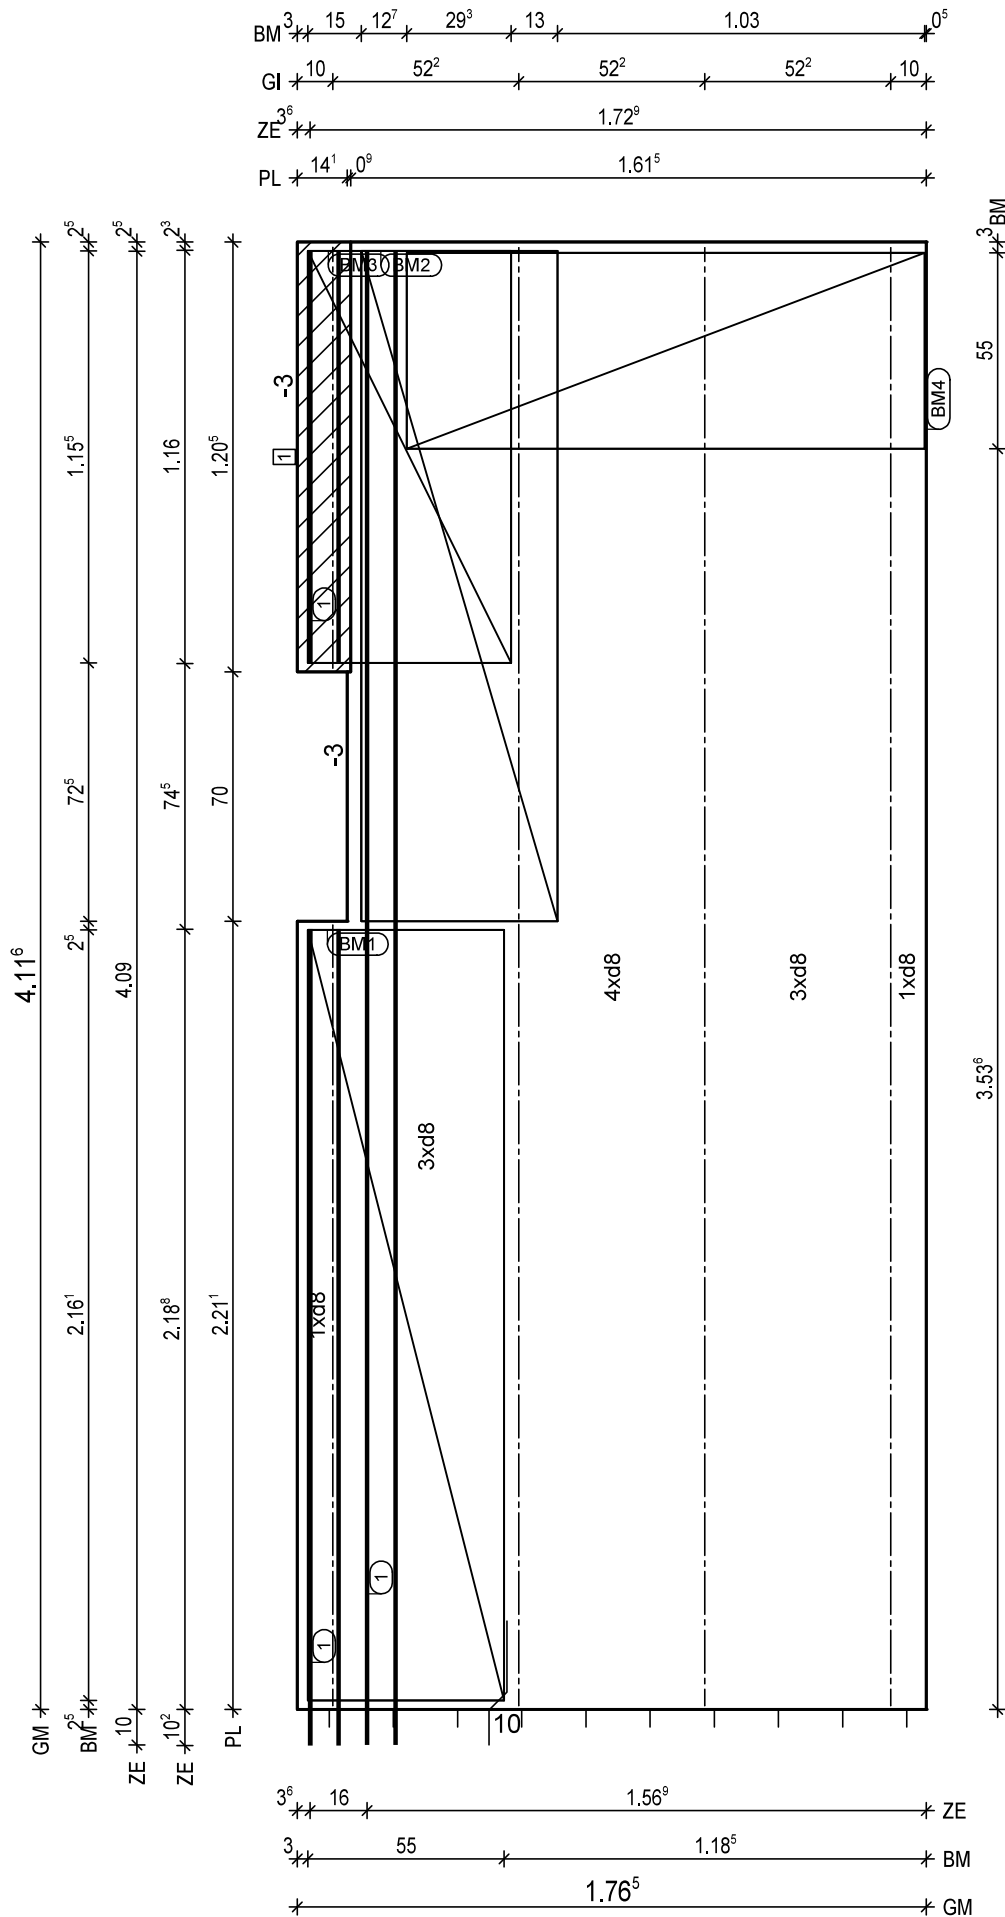

BtG: C25/30
Exp: XC1/WO
d: 6.0 cm
Fl: 7.17 m²

Bew: FDU4
c: 2.5 cm
as L*: 3.42 cm²/m
as Q*: 1.79 cm²/m
L*: 12 8/15-425
Q*: 10 6/50-171
Q*: 9 8/50-171

Glt: 3 E 13 -410
Glt: 1 E 13 -119
Glt: 1 E 13 -220

① 1x 2 12/8-119
BF04
① 1x 2 12/8-232
BF04
① 1x 2 12/8-422
BF04

BM1 1x
① D335,216x123

55
13

BM2 1x
② D335,188x123

55
13

BM3 1x
③ D335,116x123

57
13

BM4 1x
④ D335,145x123

55
13

BF04

10
13

① 1x Treppenkonsole h=13 b=14 1.21m

H/B = 420 / 297 [0.12m²]

PLANBAR

PNr.: 297556D31

Pos: 66

Beton: C25/30

Dicke: 0.060 m

Expositionsklassen: XC1/W0

Volumen: 0.33 m3

Gewicht: 0.81 to

ANr 297556

AG.: Alfred Döpker GmbH & Co. KG

BH.: Weserhöfe


BV.: Weserhöfe, Grüne

BO.: D-28199 Bremen

Bea.: Coker

Maßstab: 1: 15

Dat.: 18.12.2020

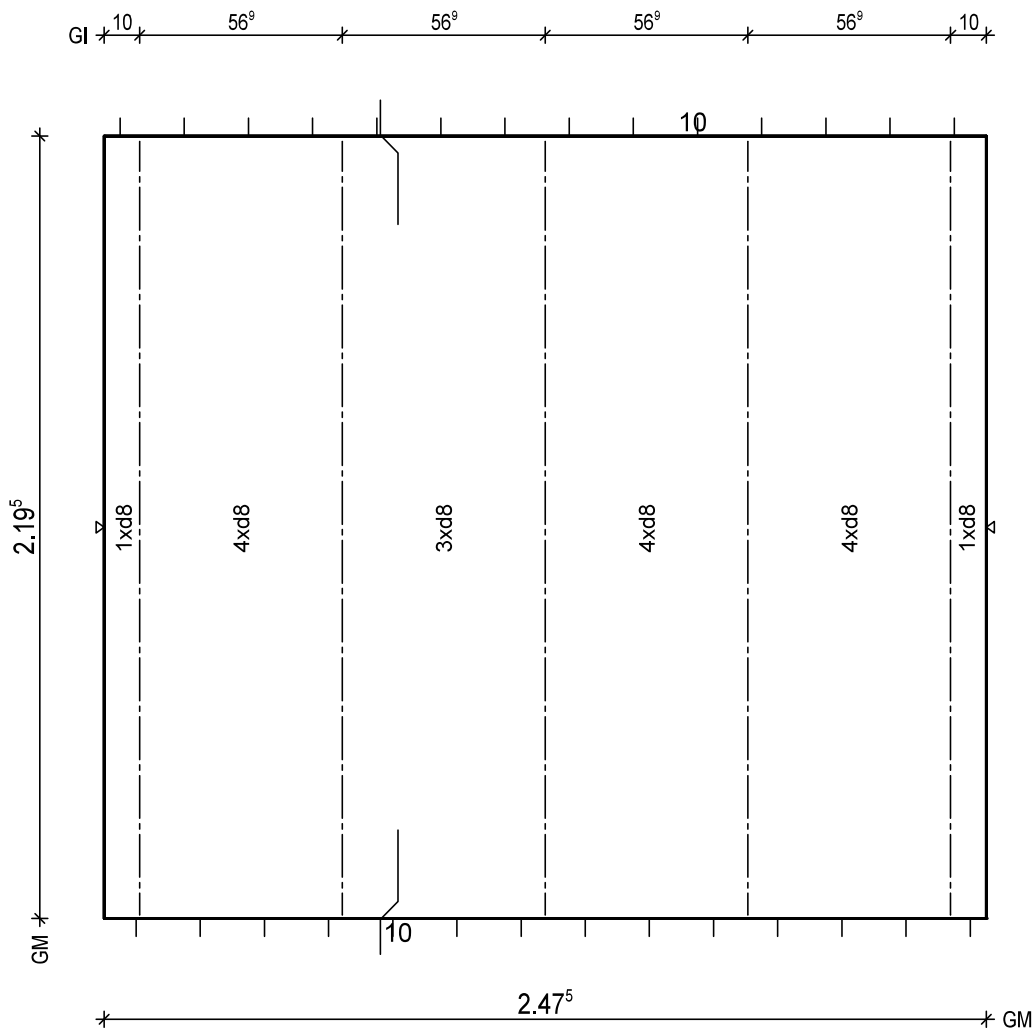

BtG: C25/30
Exp: XC1/W0
d: 6.0 cm
Fl: 5.43 m2

Bew: FDU4
c: 2.5 cm
as L*: 3.45 cm2/m
as Q*: 1.92 cm2/m
L*: 17 8/15-246
Q*: 6 6/50-242
Q*: 5 8/50-242

Git: 5 E 13 -218

BF04

10

PNr.: 297556D31

Pos: 67

Beton: C25/30

Dicke: 0.060 m

Expositionsklassen: XC1/W0

Volumen: 0.41 m3

Gewicht: 1.02 to

ANr 297556

AG.: Alfred Döpker GmbH & Co. KG

BH.: Weserhöfe


BV.: Weserhöfe, Grüne

BO.: D-28199 Bremen

Bea.: Coker

Maßstab: 1: 16

Dat.: 18.12.2020

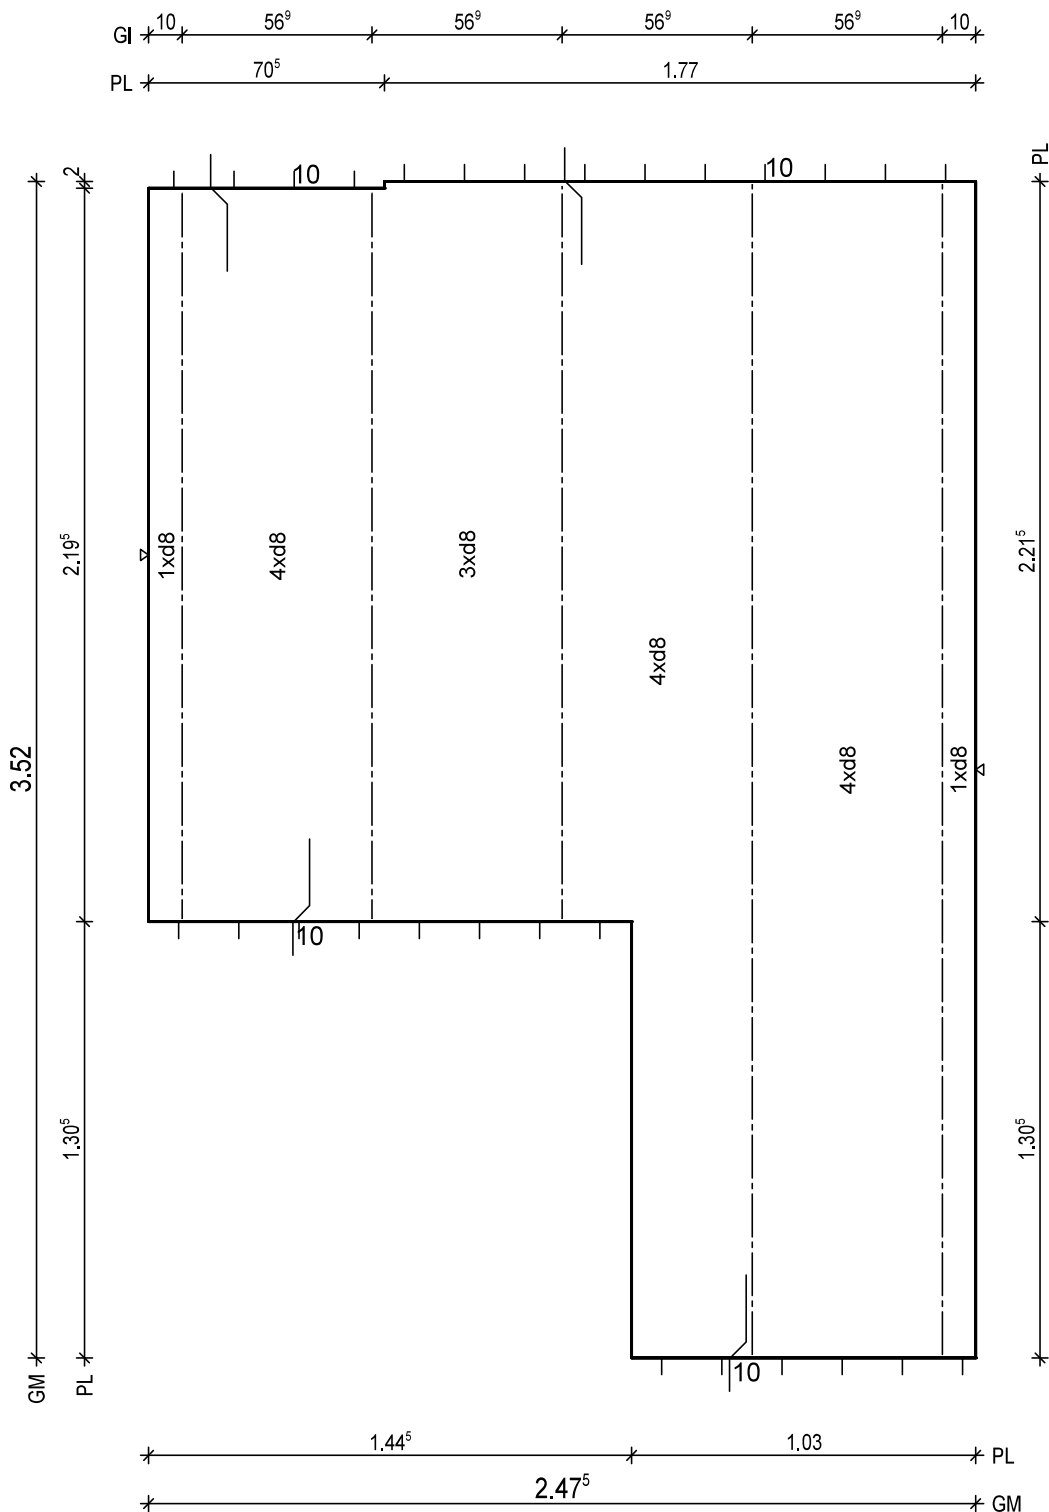


BtG: C25/30
Exp: XC1/W0
d: 6.0 cm
Fl: 6.81 m2

Bew: FDU4
c: 2.5 cm
as L*: 3.45 cm2/m
as Q*: 1.79 cm2/m
L*: 17 8/15-378
Q*: 8 6/50-242
Q*: 8 8/50-242

Git: 2 E 13 -351
Git: 1 E 13 -220
Git: 2 E 13 -218

BF04

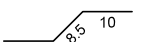

PNr.: 297556D31

Pos: 68

Beton: C25/30

Dicke: 0.060 m

Expositionsklassen: XC1/W0

Volumen: 0.14 m3

Gewicht: 0.36 to

ANr 297556

AG.: Alfred Döpker GmbH & Co. KG

BH.: Weserhöfe


BV.: Weserhöfe, Grüne

BO.: D-28199 Bremen

Bea.: Coker

Maßstab: 1: 12

Dat.: 18.12.2020

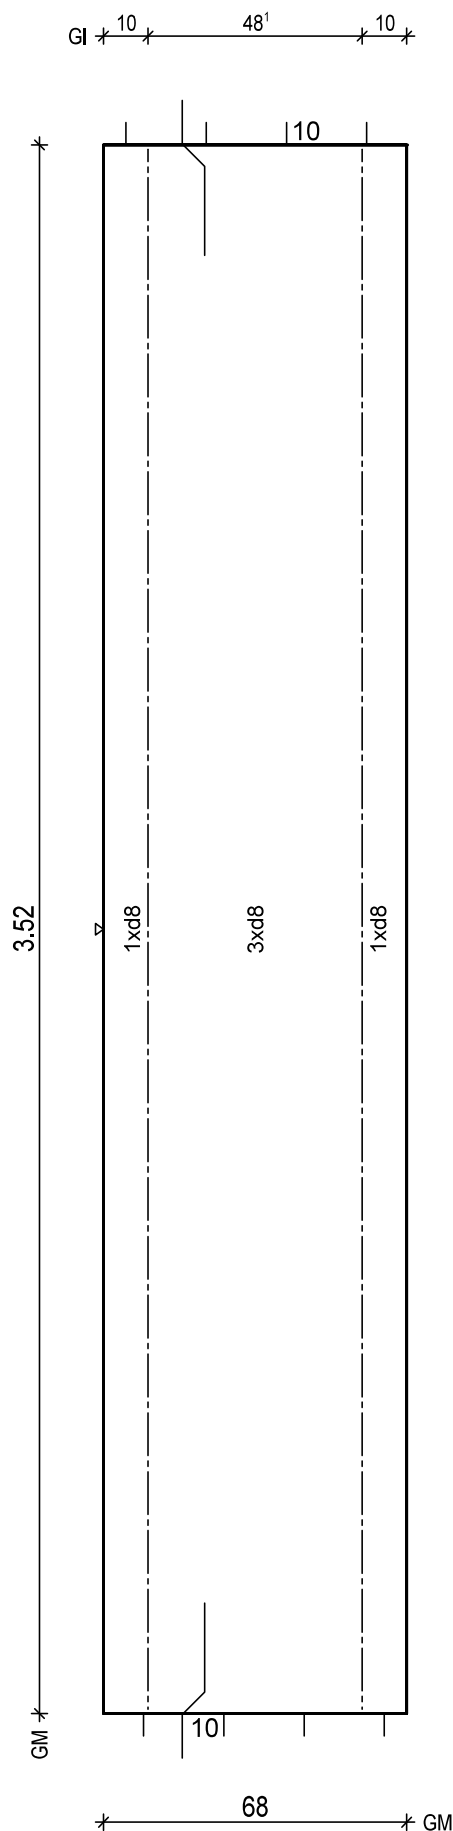

BtG: C25/30
Exp: XC1/W0
d: 6.0 cm
Fl: 2.40 m2

Bew: FDU4
c: 2.5 cm
as L*: 3.70 cm2/m
as Q*: 1.79 cm2/m
L*: 5 8/15-378
Q*: 8 6/50-63
Q*: 8 8/50-63

Git: 2 E 13 -351

BF04

10

PNr.: 297556D31

Pos: 69

Beton: C25/30

Dicke: 0.060 m

Expositionsklassen: XC1/W0

Volumen: 0.10 m3

Gewicht: 0.26 to

ANr 297556

AG.: Alfred Döpker GmbH & Co. KG

BH.: Weserhöfe


BV.: Weserhöfe, Grüne

BO.: D-28199 Bremen

Bea.: Coker

Maßstab: 1: 11

Dat.: 18.12.2020

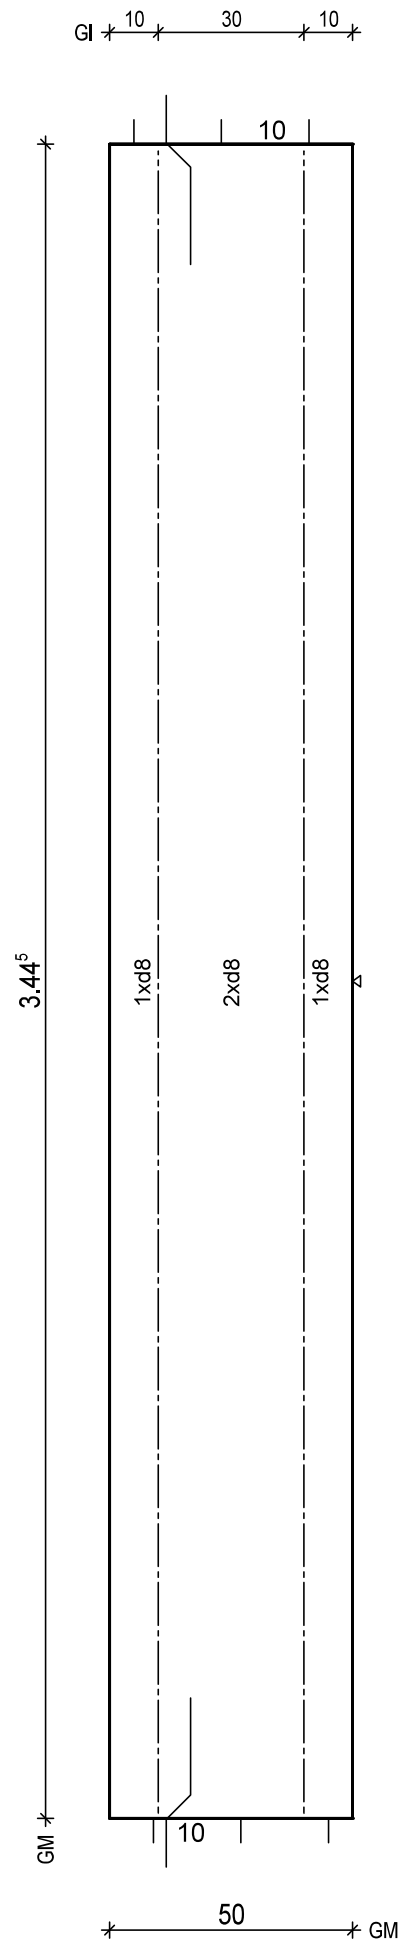

BtG: C25/30
Exp: XC1/W0
d: 6.0 cm
Fl: 1.72 m2

Bew: FDU4
c: 2.5 cm
as L*: 4.02 cm2/m
as Q*: 1.83 cm2/m
L*: 4 8/15-370
Q*: 8 6/50-44
Q*: 8 8/50-44

Git: 2 E 13 -343

BF04

10

H/B = 420 / 297 [0.12m²]

PLANBAR

PNr.: 297556D31

Pos: 70

Beton: C25/30

Dicke: 0.060 m

Expositionsklassen: XC1/W0

Volumen: 0.51 m3


Gewicht: 1.28 to

ANr 297556
AG.: Alfred Döpker GmbH & Co. KG
BH.: Weserhöfe

BV.: Weserhöfe, Grüne
BO.: D-28199 Bremen
Bea.: Coker

Maßstab: 1: 15
Dat.: 18.12.2020

GI 10 56° 56° 56° 56° 10

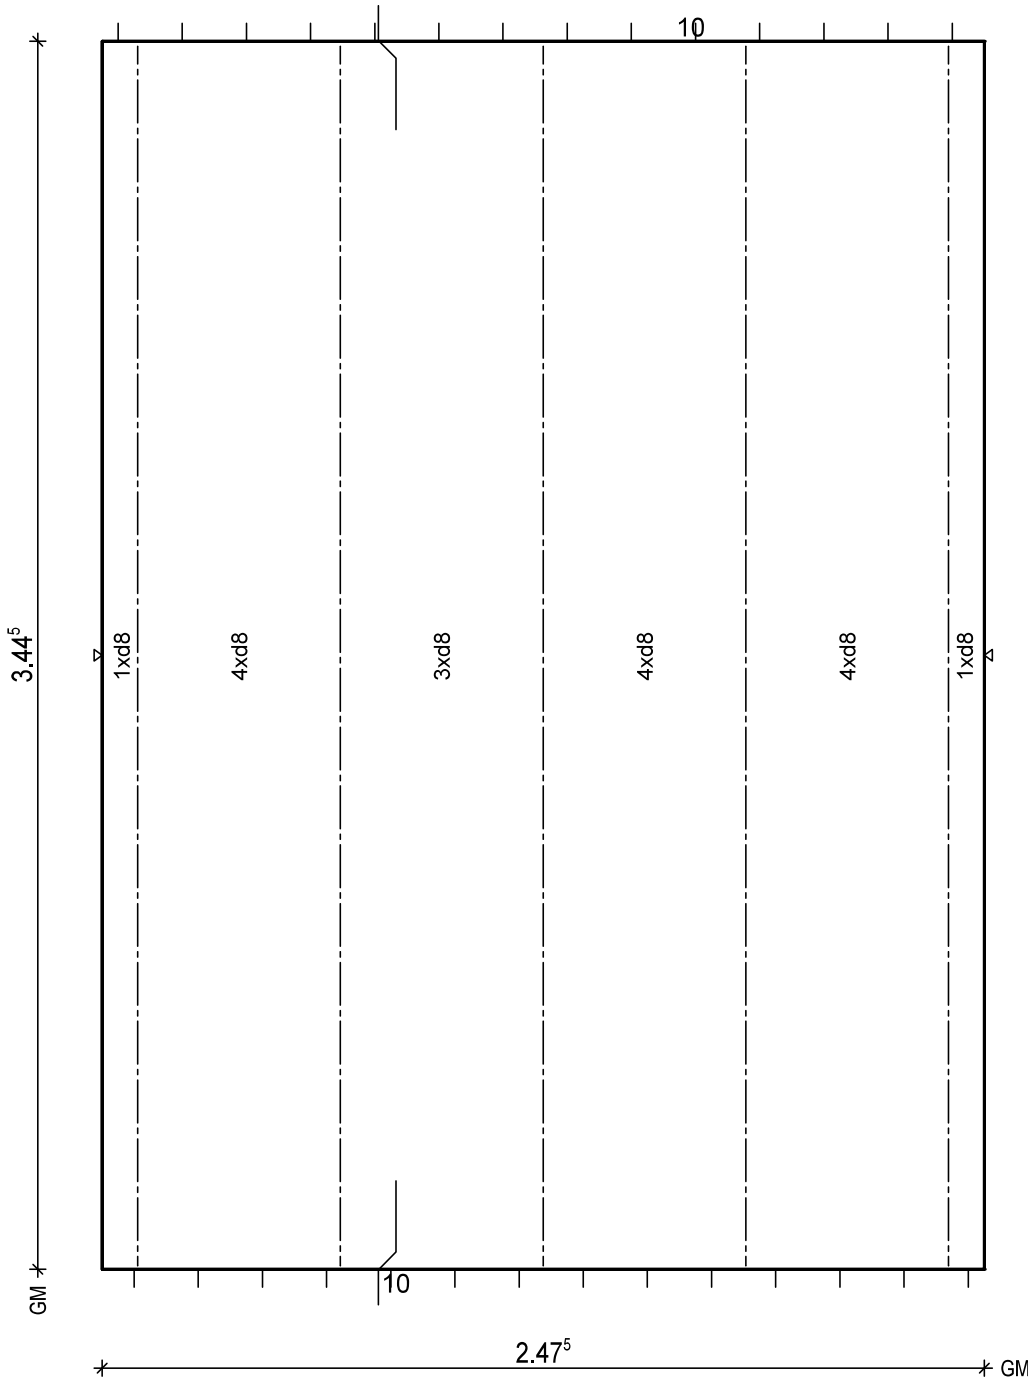

BtG: C25/30
Exp: XC1/W0
d: 6.0 cm
Fl: 8.53 m2

Bew: FDU4
c: 2.5 cm
as L*: 3.45 cm2/m
as Q*: 1.83 cm2/m
L*: 17 8/15-370
Q*: 8 6/50-242
Q*: 8 8/50-242

Git: 5 E 13 -343

BF04

10

H/B = 420 / 297 [0.12m²]

PLANBAR

PNr.: 297556D31

Pos: 71

Beton: C25/30

Dicke: 0.060 m

Expositionsklassen: XC1/W0

Volumen: 0.71 m³

Gewicht: 1.77 to

ANr 297556

AG.: Alfred Döpker GmbH & Co. KG

BH.: Weserhöfe


BV.: Weserhöfe, Grüne

BO.: D-28199 Bremen

Bea.: Coker

Maßstab: 1: 18

Dat.: 18.12.2020

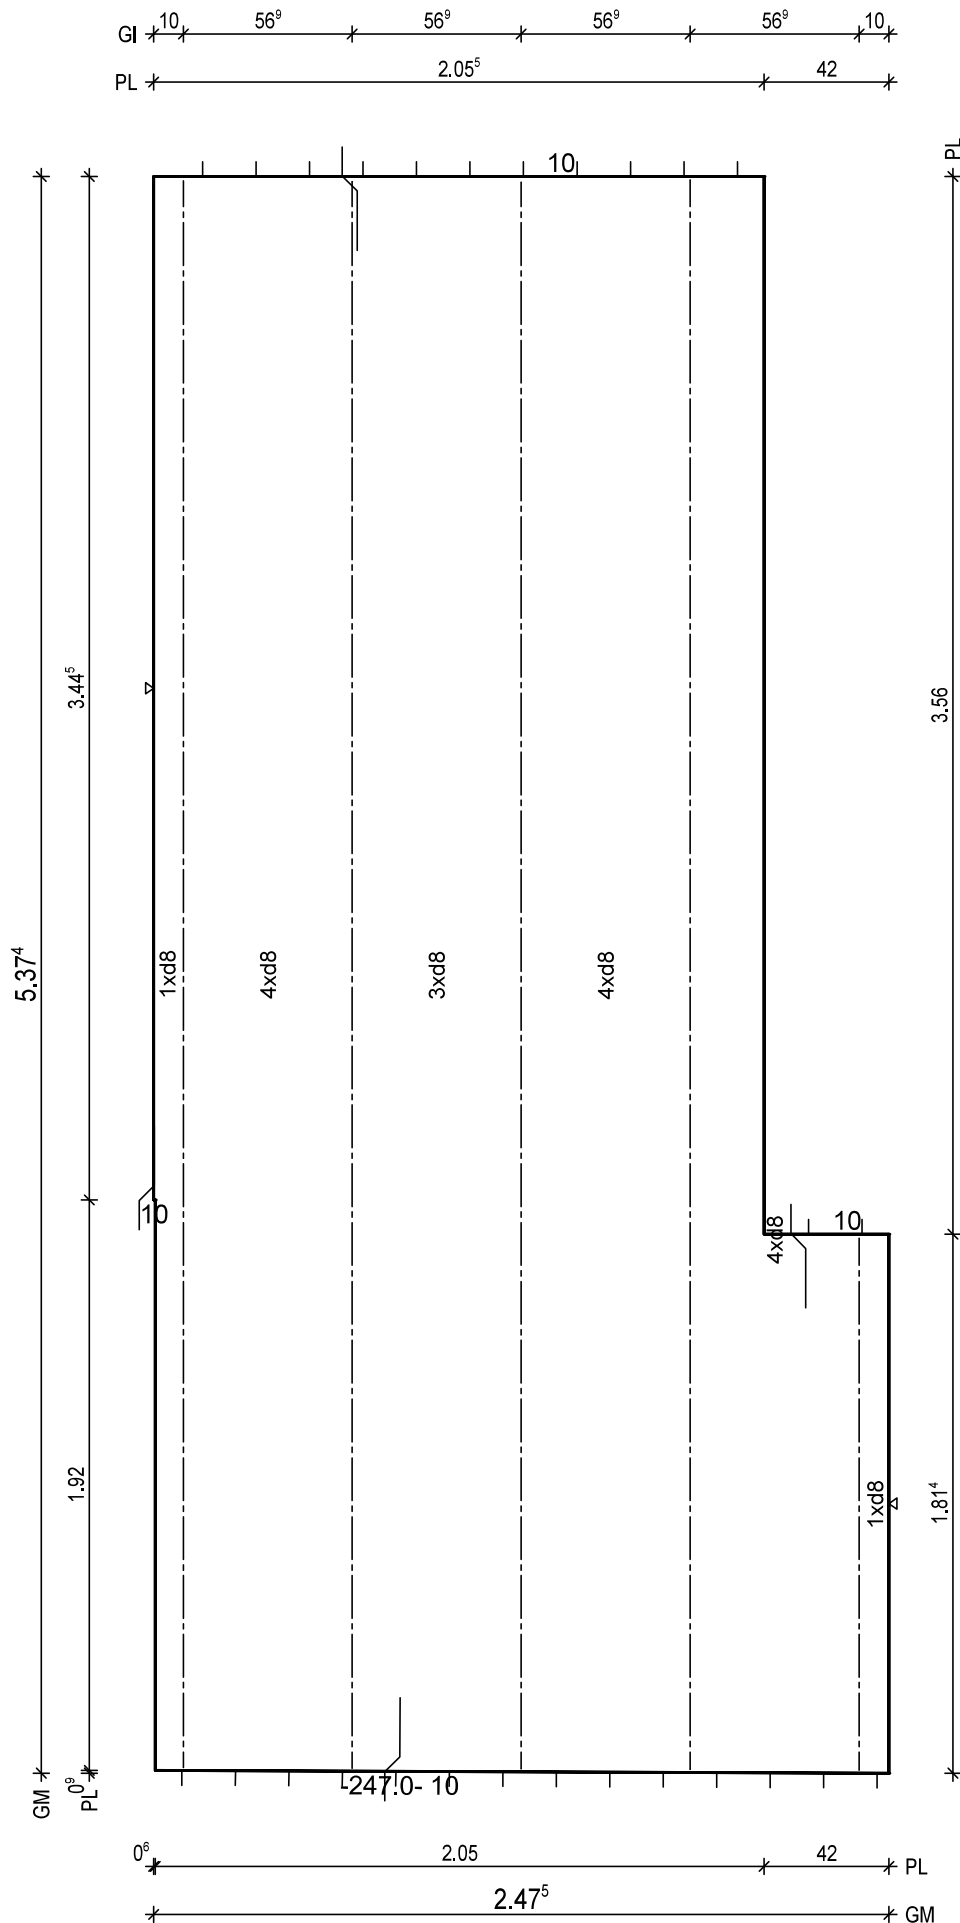

BTG: C25/30
Exp: XC1/W0
d: 6.0 cm
Fl: 11.78 m²

Bew: FDU4
c: 2.5 cm
as L*: 3.45 cm²/m
as Q*: 1.76 cm²/m
L*: 17 8/15-563
Q*: 12 6/50-241
Q*: 12 8/50-241

Git: 1 E 13 -180
Git: 4 E 13 -536

BF04

10

H/B = 420 / 297 [0.12m²]

PLANBAR

PNr.: 297556D31

Pos: 72

Beton: C25/30

Dicke: 0.060 m

Expositionsklassen: XC1/W0

Volumen: 0.51 m³

Gewicht: 1.28 to

ANr 297556

AG.: Alfred Döpker GmbH & Co. KG

BH.: Weserhöfe


BV.: Weserhöfe, Grüne

BO.: D-28199 Bremen

Bea.: Coker

Maßstab: 1: 18

Dat.: 18.12.2020

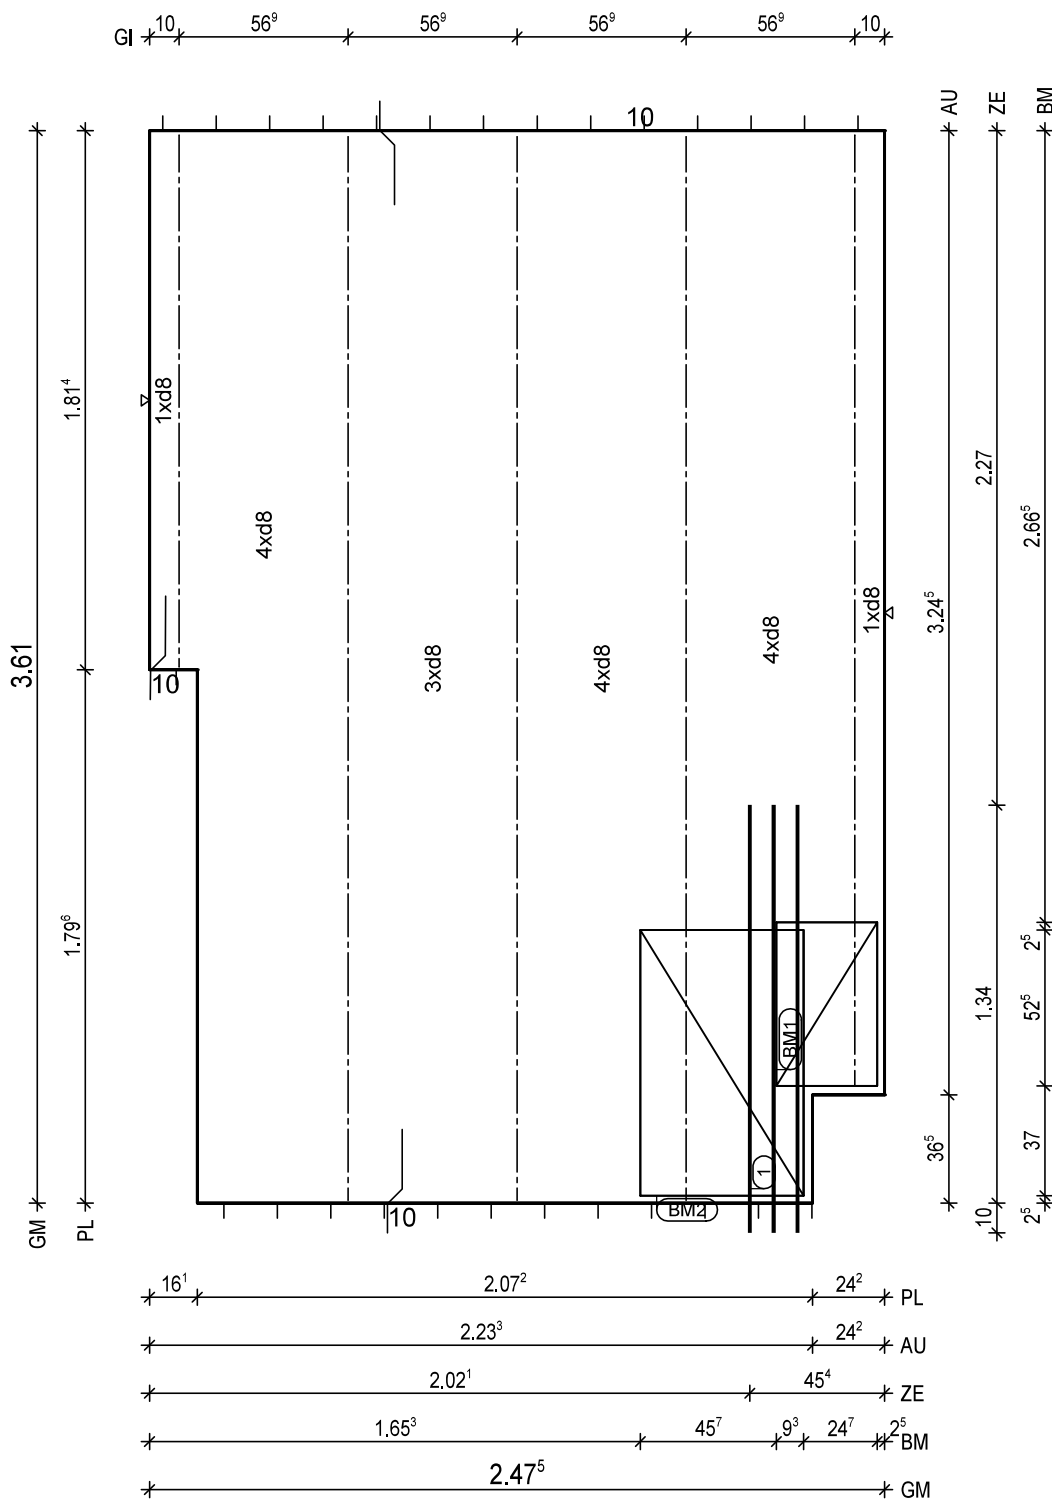

BtG: C25/30
Exp: XC1/W0
d: 6.0 cm
Fl: 8.56 m²

Bew: FDU4
c: 2.5 cm
as L*: 3.45 cm²/m
as Q*: 1.82 cm²/m
L*: 17 8/15-387
Q*: 9 6/50-242
Q*: 8 8/50-242

Git: 1 E 13 -321
Git: 3 E 13 -359
Git: 1 E 13 -180

① 1x 3 12/8-144

BM1 1x
① D335,34x123

55
13

BM2 1x
② D335,90x123

55
13

BF04

10
5

PNr.: 297556D31

Pos: 73

Beton: C25/30

Dicke: 0.060 m

Expositionsklassen: XC1/W0

Volumen: 0.51 m³

Gewicht: 1.27 to

ANr 297556

AG.: Alfred Döpker GmbH & Co. KG

BH.: Weserhöfe

BV.: Weserhöfe, Grüne

BO.: D-28199 Bremen

Bea.: Coker

Maßstab: 1: 21


Dat.: 18.12.2020

BM * 47⁸ * 55 * 5⁵ * 52⁵ * 5⁵ * 55 * 26² *

GI¹⁰ * 56⁹ * 56⁹ * 56⁹ * 56⁹ * 56⁹ * 10 *

ZE * 99⁵ * 64⁷ * 77⁸ * 2³ *

AU * 1.05⁸ * 57⁵ * 84² *

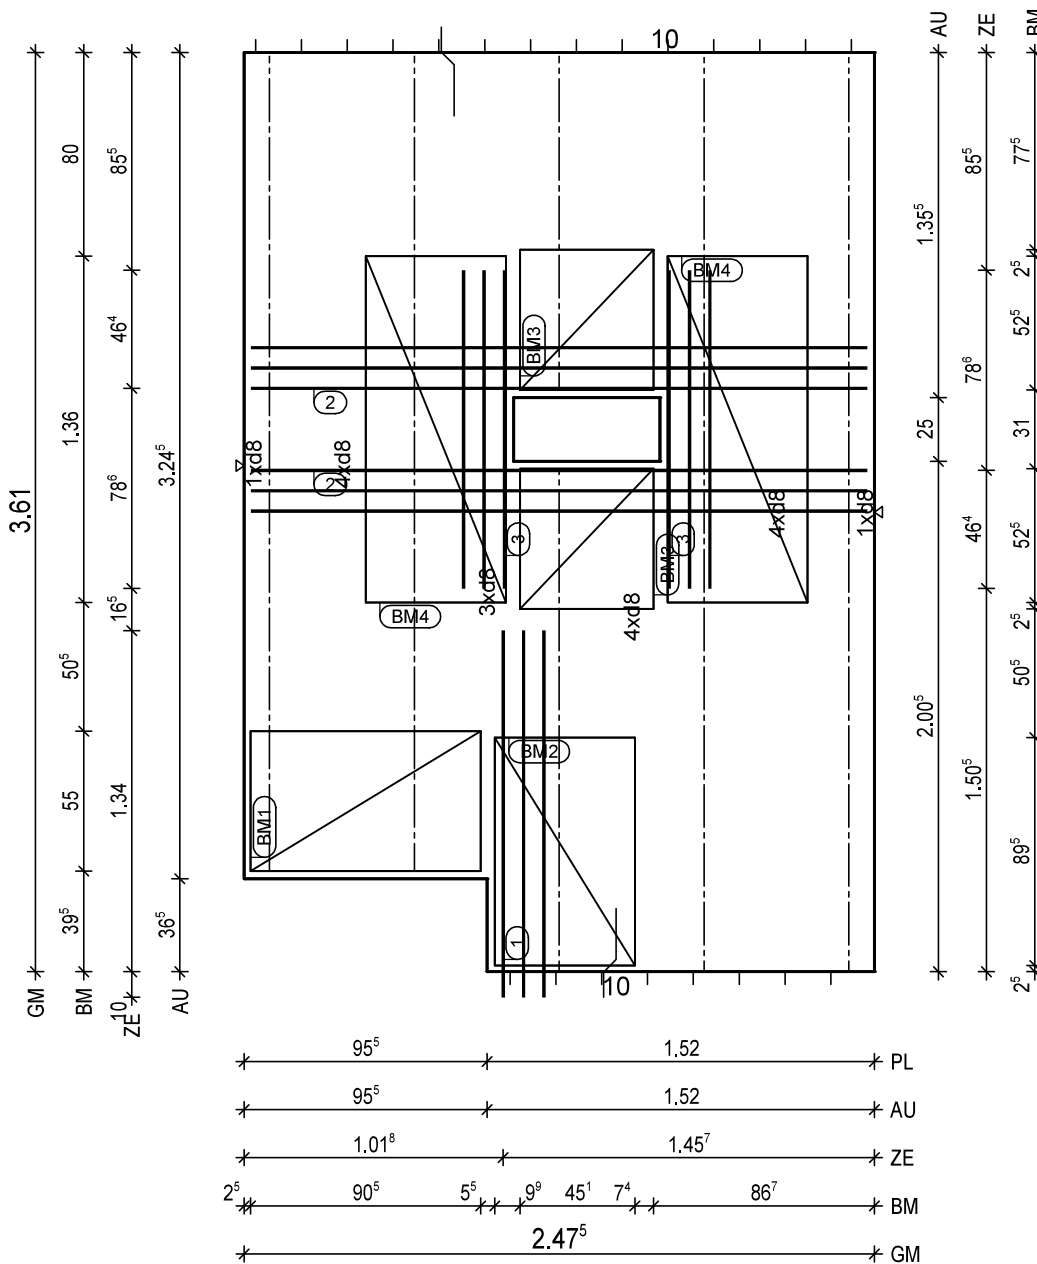

BtG: C25/30
Exp: XC1/W0
d: 6.0 cm
FI: 8.44 m²

Bew: FDU4
c: 2.5 cm
as L*: 3.45 cm²/m
as Q*: 1.82 cm²/m
L*: 17 8/15-388
Q*: 9 6/50-242
Q*: 8 8/50-242

Git: 2 E 13 -359
Git: 1 E 13 -132
Git: 1 E 13 -197
Git: 2 E 13 -321

① 1x 3 12/8-144
② 2x 3 12/8-242
③ 2x 3 12/8-125

BM1 1x
① D335,91x123
55

BM2 1x
② D335,90x123
55

BM3 2x
③ D335,53x123
55

BM4 2x
④ D335,136x123
55

BF04

10

H/B = 420 / 297 [0.12m²]

PLANBAR

PNr.: 297556D31

Pos: 74

Beton: C25/30

Dicke: 0.060 m

Expositionsklassen: XC1/W0

Volumen: 0.54 m3

Gewicht: 1.34 to

ANr 297556

AG.: Alfred Döpker GmbH & Co. KG

BH.: Weserhöfe


BV.: Weserhöfe, Grüne

BO.: D-28199 Bremen

Bea.: Coker

Maßstab: 1: 15

Dat.: 18.12.2020

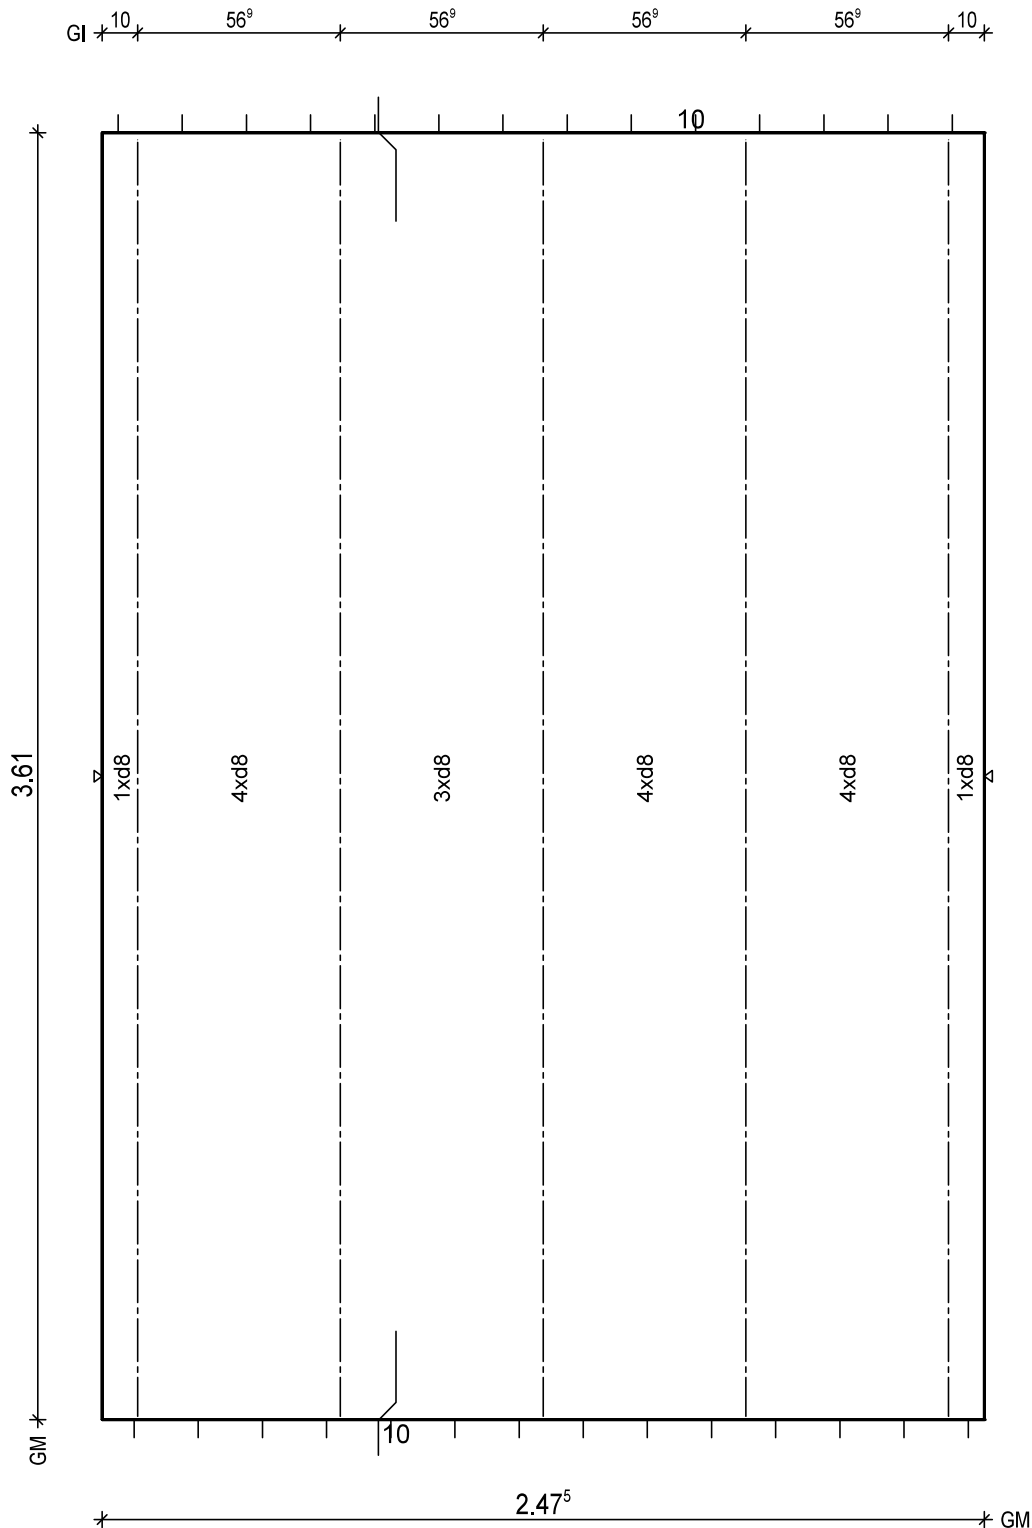


BTG: C25/30
Exp: XC1/W0
d: 6.0 cm
Fl: 8.93 m2

Bew: FDU4
c: 2.5 cm
as L*: 3.45 cm2/m
as Q*: 1.82 cm2/m
L*: 17 8/15-387
Q*: 9 6/50-242
Q*: 8 8/50-242

Git: 5 E 13 -359

BF04

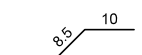

PNr.: 297556D31

Pos: 75

Beton: C25/30

Dicke: 0.060 m

Expositionsklassen: XC1/W0

Volumen: 0.54 m3

Gewicht: 1.34 to

ANr 297556

AG.: Alfred Döpker GmbH & Co. KG

BH.: Weserhöfe


BV.: Weserhöfe, Grüne

BO.: D-28199 Bremen

Bea.: Coker

Maßstab: 1: 15

Dat.: 18.12.2020

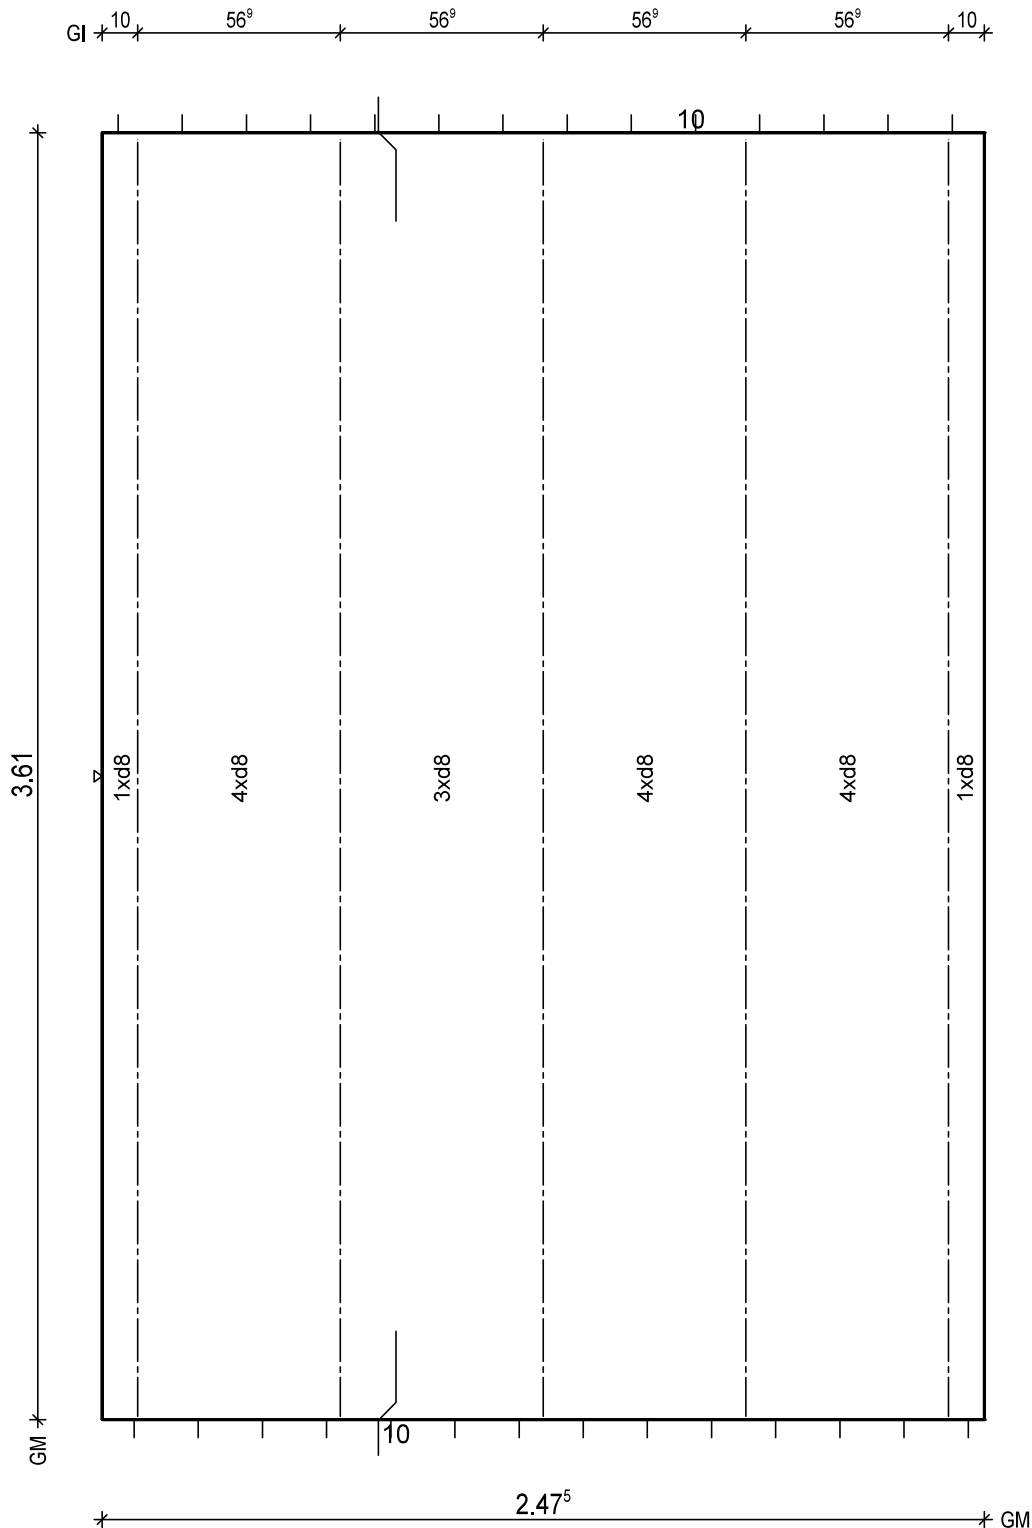

BTG: C25/30
Exp: XC1/W0
d: 6.0 cm
Fl: 8.93 m2

Bew: FDU4
c: 2.5 cm
as L*: 3.45 cm2/m
as Q*: 1.82 cm2/m
L*: 17 8/15-387
Q*: 9 6/50-242
Q*: 8 8/50-242

Git: 5 E 13 -359

BF04

10
5

H/B = 420 / 297 [0.12m²]

PLANBAR

PNr.: 297556D31

Pos: 76

Beton: C25/30

Dicke: 0.060 m

Expositionsklassen: XC1/W0

Volumen: 0.29 m3

Gewicht: 0.71 to

ANr 297556

AG.: Alfred Döpker GmbH & Co. KG

BH.: Weserhöfe


BV.: Weserhöfe, Grüne

BO.: D-28199 Bremen

Bea.: Coker

Maßstab: 1: 18

Dat.: 18.12.2020

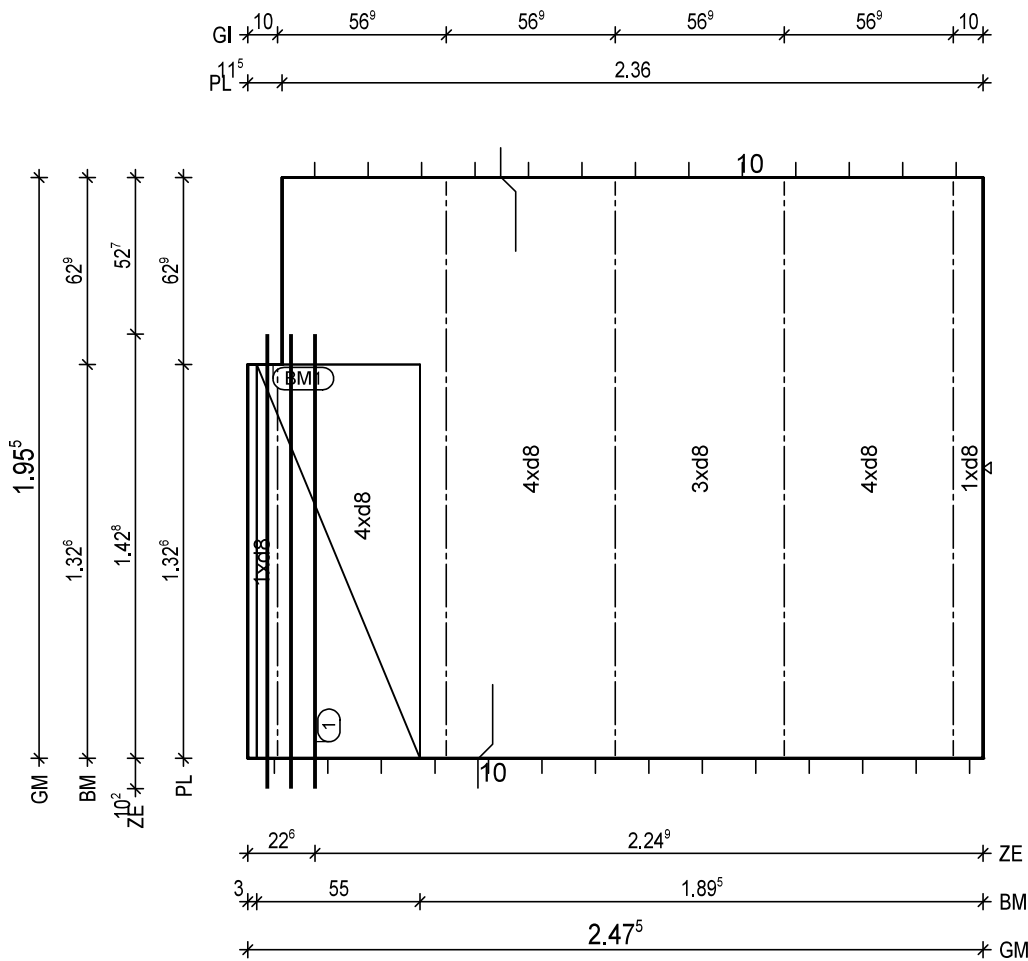

BtG: C25/30
Exp: XC1/W0
d: 6.0 cm
Fl: 4.77 m2

Bew: FDU4
c: 2.5 cm
as L*: 3.45 cm2/m
as Q*: 2.01 cm2/m
L*: 17 8/15-222
Q*: 5 6/50-242
Q*: 5 8/50-242

Git: 4 E 13 -194
Git: 1 E 13 -131

① 1x 3 12/8-153

BM1 1x
① D335,133x123

55
13

BF04

10
8.5

PNr.: 297556D31

Pos: 77

Beton: C25/30

Dicke: 0.060 m

Expositionsklassen: XC1/W0

Volumen: 0.15 m3

Gewicht: 0.38 to

ANr 297556

AG.: Alfred Döpker GmbH & Co. KG

BH.: Weserhöfe


BV.: Weserhöfe, Grüne

BO.: D-28199 Bremen

Bea.: Coker

Maßstab: 1: 8

Dat.: 18.12.2020

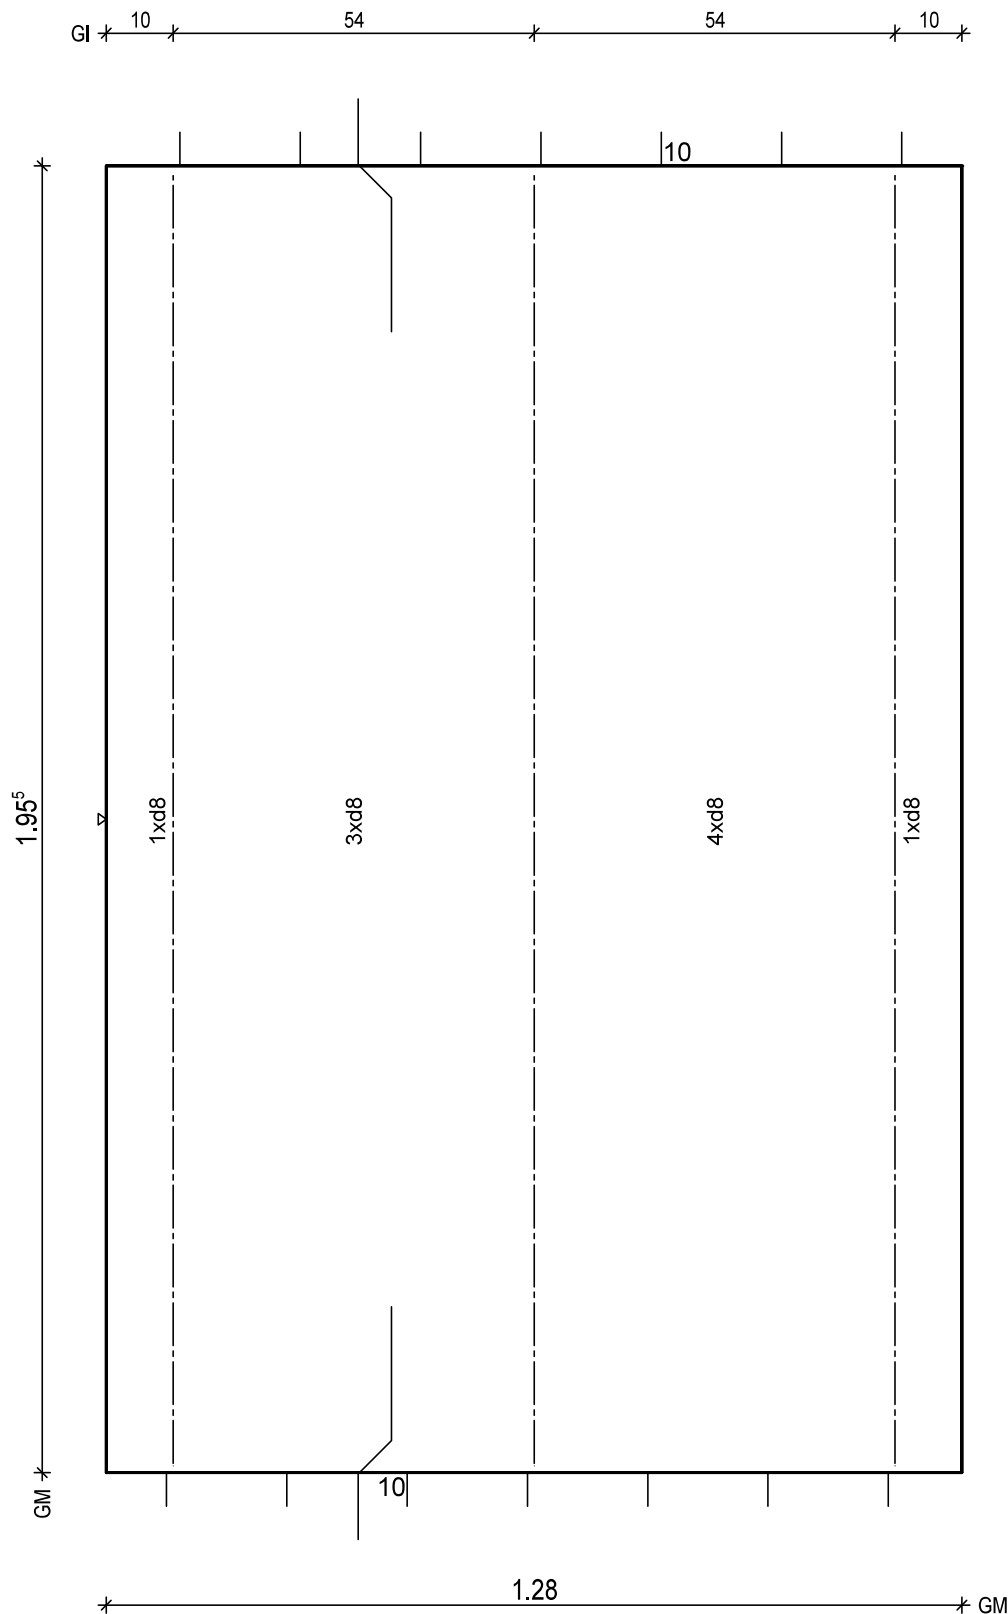

BtG: C25/30
Exp: XC1/W0
d: 6.0 cm
Fl: 2.50 m2

Bew: FDU4
c: 2.5 cm
as L*: 3.54 cm2/m
as Q*: 2.01 cm2/m
L*: 9 8/15-222
Q*: 5 6/50-123
Q*: 5 8/50-123

Git: 3 E 13 -194

BF04

10

PNr.: 297556D31

Pos: 78

Beton: C25/30

Dicke: 0.060 m

Expositionsklassen: XC1/W0

Volumen: 0.12 m3

Gewicht: 0.30 to

ANr 297556

AG.: Alfred Döpker GmbH & Co. KG

BH.: Weserhöfe


BV.: Weserhöfe, Grüne

BO.: D-28199 Bremen

Bea.: Coker

Maßstab: 1: 7

Dat.: 18.12.2020

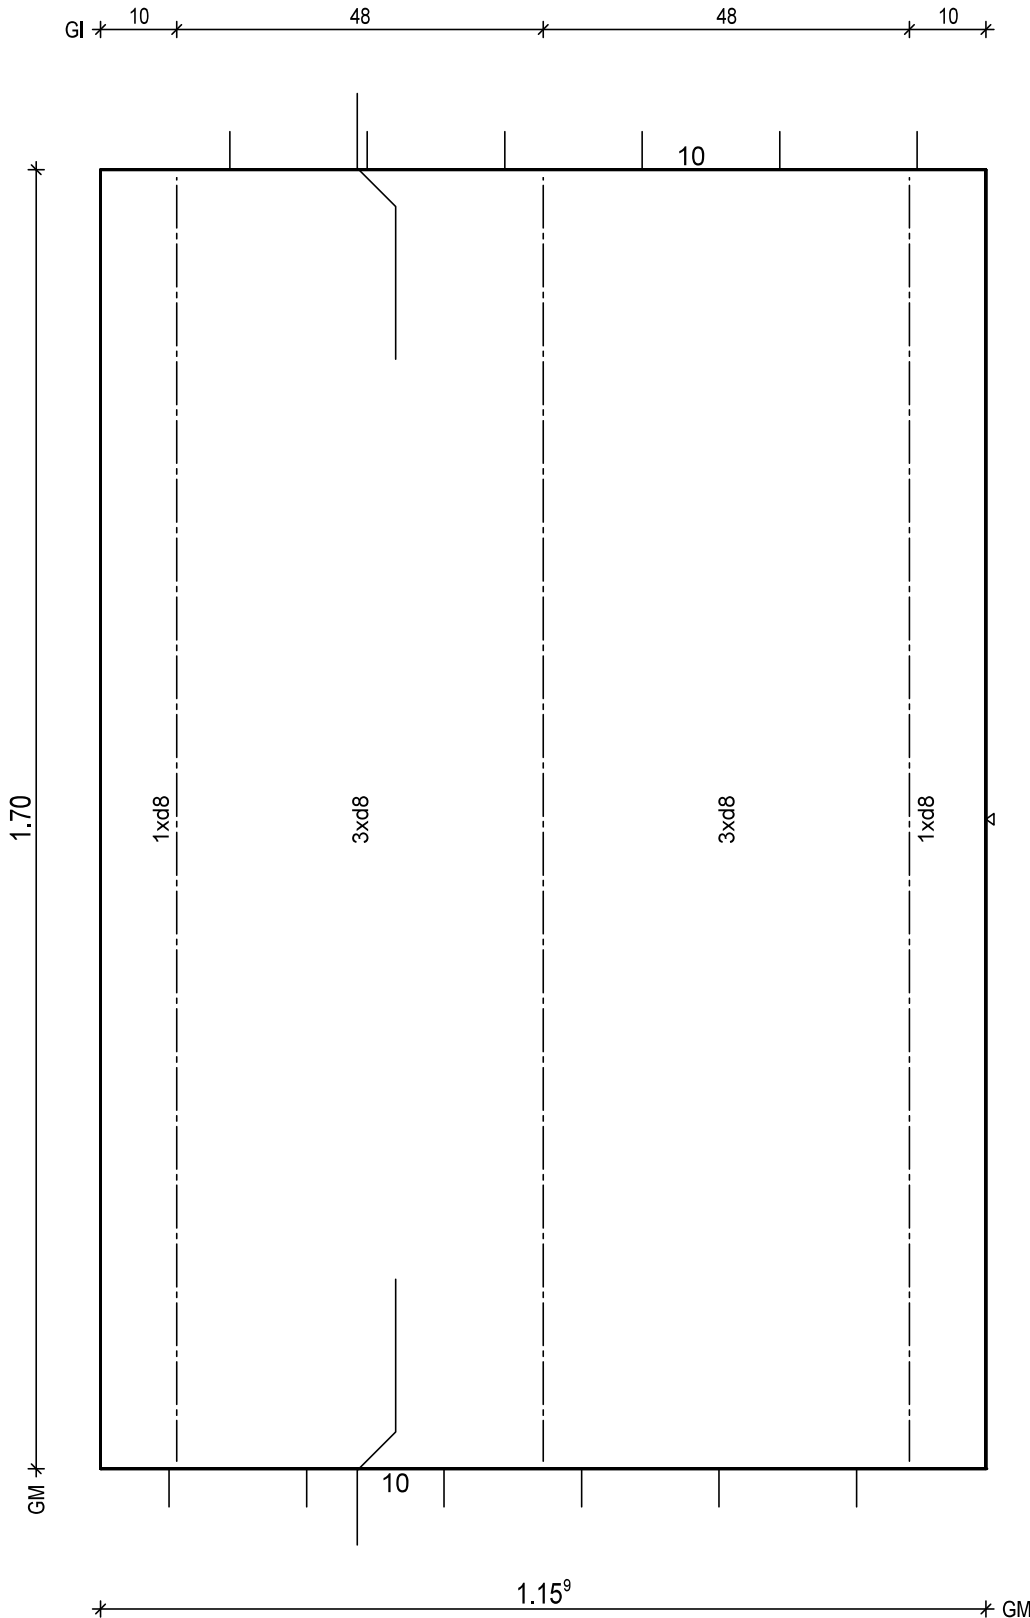

BtG: C25/30
Exp: XC1/W0
d: 6.0 cm
Fl: 1.97 m2

Bew: FDU4
c: 2.5 cm
as L*: 3.47 cm2/m
as Q*: 2.02 cm2/m
L*: 8 8/15-196
Q*: 5 6/50-110
Q*: 4 8/50-110

Git: 3 E 13 -169

BF04

10

H/B = 420 / 297 [0.12m²]

PLANBAR

PNr.: 297556D31

Pos: 79

Beton: C25/30

Dicke: 0.060 m

Expositionsklassen: XC1/W0

Volumen: 0.25 m3

Gewicht: 0.63 to

ANr 297556

AG.: Alfred Döpker GmbH & Co. KG

BH.: Weserhöfe


BV.: Weserhöfe, Grüne

BO.: D-28199 Bremen

Bea.: Coker

Maßstab: 1: 17

Dat.: 18.12.2020

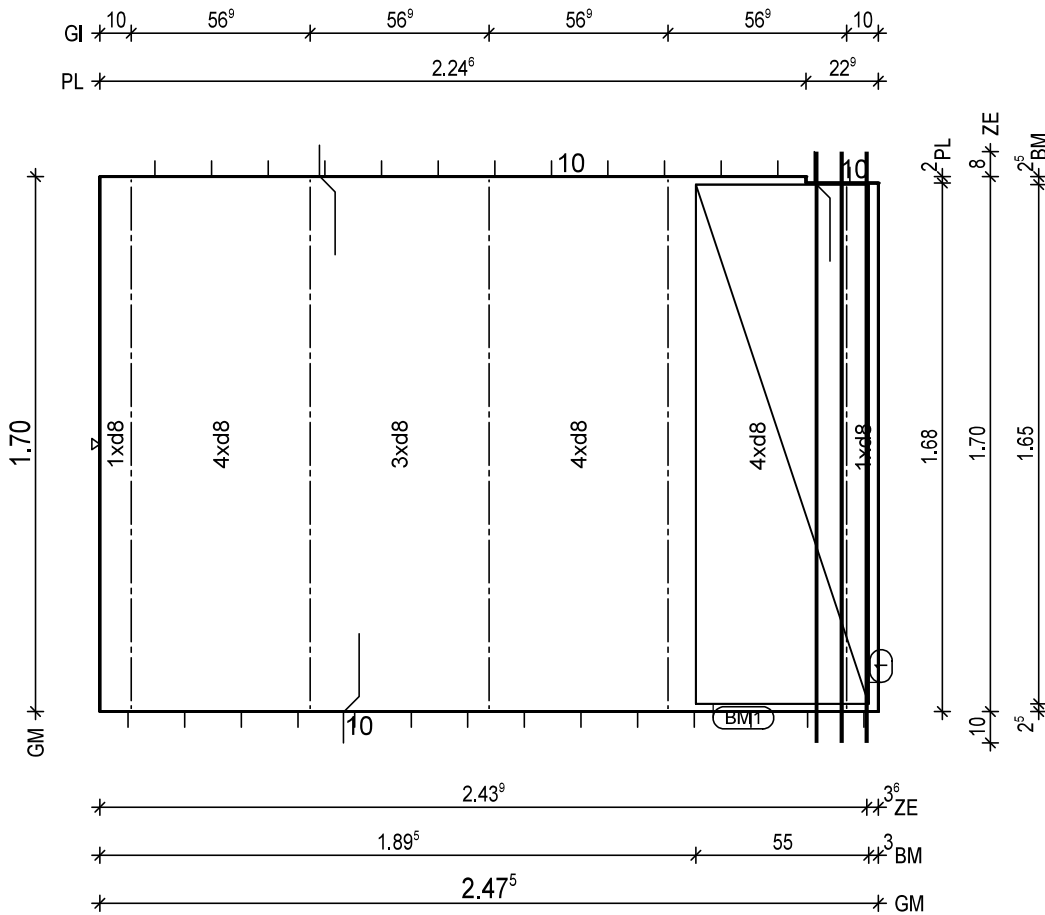

BtG: C25/30
Exp.: XC1/W0
d.: 6.0 cm
Fl.: 4.20 m2

Bew.: FDU4
c.: 2.5 cm
as L*: 3.45 cm2/m
as Q*: 2.02 cm2/m
L*: 17 8/15-196
Q*: 5 6/50-242
Q*: 4 8/50-242

Git: 1 E 13 -167
Git: 4 E 13 -169

① 1x 3 12/8-193
BF04-BF04

BM1 1x
① D335, 165x123
55
13

BF04

① 10

H/B = 420 / 297 [0.12m²]

PLANBAR

PNr.: 297556D31

Pos: 80

Beton: C25/30

Dicke: 0.060 m

Expositionsklassen: XC1/W0

Volumen: 0.37 m³

Gewicht: 0.92 to

ANr 297556

AG.: Alfred Döpker GmbH & Co. KG

BH.: Weserhöfe


BV.: Weserhöfe, Grüne

BO.: D-28199 Bremen

Bea.: Coker

Maßstab: 1: 12

Dat.: 18.12.2020

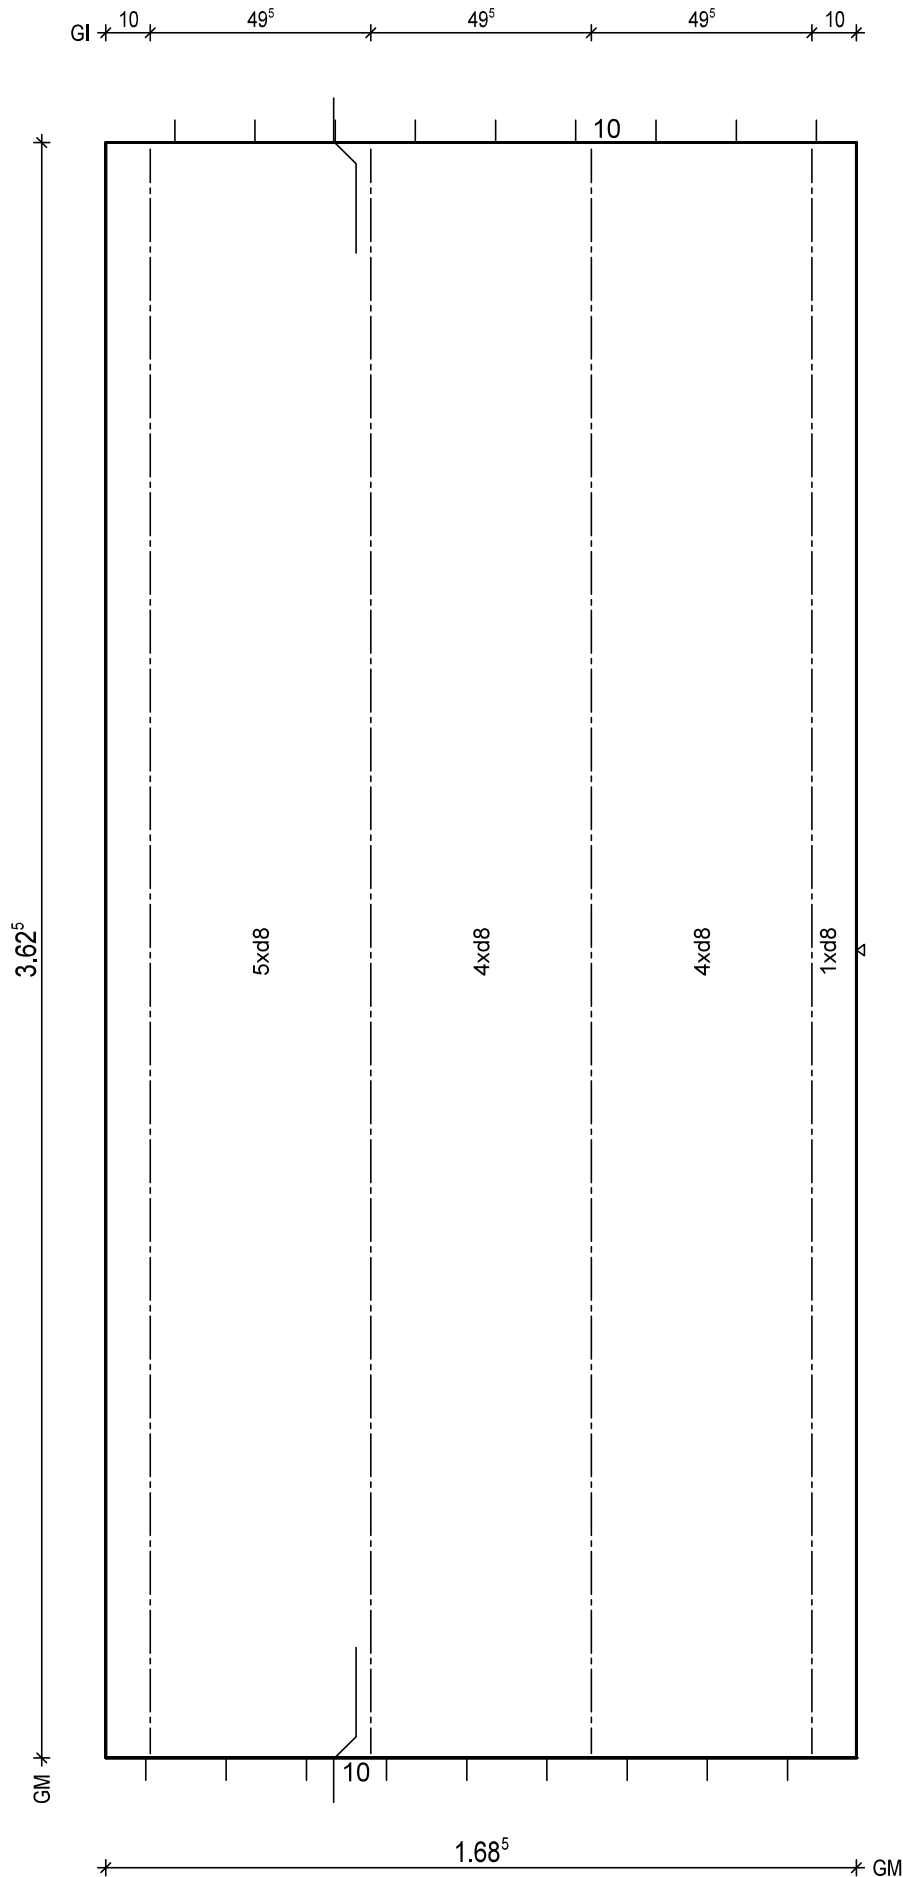

BTG: C25/30
Exp: XC1/W0
d: 6.0 cm
Fl: 6.11 m²

Bew: FDU5
c: 2.5 cm
as L*: 4.18 cm²/m
as Q*: 1.81 cm²/m
L*: 11 8/15-389
L*: 3 8/60-389
Q*: 9 6/50-163
Q*: 8 8/50-163

Git: 4 E 13 -361

BF04

10

H/B = 420 / 297 [0.12m²]

PLANBAR

PNr.: 297556D31

Pos: 81

Beton: C25/30

Dicke: 0.060 m

Expositionsklassen: XC1/W0

Volumen: 0.54 m3

Gewicht: 1.35 to

ANr 297556

AG.: Alfred Döpker GmbH & Co. KG

BH.: Weserhöfe


BV.: Weserhöfe, Grüne

BO.: D-28199 Bremen

Bea.: Coker

Maßstab: 1: 16

Dat.: 18.12.2020

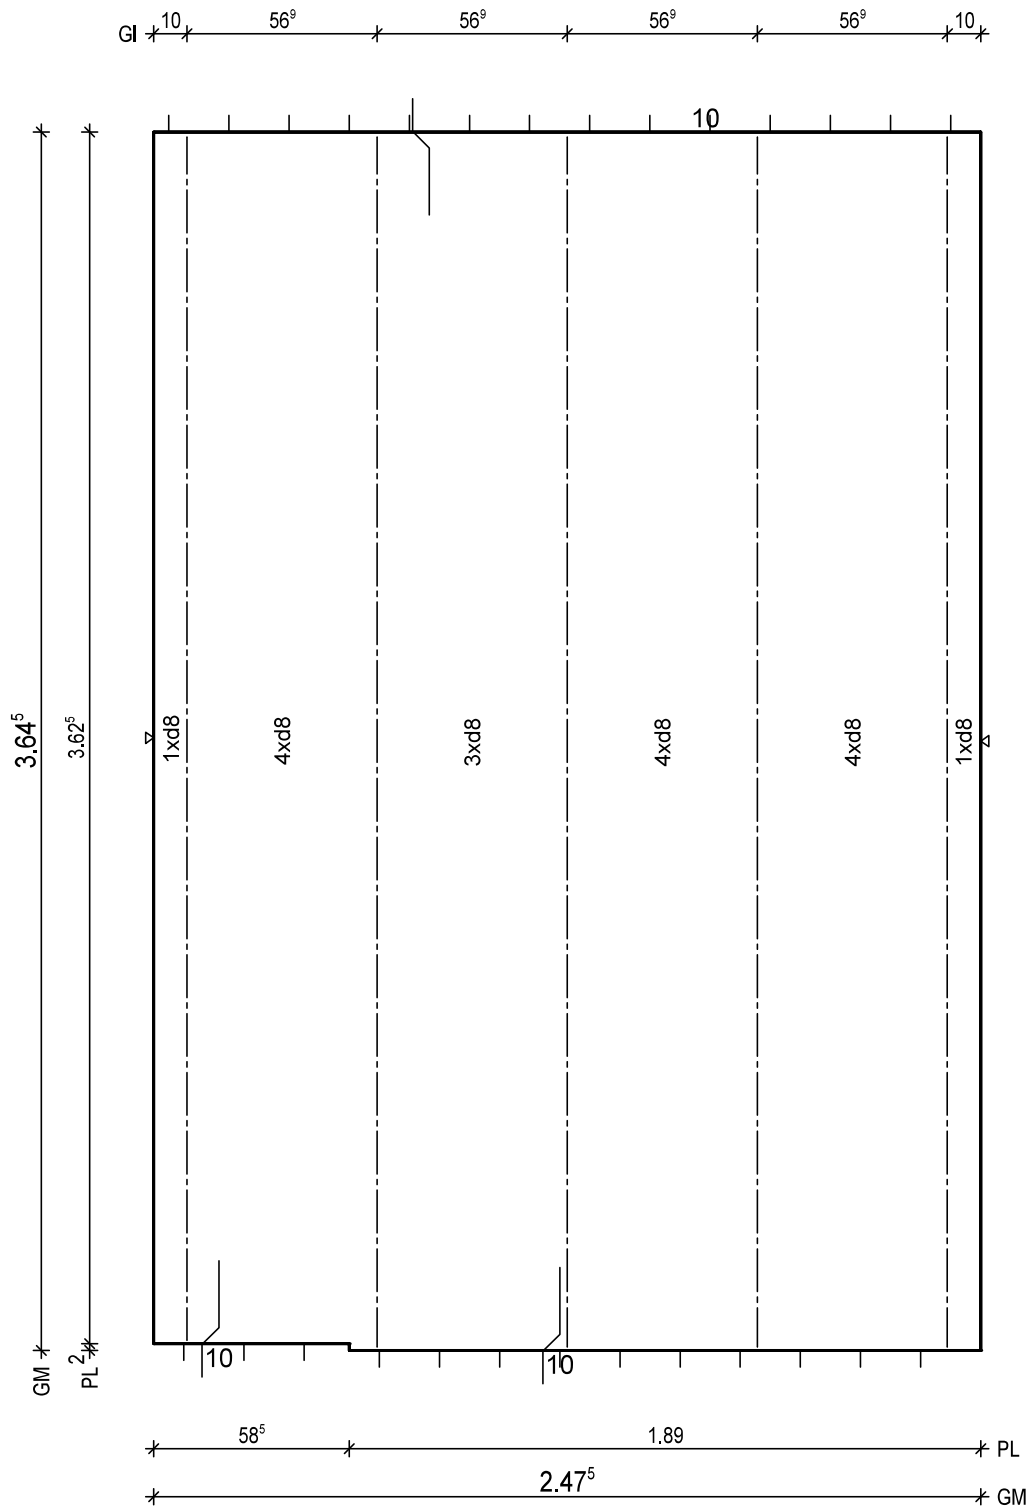

BTG: C25/30
Exp: XC1/W0
d: 6.0 cm
Fl: 9.01 m2

Bew: FDU4
c: 2.5 cm
as L*: 3.45 cm2/m
as Q*: 1.80 cm2/m
L*: 17 8/15-391
Q*: 9 6/50-242
Q*: 8 8/50-242

Git: 4 E 13 -363
Git: 1 E 13 -361

BF04

10

H/B = 420 / 297 [0.12m²]

PLANBAR

PNr.: 297556D31

Pos: 82

Beton: C25/30

Dicke: 0.060 m

Expositionsklassen: XC1/W0

Volumen: 0.54 m3

Gewicht: 1.35 to

ANr 297556

AG.: Alfred Döpker GmbH & Co. KG

BH.: Weserhöfe


BV.: Weserhöfe, Grüne

BO.: D-28199 Bremen

Bea.: Coker

Maßstab: 1: 15

Dat.: 18.12.2020

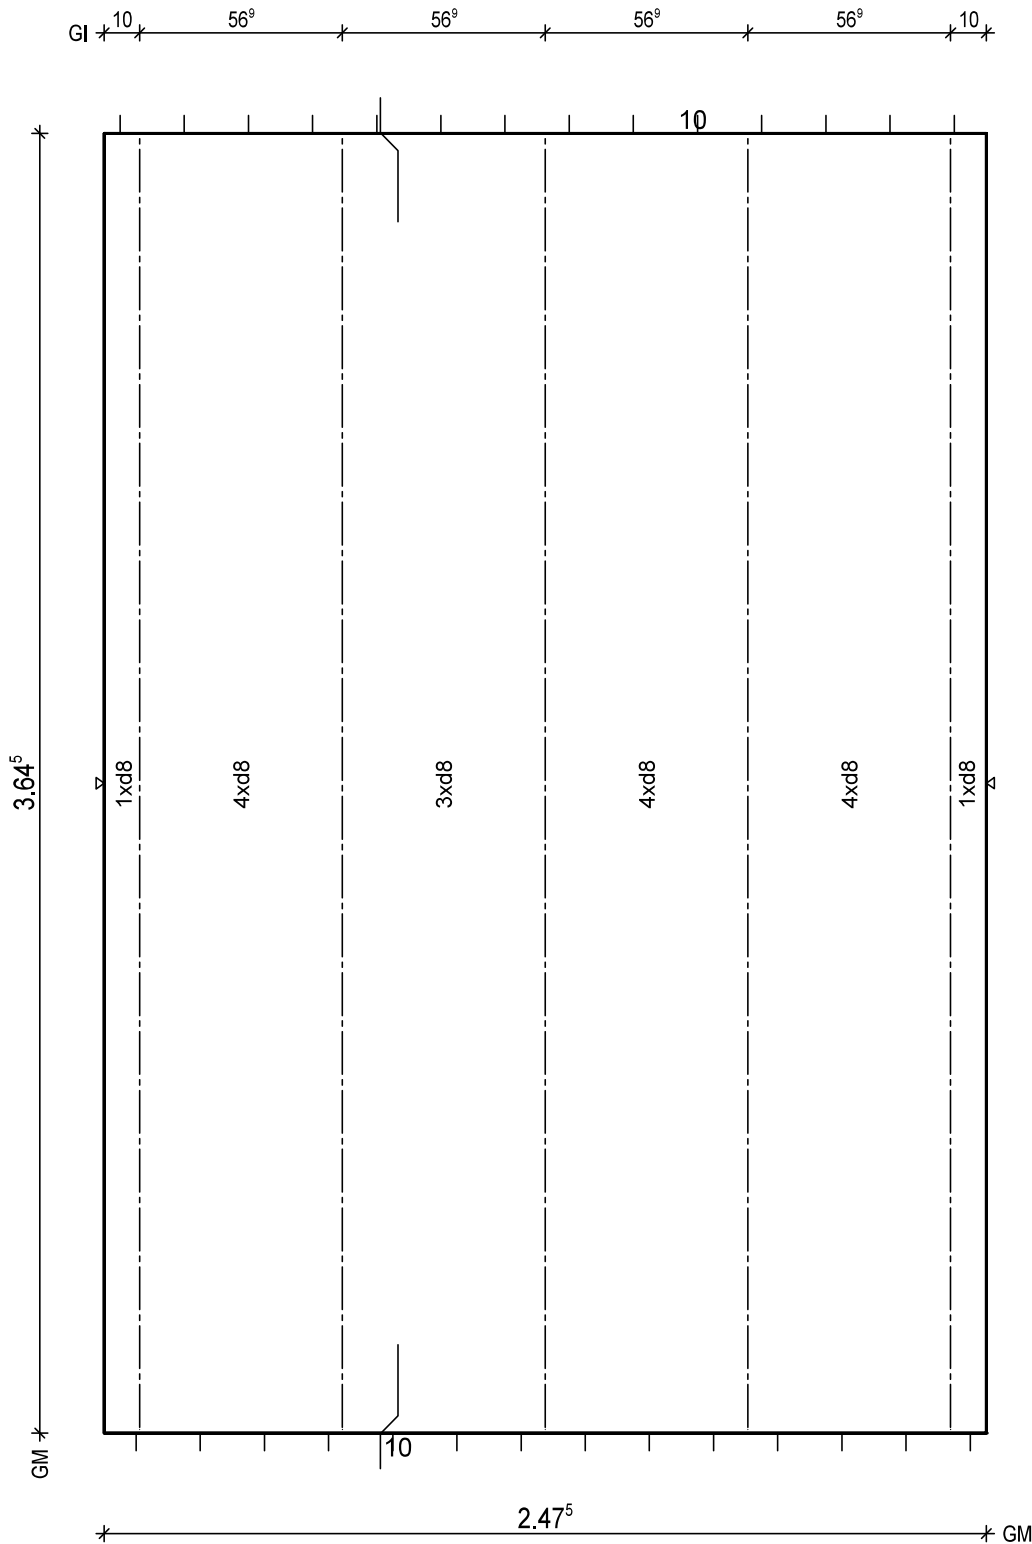


BtG: C25/30
Exp: XC1/W0
d: 6.0 cm
Fl: 9.02 m2

Bew: FDU4
c: 2.5 cm
as L*: 3.45 cm2/m
as Q*: 1.80 cm2/m
L*: 17 8/15-391
Q*: 9 6/50-242
Q*: 8 8/50-242

Git: 5 E 13 -363

BF04

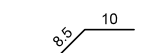

H/B = 420 / 297 [0.12m²]

PLANBAR


BM 45⁵ 55 5⁵ 1.39 2⁵

GI 10 56⁹ 56⁹ 56⁹ 56⁹ 10

ZE 2⁸ 94⁷ 1.44 3² 2⁸

AU 1.03⁵ 1.16 28

PL 1.03⁵ 1.16 28

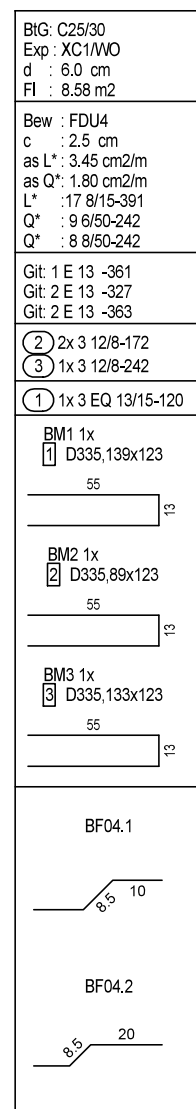

PNr.: 297556D31

Pos: 86

Beton: C25/30

Dicke: 0.060 m

Expositionsklassen: XC1/W0

Volumen: 0.47 m3

Gewicht: 1.18 to

ANr 297556

AG.: Alfred Döpker GmbH & Co. KG

BH.: Weserhöfe


BV.: Weserhöfe, Grüne

BO.: D-28199 Bremen

Bea.: Coker

Maßstab: 1: 21

Dat.: 18.12.2020

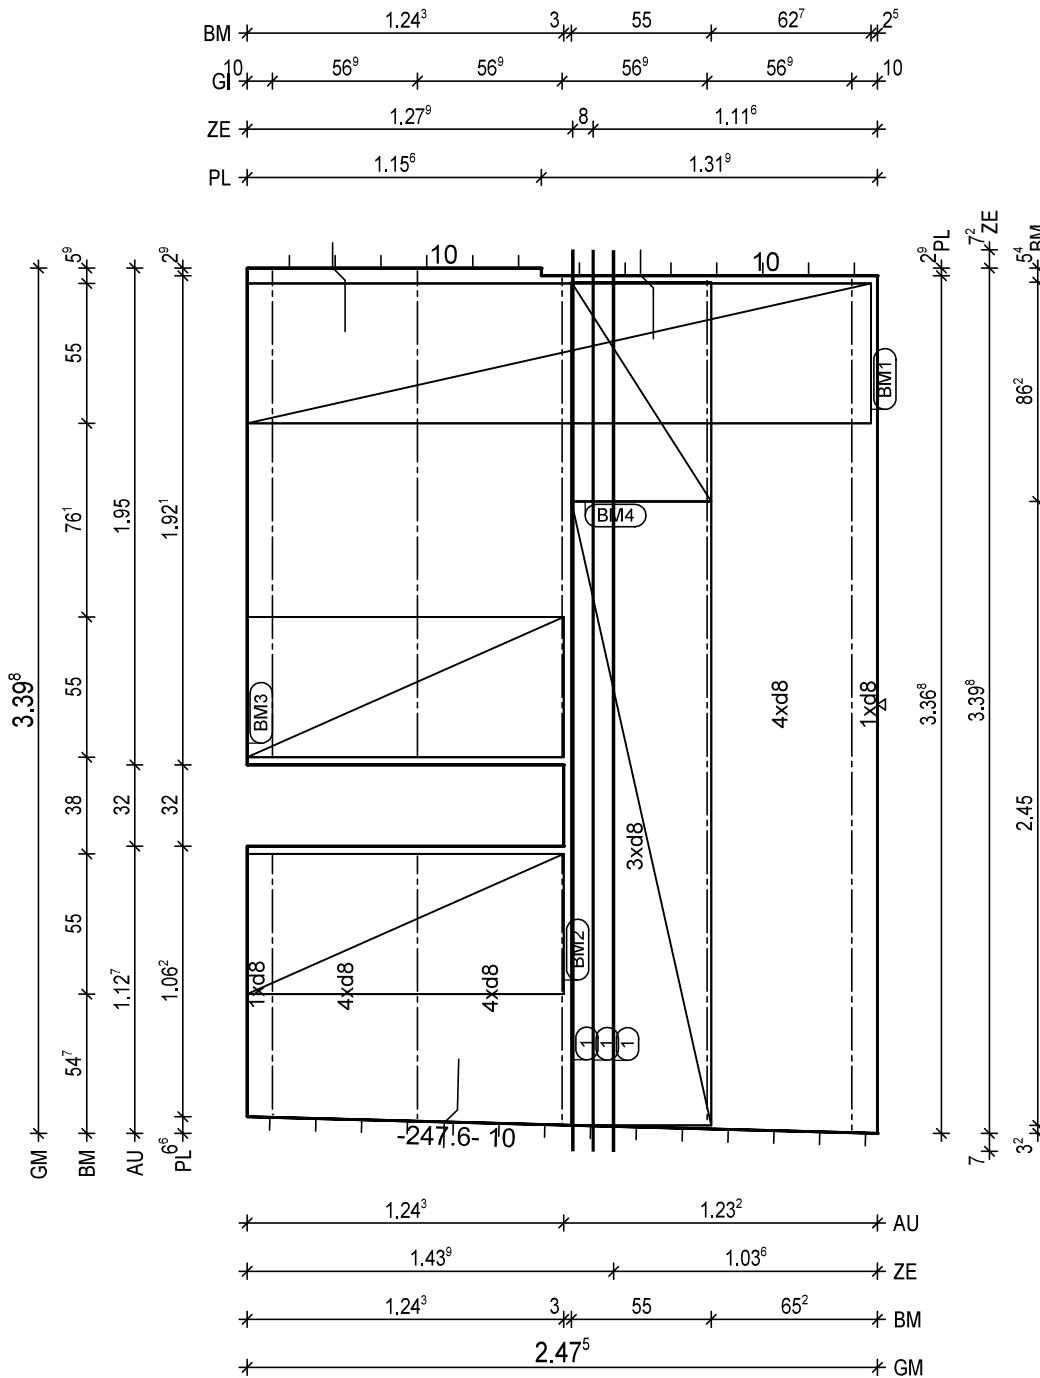

BTG: C25/30
Exp: XC1/W0
d: 6.0 cm
Fl: 7.89 m2

Bew: FDU4
c: 2.5 cm
as L*: 3.45 cm2/m
as Q*: 1.85 cm2/m
L*: 17 8/15-364
Q*: 8 6/50-242
Q*: 8 8/50-242

Git: 1 E 13 -335
Git: 1 E 13 -333
Git: 1 E 13 -189
Git: 1 E 13 -106
Git: 1 E 13 -192
Git: 1 E 13 -104
Git: 1 E 13 -192
Git: 1 E 13 -103

① 3x 1 12-359
BF04-BF04

BM1 1x
① D335,245x123

55
13

BM2 1x
② D335,124x123

55
13

BM3 1x
③ D335,124x123

55
13

BM4 1x
④ D335,245x123

55
13

55
13

BF04

10

PNr.: 297556D31

Pos: 87

Beton: C25/30

Dicke: 0.060 m

Expositionsklassen: XC1/W0

Volumen: 0.51 m3

Gewicht: 1.26 to

ANr 297556

AG.: Alfred Döpker GmbH & Co. KG

BH.: Weserhöfe


BV.: Weserhöfe, Grüne

BO.: D-28199 Bremen

Bea.: Coker

Maßstab: 1: 16

Dat.: 18.12.2020

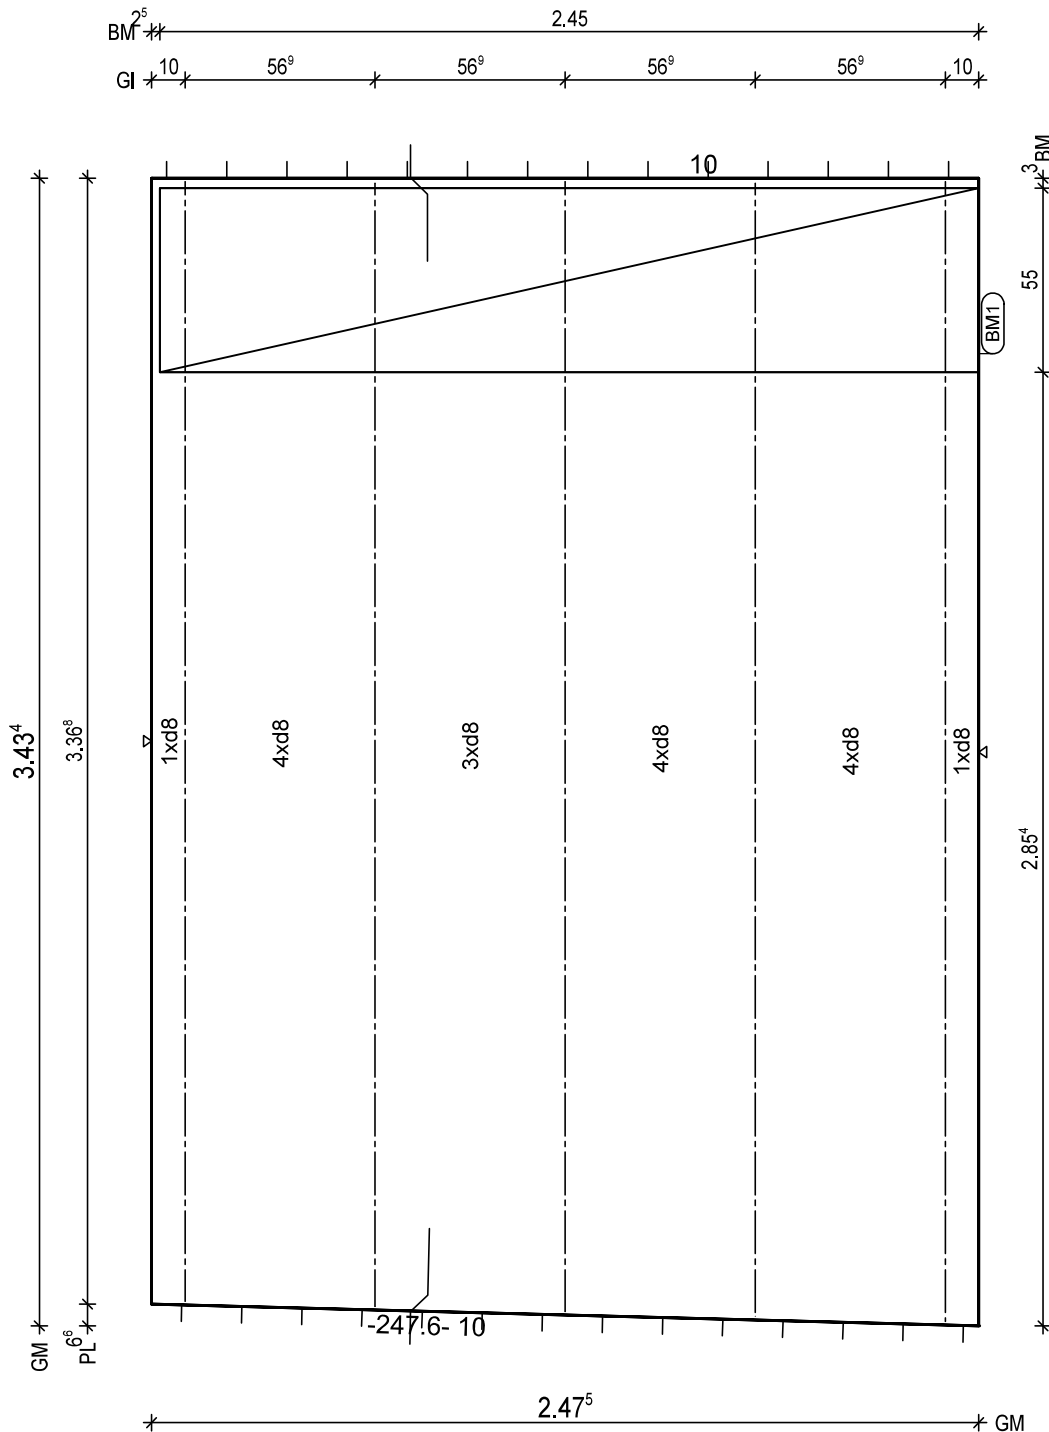

BtG: C25/30
Exp: XC1/W0
d: 6.0 cm
FI: 8.42 m2

Bew: FDU4
c: 2.5 cm
as L*: 3.45 cm2/m
as Q*: 1.83 cm2/m
L*: 17 8/15-369
Q*: 8 6/50-242
Q*: 8 8/50-242

Glt: 1 E 13 -342
Glt: 2 E 13 -340
Glt: 2 E 13 -337

BM1 1x
1 D335,245x123

55
13

BF04

10
8,5

H/B = 420 / 297 [0.12m²]

PLANBAR

